

9 DIC. 1974
3

2 SOLUZIONE

PROPRIETÀ: Maggiani Veralda

Dott. Arch. Lucio Grandi


APPROVATO
CONTROLLATO 16 MAR. 1976

Scala 1:100

Approvato dal Sindaco alle condizioni
indicate nel permesso di costruire
N° 64 del 16.3.76
LING. CAPO.




Vertical dimensions:
7.20
4.00
3.00
2.20

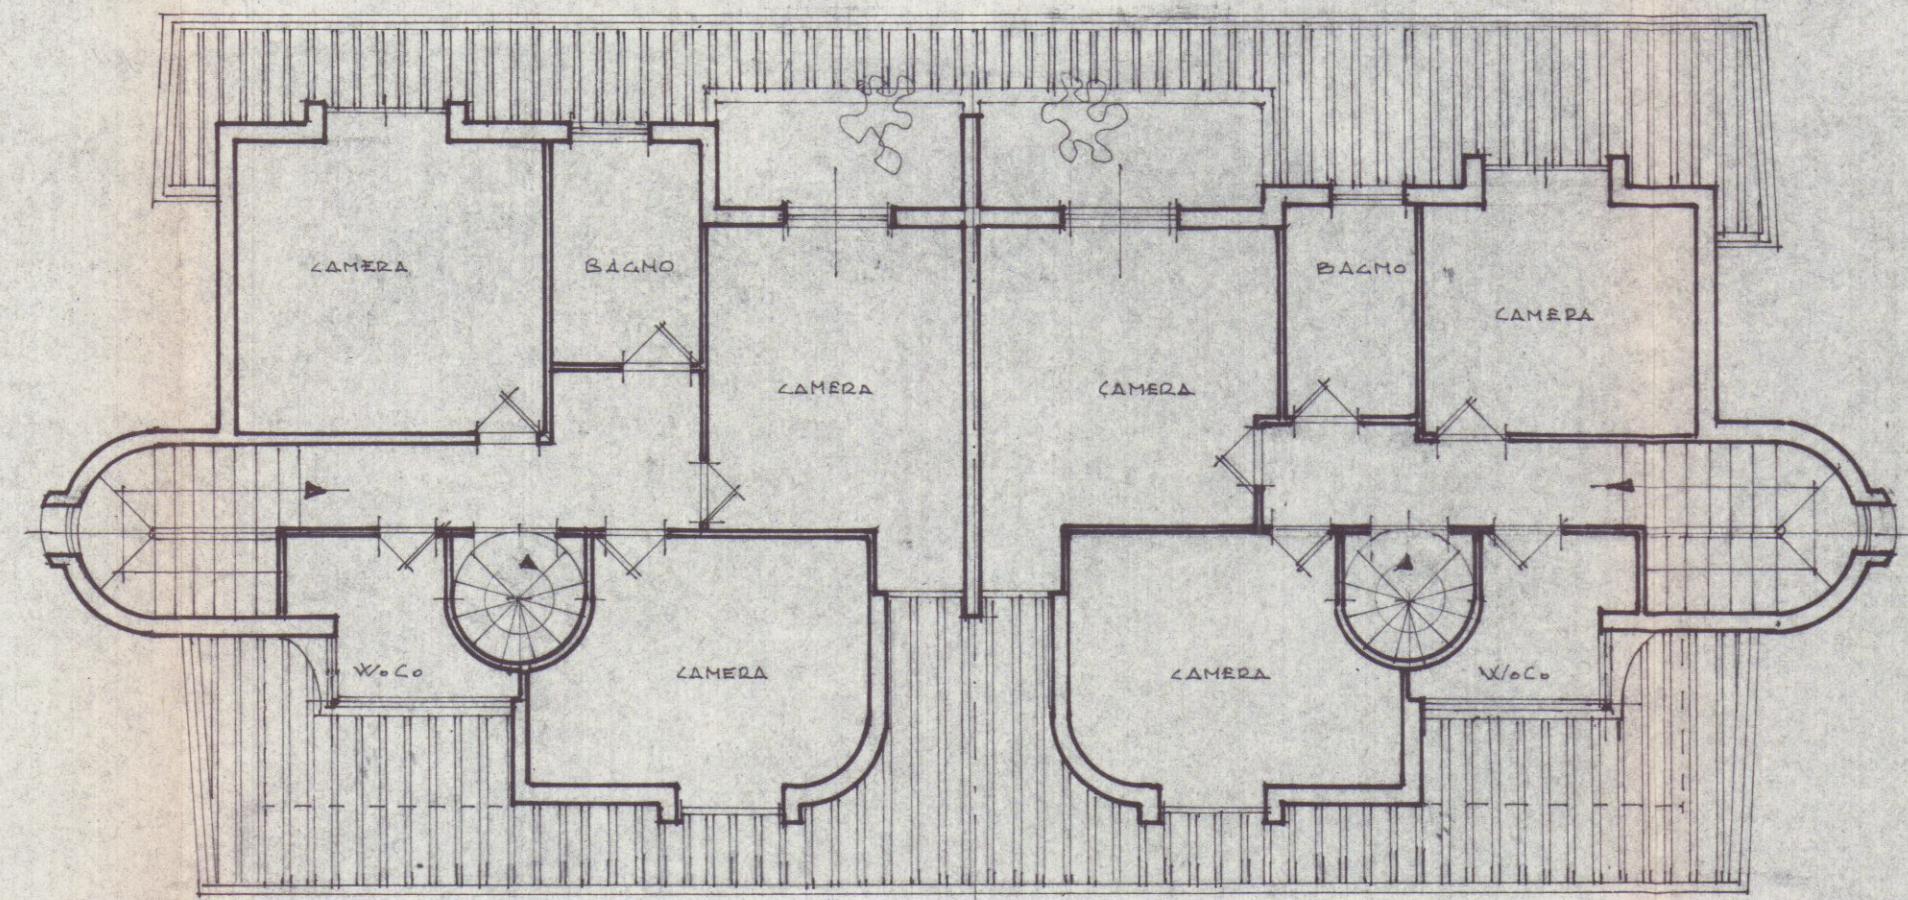

Vertical dimensions:
2.80
3.00
2.20
8.00

PiANTA PIANO PRIMO

Horizontal dimensions:
6.80 5.00 2.00 5.00 6.80
Total: 25.60

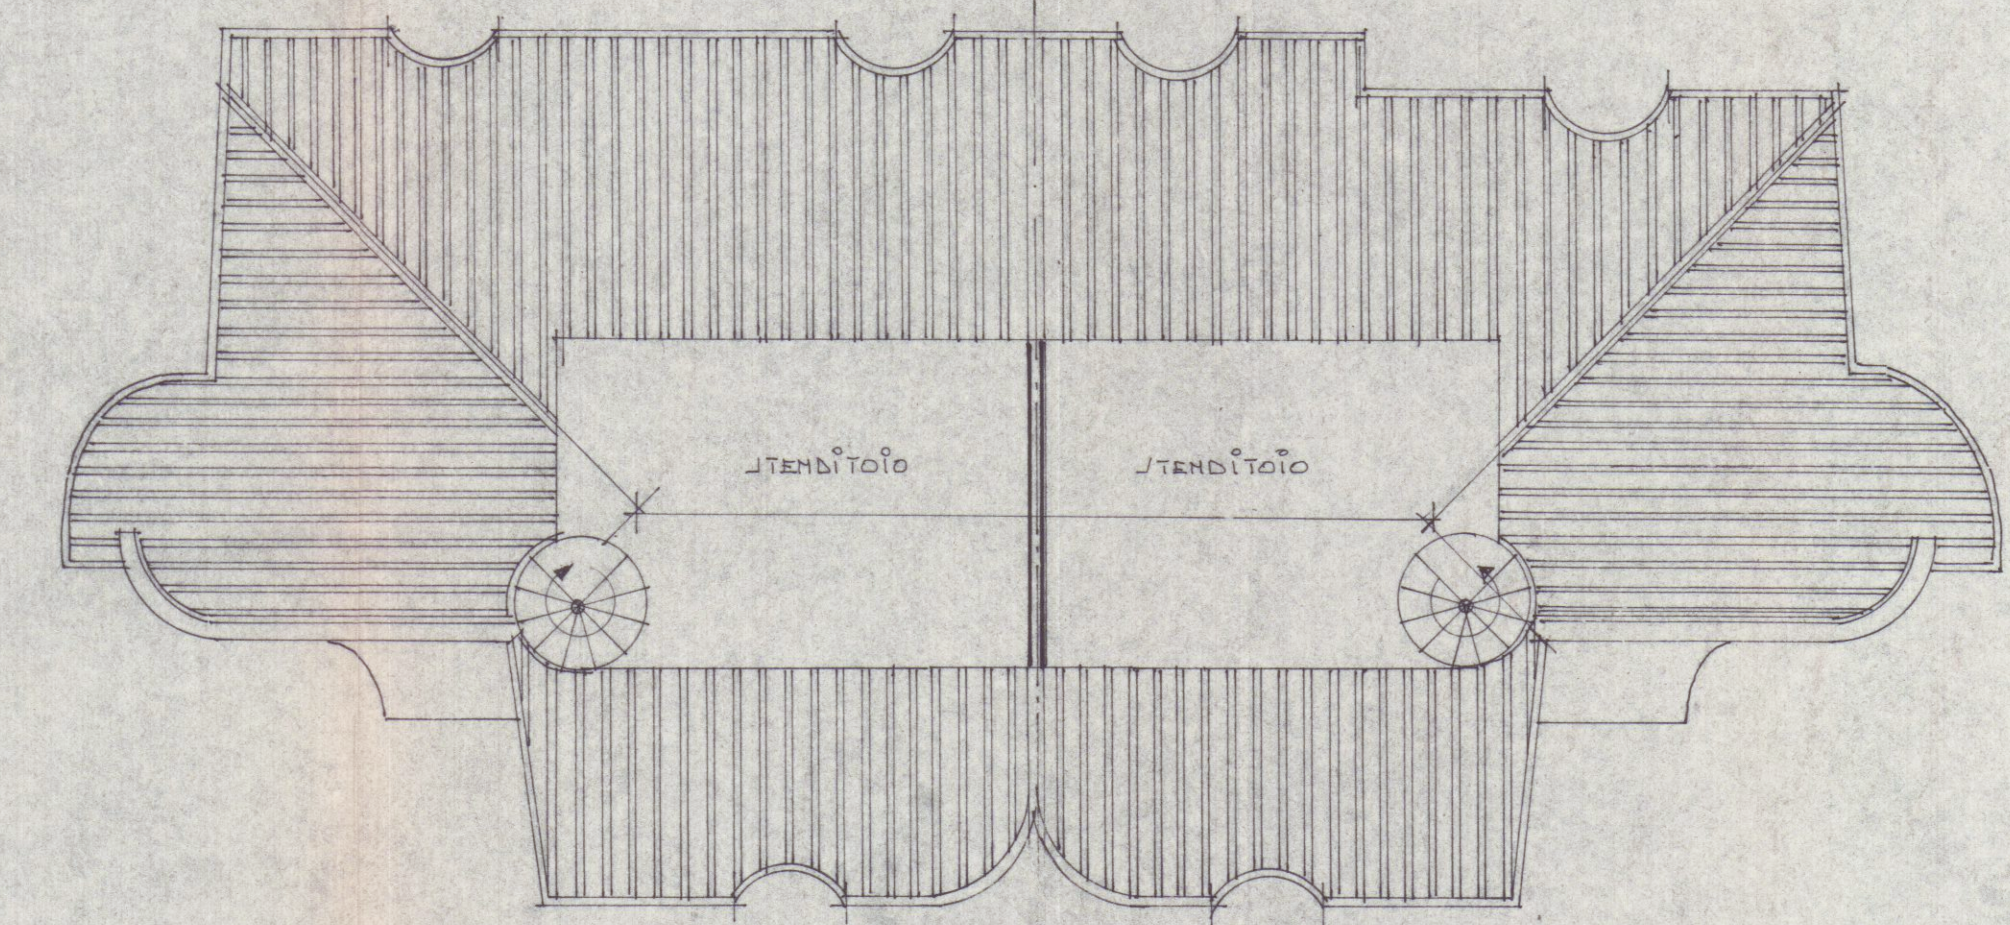

PiANTA PIANO SECONDO