

FABBRICATO DI CIVILE ABITAZIONE  
SITO IN VIA CARRIONA  
LOC. S. ANTONIO - CARRARA

VARIANTE FINALE



PROPRIETÀ: RESIDENZA LE ROSE S.R.L.  
PROGETTISTA: ARCH. GRILLOTTI VIVIANA

STATO SOVRAPPONTO:  
PIANTA P.TERRA - P. PRIMO - P. SECONDO  
P. SOTTOTETTO - P. INTERRATO - SEZIONE A-A  
SEZIONE B-B - PROSPETTI


SCALA 1:100

TAV.


3

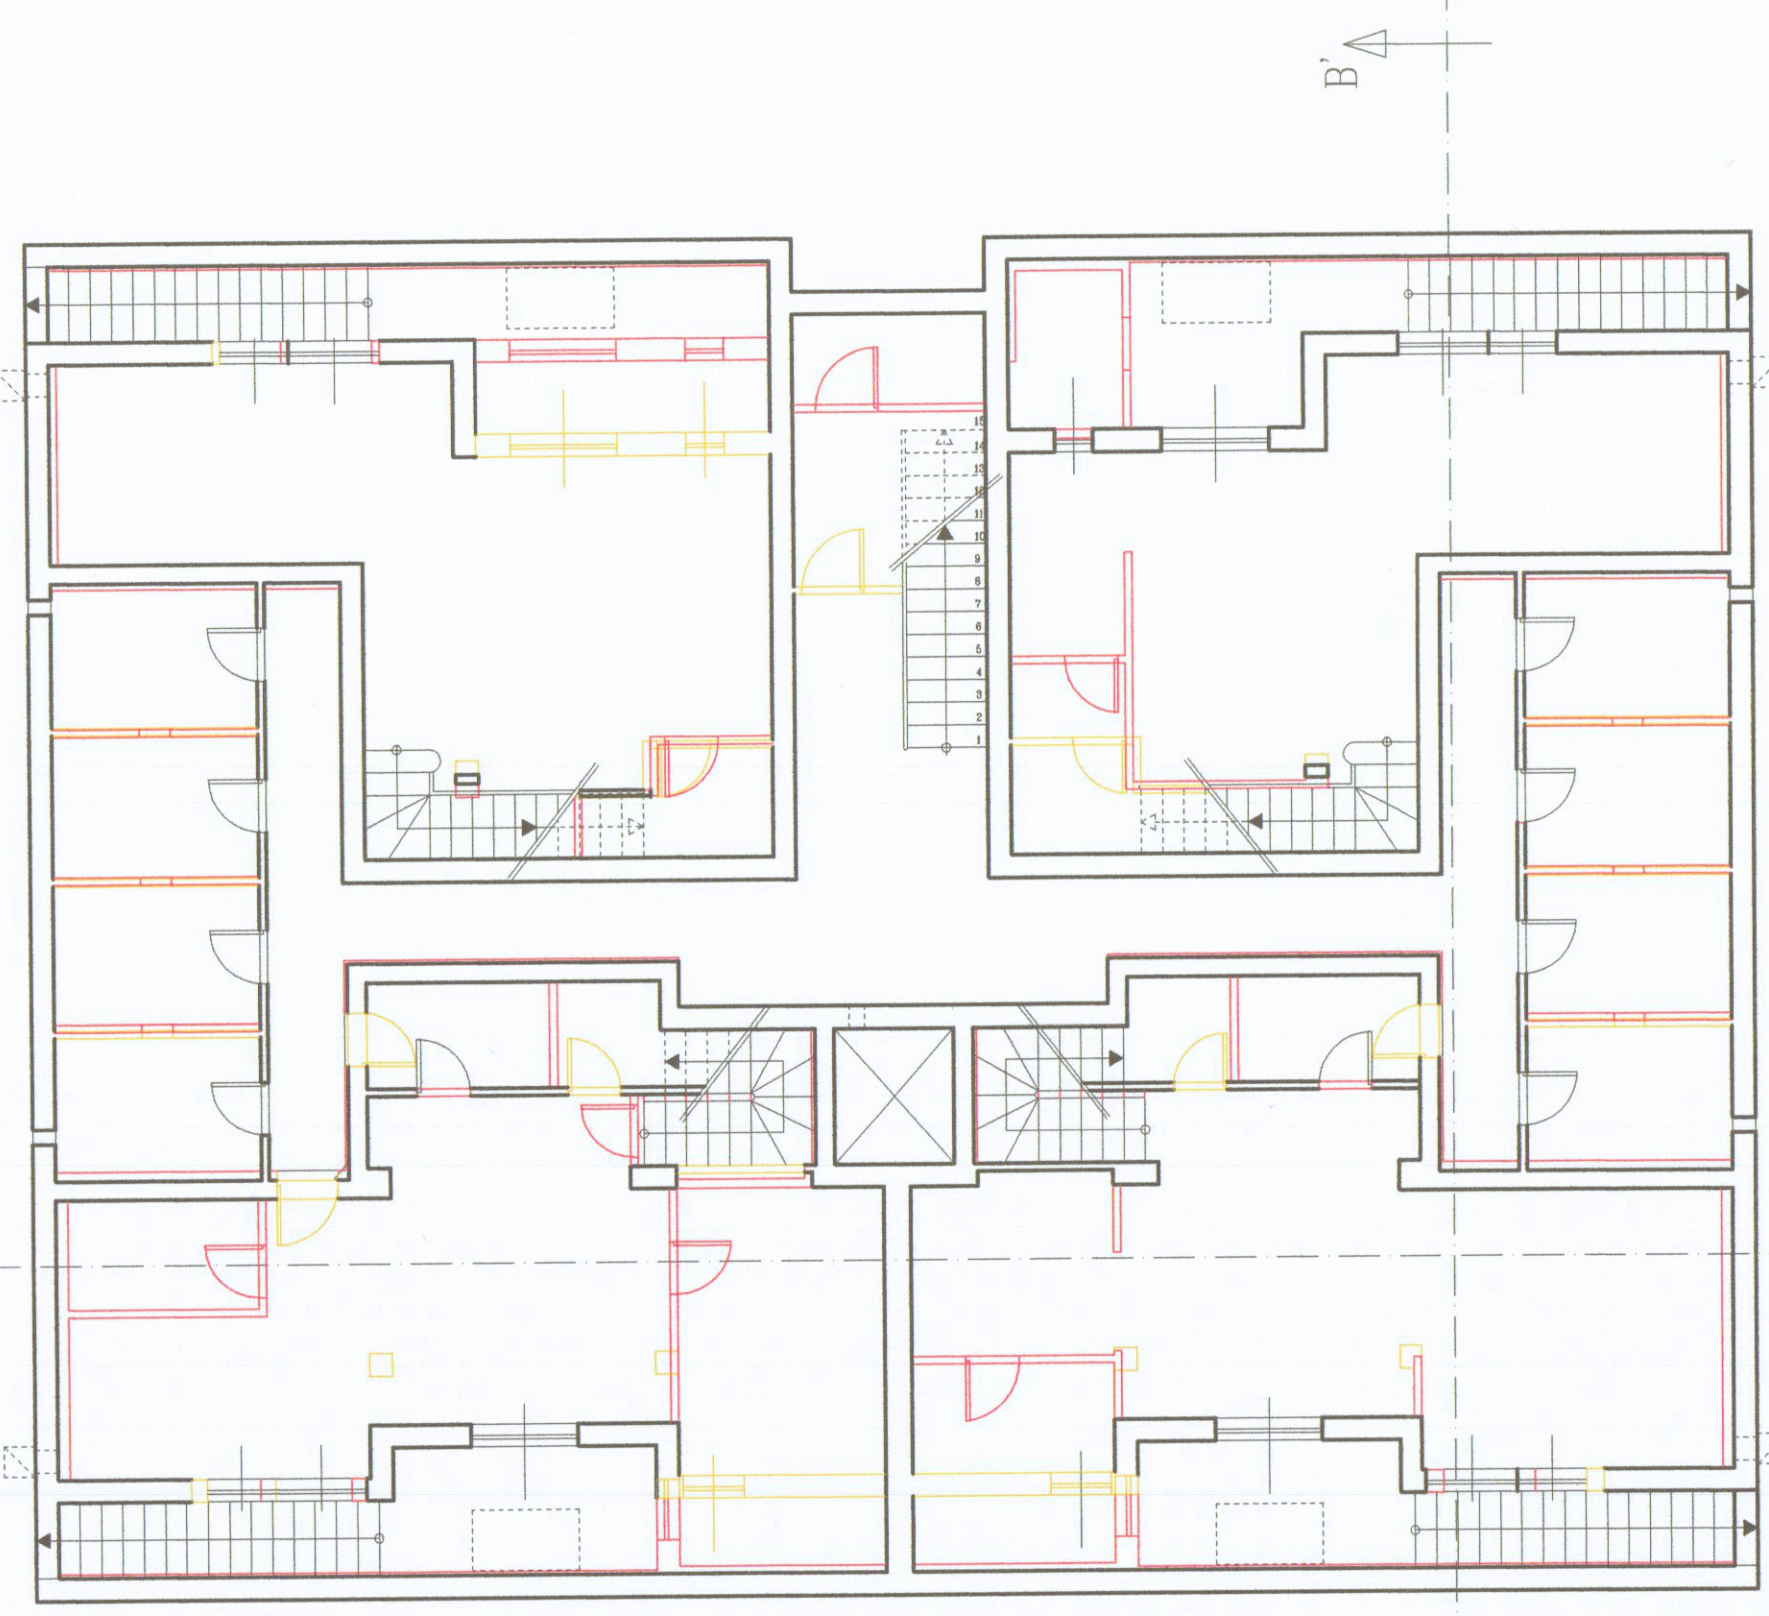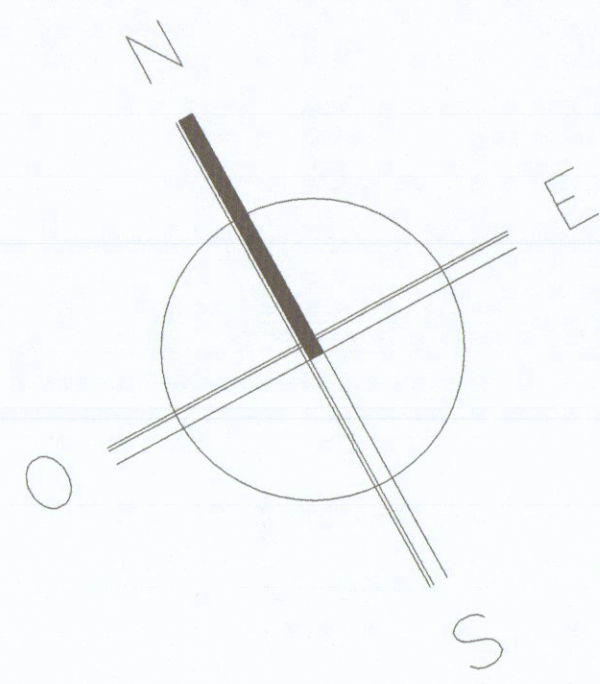

PIANTA PIANO INTERRATO

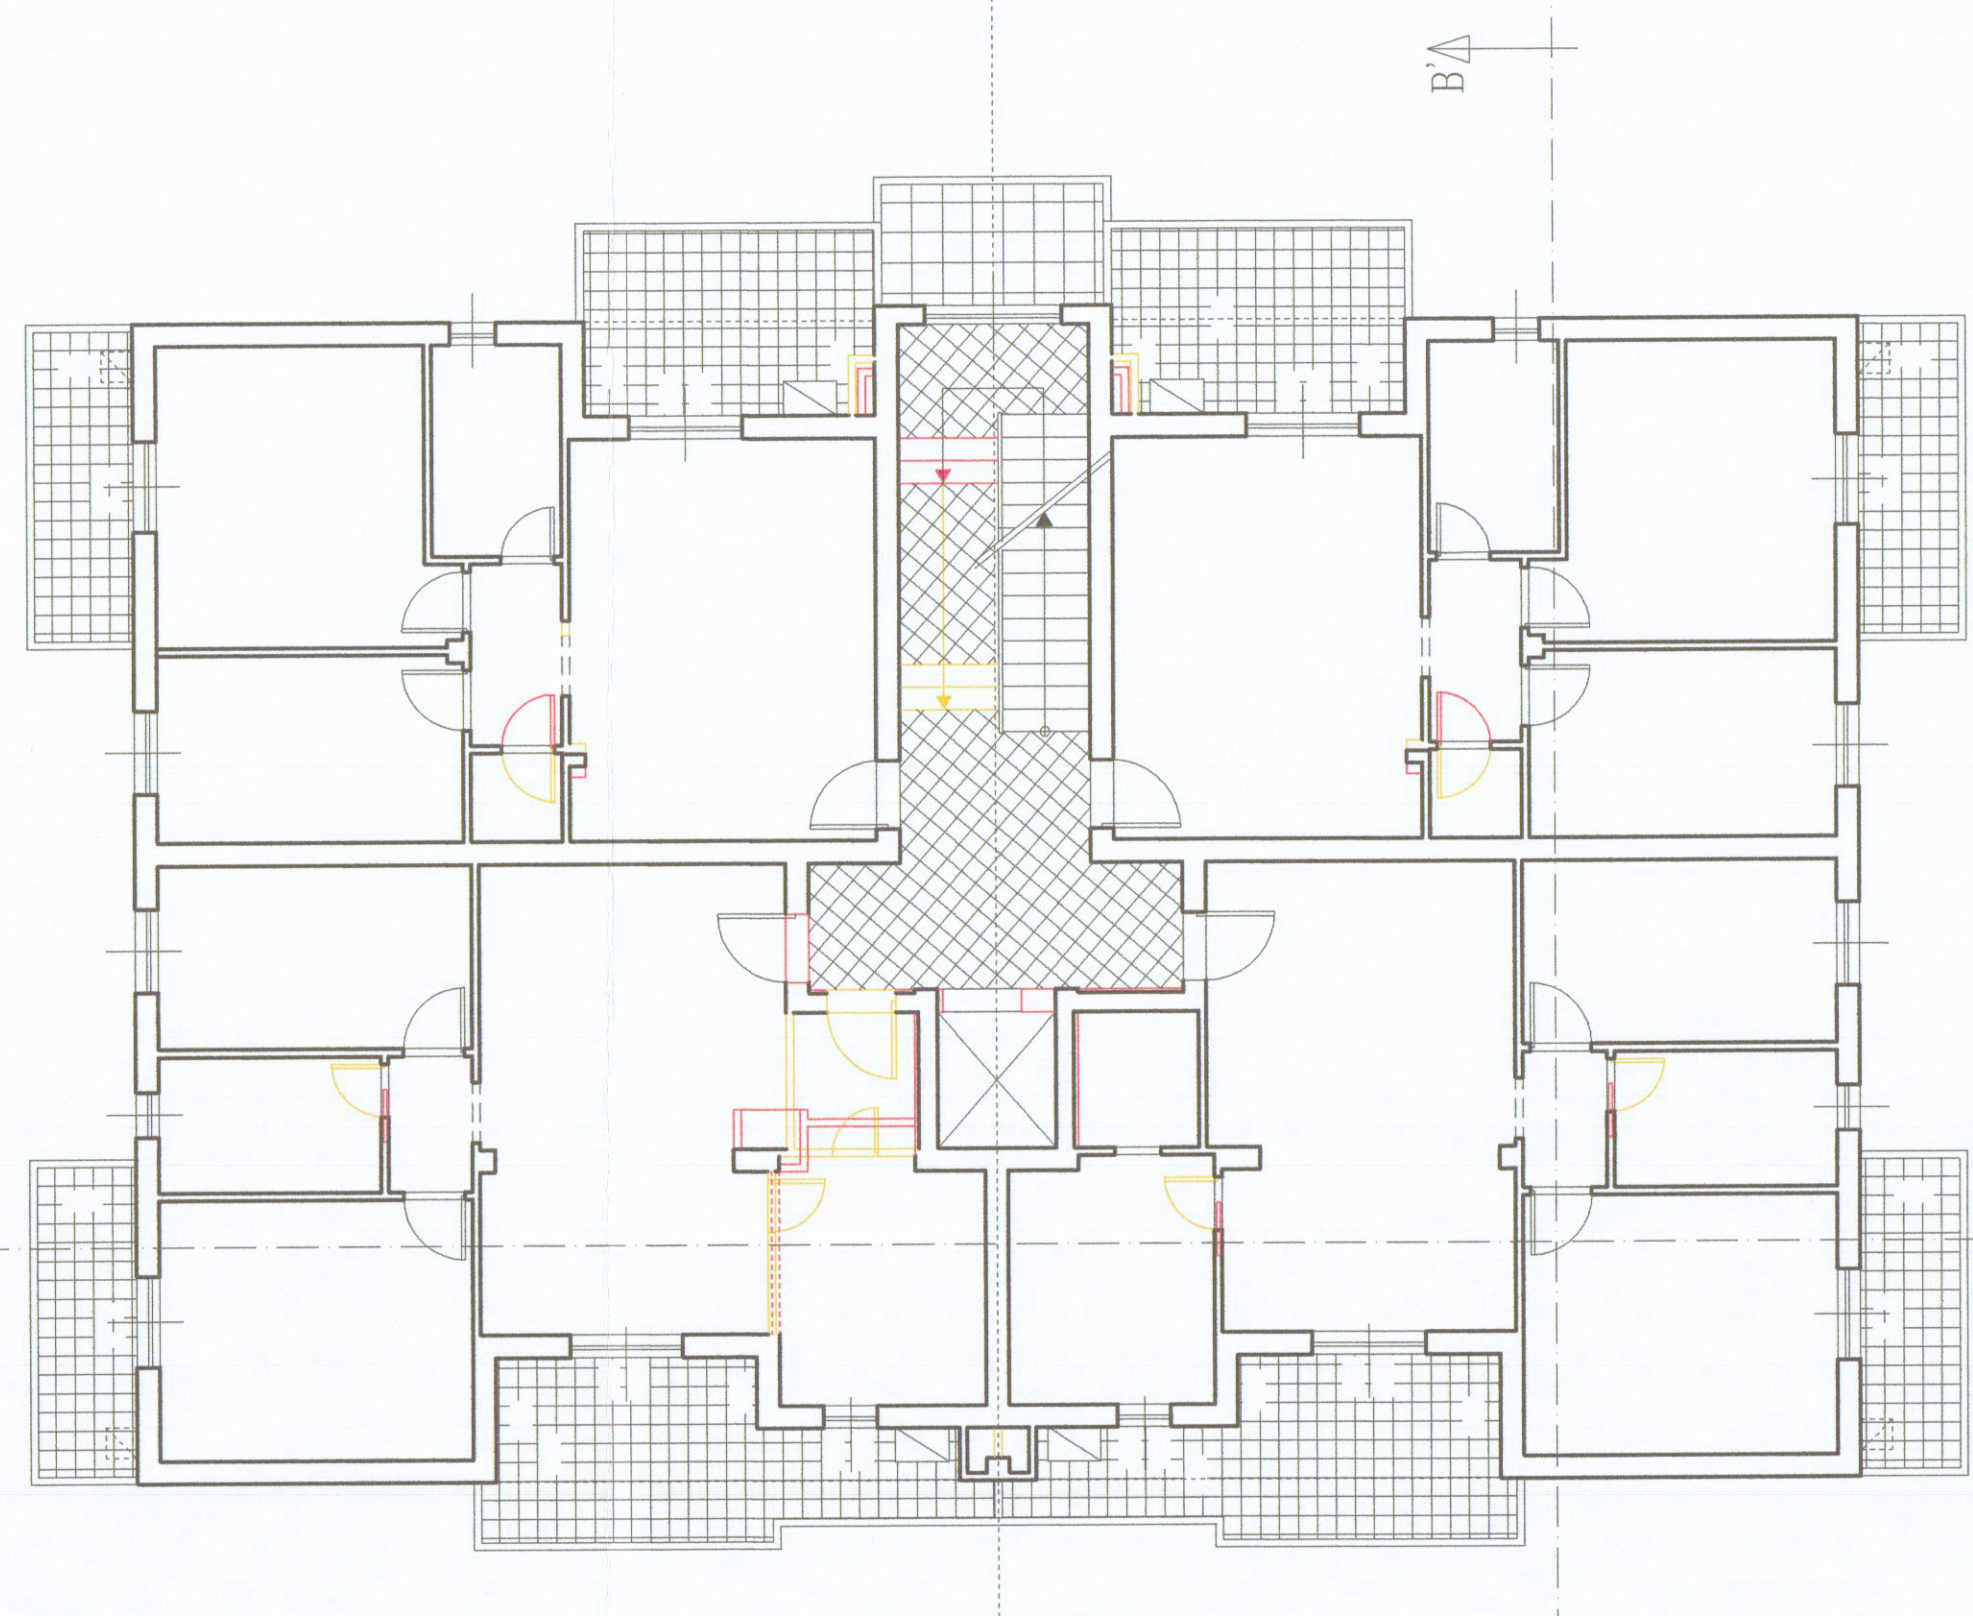

PIANTA PIANO PRIMO

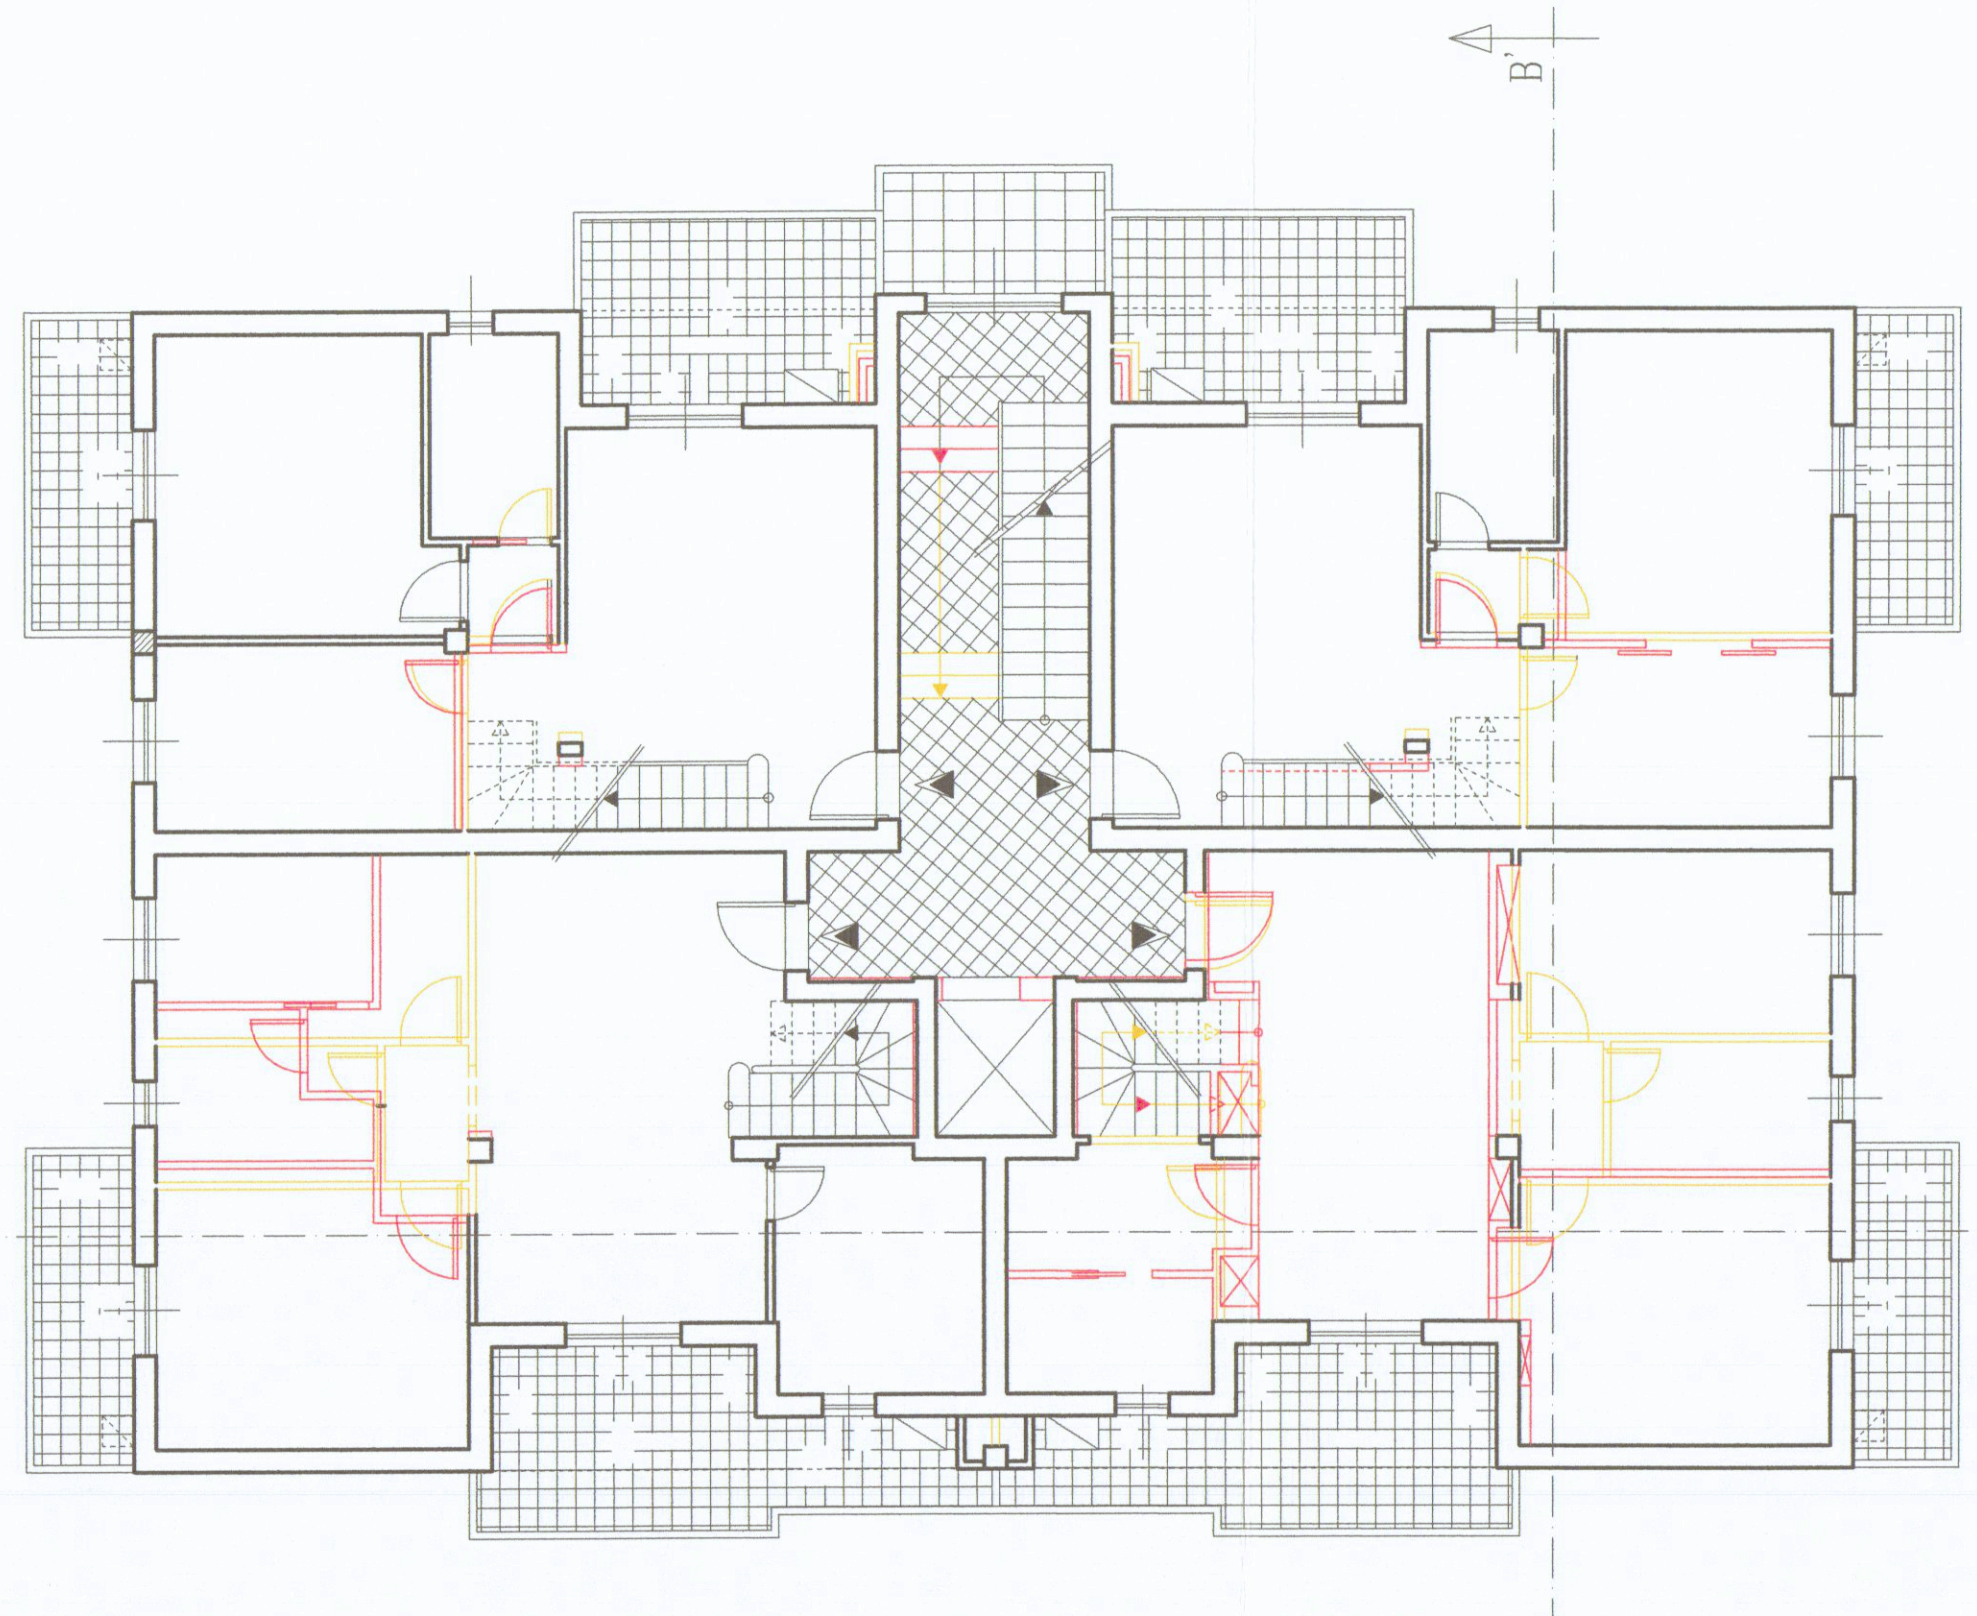


PIANTA PIANO SECONDO



PROSPETTO NORD




PROSPETTO SUD

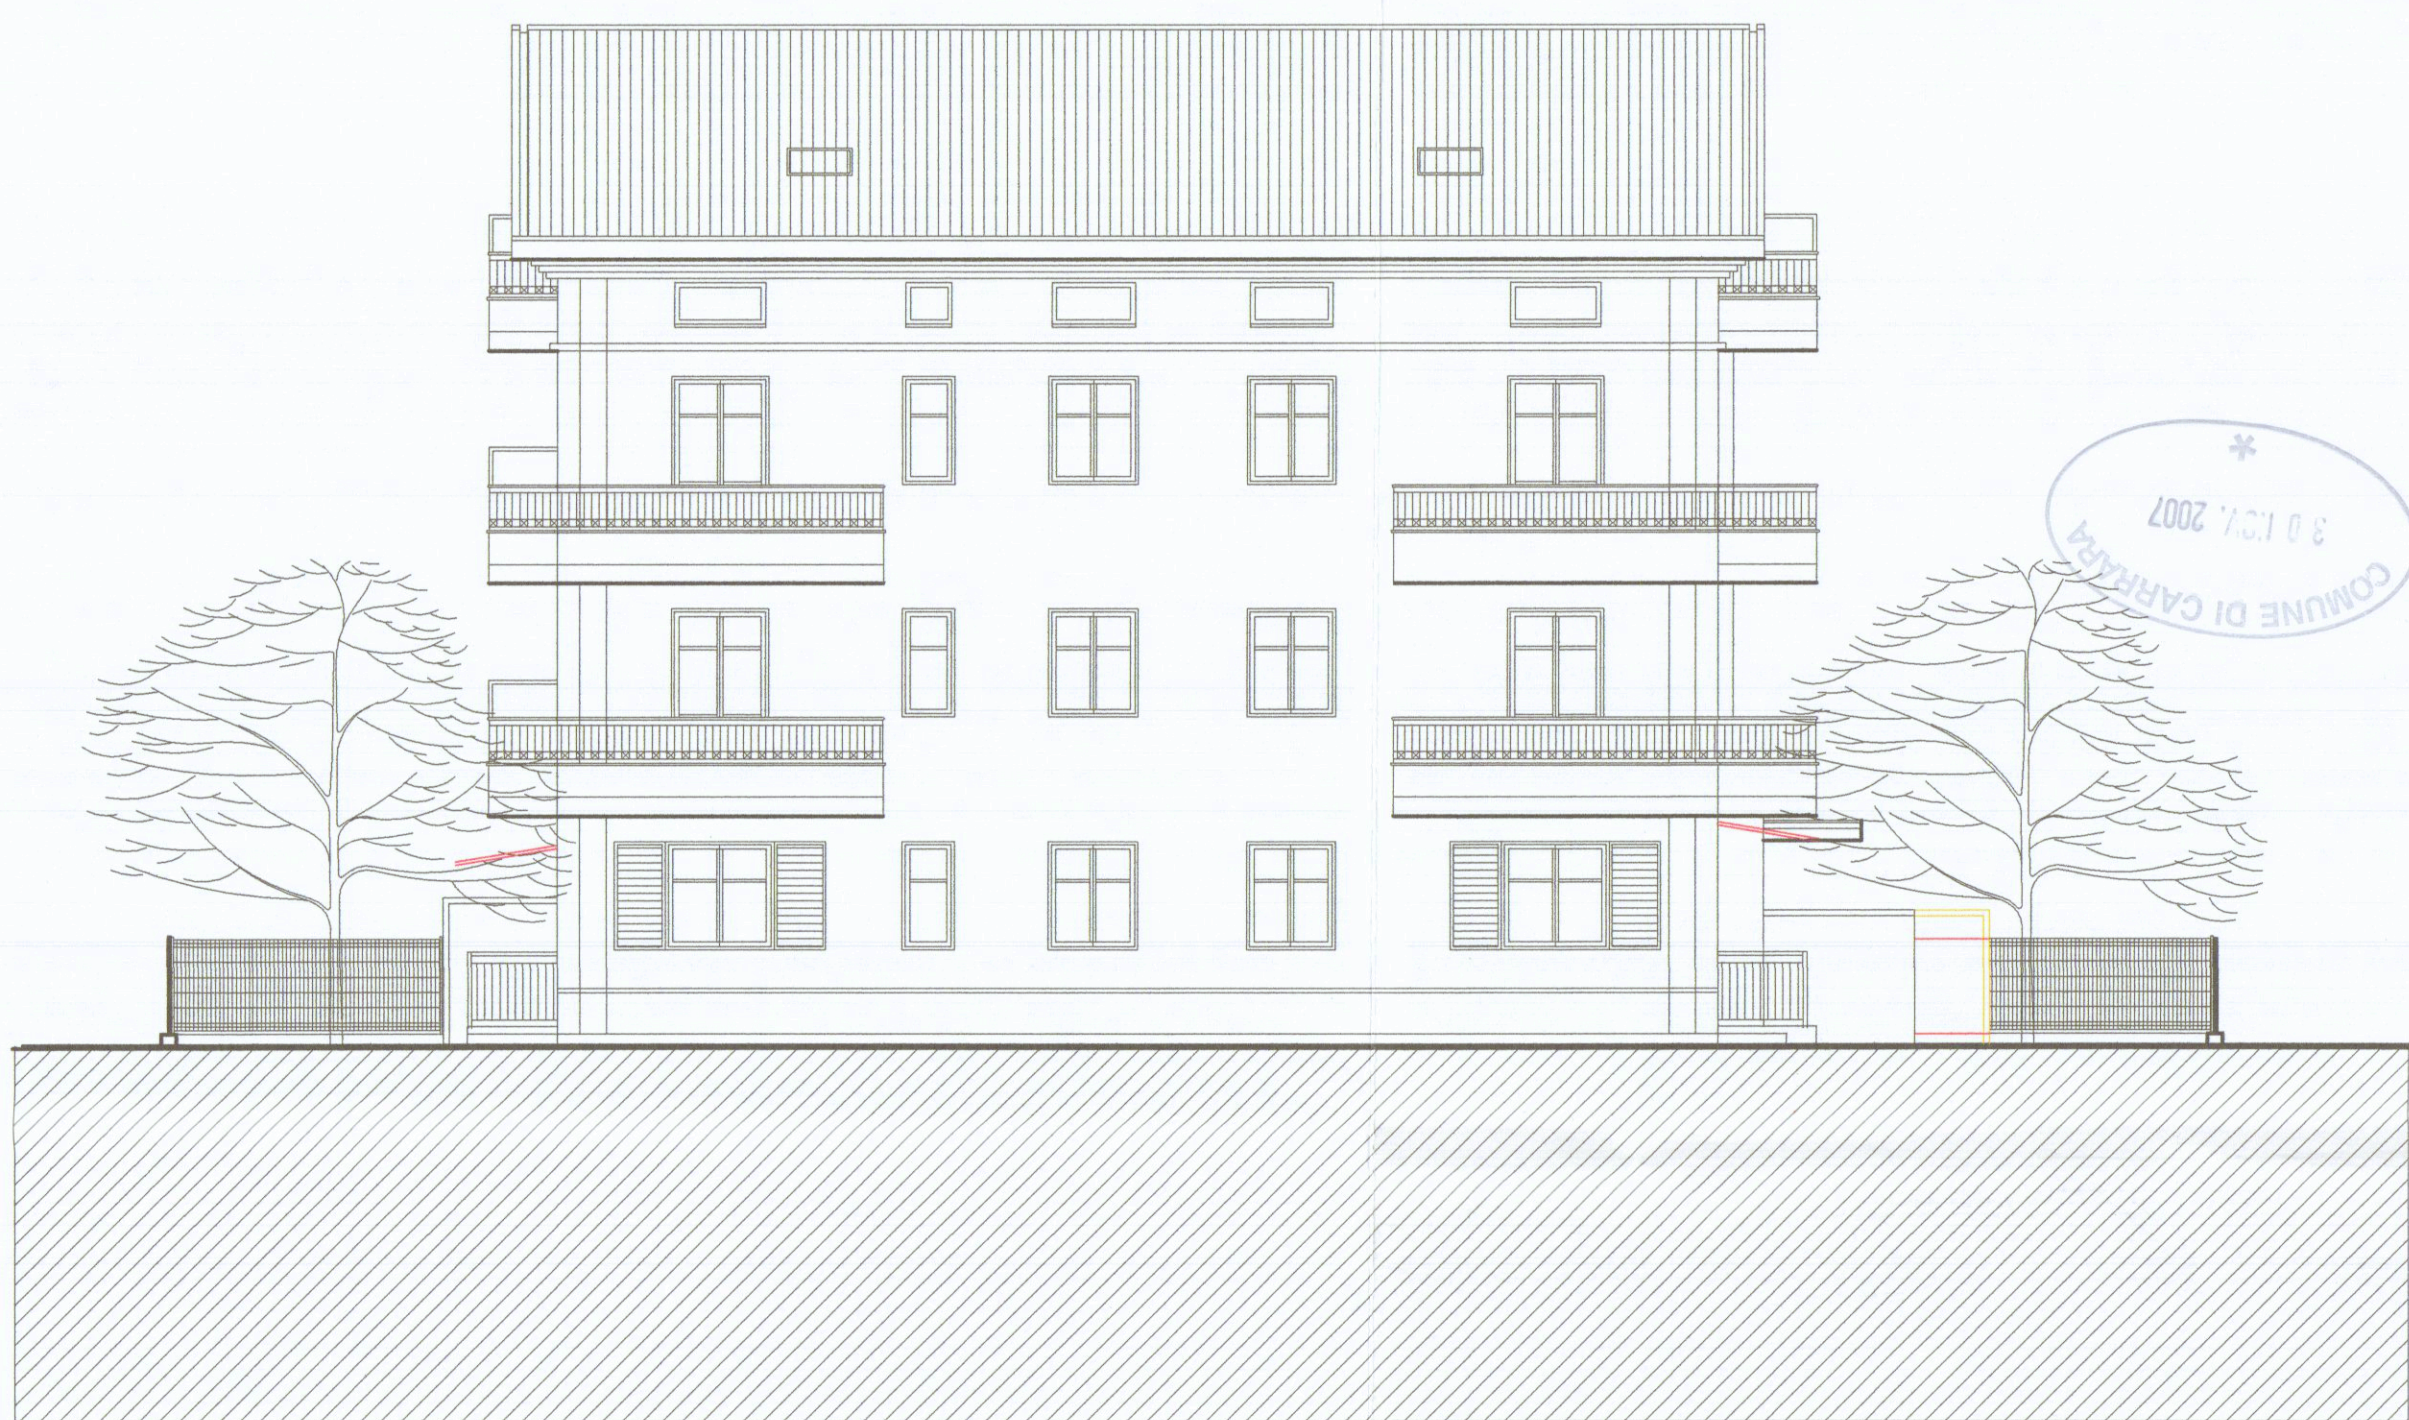

PROSPETTO EST




PROSPETTO OVEST

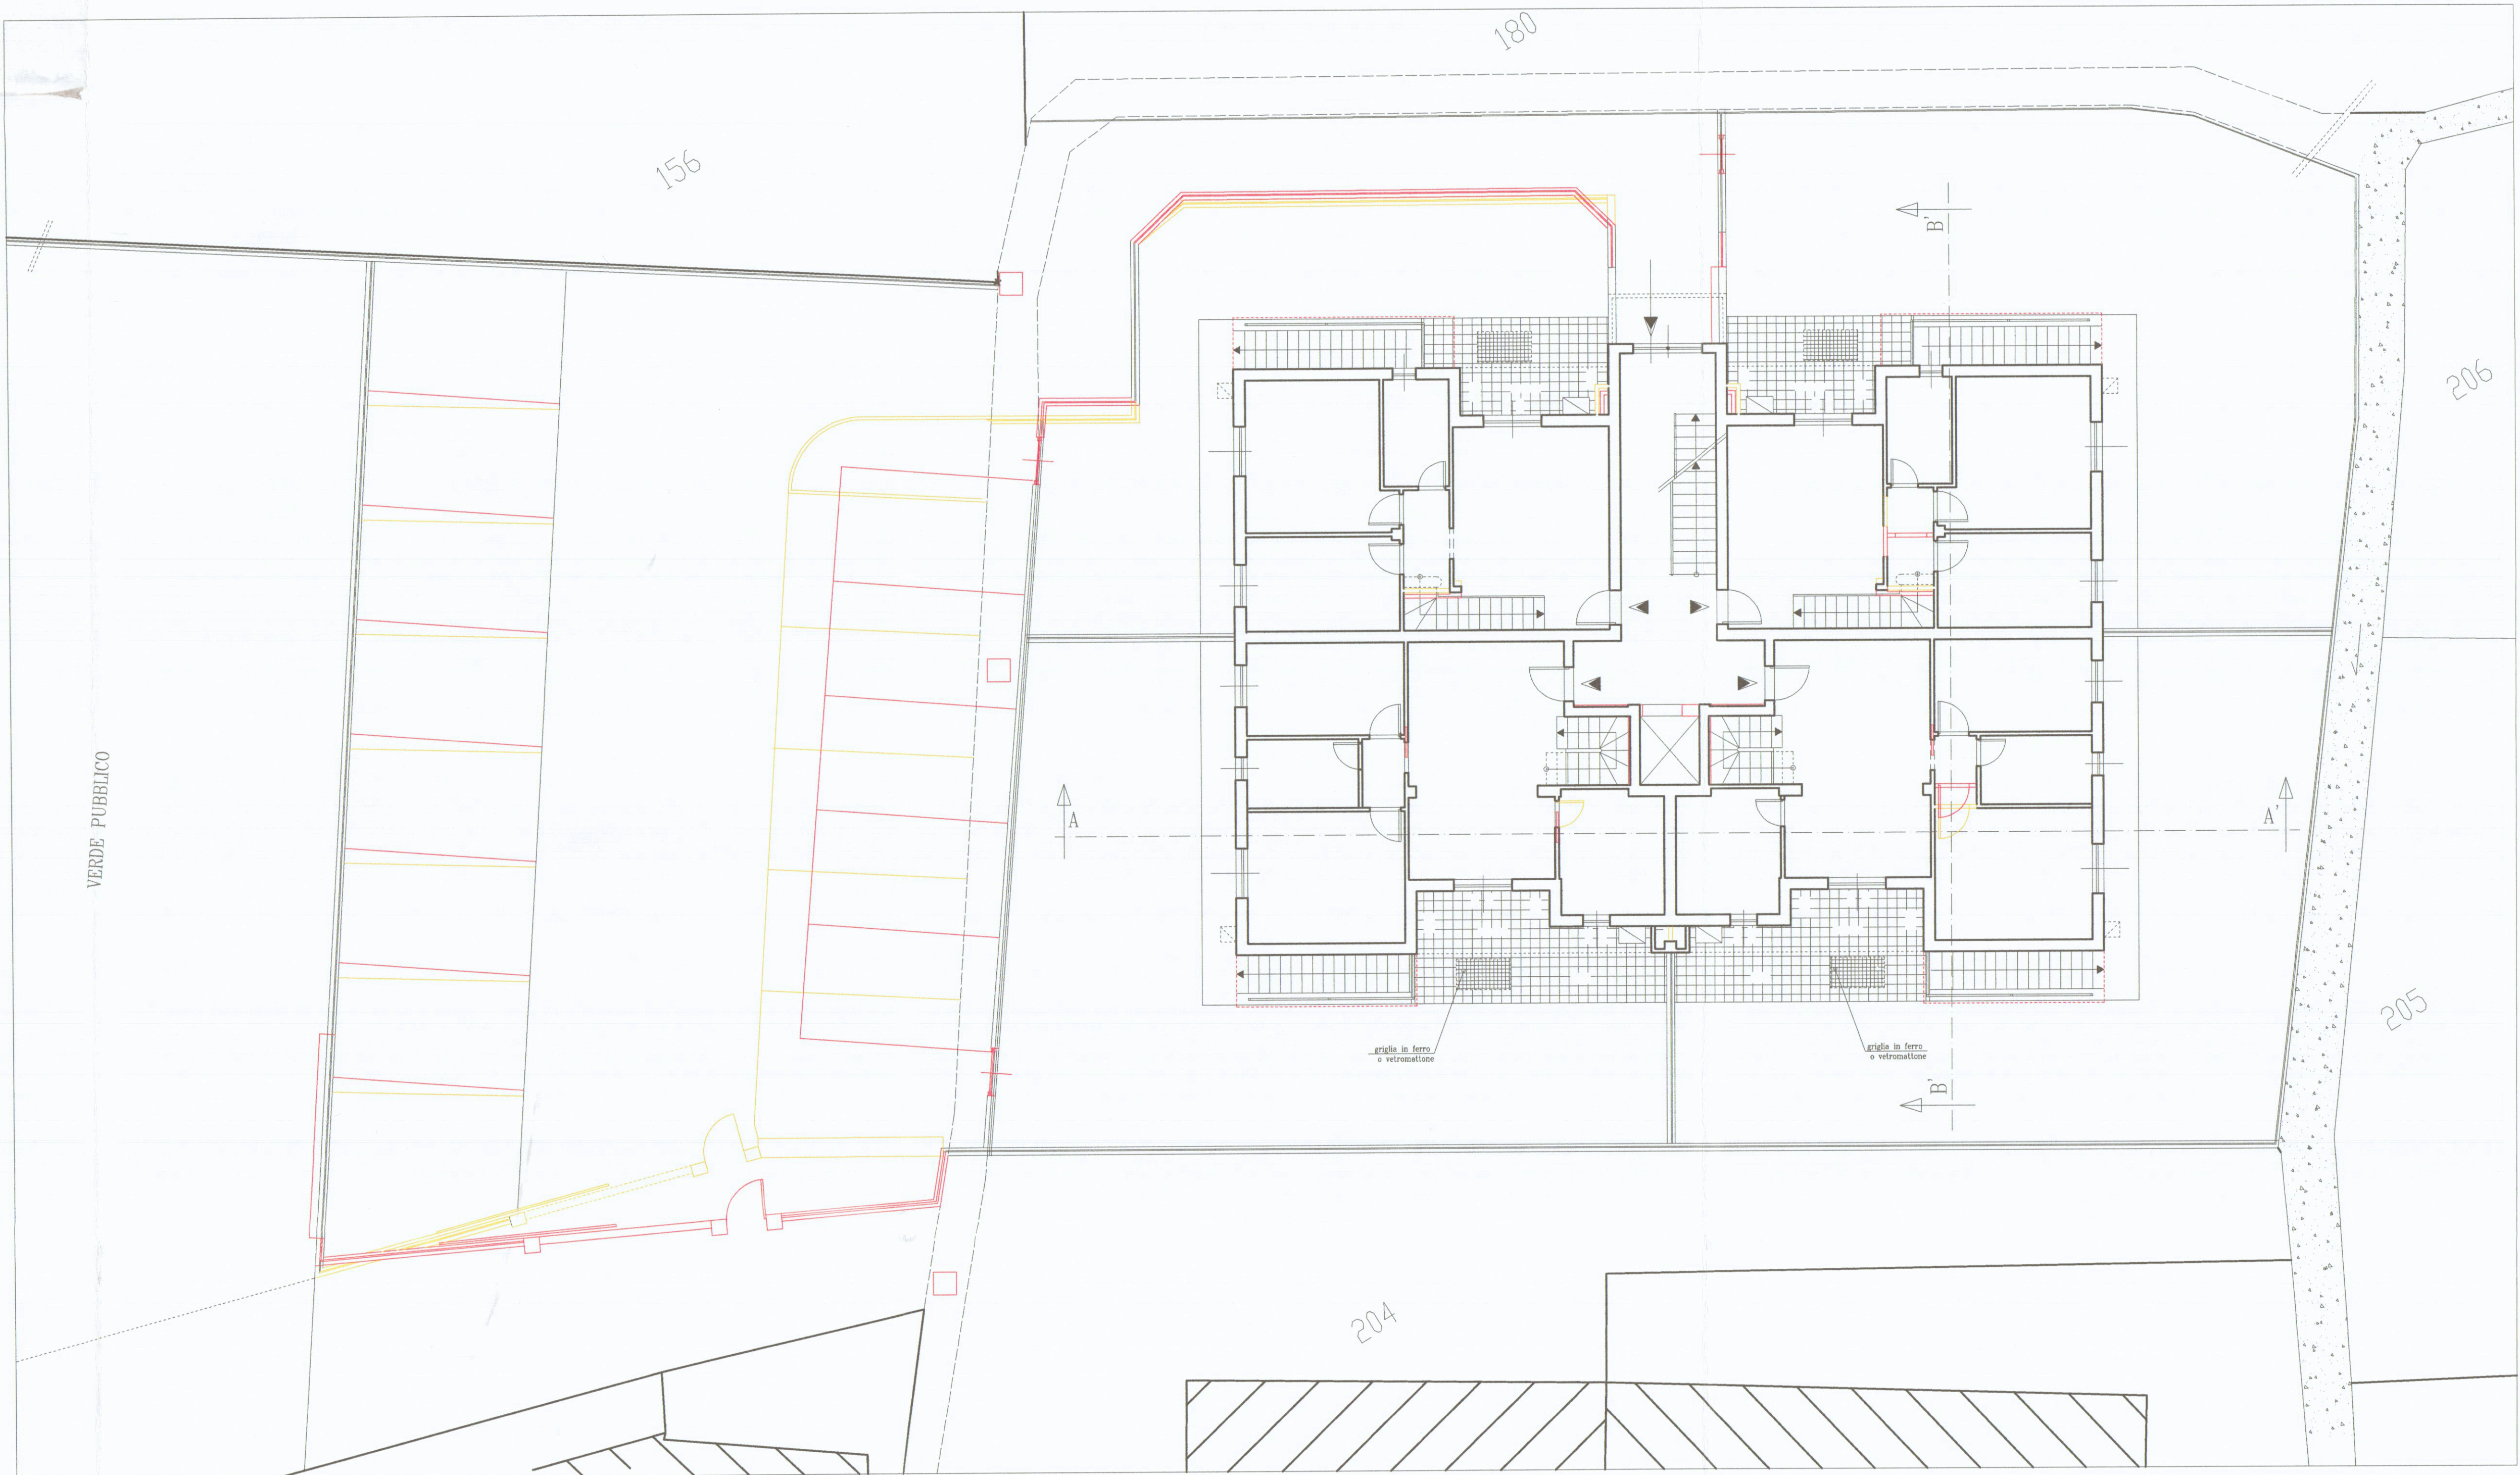


scala 1:100

PIANTA PIANO TERRA

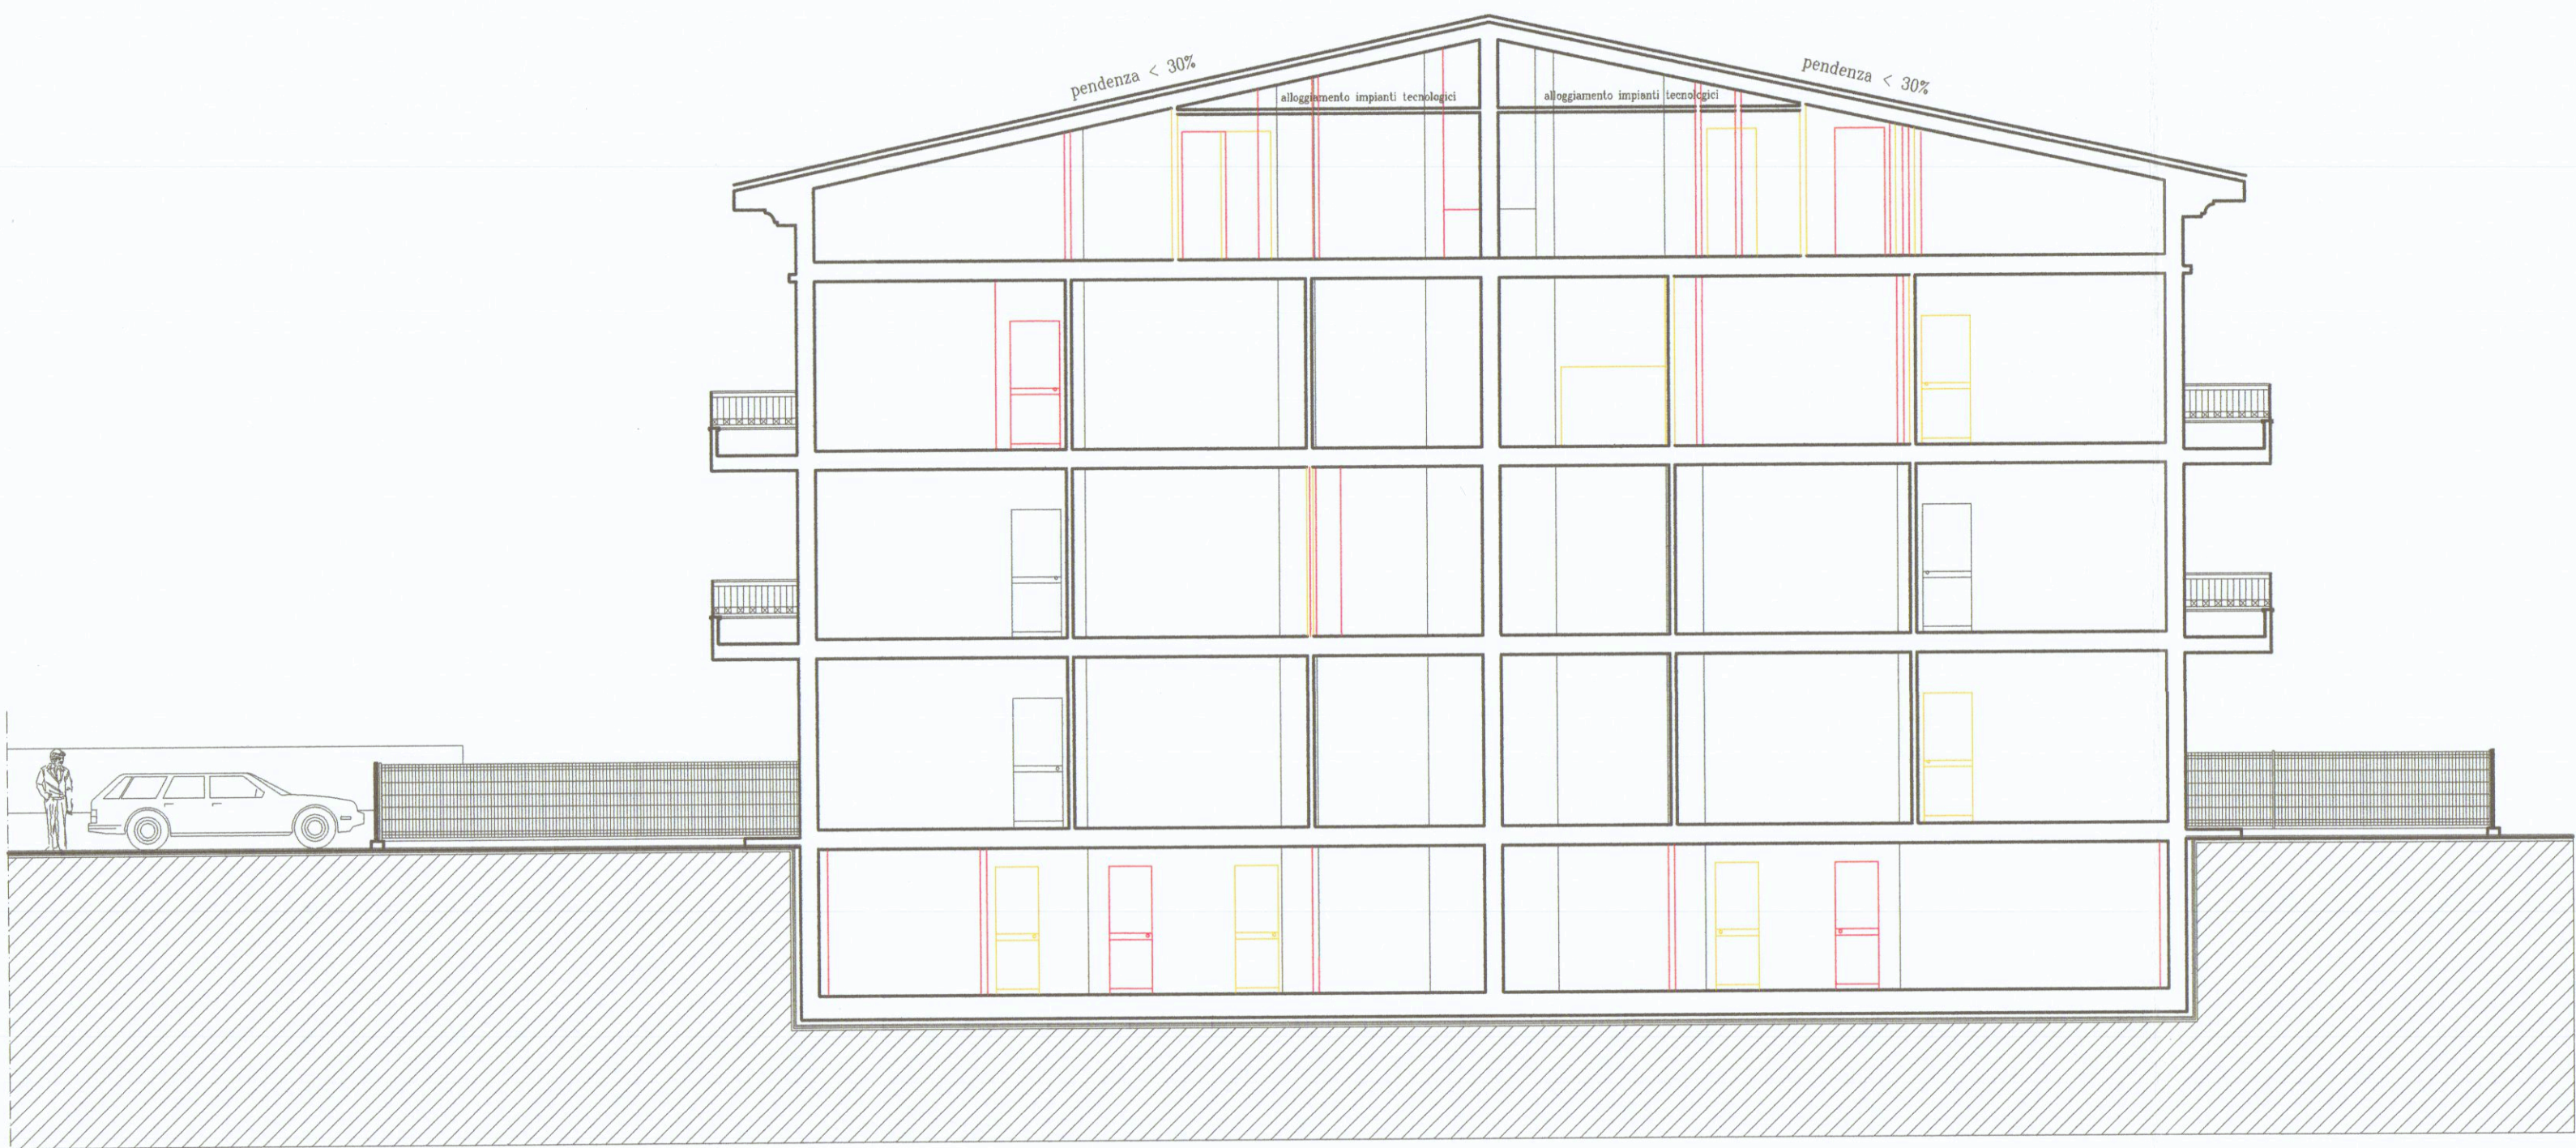

SEZIONE A-A'

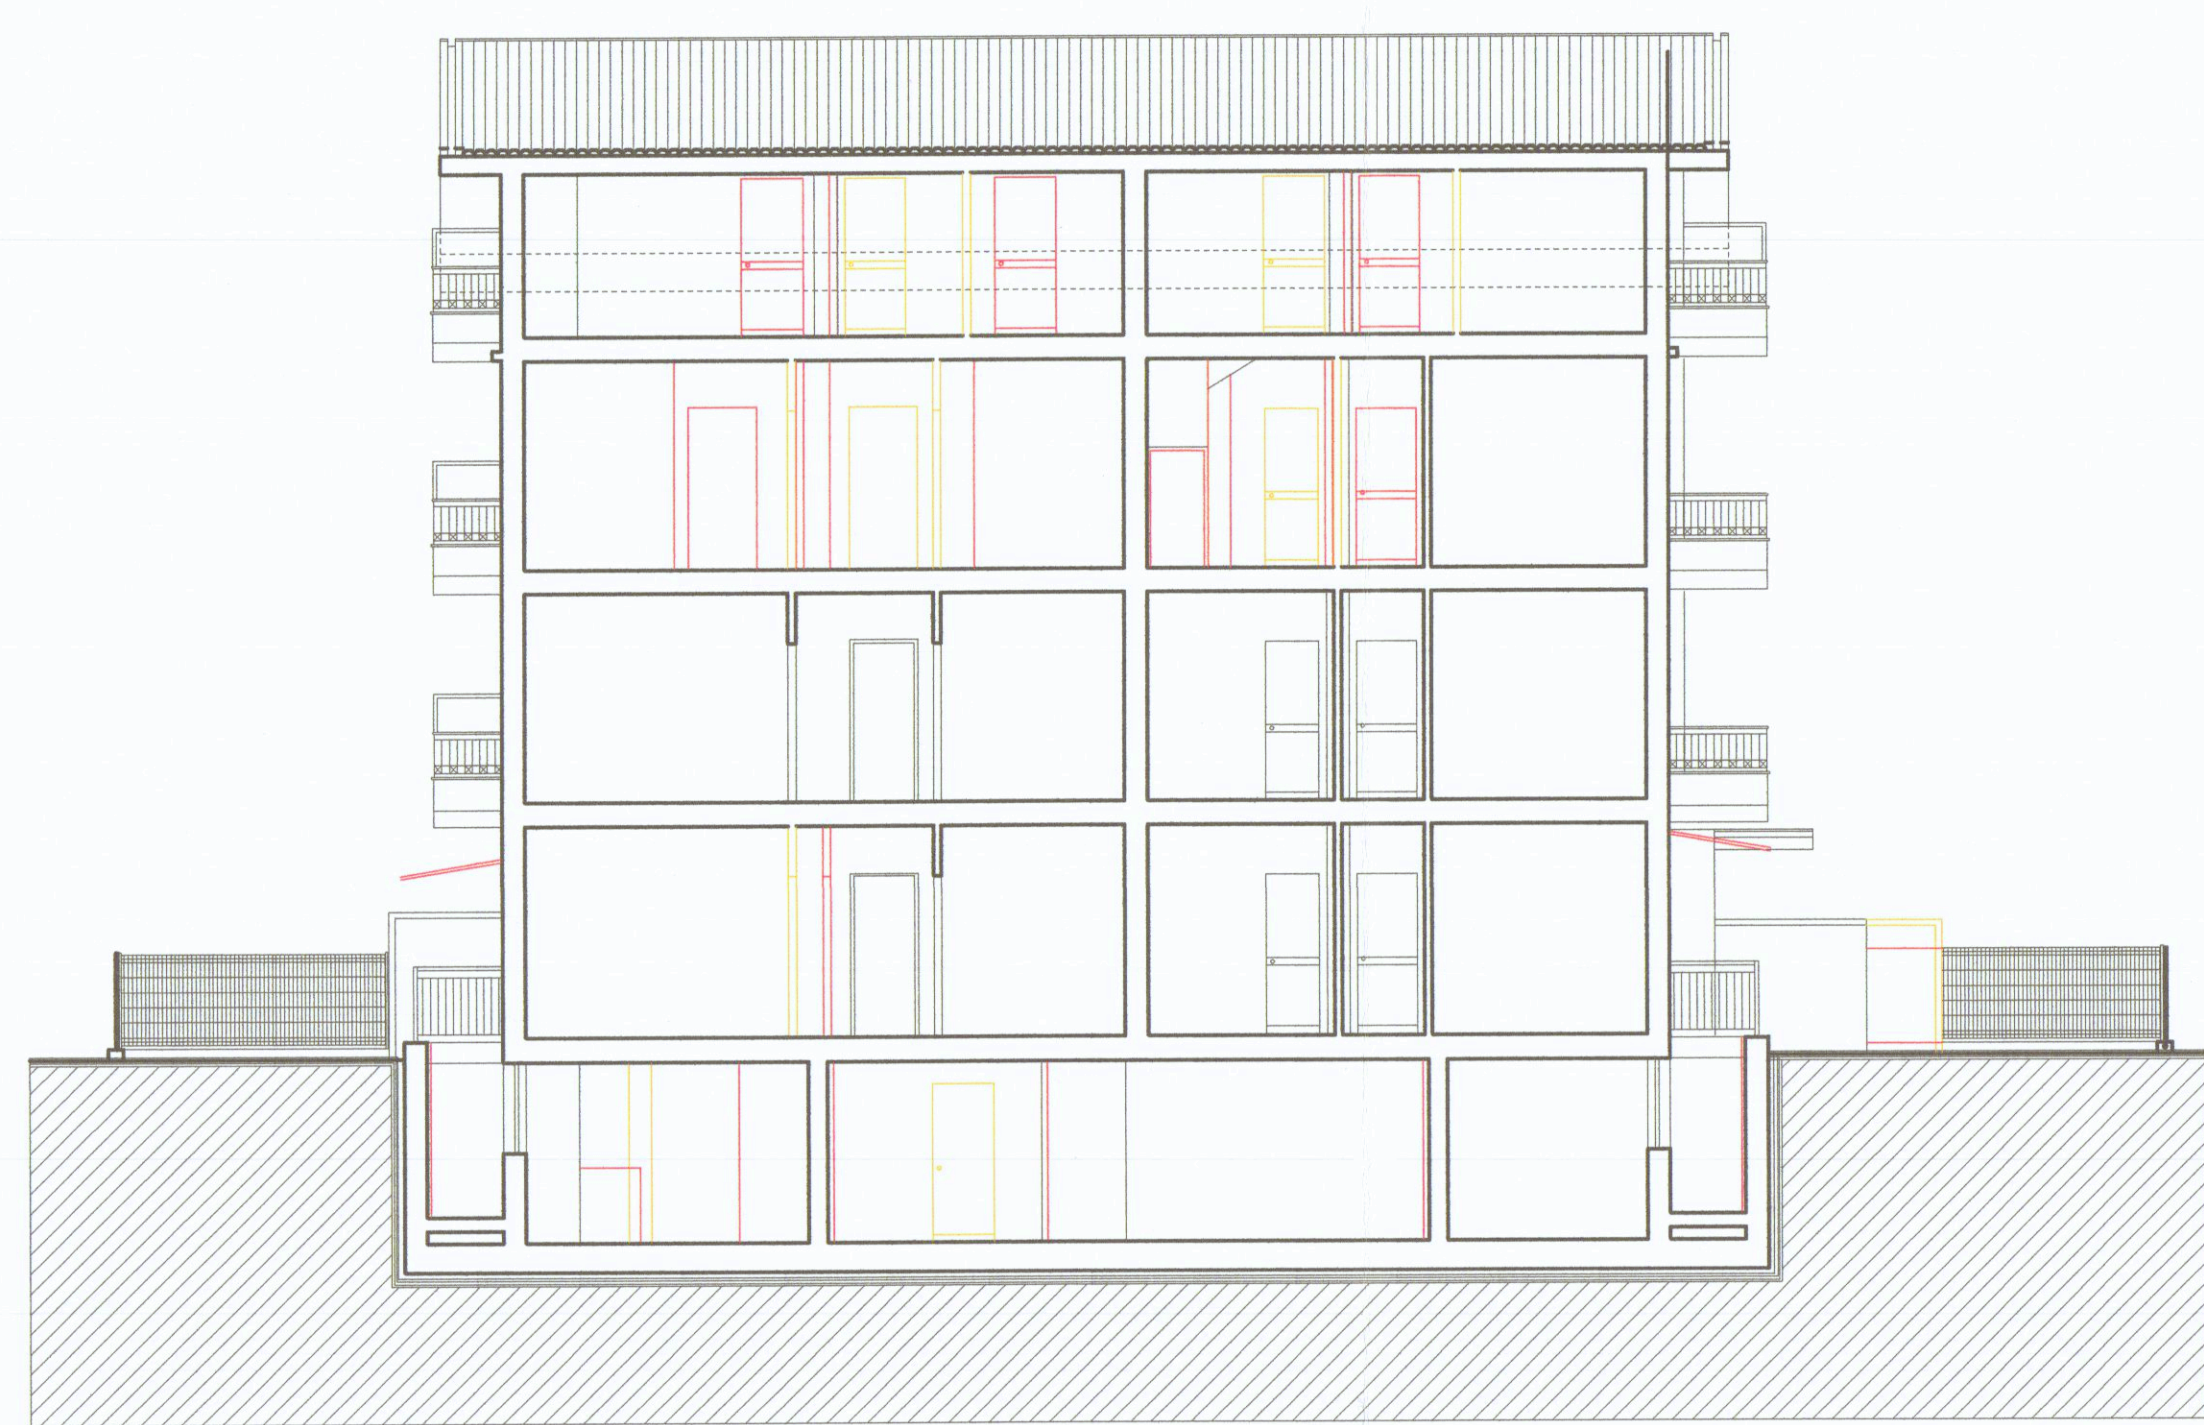

SEZIONE B-B'