

VARIANTE

12

PROGETTO  
DI UN FABBRICATO  
DI CIVILE ABITAZIONE

DA EDIFICI IN VIA BIGIONI

MARINA DI CARRARA


PROPRIETA': SOC. IMMOBILIARE MIGNON S.p.A.

COMUNE DI CARRARA  
29 NOV. 2003

PROGETTISTA: DOT. ARCH. ATILIO DANI

PIANTA SCANTINATO  
PIANTA PIANO TERRA

Dot. Arch.  
ATILIO  
DANI  
n. 18  
ORDINE ARCHITETTI DELLA TOSCANA

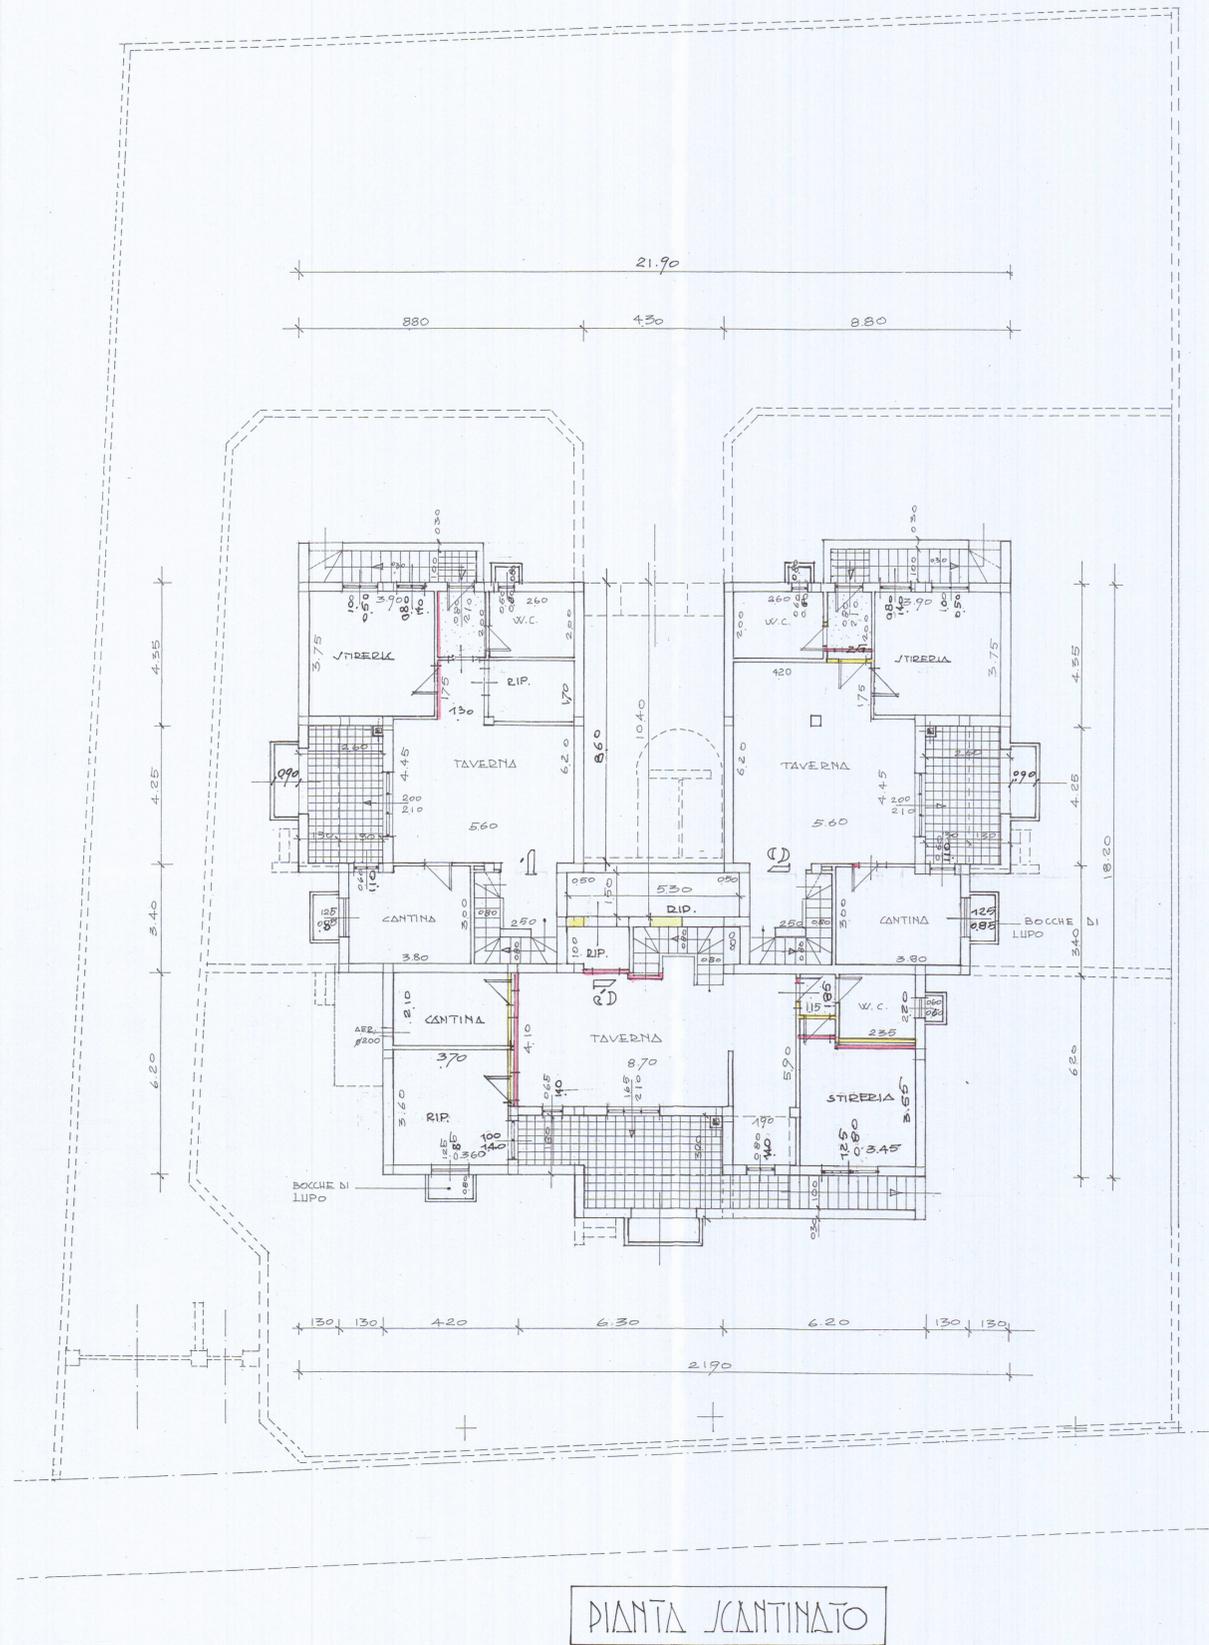

SCALA 1:100

STRADA PRIVATA

