


PIANO TERRA



legenda

- | | |
|---------------------|--------------------------|
| 20 ATT. CULTURALI | 28 CAPI SQUADRA |
| 21 ELETTROMECCANICA | 29 ENTRATE |
| 22 IGIENE URBANA | 30 PORTINERIA CENTRALINO |
| 23 UFF. IDRICO | 31 FOGNATURE |
| 24 UFF. IDRICO | 32 ANALISI POTABIL. |
| 25 UFF. IDRICO | 33 STUDIO MEDICO |
| 26 ELETTRICISTI | 34 RIP. |
| 27 CONTRATTI | 35 SPOGLIATOIO DONNE |

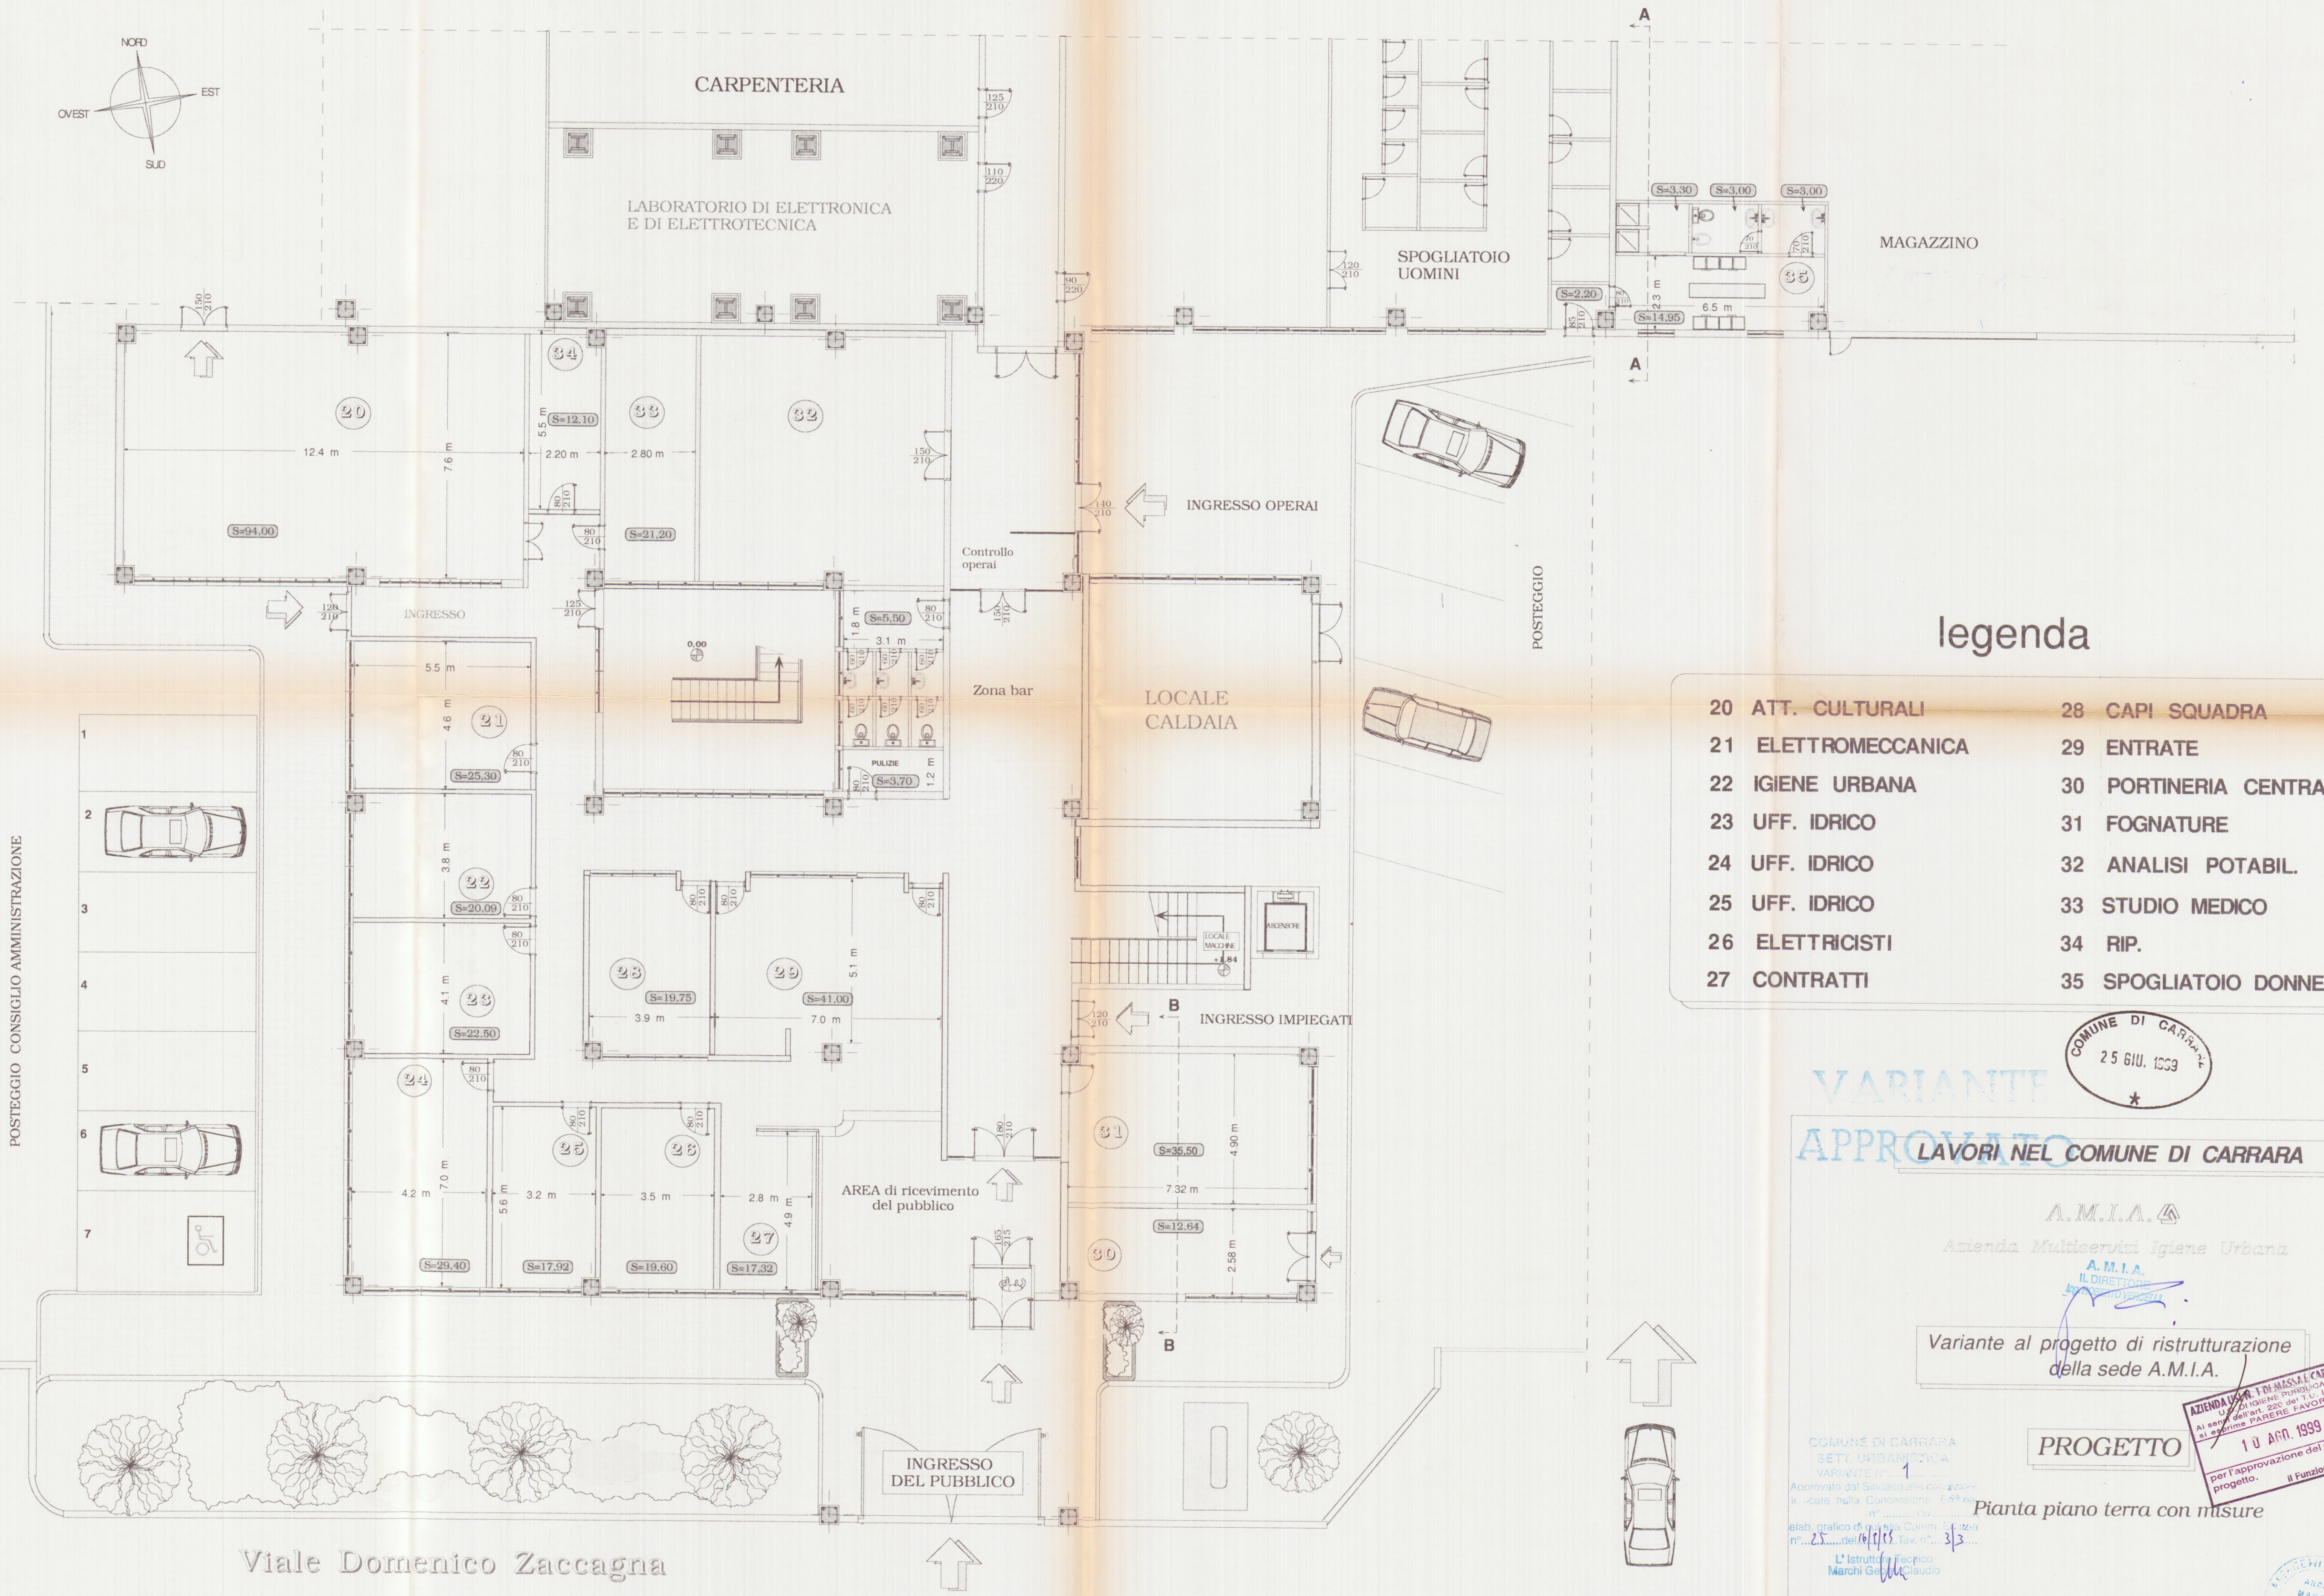

VARIANTE APPROVATA
LAVORI NEL COMUNE DI CARRARA

A.M.I.A. Azienda Multiservizi Igiene Urbana

Variante al progetto di ristrutturazione della sede A.M.I.A.

PROGETTO

Pianta piano terra con misure

Progettista Dr. Arch. Marco Galassi

Scala 1:100

TAV. E7

