


PROGETTO IN SANATORIA FABBRICATI AGRICOLI
IN AVEZZA DI CARRARA DI PROP. DELLA SIG. RA
LUCILLA DELLINI

COMUNE DI CARRARA
ELABORATO GRAFICO
ALLEGATO ALLA CCN. ED.
RILASCIATA IN SANATORIA
L. 10.07.1978 DEL 20.07.78

Approvato dal Sindaco alle condizioni
Indicate nella concessione edilizia
N. 495 del 20.12.88
Dirigente Sett. Urbanistica
(Arch. Pierluigi Bessi)



SCALA 1/100

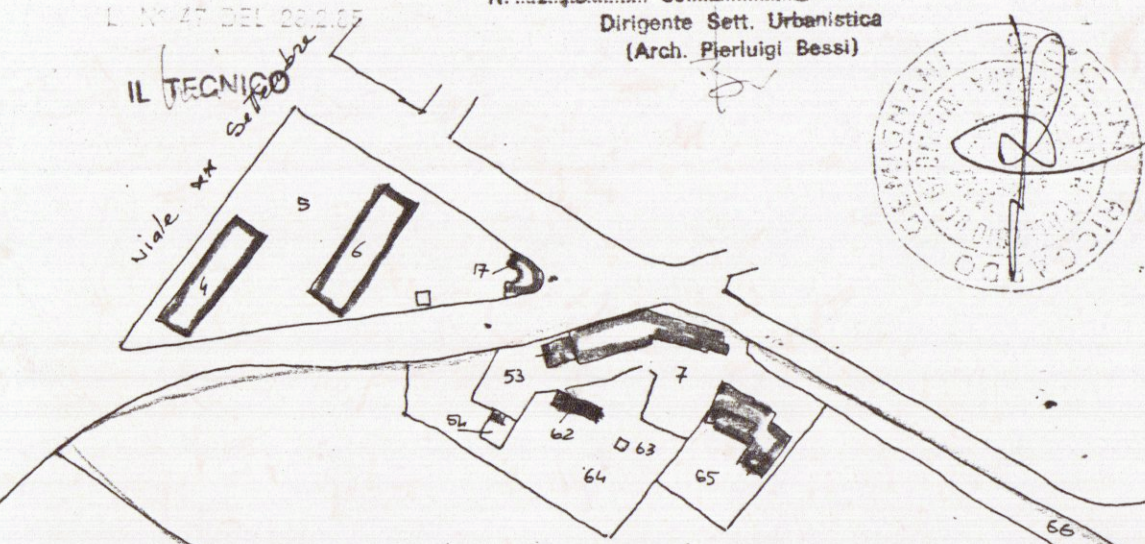


STRALCIO PLANIMETRICO 1/2000

FOG. 98 MAPPA. 62-65


PARTICOLARE 1/500

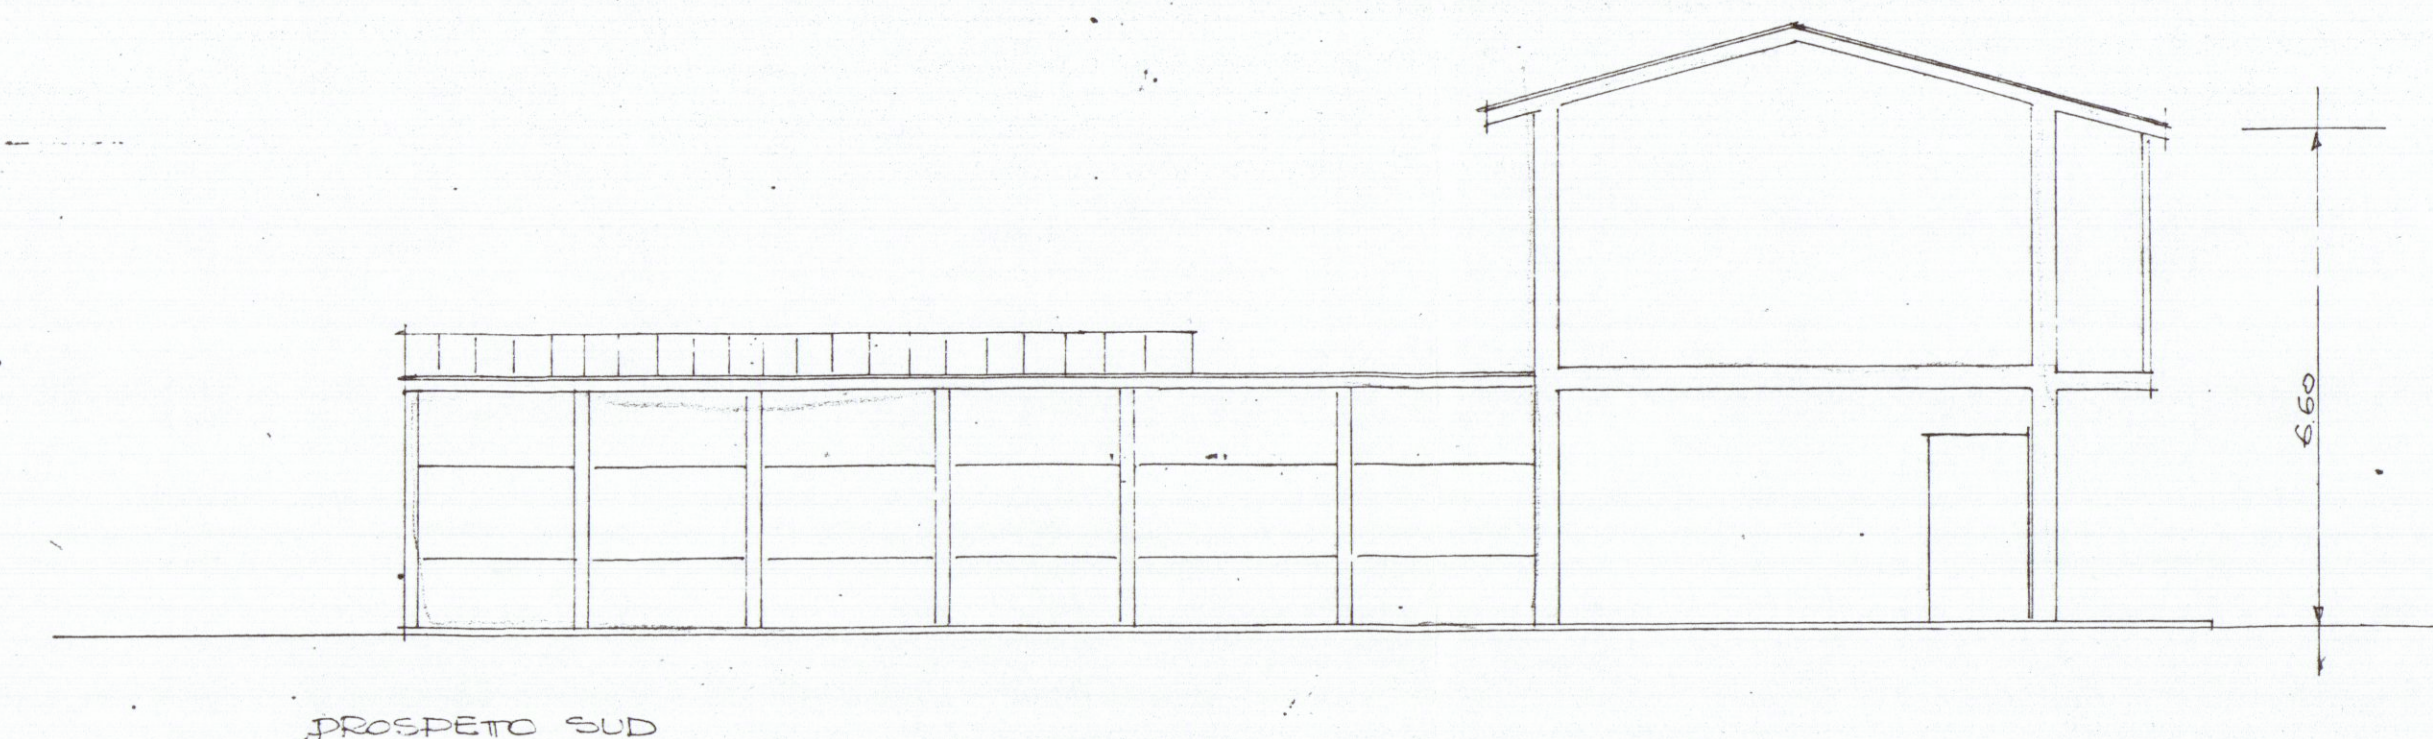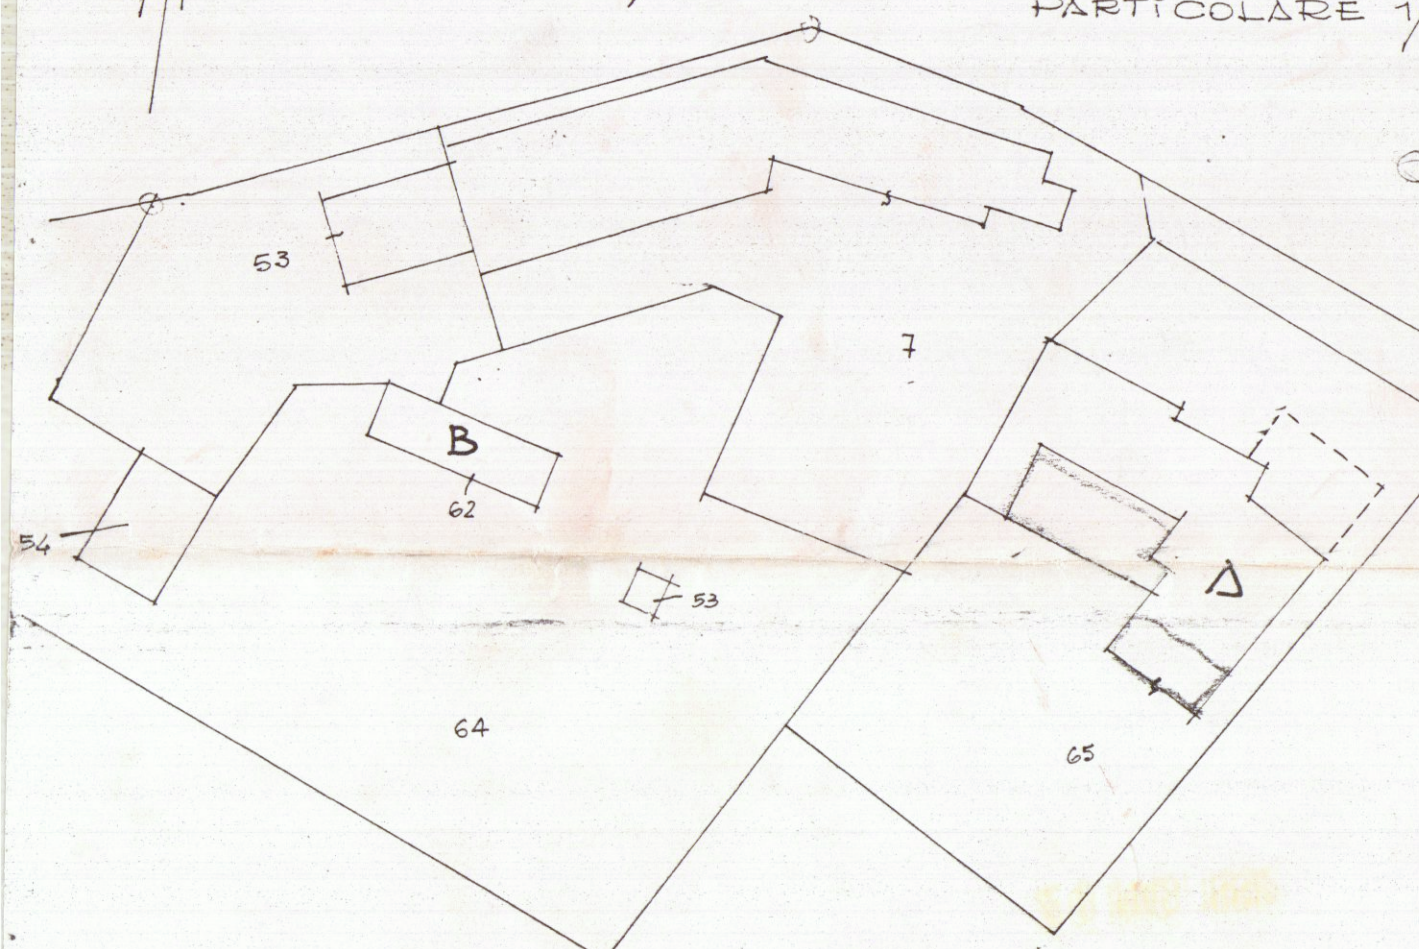


PROSPETTO SUD

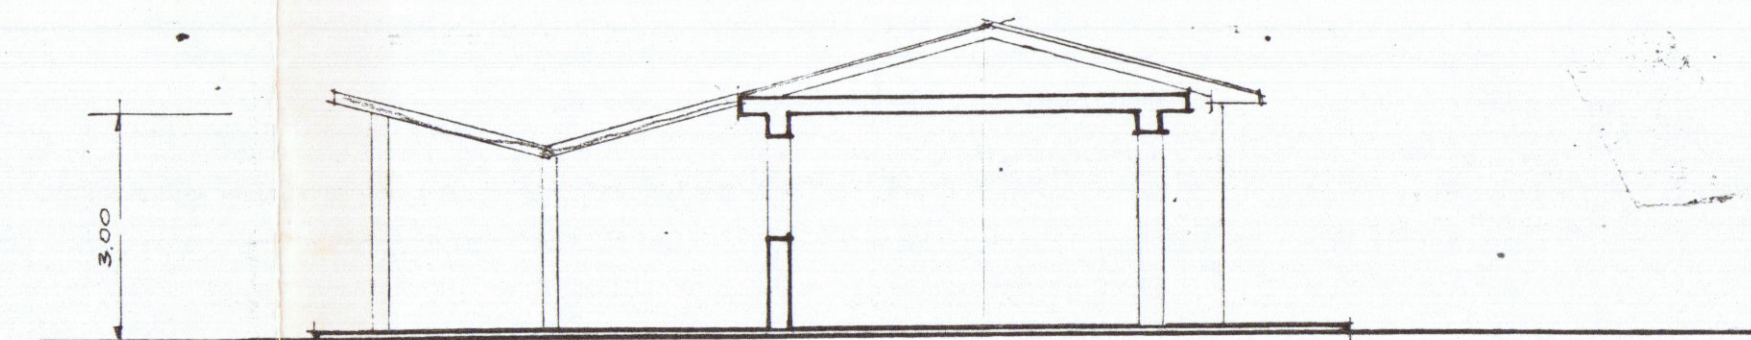


SEZIONE A-A

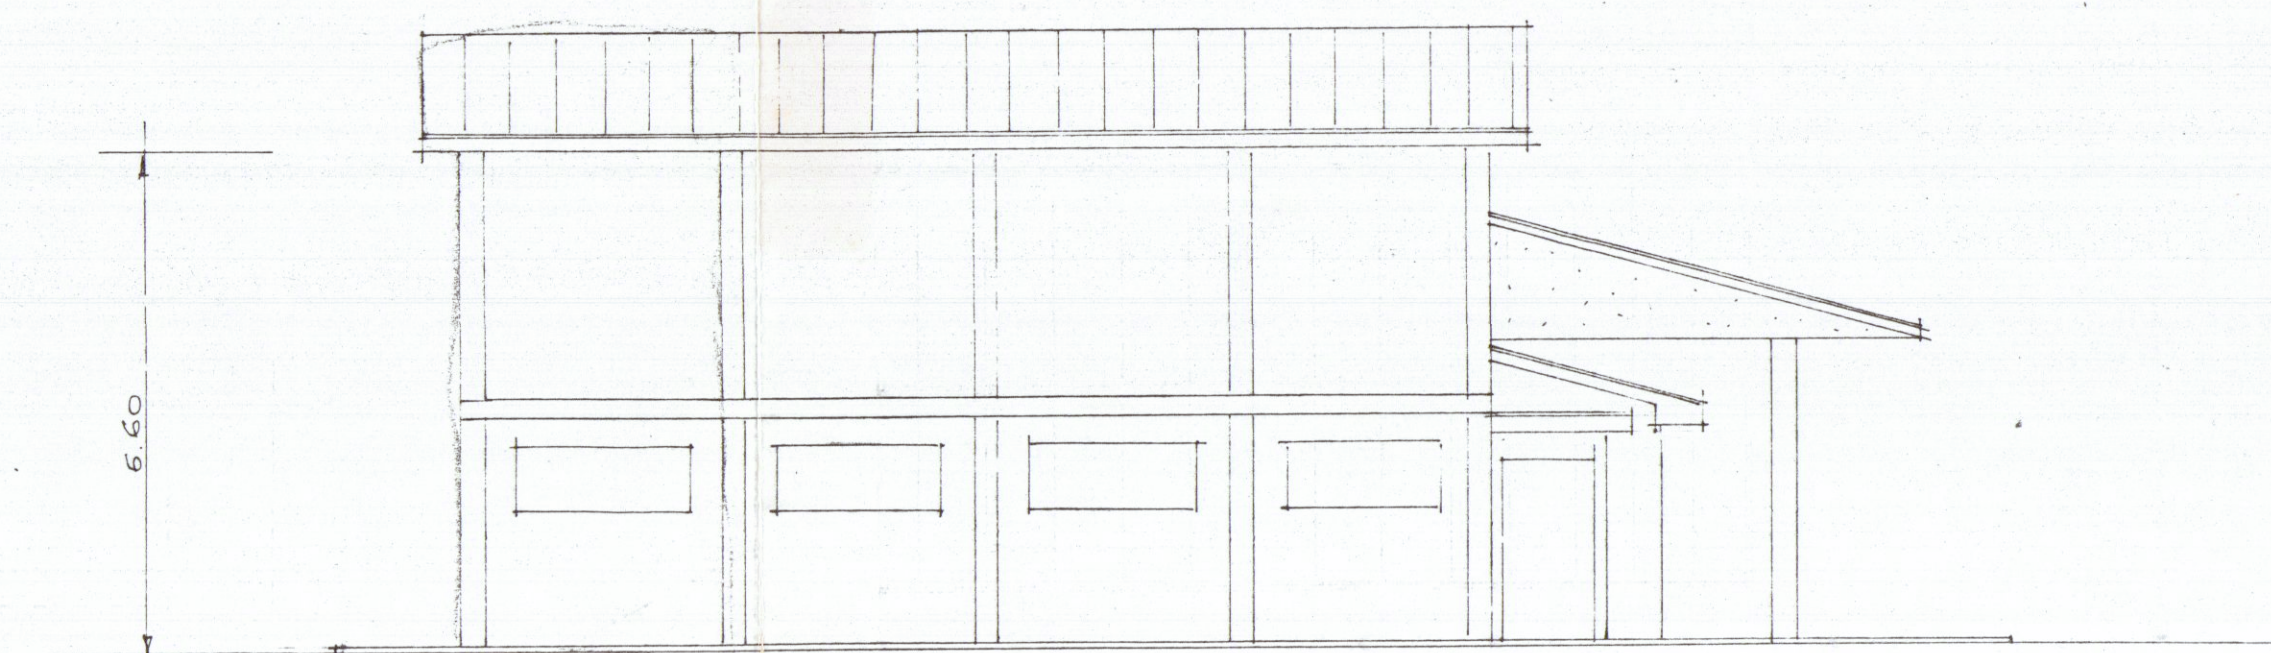


PROSPETTO EST

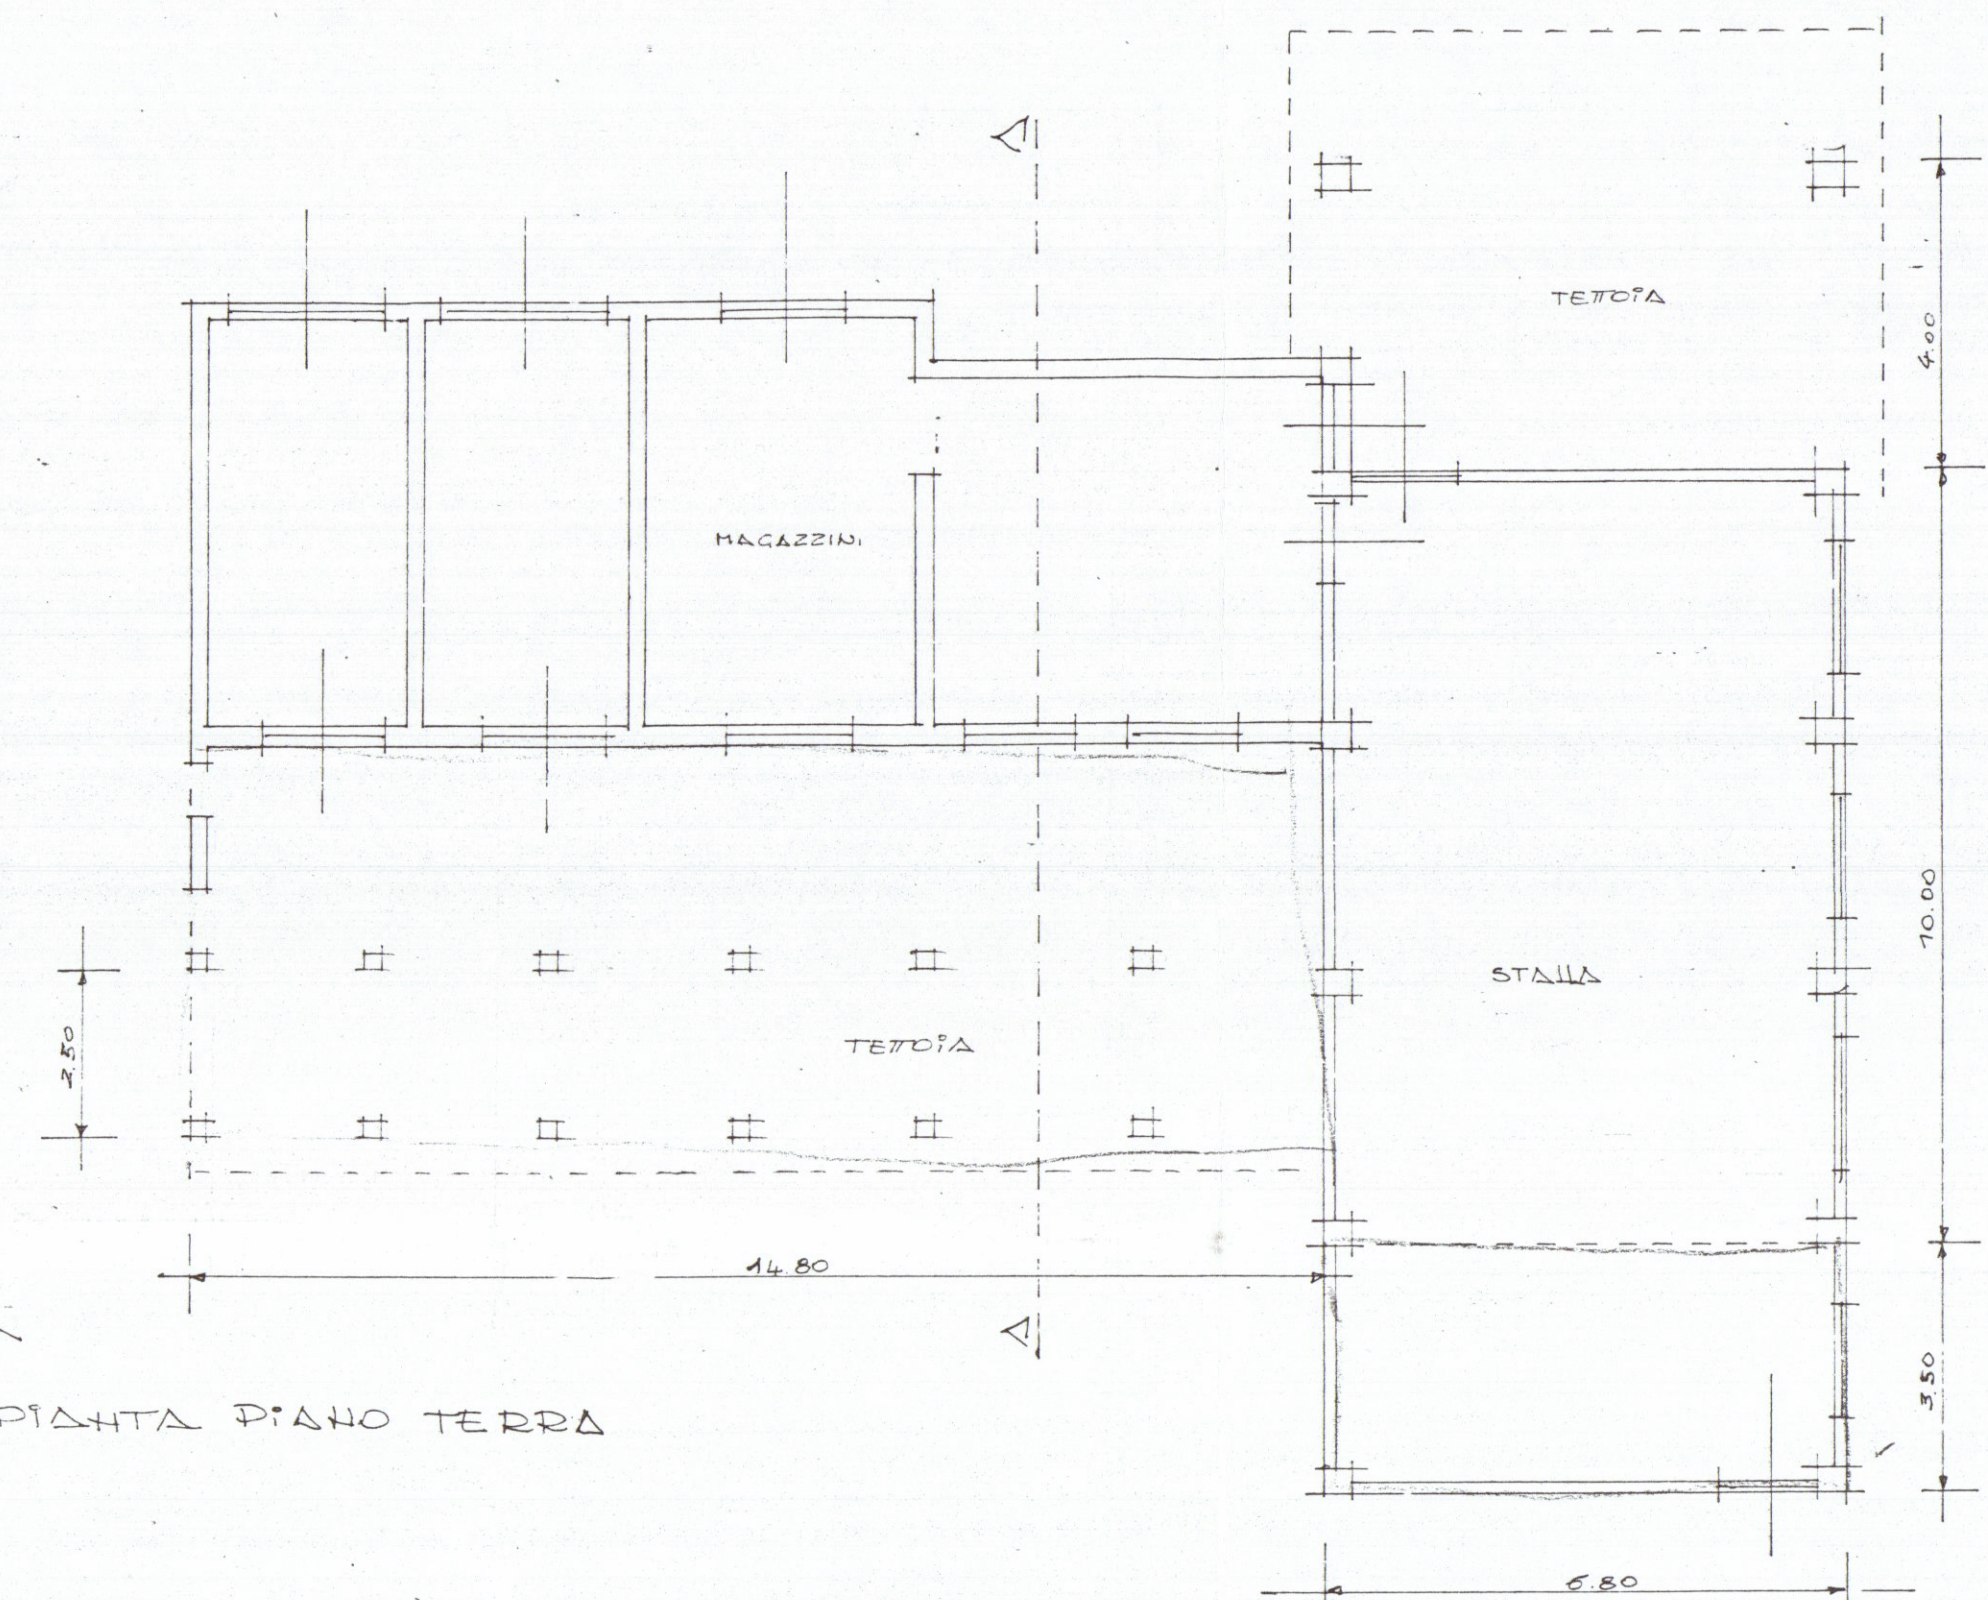

PIANTA PIANO TERRA

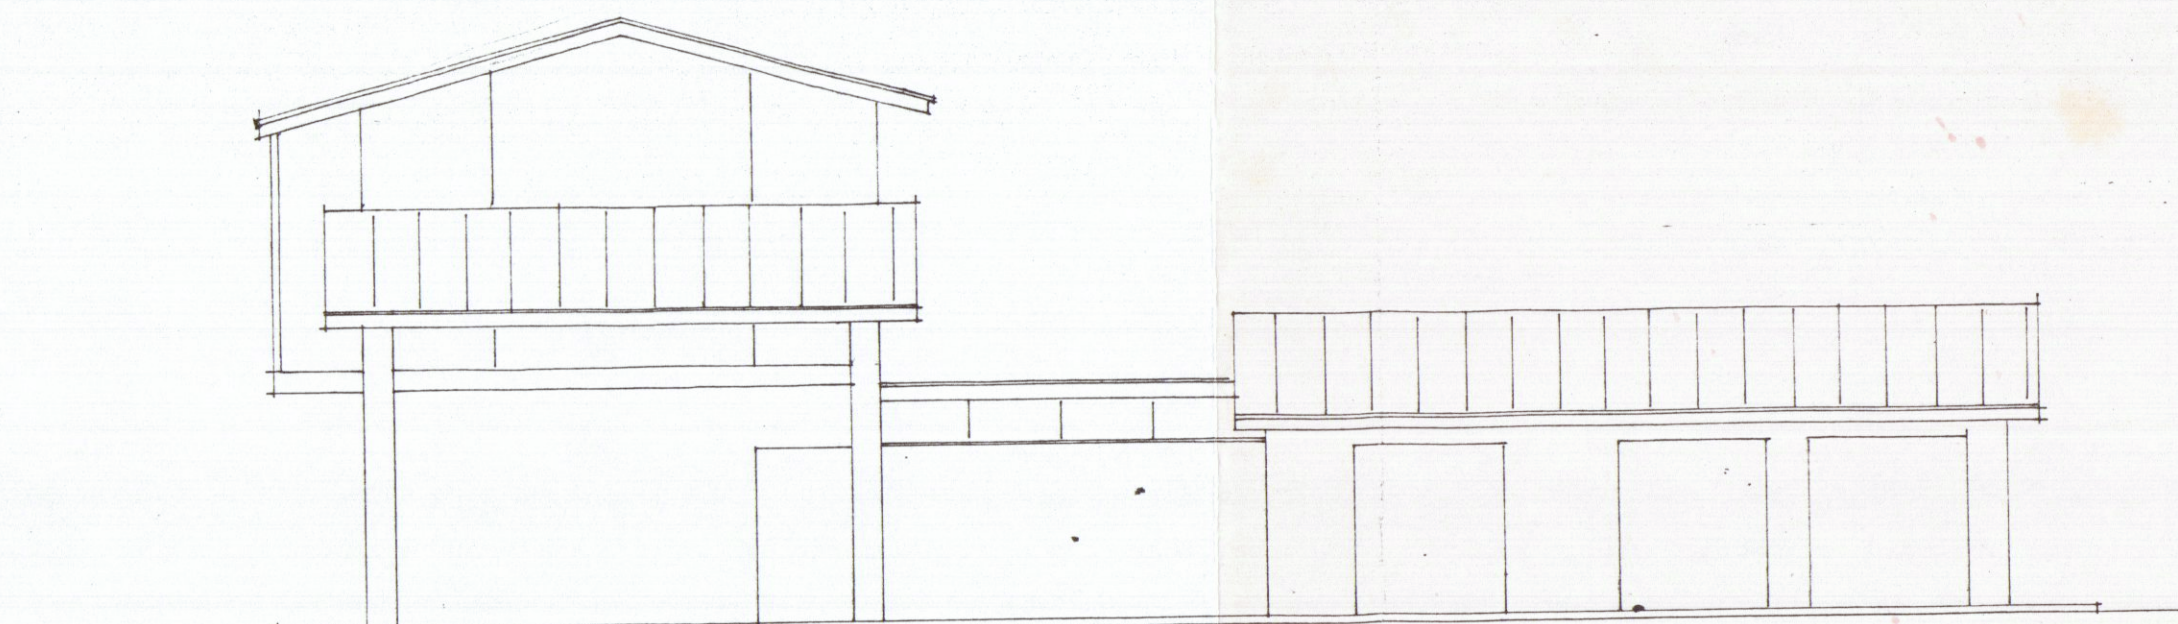

PROSPETTO NORD

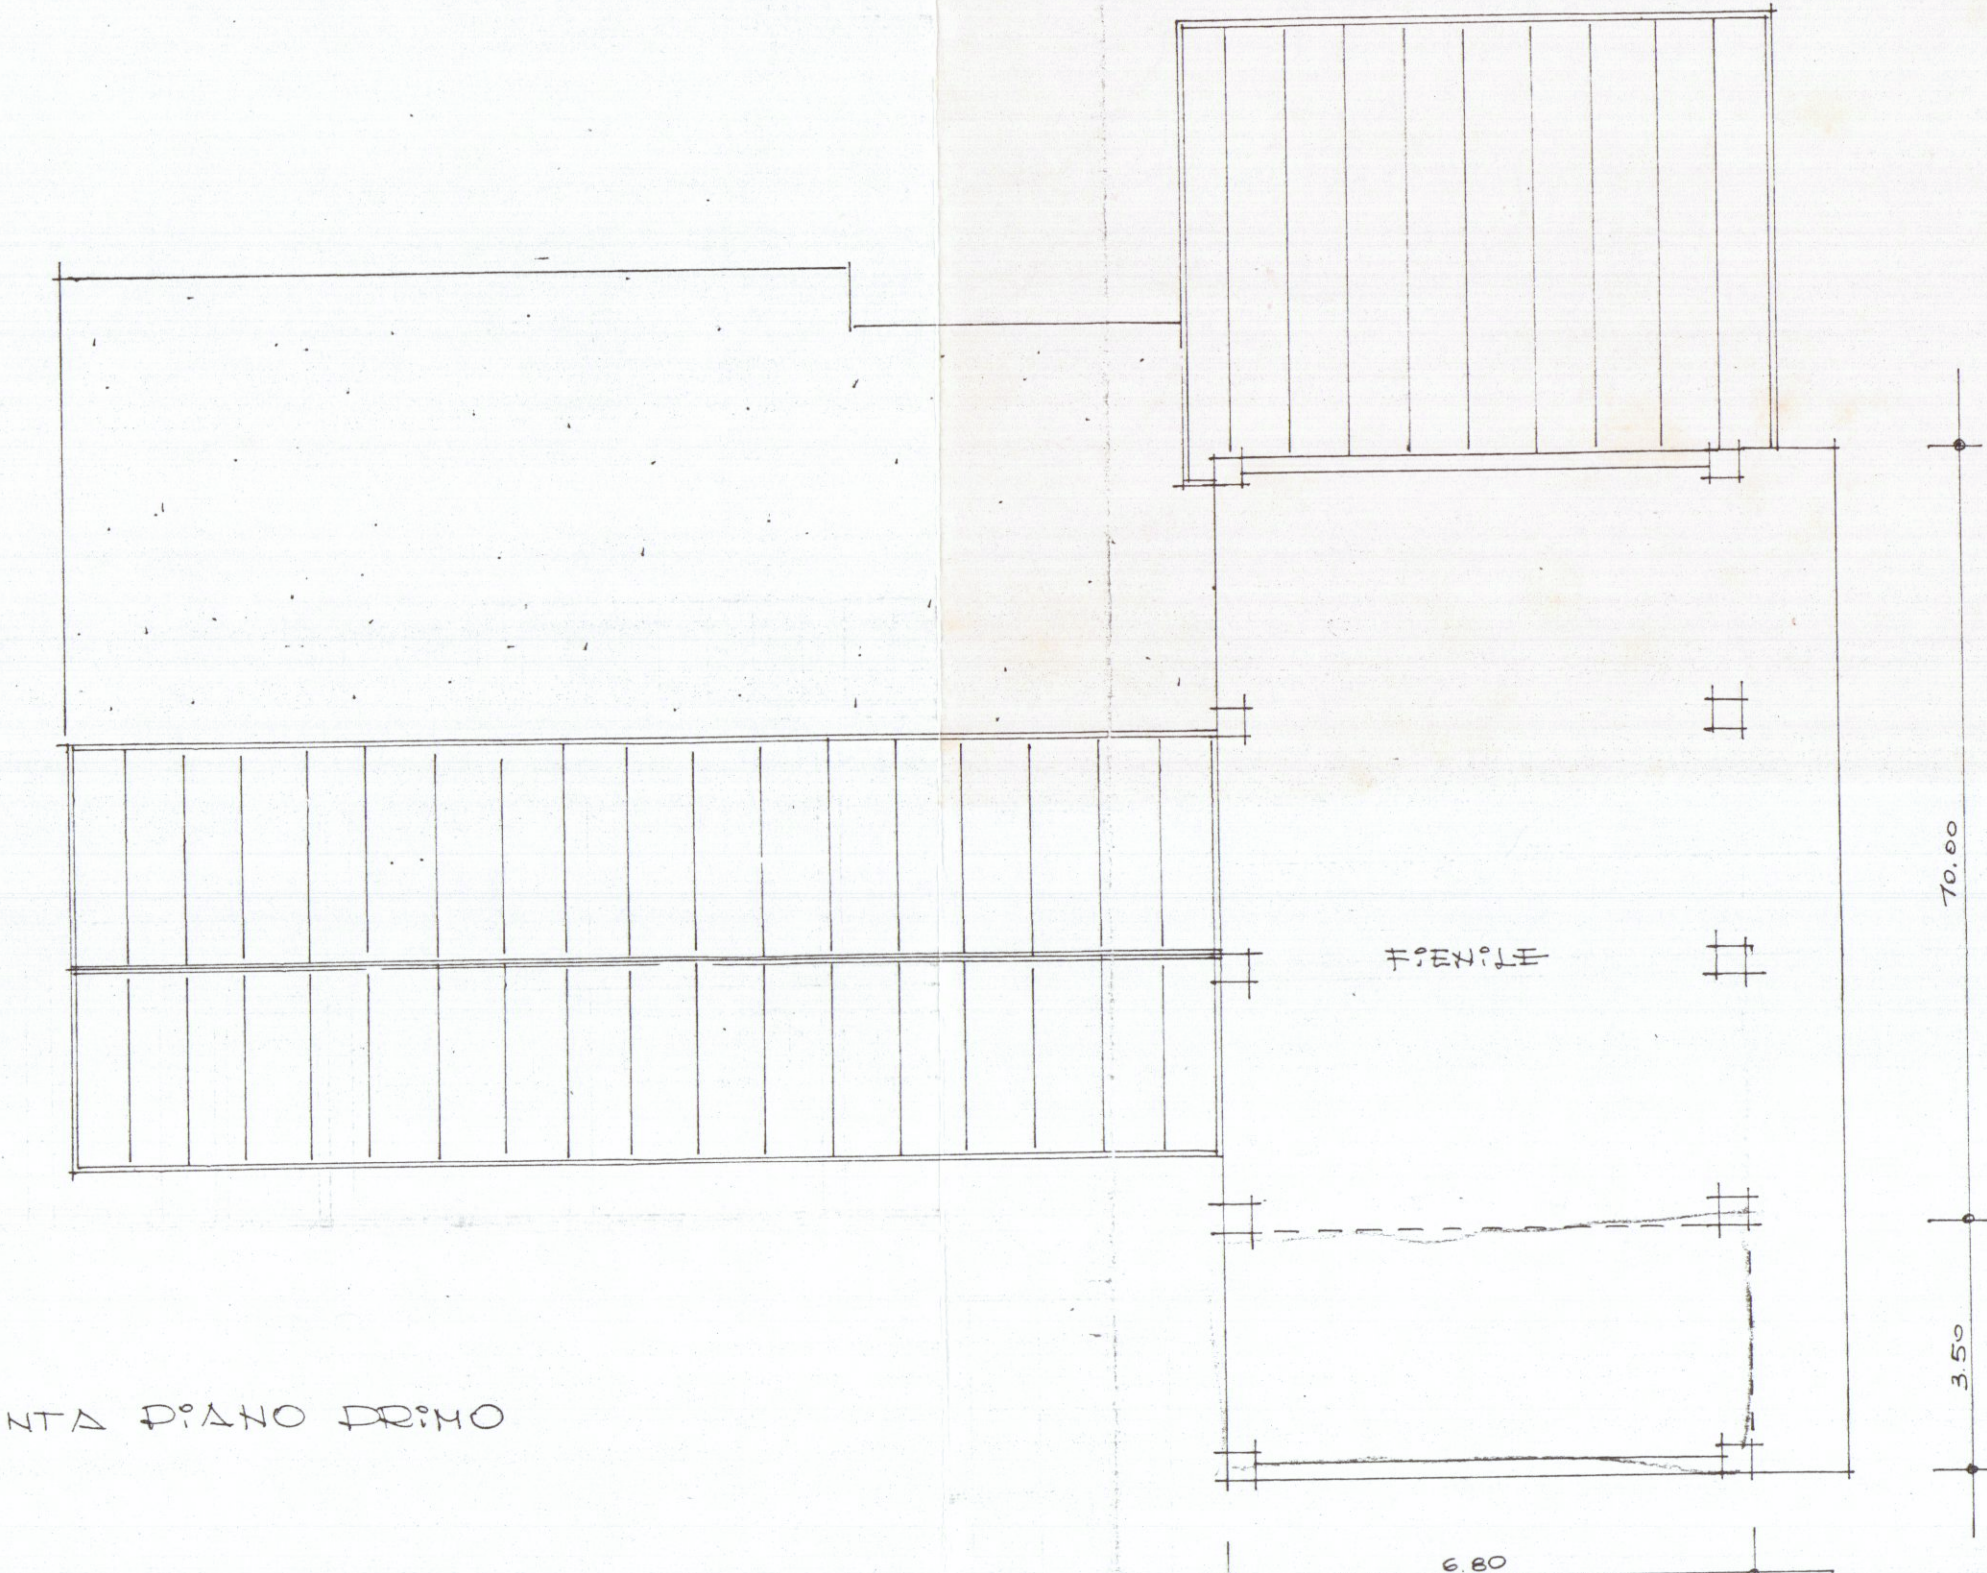

PIANTA PIANO PRIMO