


PIANTA PIANO TERRA

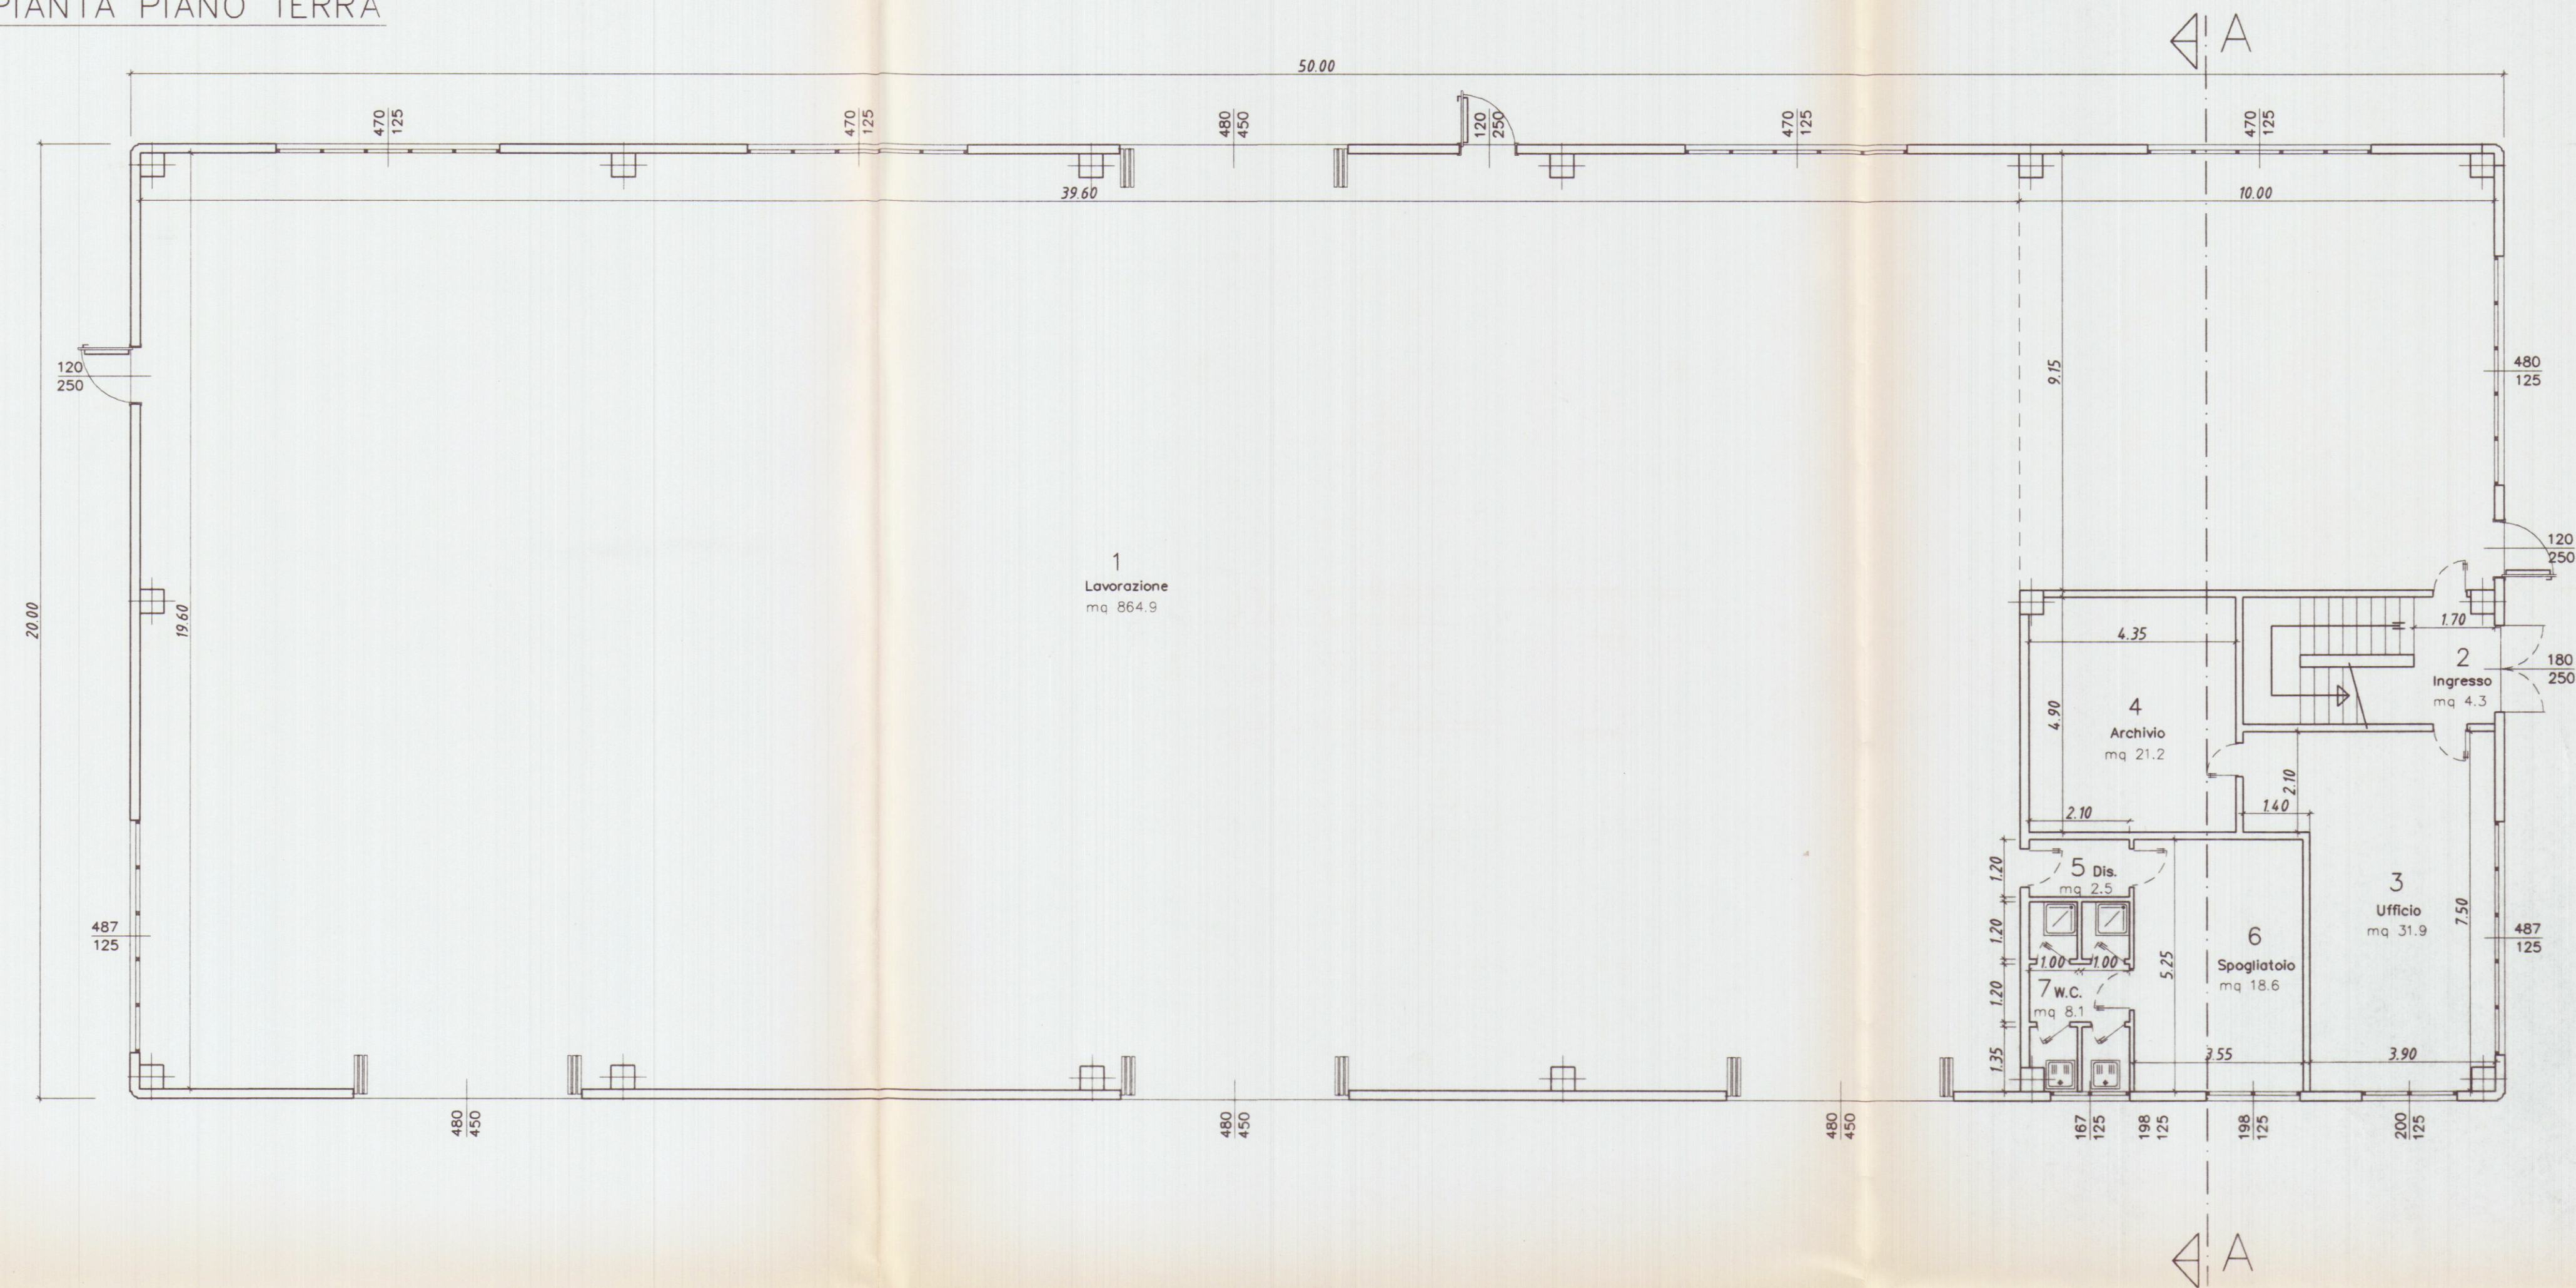


LOTTO 2 SUPERFICI DI ILLUMINAZIONE

VANO	DESTINAZIONE	CAT.	SUP. VANO	SUPERFICI ILLUMINANTI A PARETE	A SOFFITTO	RAPPORTO ILLUMIN.	NOTE
1	LAVORAZIONE	1	864.9	115.49	182.56	1/ 2.90	LUCERNAI A SOFFITTO
2	INGRESSO	3	4.3	3.06		1/ 1.40	
3	UFFICIO	2	31.9	8.58		1/ 3.71	
4	ARCHIVIO	3	21.2				
5	DISIMP.	3	2.5				
6	SPOGLIATOIO	3	18.6	2.47		1/ 7.46	
7	W.C.	3	8.1	1.67		1/ 4.85	
8	DISIMP.	3	6.2				
9	W.C.	3	8.5				
10	UFFICIO	2	35.2	5.92		1/ 5.94	
11	UFFICIO	2	19.0	11.56		1/ 1.64	
12	UFFICIO	2	17.5	5.50		1/ 3.18	
13	DISIMP.	3	7.3				
14	UFFICIO	2	12.4	4.17		1/ 3.02	
15	UFFICIO	2	12.4	4.47		1/ 2.75	
16	UFFICIO	2	15.8	10.36		1/ 1.52	
17	UFFICIO	2	38.7	5.55		1/ 6.97	

LOTTO 2 SUPERFICI DI AREAIZIONE

VANO	DESTINAZIONE	CAT.	SUP. VANO	SUPERFICI APRIBILI PORTE	FINESTRE	RAPPORTO AREAIZIONE	NOTE
1	LAVORAZIONE	1	864.9	86.40	40.00	1/ 6.84	
2	INGRESSO	3	4.3		3.06	1/ 1.40	
3	UFFICIO	2	31.9		4.29	1/ 7.43	
4	ARCHIVIO	3	21.2				
5	DISIMP.	3	2.5				
6	SPOGLIATOIO	3	18.6		2.47	1/ 7.46	
7	W.C.	3	8.1		1.67	1/ 4.85	AERAZIONE FORZATA
8	DISIMP.	3	6.2				
9	W.C.	3	8.5				
10	UFFICIO	2	35.2		4.50	1/ 7.82	AERAZIONE FORZATA
11	UFFICIO	2	19.0		3.00	1/ 6.33	
12	UFFICIO	2	17.5		2.50	1/ 7.00	
13	DISIMP.	3	7.3				
14	UFFICIO	2	12.4		2.00	1/ 6.30	
15	UFFICIO	2	12.4		2.00	1/ 6.15	
16	UFFICIO	2	15.8		2.50	1/ 6.32	
17	UFFICIO	2	38.7		5.00	1/ 7.74	

PIANTA PIANO PRIMO

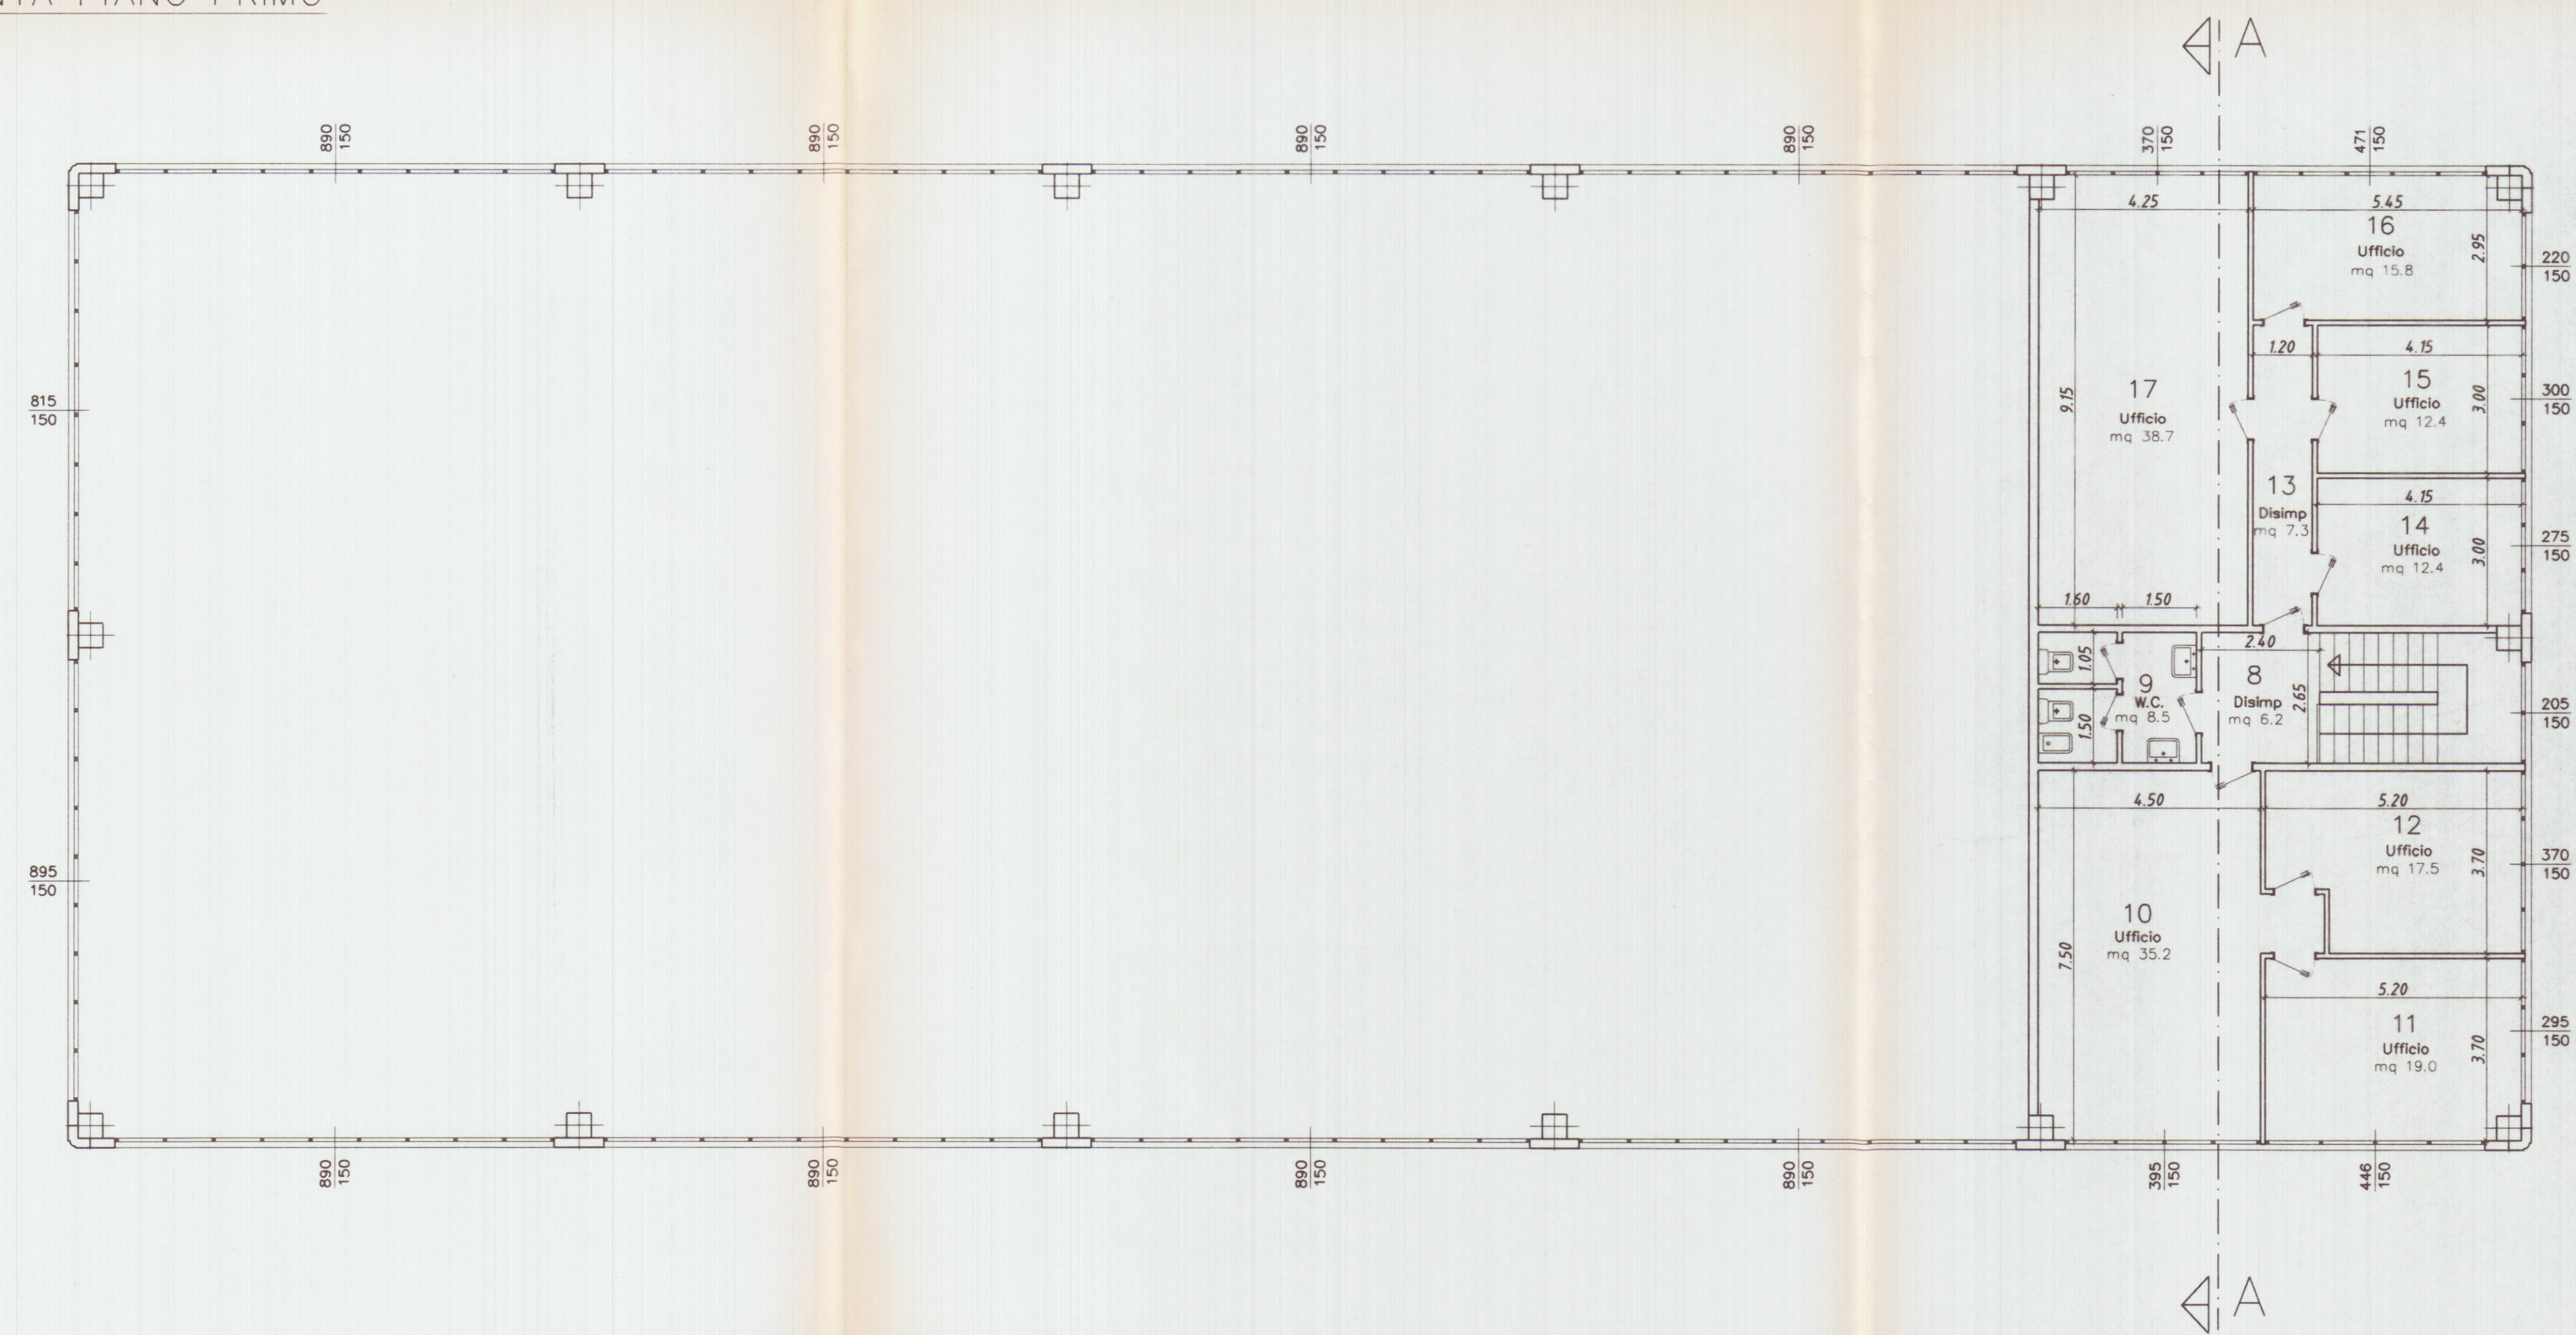

COMUNE DI CARRARA
22 MAR. 2002

APPROVATO
Planimetria di riferimento

PROGETTAZIONE:
Studio FRUZZETTI

COMMITTENTE:
Consorzio 2012

OGGETTO:
Progetto di capannone industriale
Lotto 2

TITOLO:
PIANTA PIANO TERRA E PRIMO

REV. DATA DESCRIZIONE

PROPRIETA':
Consorzio 2012

OGGETTO:
Progetto di capannone industriale
Lotto 2

TITOLO:
PIANTA PIANO TERRA E PRIMO

GIANDARE' FRUZZETTI
DISEGN. CONTR. APPROV.

File
06_1_Piante

SCALA
1:100

TAVOLA
6.1