

6 MAR 1992


VARIANTE
Approvato dal Sindaco alle condizioni della concessione edilizia originaria n. 246 del 21/10/91
CARRARA, IL 20 NOV 1992

IL FUNZIONARIO
Arch. Pier Luigi Bessi

USL N. 2 - U.O. di Igiena Pubblica
Ai sensi dell'art. 203 del R.D. 11. 8.55
si esprime parere FAVOREVOLE
[20 NOV 1992]
per l'approvazione del presente
progetto. Il Funzionario Iscritto

APPROVATO
CONTRILLATO
IL TESTO

1^a **VARIANTE**

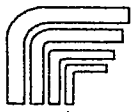

La.d.e.m.a. SRL SOCIETA' IMMOBILIARE

Via Sappi, 81 - 19121 LA SPEZIA -
Tel. 0187/770554 Fax. 0187/770172

OGGETTO:

Variante Centro Residenziale S. Antonio
Fabbricato n°3



TAVOLE NUMERO 16	SCHEMI - PLANIMETRIE - PIANTE - PROSPETTI - SEZIONI	DATA APRILE 1992	SCALA DISEGNI 1/1000 - 1/500 - 1/100
---------------------	---	---------------------	---

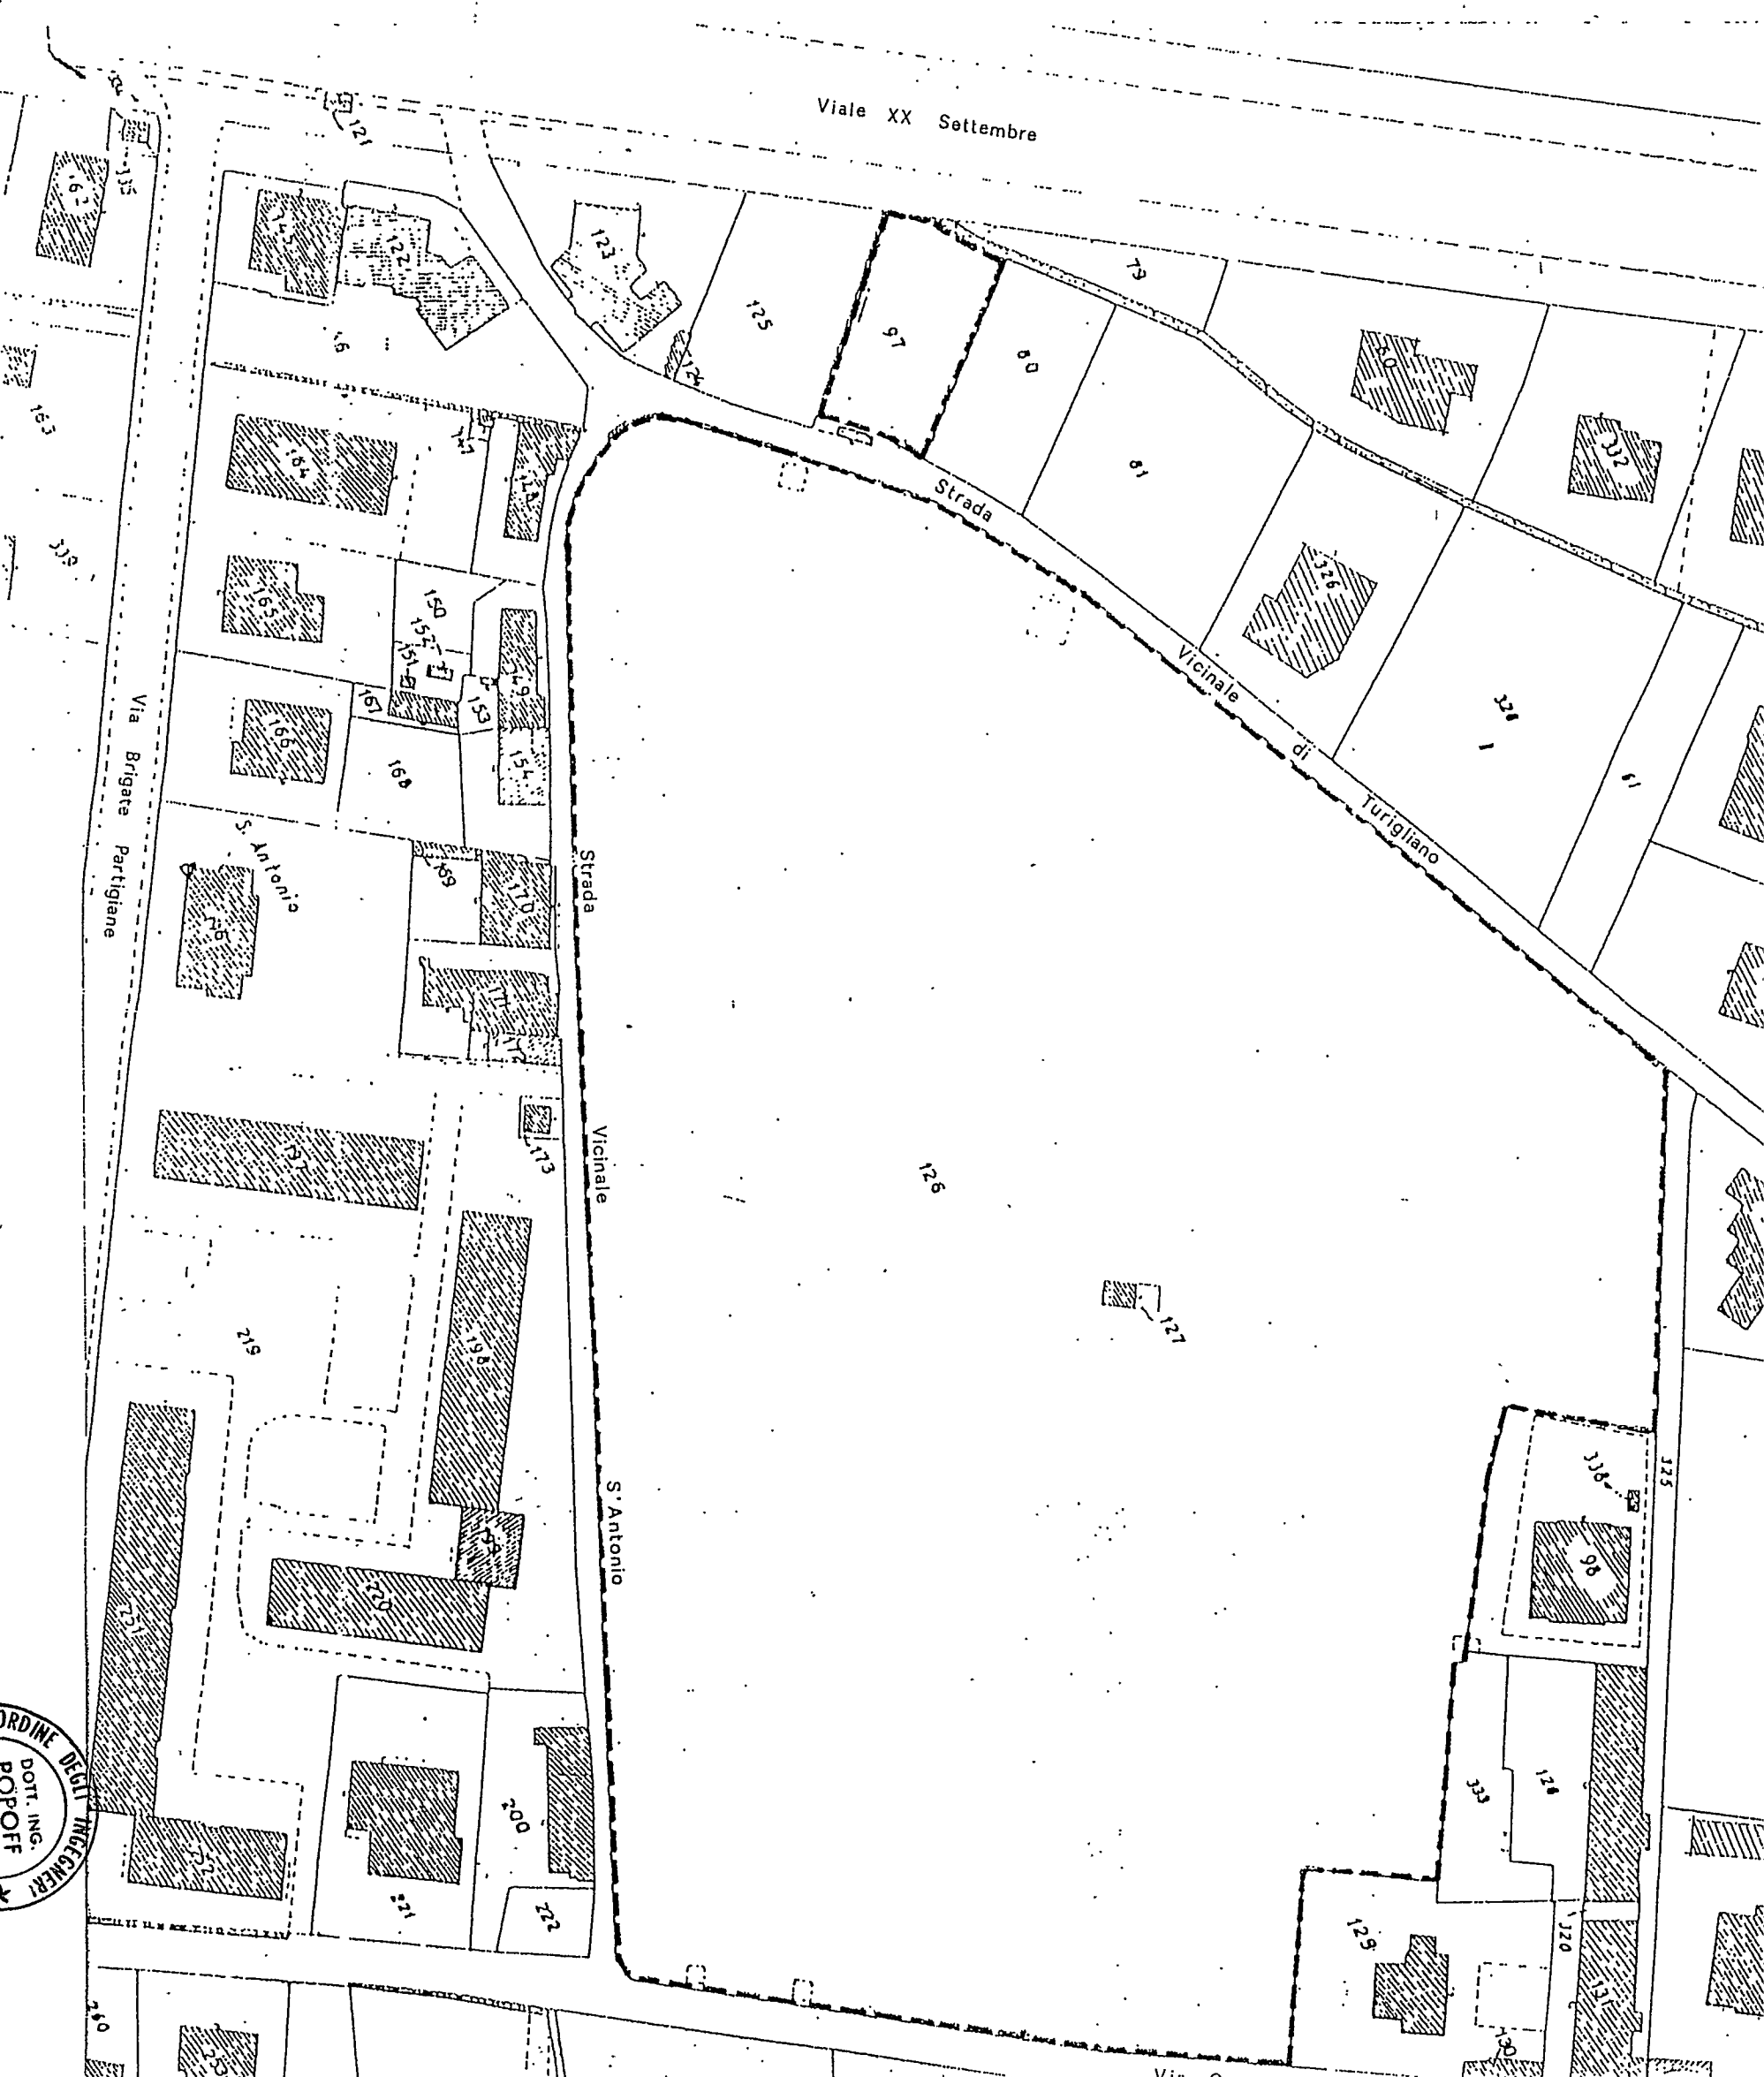



Tavola 1

STRALCIO MAPPA N.C.T.

L.A. DE. MA.

Variante

conc. ed. n. 346 del 21 Ottobre 91

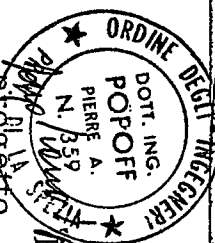

DOTT. ING. POPOFF

dis. 1:1000

Fabbricato 3

della





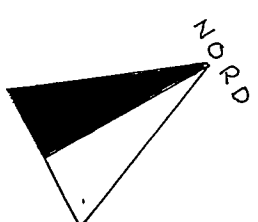


Tavola 2

PLANIMETRIE
L.A. DE. M.A.
Variante
conc. ed. n. 346
al progetto
dis. 1:500
Fabbricato 3
della
del 21 Ottobre 91

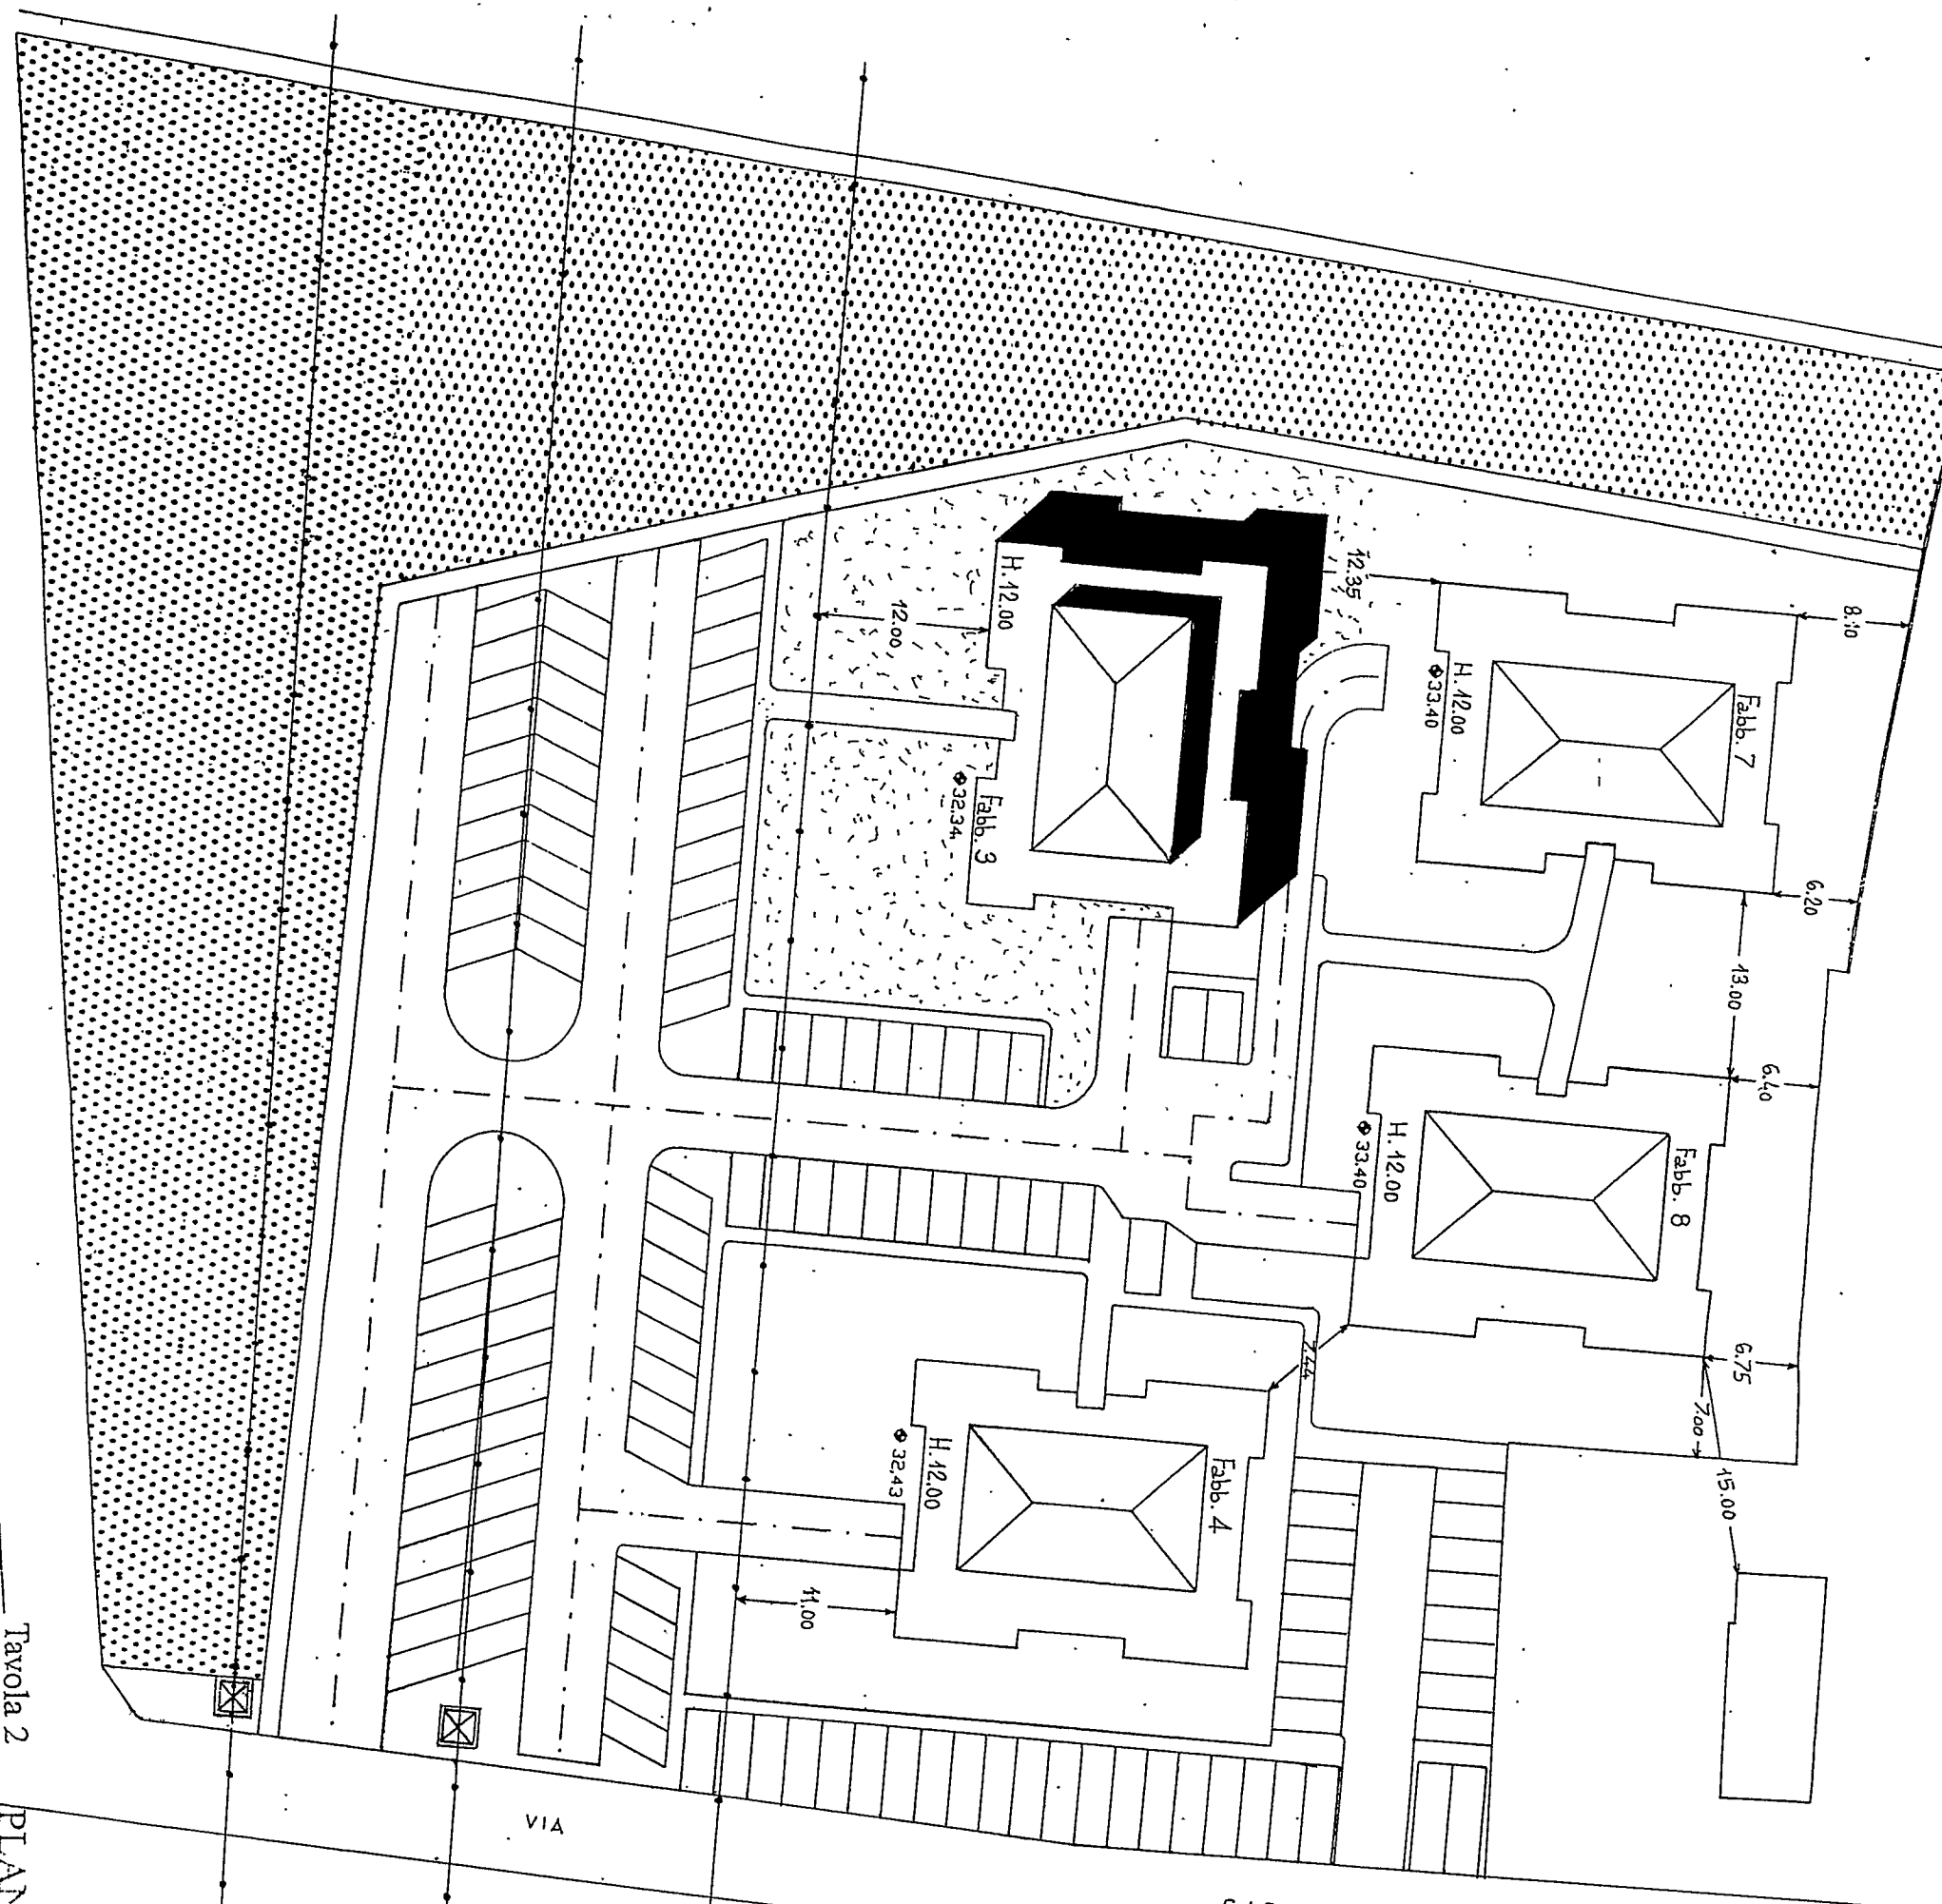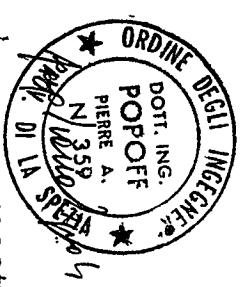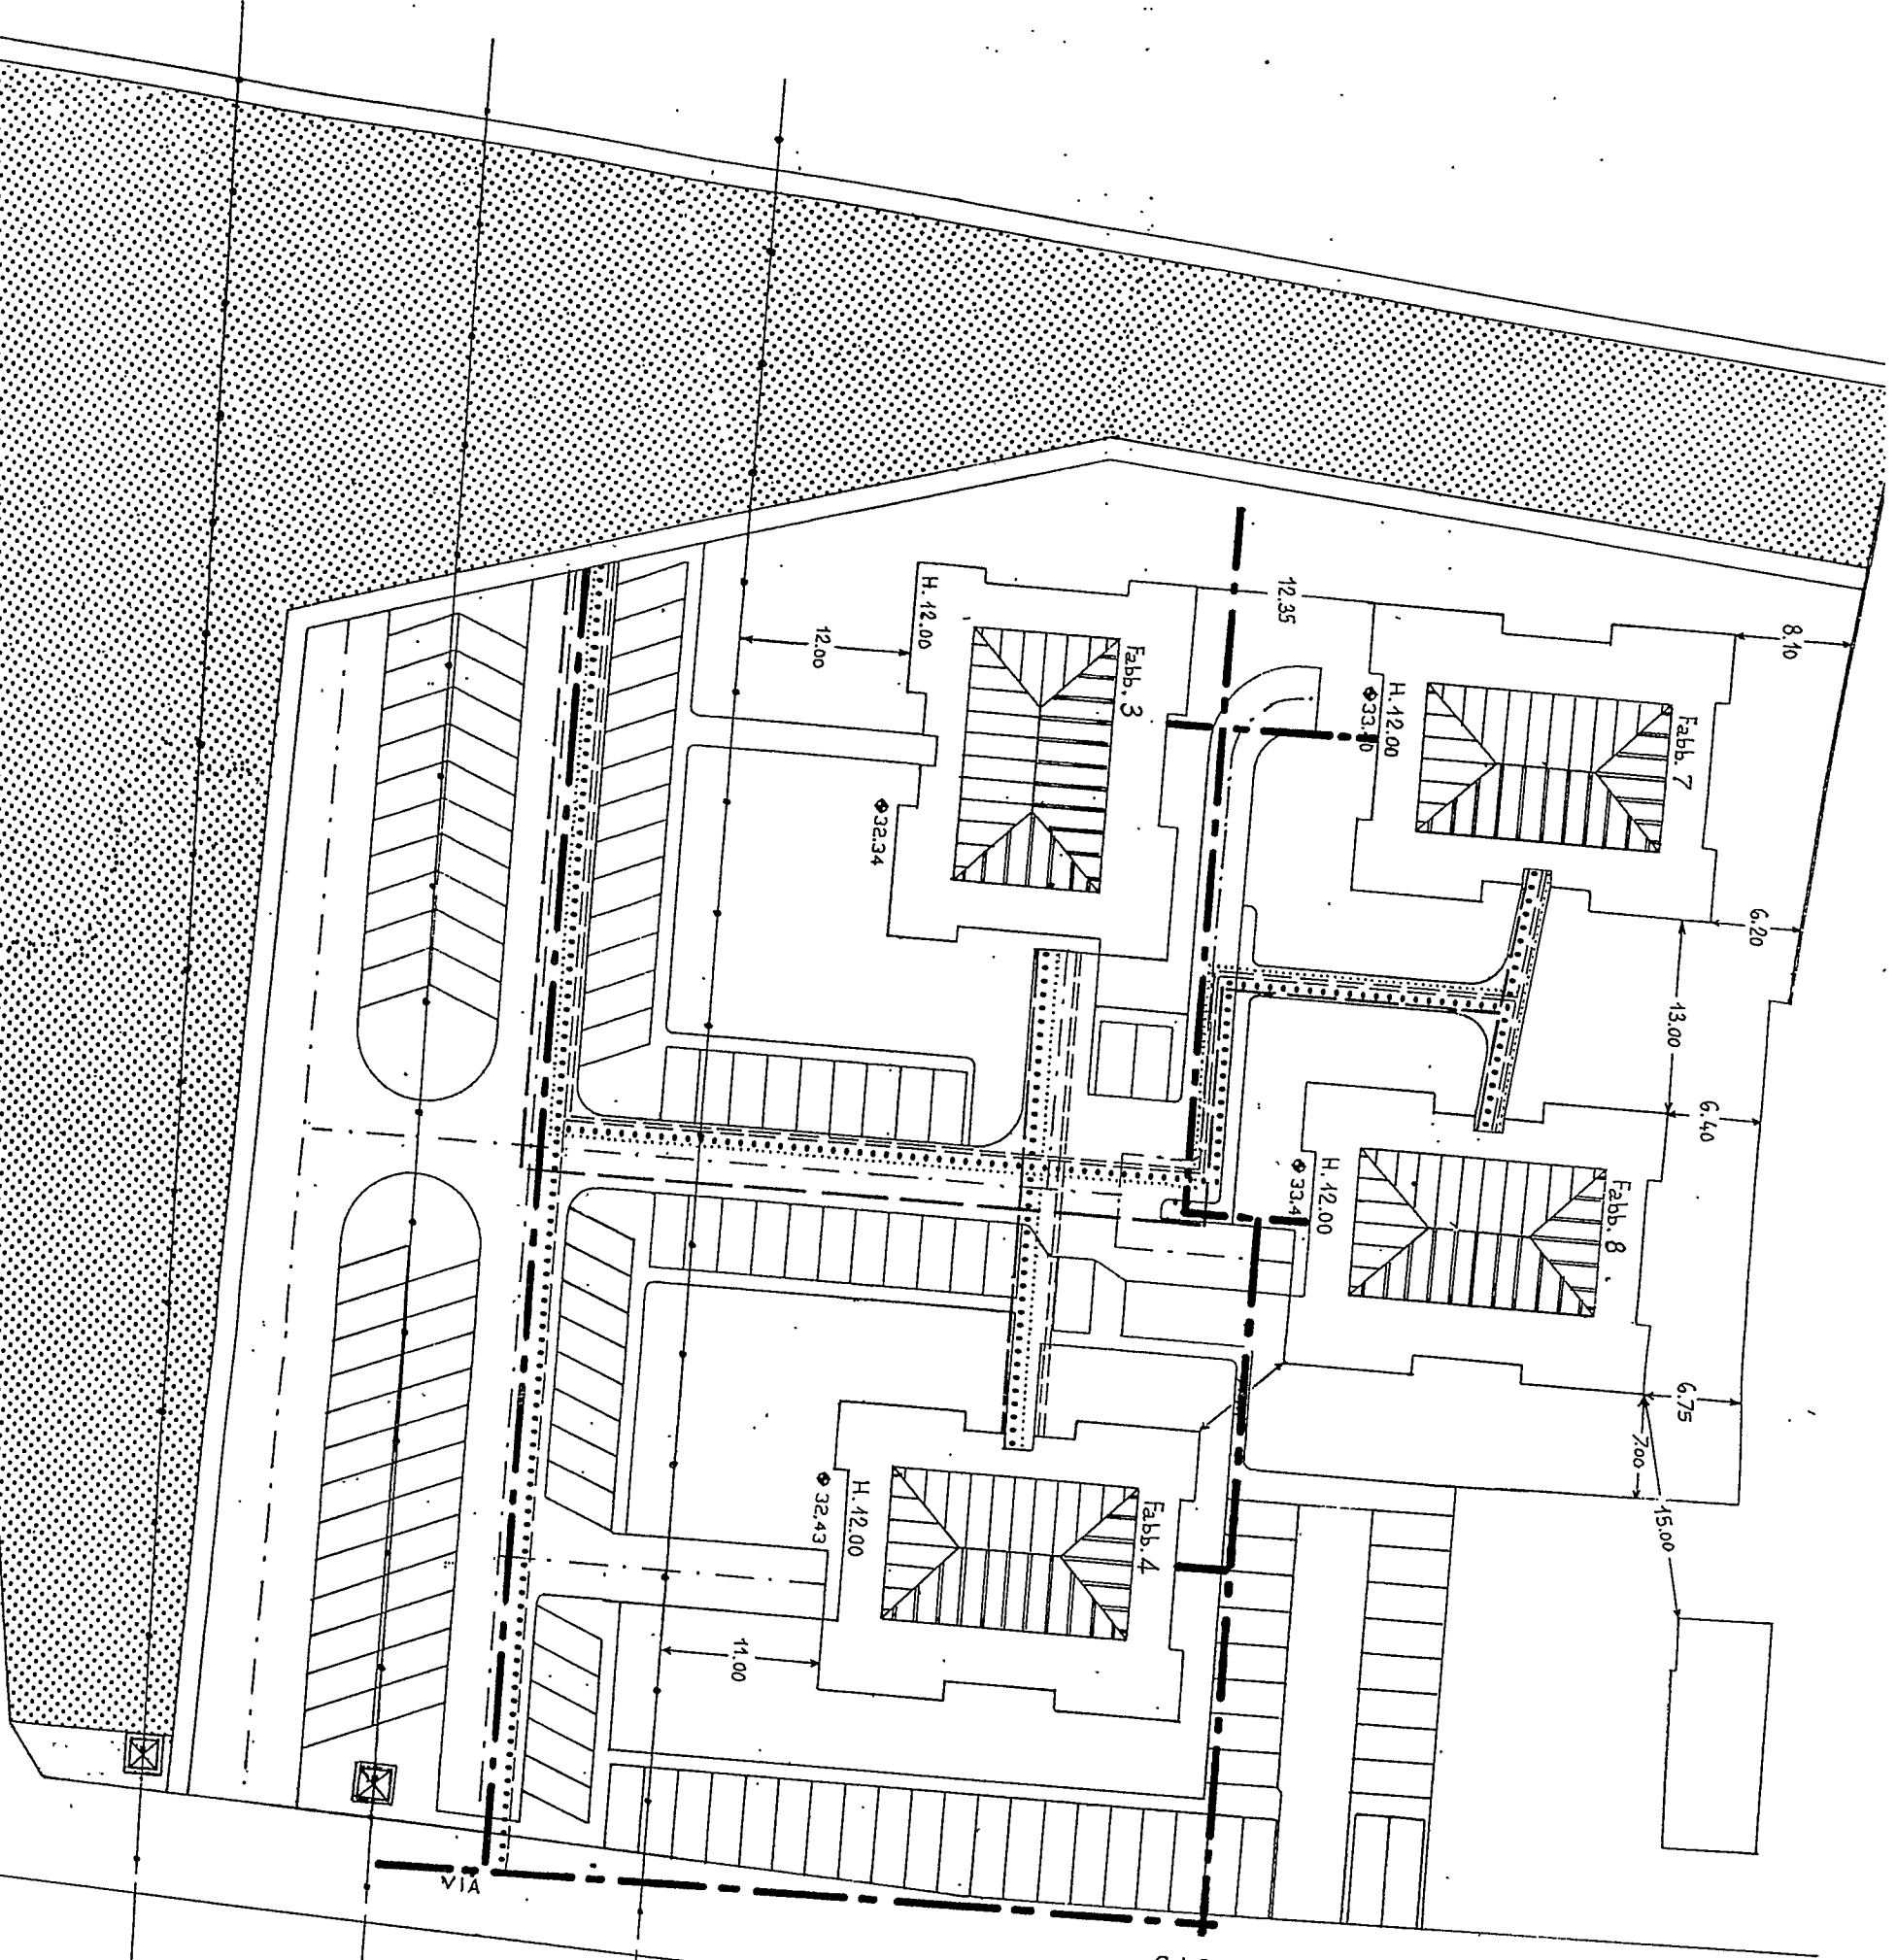

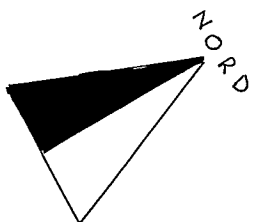


CARRIONA

VIA

Tavola 3


URBANIZZAZIONI
I.A. DE. MA.
Variante
conc. ed. n. 346
al progetto
del 21 Ottobre 9

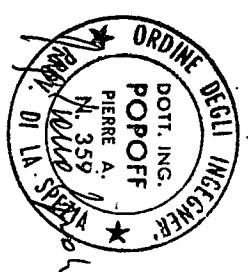

dis. 1:500
Fabbriato

TABELLA SUPERFICI E VOLUMI

PIANO ATTICO

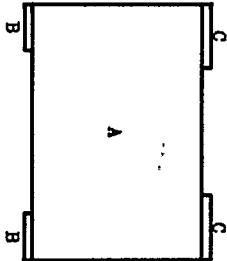


A	ml. 17.00 x 11.15	=mq. 188.55 +
B	ml. 3.10 x 0.50 x 2	=mq. 3.10 +
C	ml. 4.30 x 0.60 x 2	=mq. 5.16 =

642,83 "

mq. 196.81 x h. 3.25 =mc. 639.67 +

PIANO TIPO (P.T. - 1° - 2° - 3°)

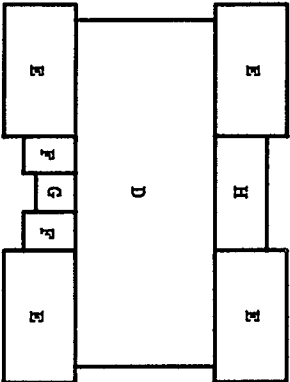


D	ml. 23.00 x 9.15	=mq. 226.55 +
E	ml. 8.70 x 4.70 x 4	=mq. 163.56 +
F	ml. 3.40 x 2.50 x 2	=mq. 17.00 +
G	ml. 2.60 x 2.60	=mq. 6.76 +
H	ml. 7.60 x 3.40	=mq. 25.84 =

mq. 439.71 x h. 12.00 =mc.5276.52 =

TOTALE FUORI TERRA

MC.5916.19

PIANO INTERRATO

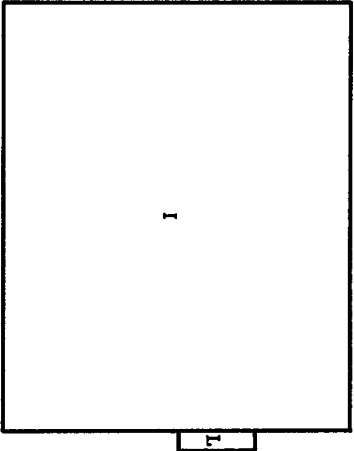


I	ml. 28.30 x 22.75	=mq. 643.83 +
L	ml. 5.00 x 1.30	=mq. 6.50 =

mq. 650.33 x h. 2.90 =mc.1885.95

Tavola 4 SCHEMI SUP. E VOLUM. dis. 1:500

LA.DE.MA. Fabbricato 3

Variante al progetto della
conc. ed. n. 346 del 21 Ottobre 91

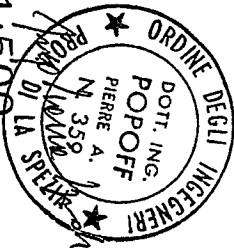




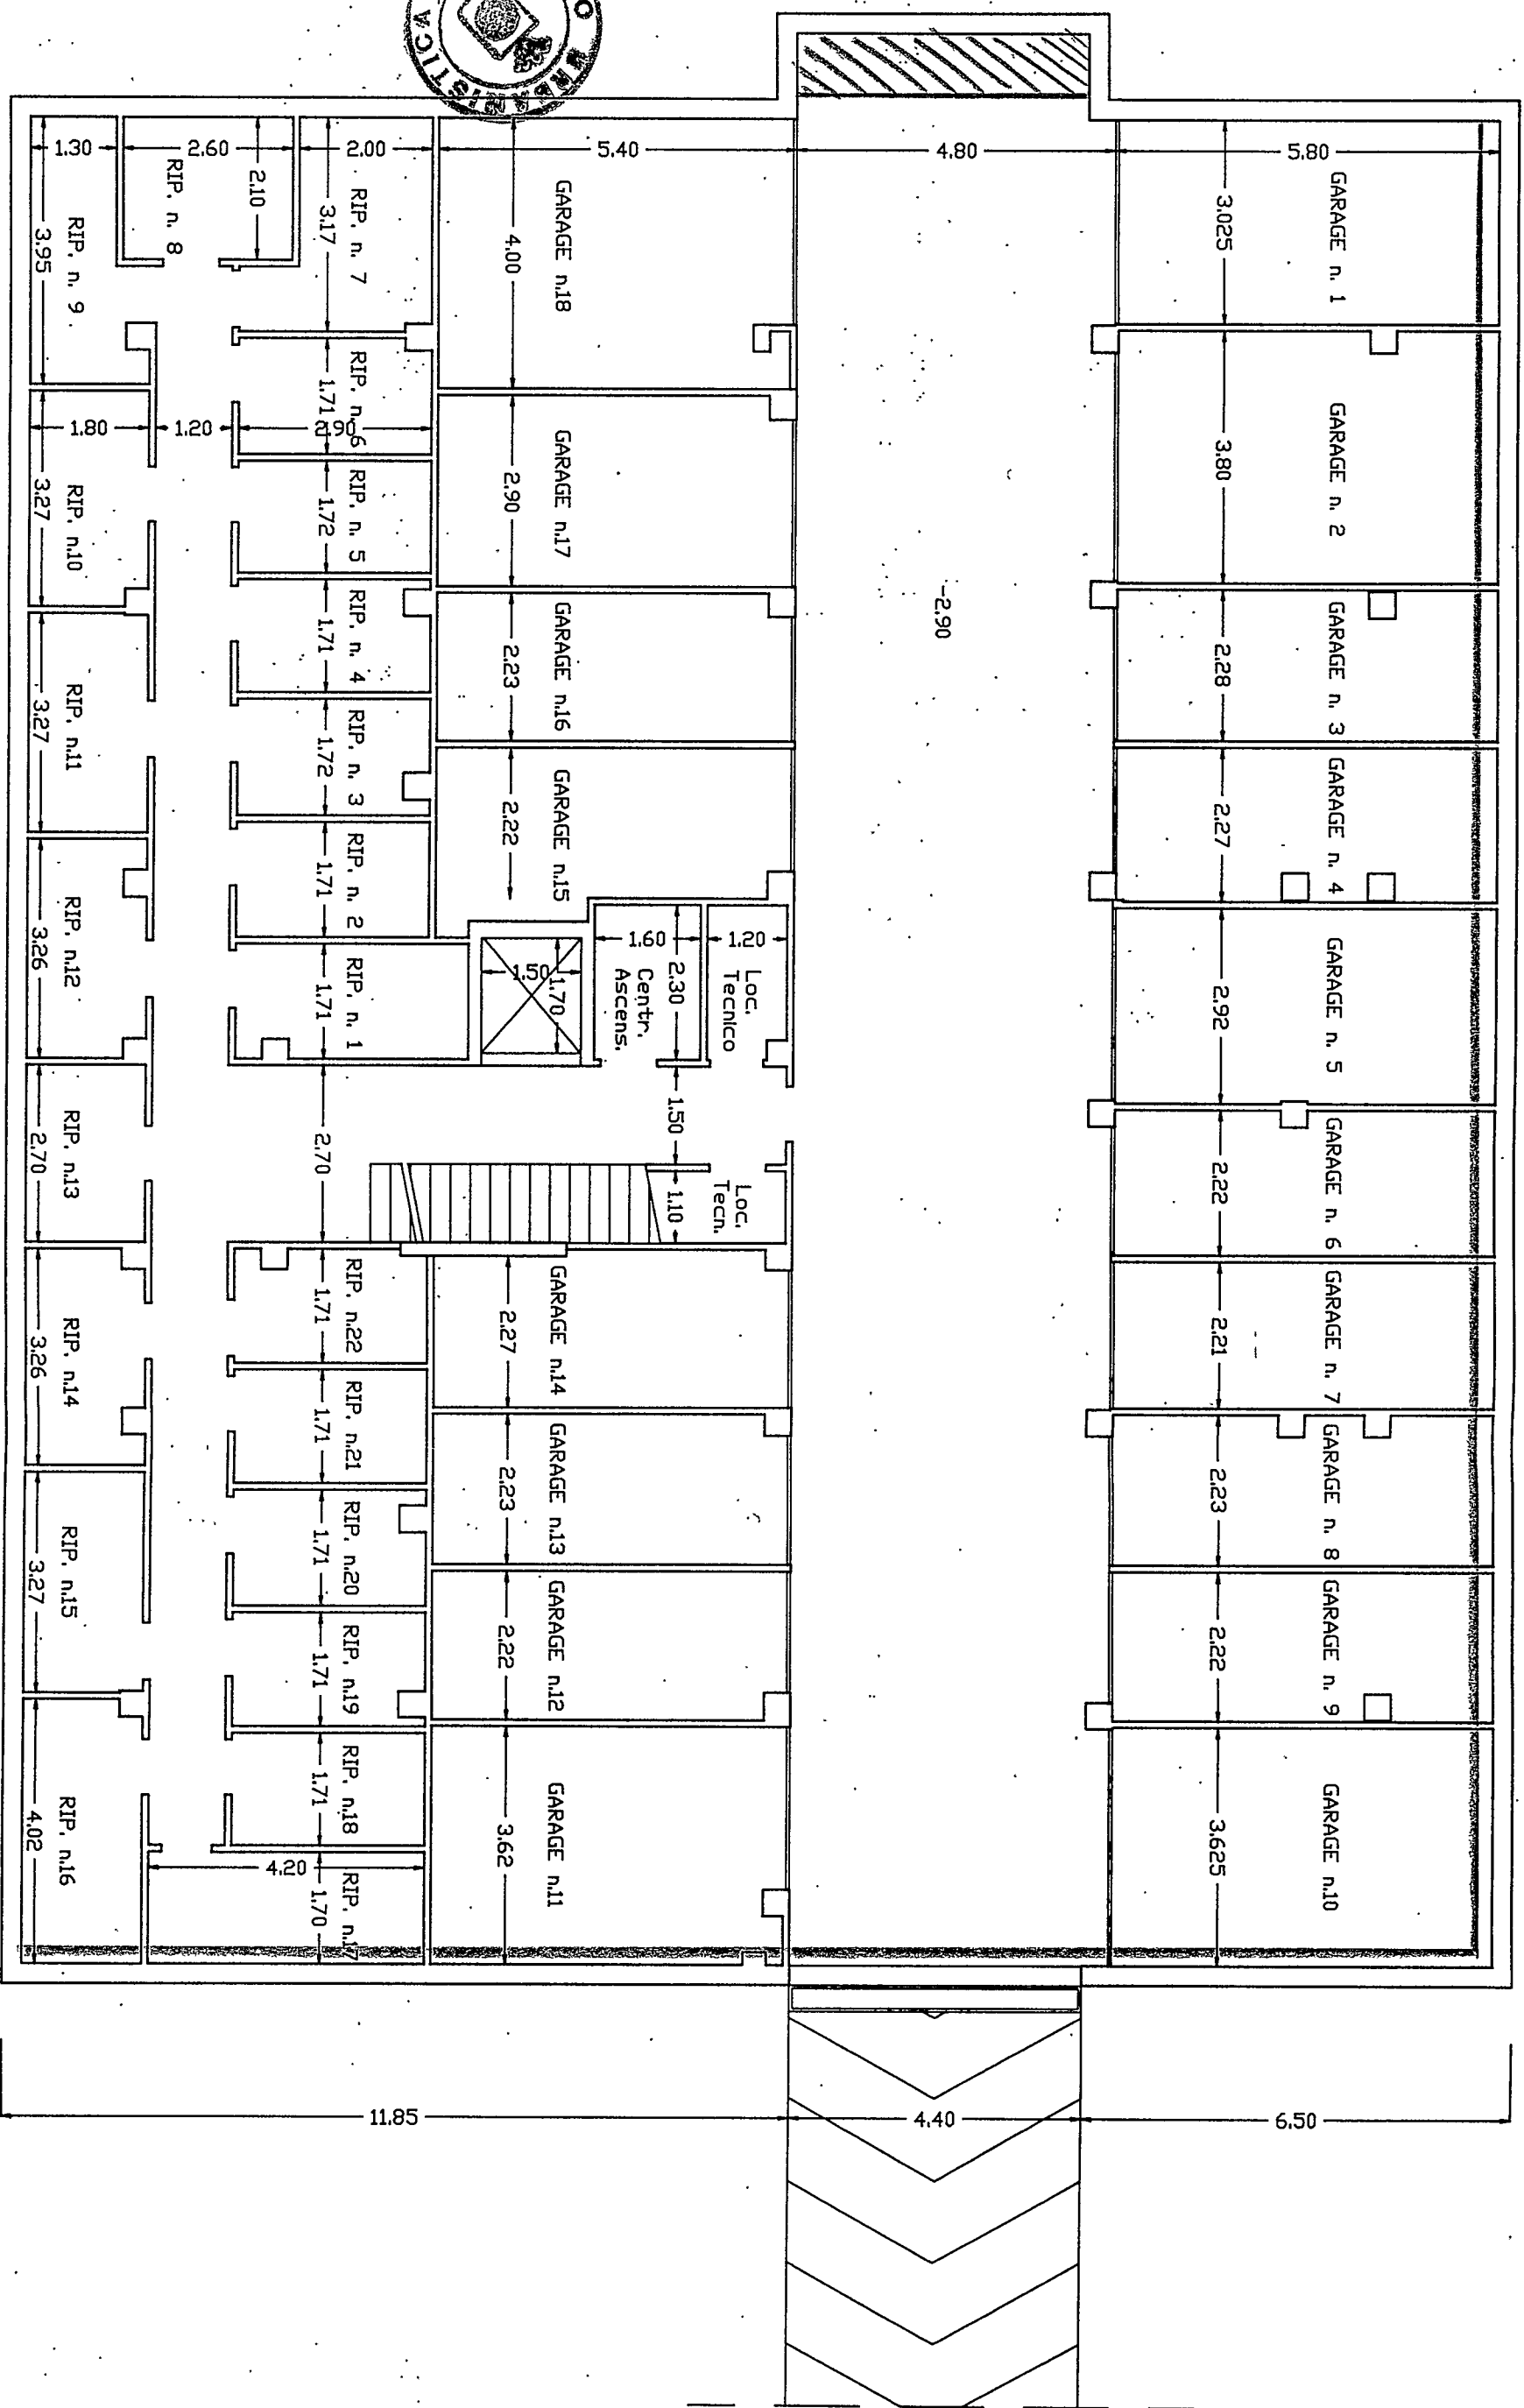



Tavola 5 Pianta Piano Interrato dis. 1:100
 I.A.D.E.M.A.
 Variante al progetto della
 conc. ed. n. 346 del 21 Ottobre 91

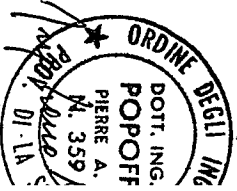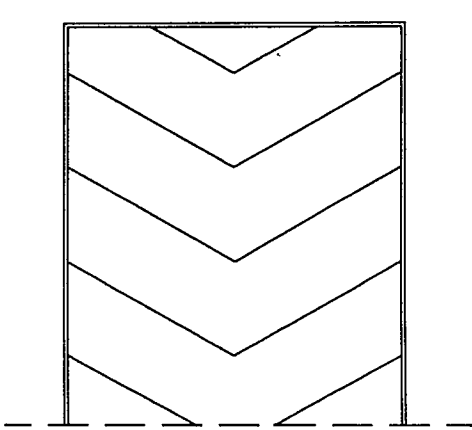


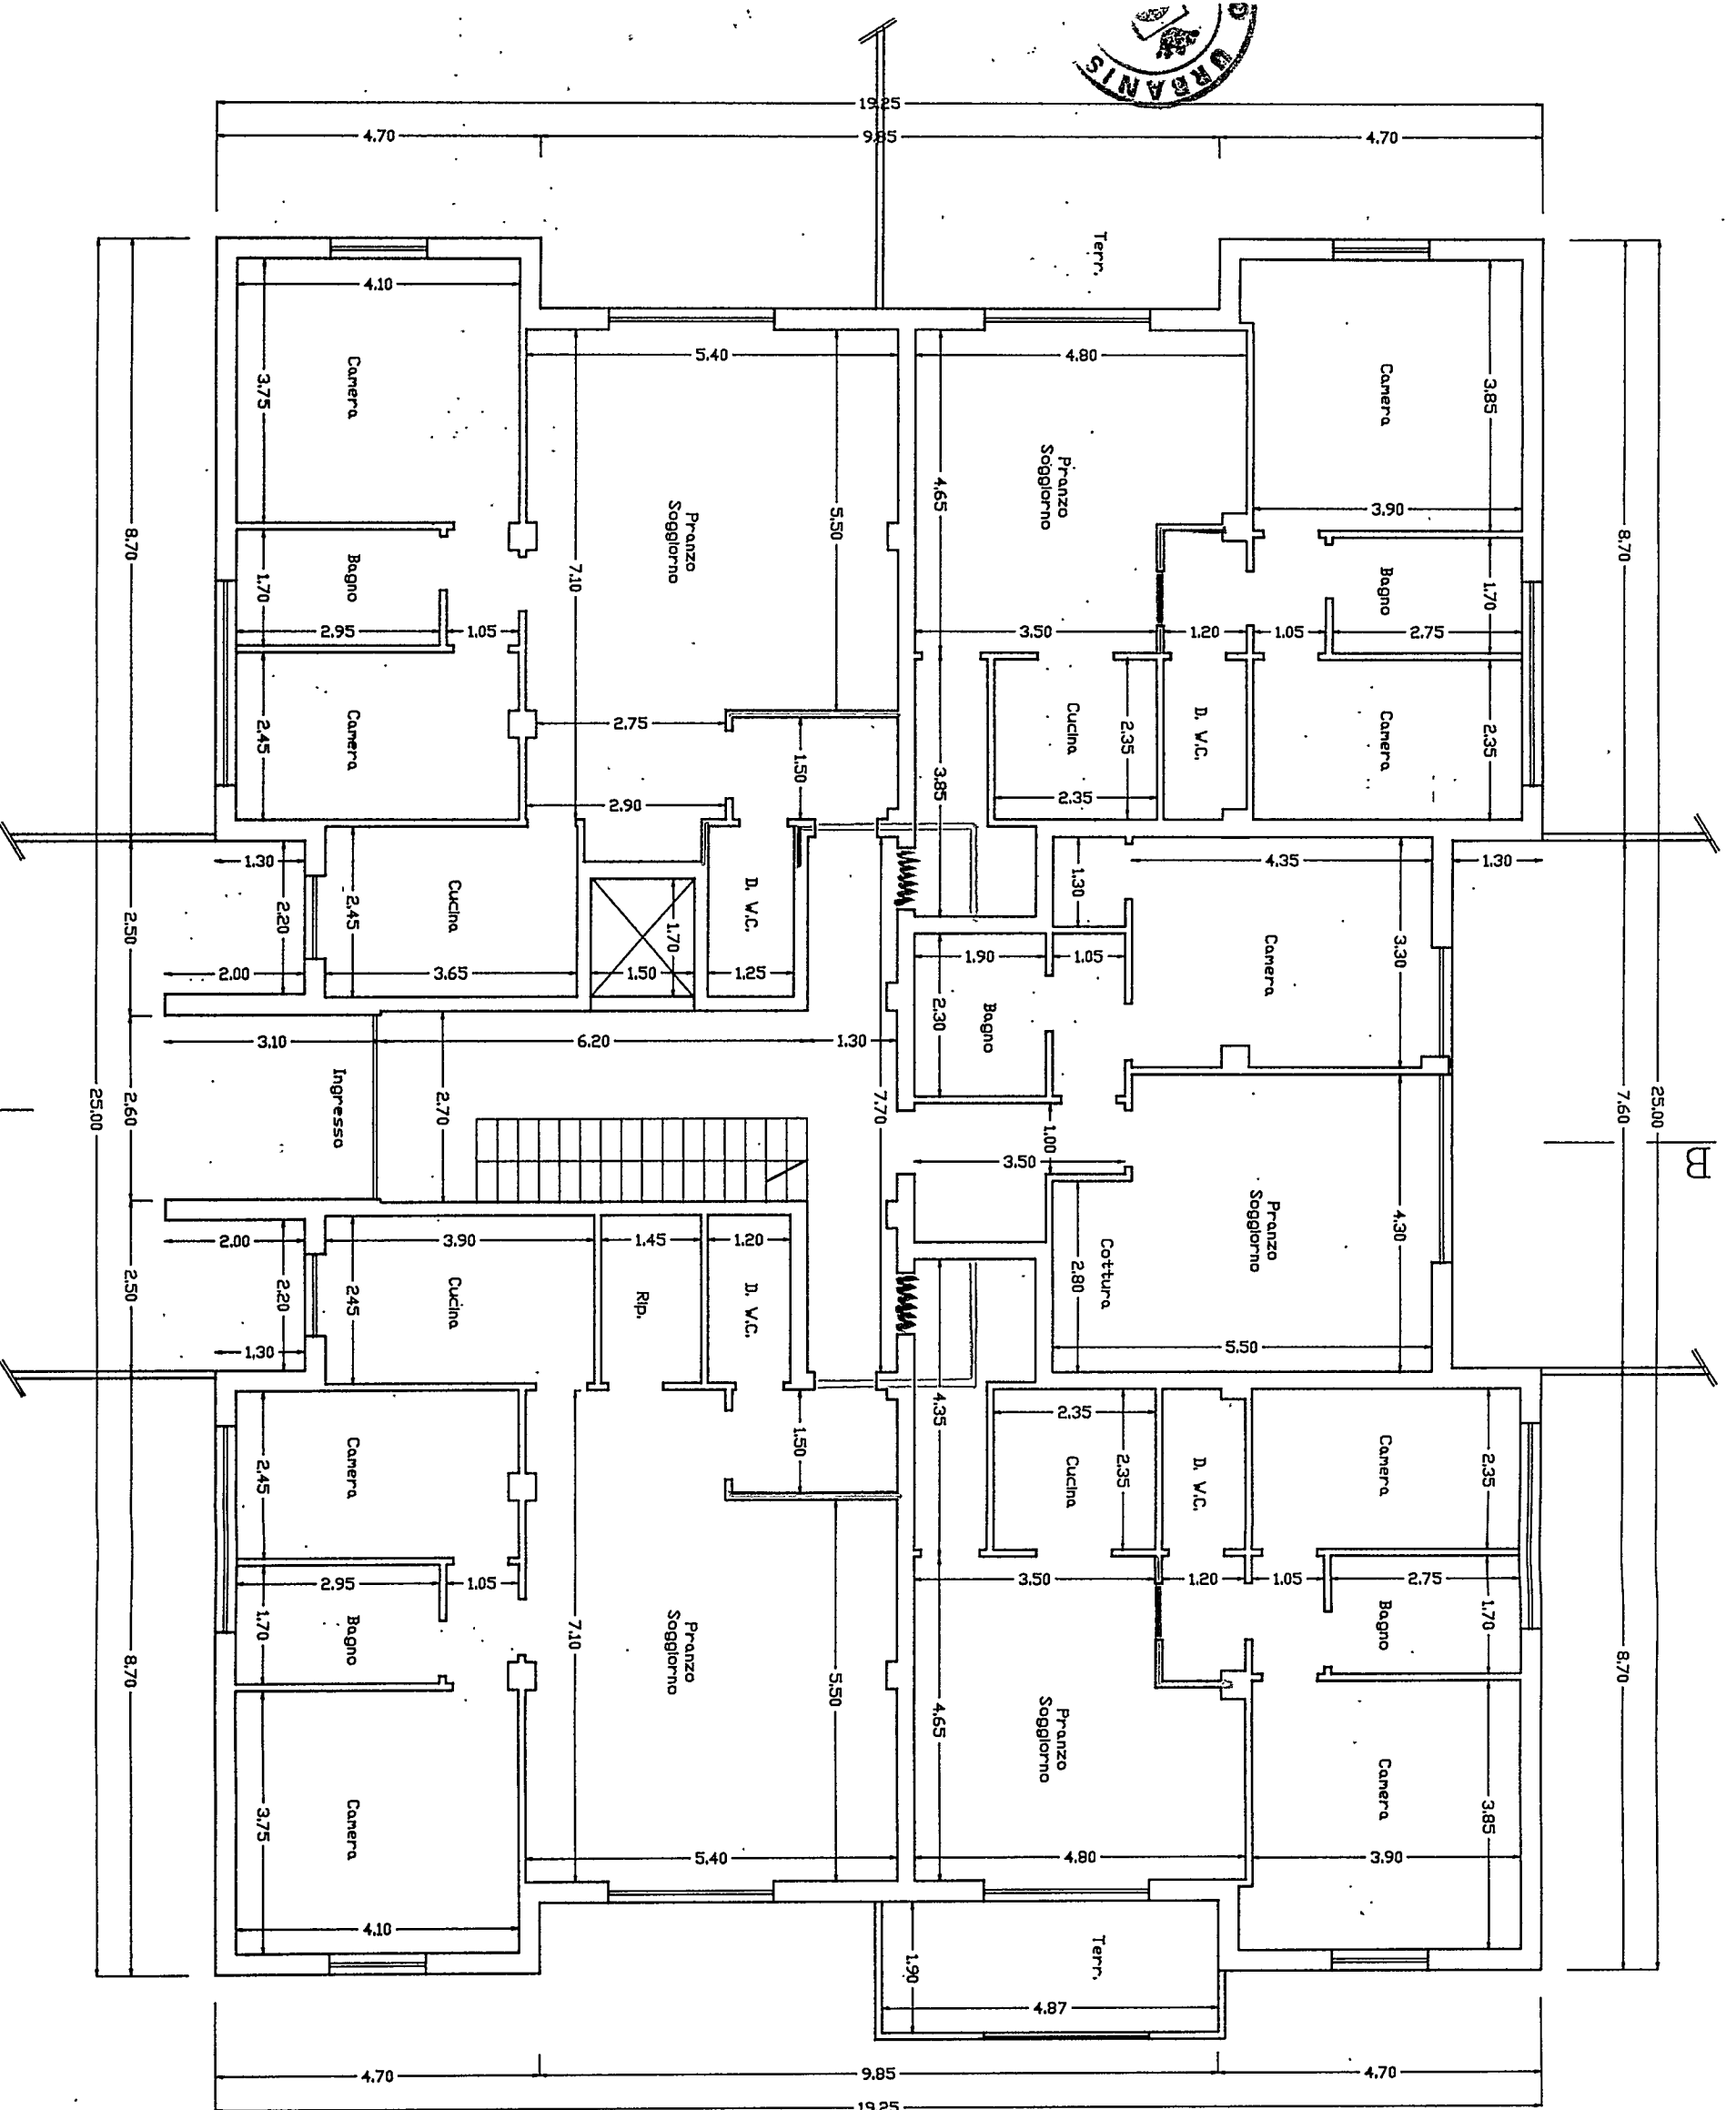

AA'

Tavola 6 Pianta Piano Terra dis. 1:100
 I.A.D.E.M.A. Fabbricato 3
 Variante al progetto della
 conc. ed. n. 346 del 21 Ottobre 91

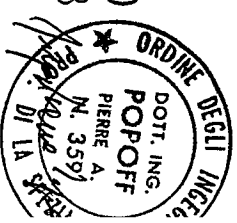

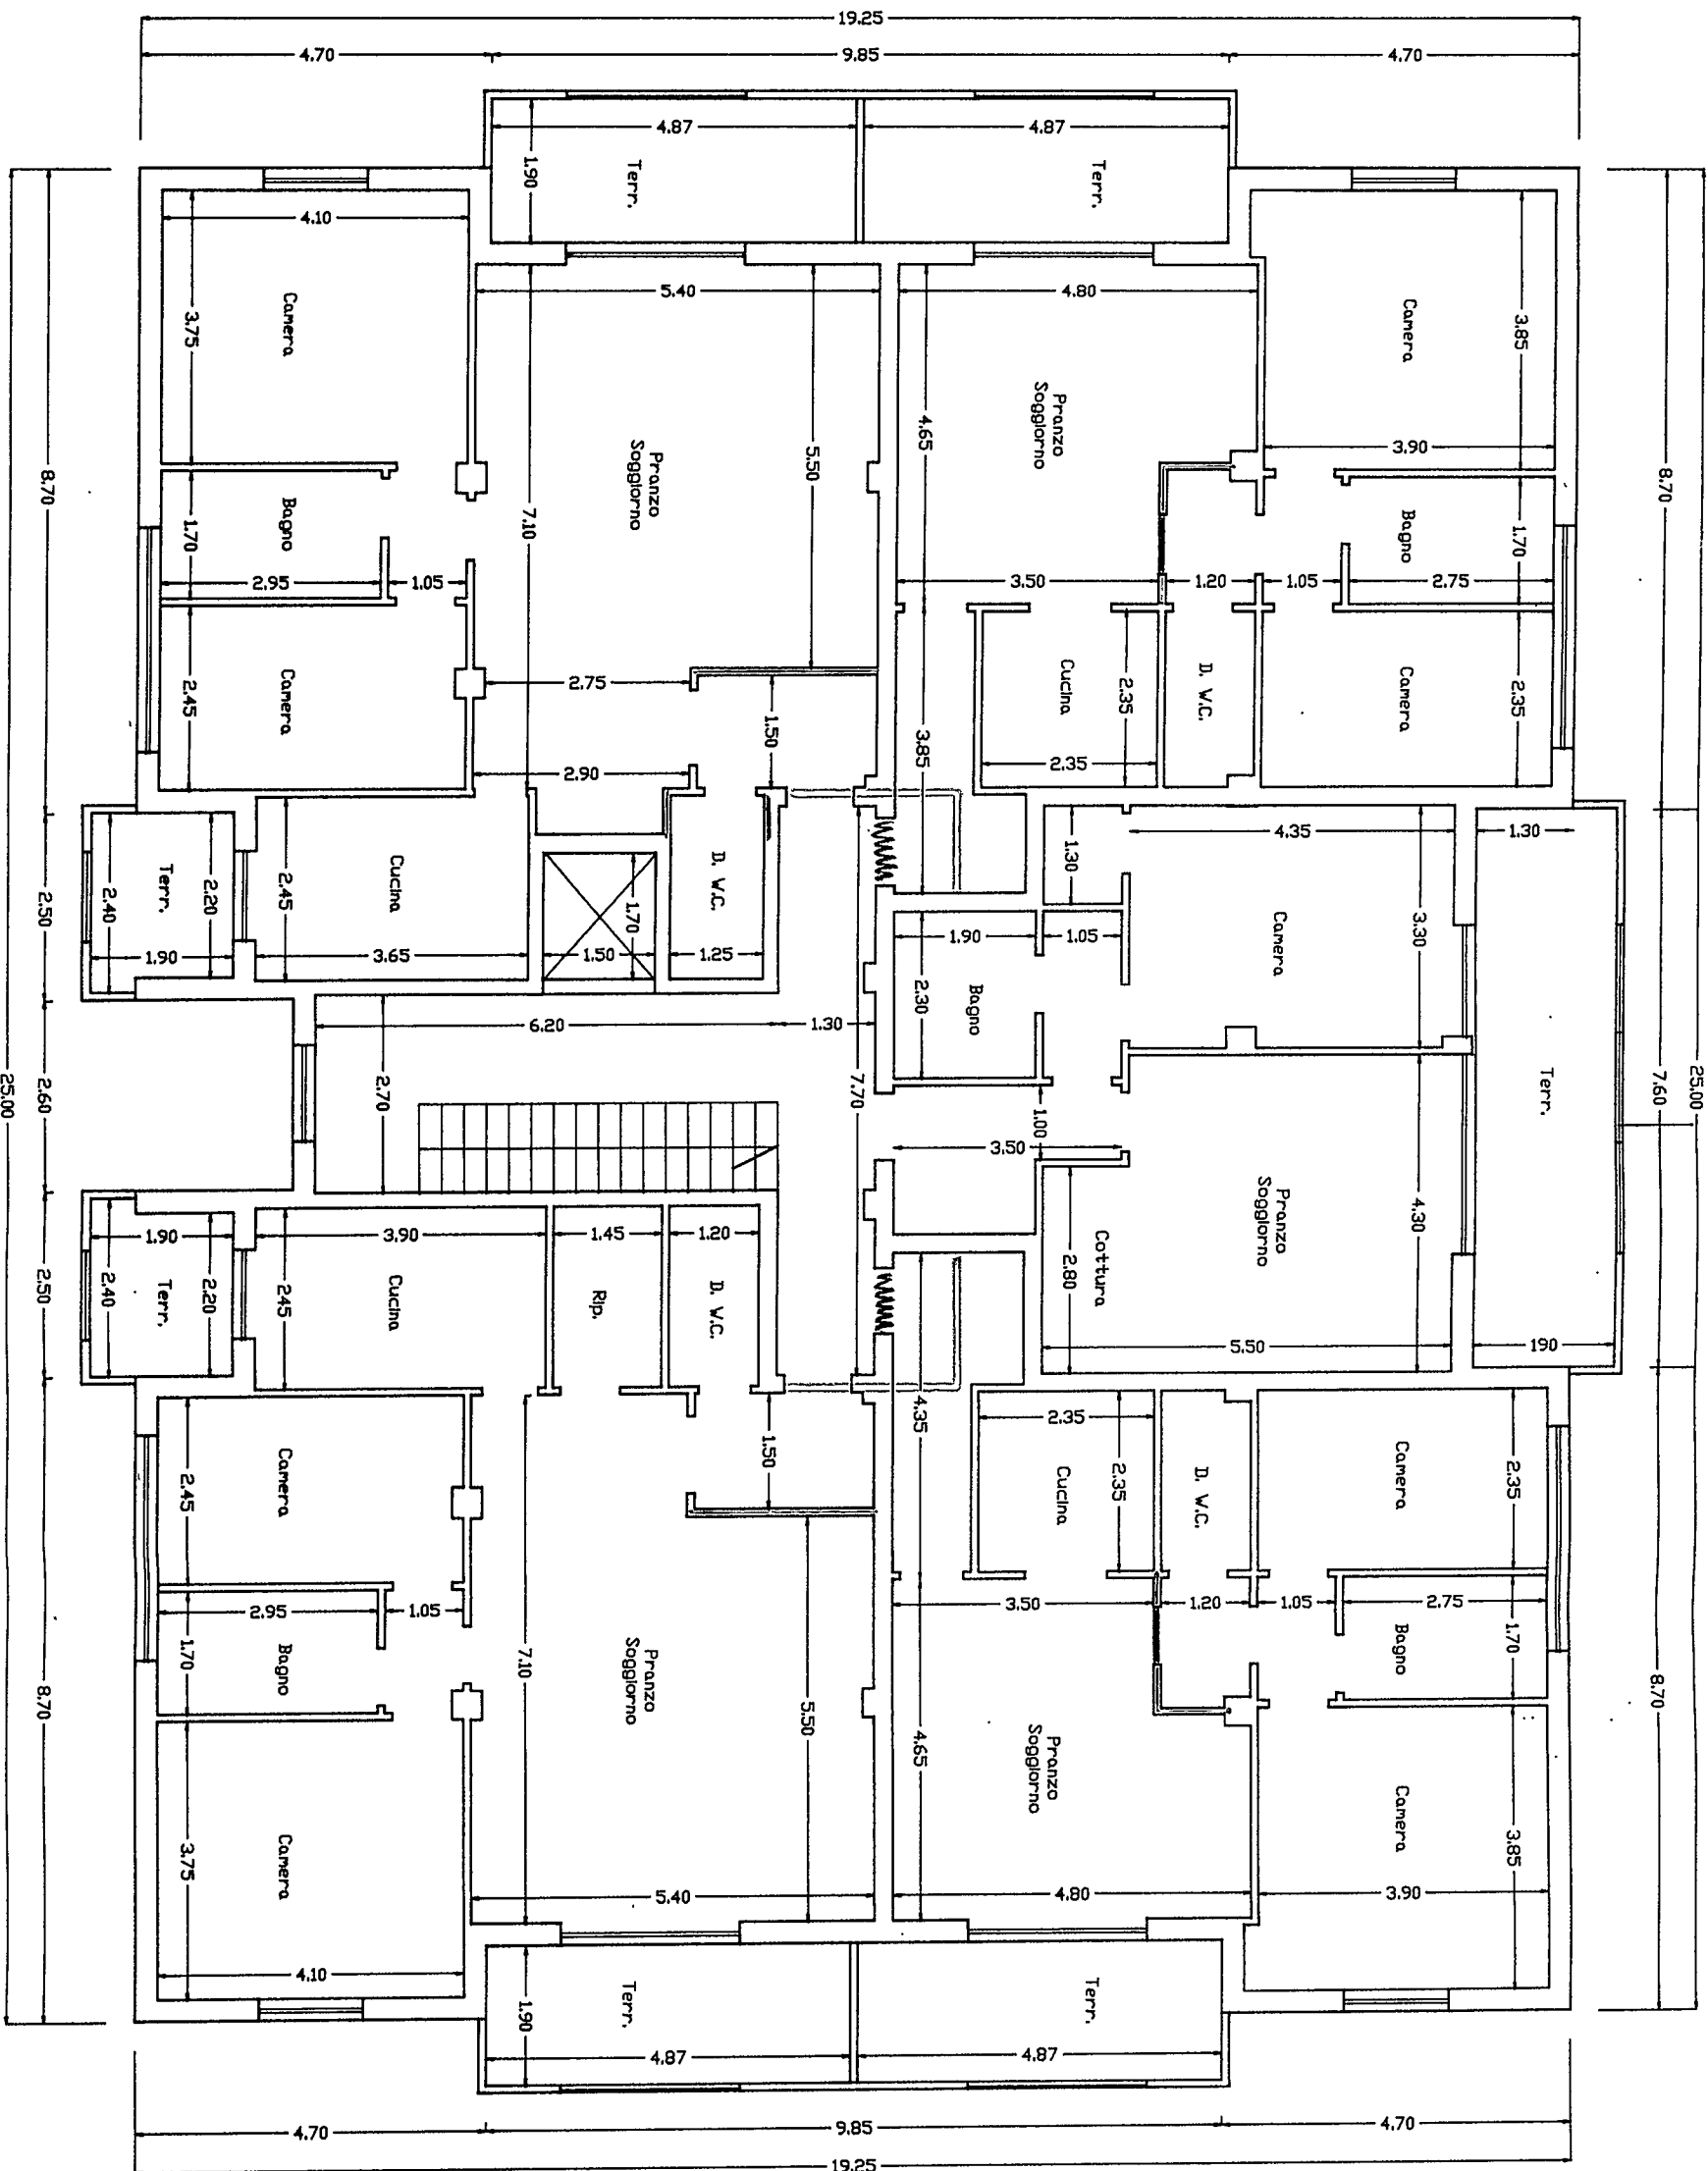

AA'


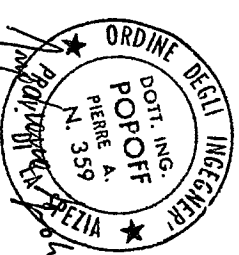


Tavola 7 PIANTA PIANO TIPO dis. 1:100
I.A.DE.MA. Fabbricato 3
Variante al progetto della
conc. ed. n. 346 del 21 Ottobre 91

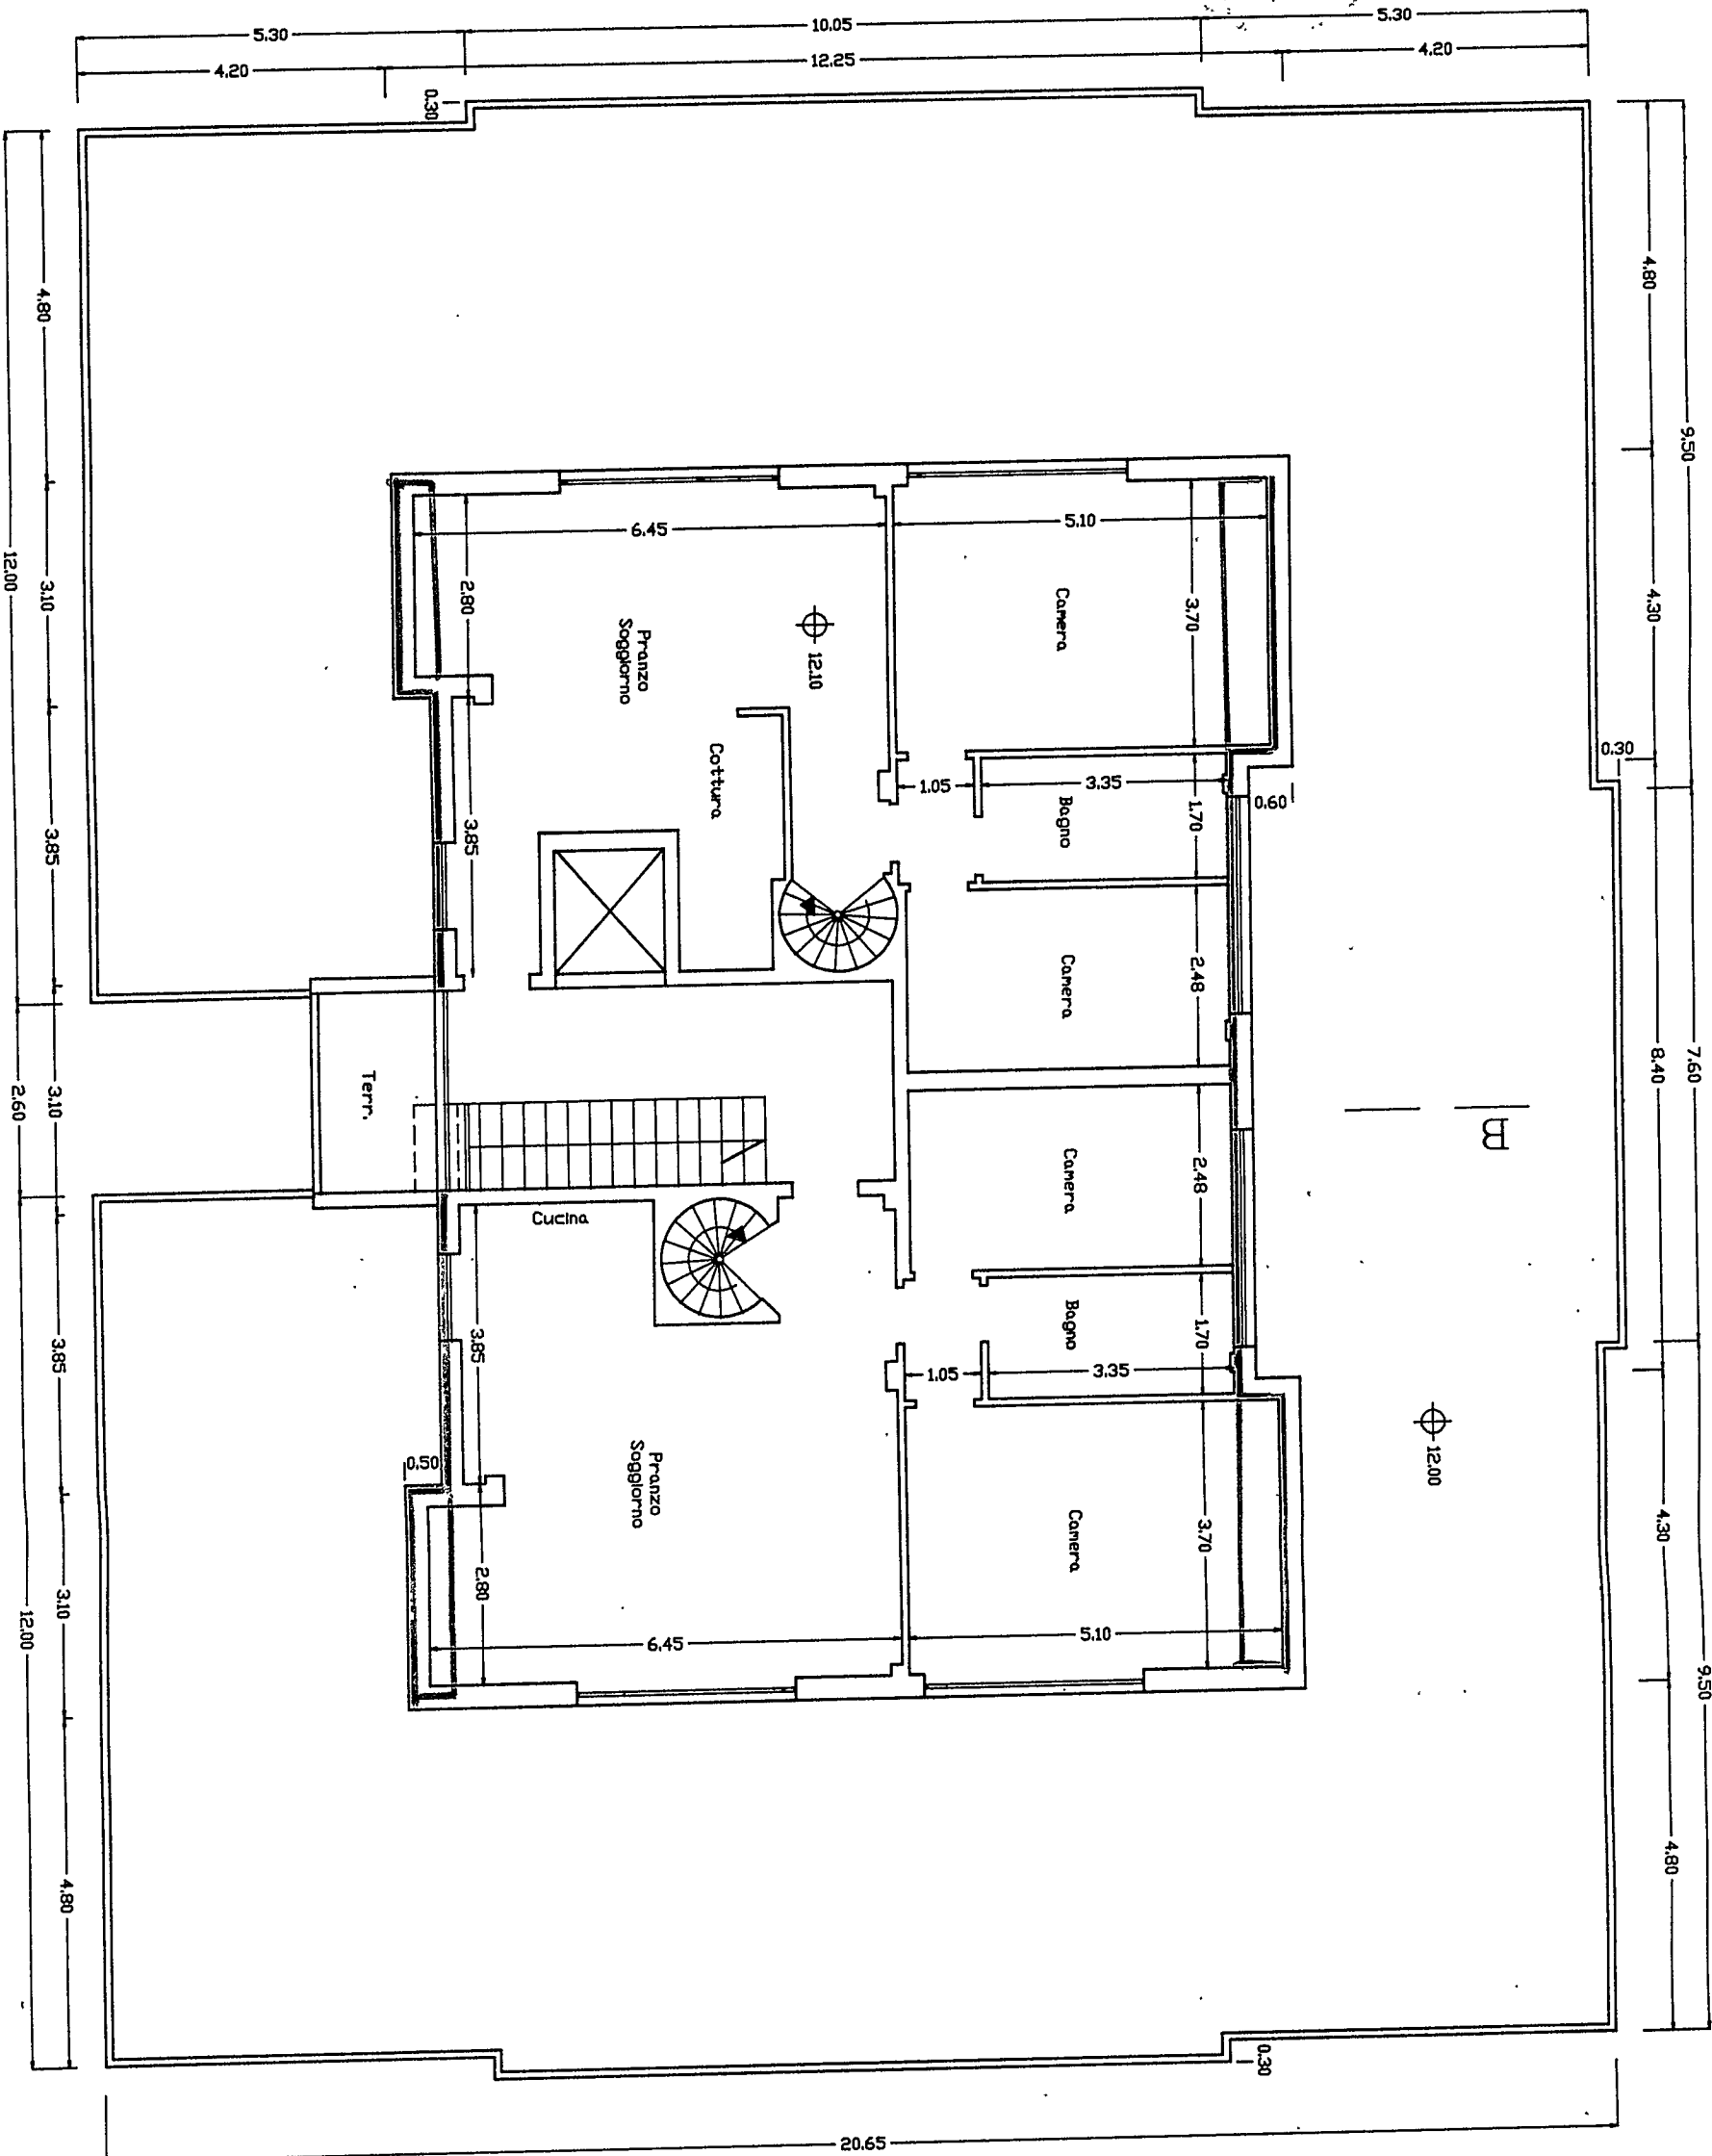

AA'

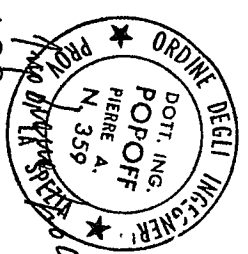


Tavola 8 Pianta Piano Attico dis. 1:100
 I.A.D.E.M.A. Fabbricato 3
 Variante al progetto della
 conc. ed. n. 346 del 21 Ottobre 91




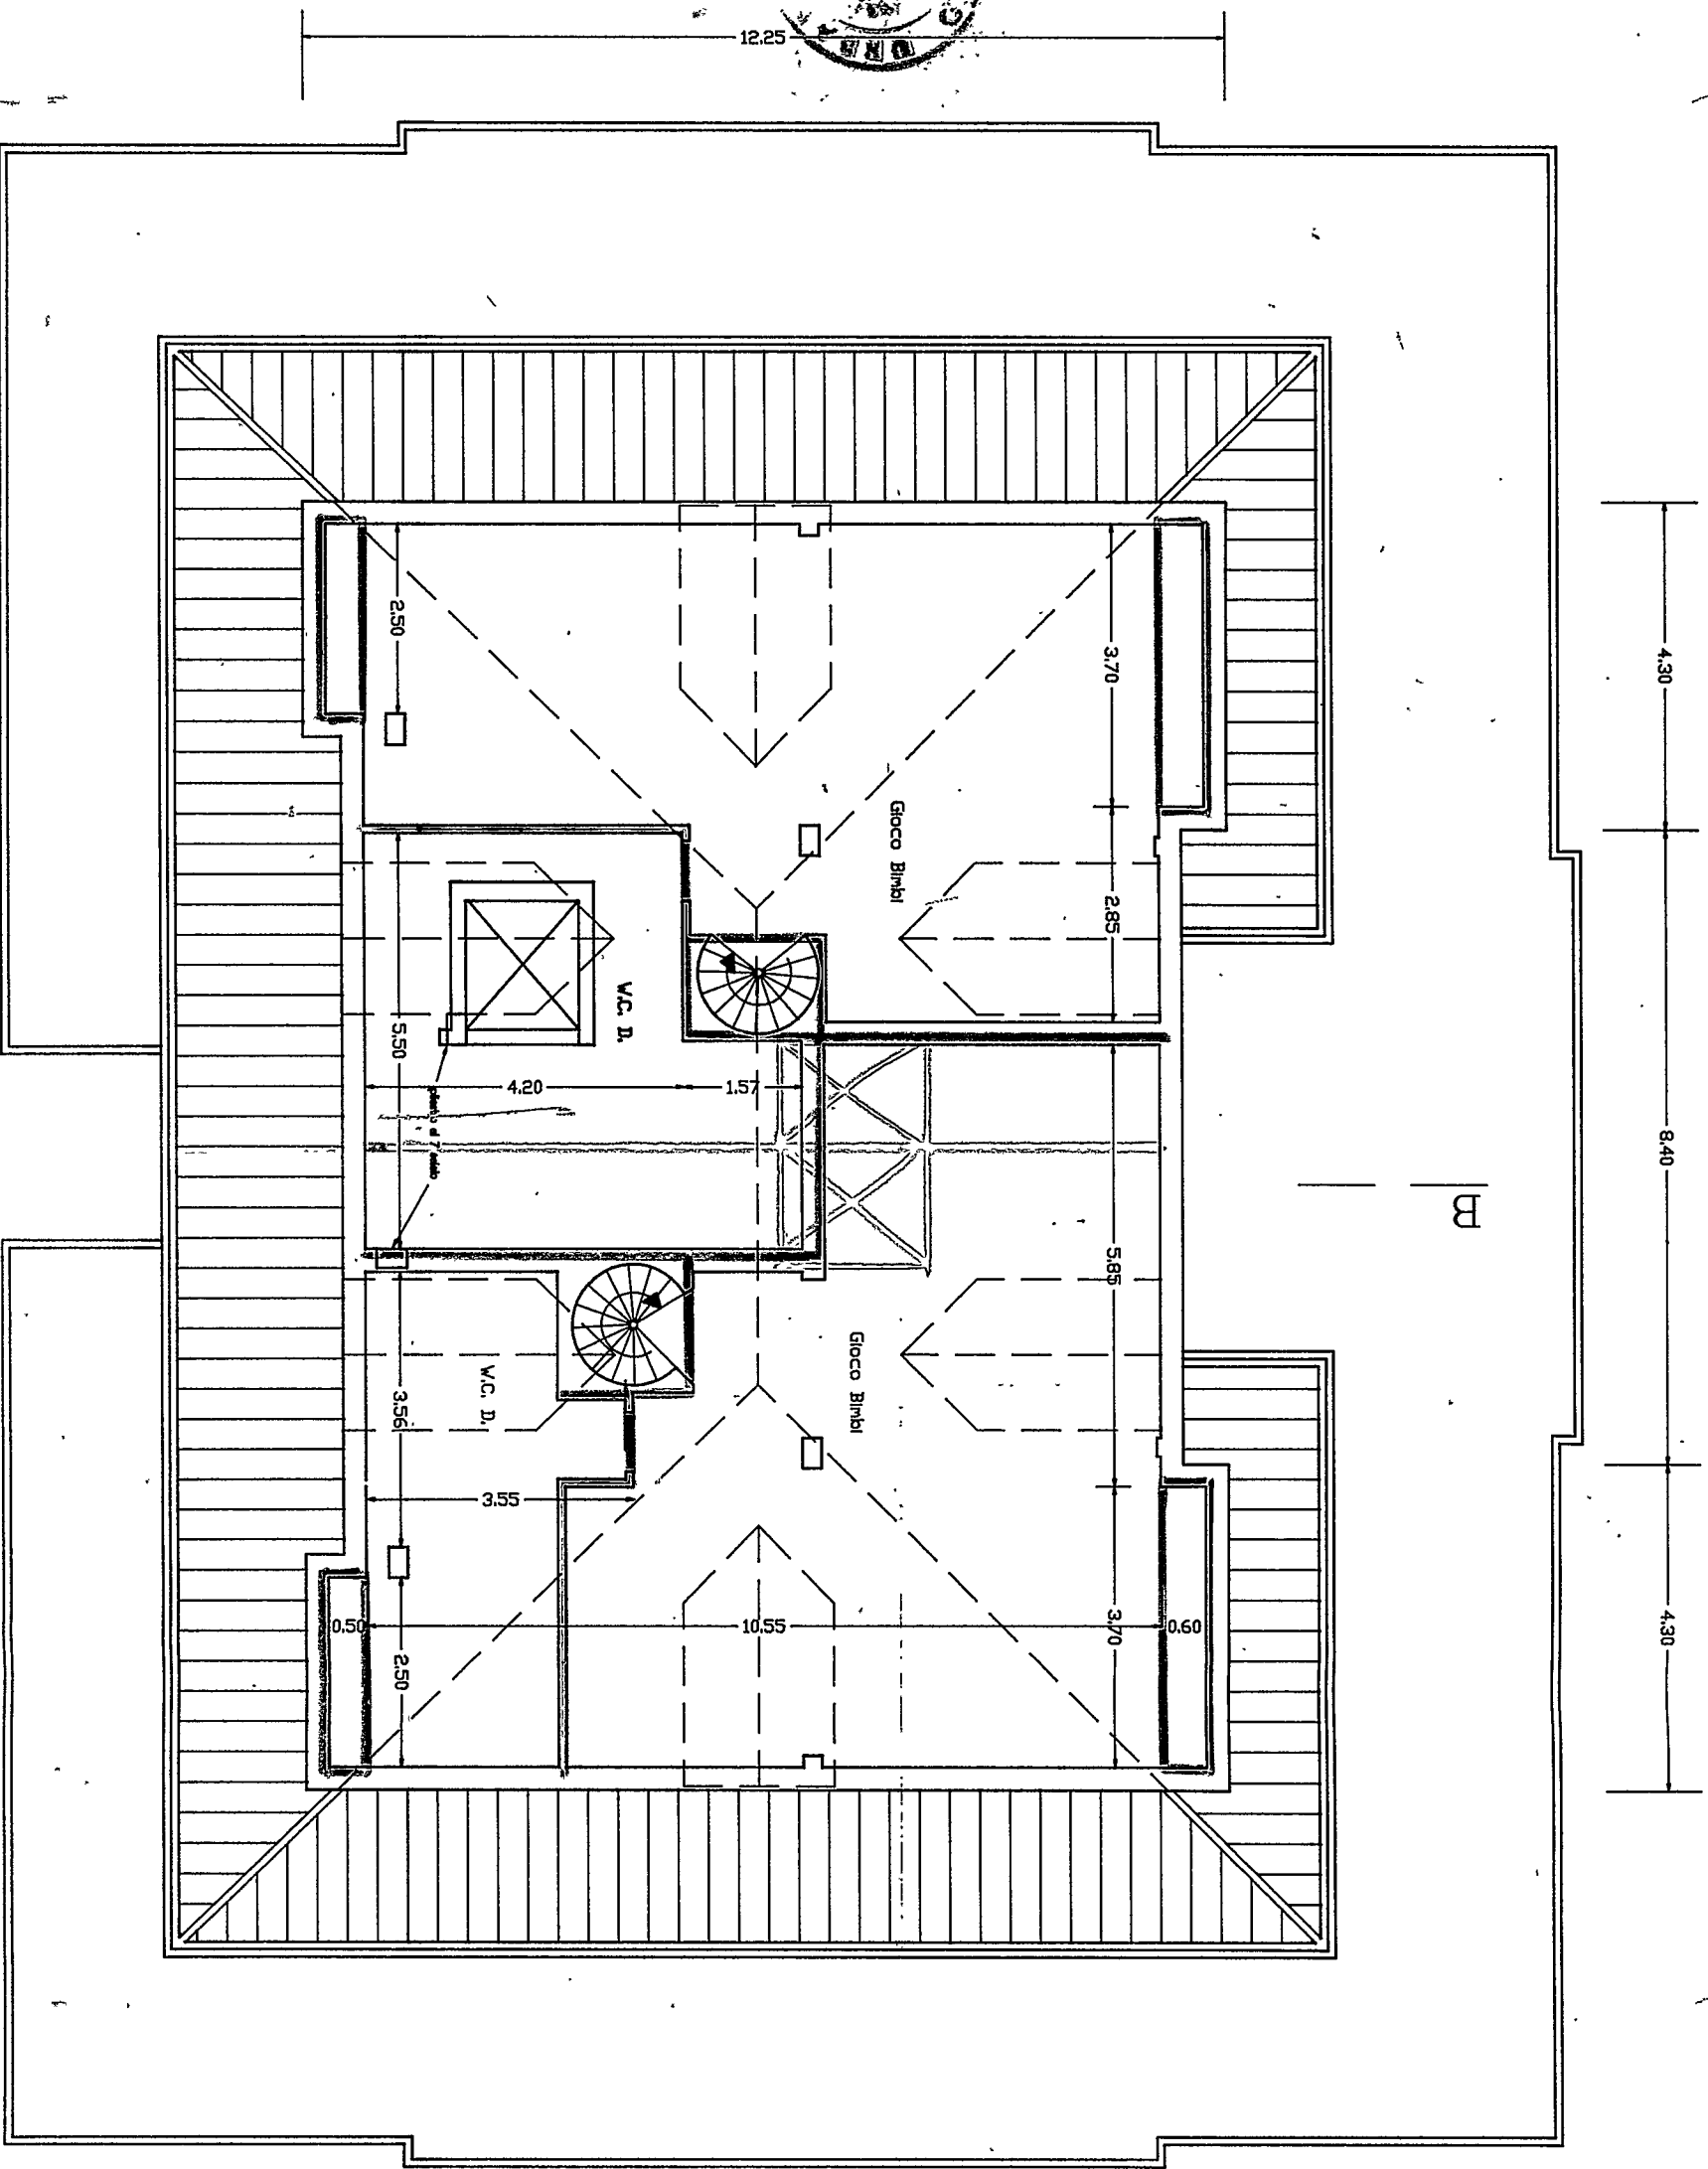


Tavola 9 Pianta Piano SOTTOTETTO dis. 1:100
 L.A. DE MA.
 Variante al progetto della
 conc. ed. n. 346 del 21 Ottobre 91

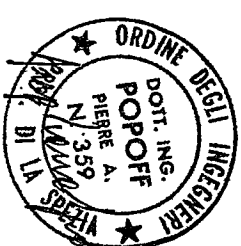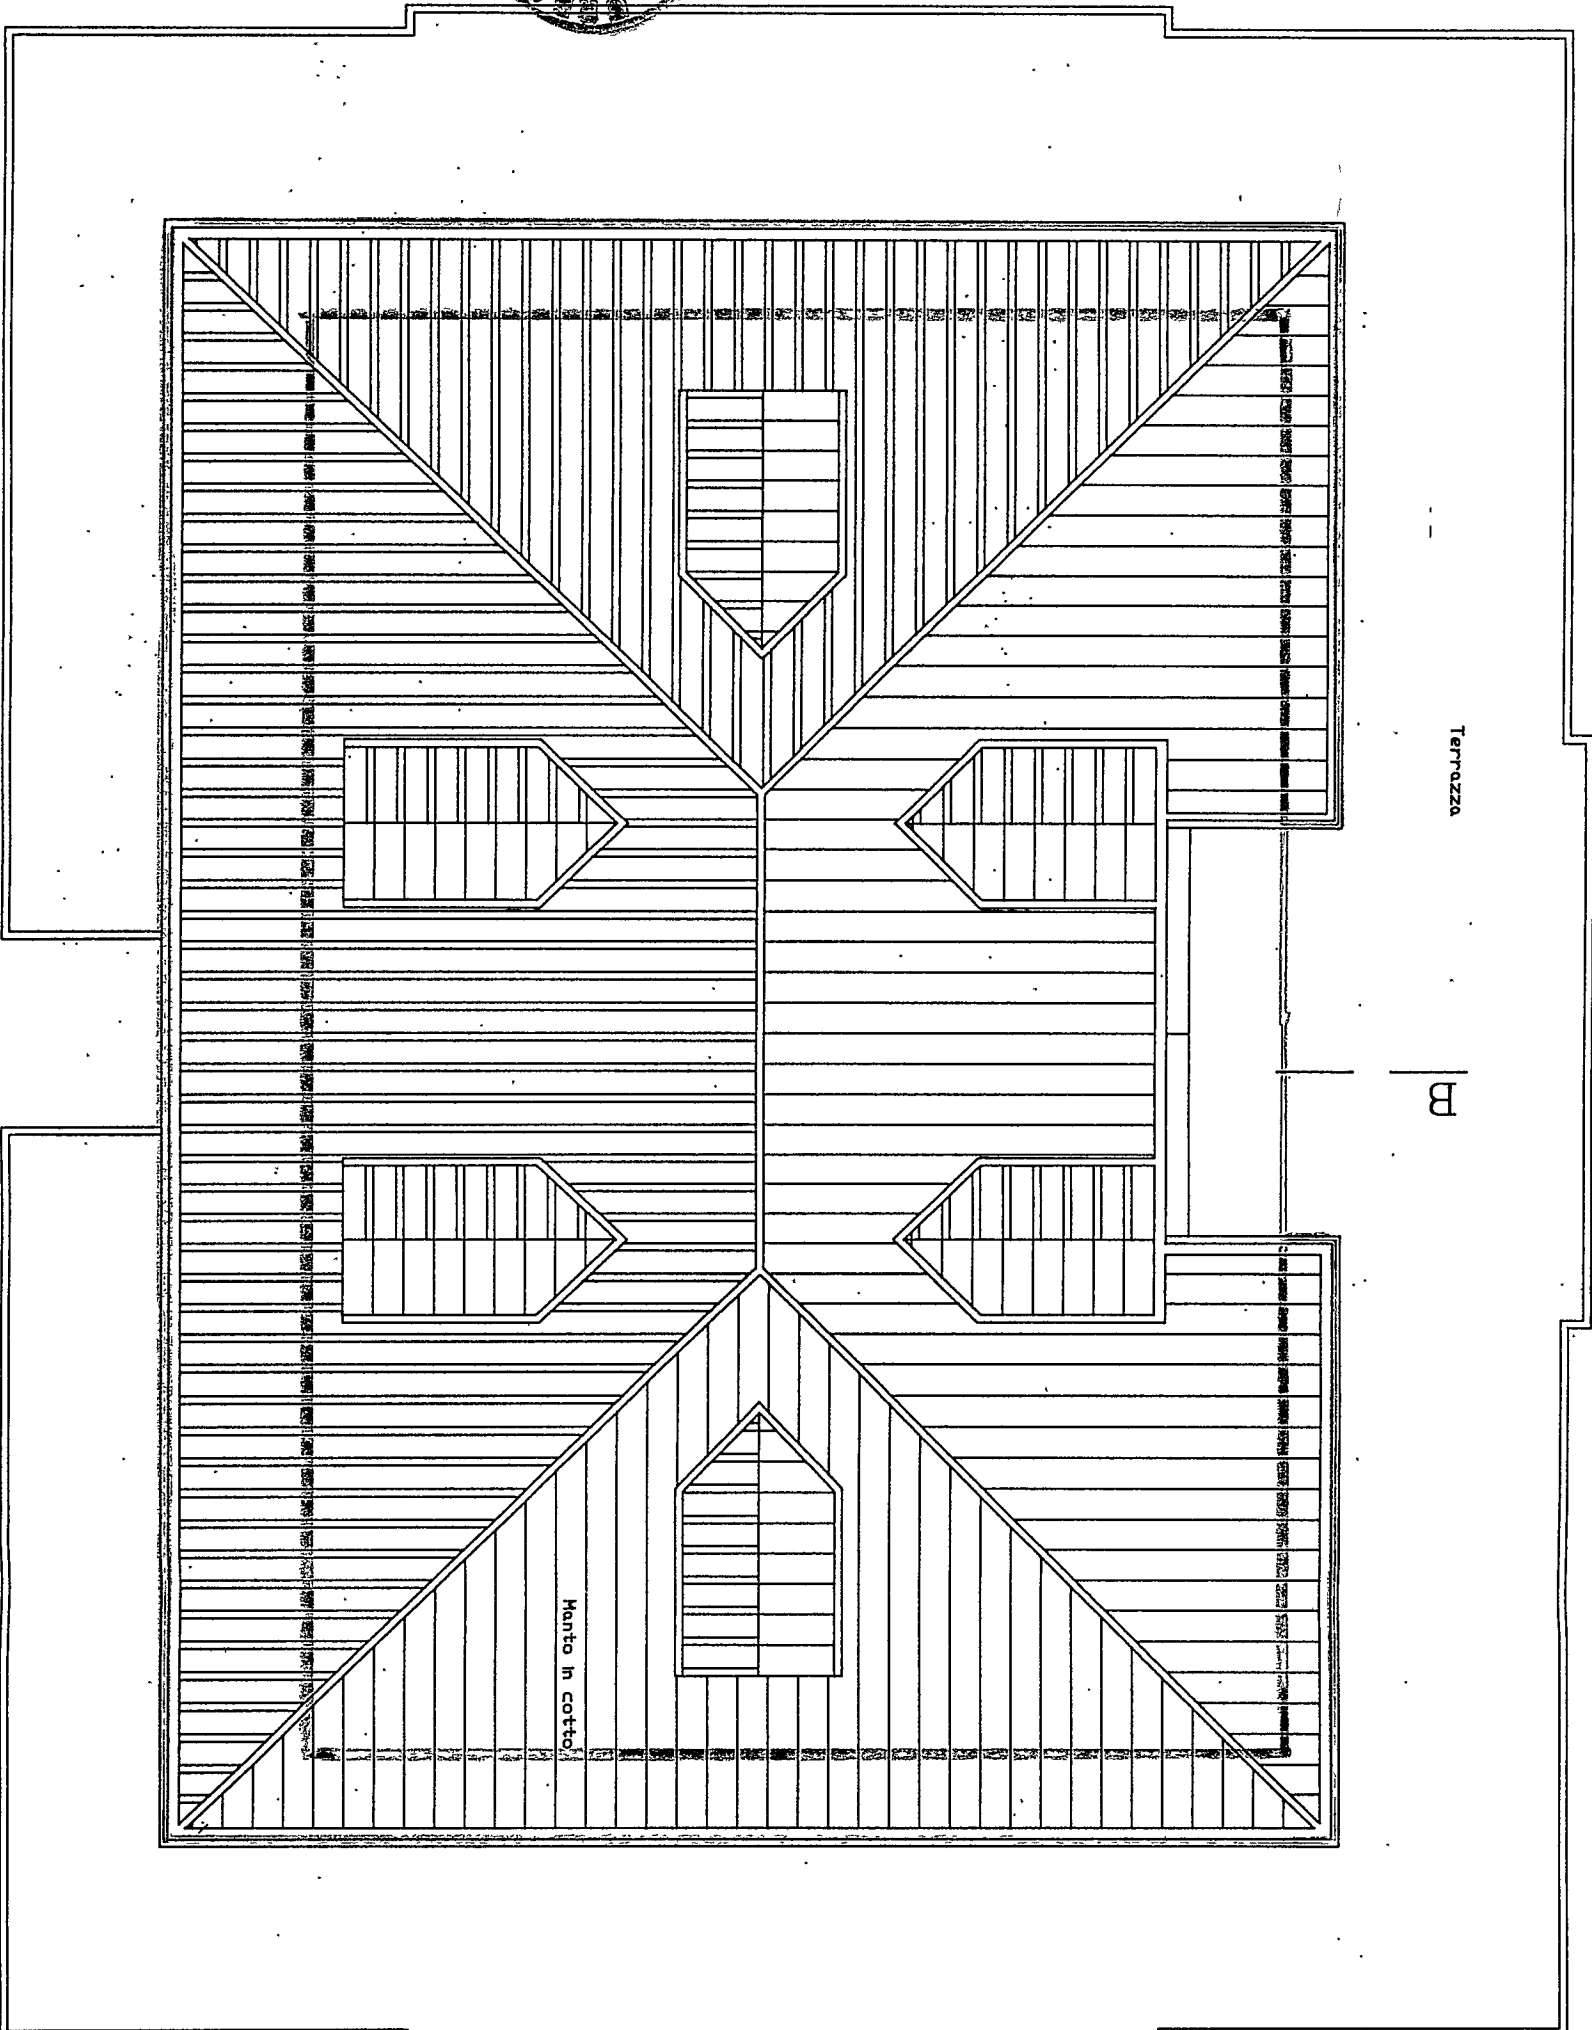

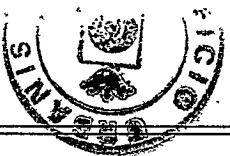

AA'


B


B

terrazza

Manto in cotto


Tavola 10 Pianta della Copertura dis. 1:100
LA.DE.MA.
Variante al progetto della
conc. ed. n. 346 del 21 Ottobre 91

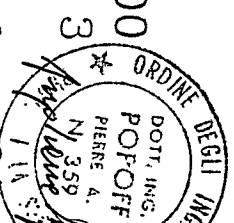

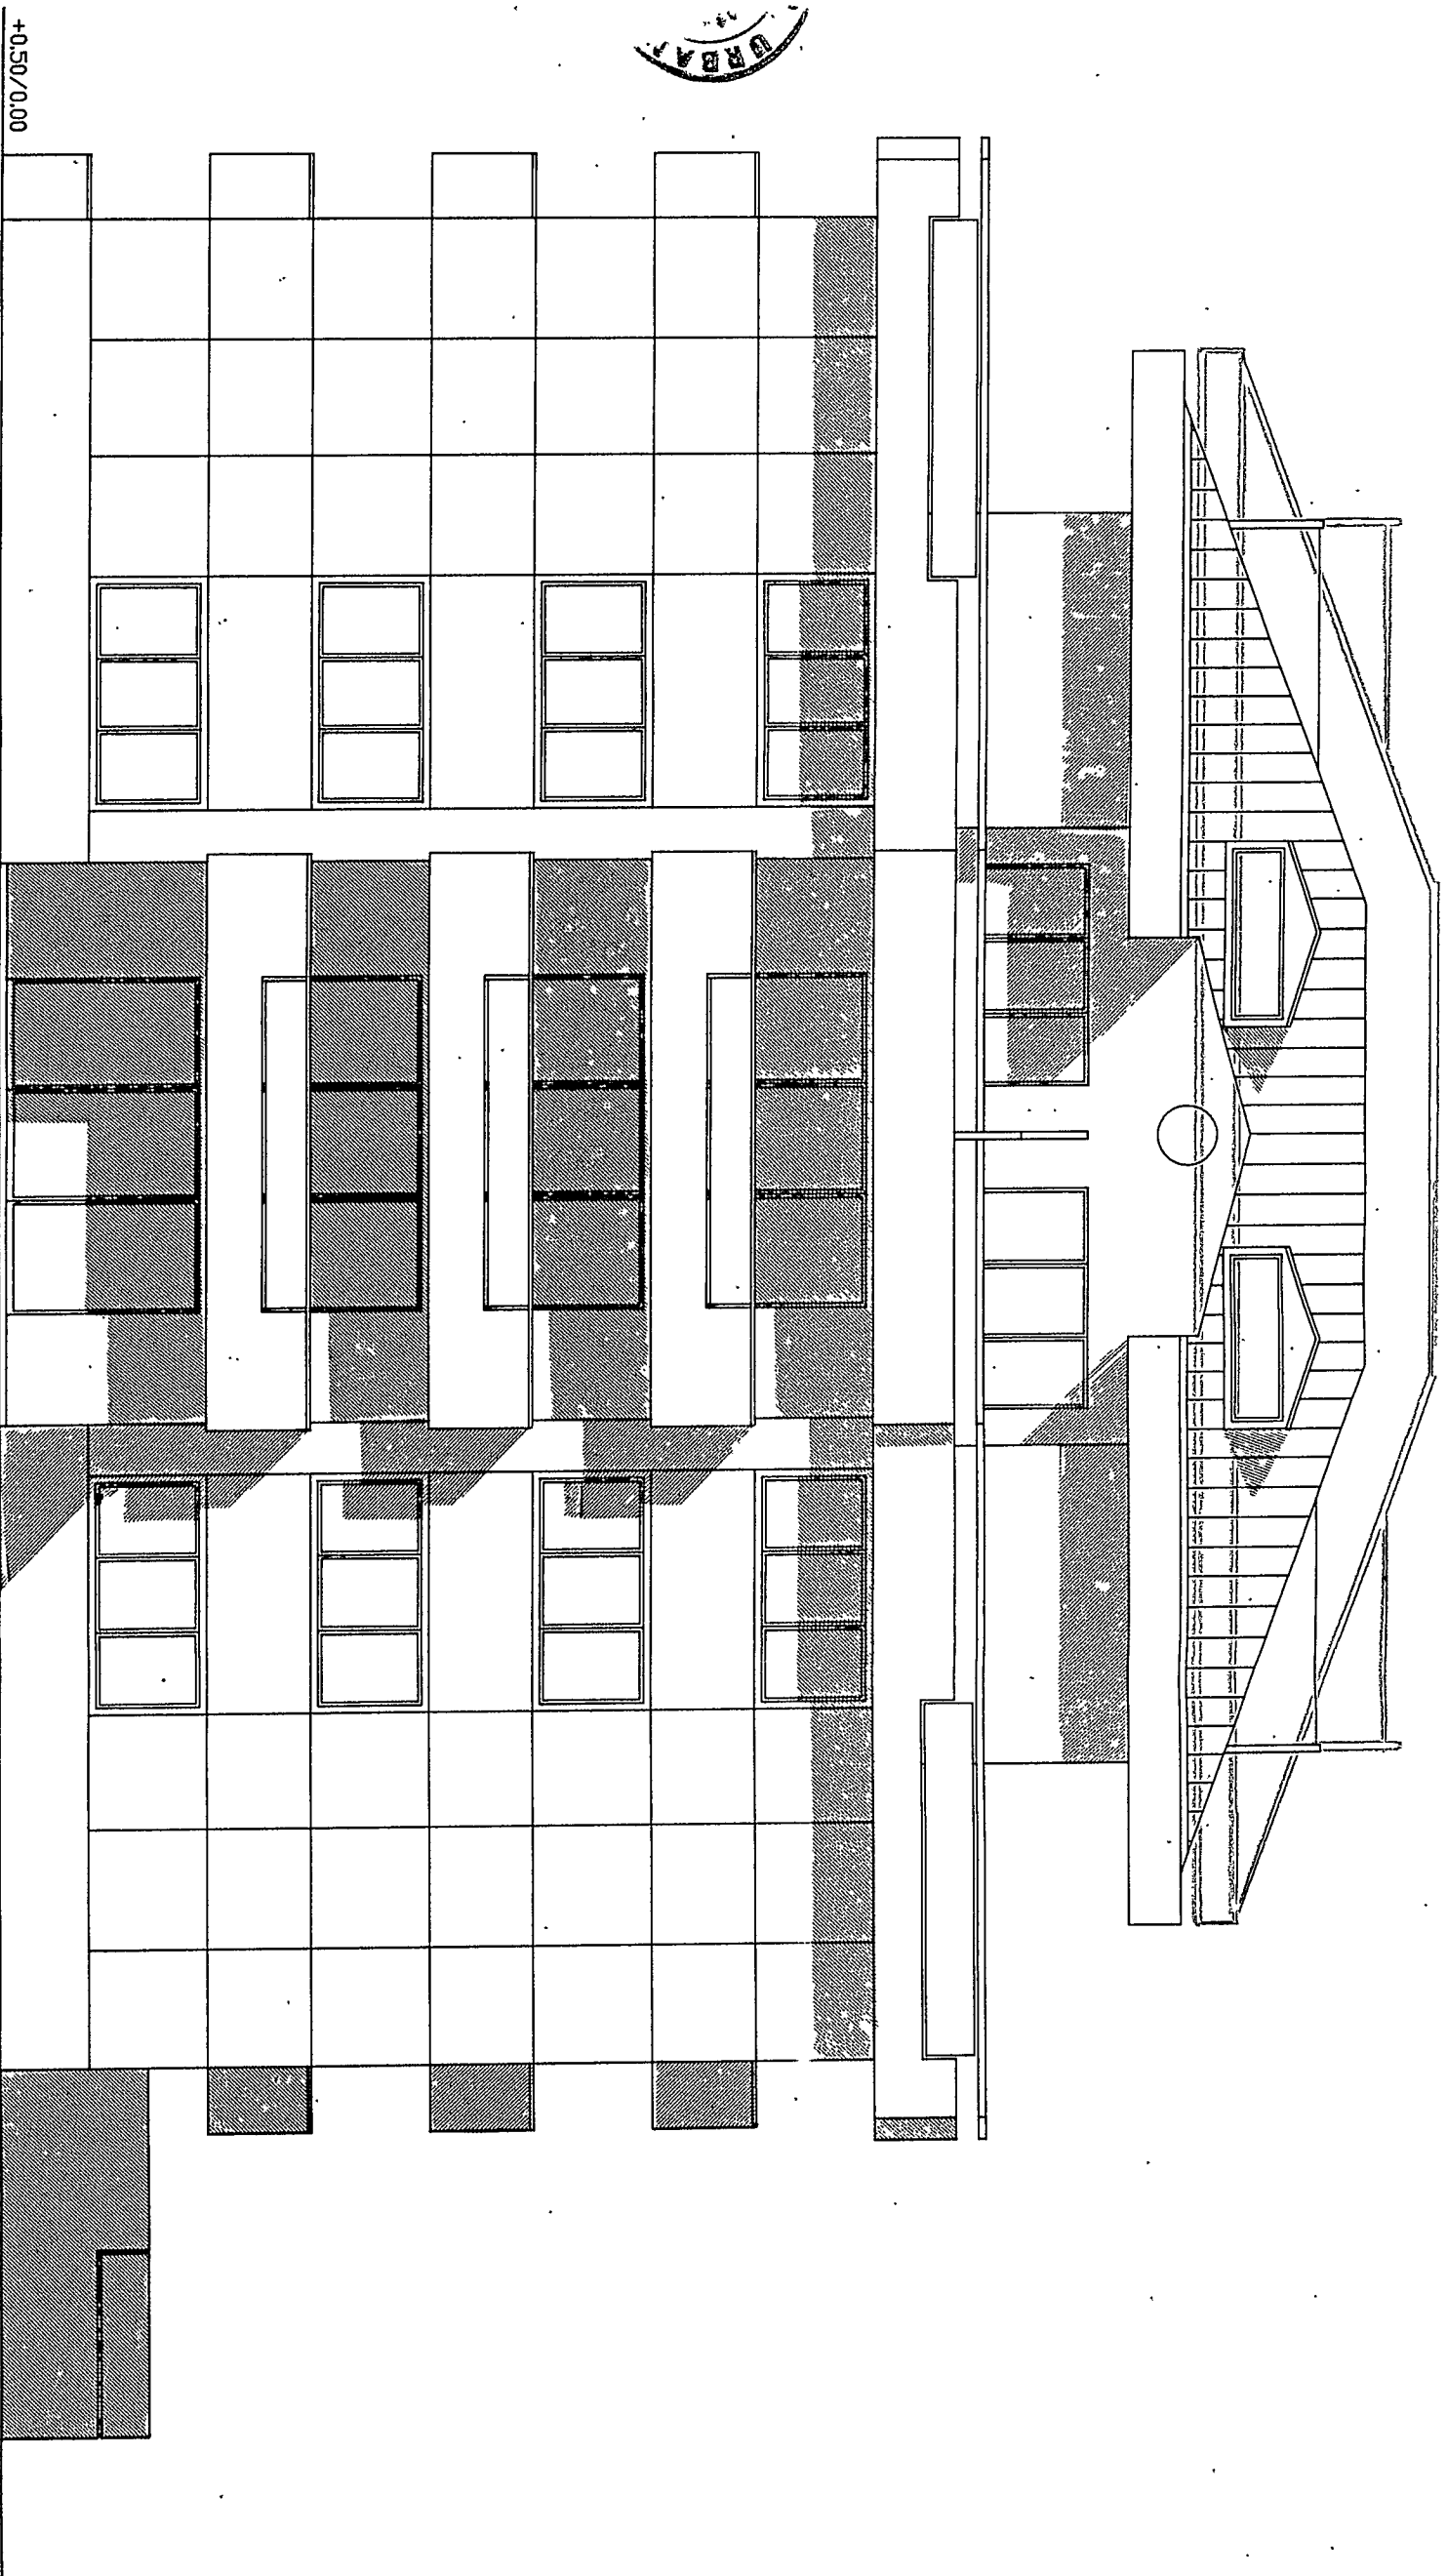

+0.50/0.00

Tavola 11 PROSPETTO 1 dis. 1:100
LA.DE.MA. Fabbricato 3
Variante al progetto della
conc. ed. n. 346 del 21 Ottobre 91

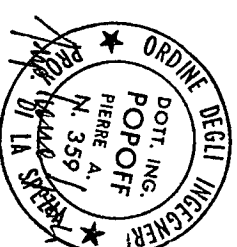



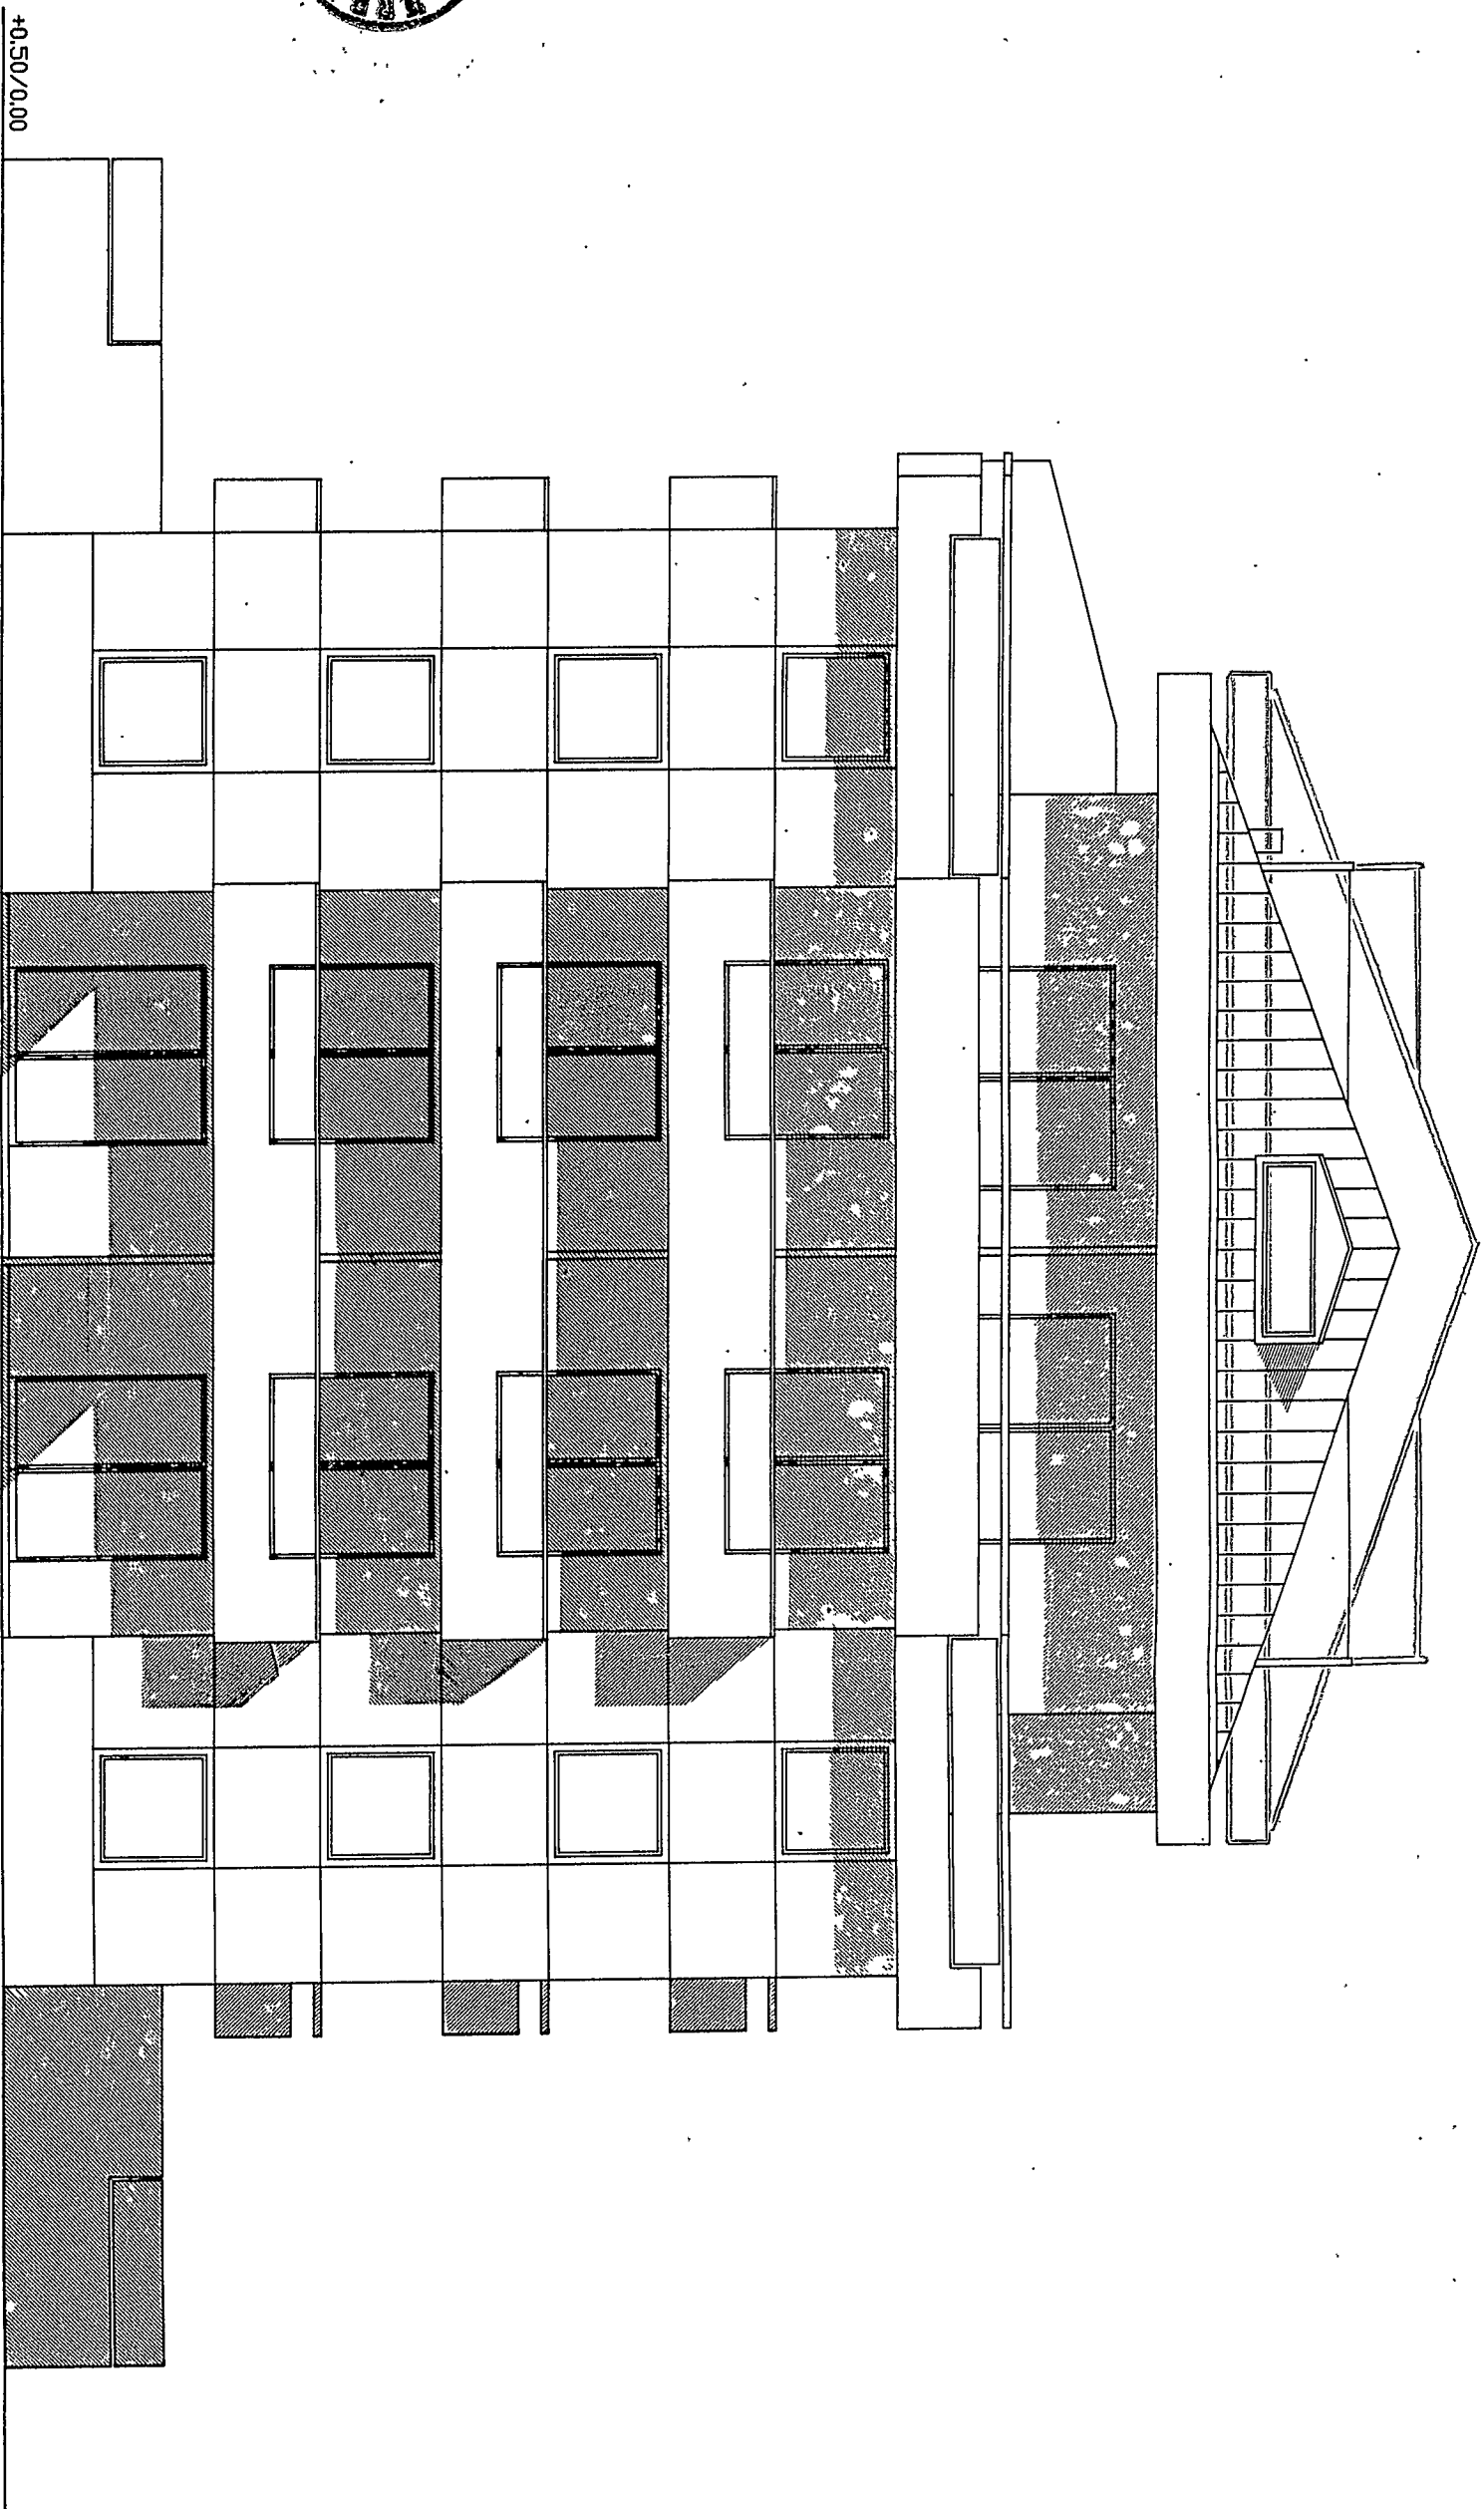



Tavola 12 PROSPETTO 2 dis. 1:100
I.A.DE.MA. Fabbricato 3
Variante al progetto della
conc. ed. n. 346 del 21 Ottobre 91

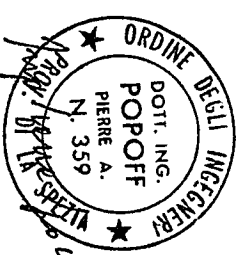

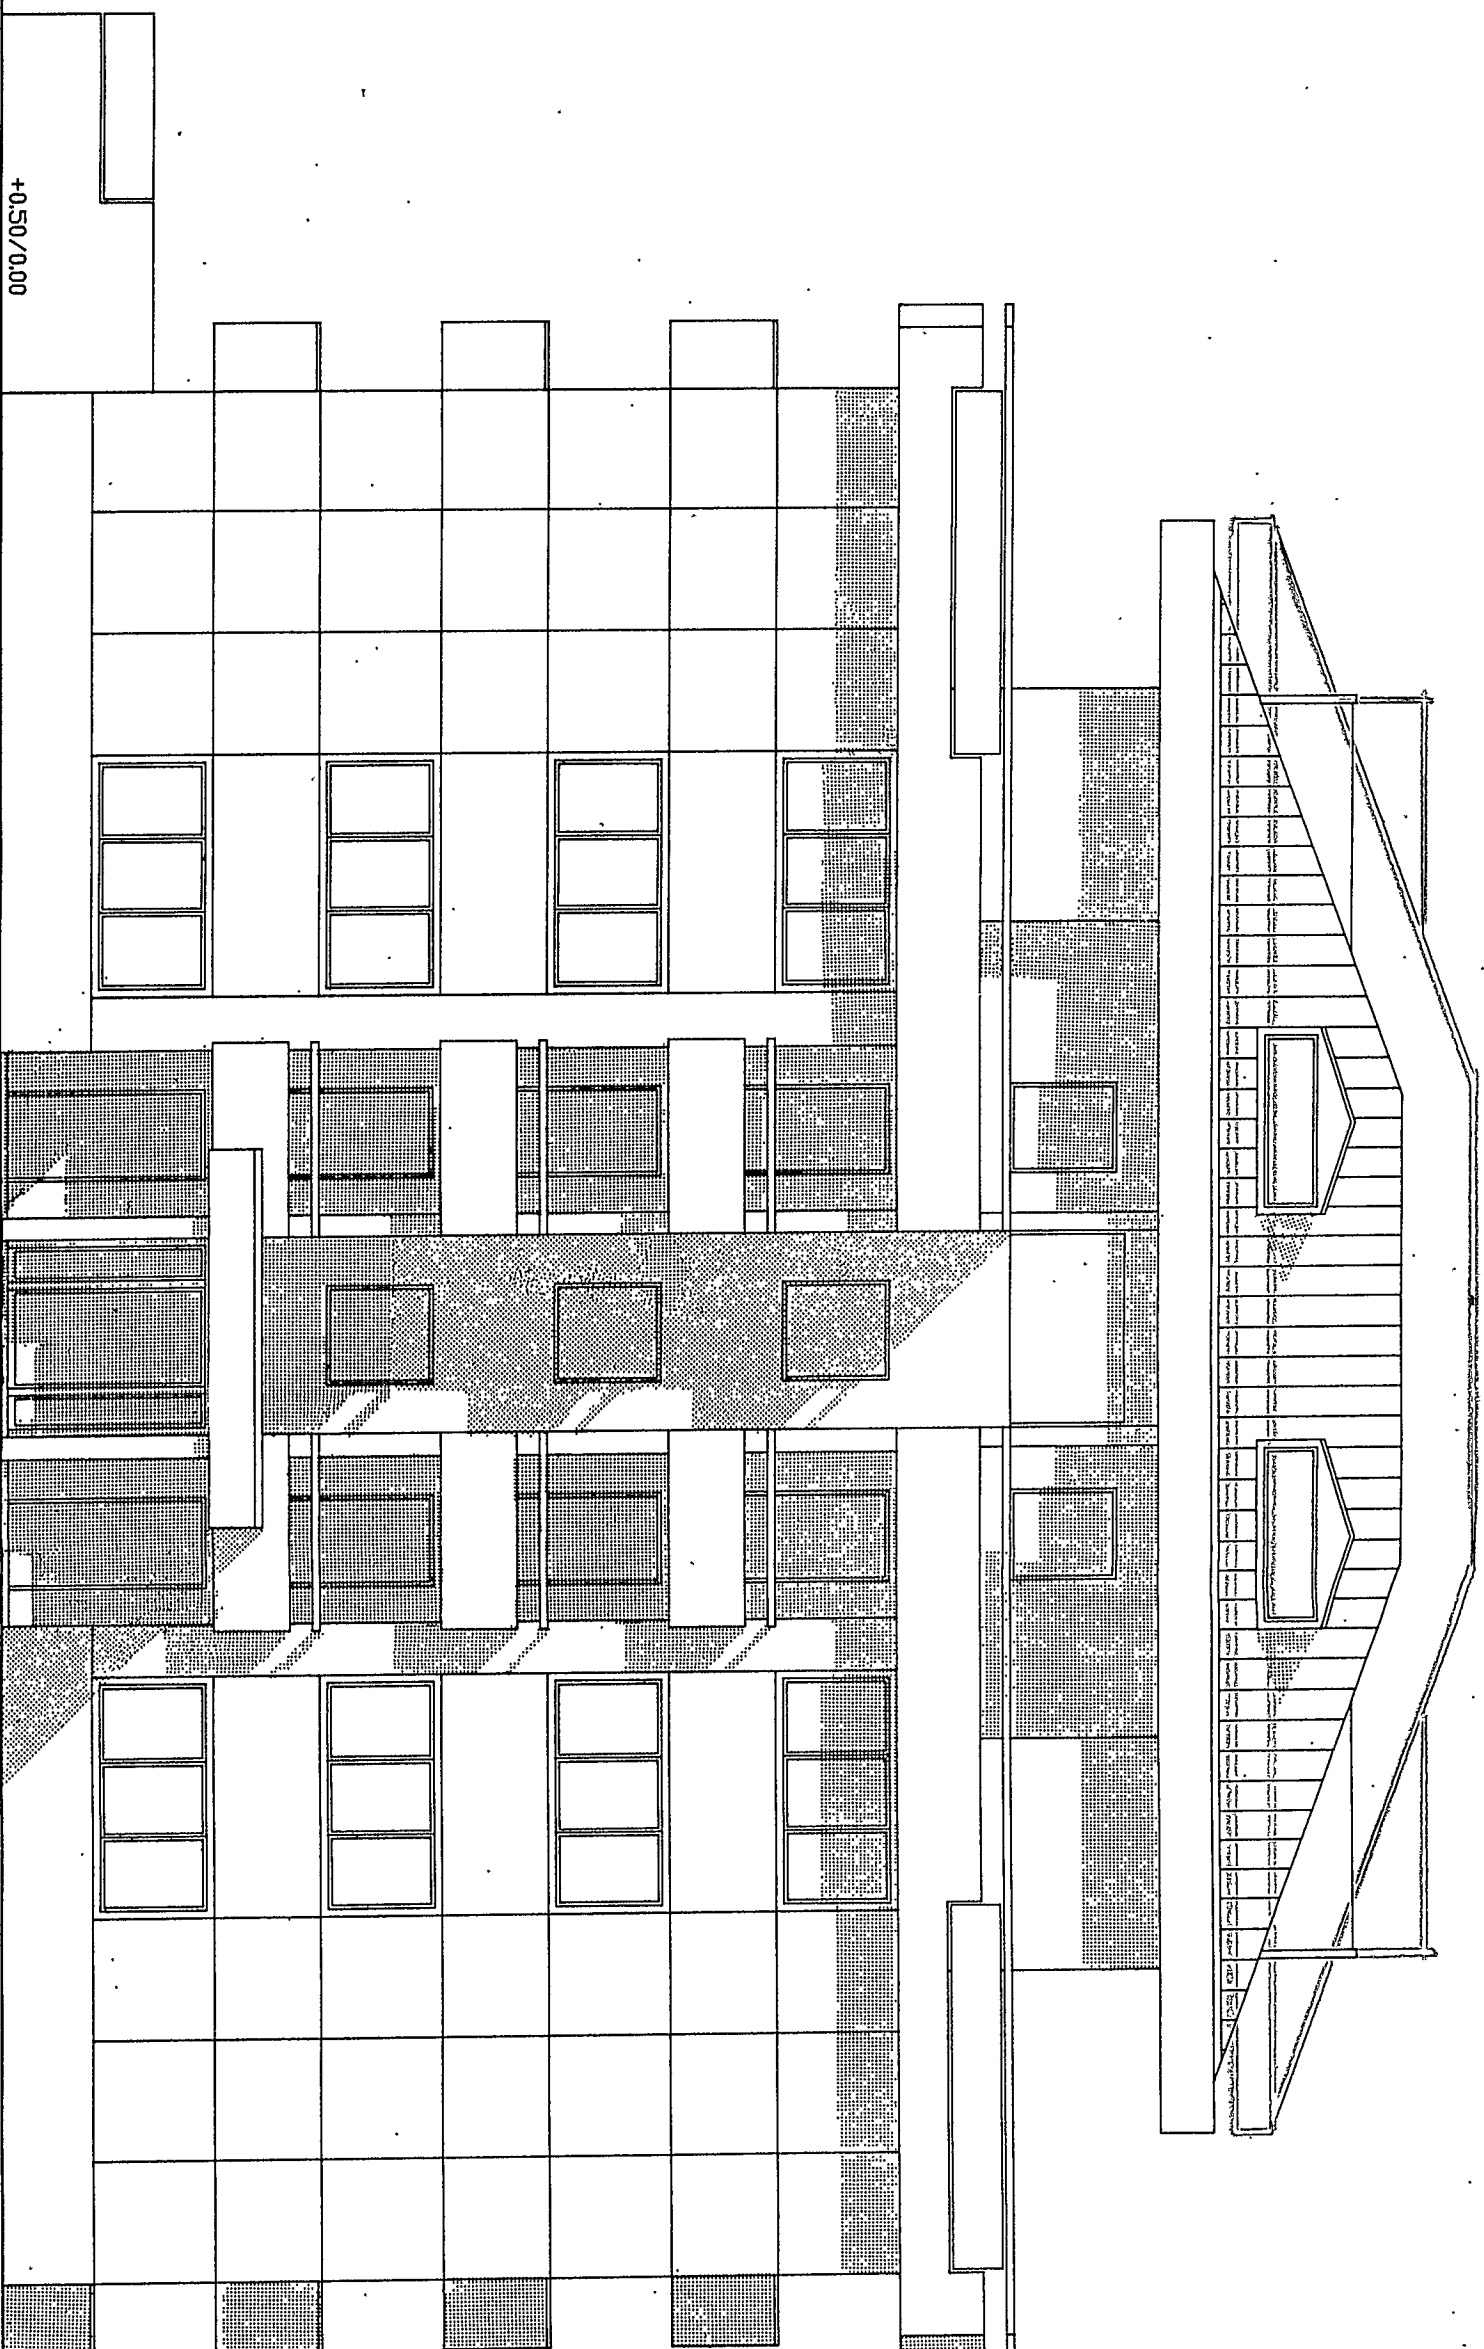

+0.50/0.00

Tavola 13 PROSPETTO 3 dis. 1:100
L.A.D.E.M.A. Fabbricato 3
Variante al progetto della
conc. ed. n. 346 del 21 Ottobre 91

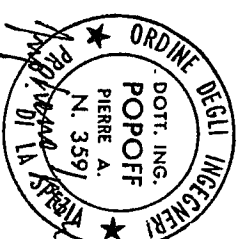

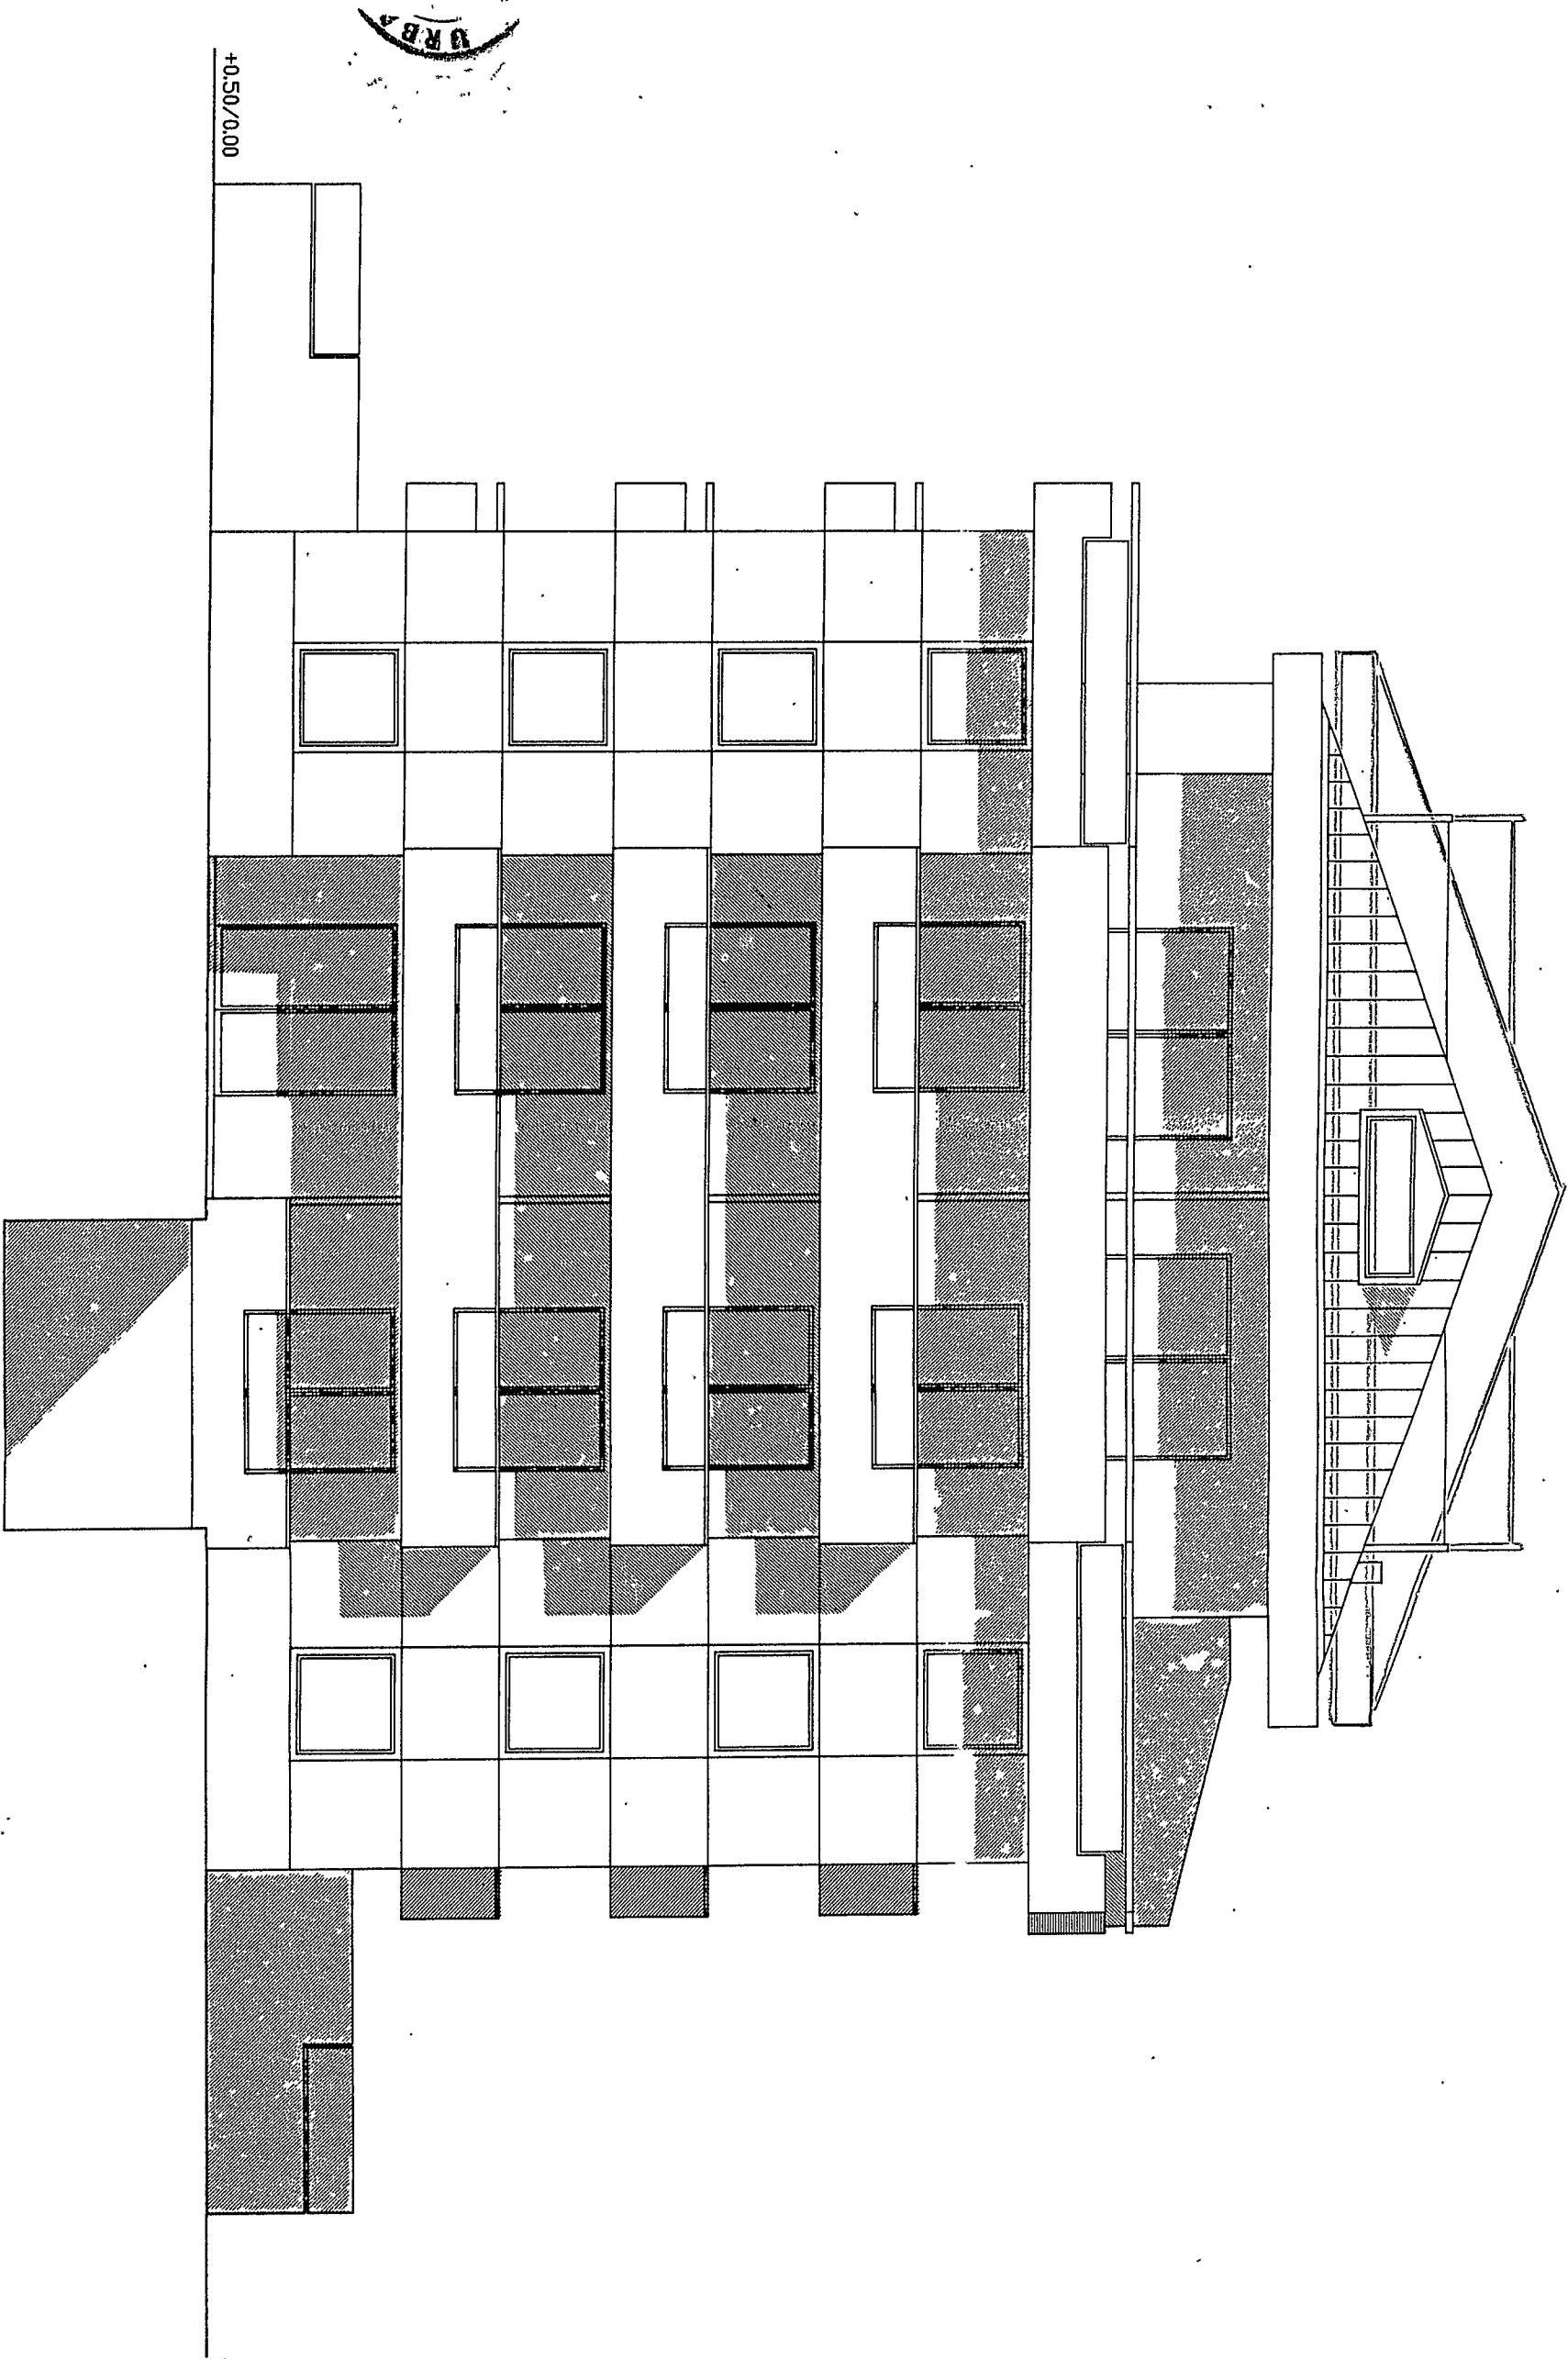
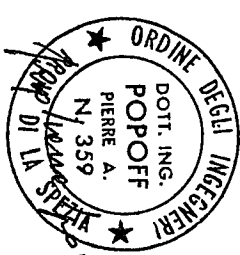


Tavola 14 PROSPETTO 4 dis. 1:100
LA.DE.MA. Fabbricato 3
Variante al progetto della
conc. ed. n. 346 del 21 Ottobre 91



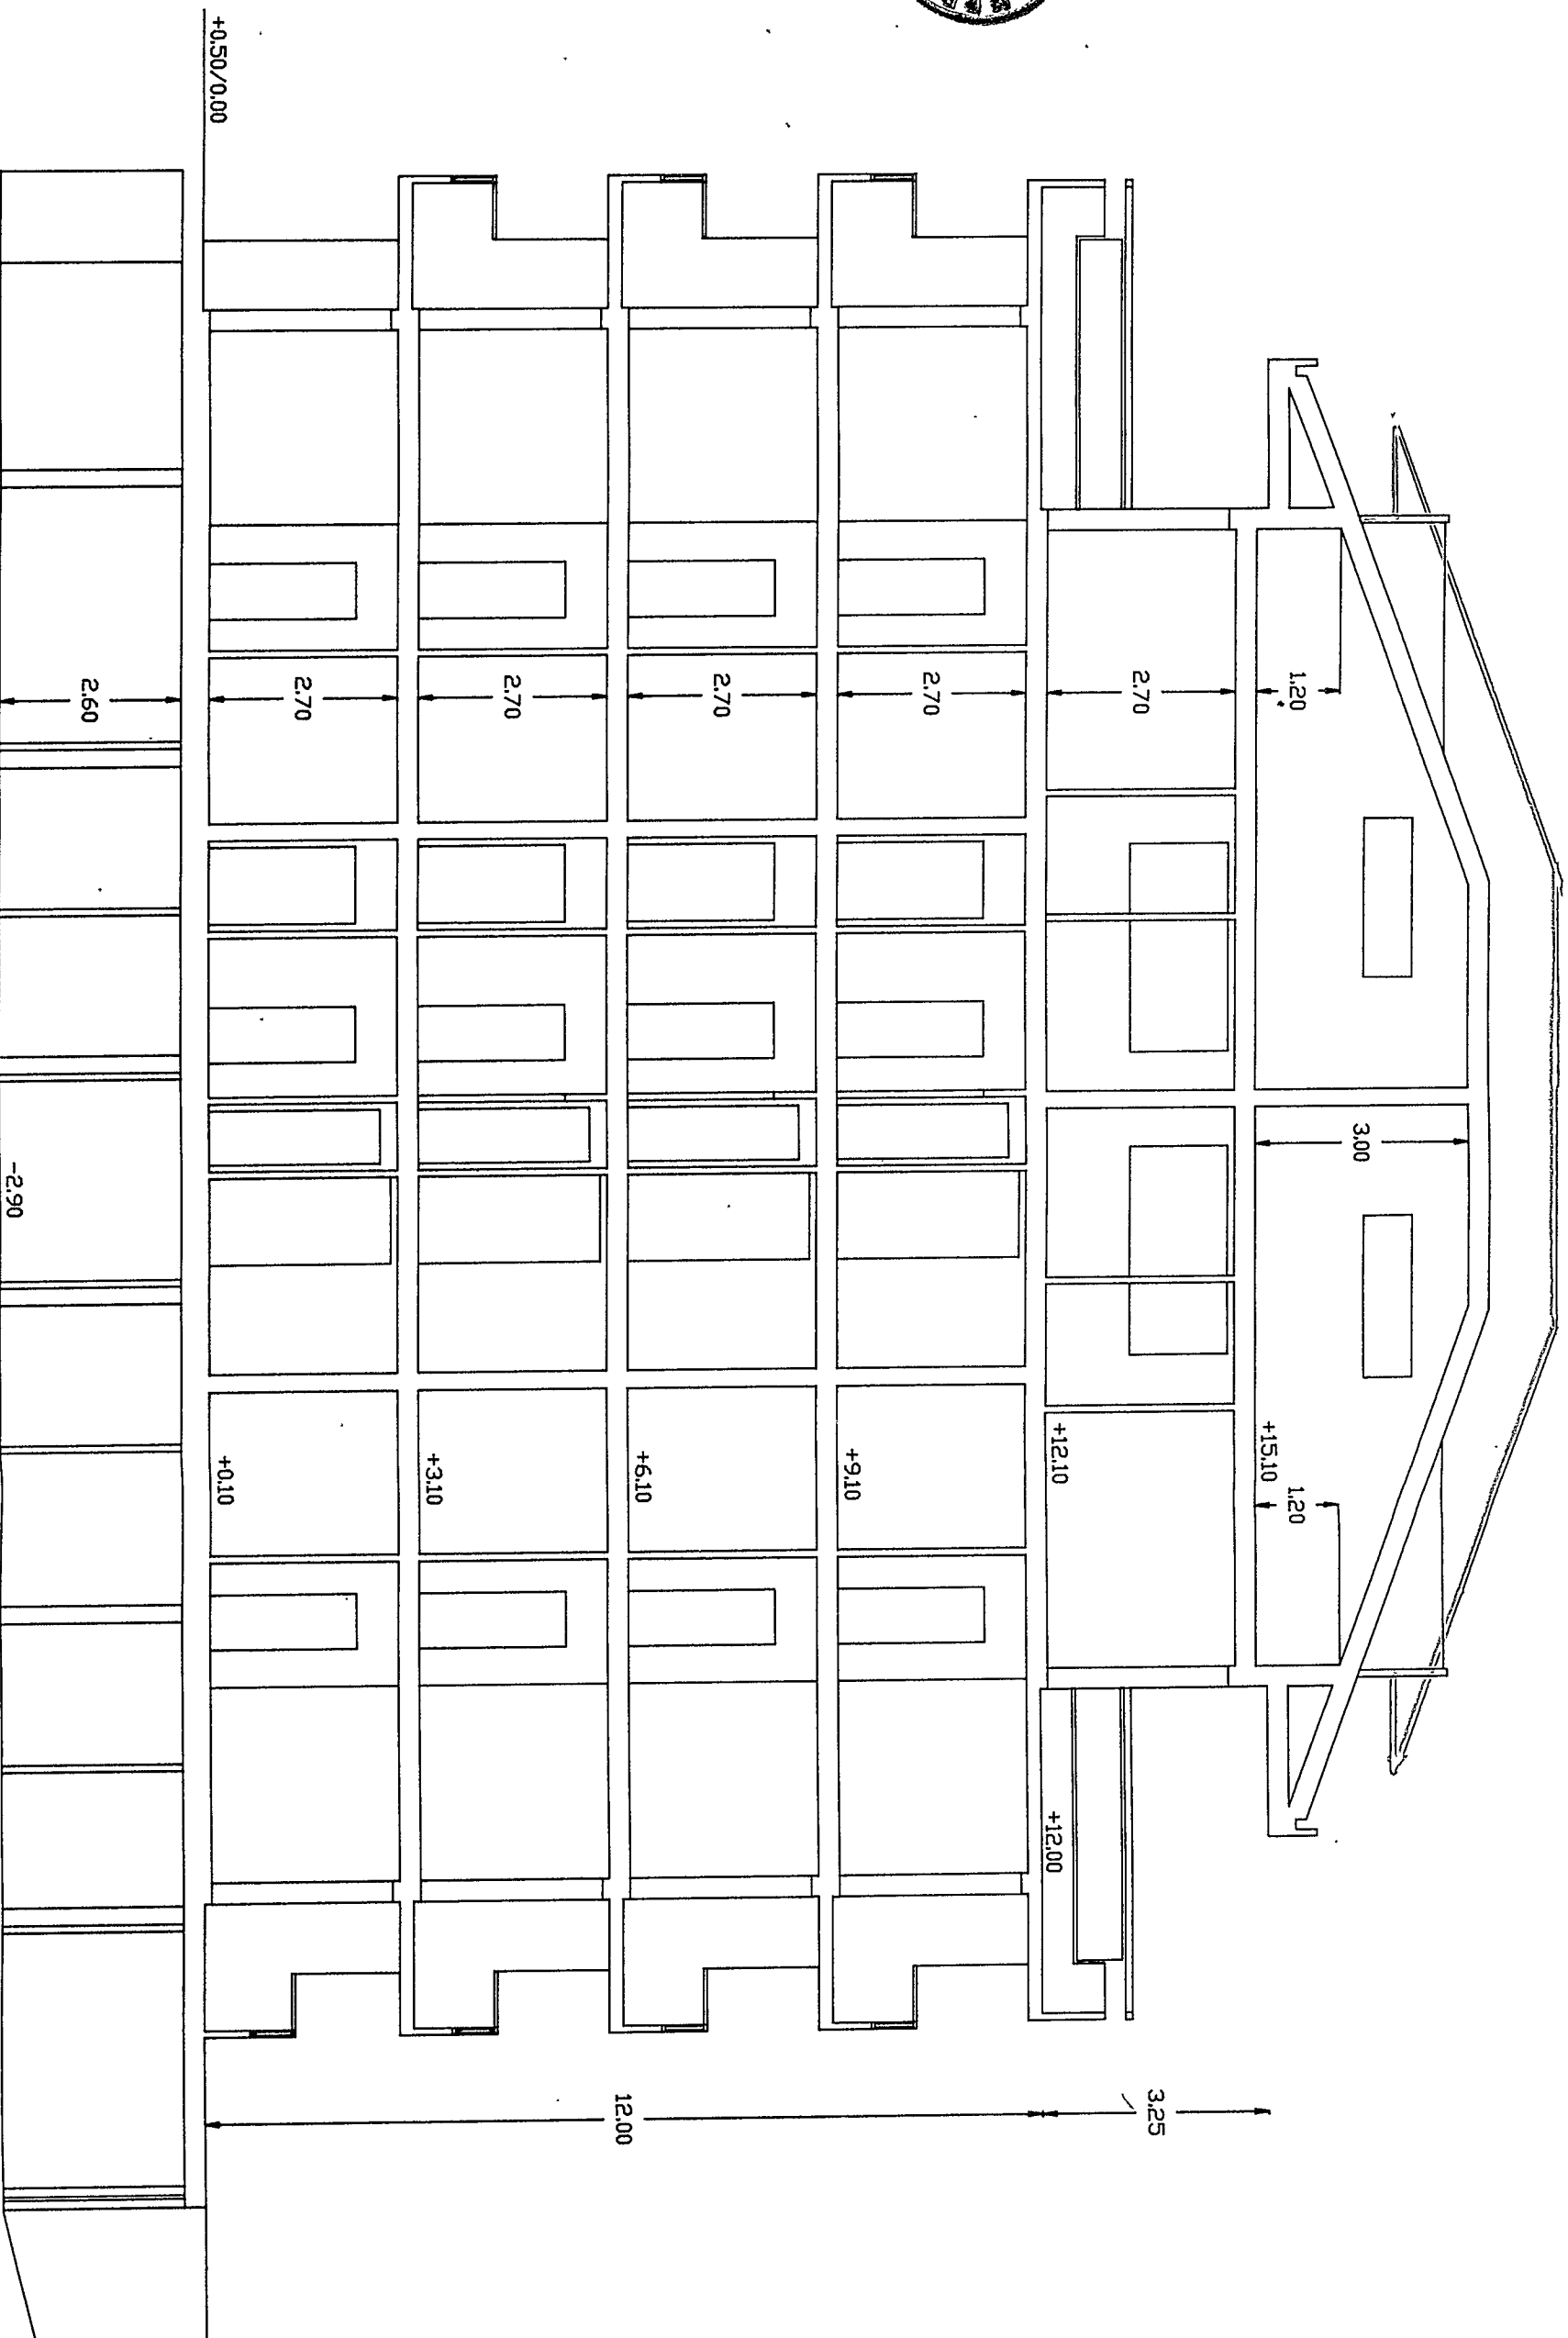
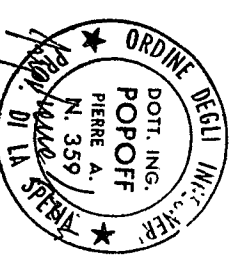


Tavola 15 SEZIONE AA'

I.A.DE.MA.

Fabbricato 3

Variante al progetto della
conc. ed. n. 346 del 21 Ottobre 91






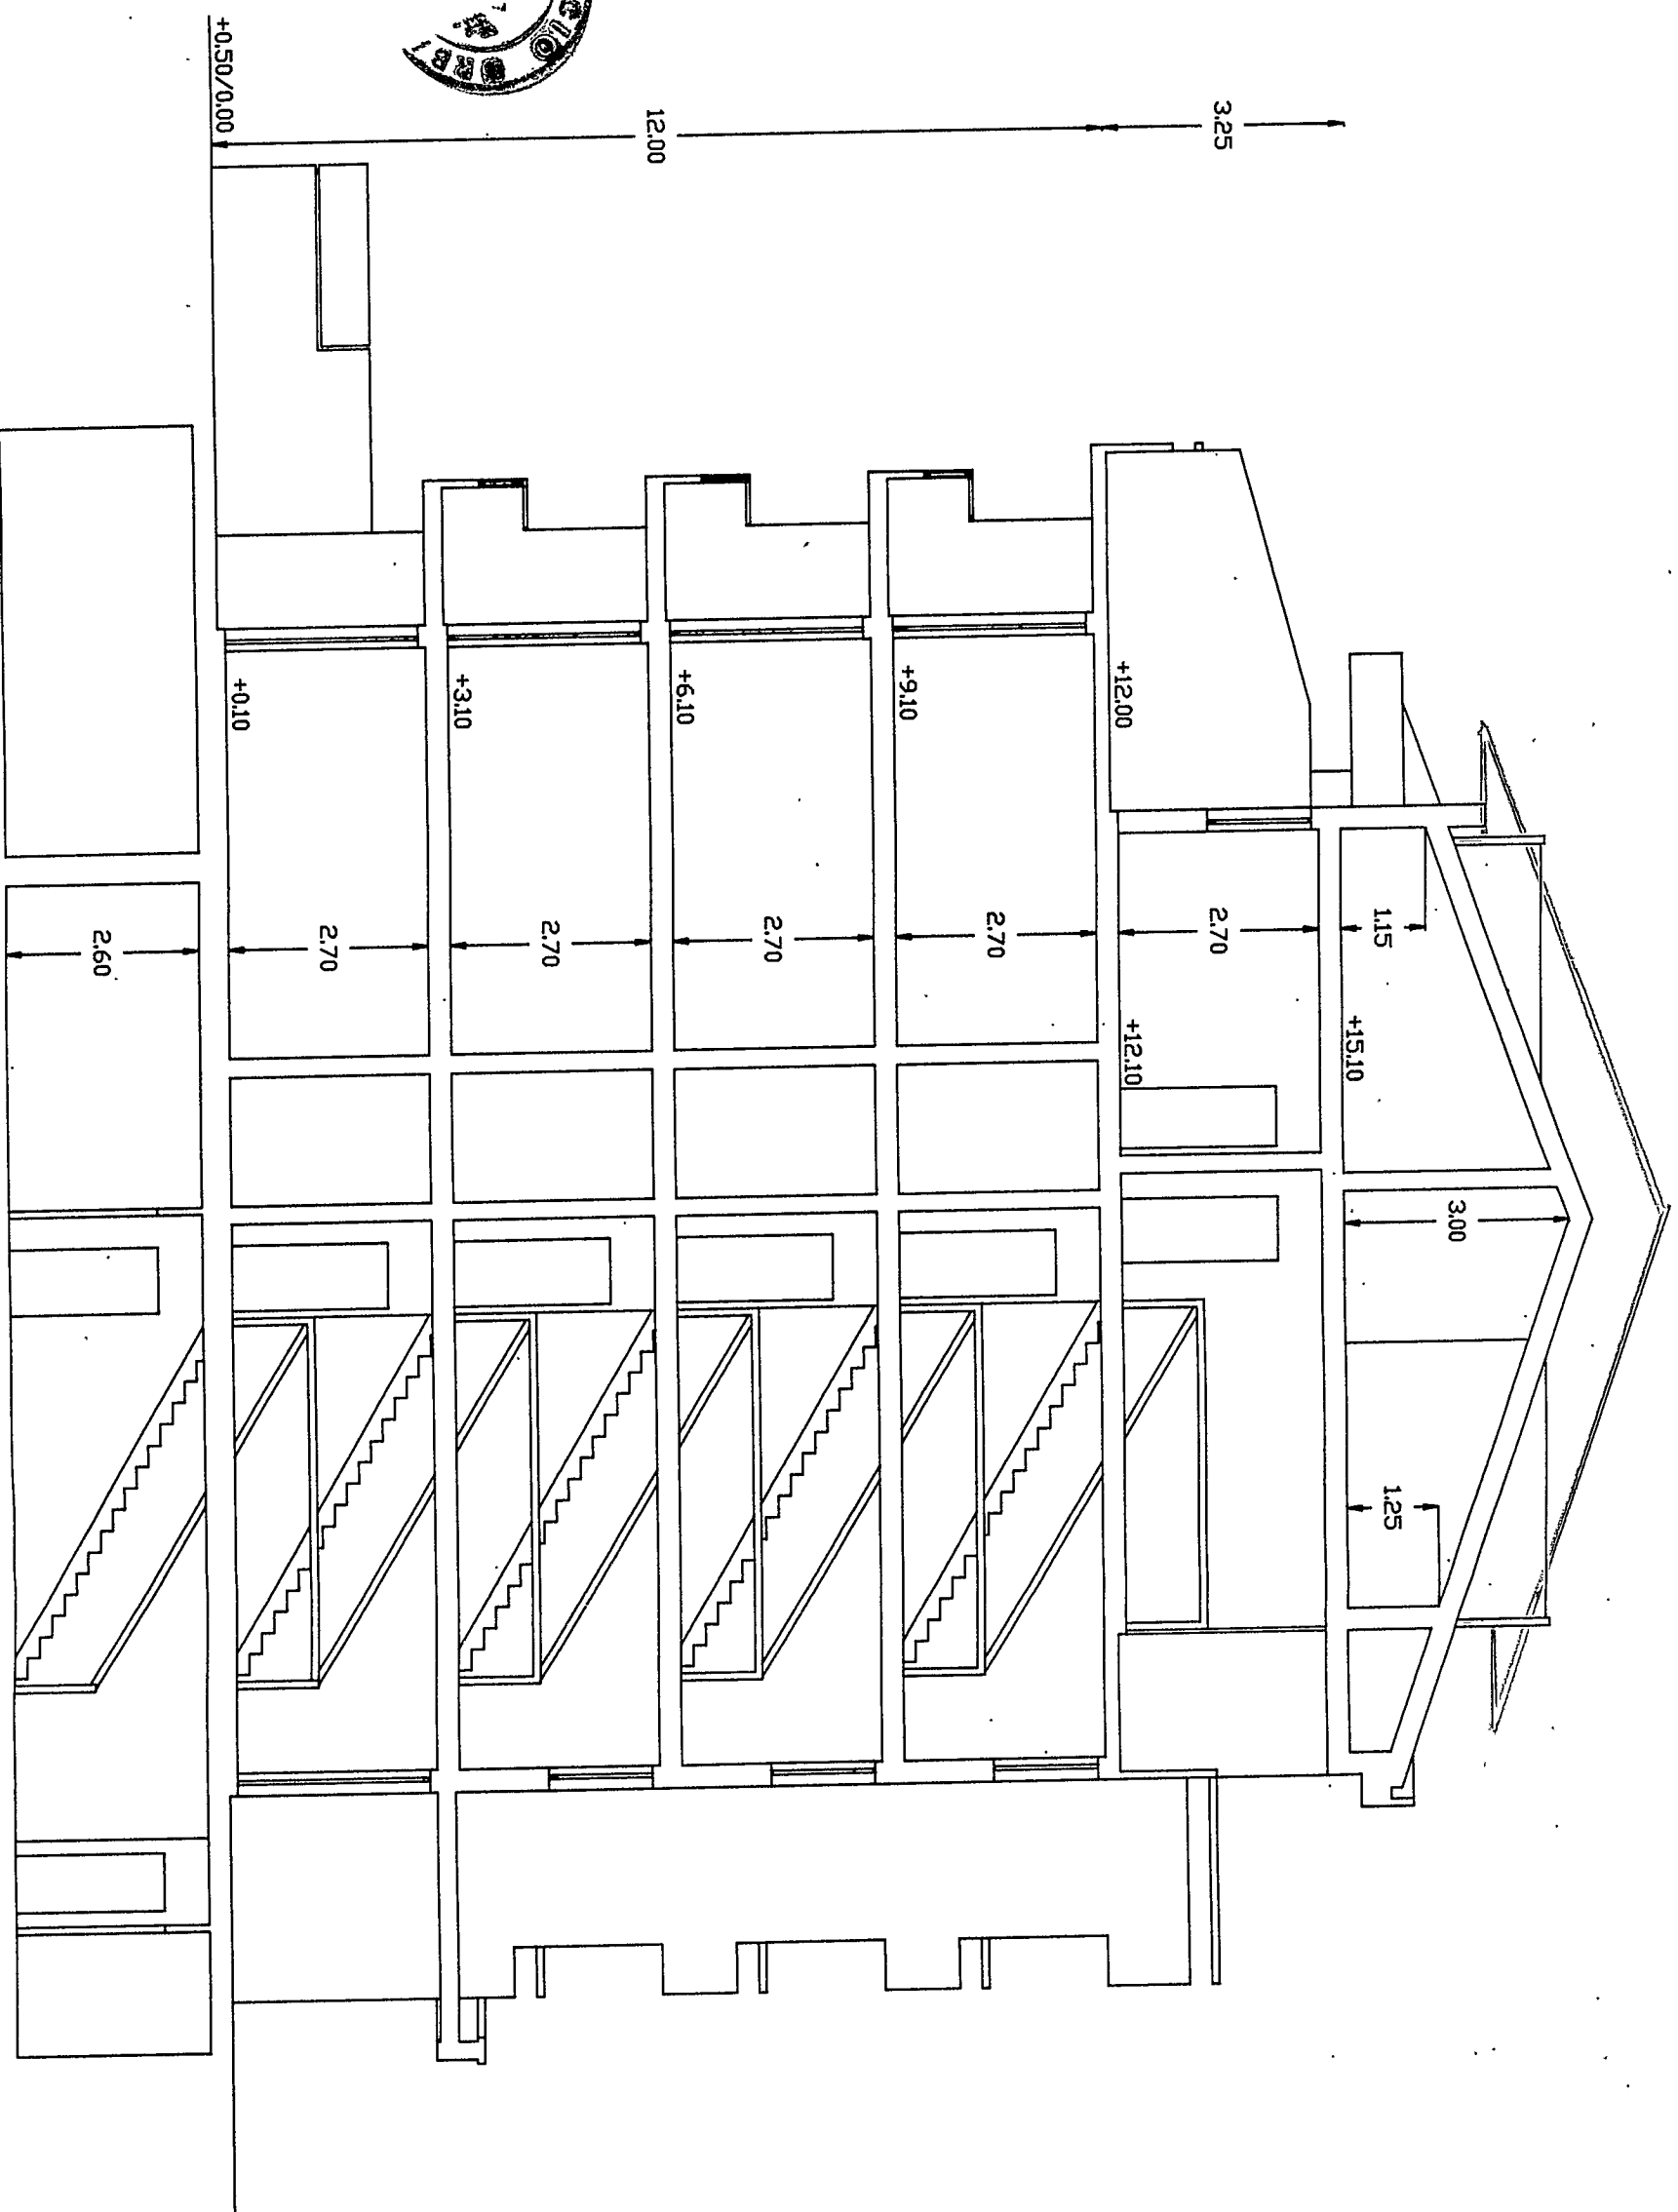


Tavola 16 SEZIONE BB'

dis. 1:100
 I.A.D.E.M.A.
 Variante al progetto della
 conc. ed. n. 346 del 21 Ottobre 91

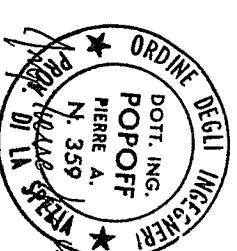

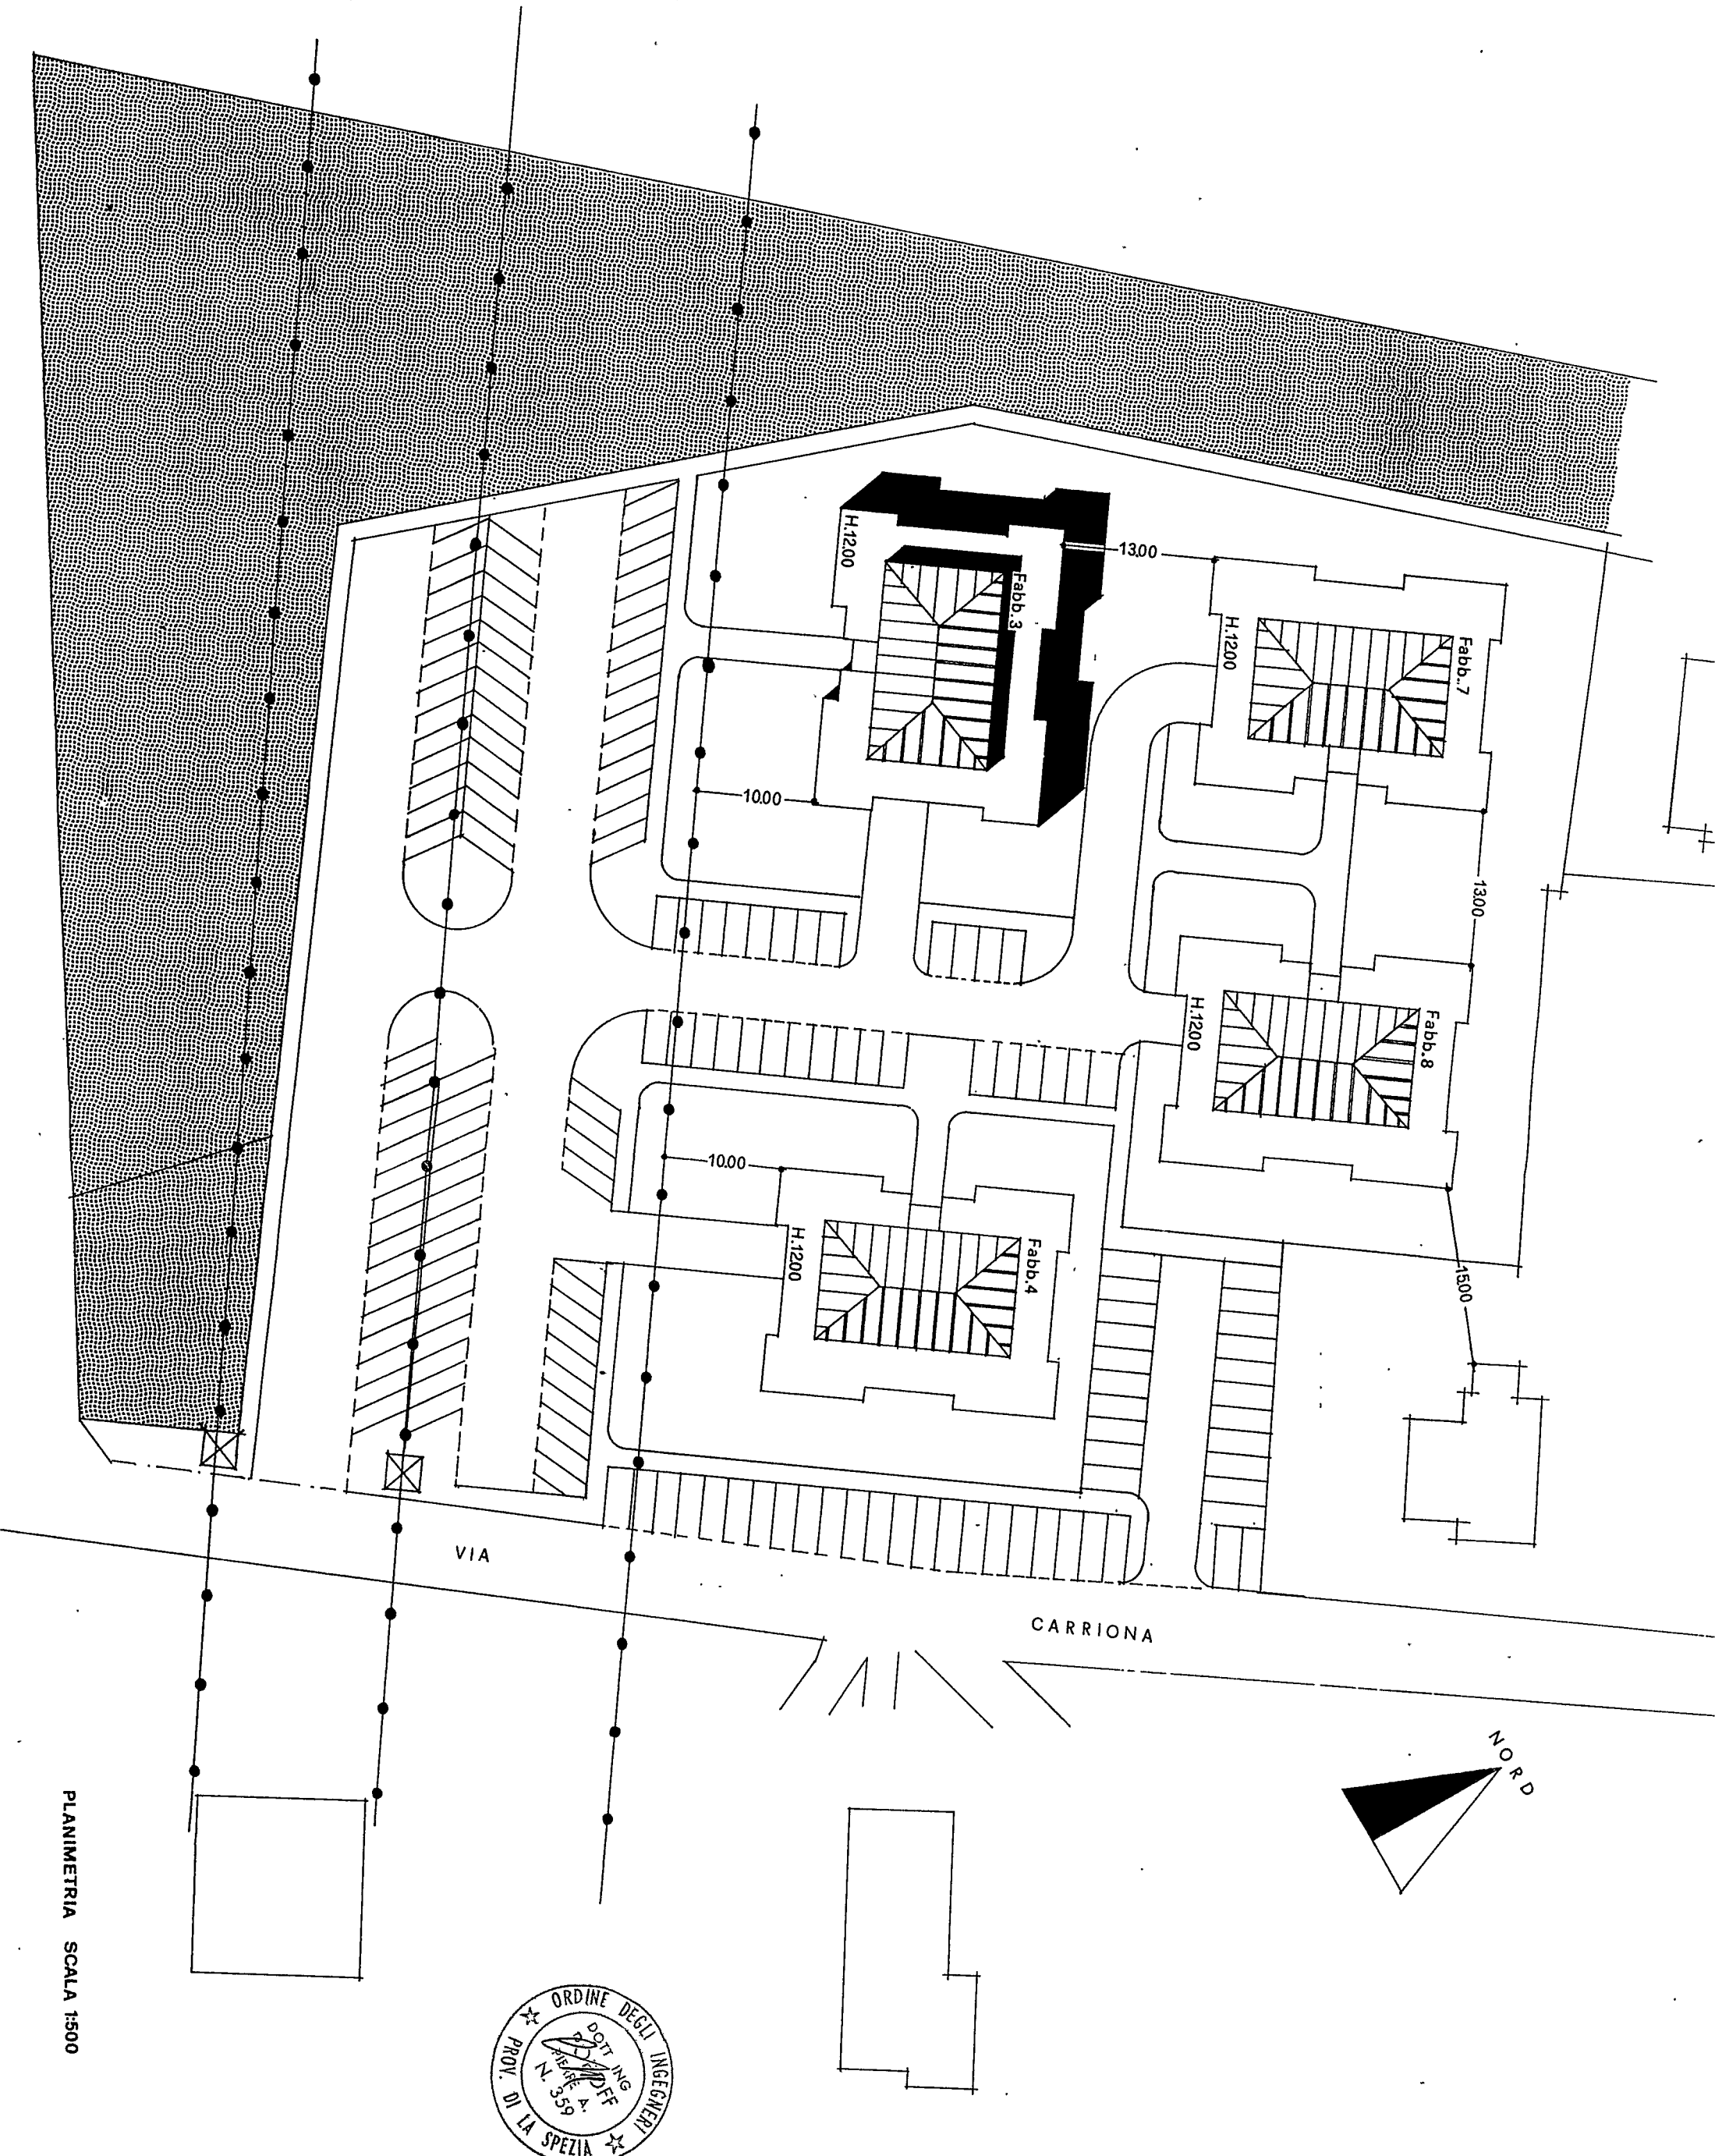

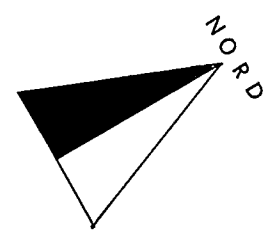

URBANIZZAZIONI
PLANIMETRIA SCALA 1:500


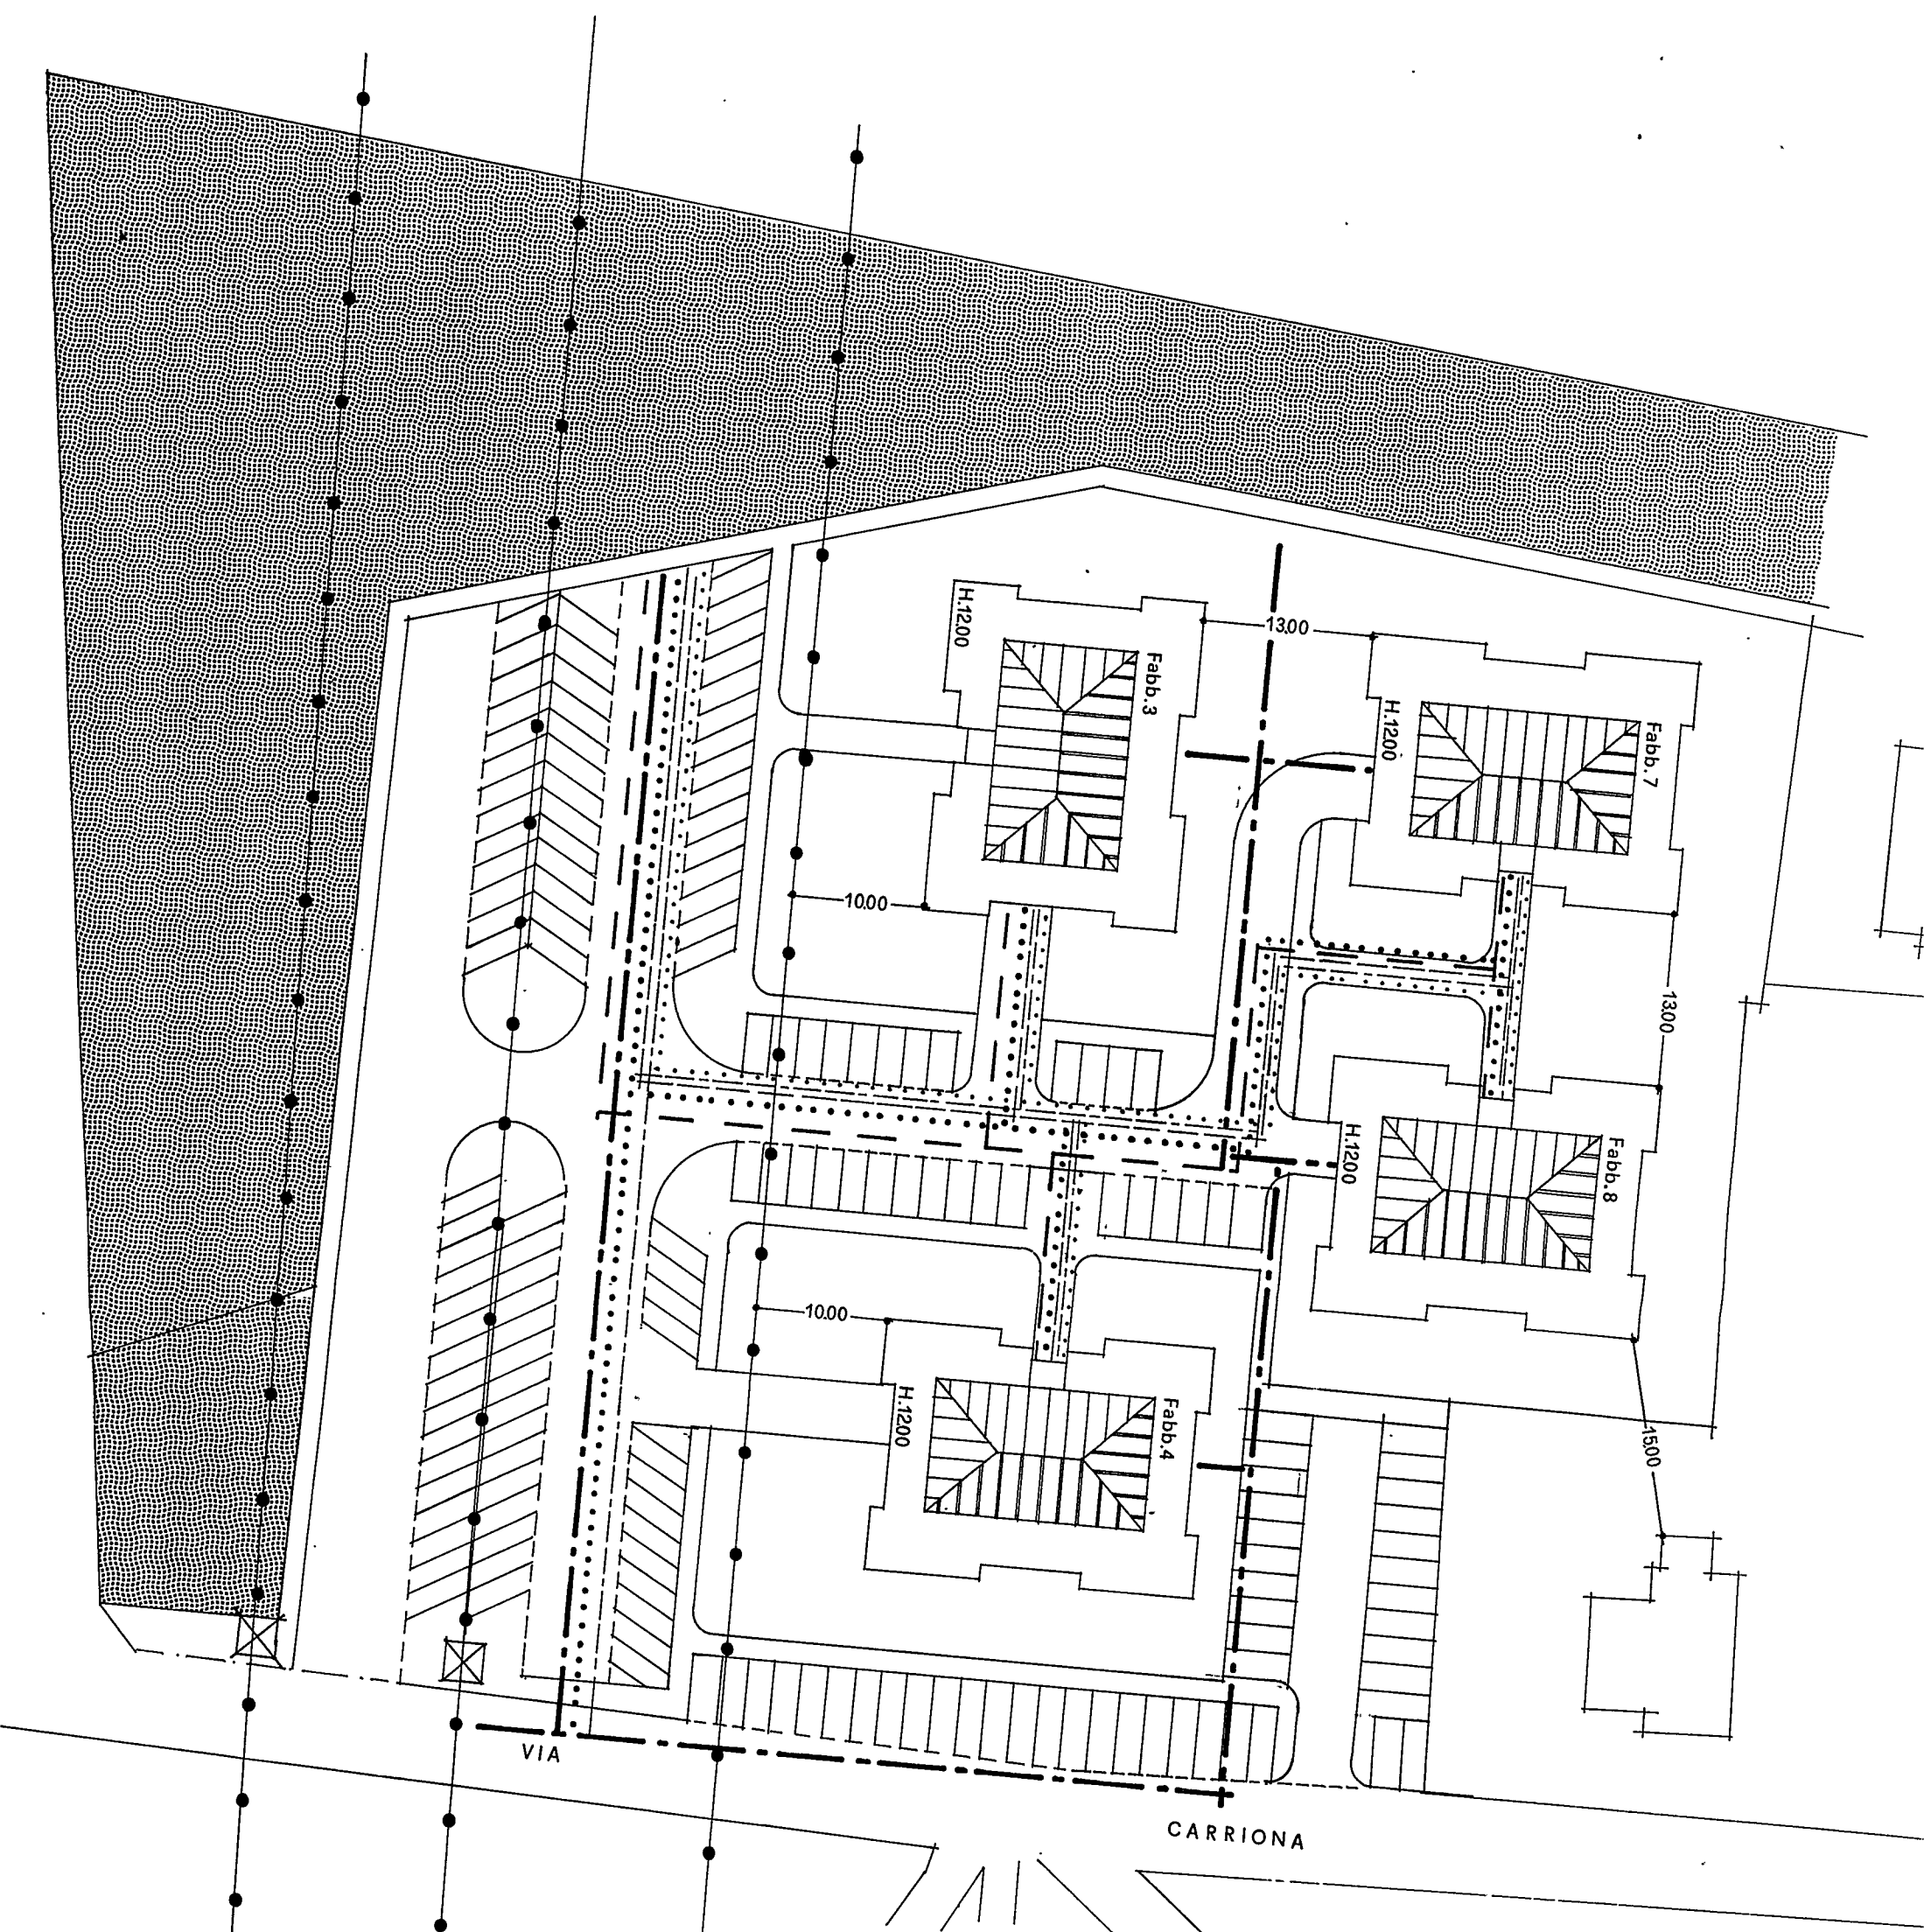


TABELLA SUPERFICI E VOLUMI.


PIANO ATTICO.

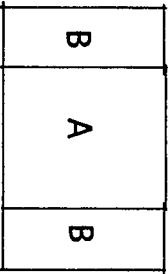

A. ml. 10,65 x 9,40 = mq. 100,11 +
B. ' 10,55 x 3,80 x 2 = ' 80,18 =

mq. 180,29 x h. 4,20 = mc. 757,22 +

PIANO TIPO (P.I.-P.F-2°-3°)

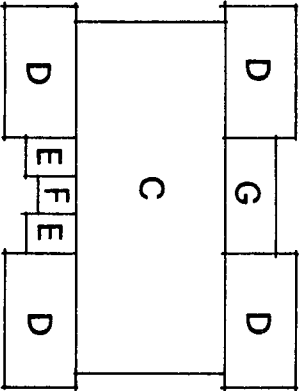


C. ml. 23,00 x 9,85 = mq. 226,55 +
D. ' 8,70 x 4,70 x 4 = ' 163,56 +
E. ' 3,40 x 2,50 x 2 = ' 17,00 +
F. ' 2,60 x 2,60 = ' 6,76 +
G. ' 7,60 x 3,40 = ' 25,84 =

mq. 439,71 x h. 11,70 = mc. 5144,60 =



totale fuori terra mc. 5901,82





VOLUME INTERRATO

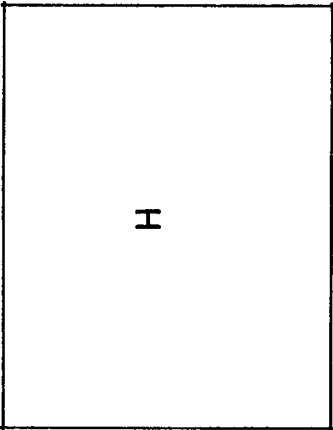


H. ml. 27,80 x 21,90 = mq. 608,82 x h. 2,90 = mc. 1765,57

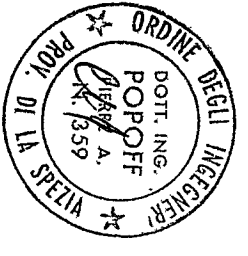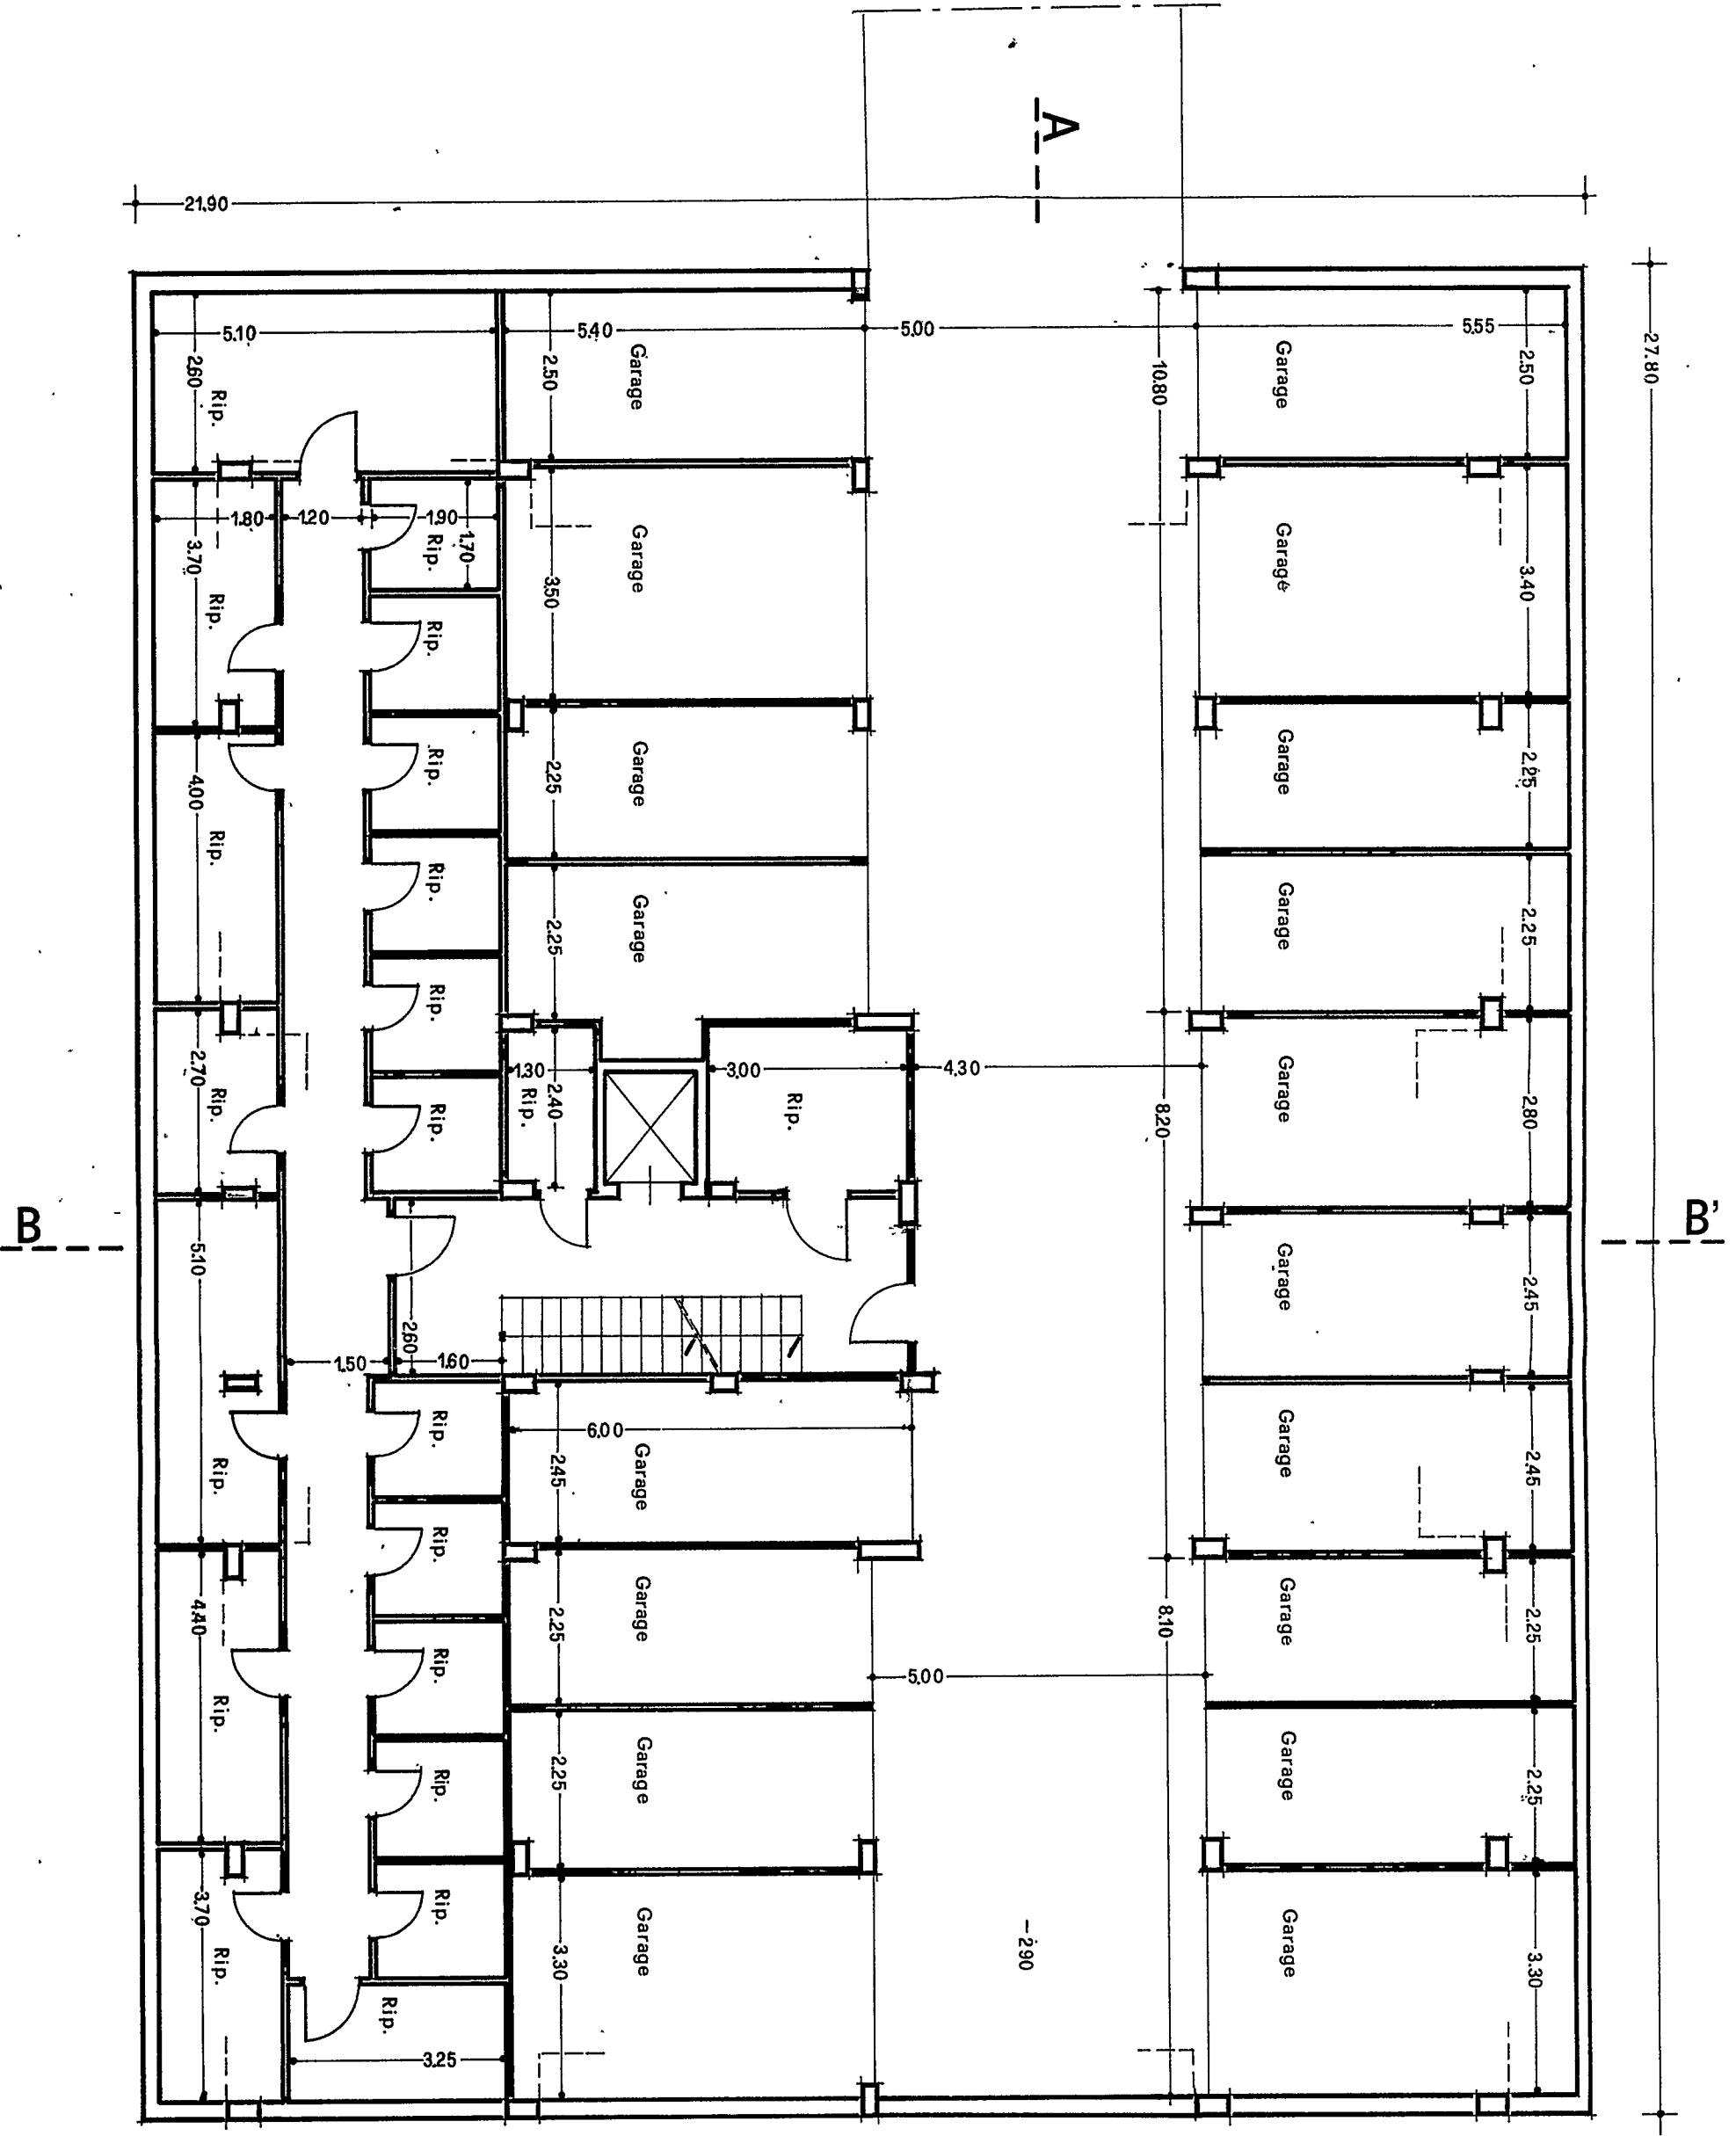


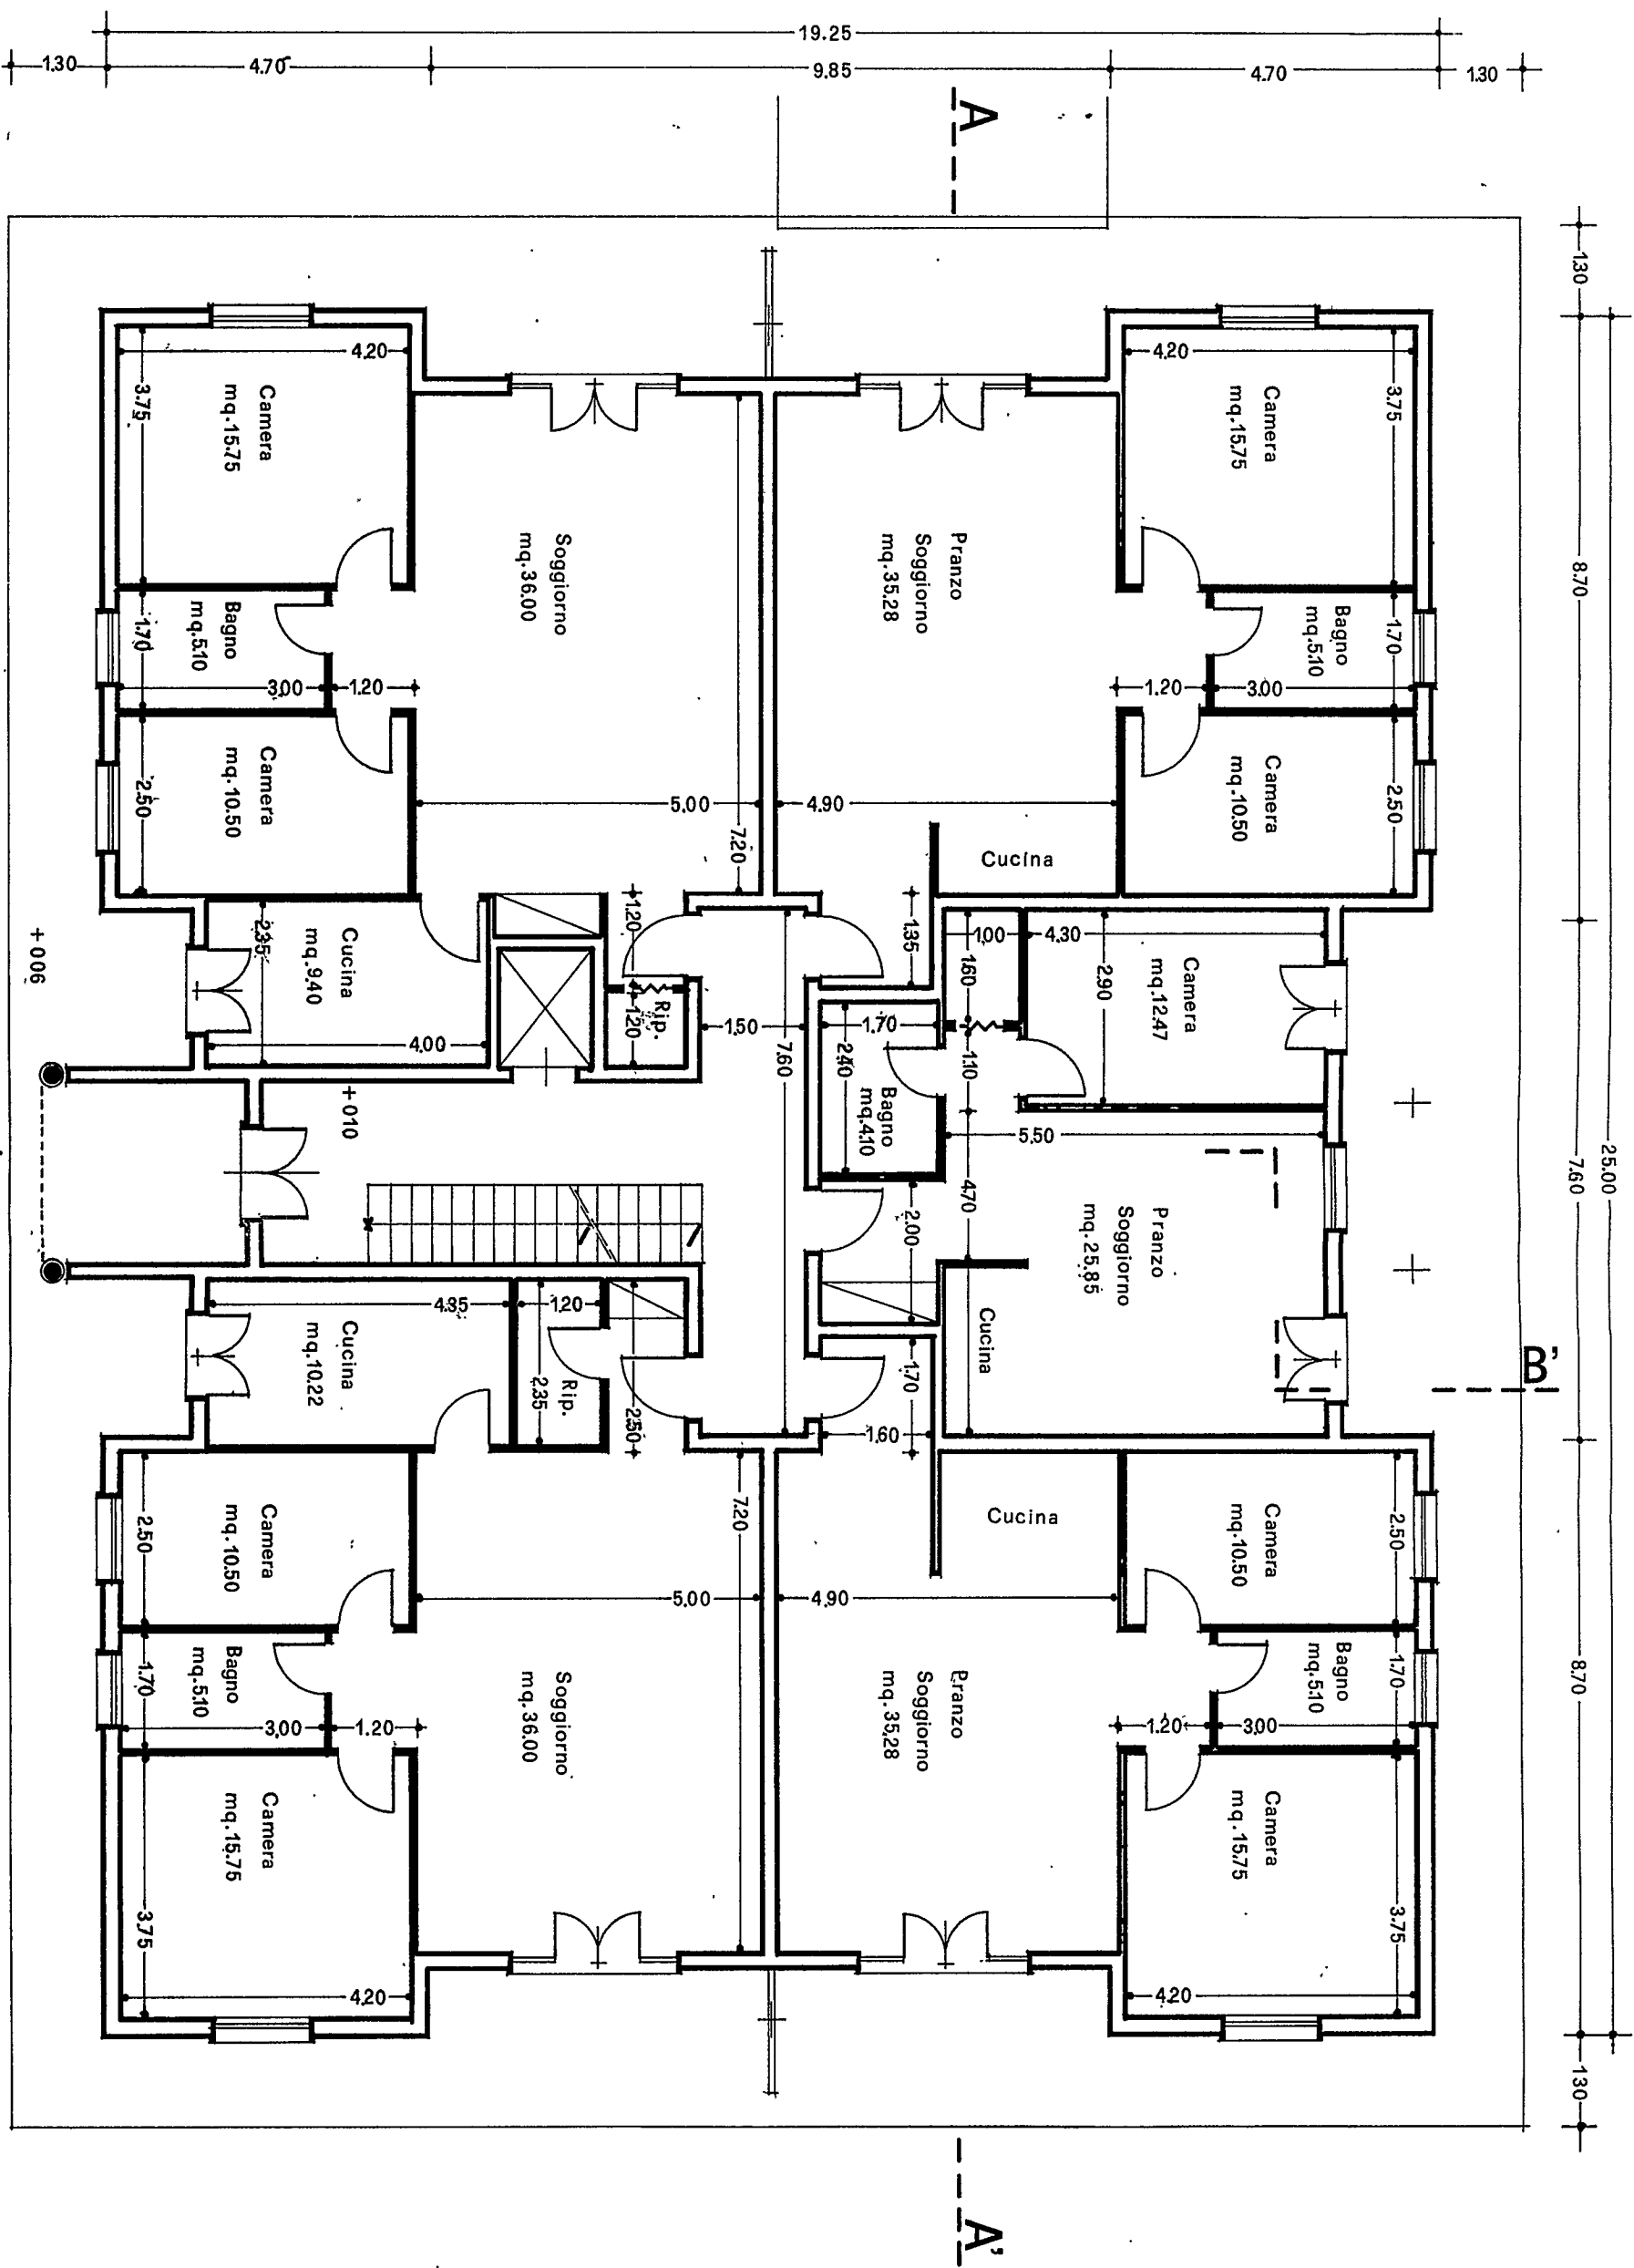

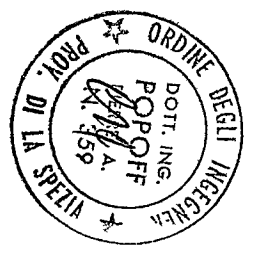

PIANTA PIANO TIPO.

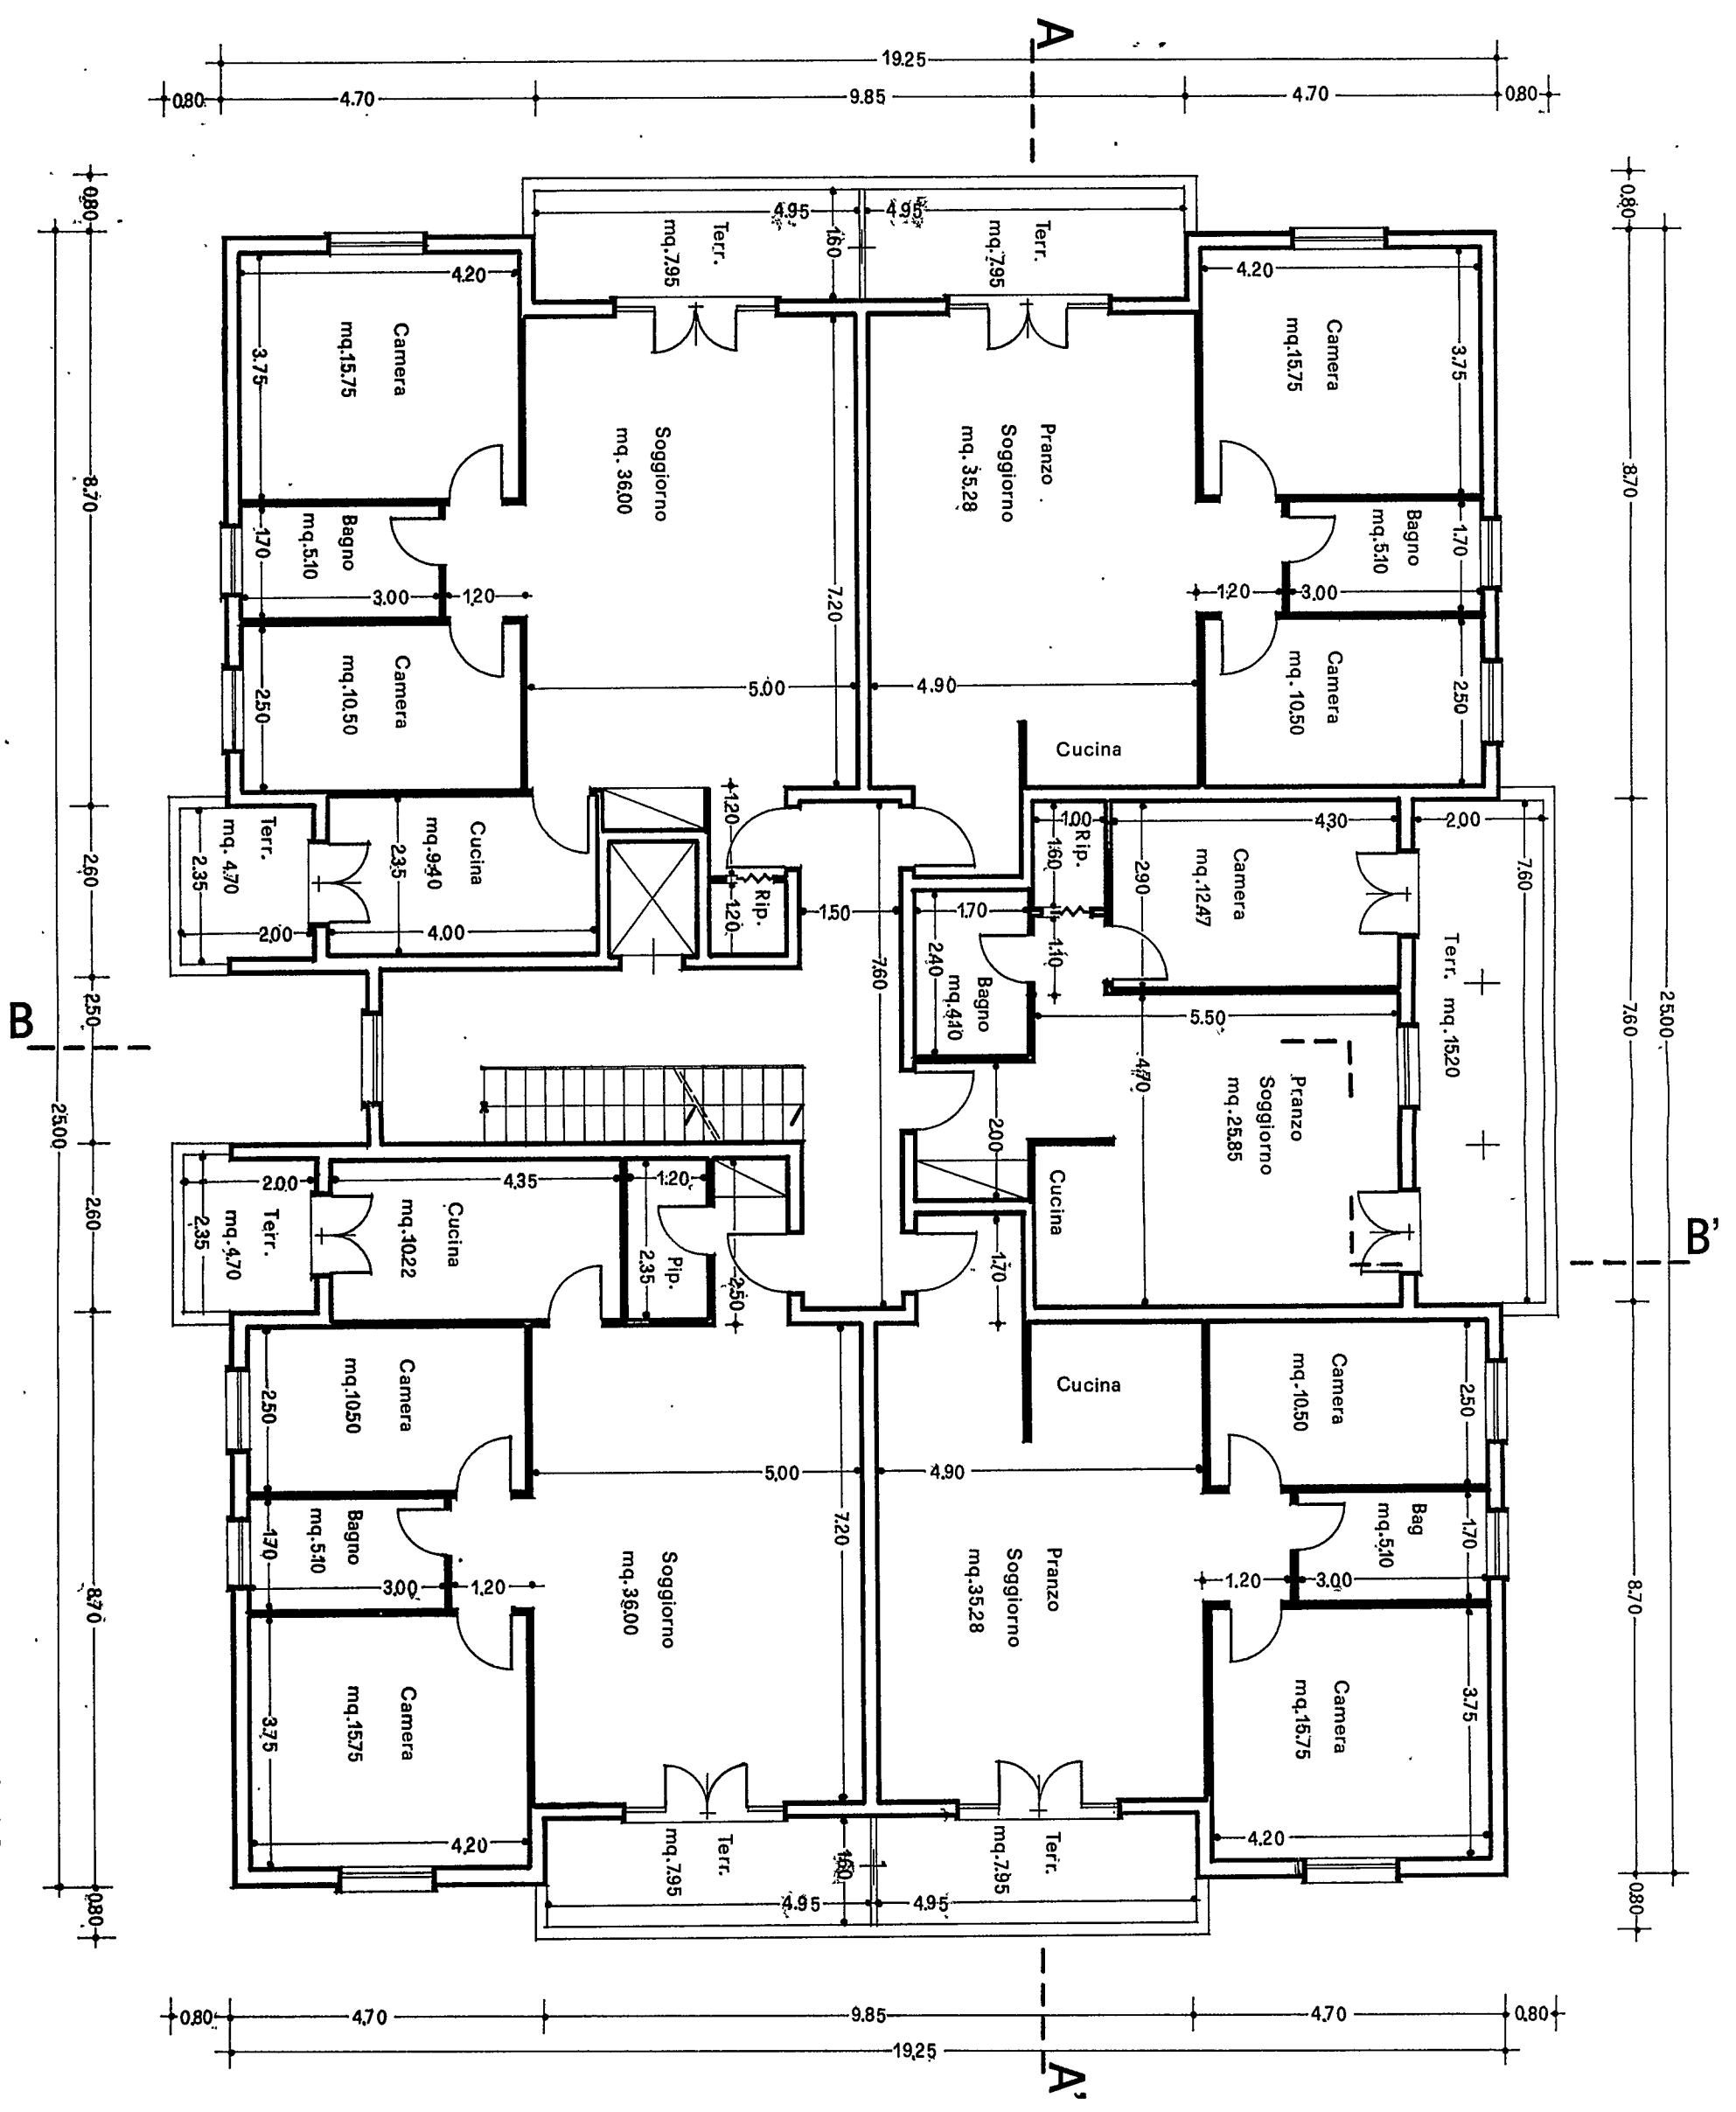

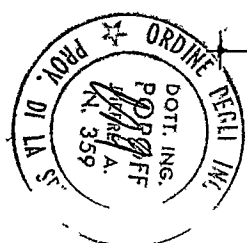

B'

19 GIU 1991

A

A'

10.55

+1260

+1560

Gioco
Bimbi


Gioco
Bimbi



Terrazza.


17.00

B


PIANTA PIANO SOTTOTETTO.

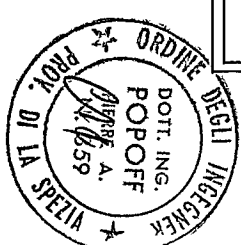

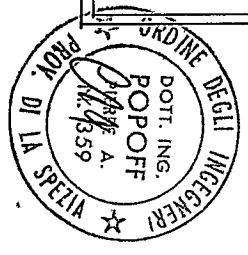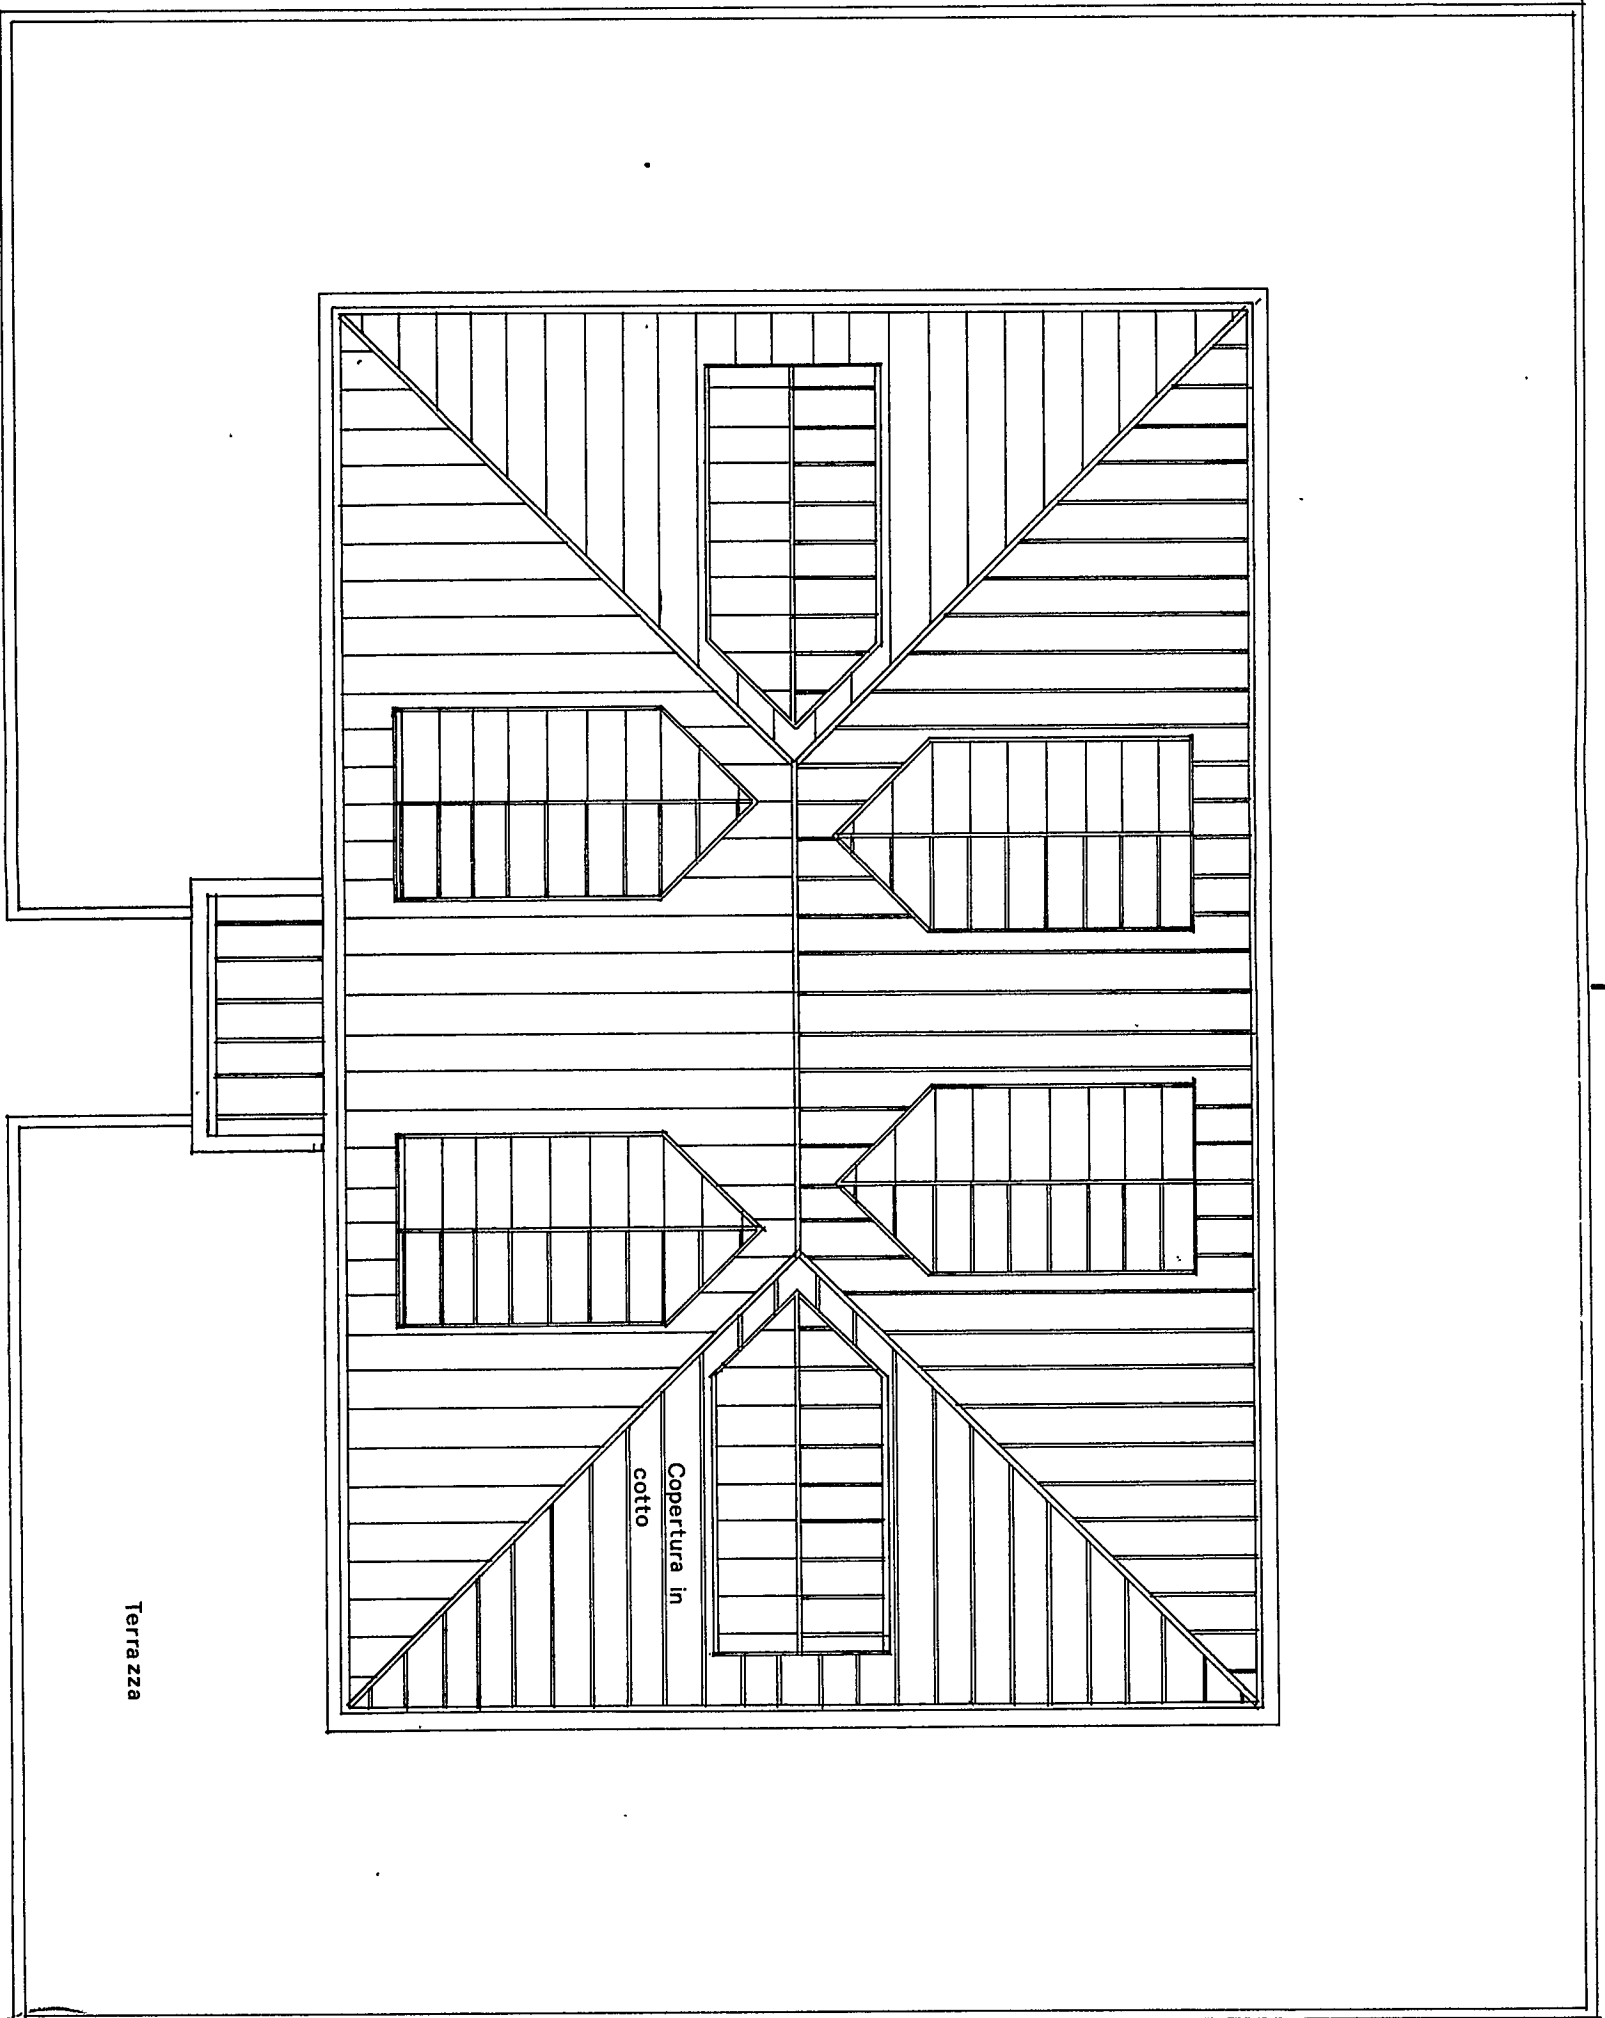

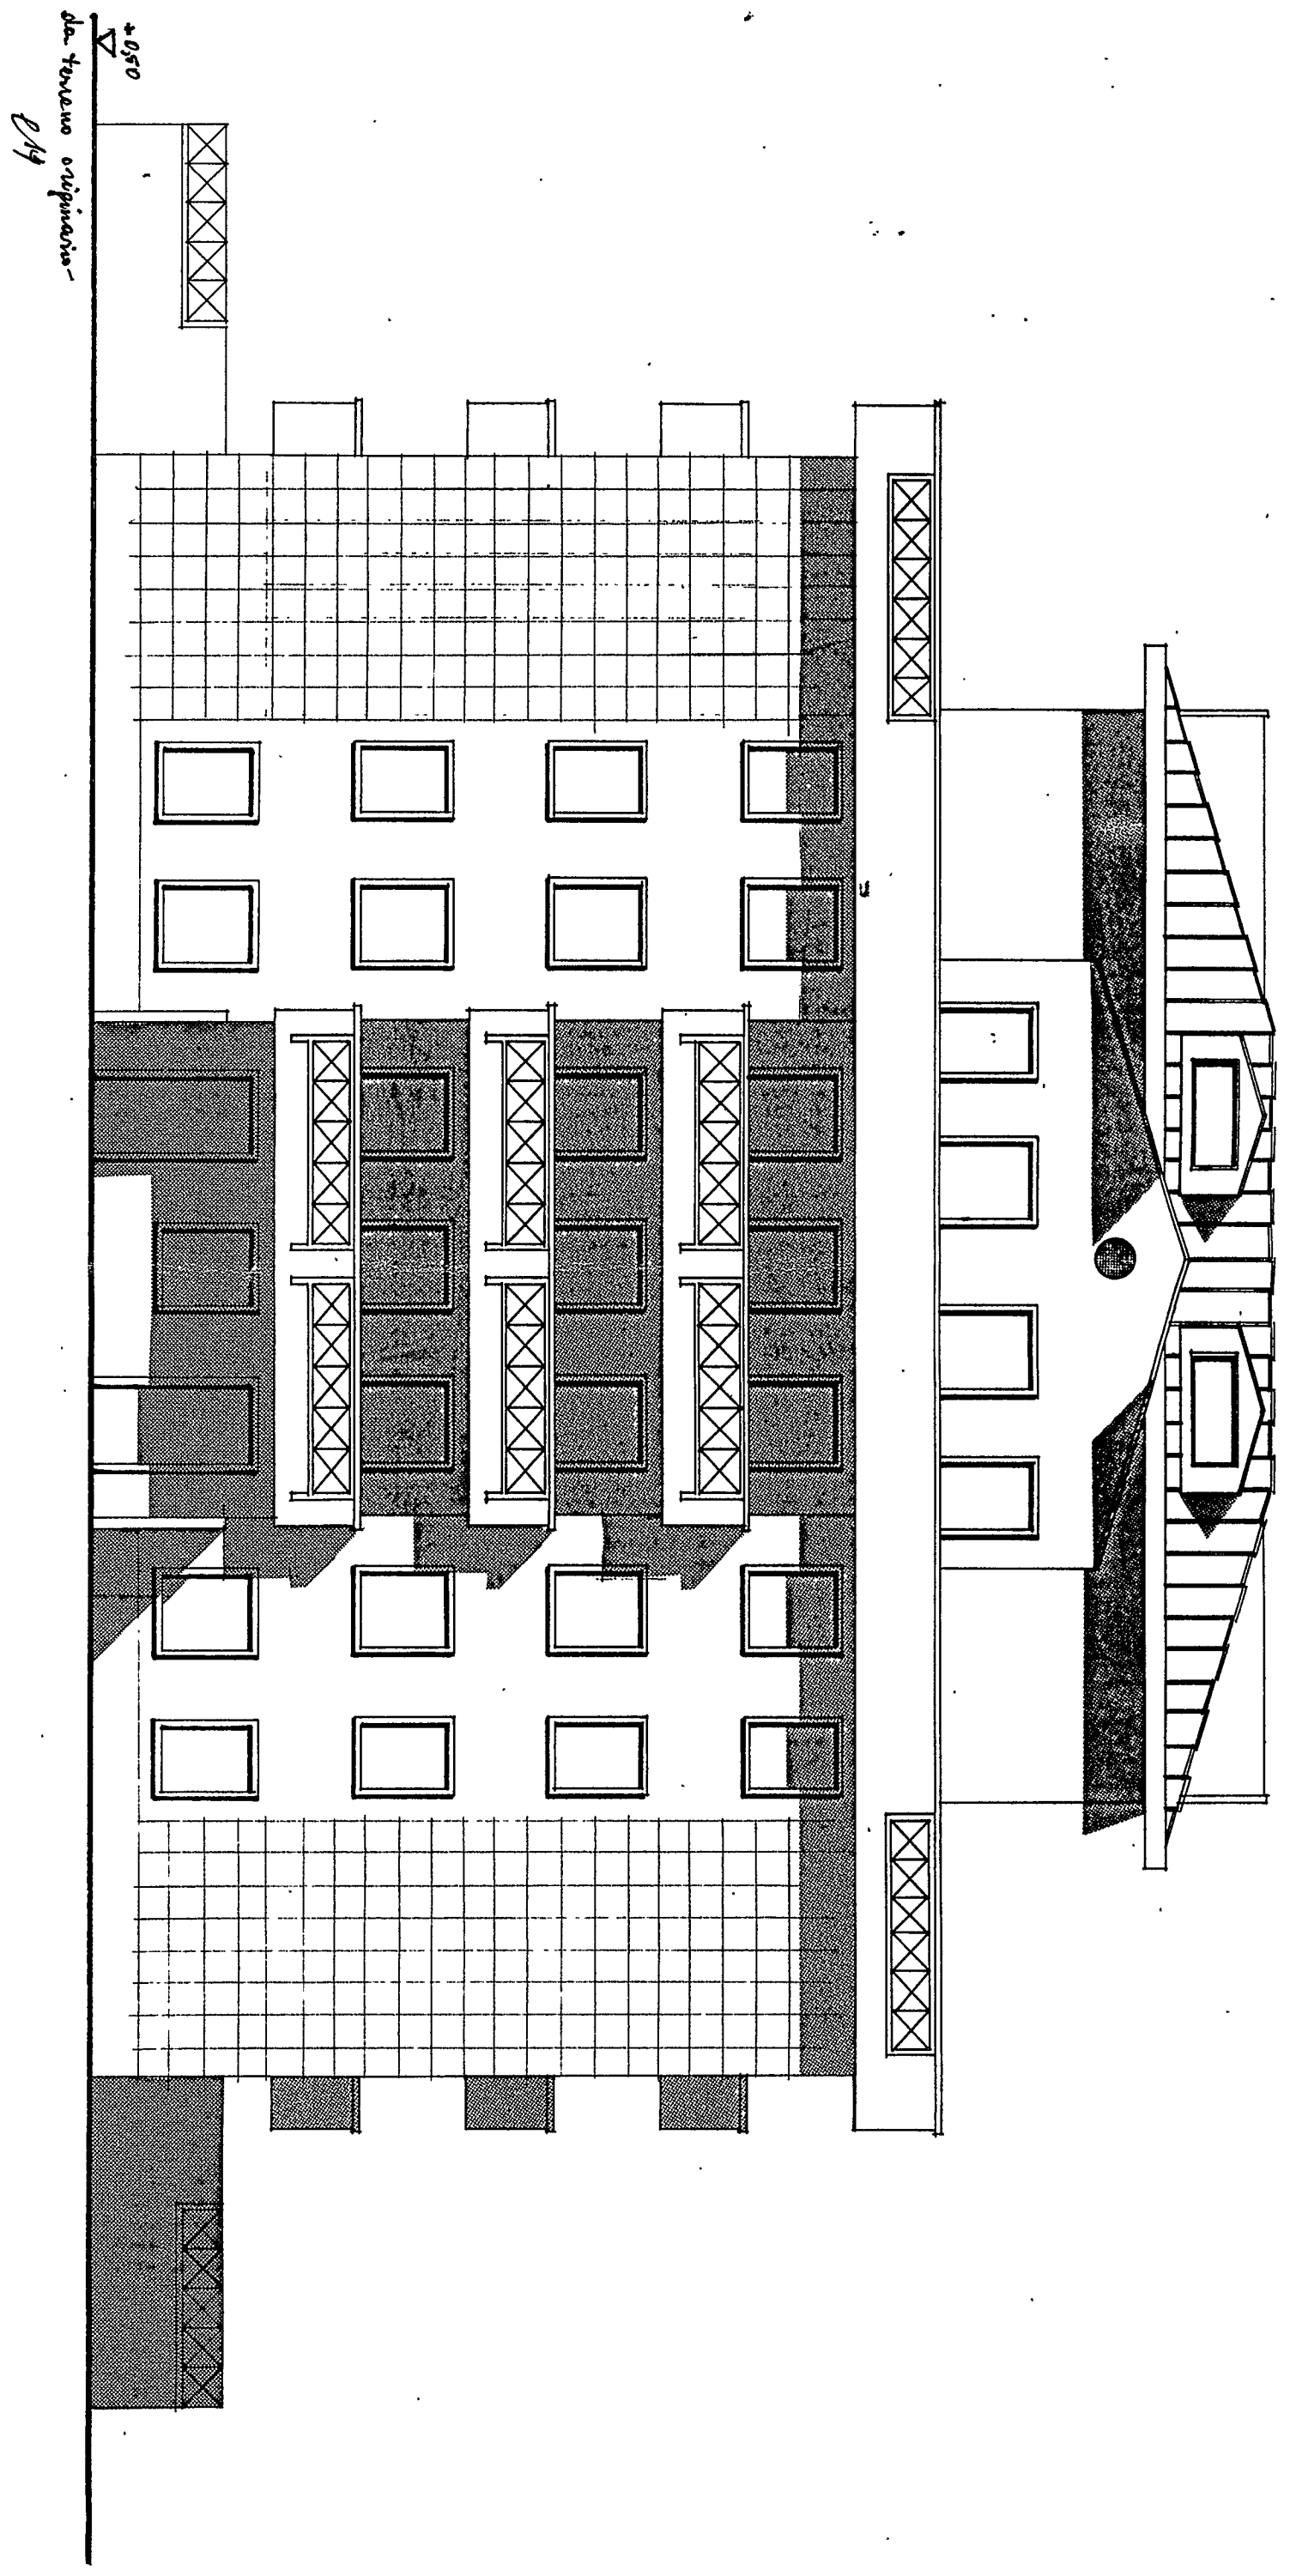

PROSPETTO 1

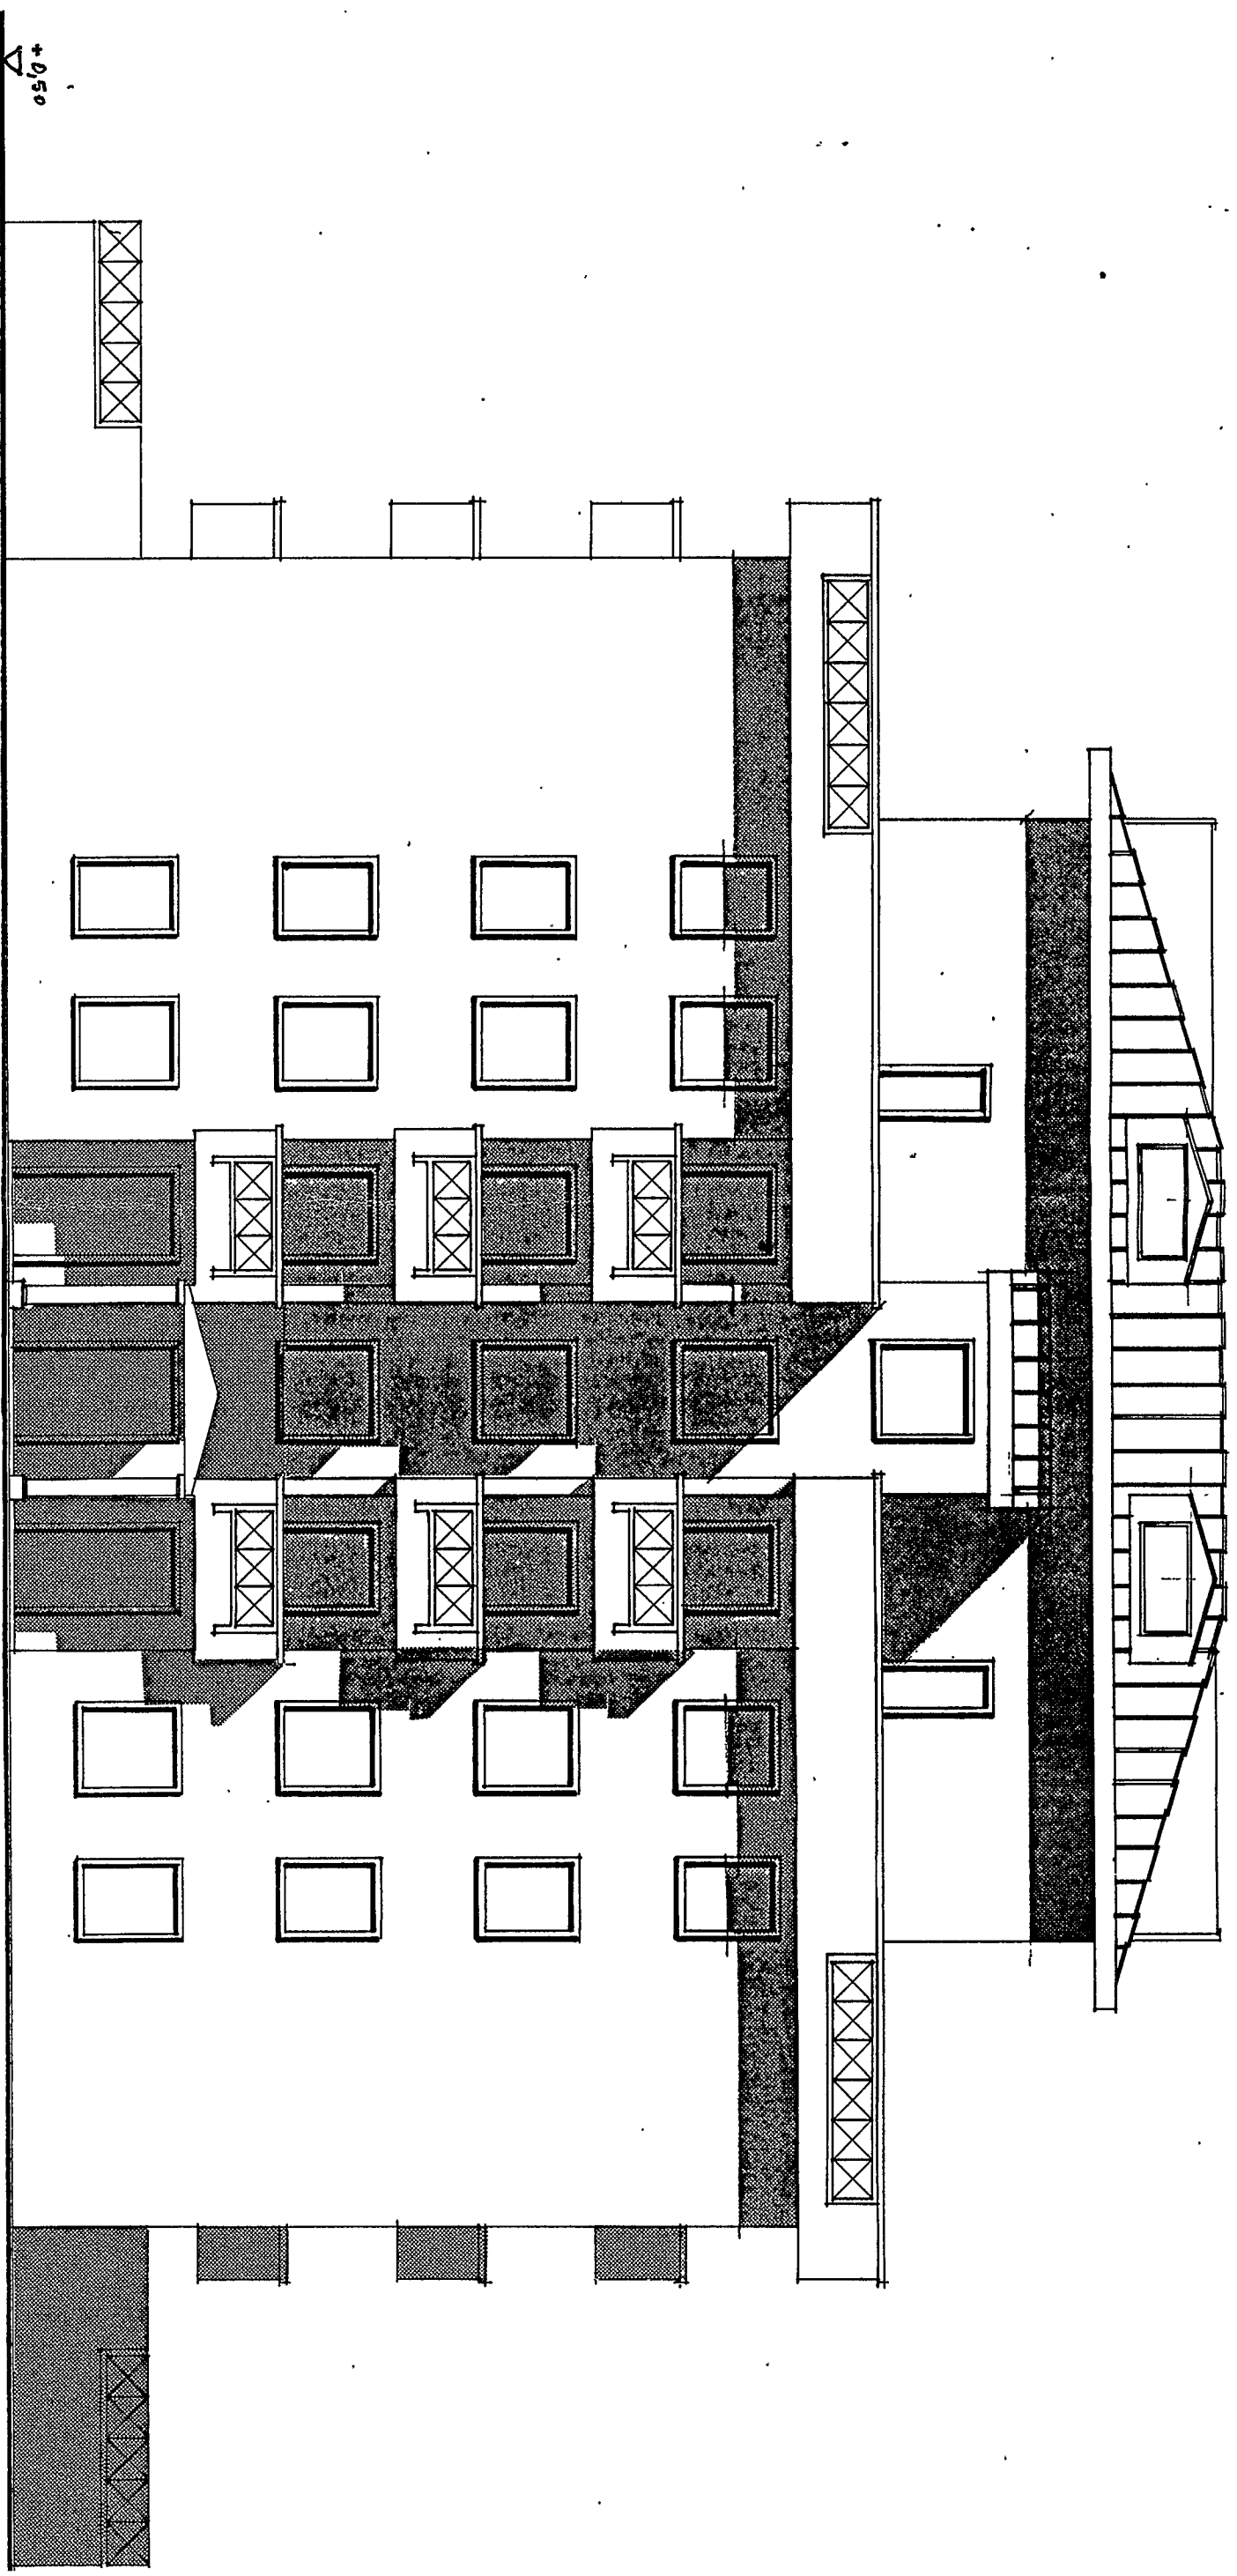


ola fenestrazione originale
PR

+0,50





PROSPETTO 2.

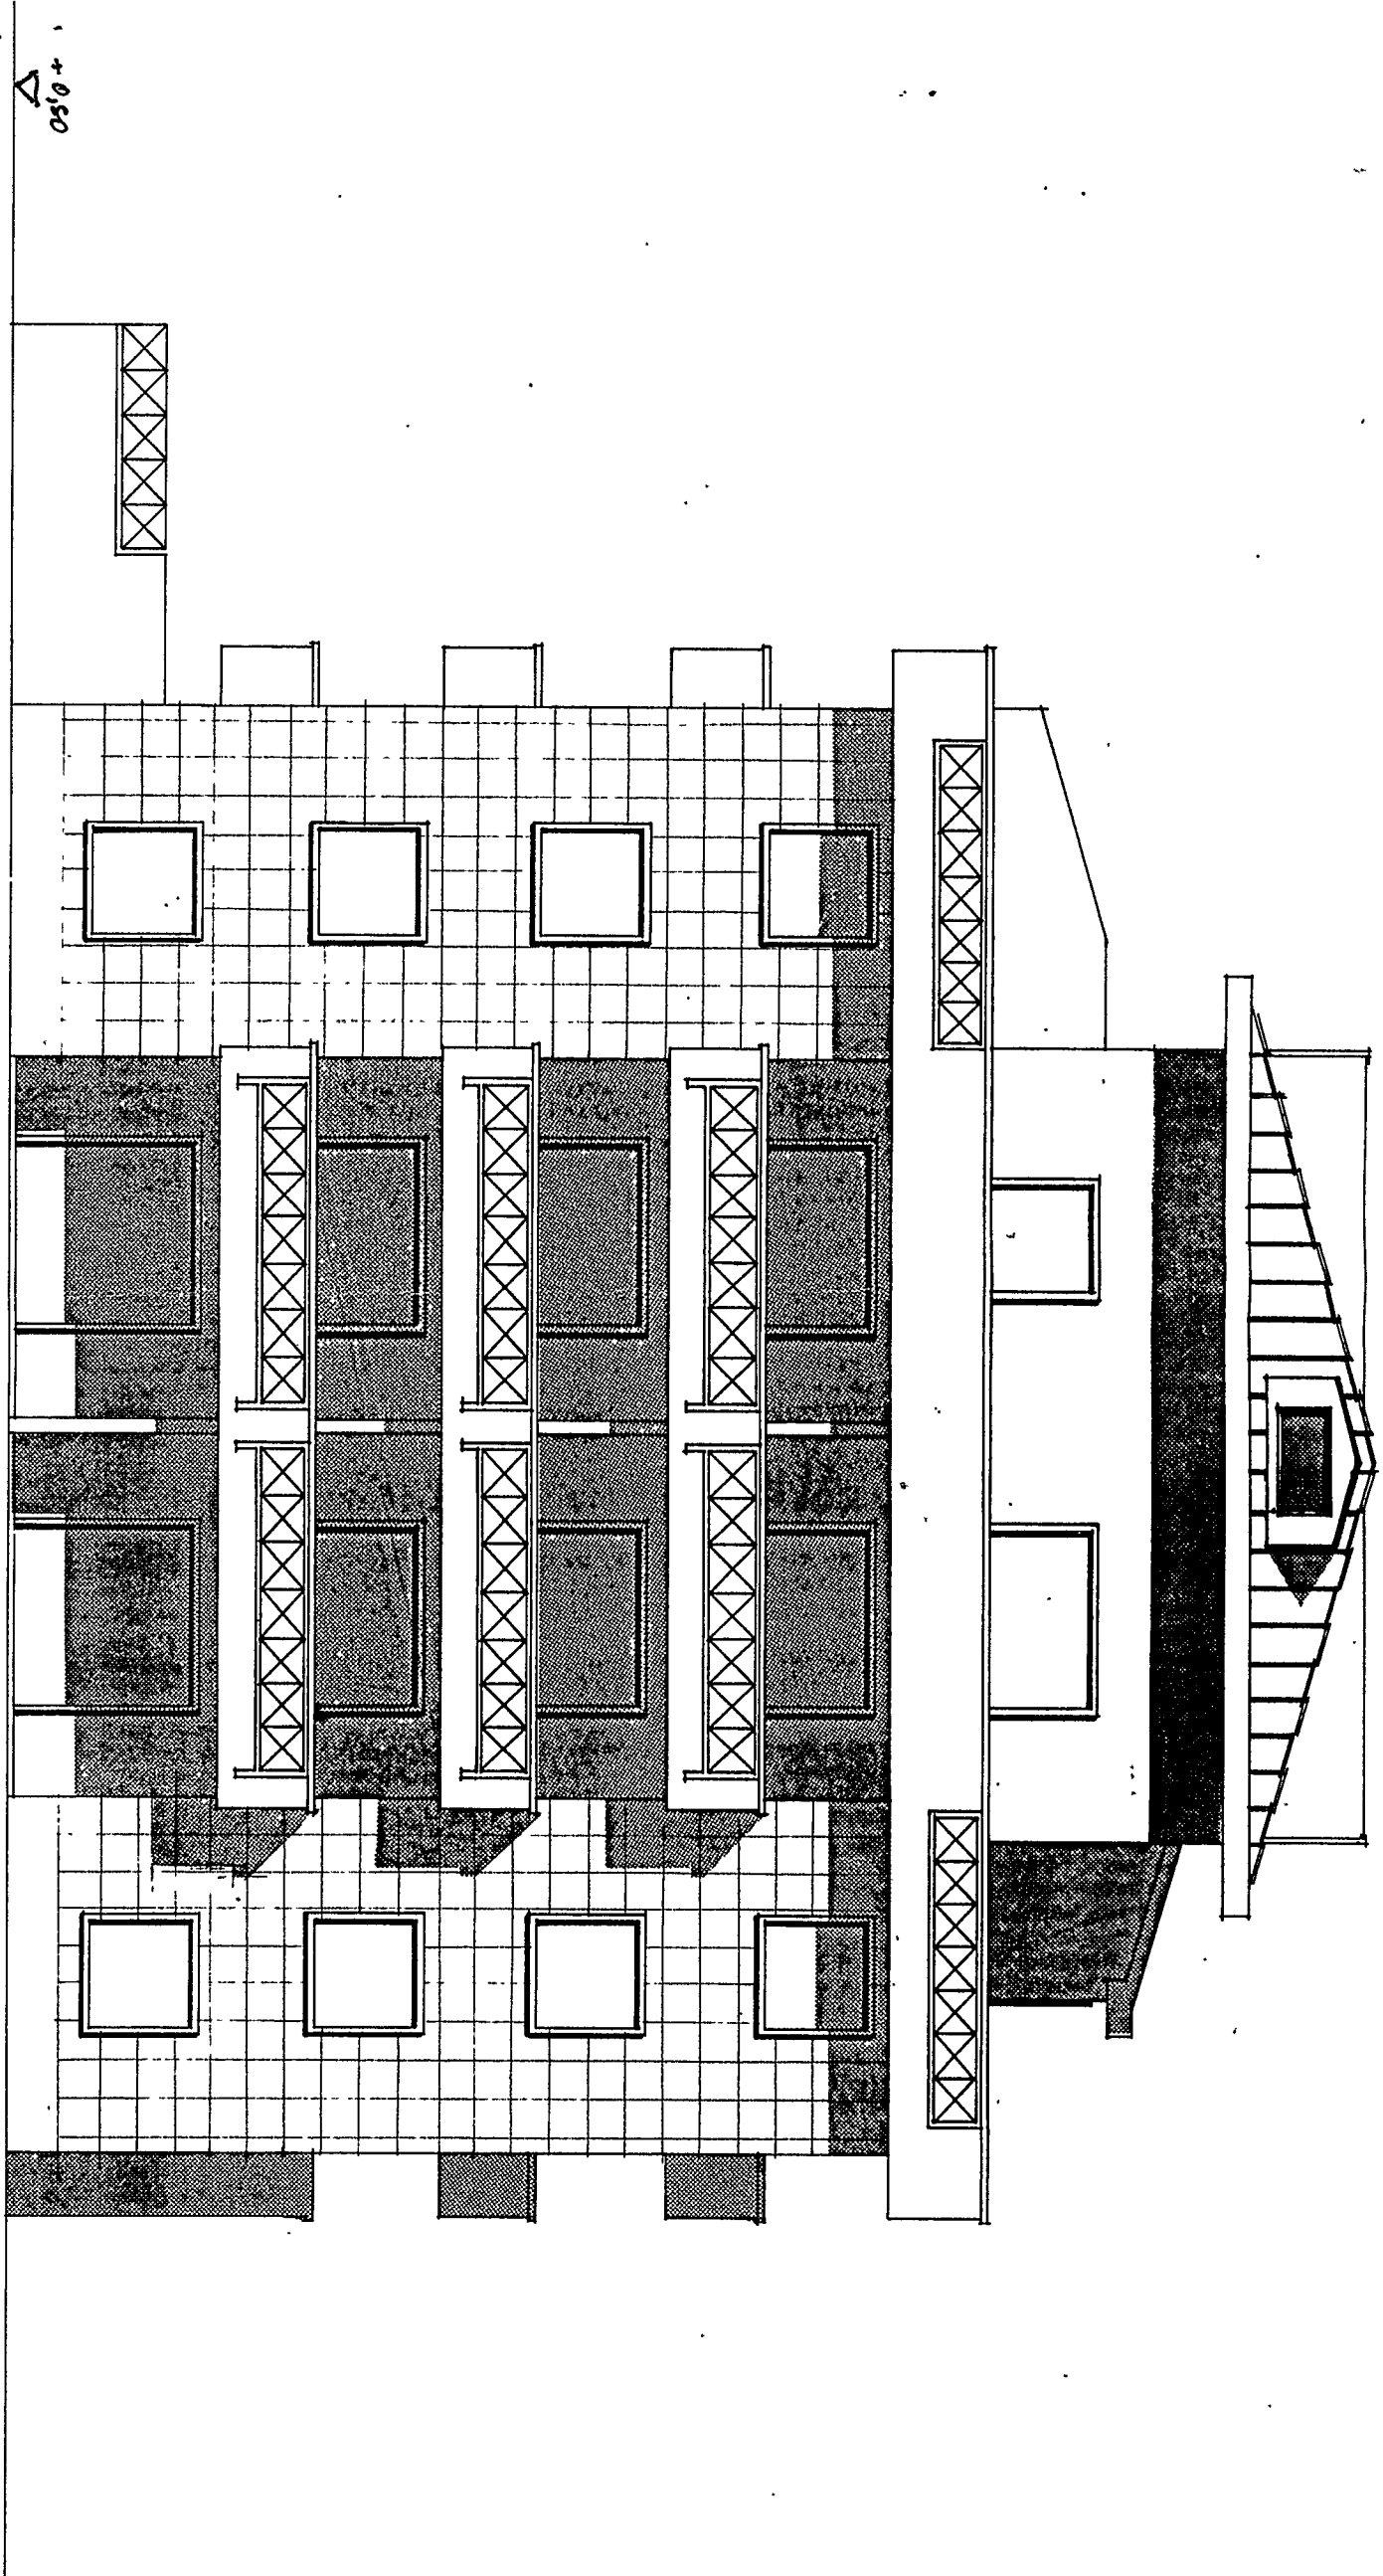


+0,50
da terreno originario
2/4


PROSPETTO 3.



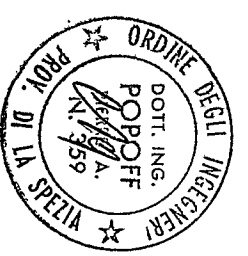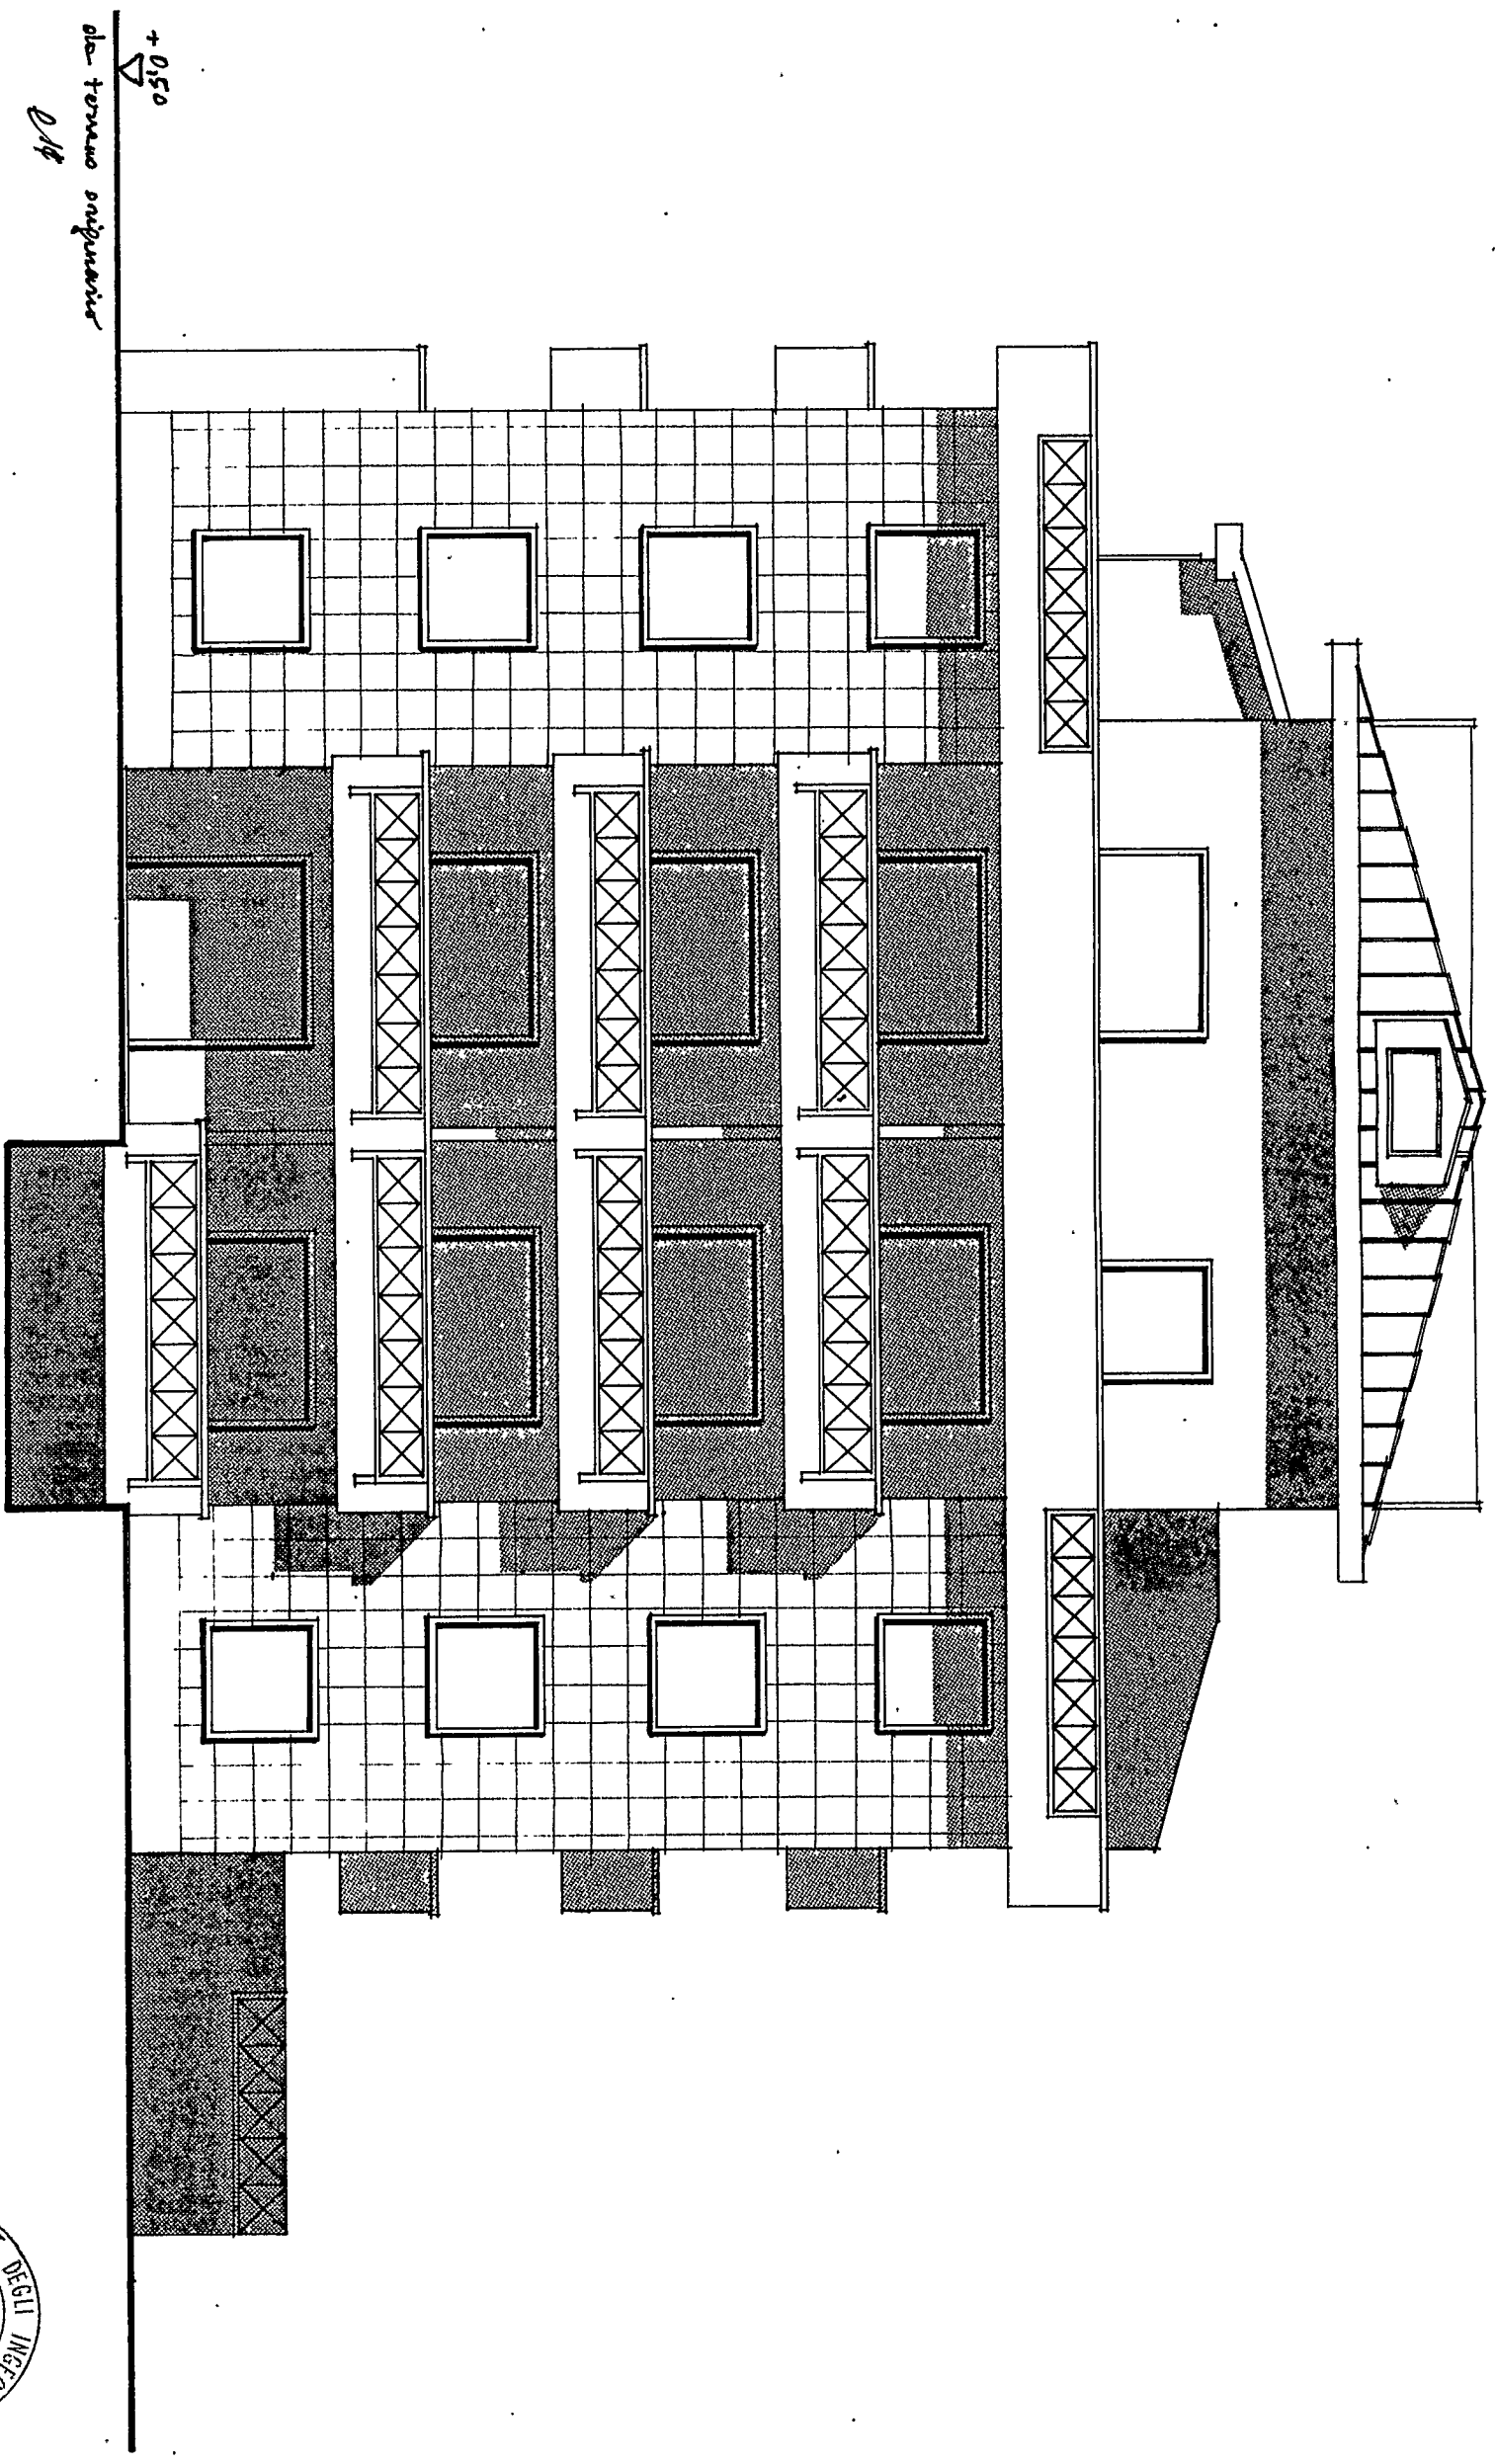

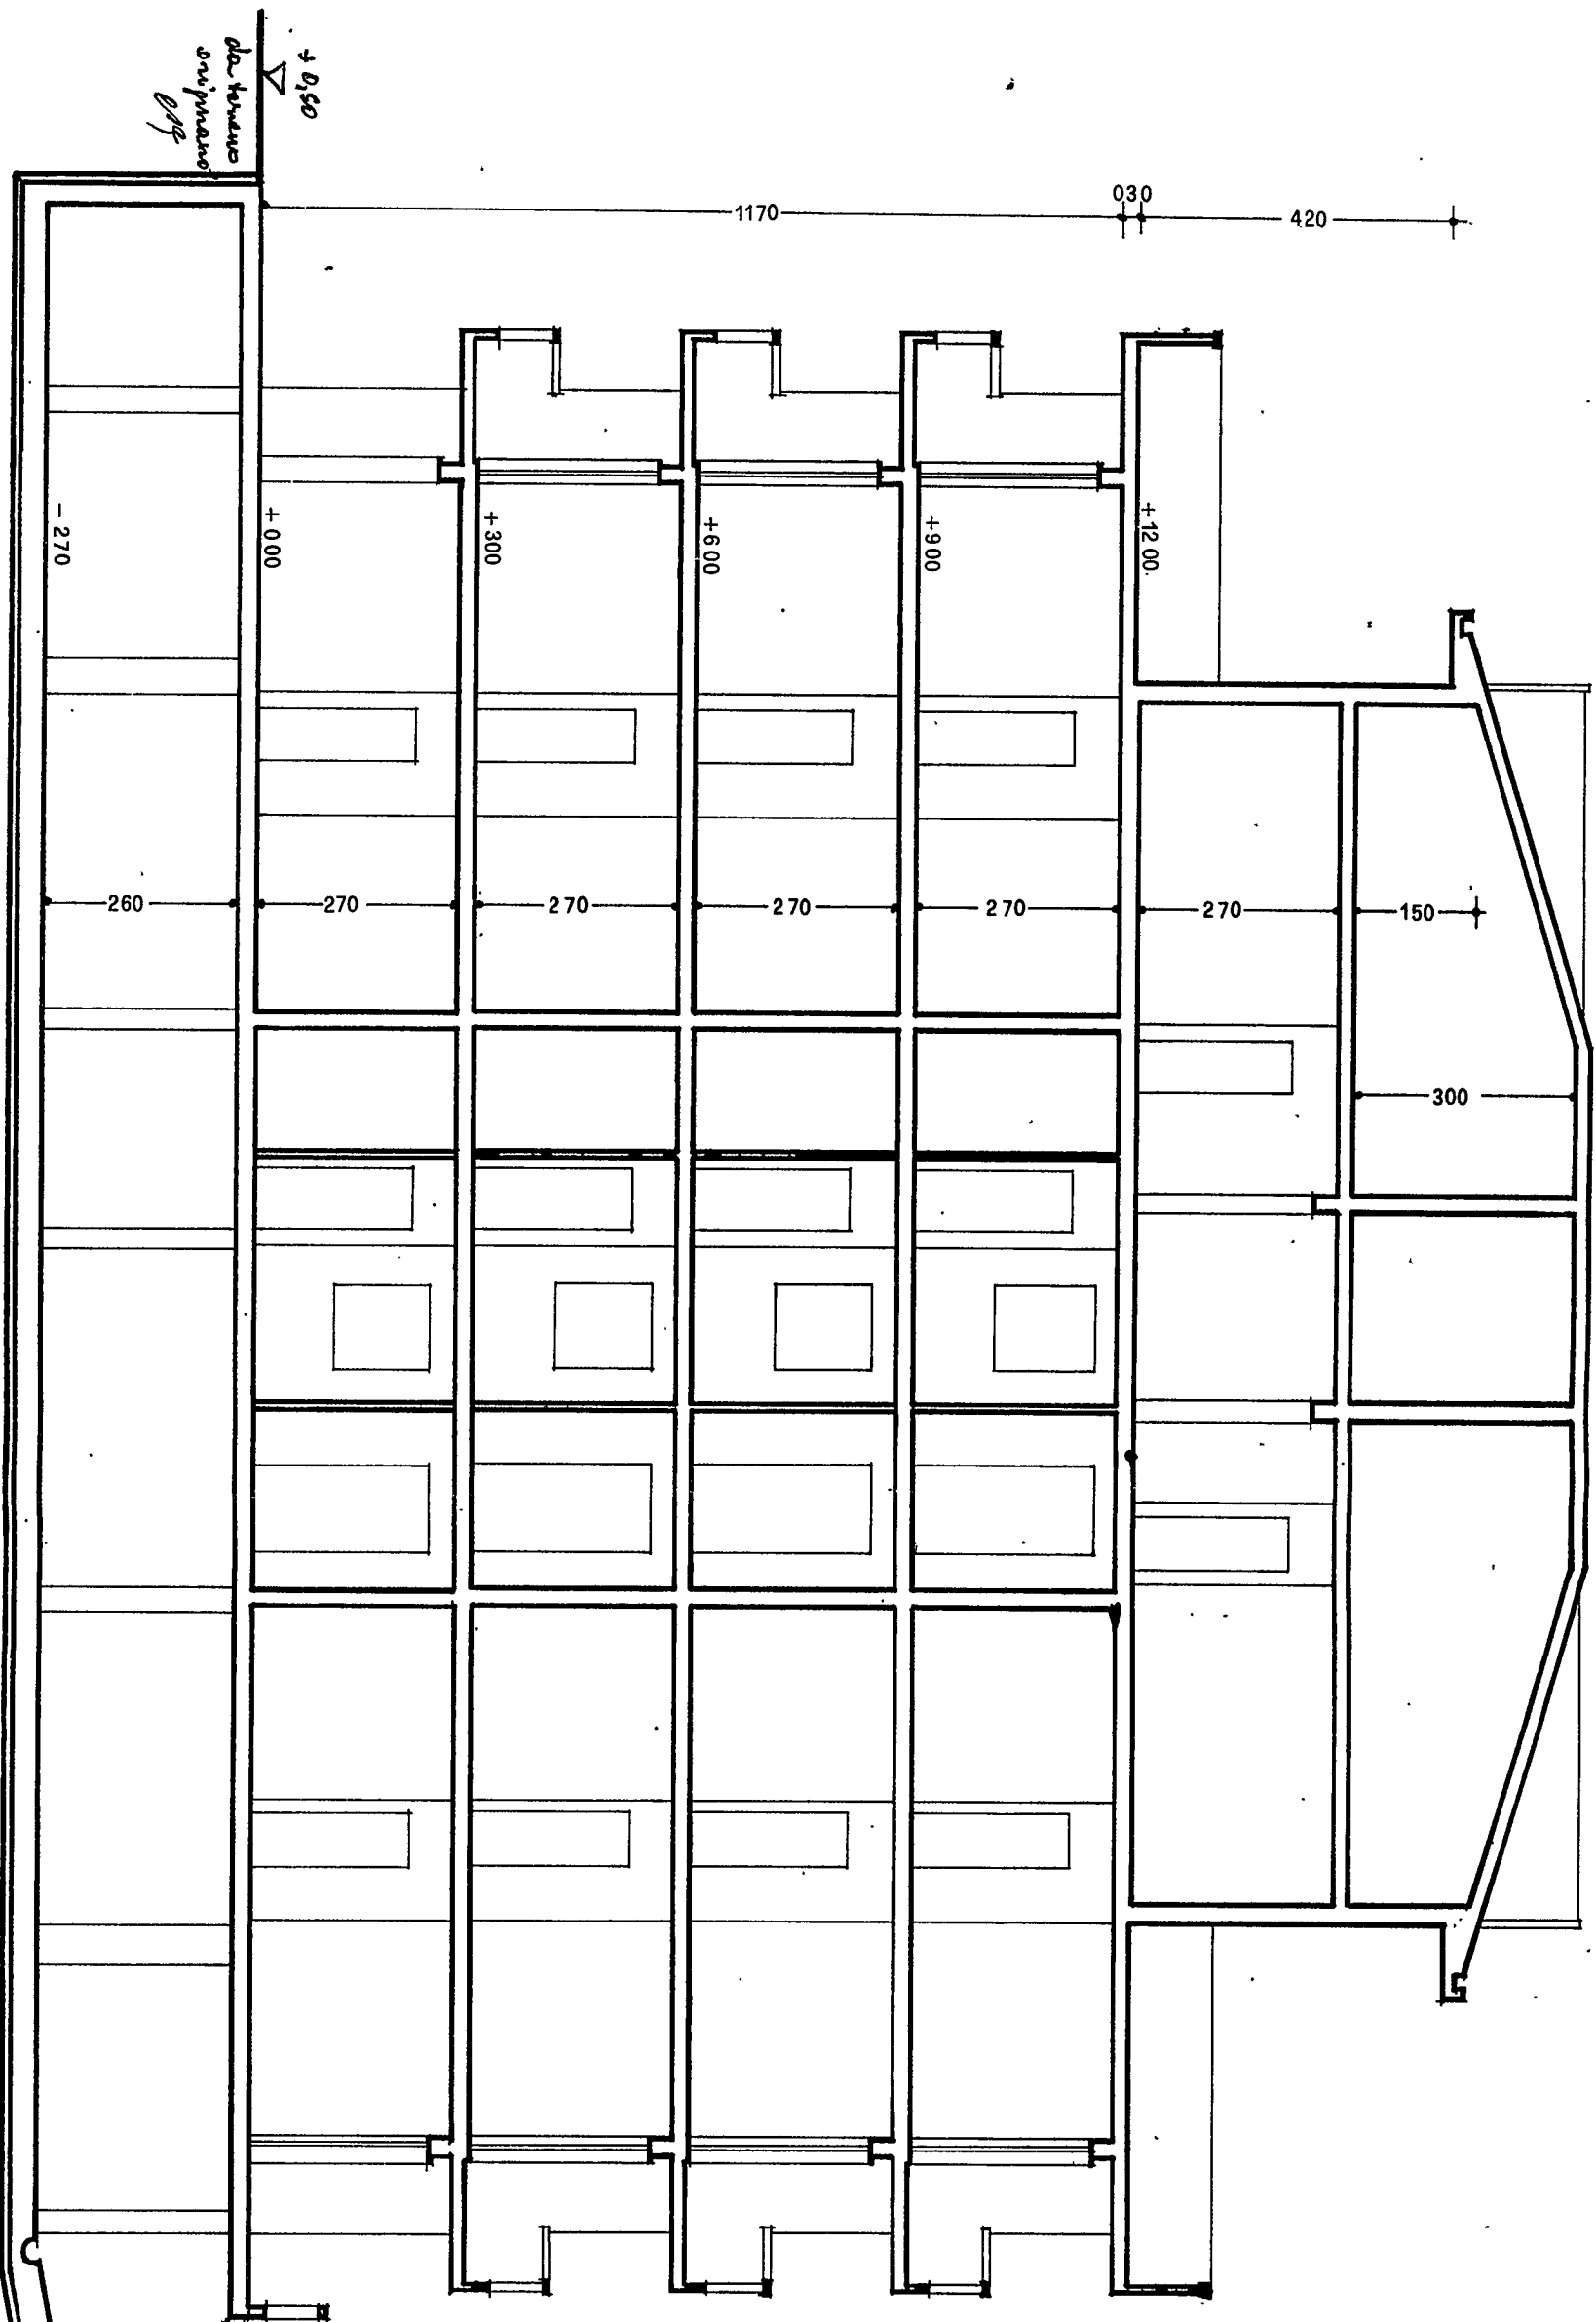

SEZIONE AA'

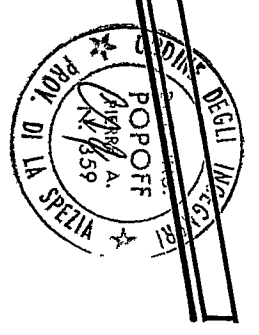

19 GIU 1991

