




STUDIO ORSANMICHELE

arch. Bernardo Bernardi
arch. Claudio Baudone
arch. Germana Torelli

L.no della Zecca Vecchia n.28
50122 Firenze, Italia
tel. 055.2345504 - 2346442
fax 055.243085
bernaber@tin.it

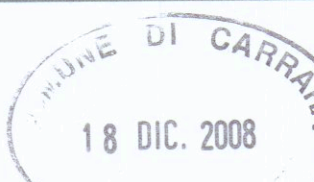


COSTRUZIONE IN COMUNE DI CARRARA	VIA VIA VERDI - Carrara Centro	N° 7	CODICE DISEGNO PBE
TITOLO RESTAURO DEL PALAZZO BINELLI - EX SEDE DELLA BANCA D'ITALIA VARIANTE ALLA DIA N.568/06 PER L'ESECUZIONE DI SCALA DI EMERGENZA INTERNA ED ADEGUAMENTO ALLA NORMATIVA ANTINCENDIO	CATEGORIA	DISEGNO N° 02 S	SIGLA
TAVOLA STATO SOVRAPPOSTO - SEZIONI		SCALA 1:100	

REV.	DATA	NOTE	DISEGNATO
	07.05.2008	SETTIMA EDIZIONE	GORI


progetto esecutivo :
Arch. Bernardo Bernardi

direzione dei lavori :
Arch. Bernardo Bernardi

committenza:
FONDAZIONE CASSA DI RISPARMIO
DI CARRARA.

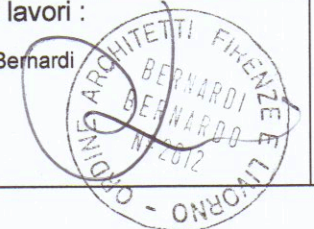

SEZIONE LONGITUDINALE (AA') STATO SOVRAPPOSTO

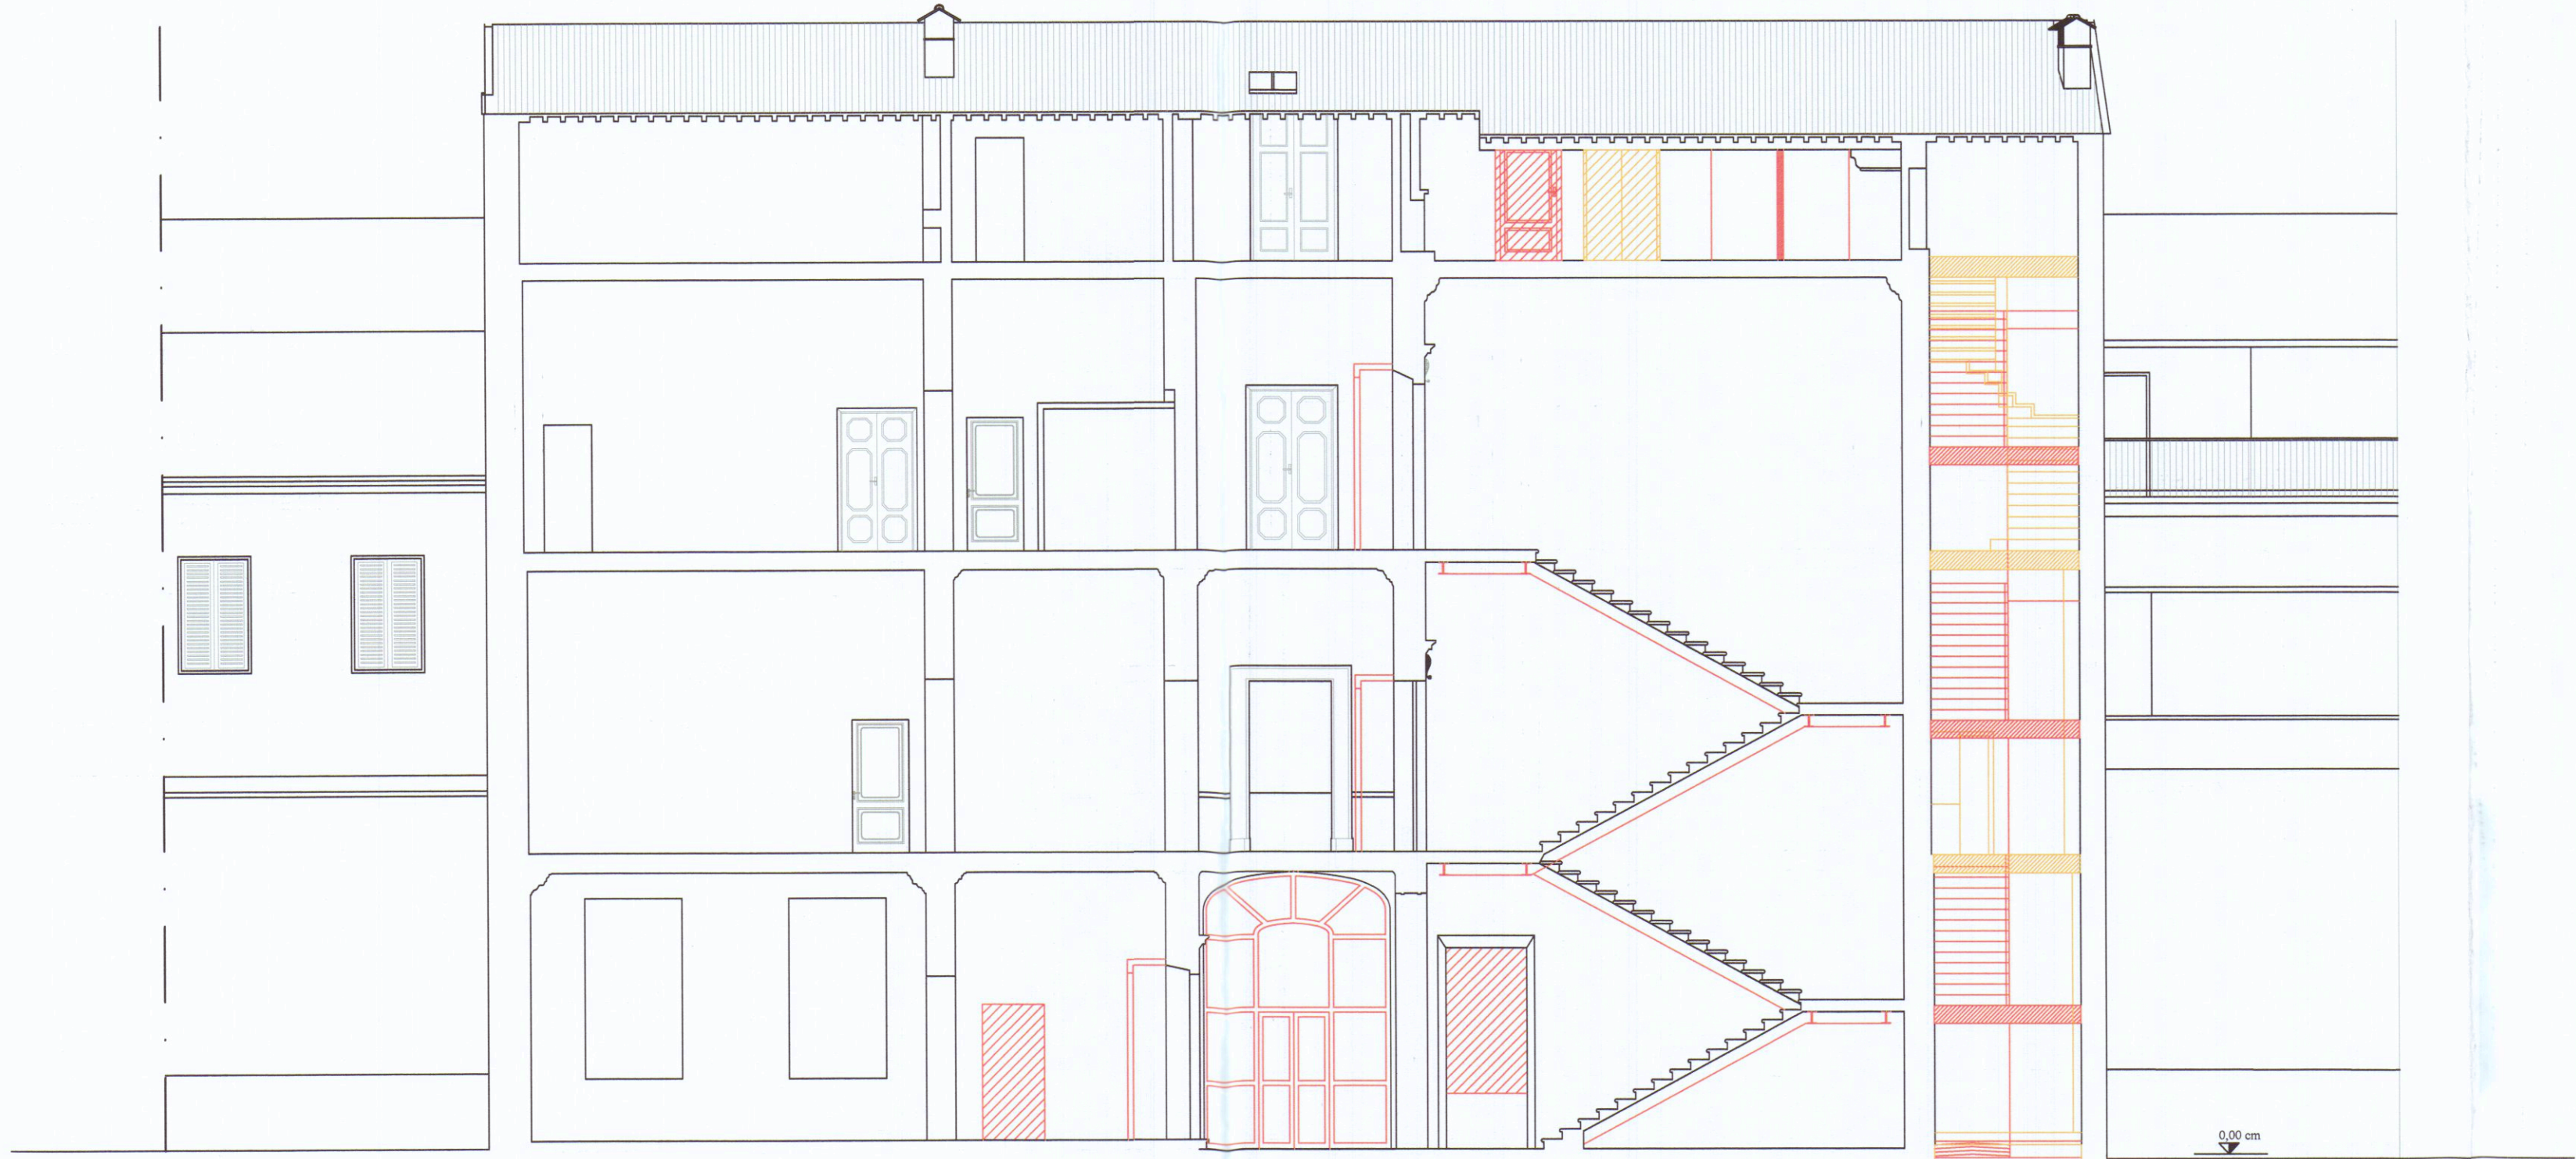

SEZIONE TRASVERSALE (BB') STATO SOVRAPPOSTO

