

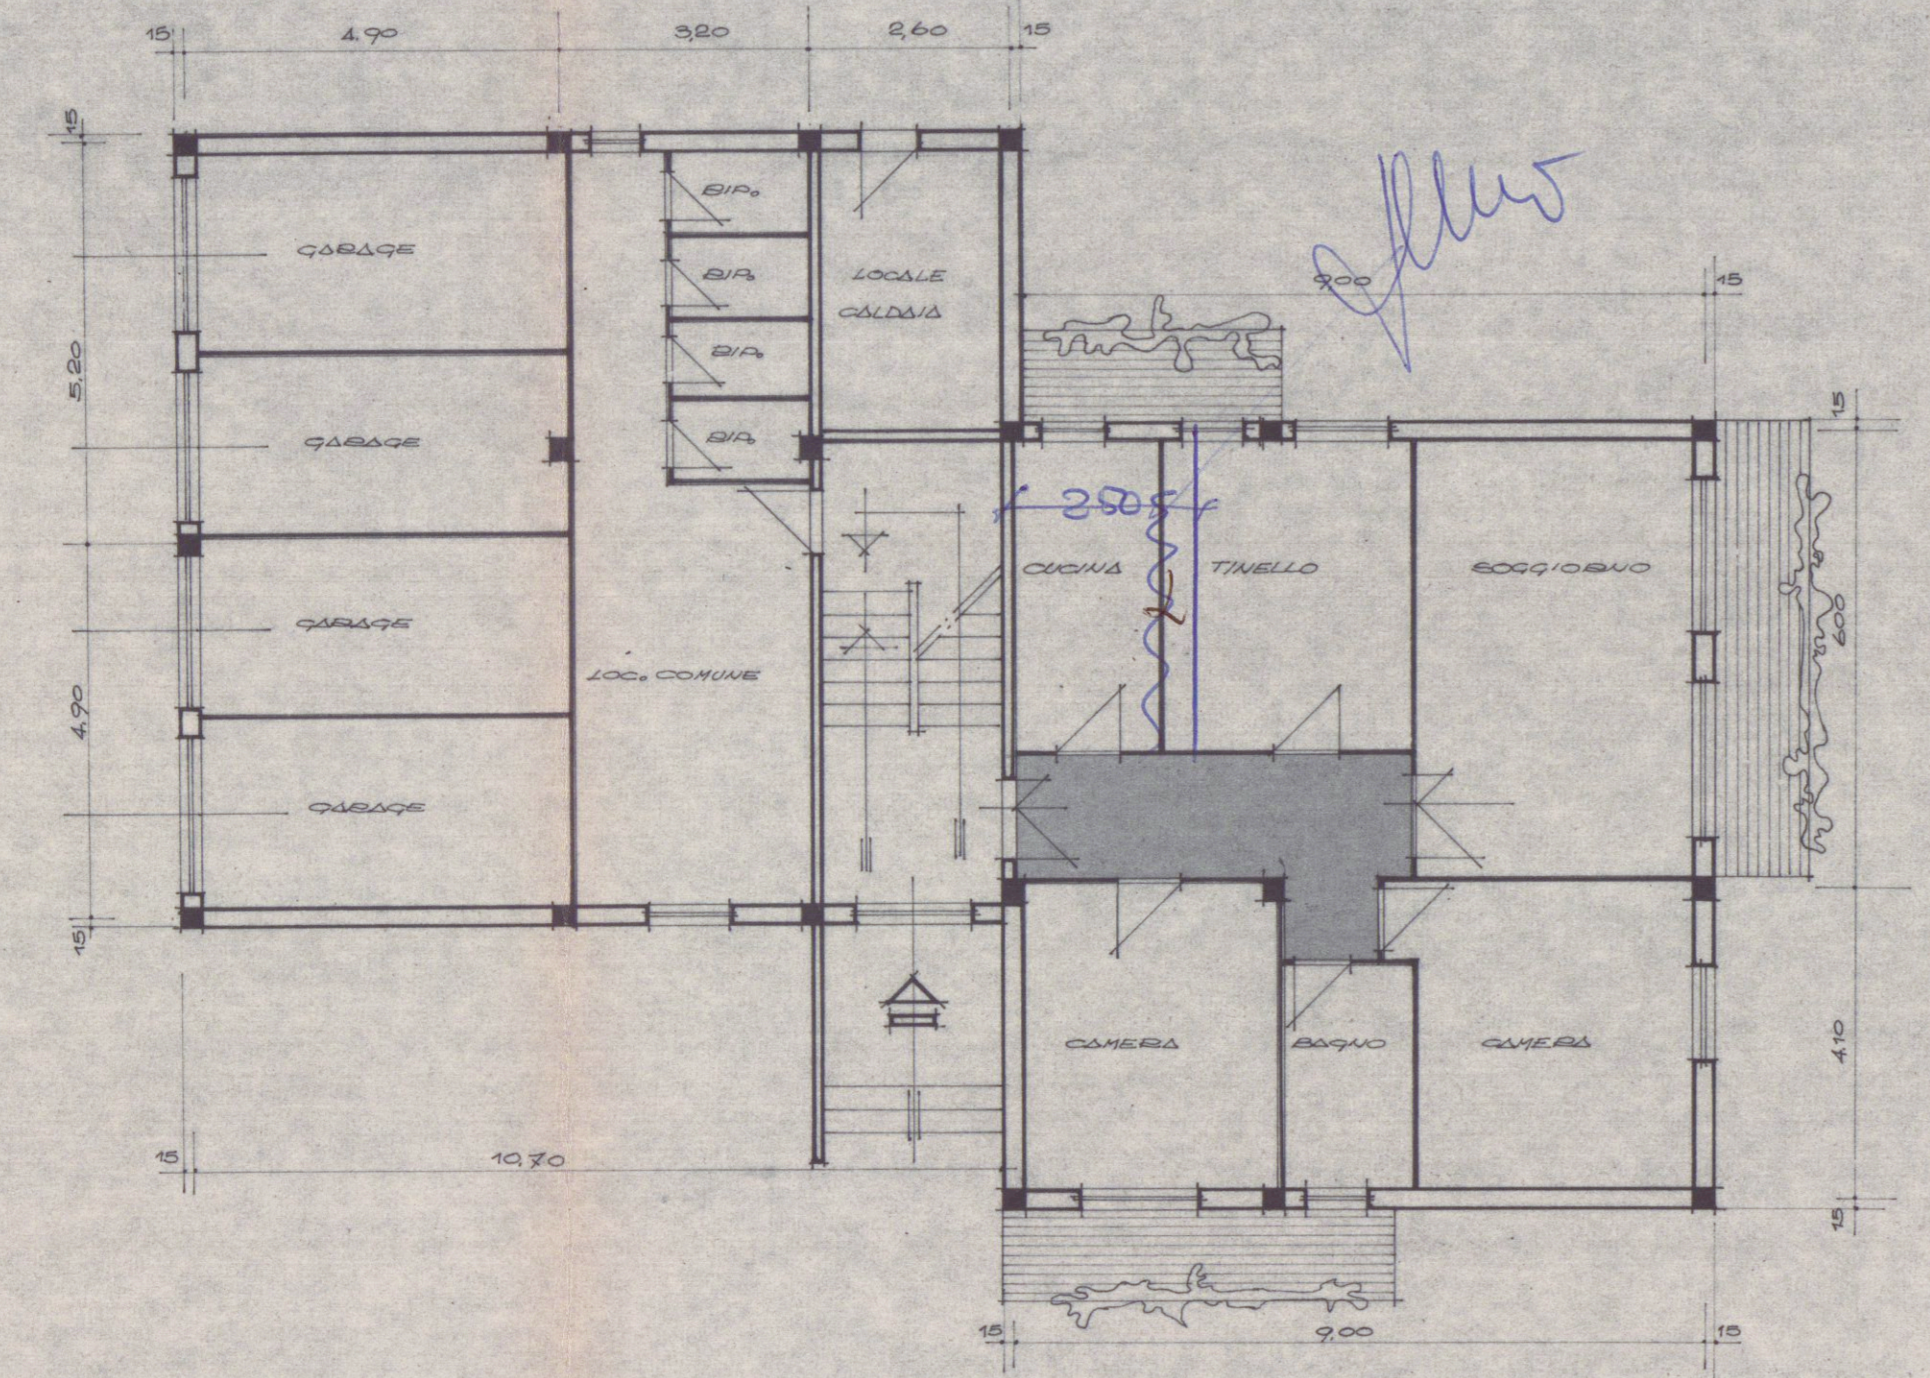



DOTT. FRANCO MENCONI - ARCHITETTO CARRARA - Via M. D'Azeglio, 3 - Tel. 70333		Dott. FRANCO MENCONI ARCHITETTO	
SERRI - VATERONI		01 ED	
opera VILLINO	Oggetto PLANIMETRIE PIANTE COBERTURA	data MARZO 69	
scala 1:100	scheda	foglio 12	

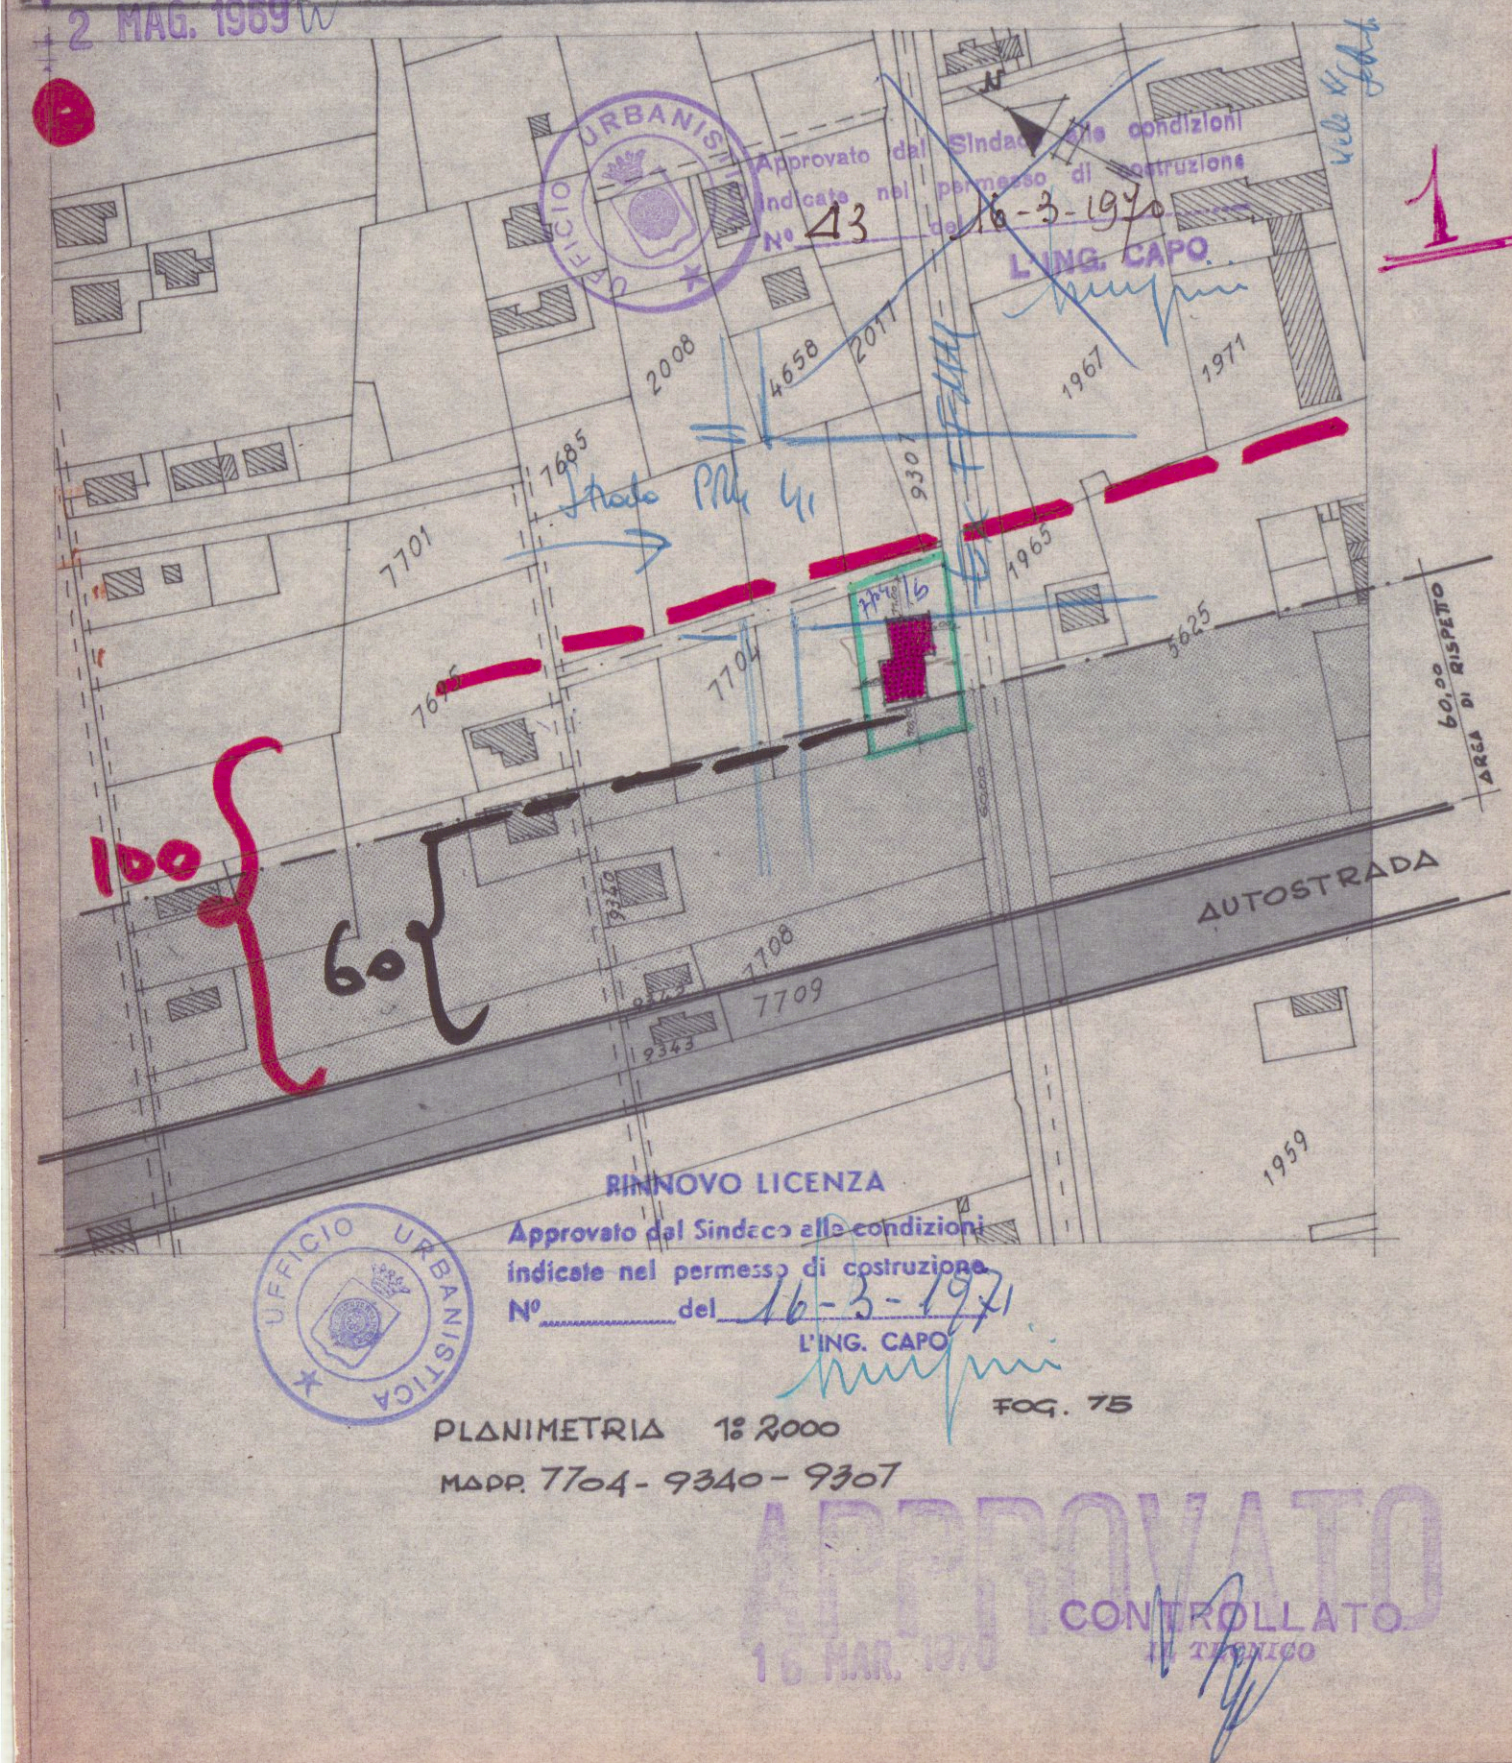

PIANTA PIANO TERRA

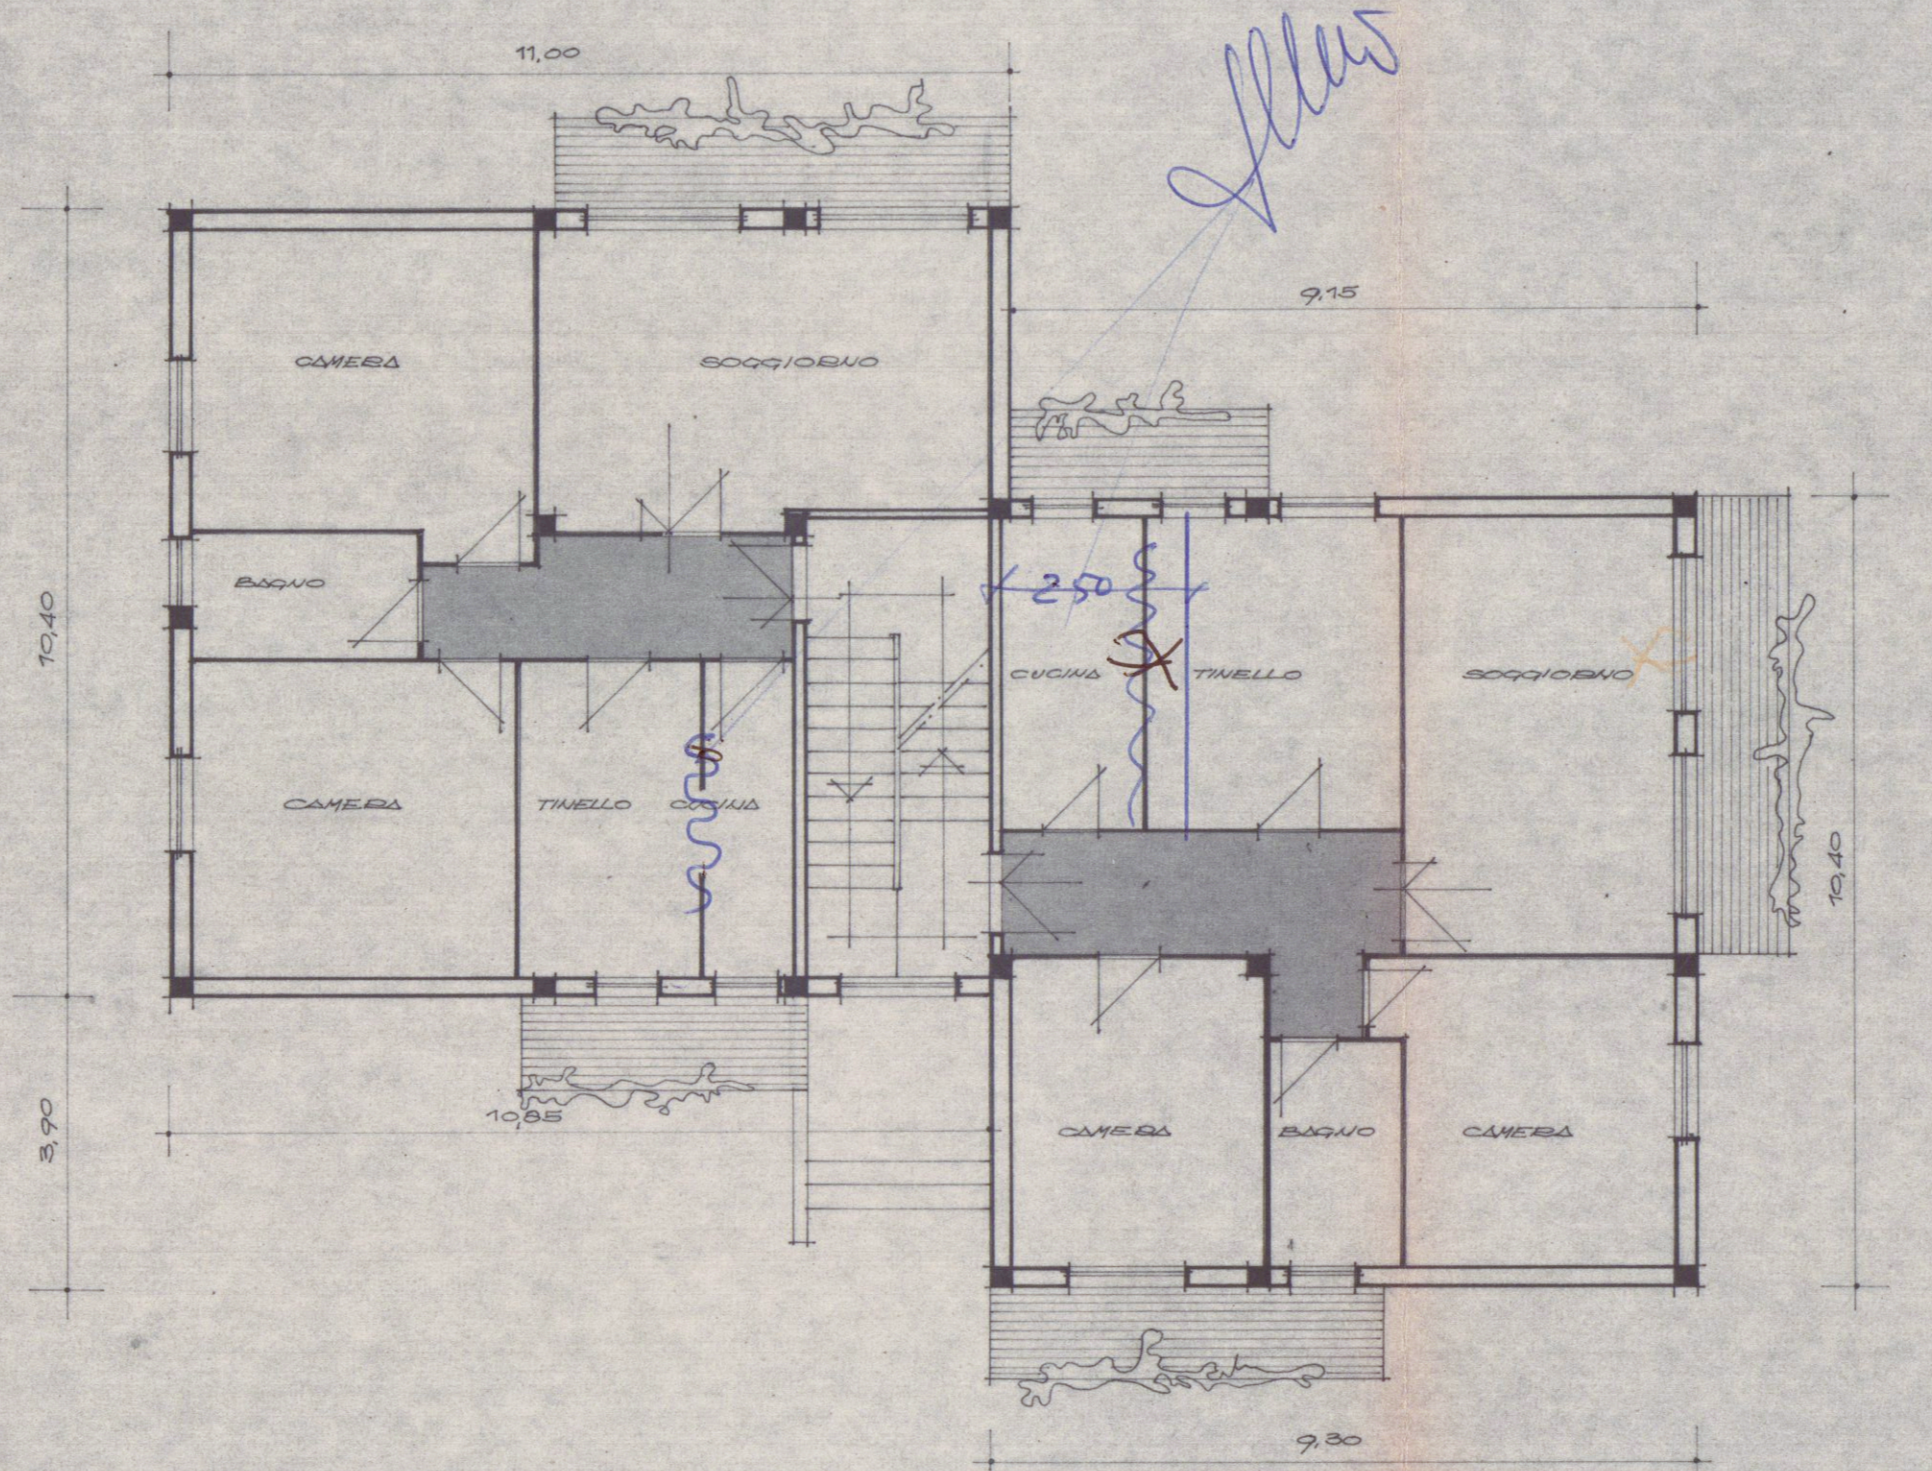

PIANTA PIANO TIPO

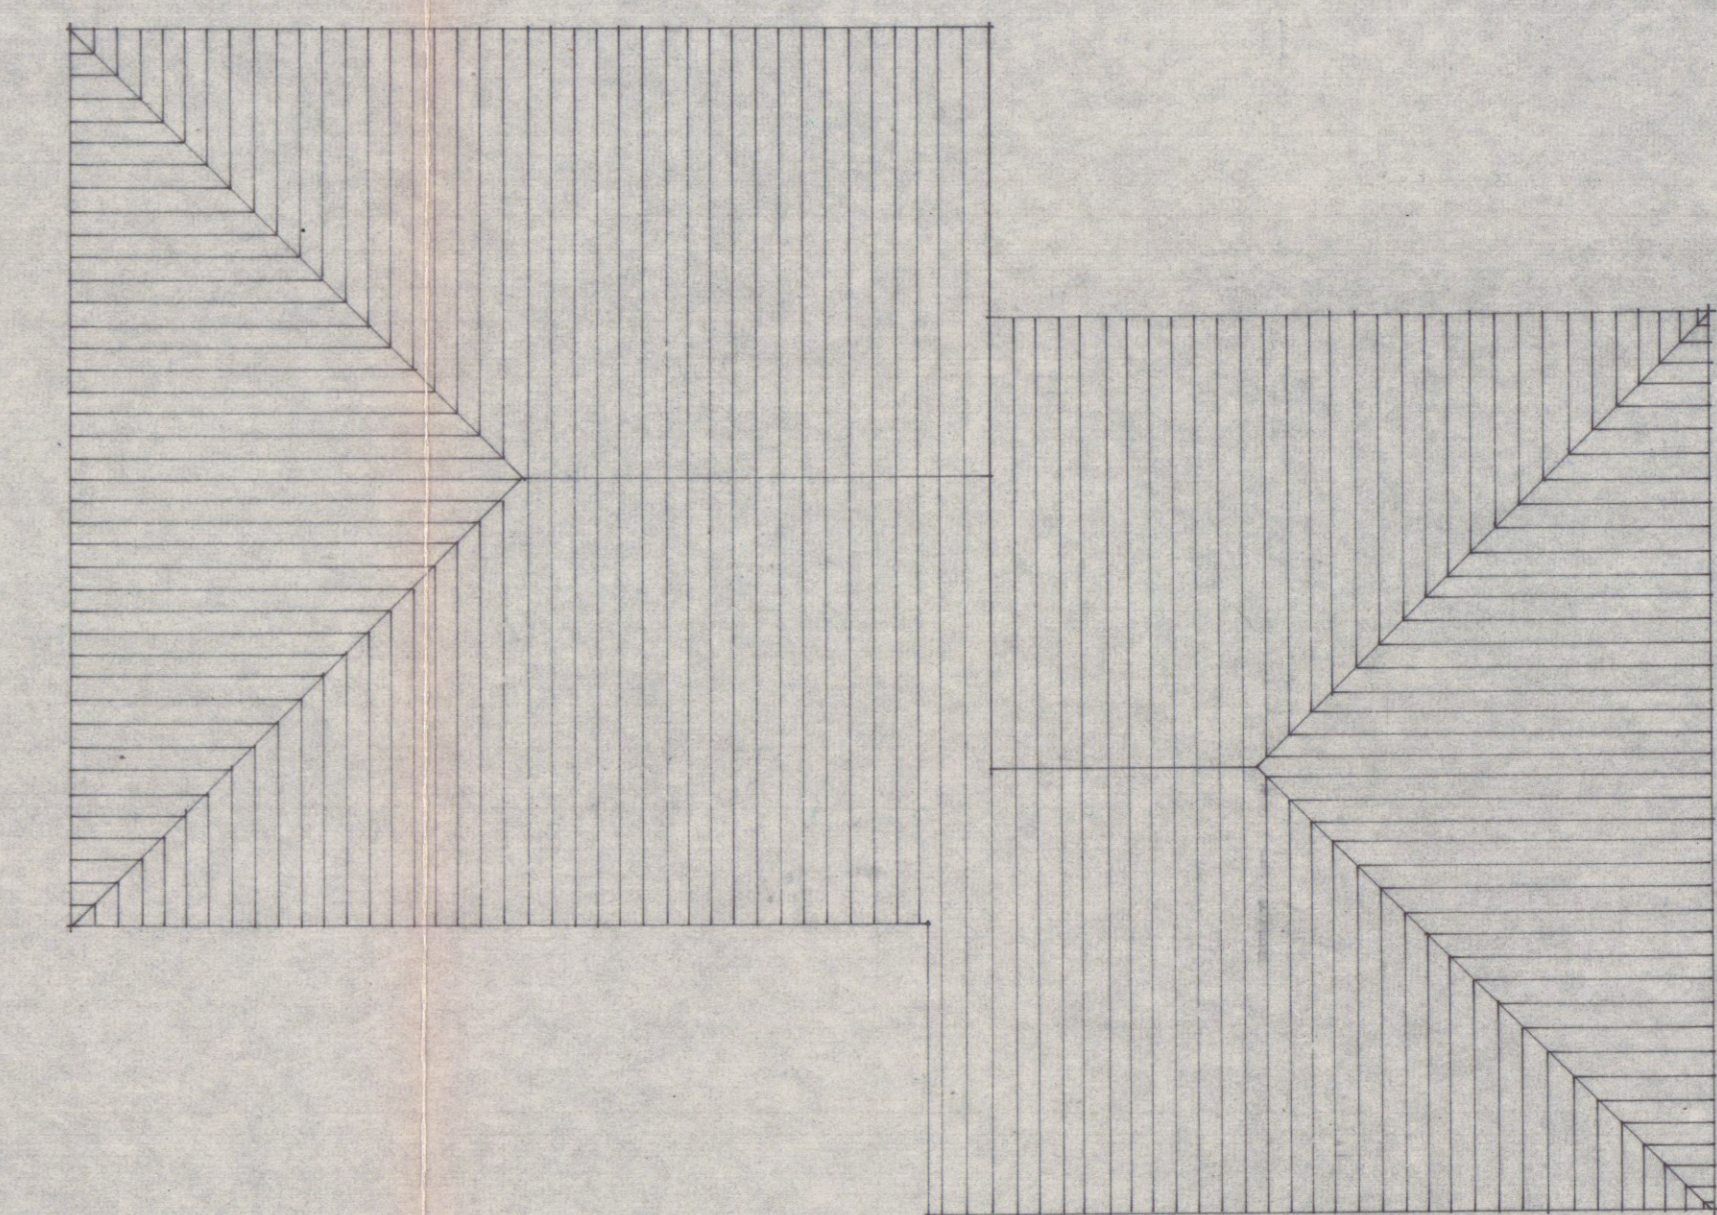

PIANTA COBERTURA

