




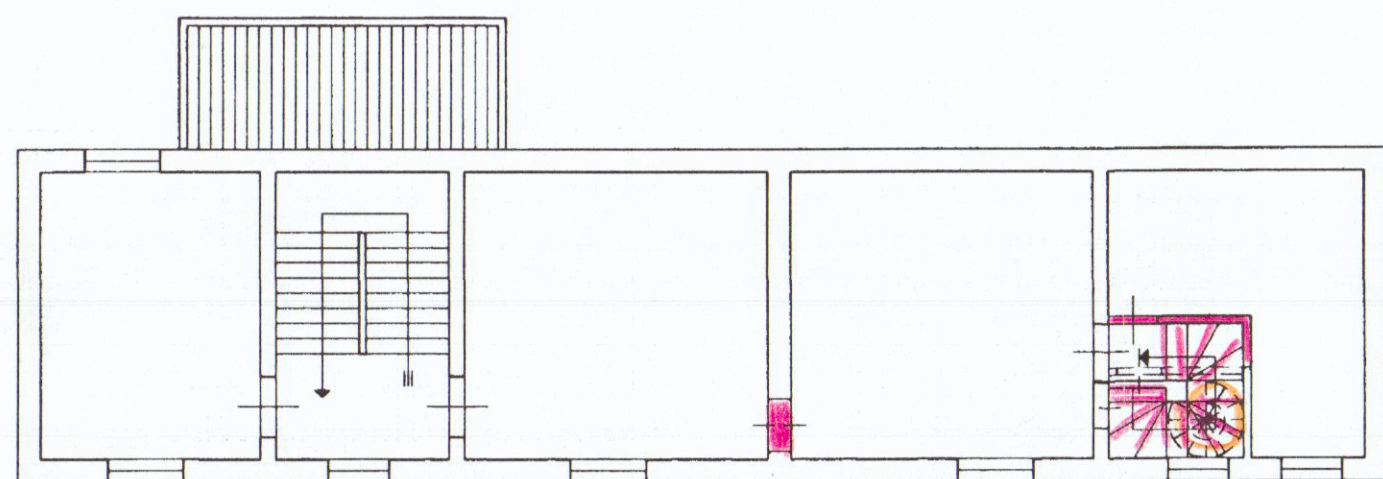


PIANTA PIANO PRIMO

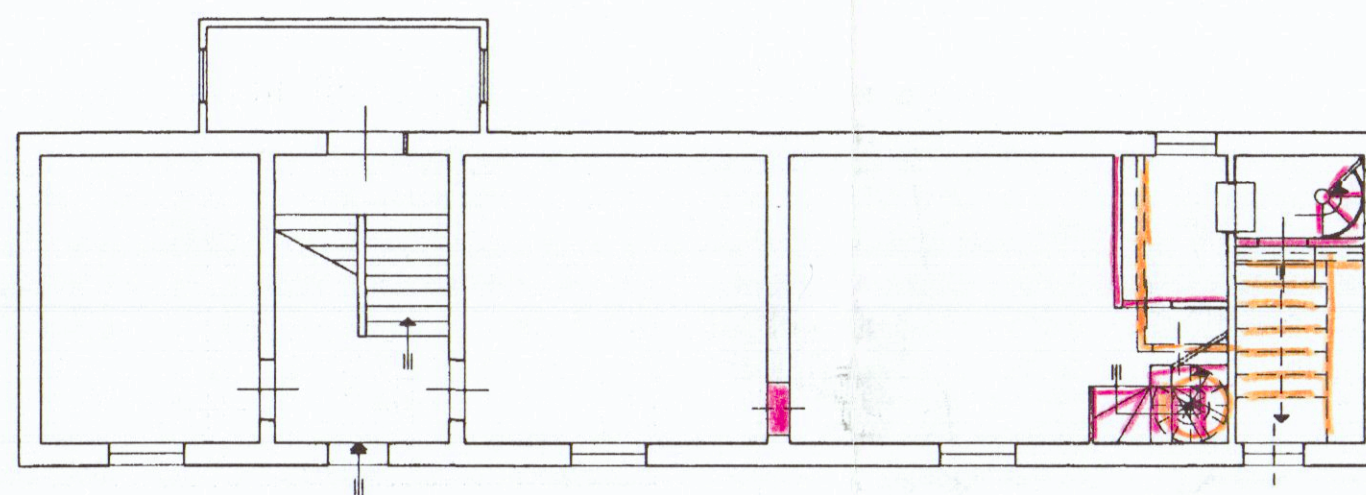

PIANTA PIANO TERRA

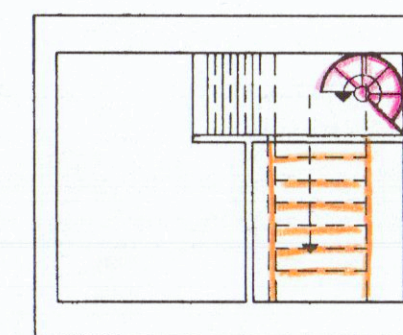


PIANTA PIANO INTERRATO

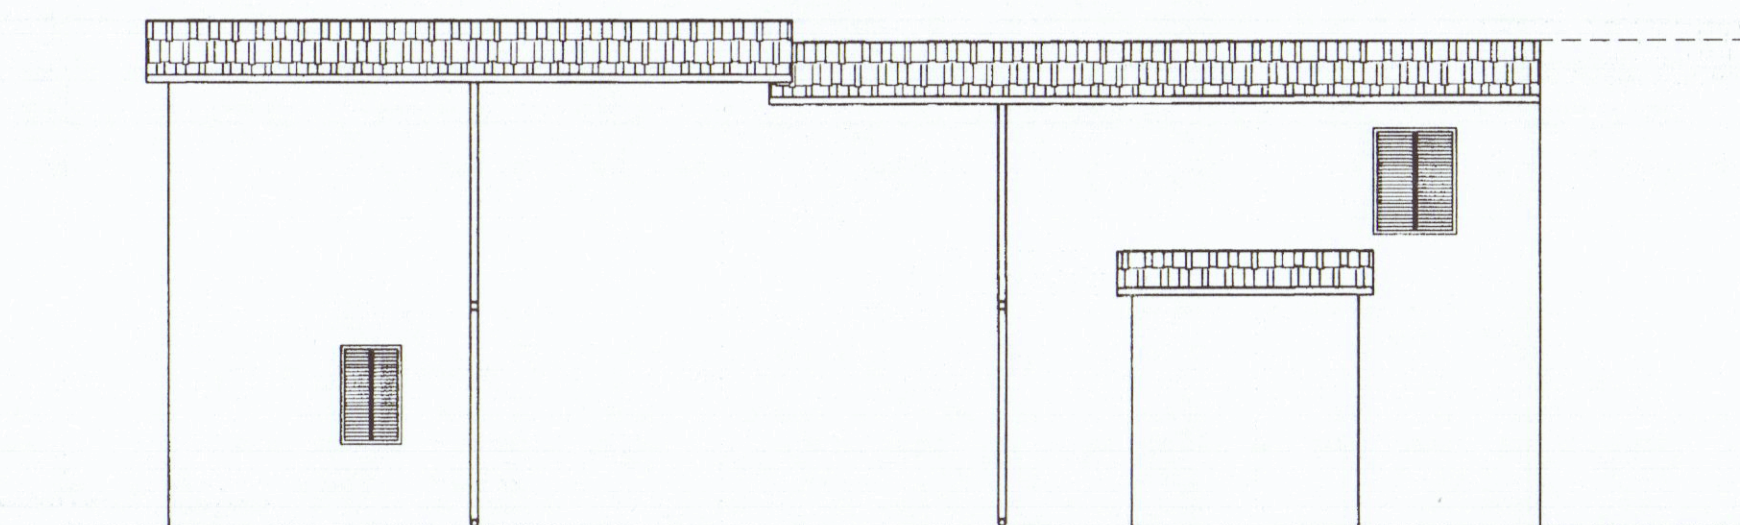


PROSPETTO NORD




PROSPETTO SUD

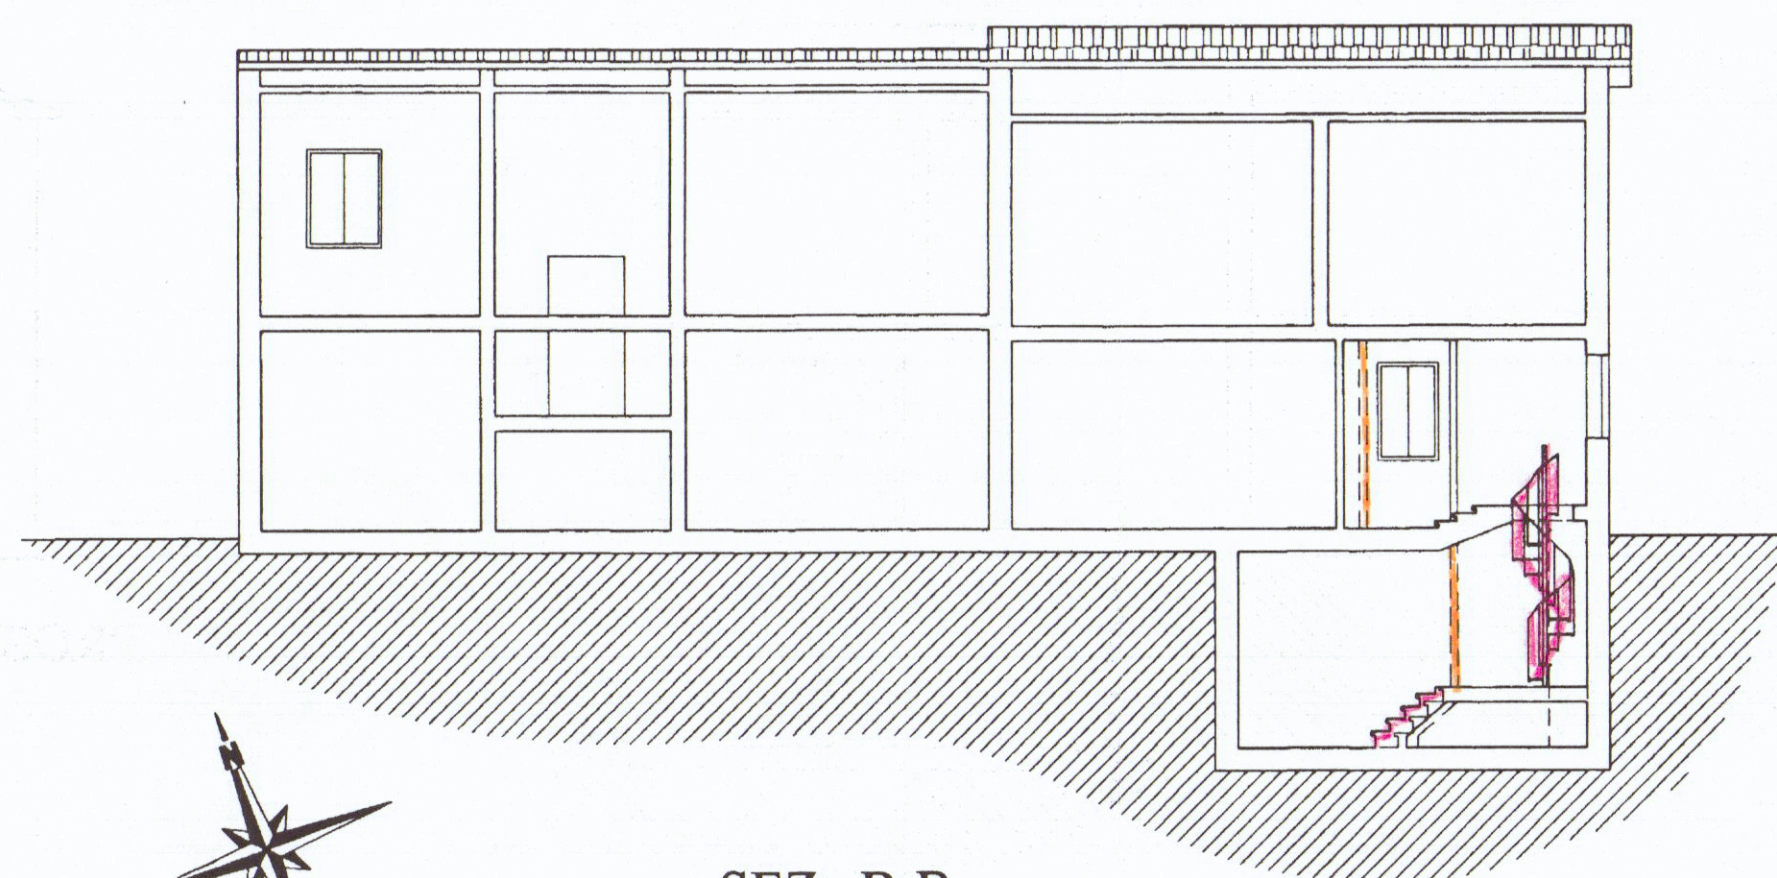


SEZ. B-B

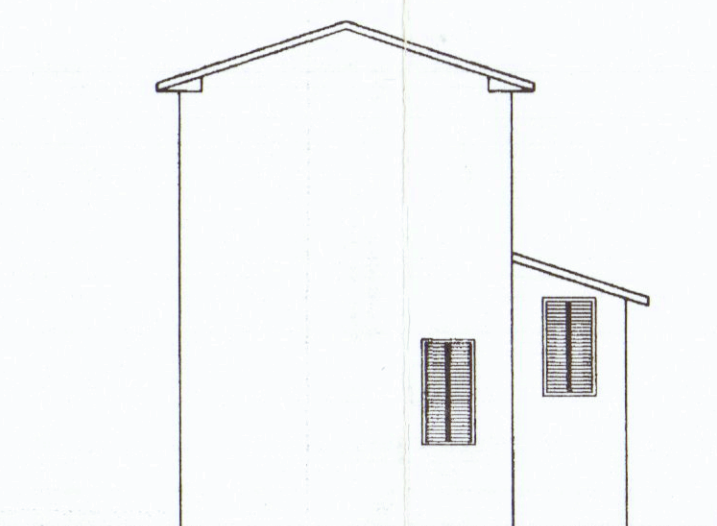

PROSPETTO NORD-EST

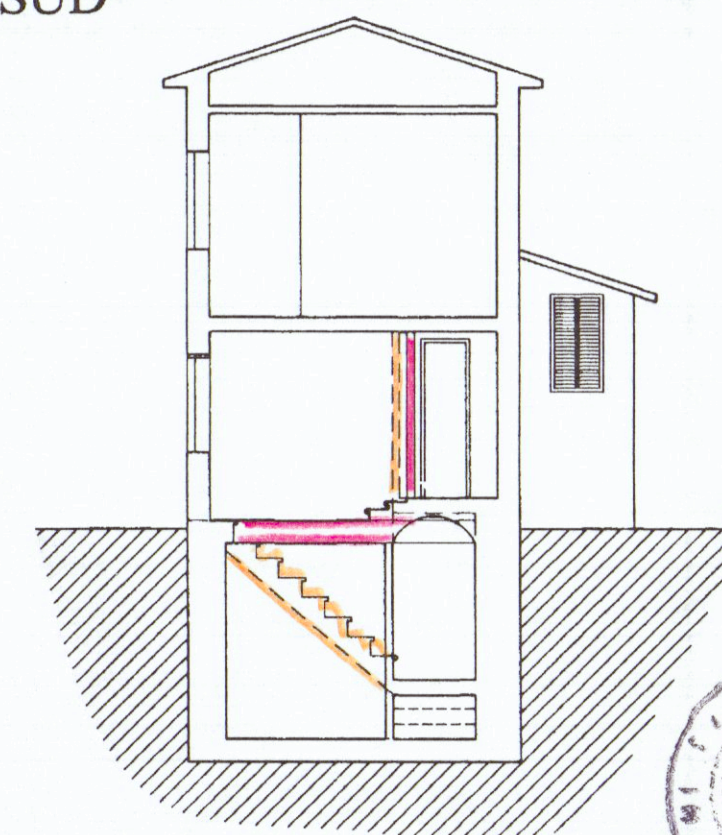


SEZ. A-A

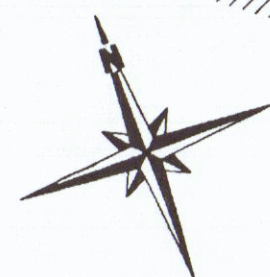

ORIENTAMENTO

DEMOLIZIONI
NUOVE COSTRUZIONI

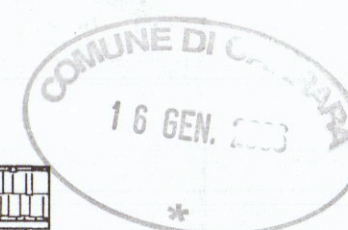

Geom. EMANUELE BORDIGONI Via Groppini n. 5 CARRARA - Tel. 0585/777634

TAVOLA 3	PROGETTO	NOTE
SCALA 1/100	D.I.A. PER MANUTENZIONE STRAORDINARIA FRAZIONAMENTO E RISANAMENTO CONSERVATIVO DI IMMOBILE POSTO IN CARRARA VIA CARRIONA	
	STATO SOVRAPPOSTO	DATA GENNAIO 2006
	COMMITTENTE: BOTTIGLIERI IRENE	