


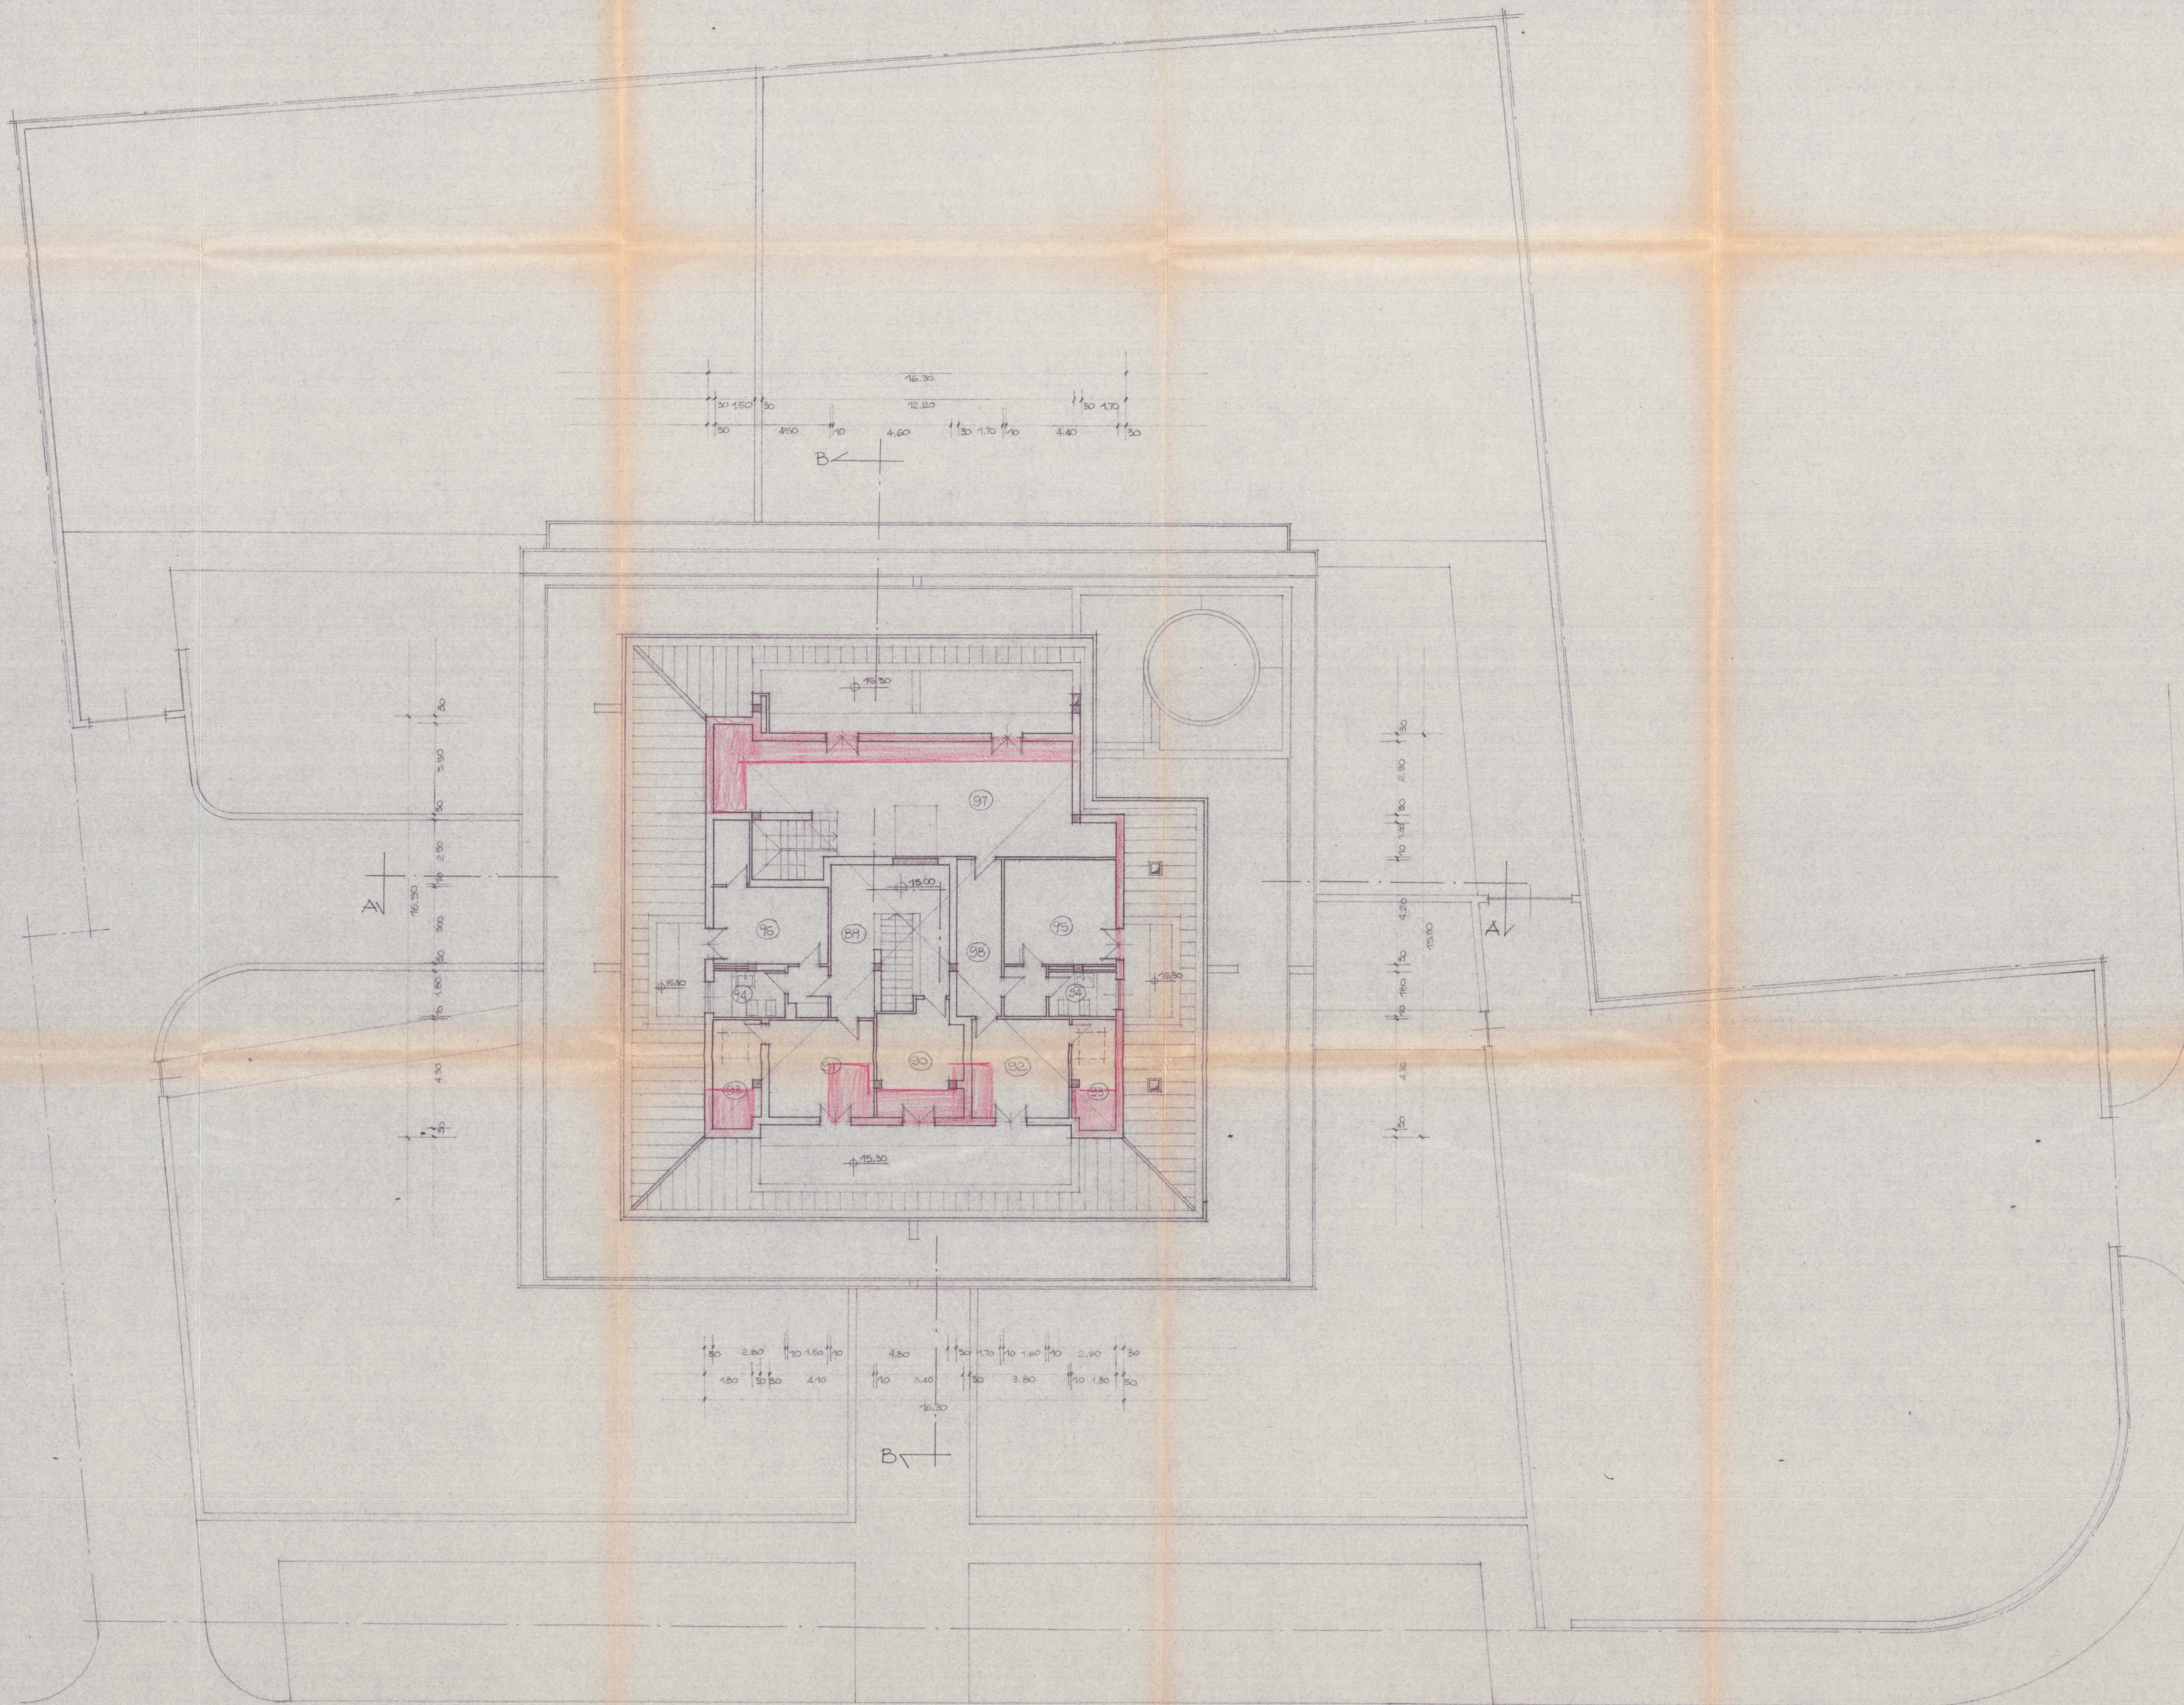

LAVORO: VARIANTE IN CORSO D'OPERA AL PROGETTO DI EDIFICIO PER CIVILE ABITAZIONE DA COSTRUIRSI IN MARINA DI CARRARA VIA M. POLO SU TERRENO DI PROPRIETA' DELLA SOC. IMI. CASABELLA SRL, DISTINTO IN CATASTRO AL FOGLIO 104, MAPPE 698 E 547, CONCESSIONE EDILIZIA N. 407/1980.		TAV. 8		FABBRICATO	
PROGETTISTA DOTT. ING. VINCENZO BOSCO					
SCALA: 1:100	PROGETTO VARIANTE	VISTO	DISEGNATORE		
OGGETTO DEL DISEGNO PIANTA PIANO SOTTOTETTO					

DOTT. ING.
BOSCO VINCENZO

VARIANTE

COMUNE DI CARRARA
Ufficio Urbanistica
Esaminato con esito favorevole
dalla Commissione Edilizia Comunale
nella seduta n. 32 del 11/09/91
SINDACO

COMMISSIONE INTERCOMUNALE
BENI AMBIENTALI N. 2
Piantina N. 28 del 4.11.91
Parere favorevole a condizione
Il Presidente

COMMISSIONE INTERCOMUNALE
BENI AMBIENTALI N. 2
Piantina N. 28 del 4.11.91
Parere favorevole a condizione
Il Presidente