
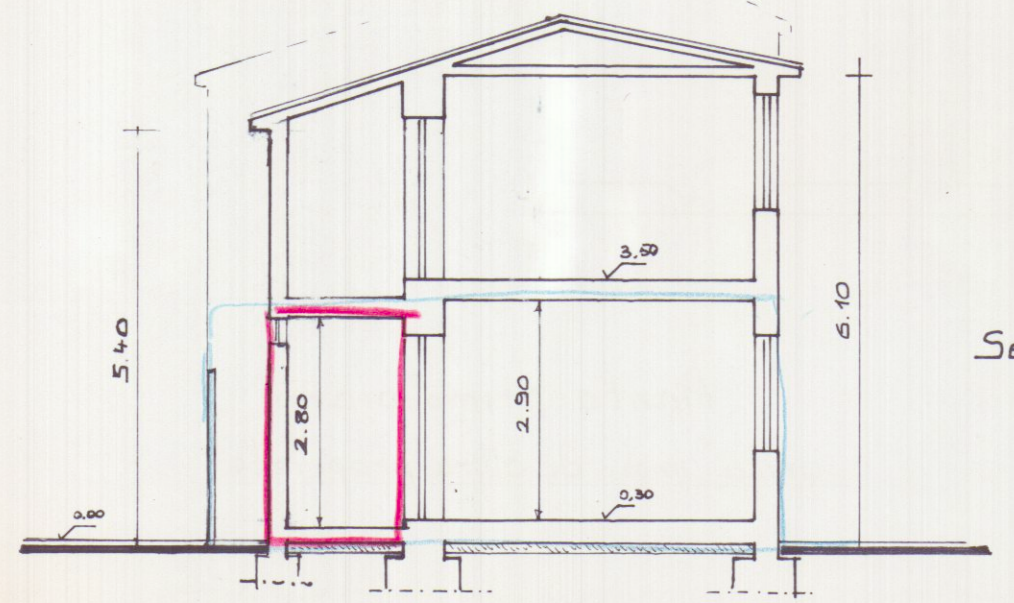


Schema sup. e volumi

1) $ml. (2,00 + 1,70) \frac{1}{2} \cdot m. 3,00 = mq. 5,55$
 $mq. 5,55 \cdot m. 2,80 = mc. 15,54$




Pianta con nuova situazione di progetto.

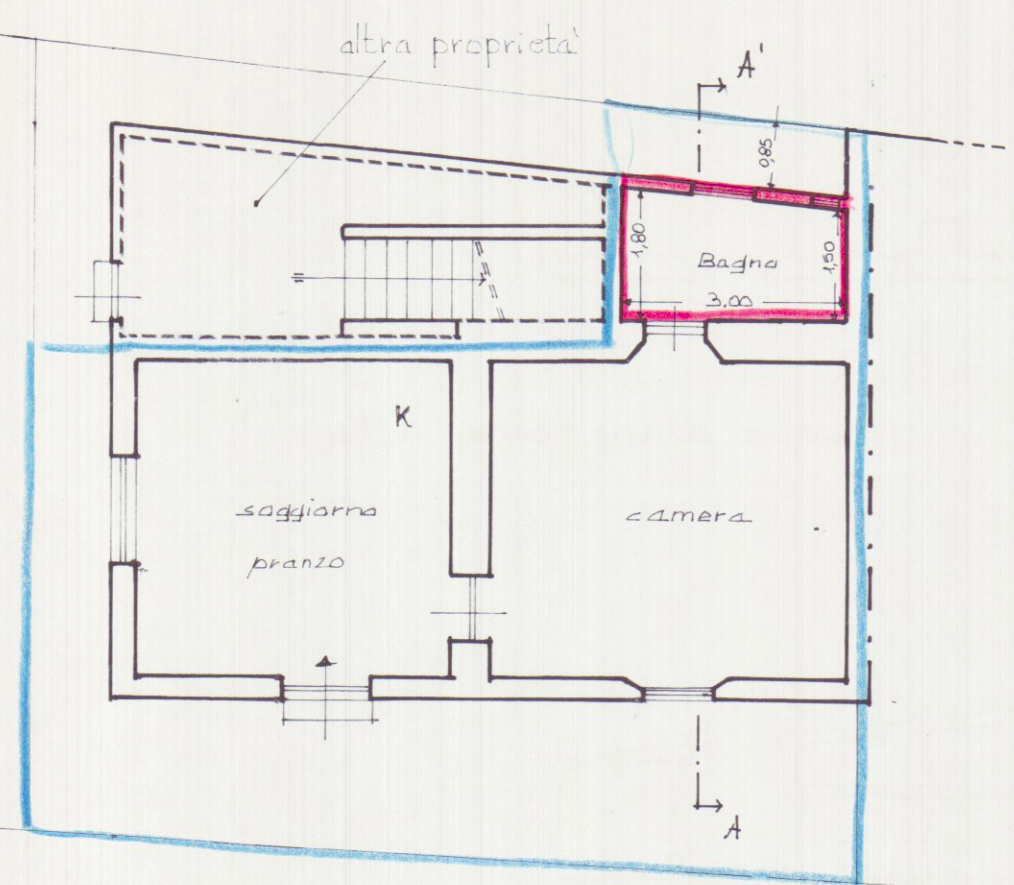


Sezione A-A'

Prospetto attuale

Nuova situazione di prospetto

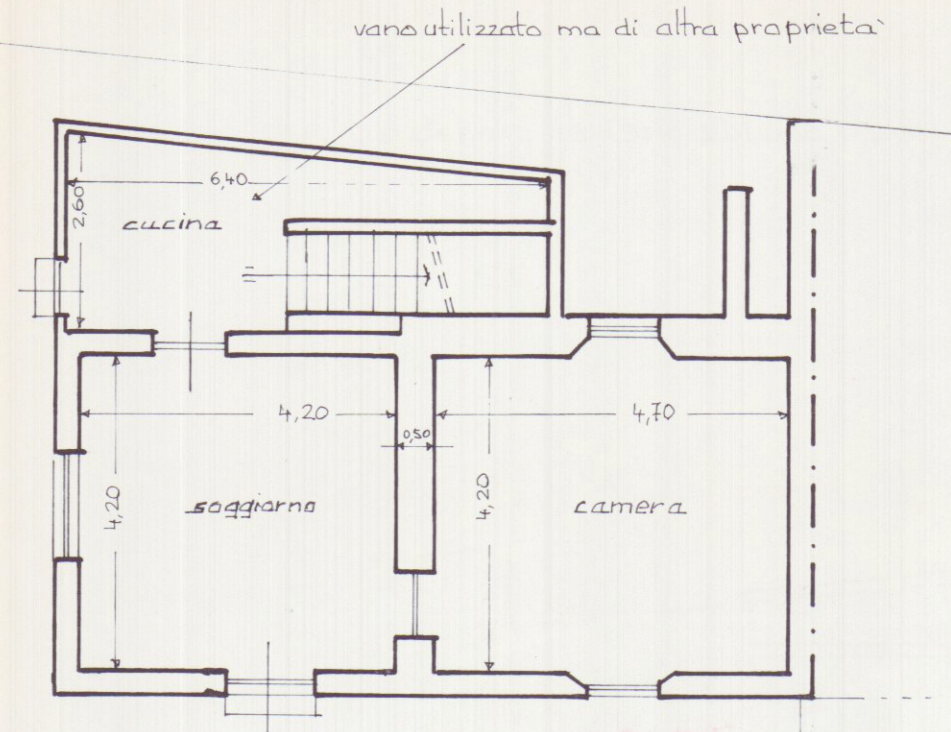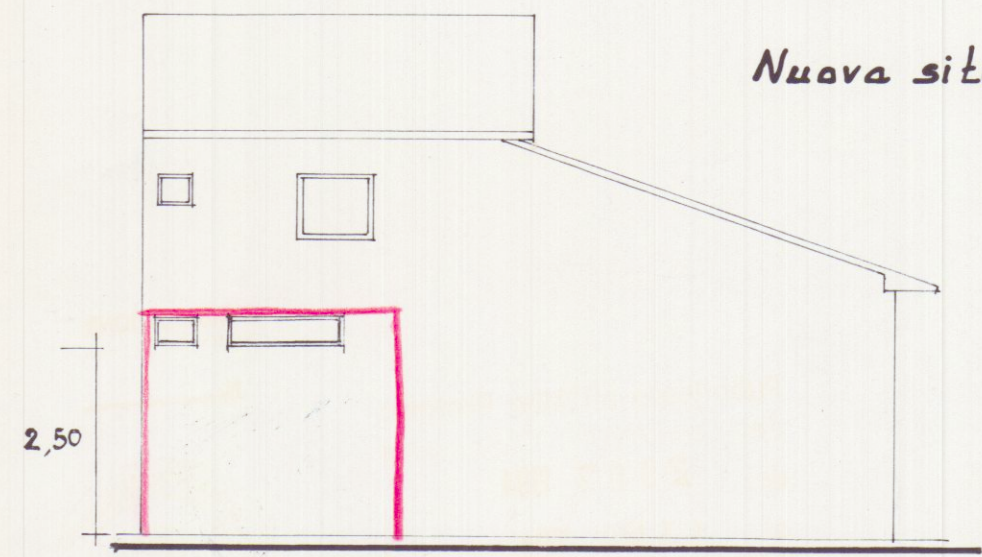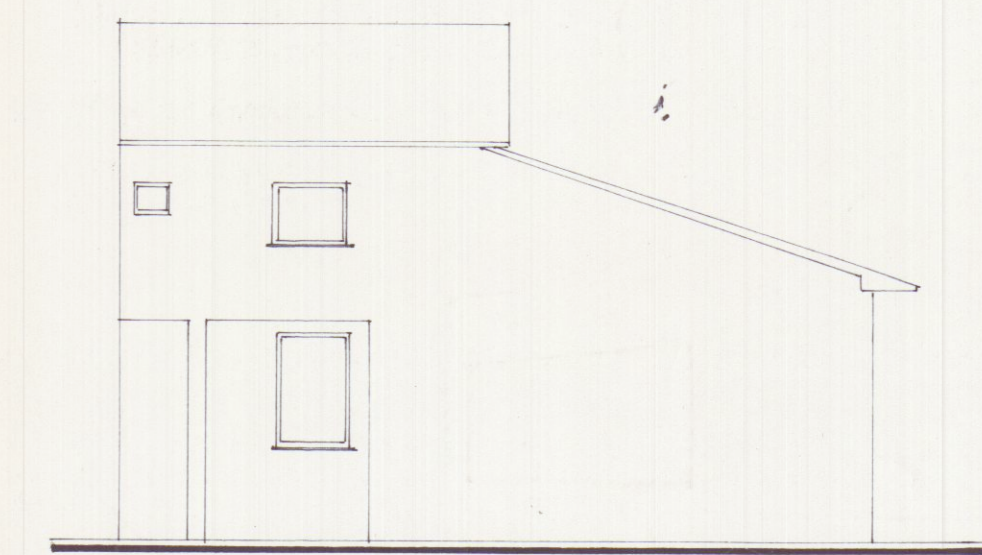


Pianta piano terra attuale

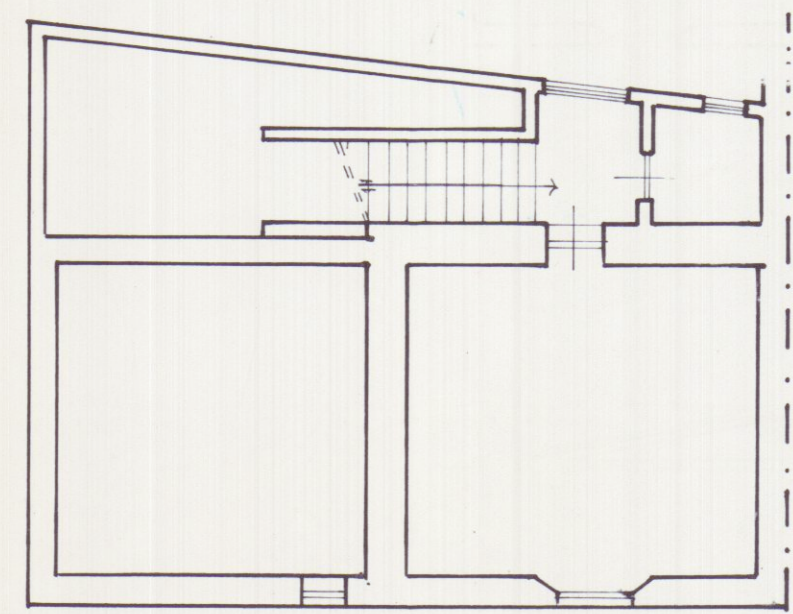

Pianta primo piano unita imm. di altra proprietà

APPROVATO

Estratto mappa fg. 103 mapp. 23
 scala 1:1000
 Rappresentazione coerente con U.T.E.

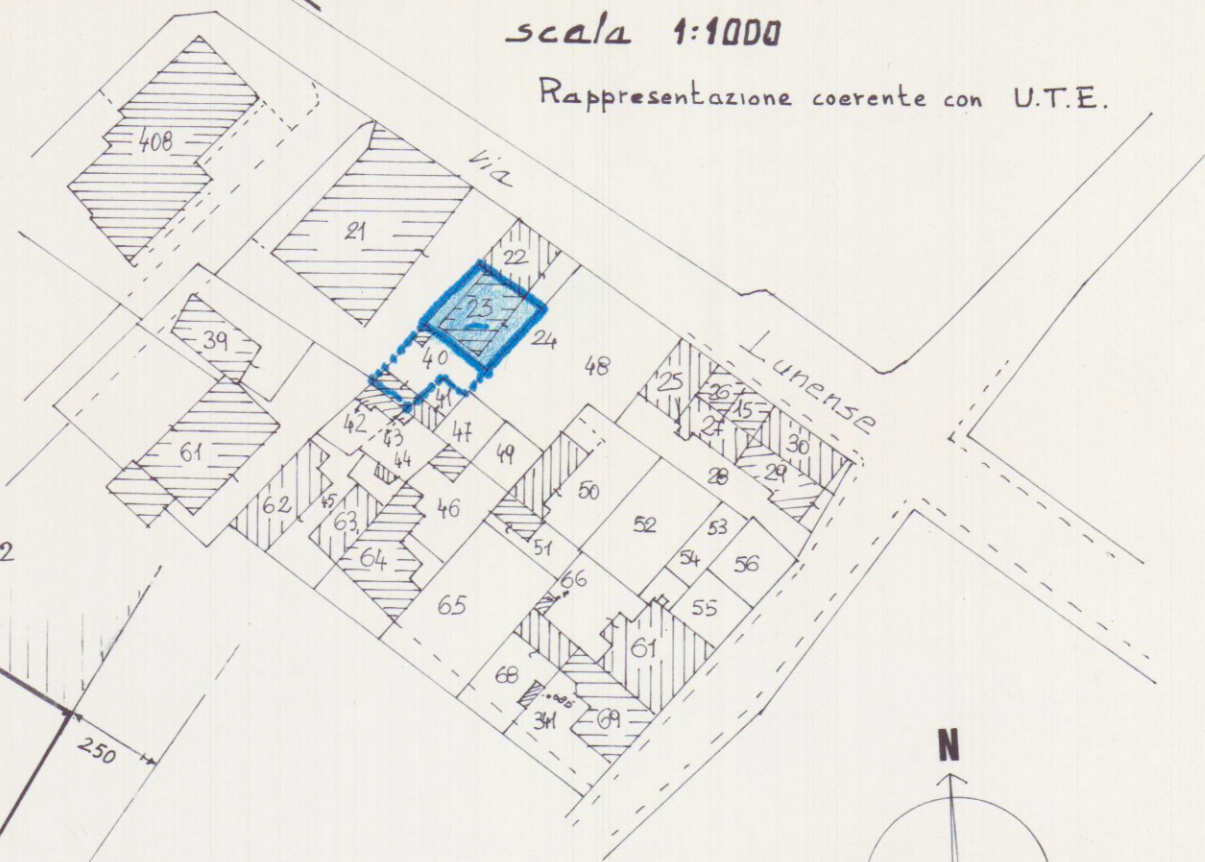

Sviluppo 1:200
 con posizionamento
 all'interno del mappale

COMUNE DI CARRARA
 SETT. URBANISTICA
 Approvato dal Sindaco alle condizioni
 indicate nella Cons. edilizia
 n° 85 del 16.1.91
 elab. grafico dell'Arch. Comm. Edilizia
 n° 9 del 21/4/94
 L. Istruttore Tecnico
 Pezzica Geom. Rodolfo

Tavola 1	Oggetto Progetto di ampliamento a piano terreno per la realizzazione di un locale servizi in una casa di civile abitazione di proprietà del Sig. Lucetti Viliano -	Scala Pianta 1:100 Prospetti 1:100
Part. n°		Rif. catast. Fg. 103 mapp. 23
Comm.te Sig. Lucetti	Diseg.re Geom. S. Torri	Data 10/11/1991
Studio progettazione Studio Tecnico Geom. VOLPI GIUSEPPE 54036 - Marina di Carrara -		