

PROGETTO ESECUTIVO PER LA COSTRUZIONE DI UNA PALESTRA COPERTA NEL TERRENO DEL FABBRICATO EX GIL AD AVENZA.

impresa: piazza verdi 23 la spezia
SOCIETA' EDILIZIA TIRRENA S.p.A.

progetto:
dott. arch. giancarlo cacciatori
dott. arch. silvestro telara


oggetto: **PIANTA P-TERRA**
varianti: 24-8-81
data: 6-8-81
scale: 1:100
pratica: 8102
tav. n° 1 V.

APPROVATO
27 MAR 1982

CONTROLLATO
planimetria 1:1000


VARIANTE
Approvato dal Sindaco alle condizioni
del regolamento edilizio approvato
dal Consiglio Comunale n° 12 del 3 DIC. 1980
CARRARA 27 MAR. 1982

via giovan pietro

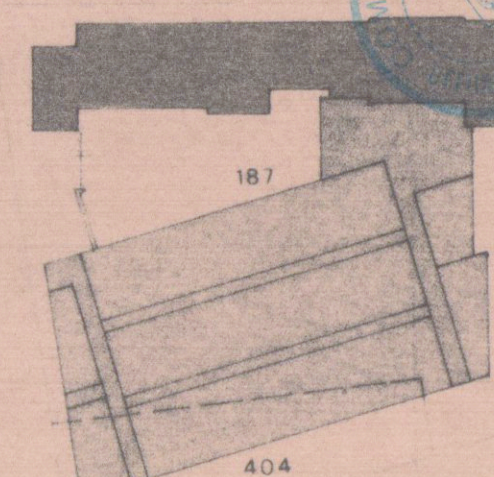

INGEGNERE CARO
settembre


via giovan pietro

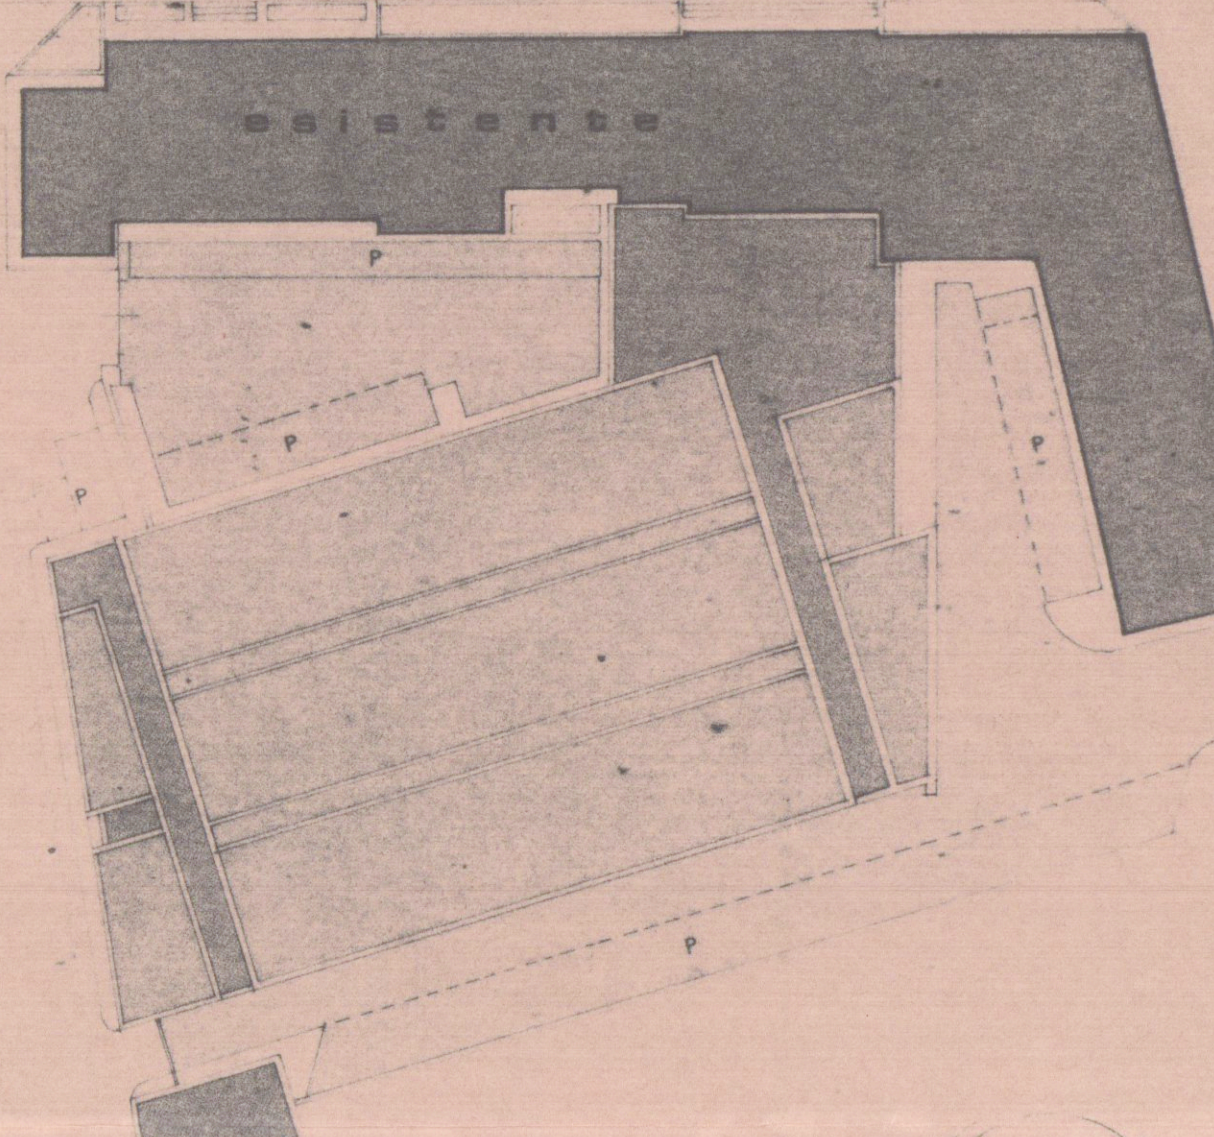

planimetria 1:500

W.R. Fossa

VIA GIOVAN PIETRO

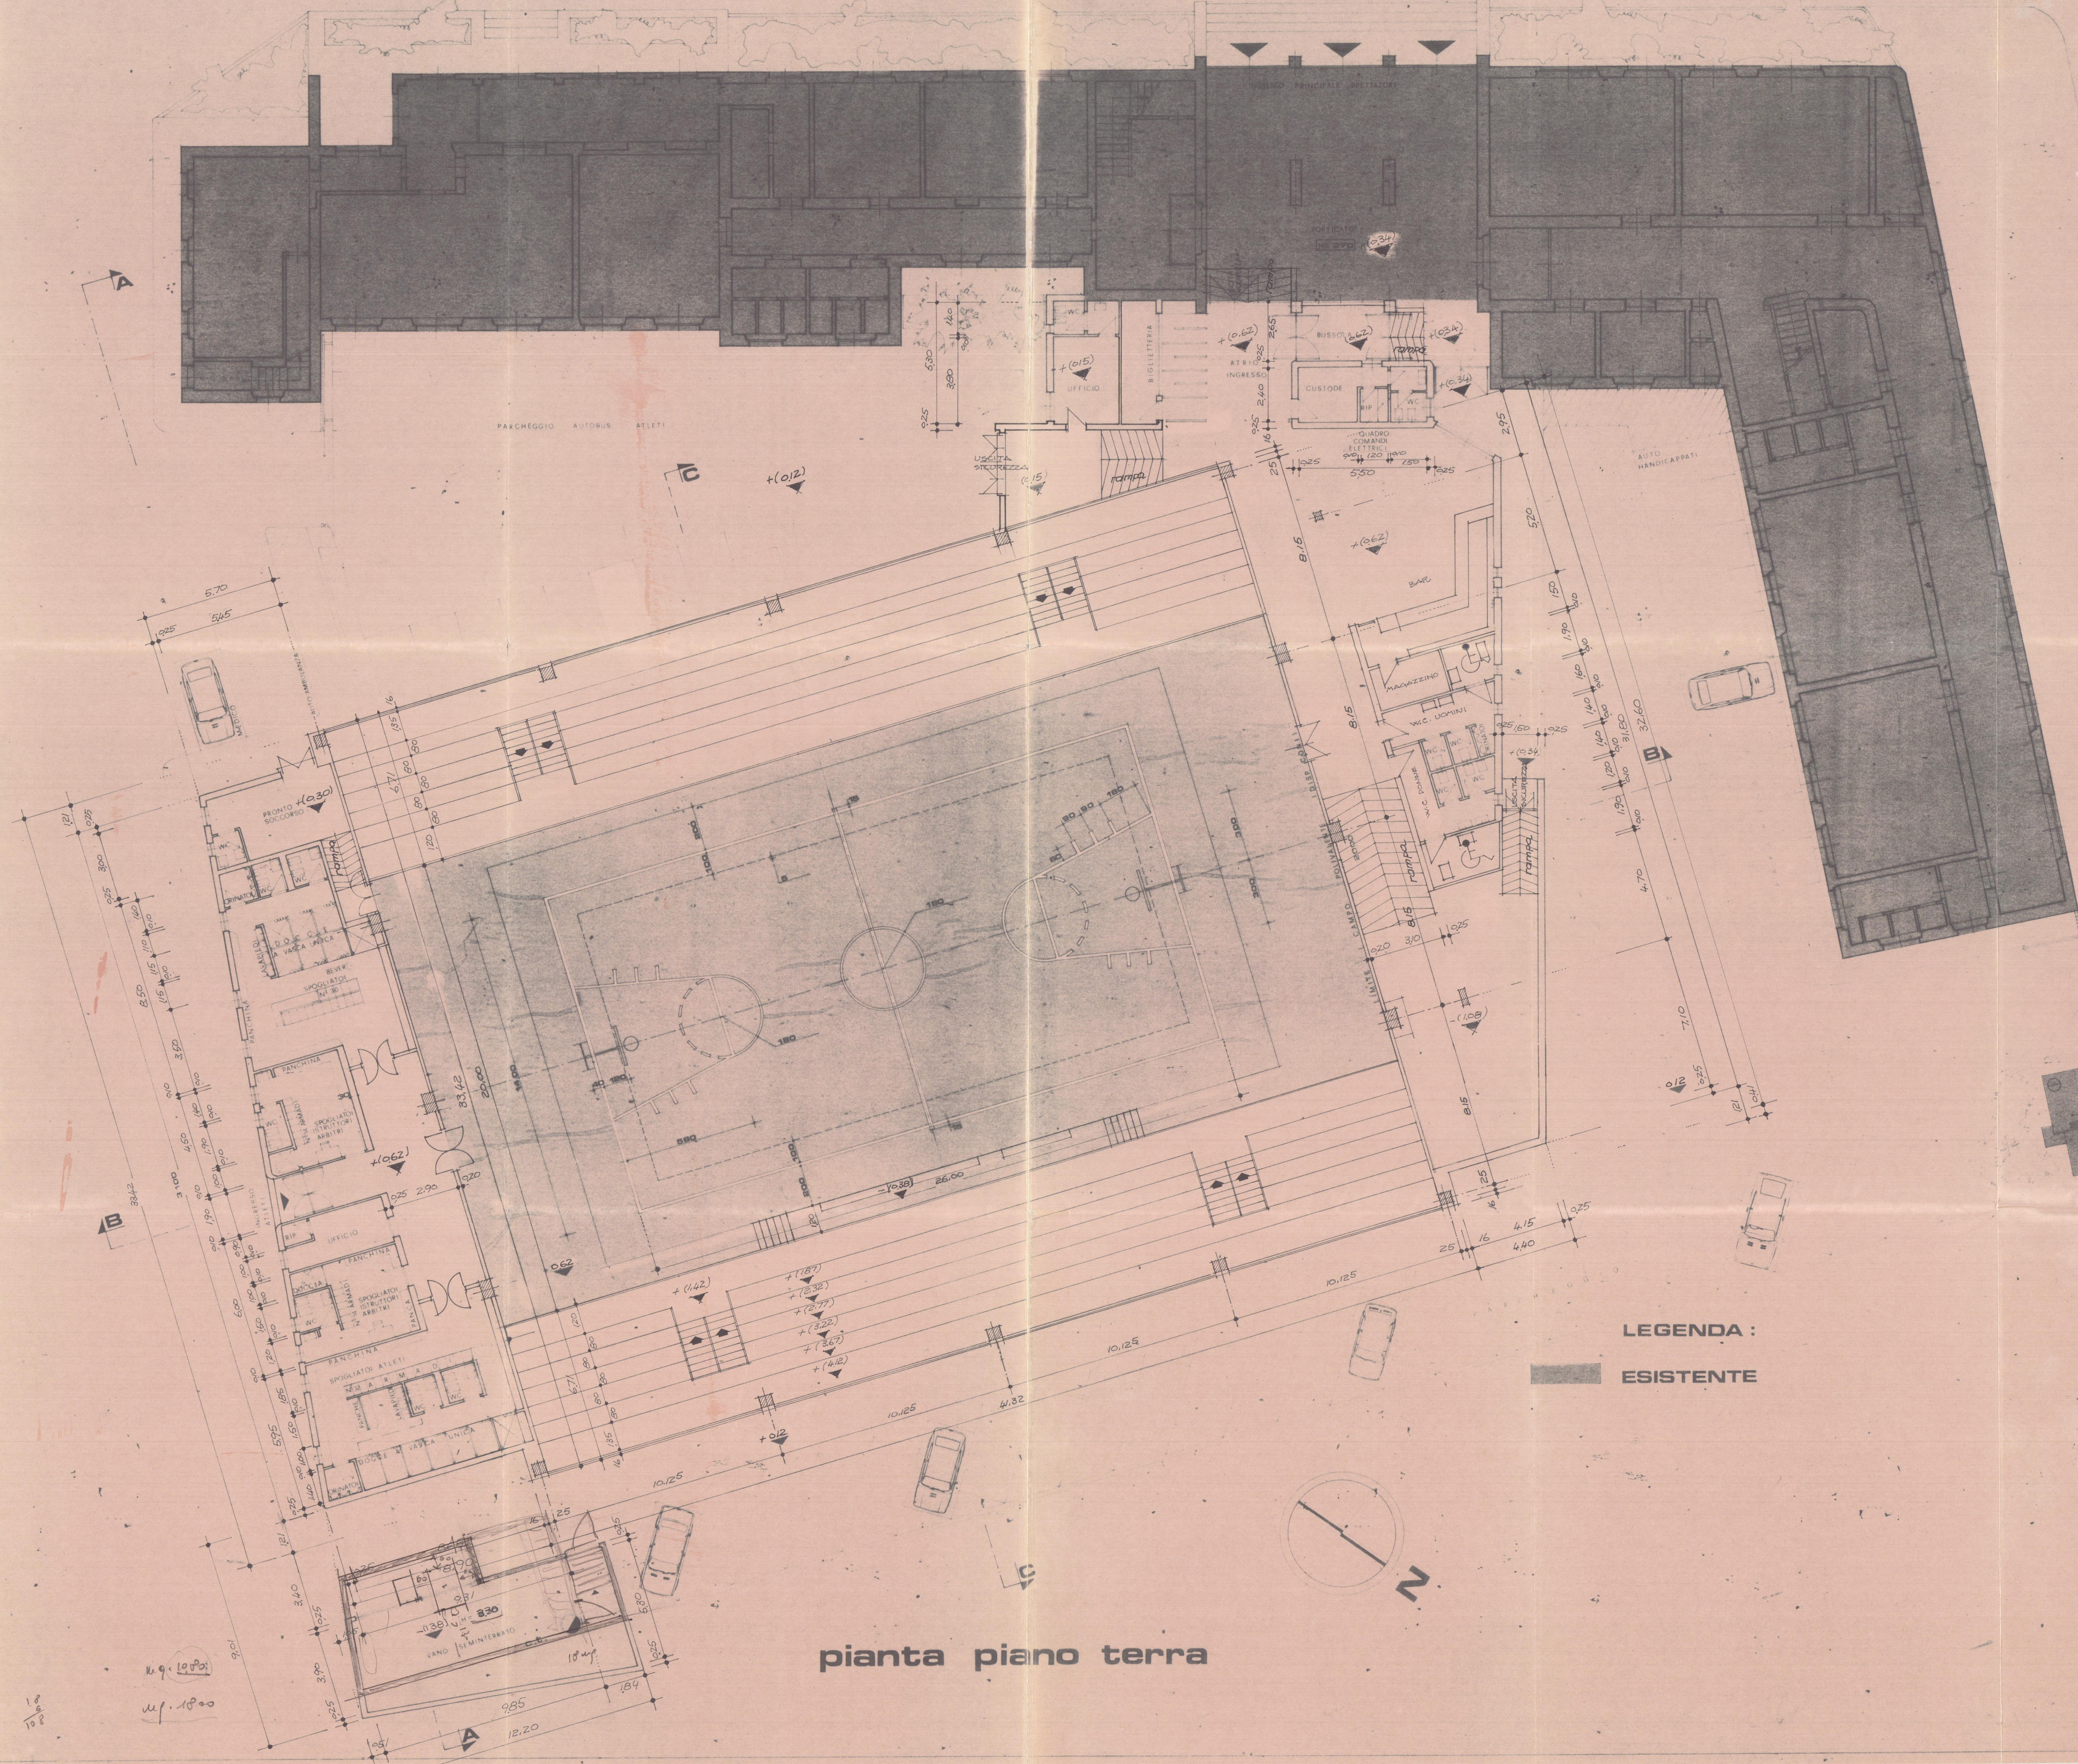

pianta piano terra

LEGENDA :
ESISTENTE

VIALE XX SETTEMBRE

1894
2-8-82

23-
13930 - 23-10-82
Post.