



CONSULENZA  
IMMOBILIARE E  
PROGETTAZIONE

STEP Srl  
54033 CARRARA (MS)  
TEL. 0585 70551  
TELEFAX 0585 70536

BRIZZI RICCARDO Geometra

Progetto per la realizzazione di fabbricato bifamigliare ad uso  
civile abitazione sito in via Monteverde CARRARA di proprietà  
della NUOVA MONTEVERDE s.r.l.

B<sub>2</sub>

COMMITTENTE

NUOVA MONTEVERDE s.r.l.

OGGETTO


PIANTA INTERRATO E SOTTOTETTO

TAV

3

SCALA 1:100

PROGETTISTA



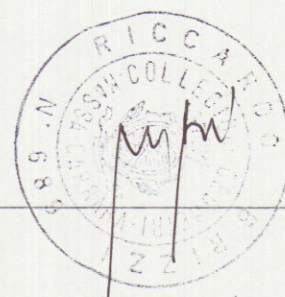


COMMITTENTE



NUOVA MONTEVERDE s.r.l.  
P.zza 2 Giugno, 2  
54033 CARRARA (MS)  
Tel. e Fax 0585/776250 - 75074

NOTE

VARIANTE  
CONCESSIONE EDILIZIA ORIGINALE  
N° 163/93 del 26/05/92  
DATA

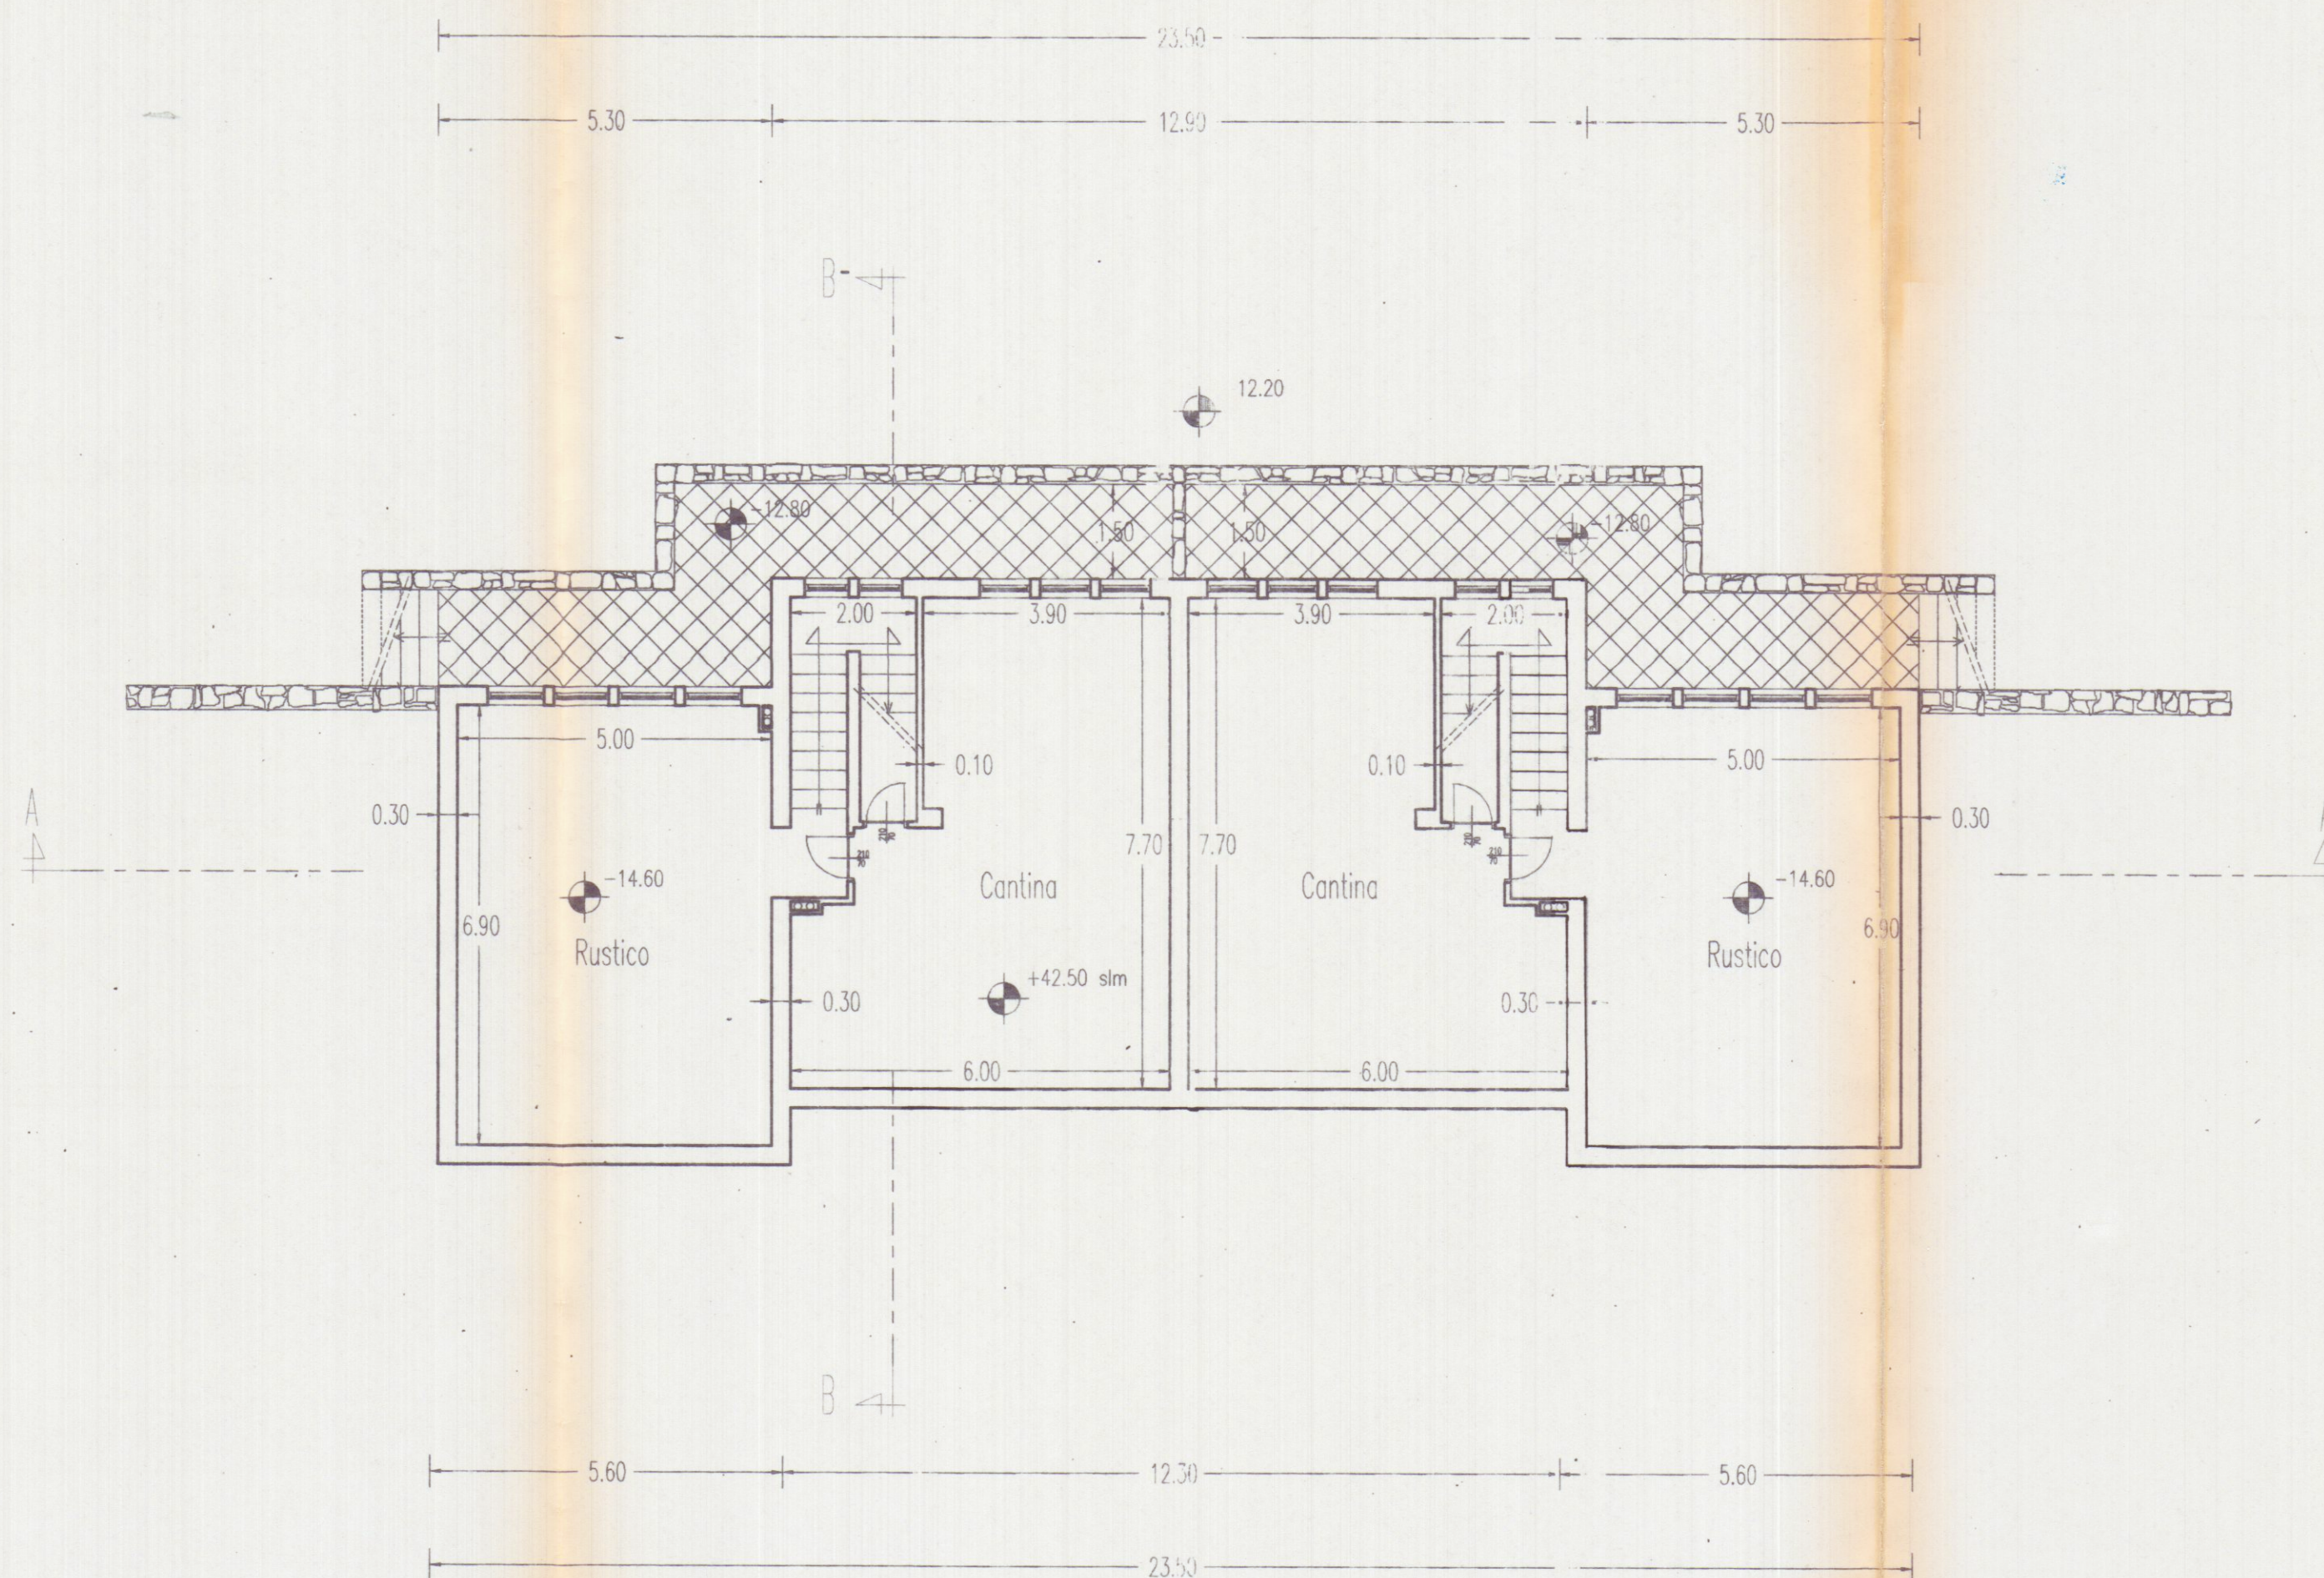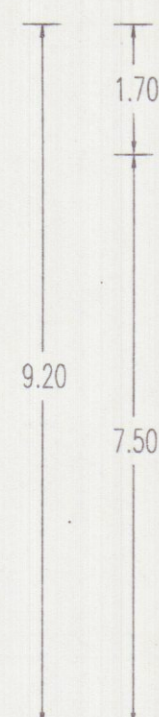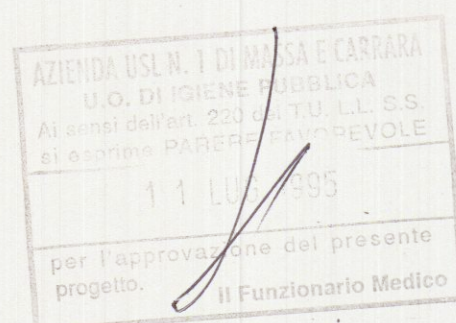

PIANTA PIANO INTERRATO

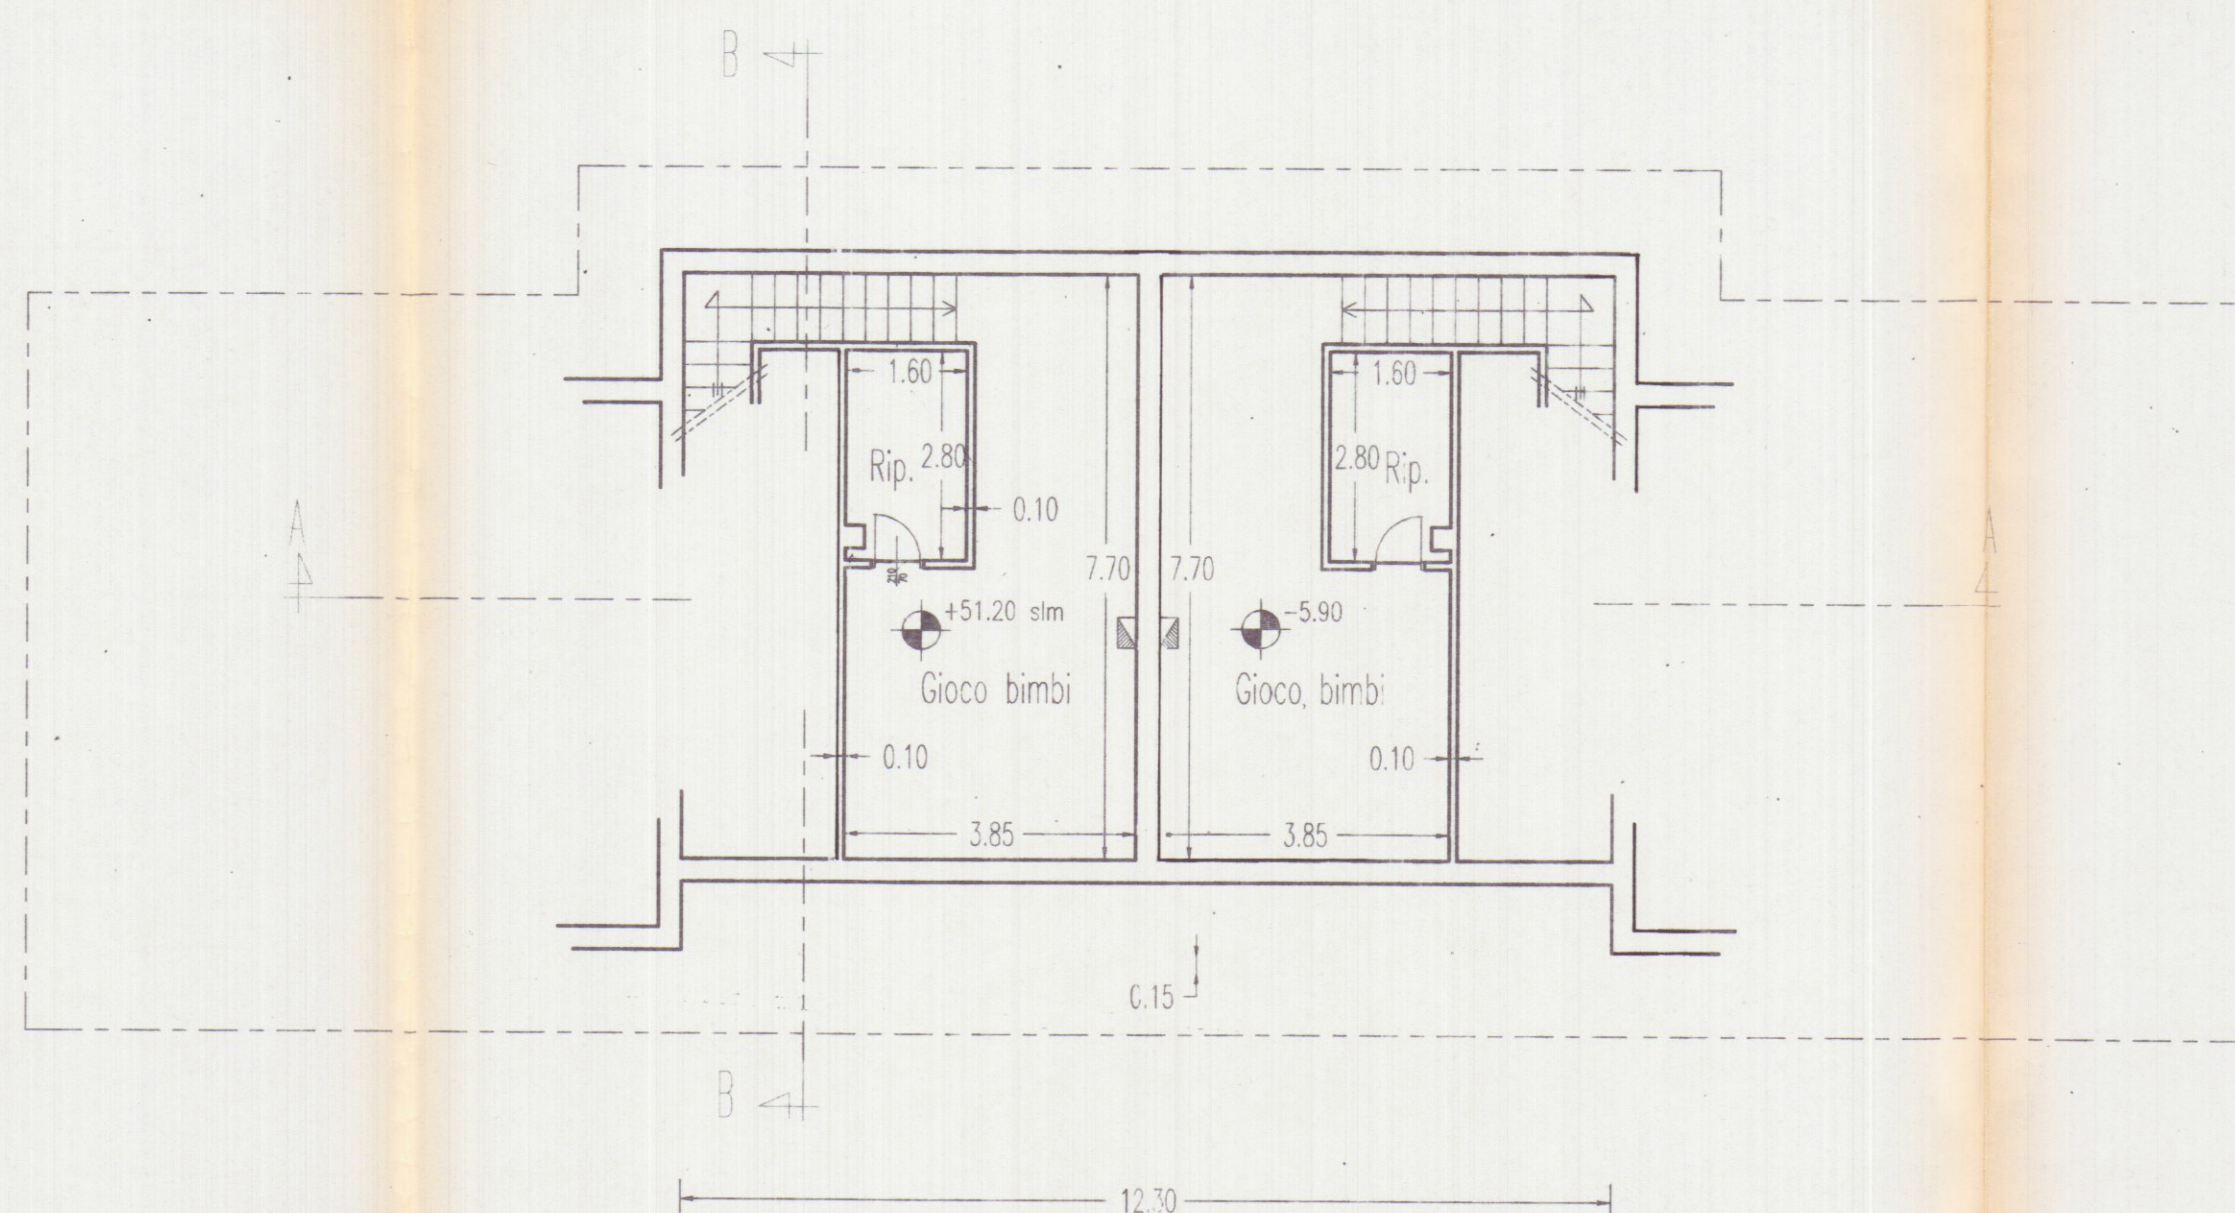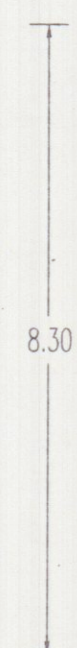

PIANTA PIANO SOTTOTETTO