



TECNICO: Geom. DEL GROSSO ROBERTO Via Lunense n.63 54033 Carrara (MS)		 Provincia di Massa Carrara Comune di Carrara	
COMMITTENTE: BOGAZZI MICHELE BOGAZZI MARCO CAPITANI PAOLA <i>Bozzetti Michele</i> <i>Bozzetti Marco</i> <i>Capitani Paola</i>			
UBICAZIONE: Carrara (MS) - Via Bassagrande n.78			
DESCRIZIONE OPERA: S.C.I.A. ai sensi dell'art. 135 della L.R. 64/15 per rifacimento copertura		Tavola: 3	
OGGETTO: Planimetria - Scala 1:100		STATO SOVRAPPOSTO	
Firma: 			

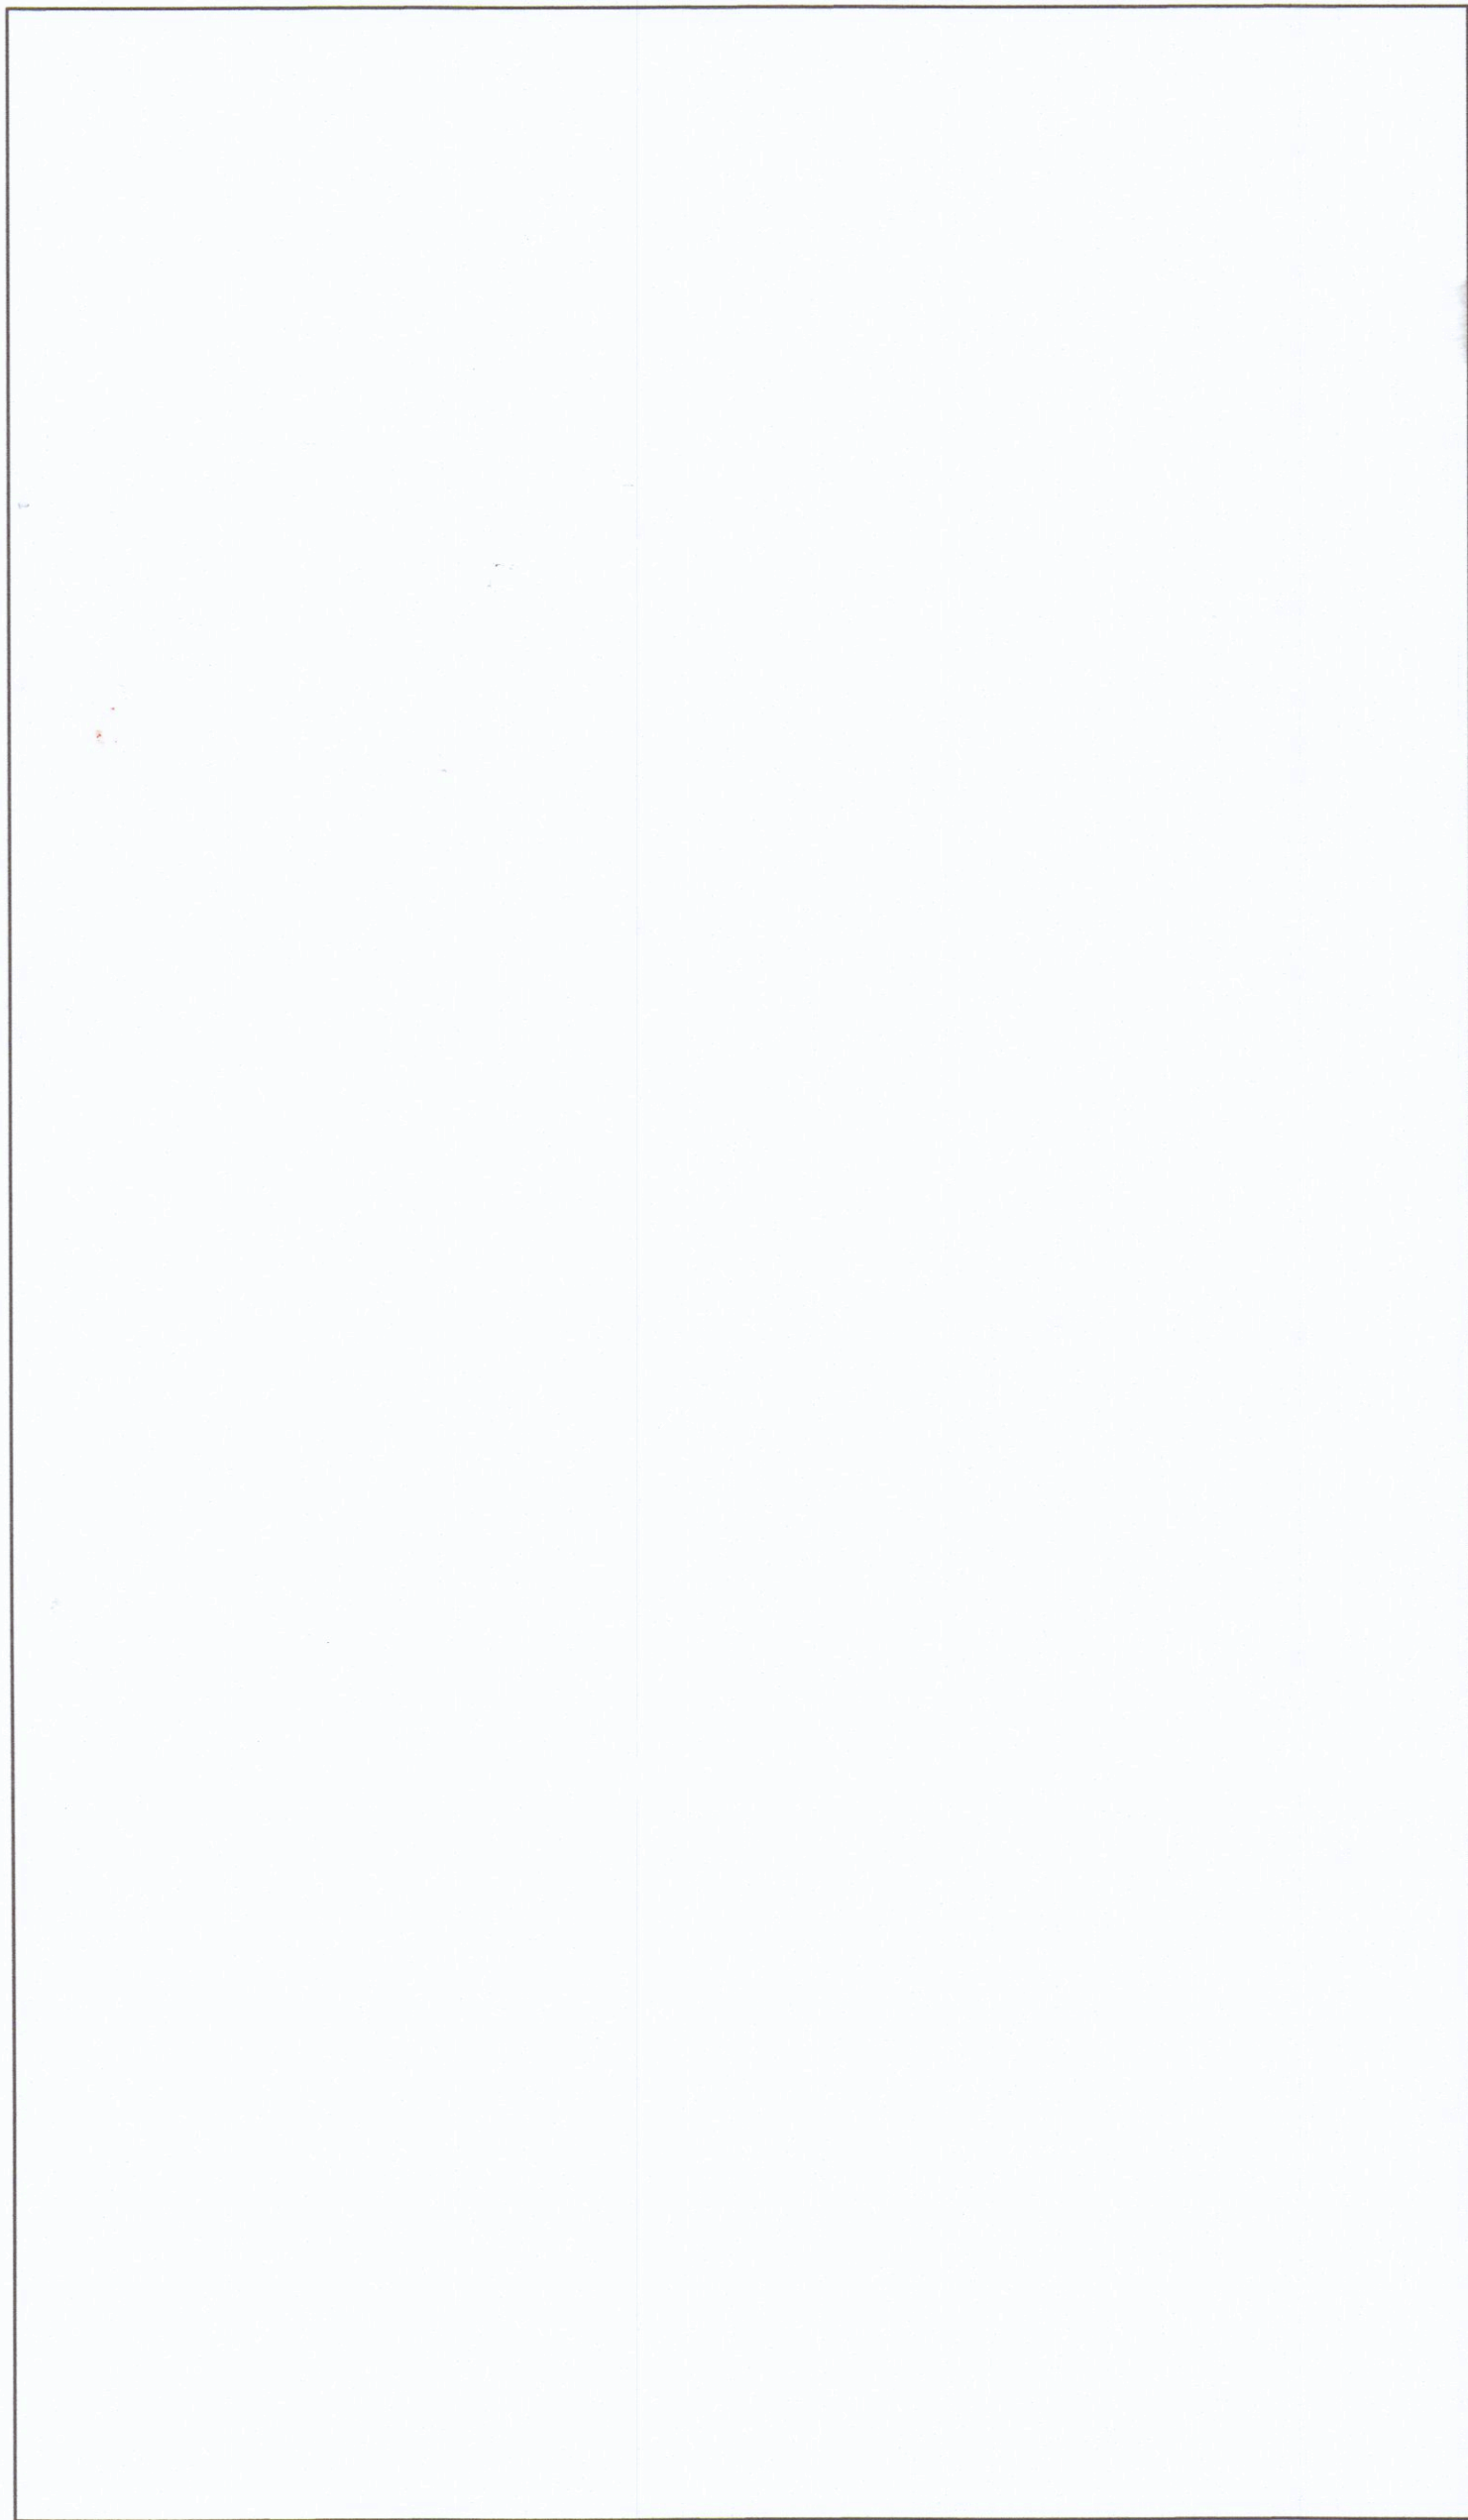


STRALCIO CATASTALE
foglio 78 - mappale 513




OPERE DA REALIZZARE
OPERE DA DEMOLIRE

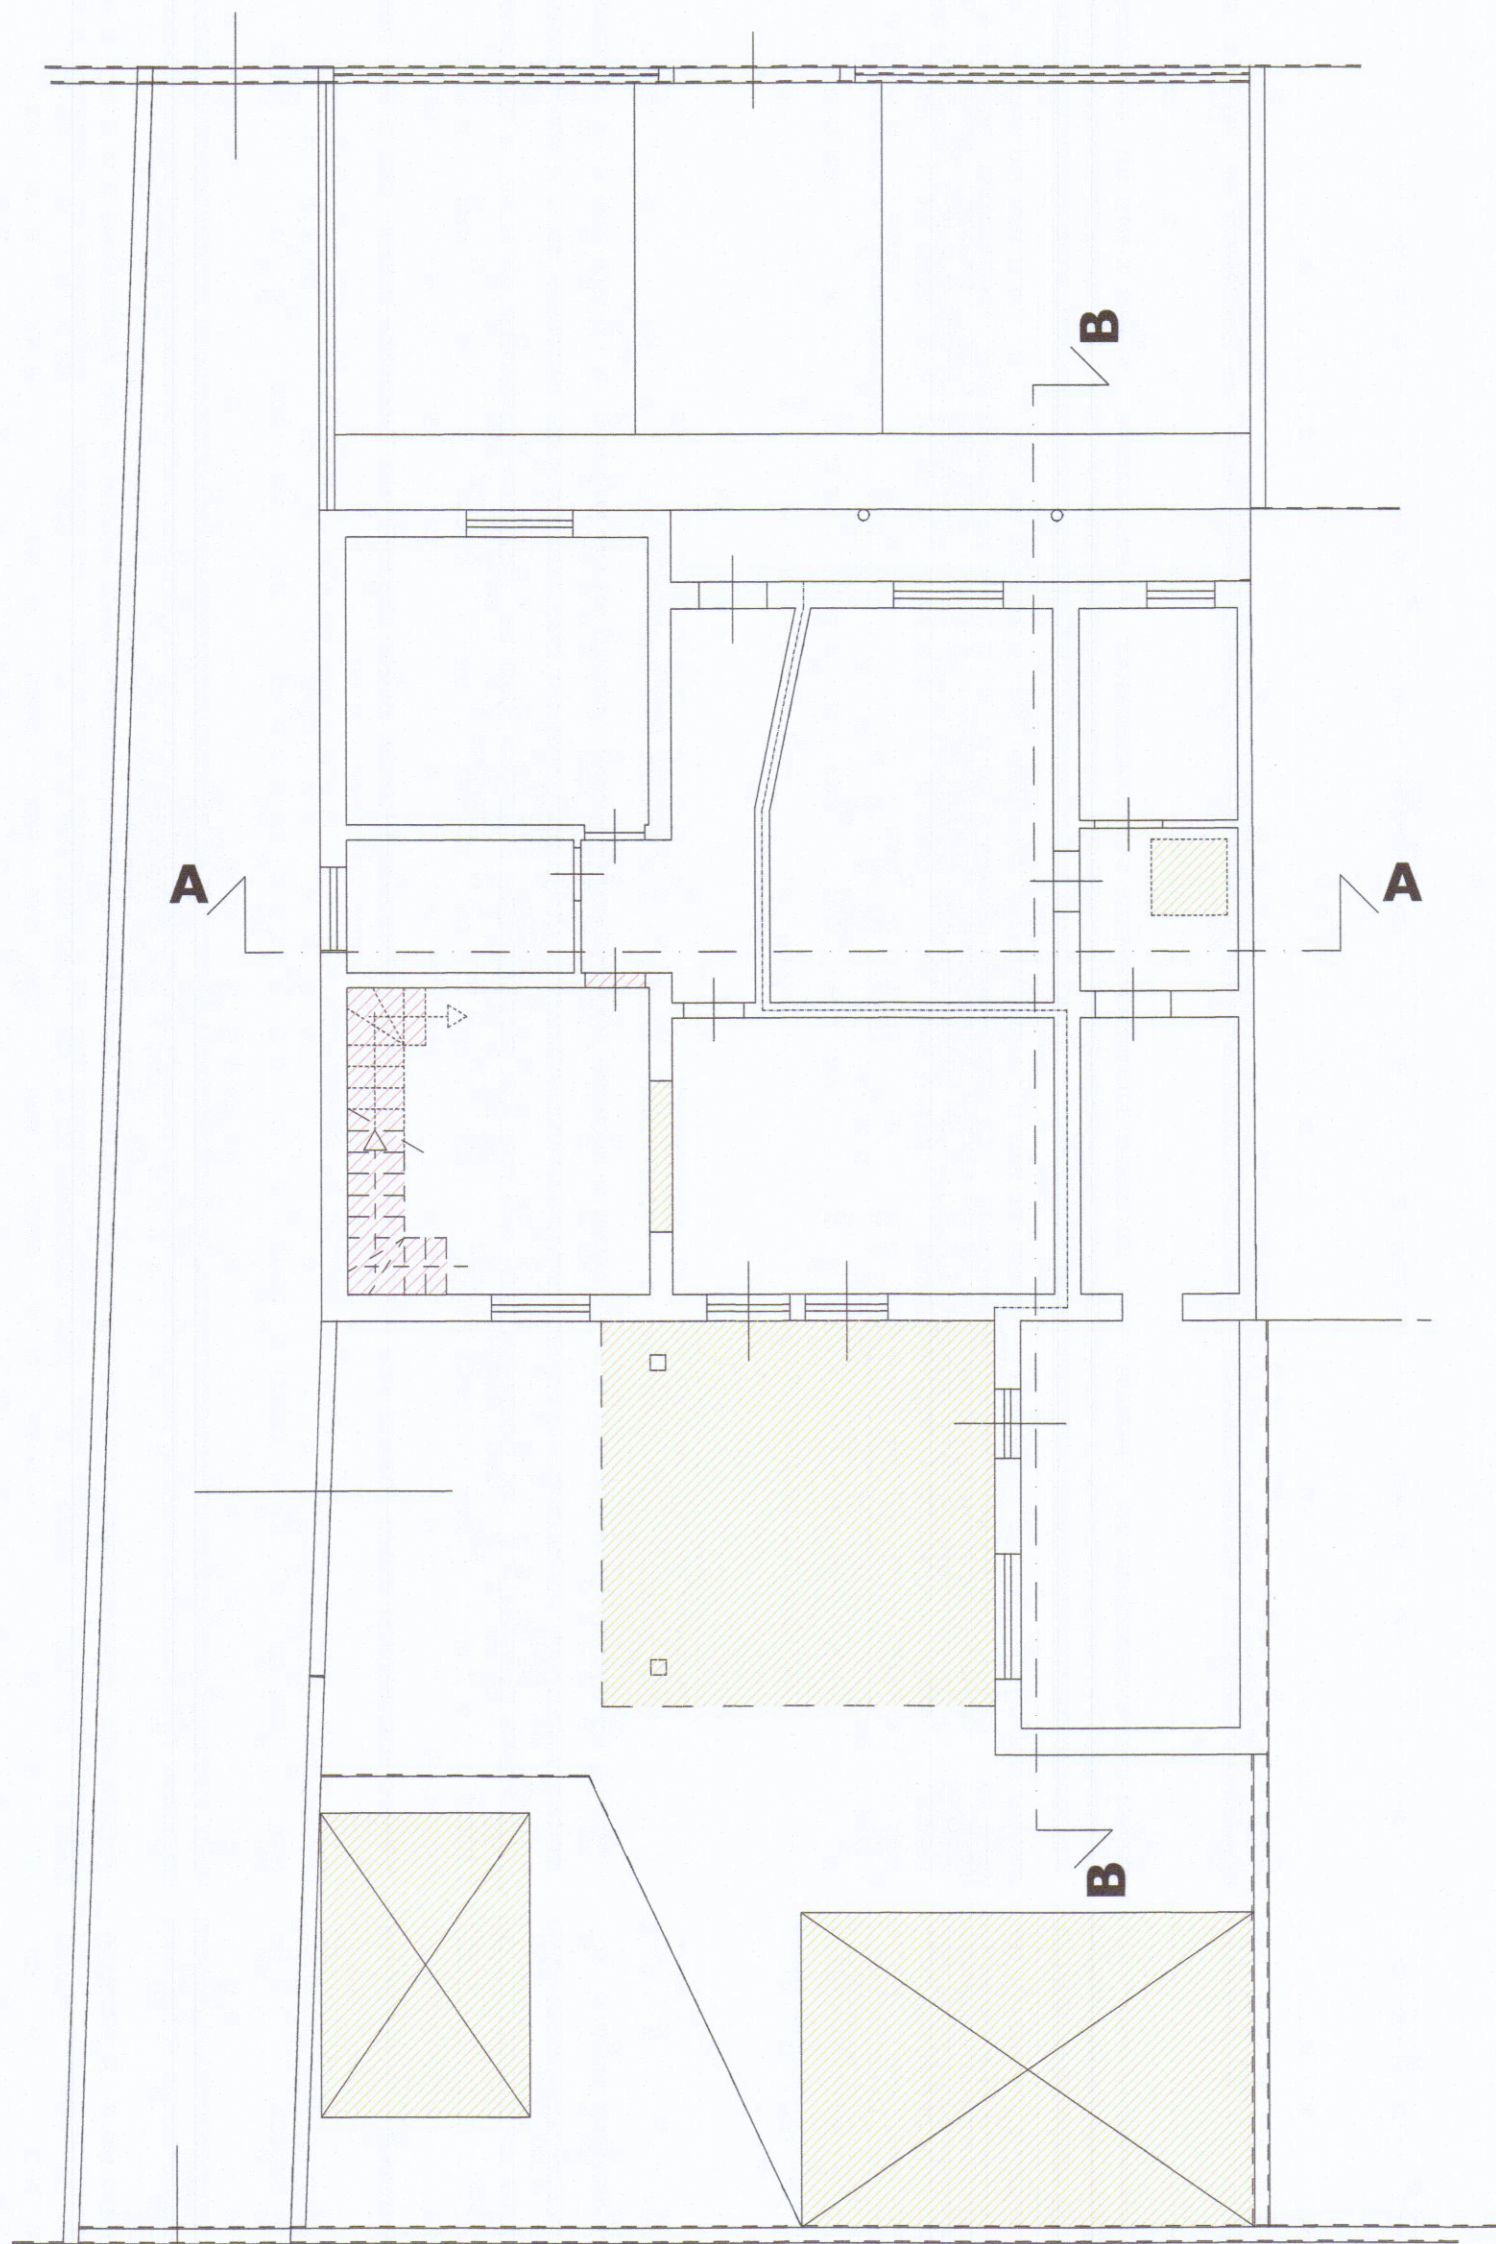


PIANTA PIANO TERRA

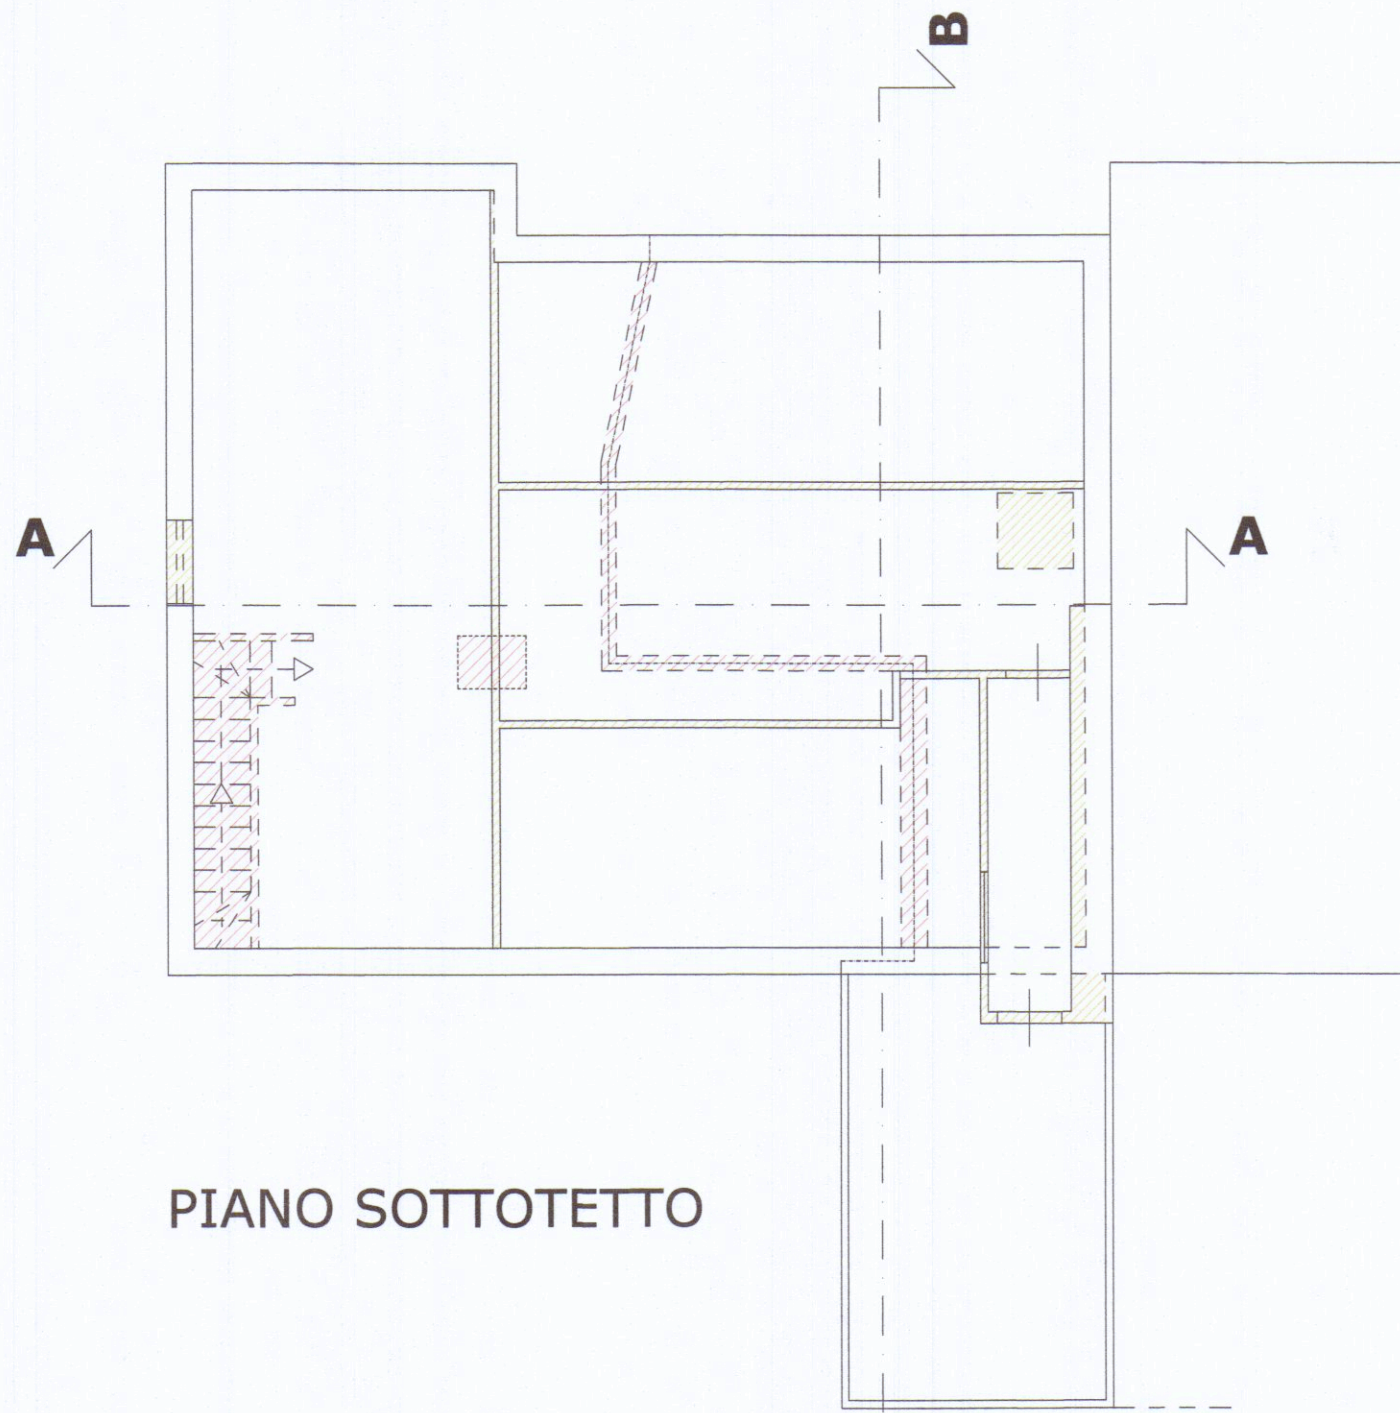


PIANO SOTTOTETTO

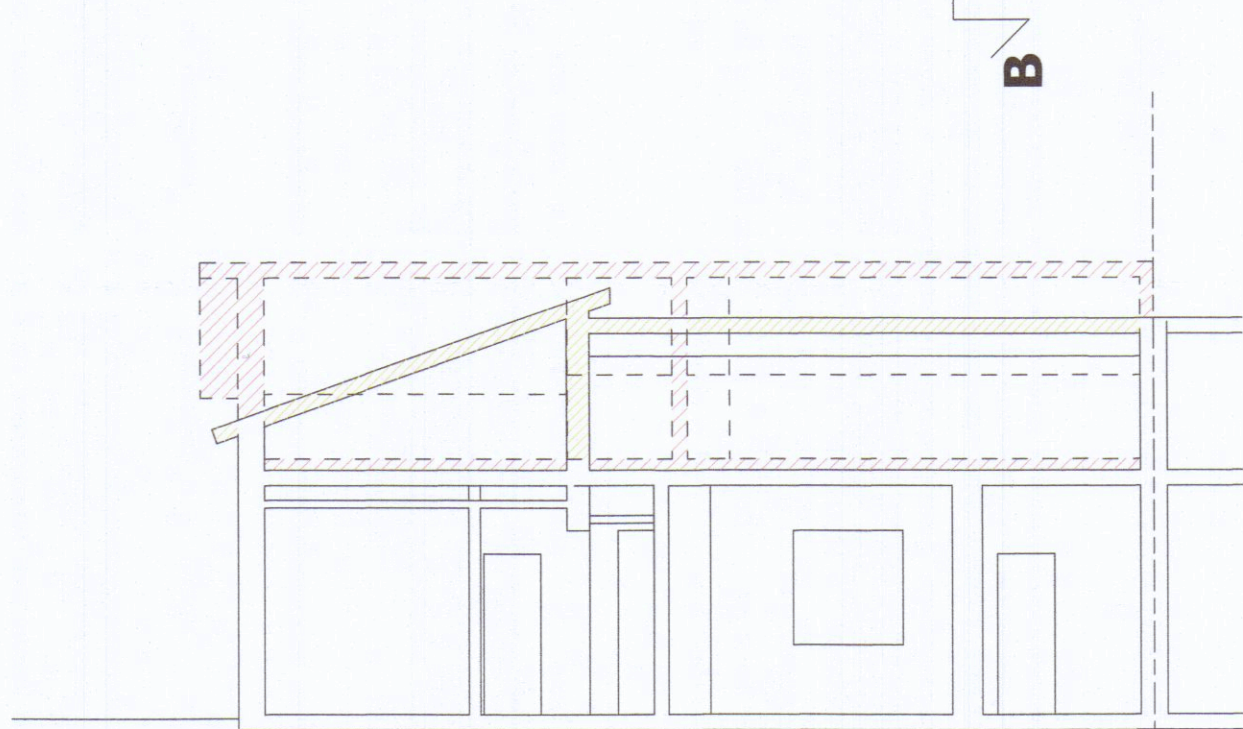


SEZIONE A - A

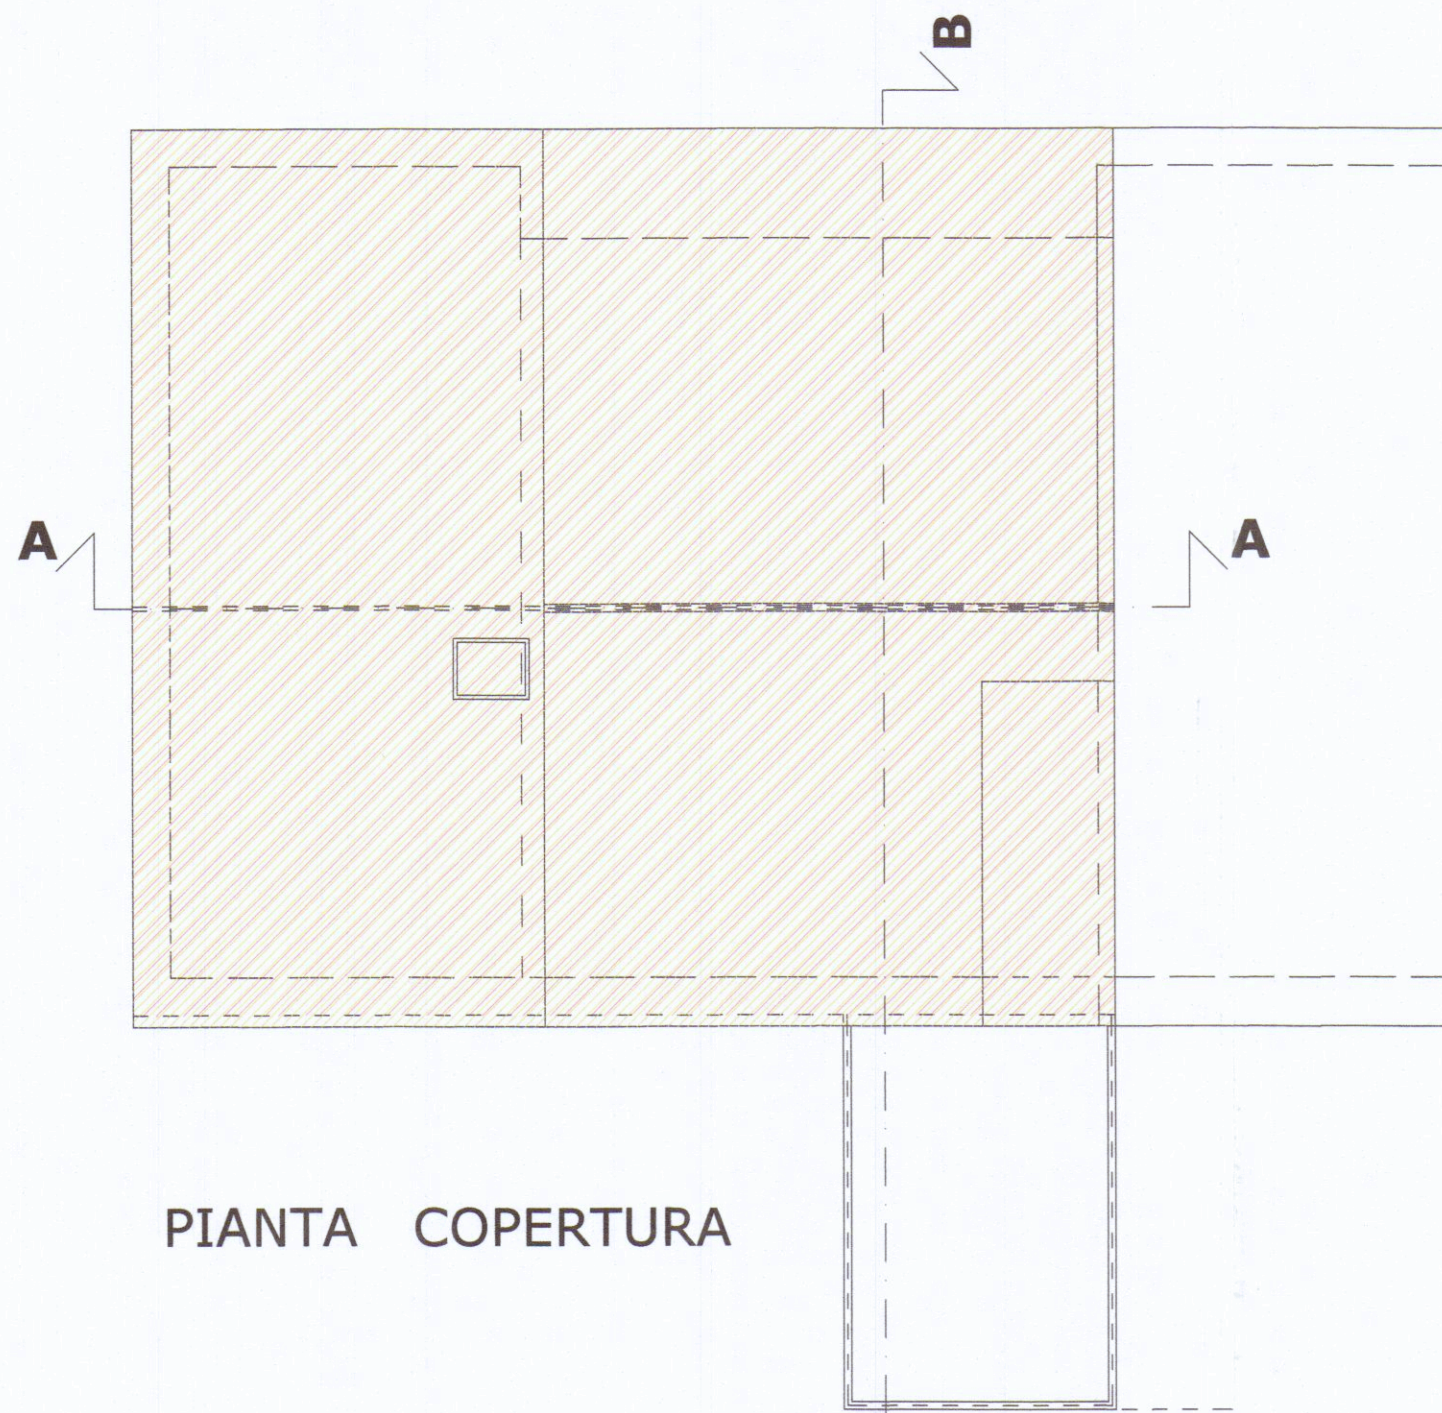


PIANTA COPERTURA

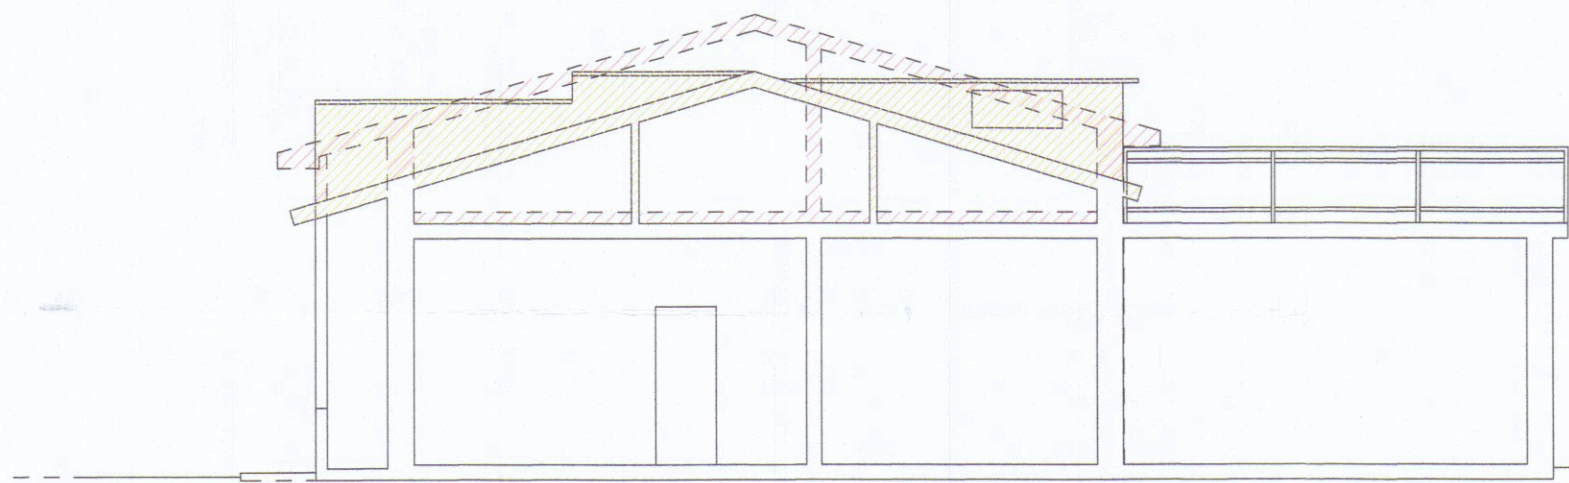


SEZIONE B - B

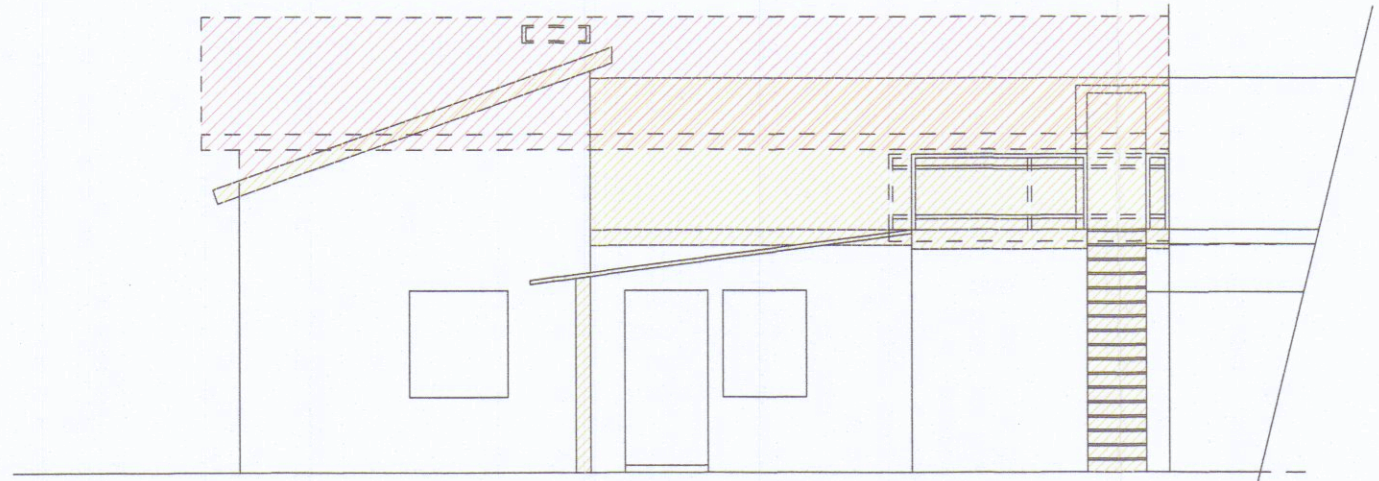

PROSPETTO LATO MONTI

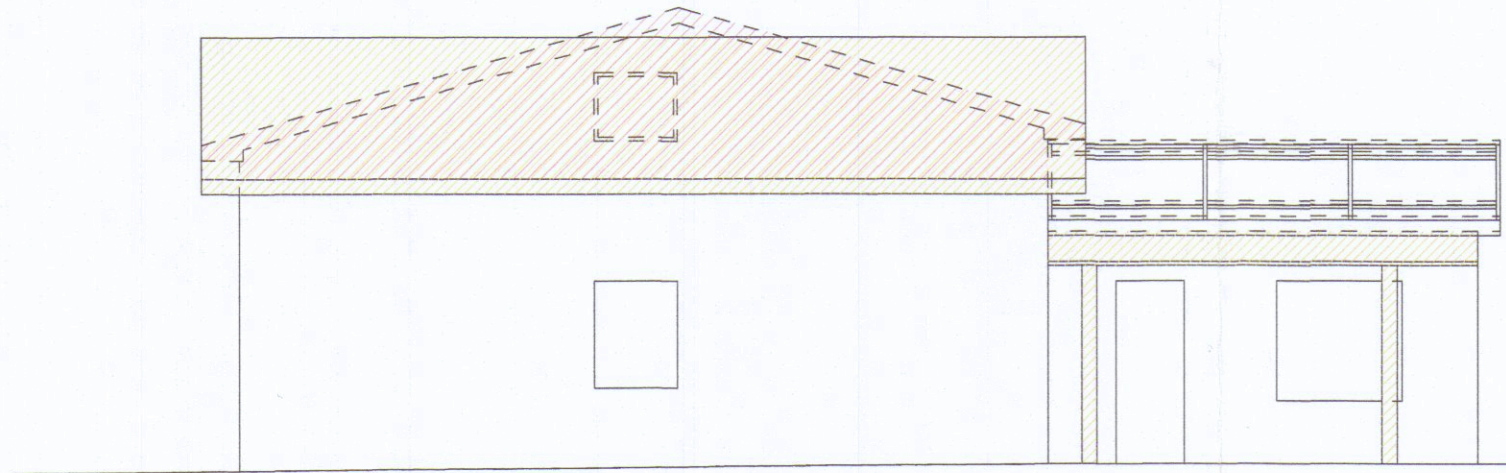

PROSPETTO LATO MASSA

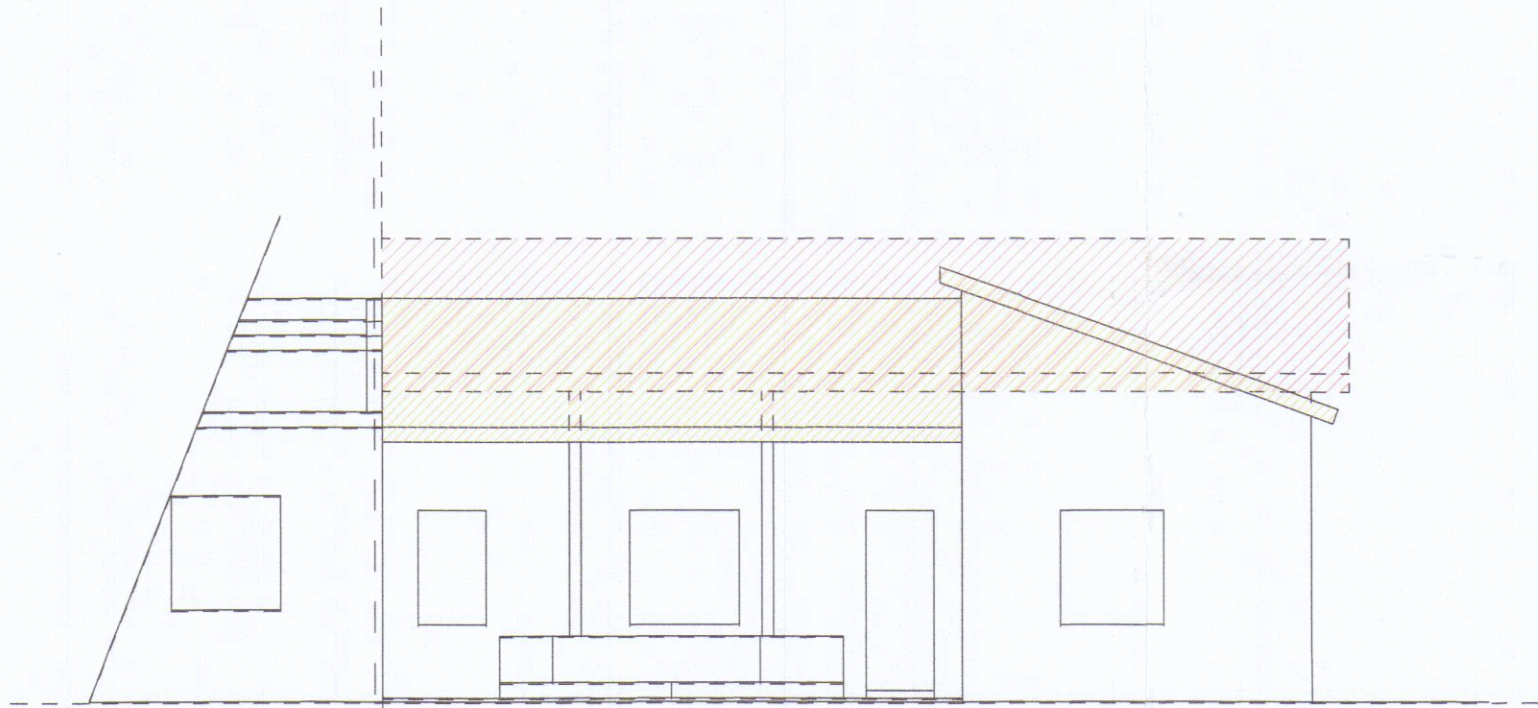

PROSPETTO LATO MARE