

COMUNE di CARRARA

30 APR. 2013


ELABORATI GRAFICI DI EDIFICIO RESIDENZIALE SITO A
MARINA DI CARRARA VIA CAIROLI, 19 N.C.E.U. FOGLIO 107 MAP. 195
PROPRIETA' - MARIA ROSA ERCOLINI

ACCERTAMENTO DI CONFORMITA' PER REALIZZAZIONE DI SOLAIO

PROGETTISTA - ARCH. CLAUDIA B. BIENAIMÉ

PIANTE - PROSPETTI - SEZIONI SCALA 1:100


SCHEMA SUPERFICI E VOLUMI

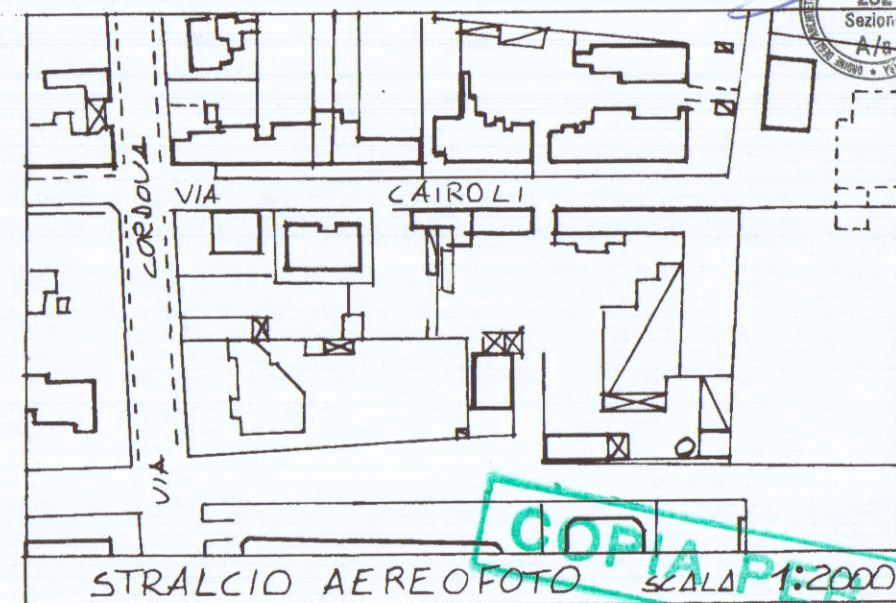

STRALCIO AEREO FOTO SCALA 1:2000

REGIONE TOSCANA
Ufficio Tecnico del Genio Civile
di 39A - CARRARA

Elaborato da: Claudia Biennaimé
Contatto: 059 461818
Pratica: S. n. 4618

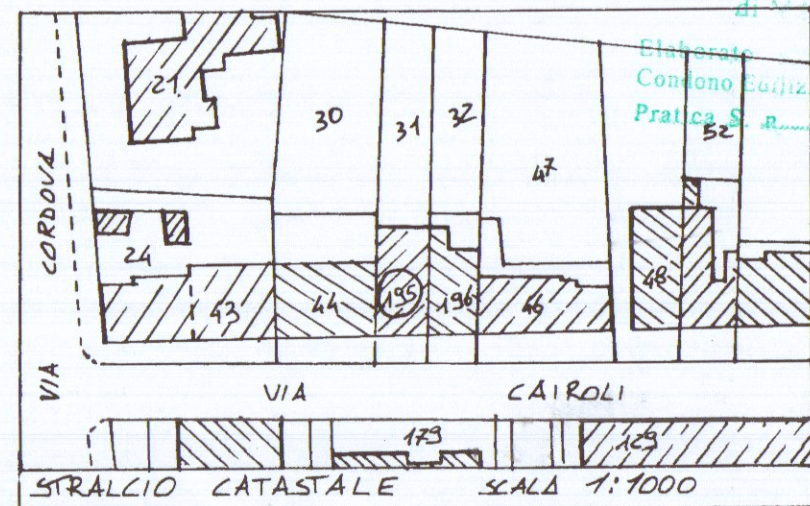


STRALCIO CATASTALE SCALA 1:1000




FRONTE SUD




FRONTE NORD

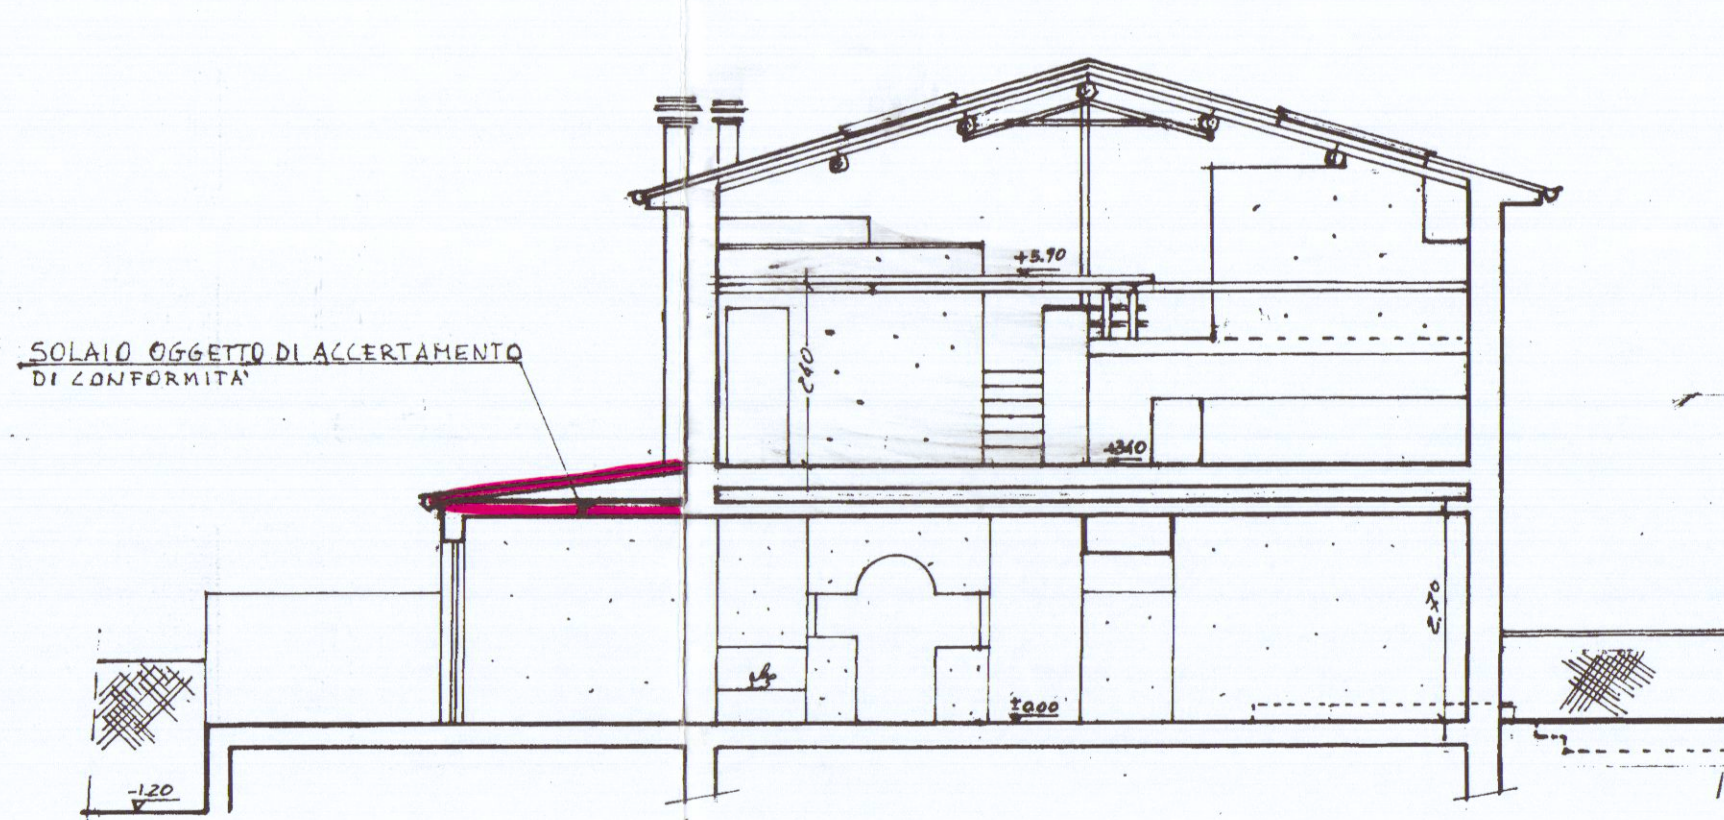


SEZIONE A-A'

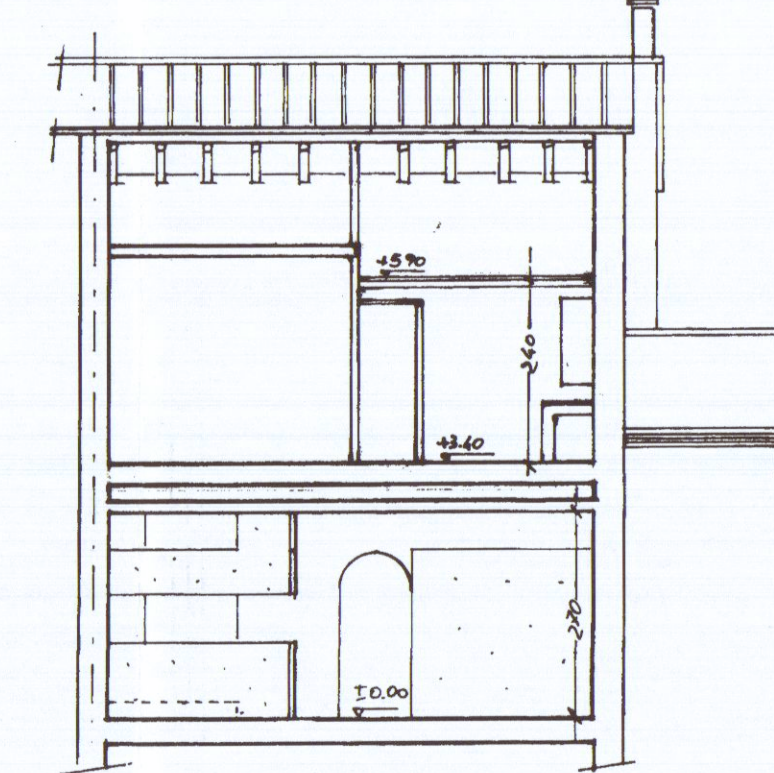

SEZIONE B-B'

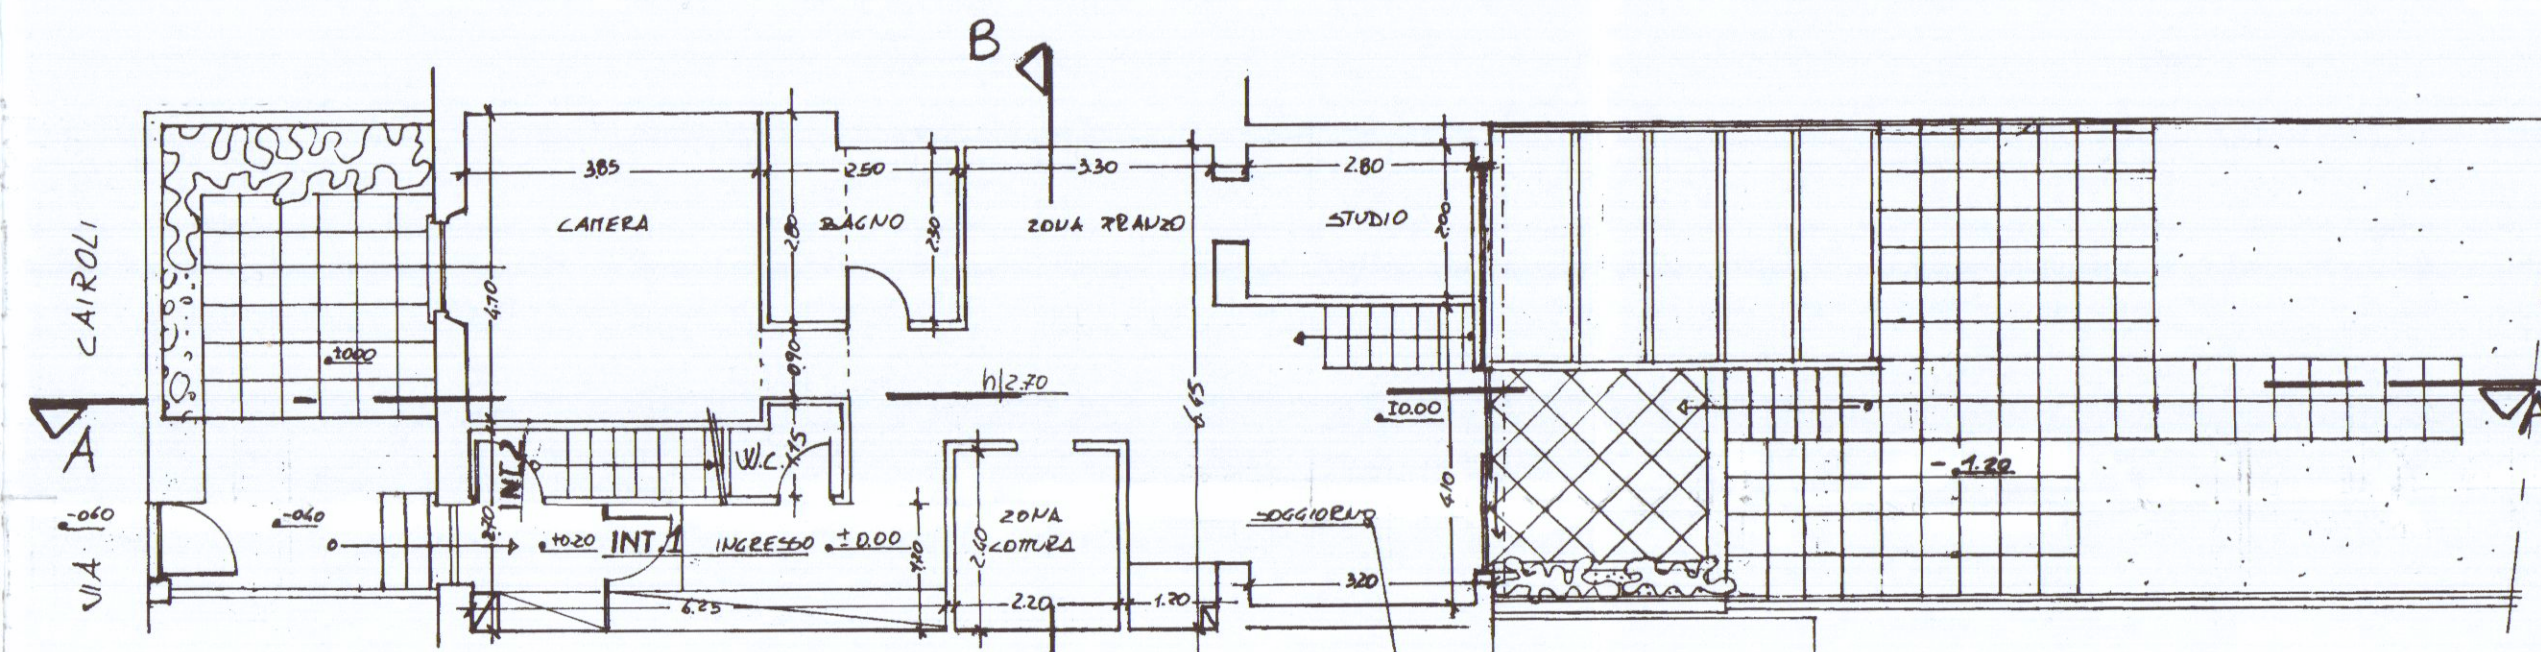

PIANTA PIANO TERRA

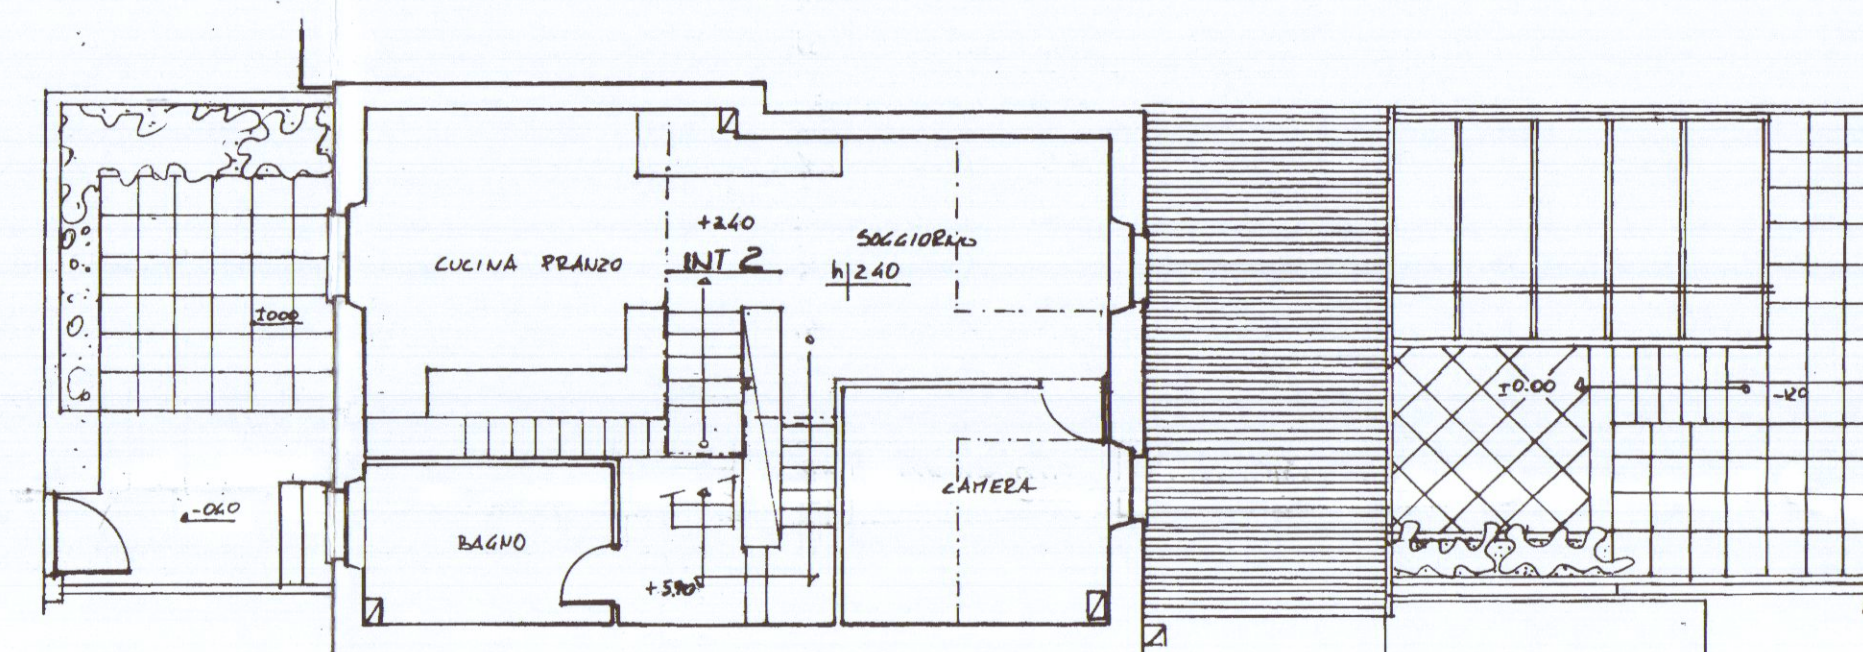

PIANTA PIANO PRIMO

SCHEMA CONTEGGI SUPERFICI E VOLUMI

DESTINAZIONI	DIMENSIONI	S.R.V.	H	VOLUME
INGRESSO - V.C.	6.25 x 1.70 + 2.70	13.32	2.70	25.96
ZONA COTTURA - PRANZO	5.28 + 16.33	21.61	2.70	58.34
BAGNO	2.50 x 2.80 - 0.50	6.50	11	19.55
CAMERA	3.85 x 4.10	15.78	11	42.60
STUDIO	2.80 x 2.00	5.60	2.70	15.12
SOGGIORNO	3.20 x 4.10	13.12	2.70	35.42

VANO SANATO CON PERMESSO DI COSTRUIRE
IN SANATORIA N° 167 DEL 20/03/2009