

21 NOV 1981

TAVOLA N° 2

PROGETTO PER L'AMPLIAMENTO DI UN FABBRICATO DI CIVILE ABITAZIONE SITO IN MARINA DI CARRARA VIA PONTREMOLI Loc. BATTILANA

Sig. USSI PIETRO
Sig.ra ANDREANI DILVA


PIANTA PLANIMETRICA

FOGLIO N° 68 MAPPA 492


SCALA 1:100
1:2000/50

APPROVATO
3 NOV. 1981
CONTROLLATO
IL 21/11/81

Approvato dal Sindaco alle condizioni indicate nella Concessione Edilizia N. 426 del 3 NOV. 1981 L'ING. CAPO...

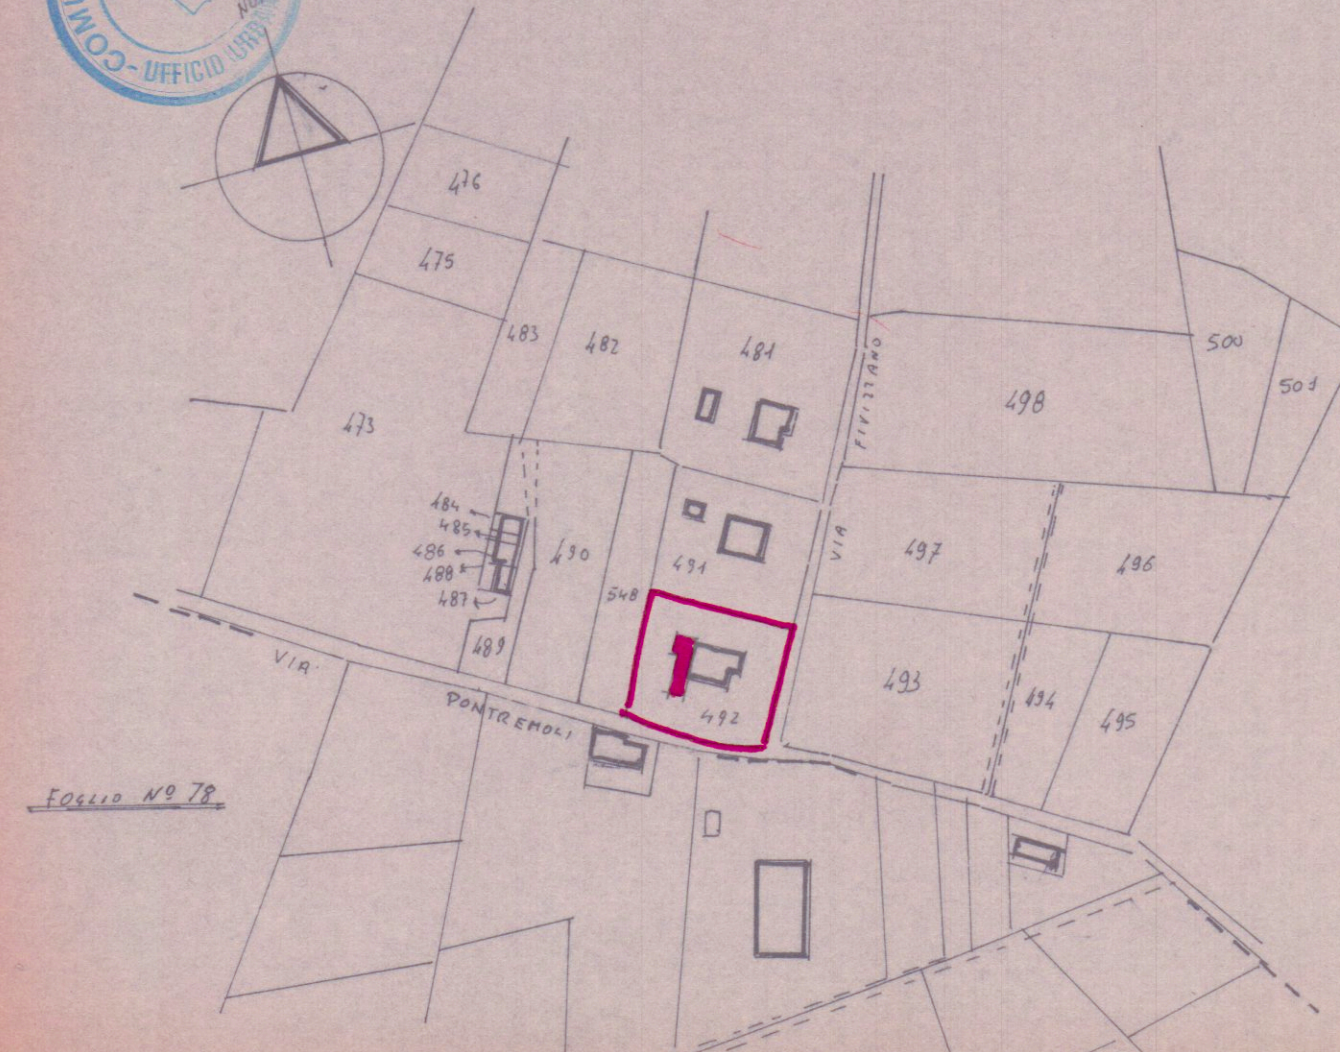


Foglio N° 78

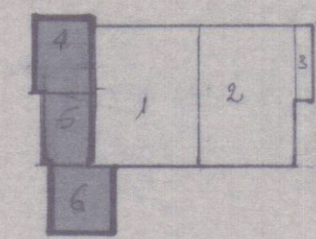


ESISTENTE				
NO	PARTIALI	SUP.	H	VOL.
1	7,20 x 3,45	60,94	4,00	272,16
2	5,40 x 9,45	51,03	5,30	270,16
3	4,65 x 1,50	6,98	5,30	37,00
TOTALI		118,95		579,32

PROGETTO				
NO	PARTIALI	SUP.	H	VOL.
4	4,90 x 4,00	19,60	3,20	62,72
5	4,80 x 3,60	16,40	3,20	52,48
6	4,00 x 4,20	16,80	3,20	53,76
TOTALI		52,80		168,96
COMPLESS. SUP.		171,75		748,28



VANI	PARTIALI	SUP.	H	VOL.	SE/SV
CUCINA (1)	5,00 x 2,50	12,50	2,80	35,00	1/5
PIANOTEC.	4,10 x 3,30	13,53	"	29,06	1/8
CAMERA (3)	2,80 x 3,70	10,36	2,80	27,97	1/5
W.C.	1,70 x 1,90	3,23	"	8,92	1/3
DIGIP.		9,80	4	24,84	1/5
STUDIO (2)	2,20 x 2,40	5,28	"	14,36	1/5
CAMERA (1)	3,40 x 3,90	13,26	"	35,80	1/7
CORRIDOIO (8)	4,70 x 3,10	14,57	"	38,54	
TOTALI		87,64		220,43	

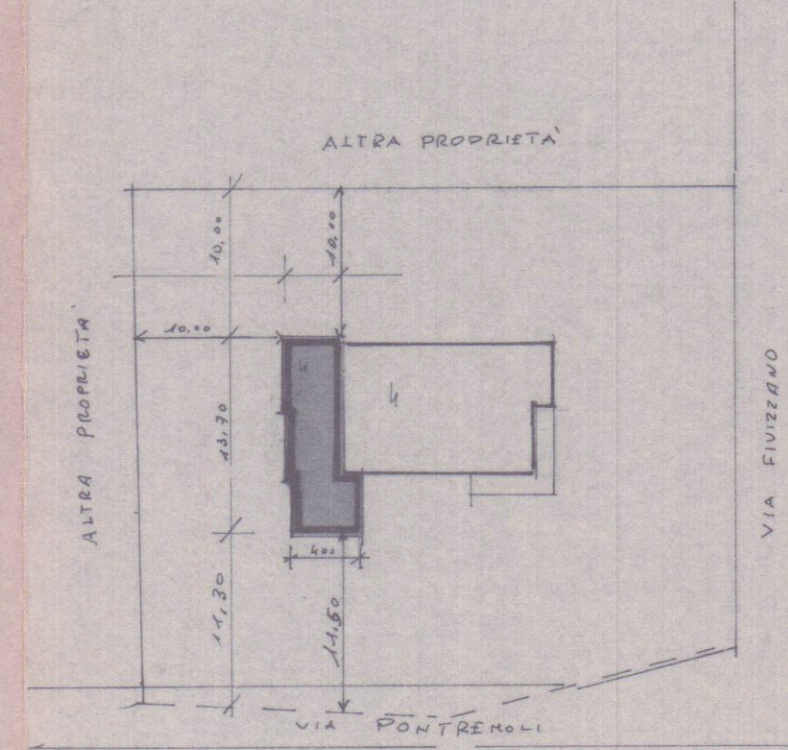


SVILUPPO SCALA 1:2000

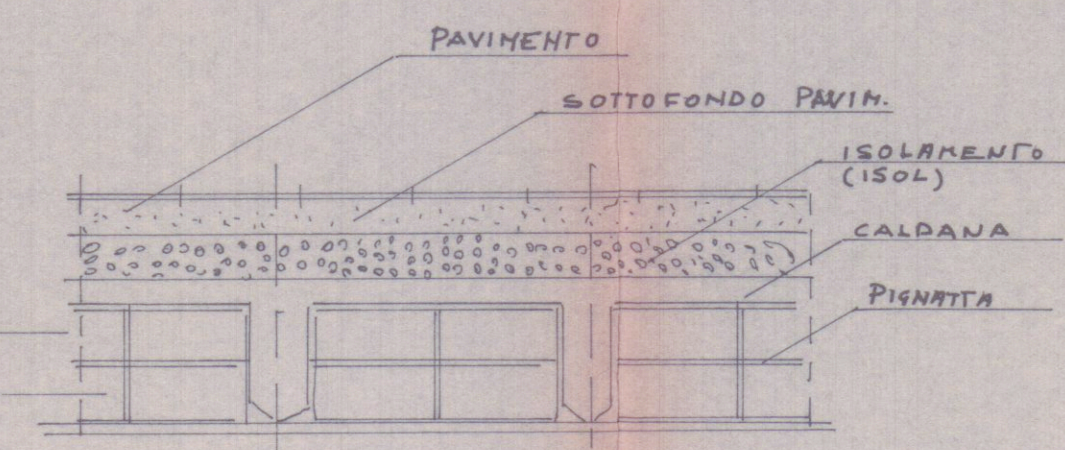

PARTICOLARI

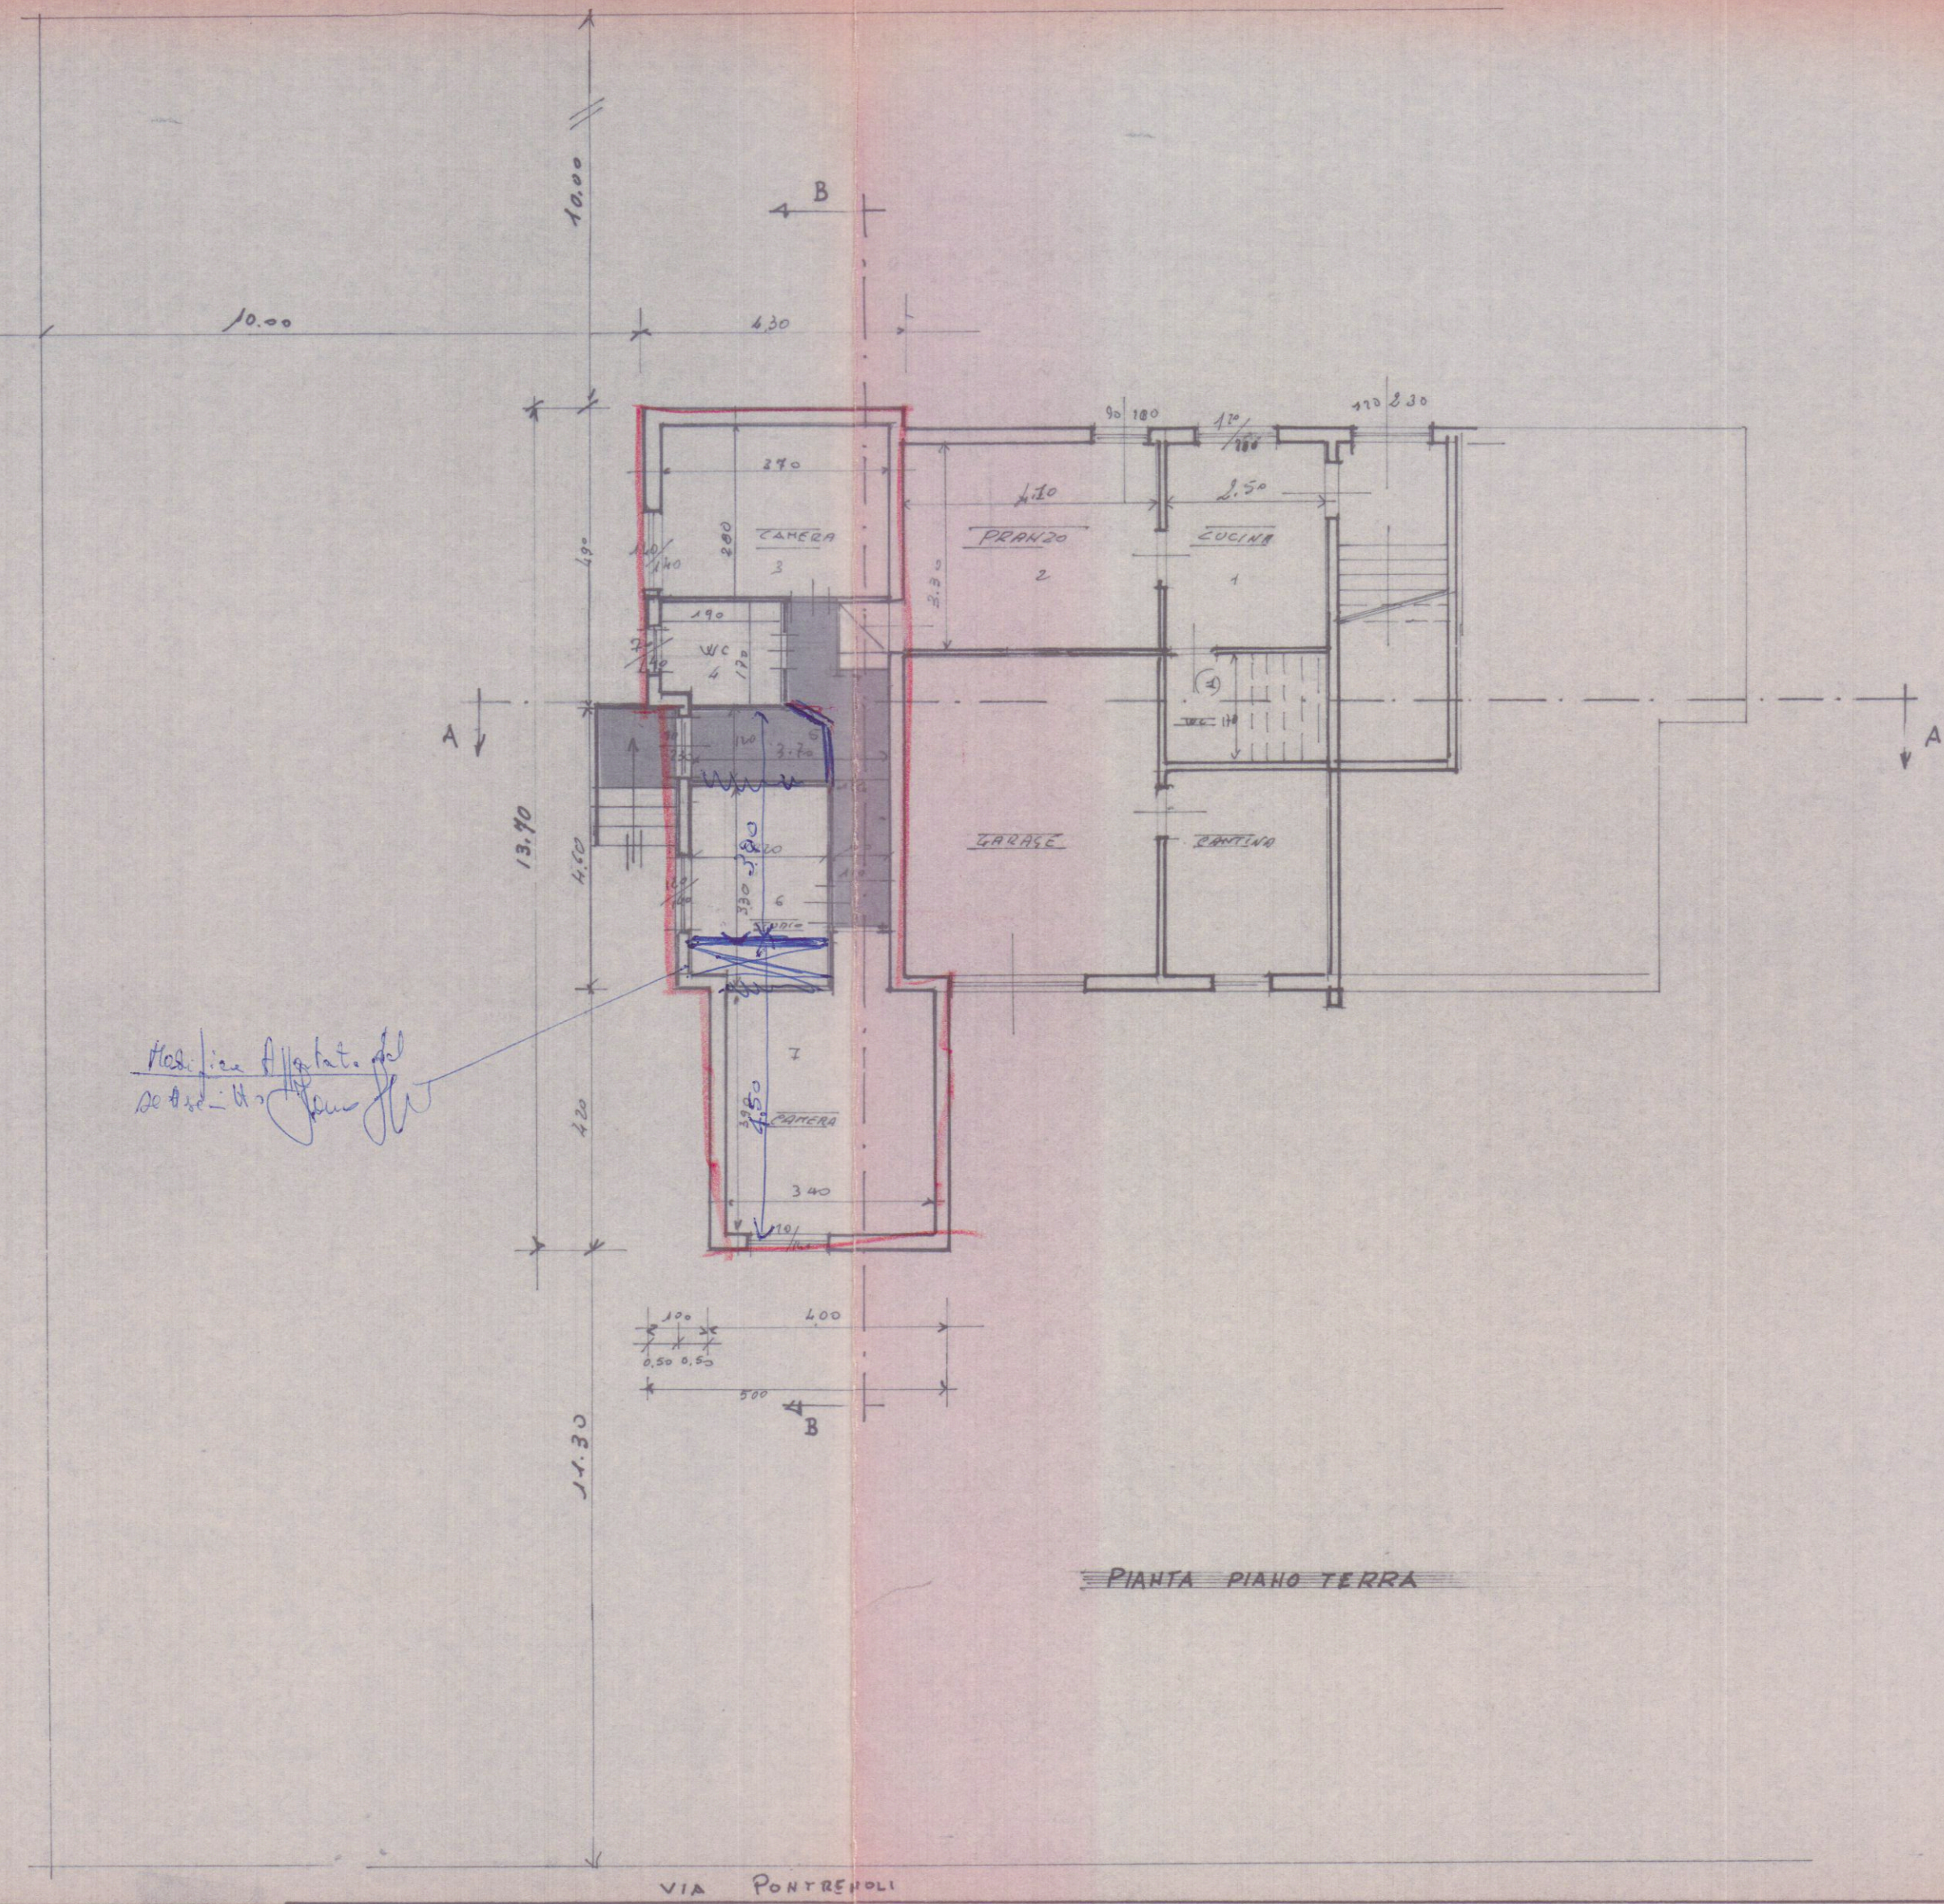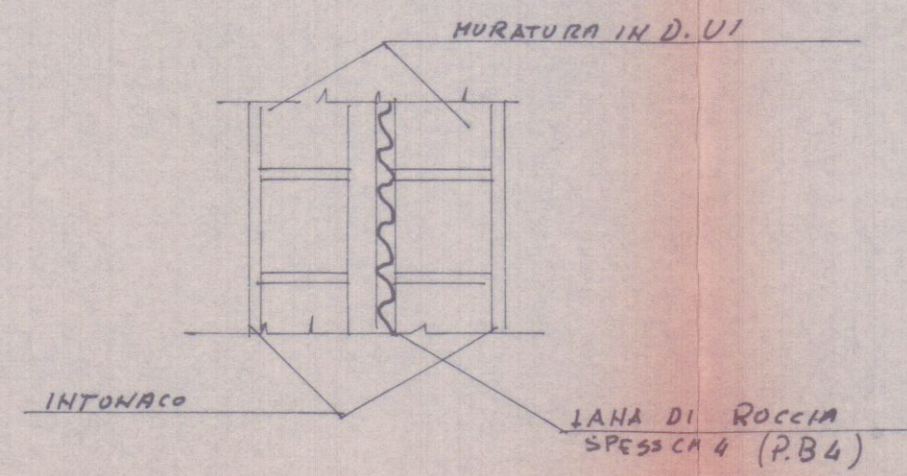

PIANTA PIANO TERRA

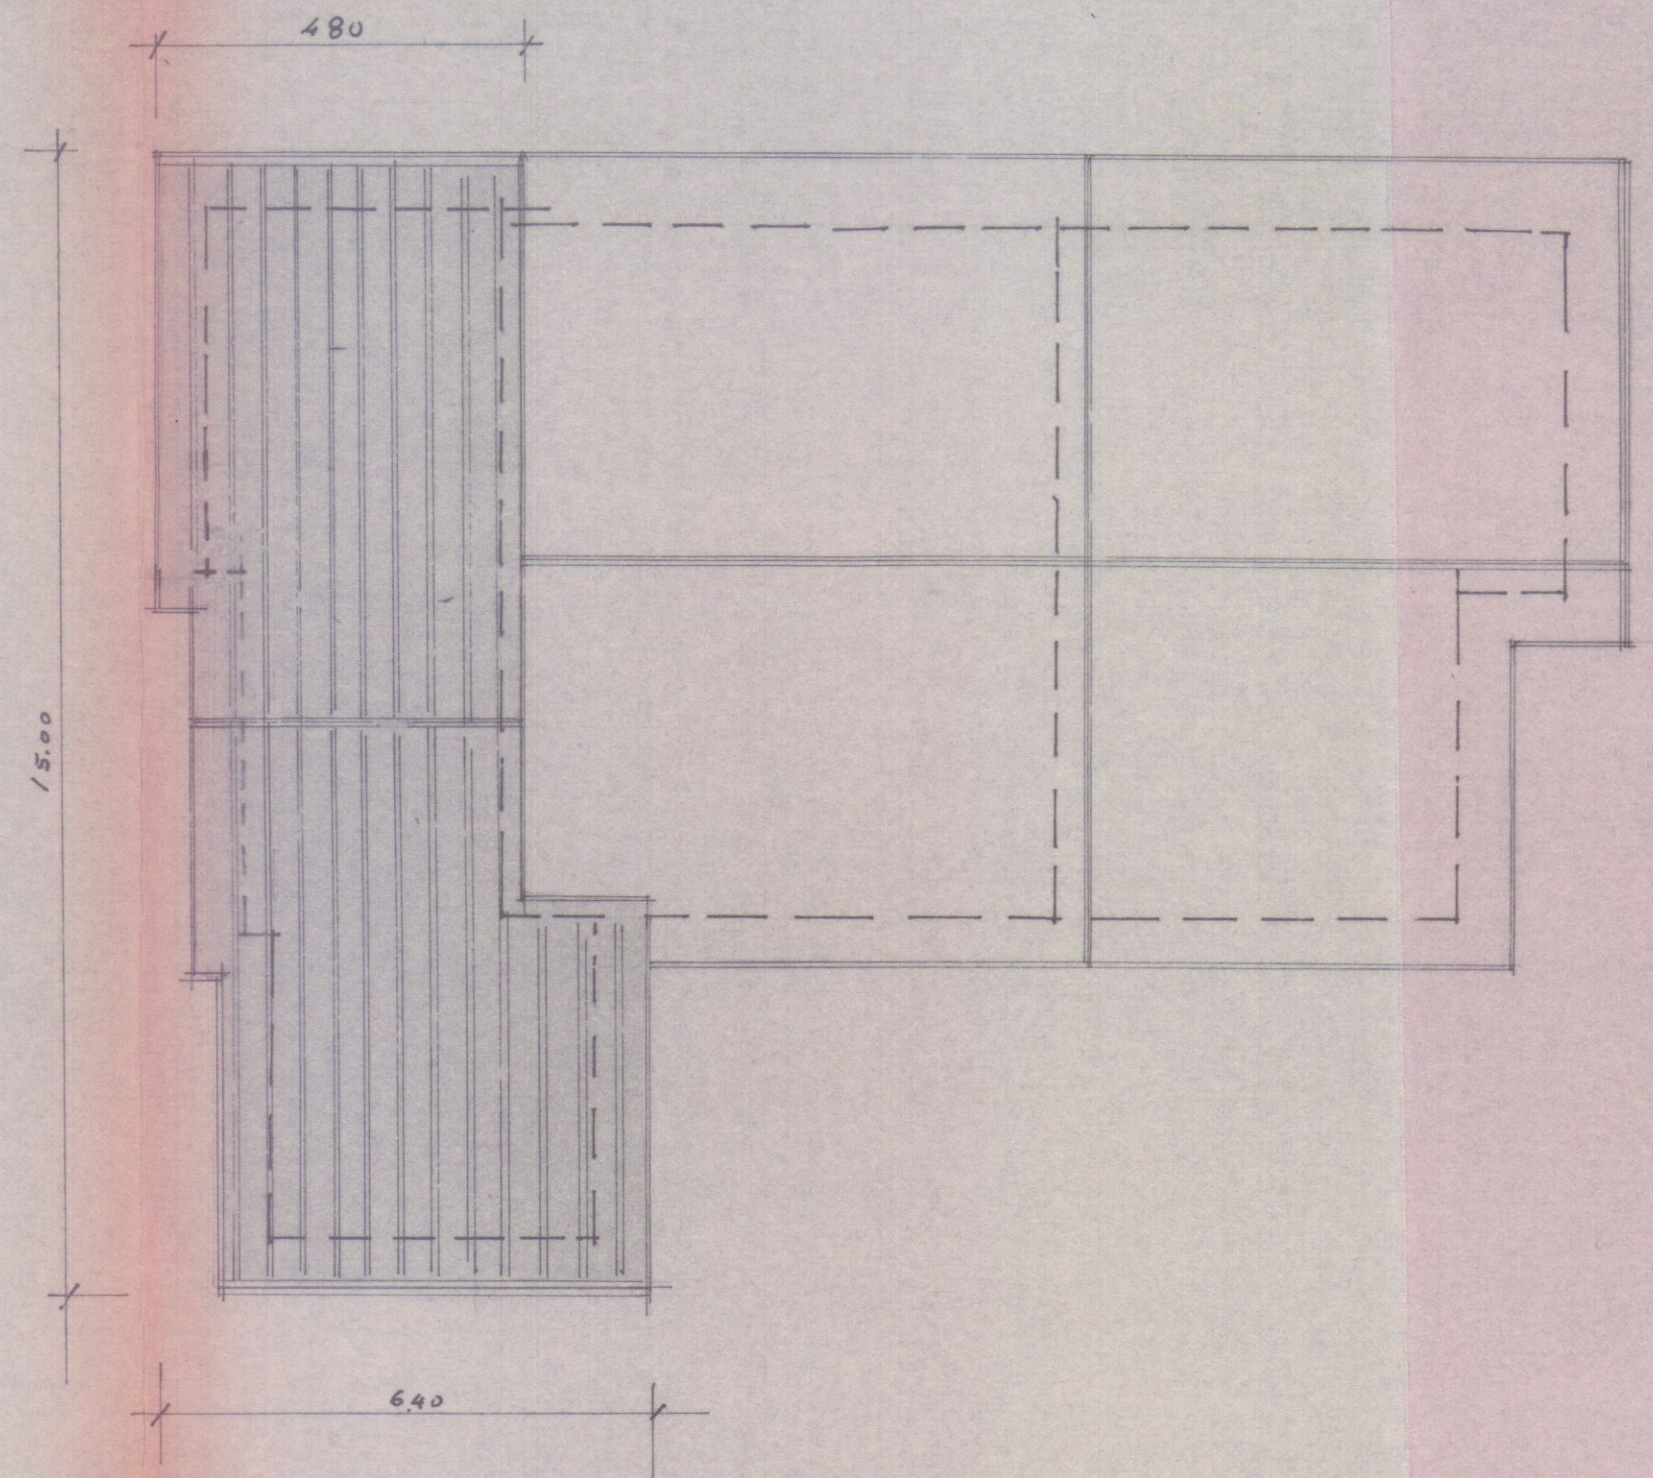

PIANTA COPERTURA