

FIASCHI GUIDO GEOMETRA

VIA G. ULIVI 17 - CARRARA - (MS) CAP. 54033 TEL/FAX. 0585/040298 E-MAIL: fiaschiguido@virgilio.it

OGGETTO:

PROGETTO IN SANATORIA PER FRAZIONAMENTO DI FABBRICATO DI CIVILE ABITAZIONE CON REALIZZAZIONE DI DUE UNITA' IMMOBILIARI

DATA PROGETTO:

FEBBRAIO 2016

COMUNE DI:

CARRARA

UBICAZIONE:

VIA AURELIA N. 146

DATI CATASTALI:

FOGLIO N. 67 MAPP. 606 (PARTE) MAPP. 1324 (PARTE)

DATI TAVOLA:

TAV. 2

STATO ATTUALE

SCALA: 1/100

PIANTE - PROSPETTI - SEZIONE - STRALCIO CATASTALE SVILUPPO SC. 1:200 - ESTRATTO DI MAPPA - CALCOLI

Committente:

BOSCO GIUSEPPE

Firma:

Bosco Giuseppe

Disegnatore:

FIASCHI LUCA

Progettista:

FIASCHI GUIDO

Timbro / firma:

Guido Fiaschi


COPIA PER IL COMUNE

REGIONE TOSCANA
Ufficio Tecnico del Genio Civile di Massa Carrara
DEL
AUTORIZZAZIONE N°
-- 18 13 APR. 2017
ai sensi dell' art. 94 D.P.R. 380/01

COMUNE DI CARRARA
29 SET. 2017



SVILUPPO MAPPA CATASTALE
SCALA 1 : 200

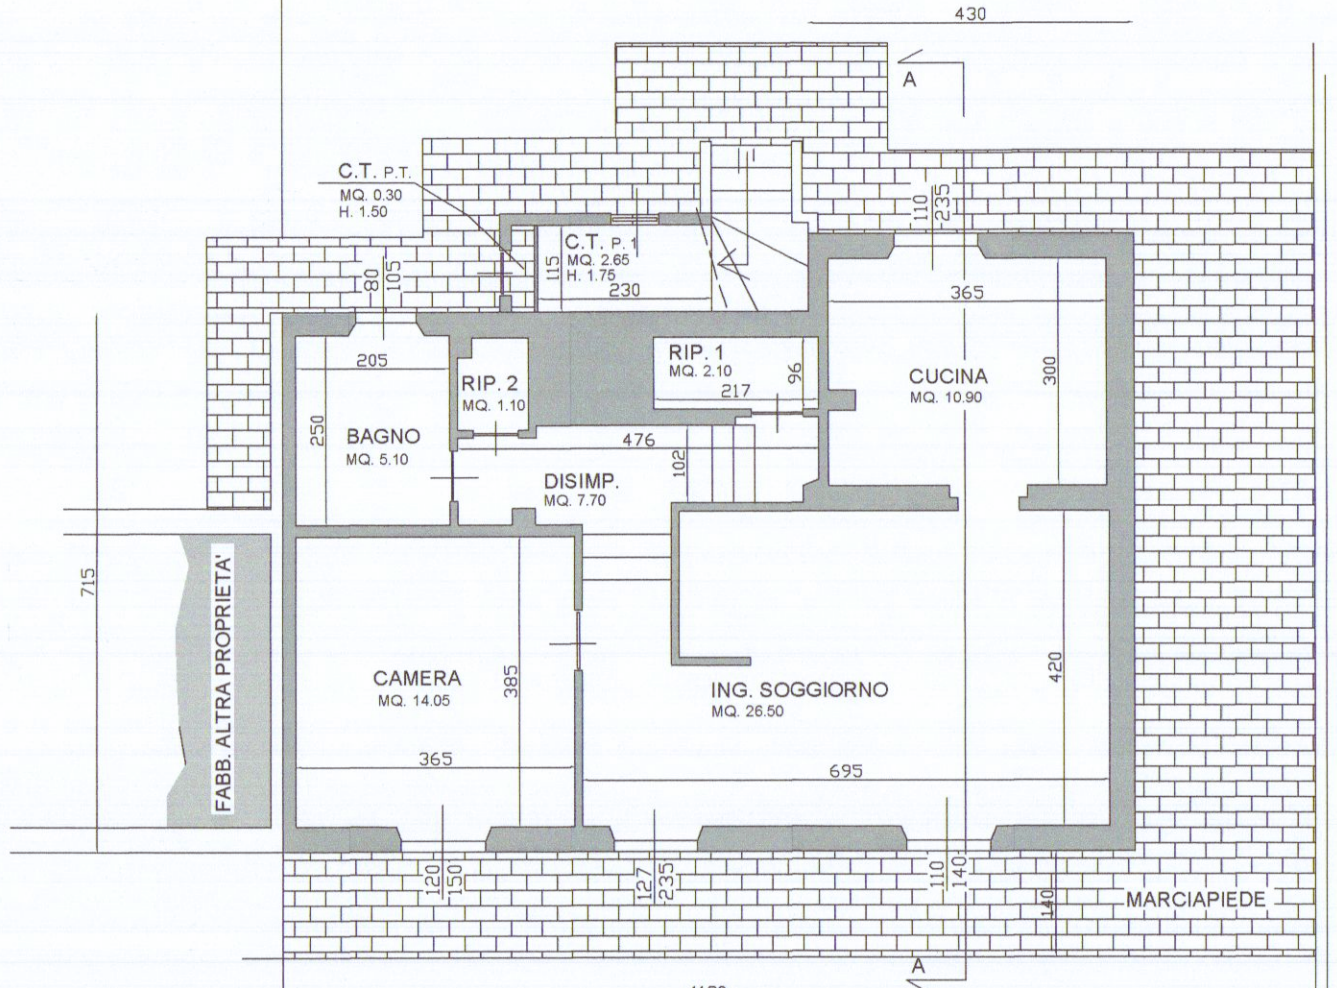


PIANTA PIANO TERRA
APPARTAMENTO - A -

APPARTAMENTO - A - TABELLA SUPERFICI UTILI E RAPPORTO ILLUM./AEREAZ.

VANO	SUPERF. VANO	SUP. ILLUM. AREAZ.	RAPPORTO
CUCINA	10.90	2.58	4.22 > 1/8
ING. SOGG.	26.50	4.52	5.86 > 1/8
CAMERA	14.05	1.80	7.82 > 1/8
DISIMPEGNO	7.70	-----	----- > 1/8
RIP. 1	2.10	-----	----- > 1/8
RIP. 2	1.10	-----	----- > 1/8
BAGNO	5.10	0.84	6.07 > 1/8




STRALCIO CATASTALE
SCALA 1 : 2000

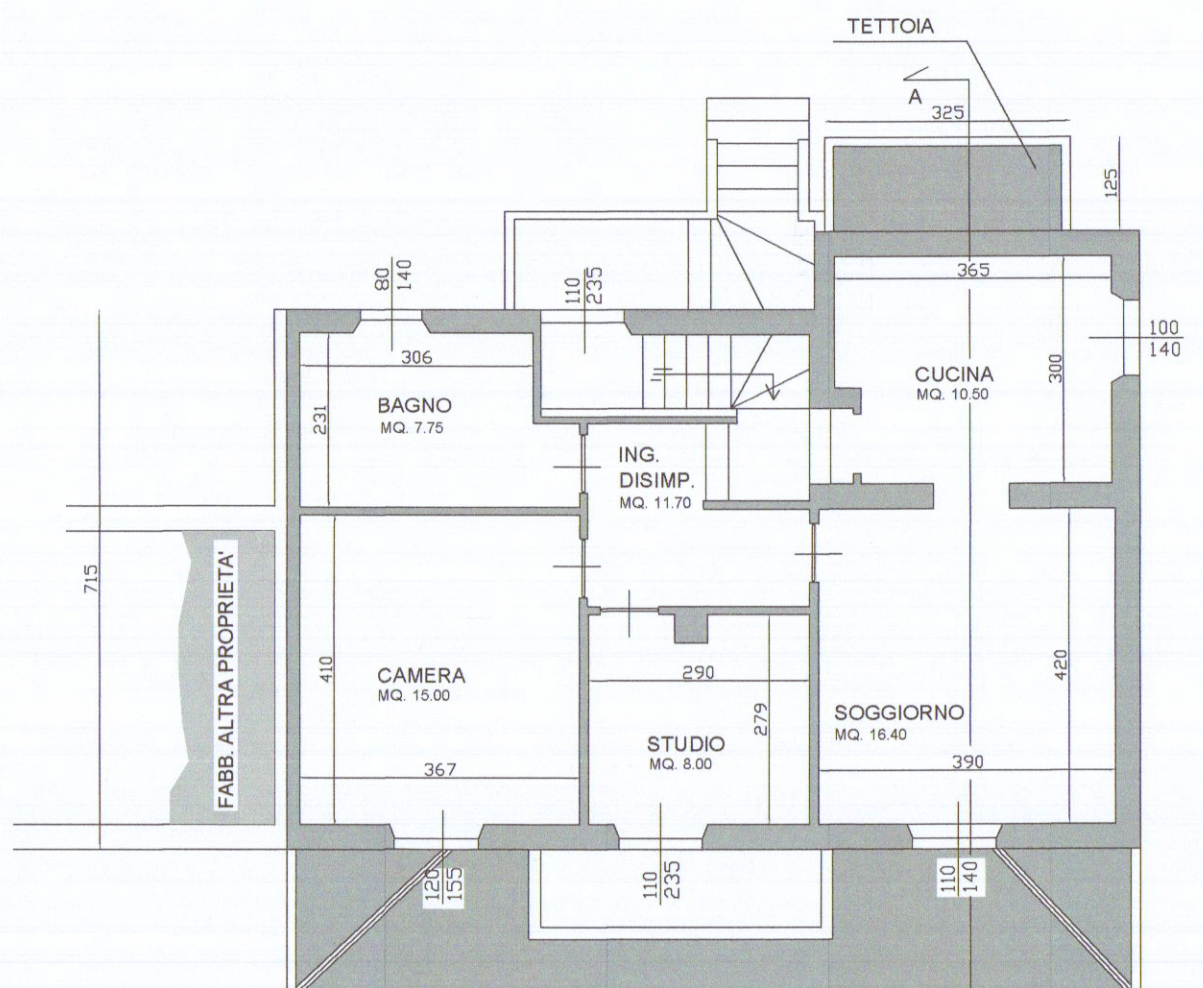

PIANTA PIANO PRIMO
APPARTAMENTO - B -

APPARTAMENTO - B - TABELLA SUPERFICI UTILI E RAPPORTO ILLUM./AEREAZ.


VANO	SUPERF. VANO	SUP. ILLUM. AREAZ.	RAPPORTO
CUCINA	10.50	1.40	7.50 > 1/8
SOGGIORNO	16.40	1.54	2.05 > 1/8
ING. DISIMP.	11.70	2.58	4.53 > 1/8
STUDIO	8.00	2.58	3.10 > 1/8
CAMERA	15.00	1.86	8.00 = 1/8
BAGNO	7.75	1.12	6.91 > 1/8

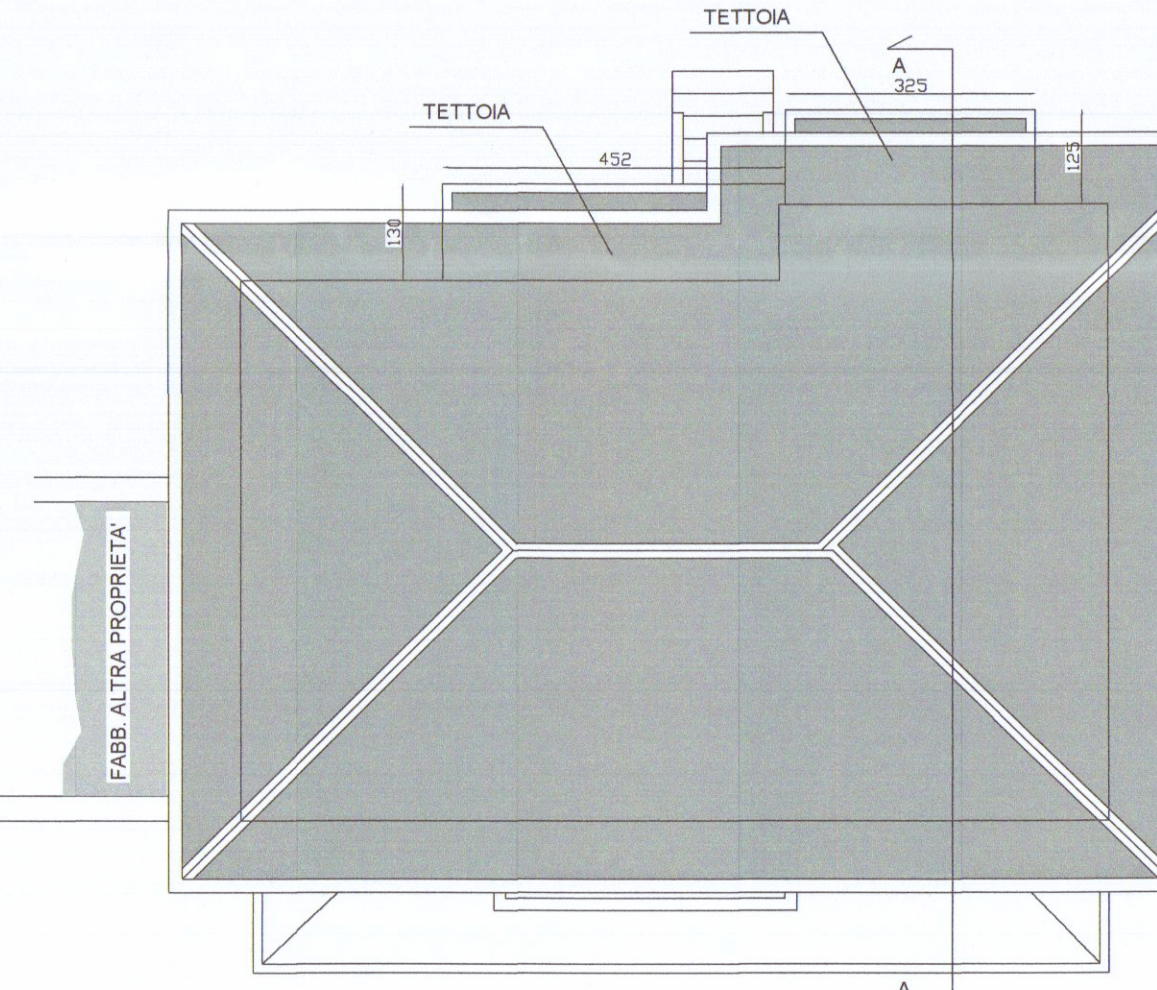


PIANTA COPERTURA




PROSPETTO SUD

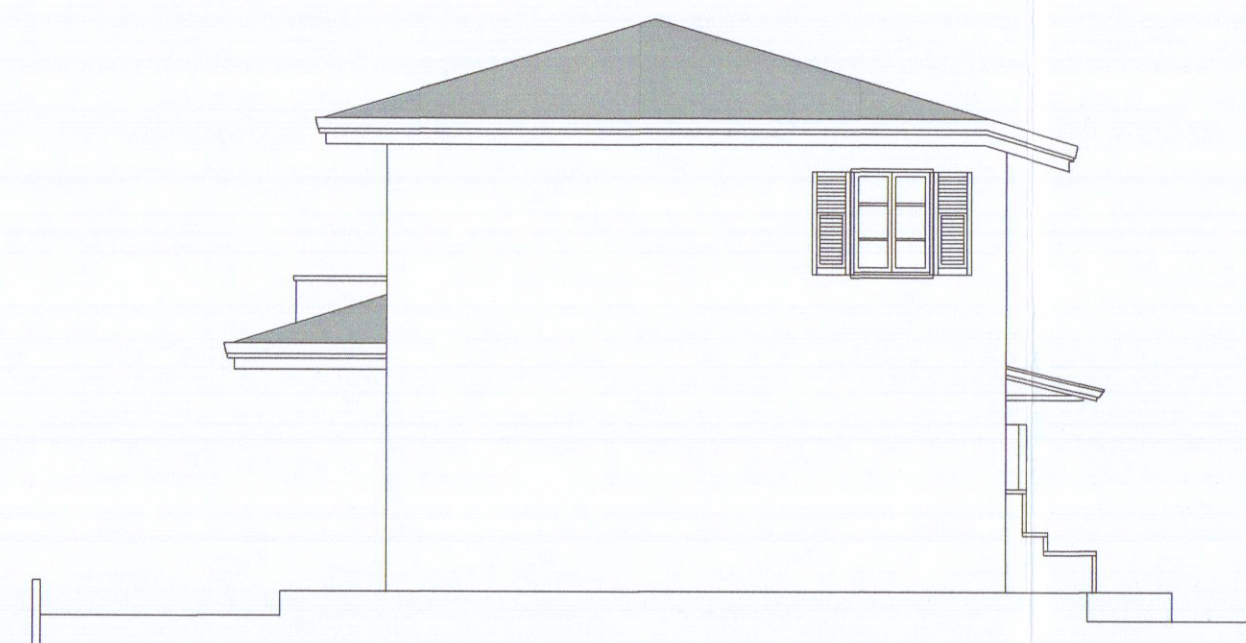

PROSPETTO EST

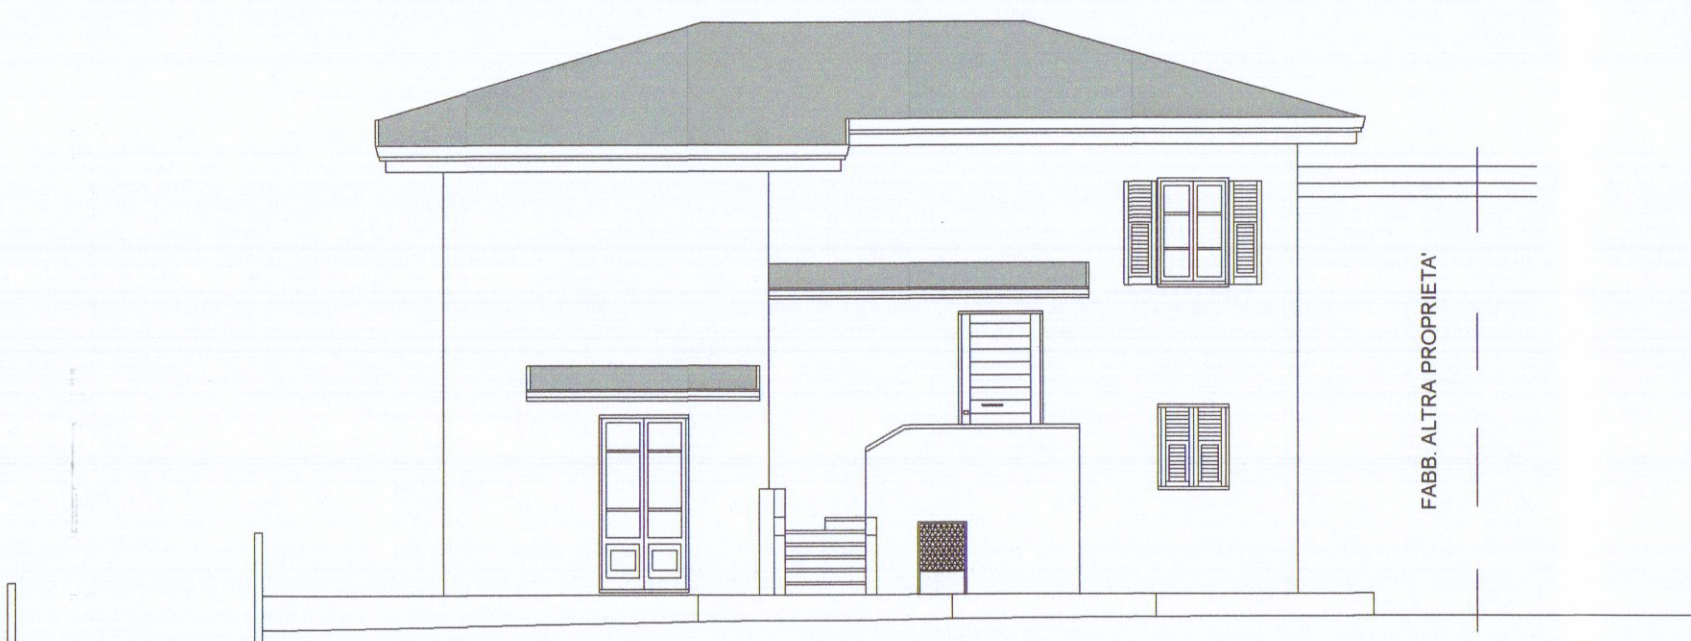

PROSPETTO NORD

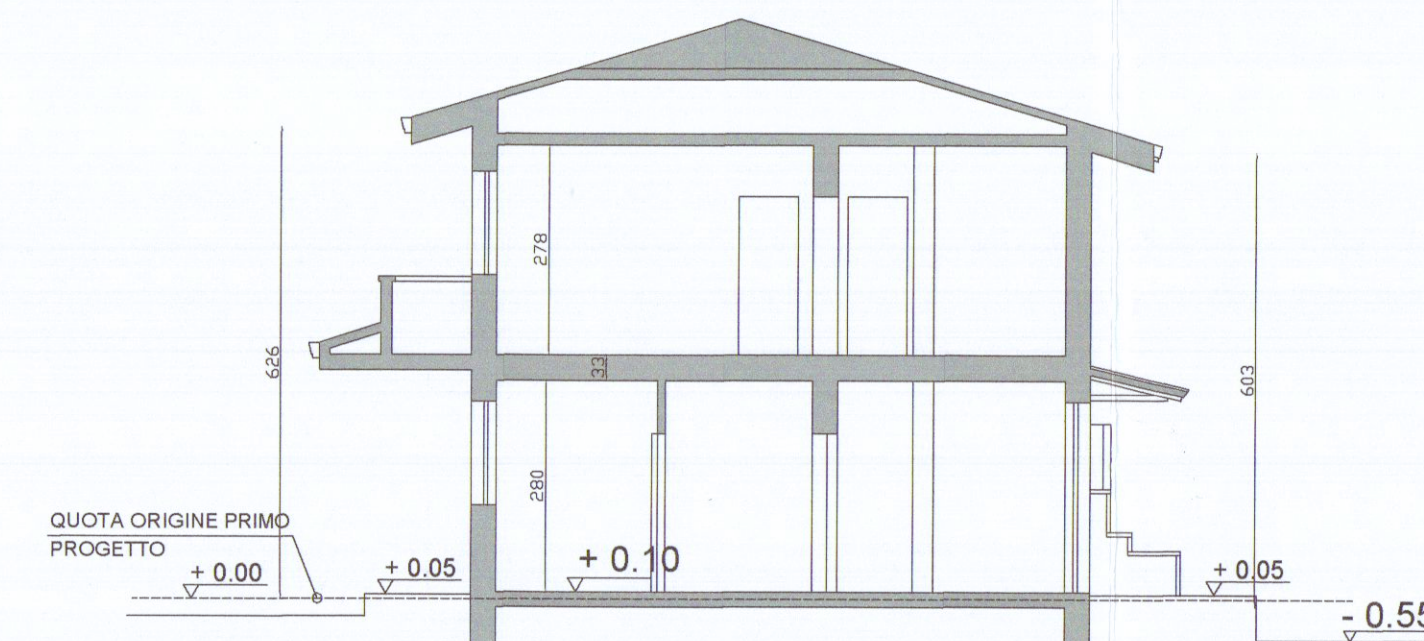

SEZIONE A - A