


COMUNE di CARRARA Provincia di Massa Carrara	
Via PASCOLI LOC. MARASIO foglio di mappa n. 71, particella 869, sub 5	Opere di diversa distribuzione interna e ampliamento mediante nuova edificazione di corpo confguo, per la creazione di tre unità immobiliari
PROPRIETA'	PROGETTISTA: Geom. Maurizio Giunti
STATO DA PROGETTO SCALA 1/100 PIANTE - PIANTE DELLA COPERTURA	

APPROVATO


COMUNE DI CARRARA
SETTORE URBANISTICA
Approvato dal Dirigente alla condizioni
indicata per la concessione di costruire
n. 92 del 2007
elaborato grafico Tav. 11/1/07
dal Nucleo Valutazione
Il Responsabile del Procedimento
(Piazza Garibaldi, 10 - Carrara)




PLANIMETRIA SCALA 1/200

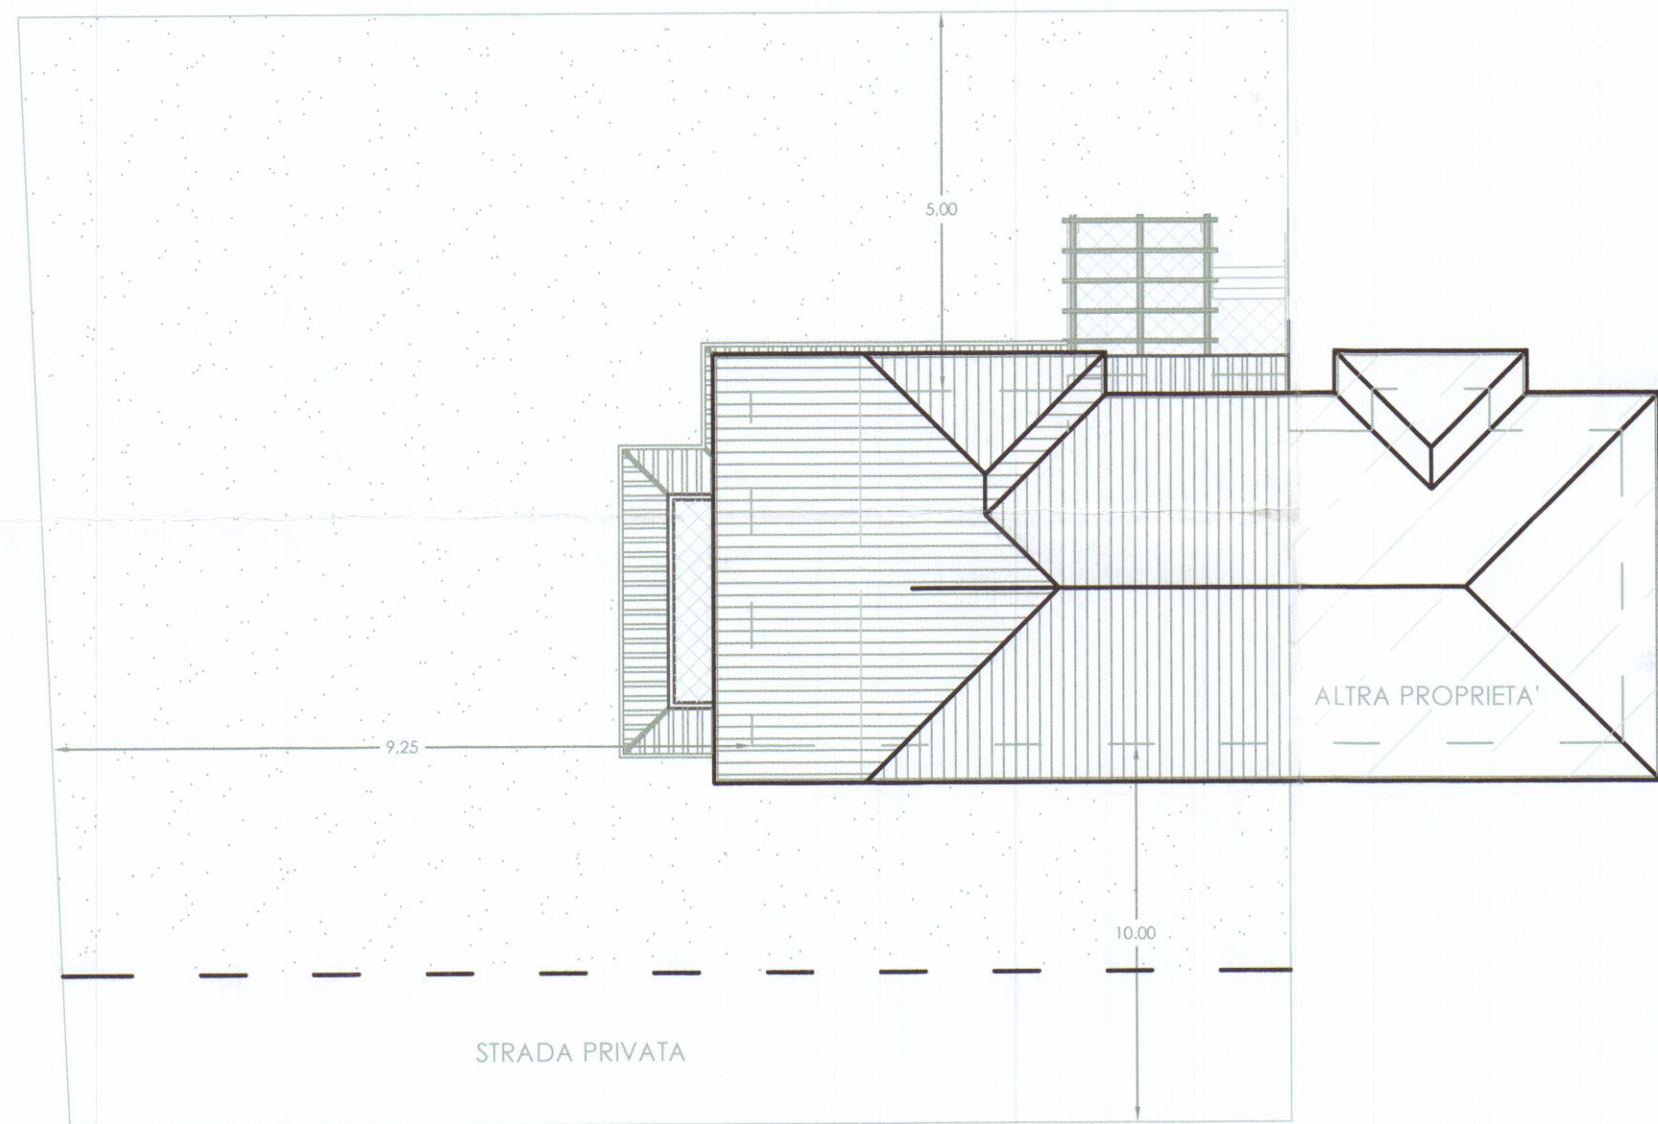


PIANTA DELLA COPERTURA

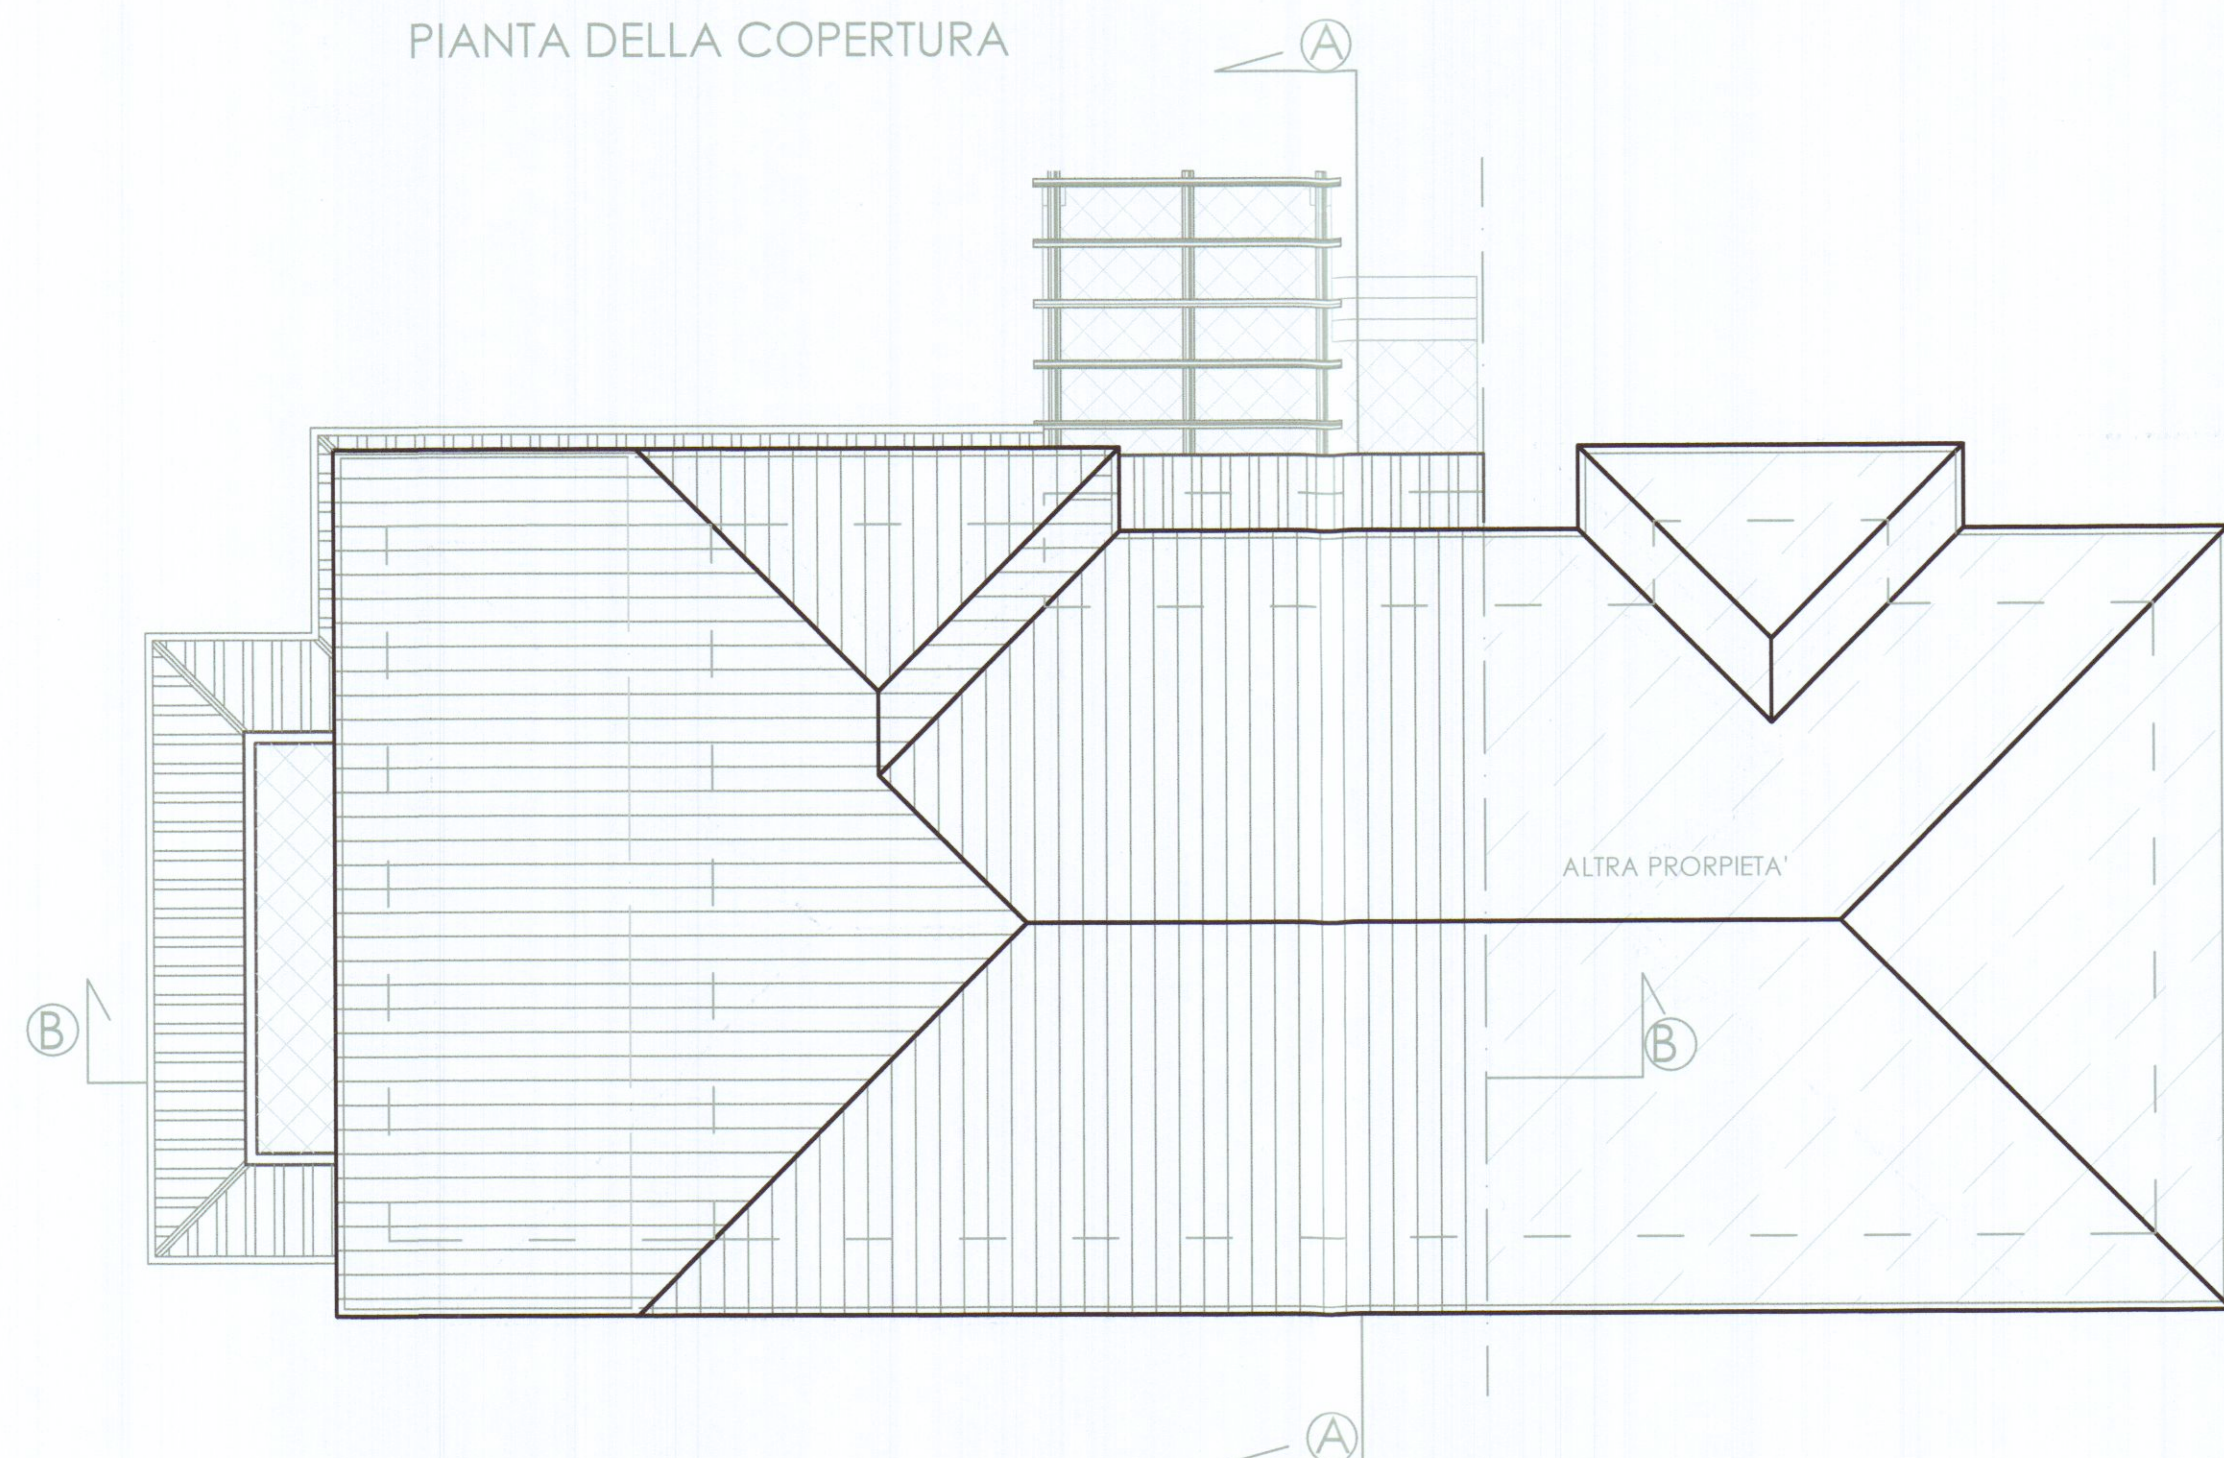

PIANTA PIANO SEMINTERRATO

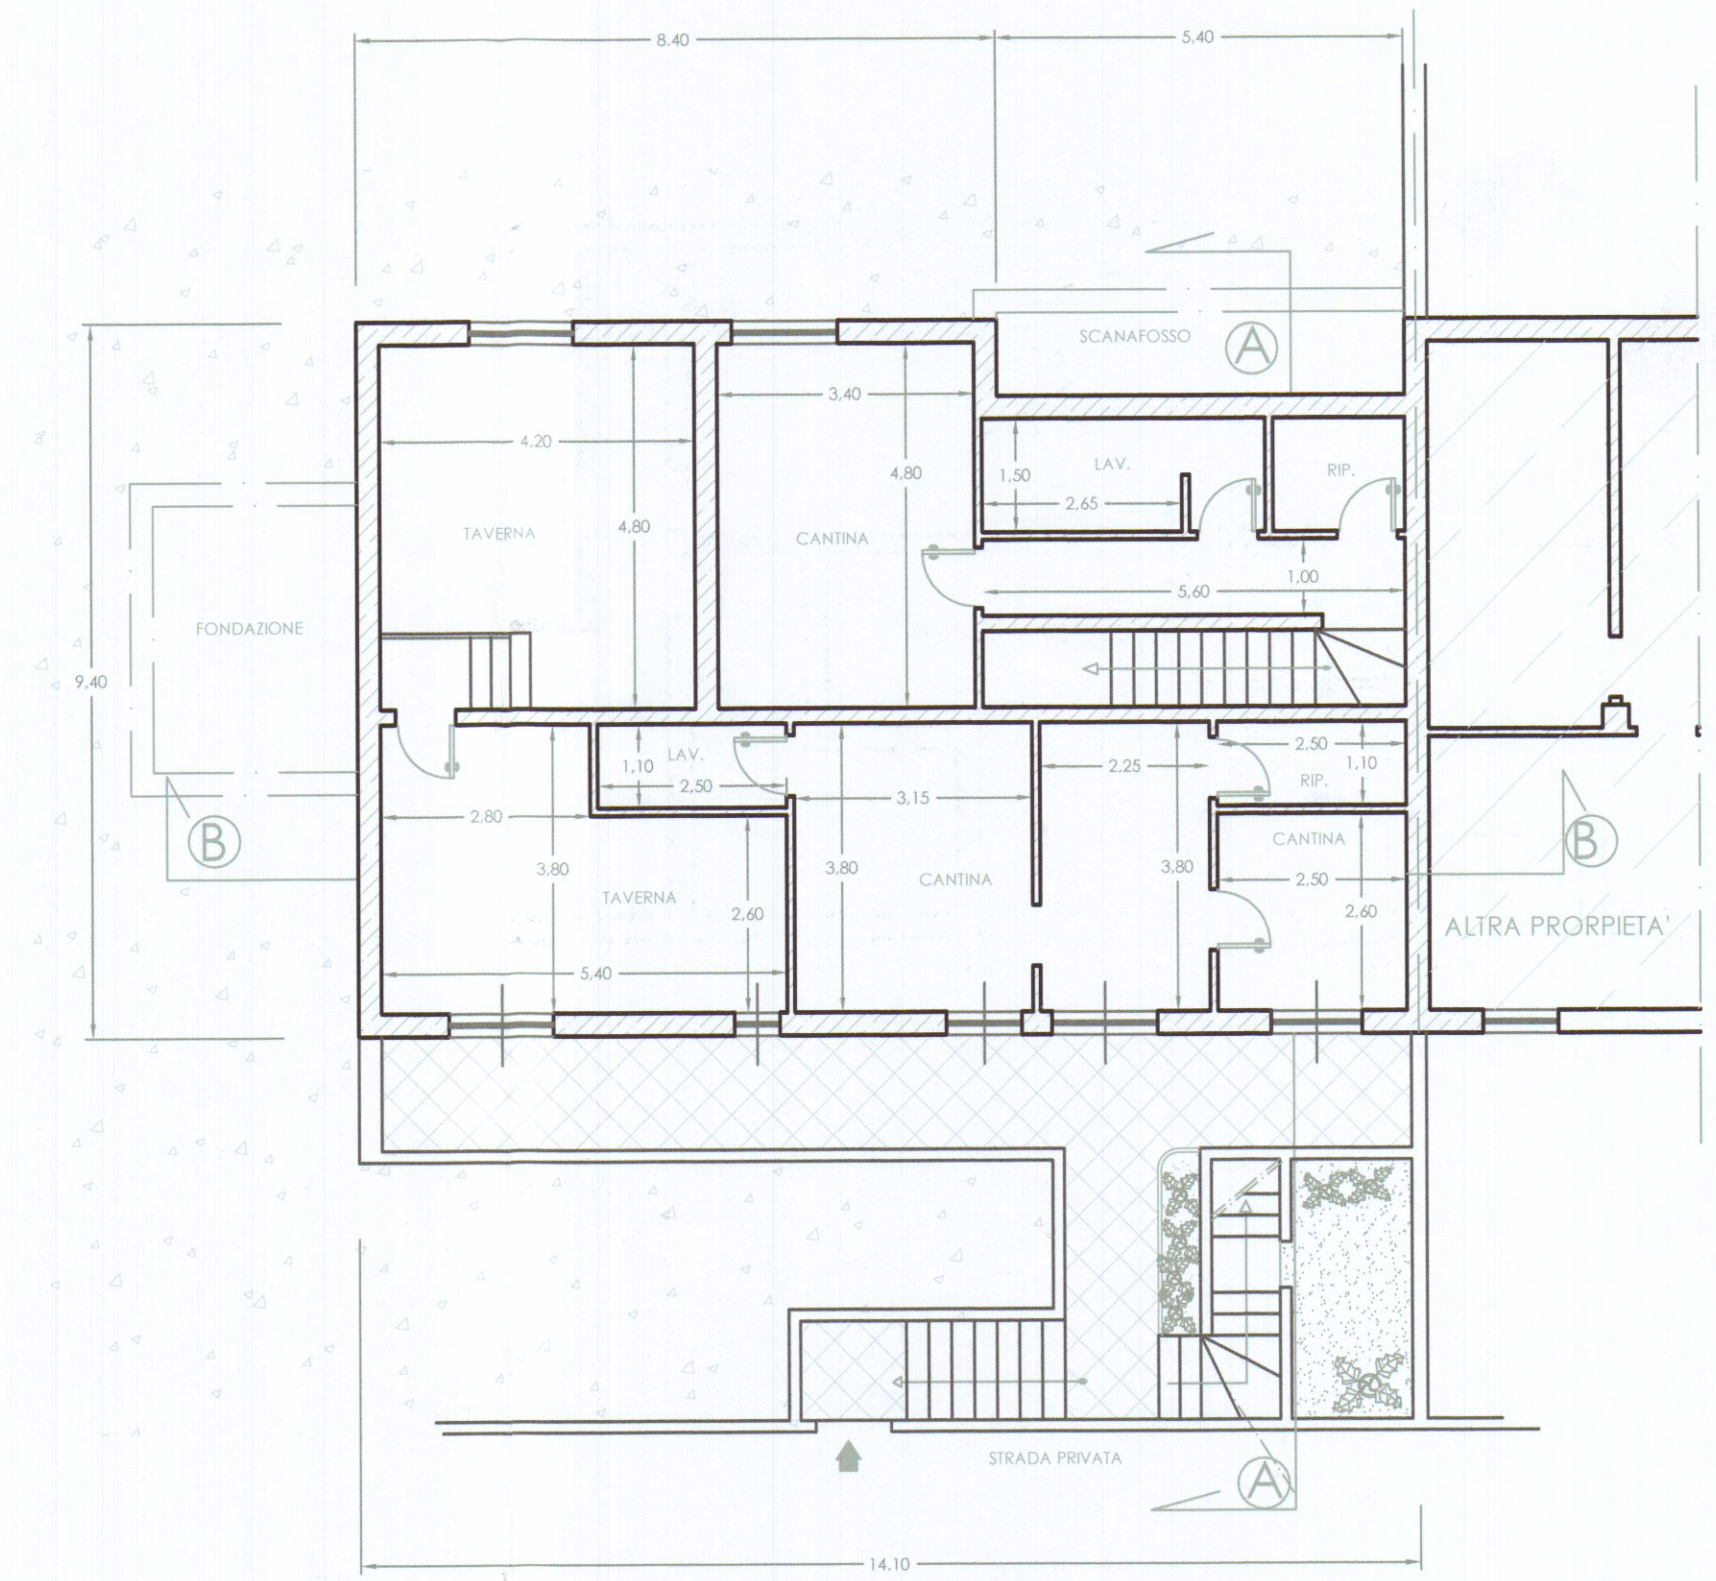

PIANTA PIANO TERRA

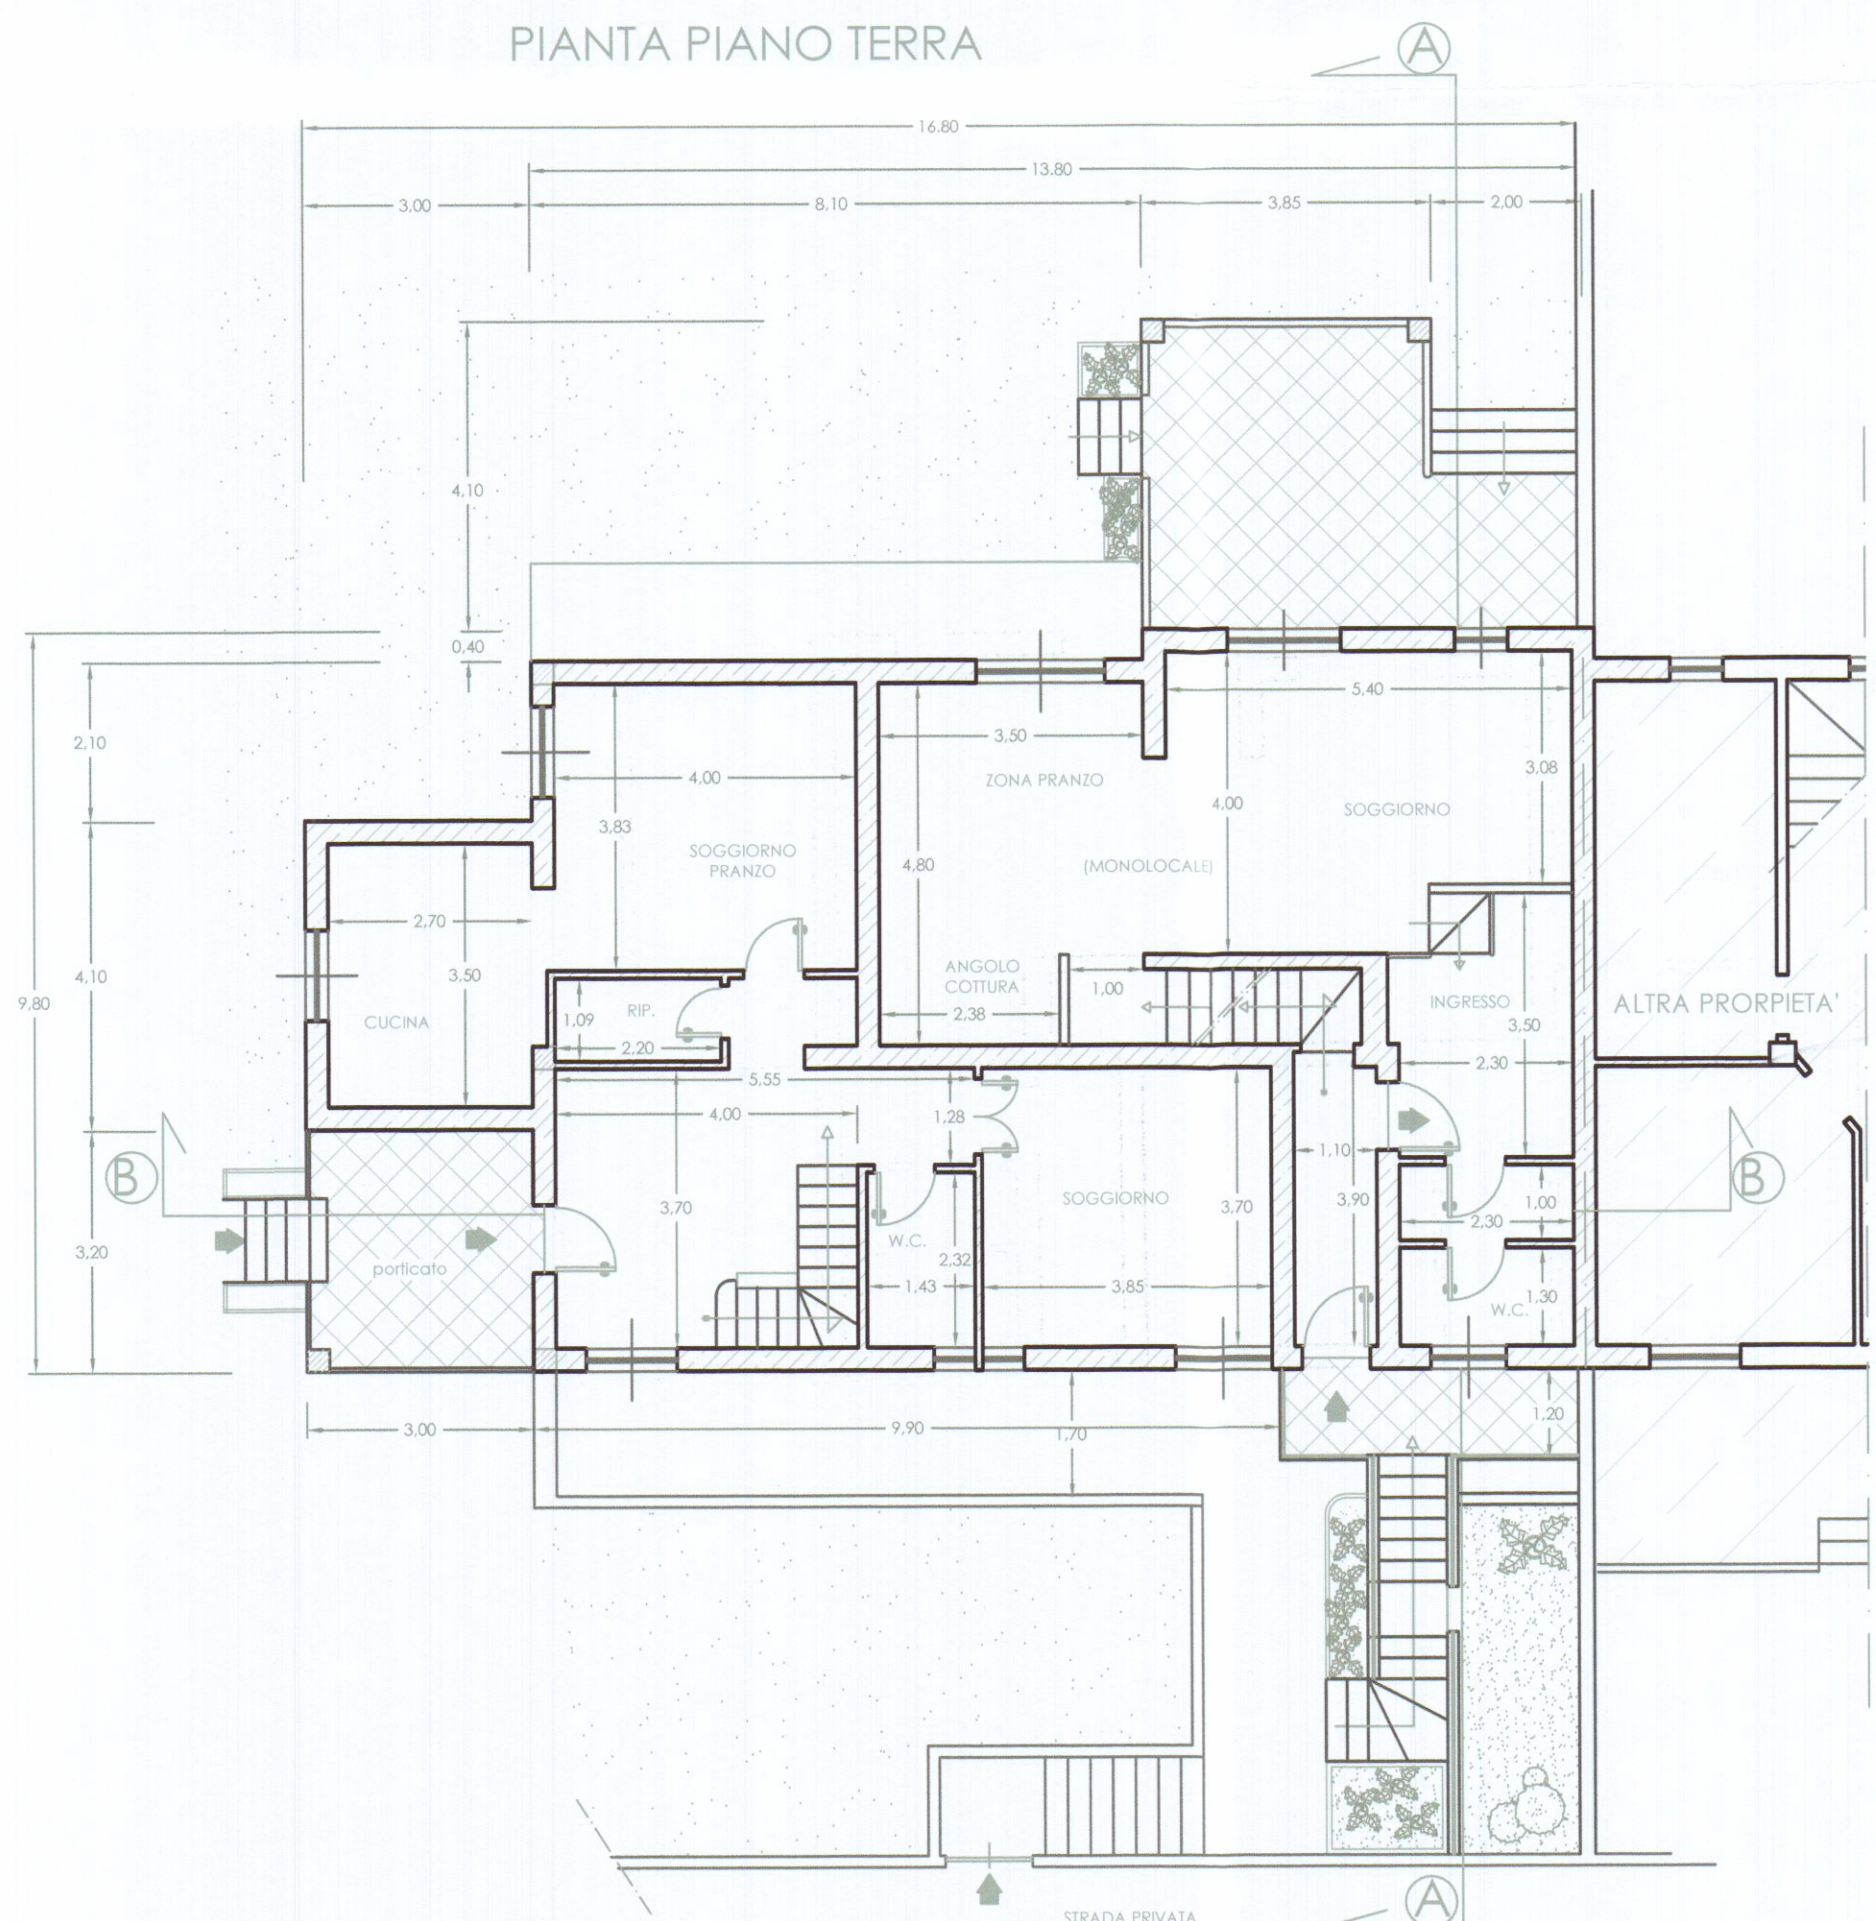

PIANTA PIANO PRIMO

