



Cartografia Catastale conforme All'originale N.C.E.U.

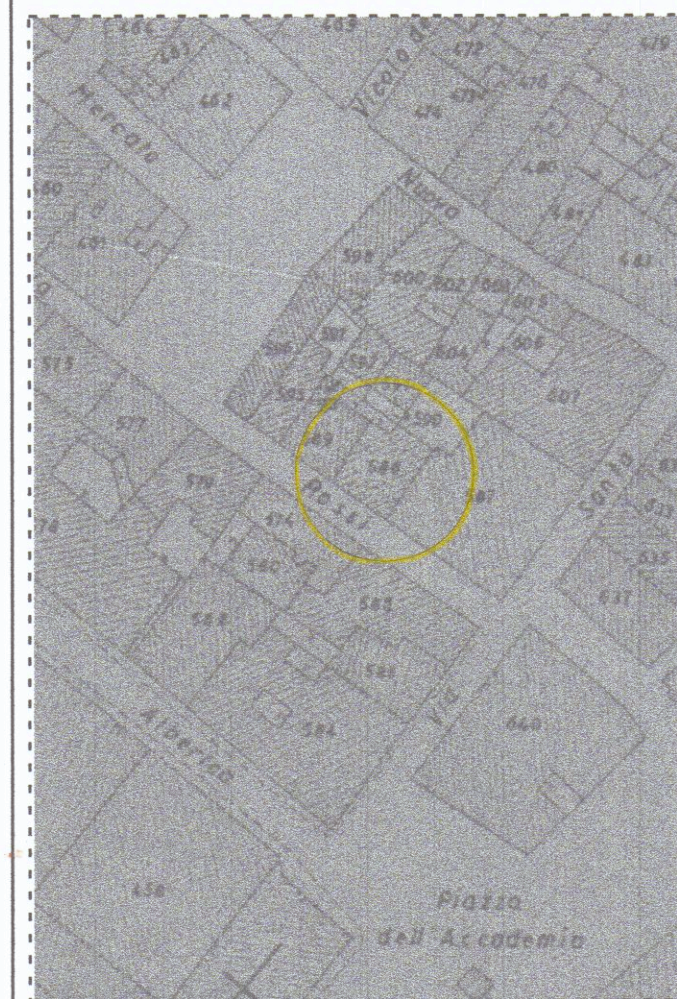

Foglio 40 Carrara scala 1/1000

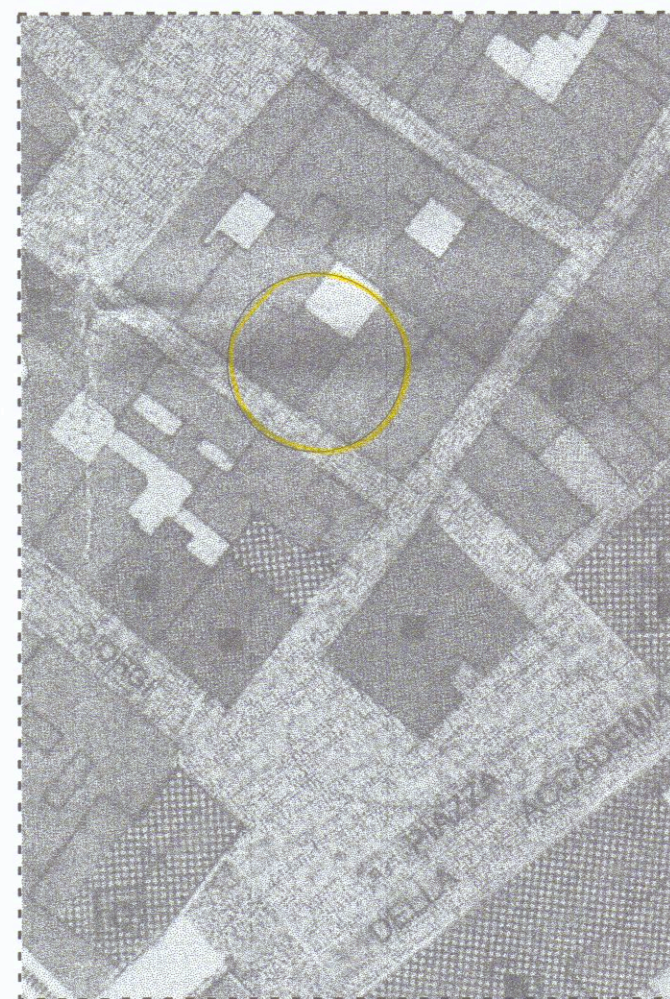

**Cartografia P.R.G.C./97 conforme All'originale
Tav.4a Carrara Centro Storico scala 1/1000**

LAVORI NEL COMUNE DI CARRARA

Progetto di installazione ascensore condominiale

**PROGETTO REDATTO AI SENSI della LEGGE REGIONALE
14 Ottobre 1999 n.52**

Catastalmente rappresentato al Fgl.40 Mapp.le 588
CONDominio VIA P.ROSSI

Richiedenti: *Luigi Maria Colli*
COLLE GIULIANA
COLLE MARIA GLORIA *Mano Colli*

progettista Geom. Pezzica Giampaolo




Oggetto: Pianta - Sezione A-B stato attuale

TAV. 1




scala 1:100


PIANTA PIANO TERRA

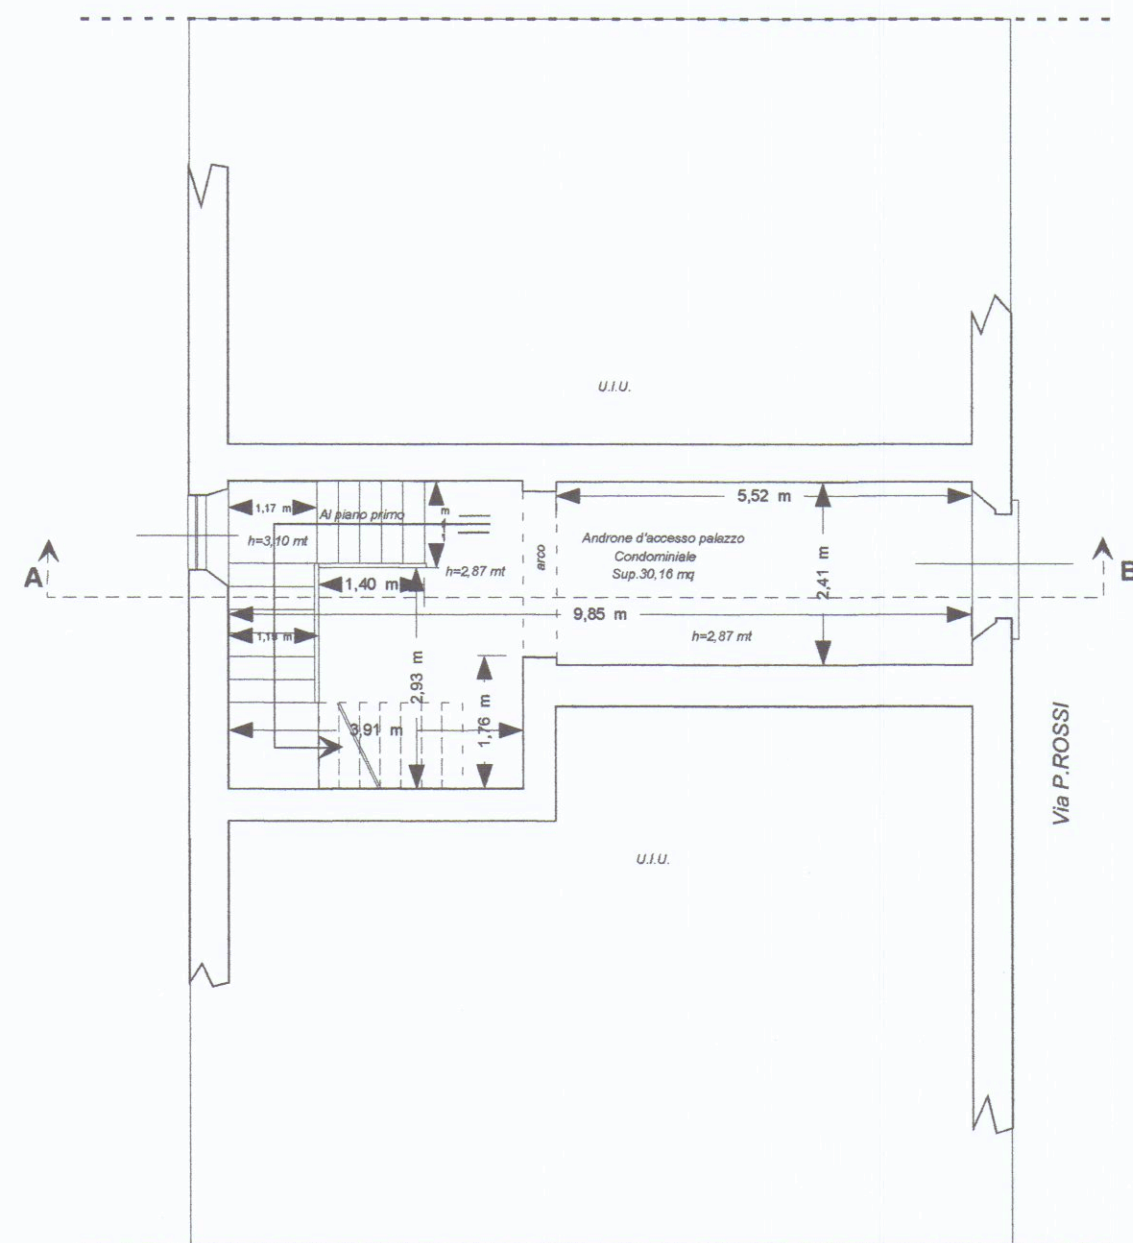

PIANTA PIANO TIPO

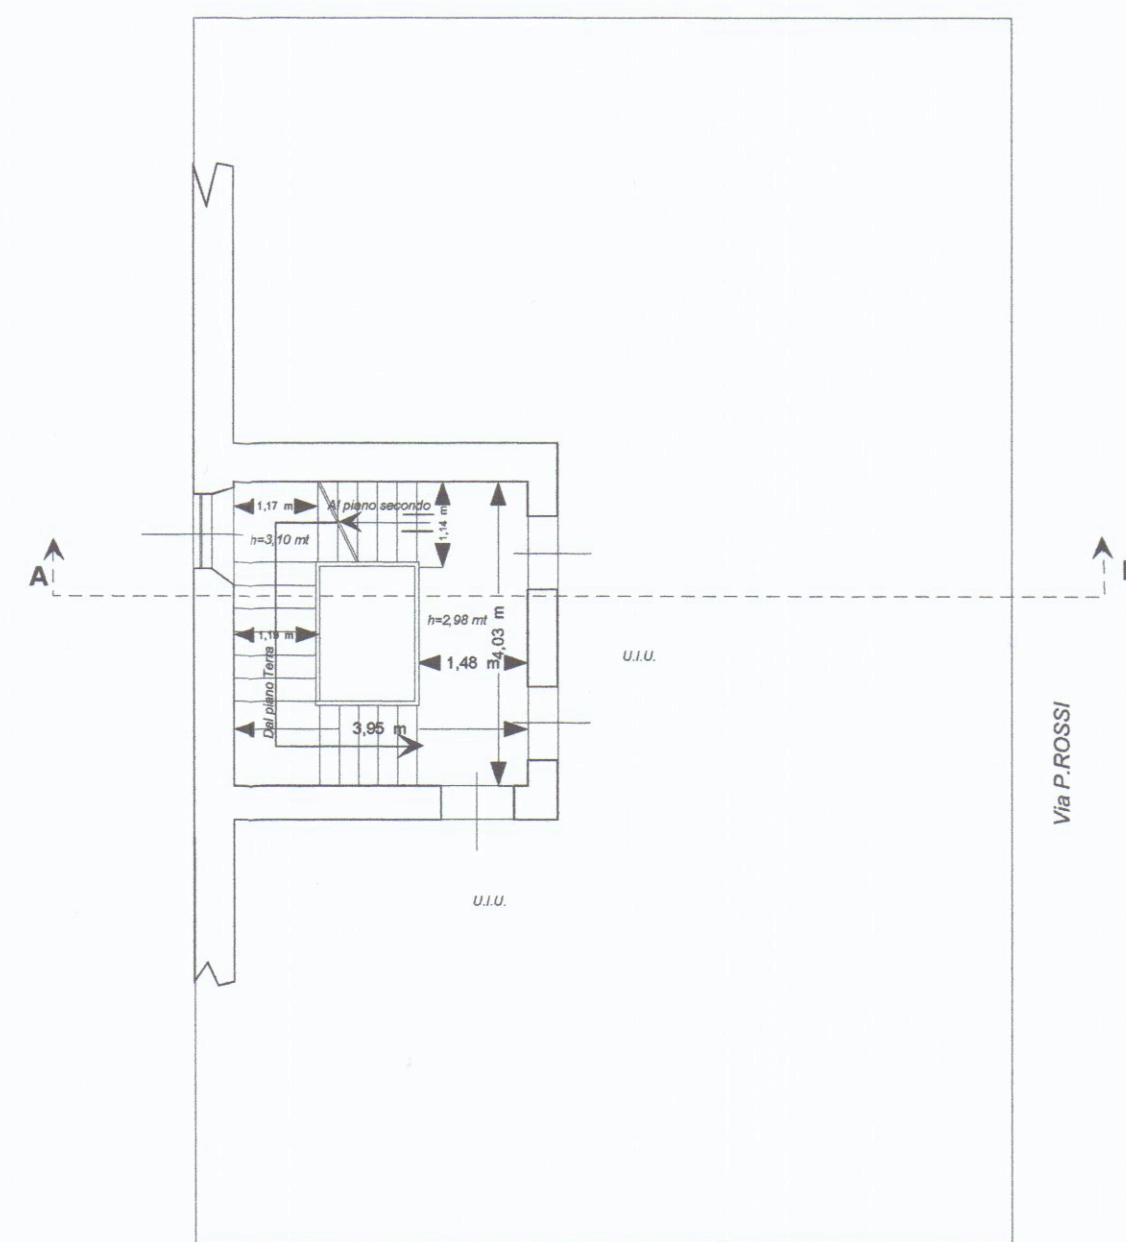

PIANTA PIANO QUARTO

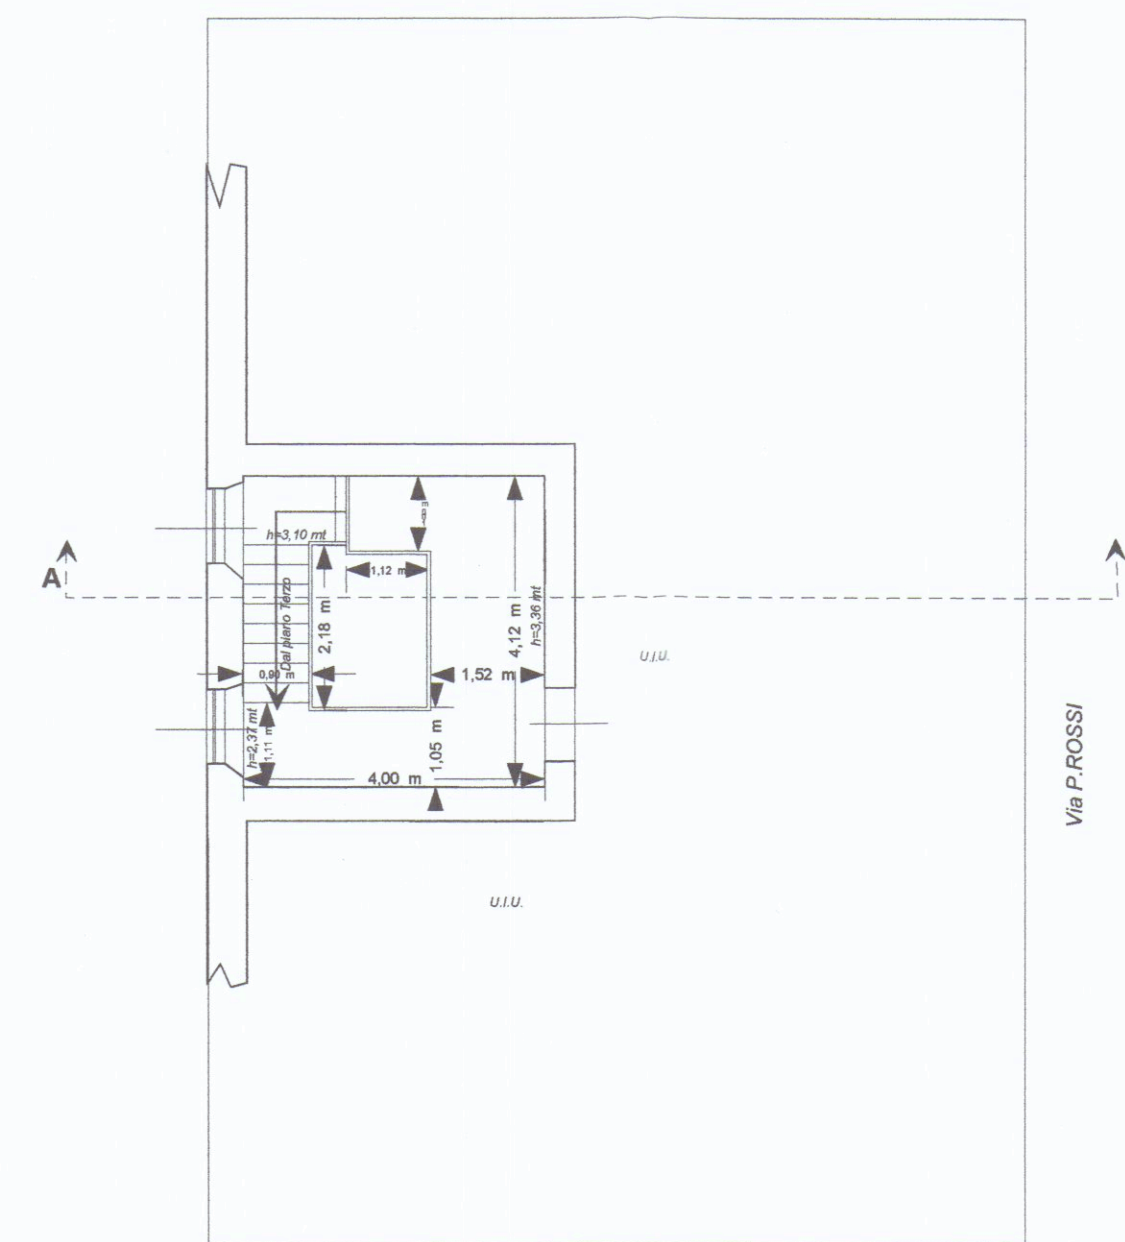

SEZIONE -AB-

