

30 SET. 1986

VARIANTE
costruzione per

progetto:
locali ad uso commerciale

comune di Carrara

progettista: dott. ark. bernardo del nero

proprietario: mauro piccini - alessandra biggi

Picini Alessa Biggi

TAV. 2

scala: 1:100


trasformazione

2° soluzione Variante


APPROVATO
7 GEN. 1987

VARIANTE
Approvato dal Sindaco alle condizioni
della concessione/autorizzazione originaria
n. 106 del 15.05.85
CARRARA, il 7 GEN. 1987


IL FUNZIONARIO DI PROGETTO
Arch. Claudio Vantini

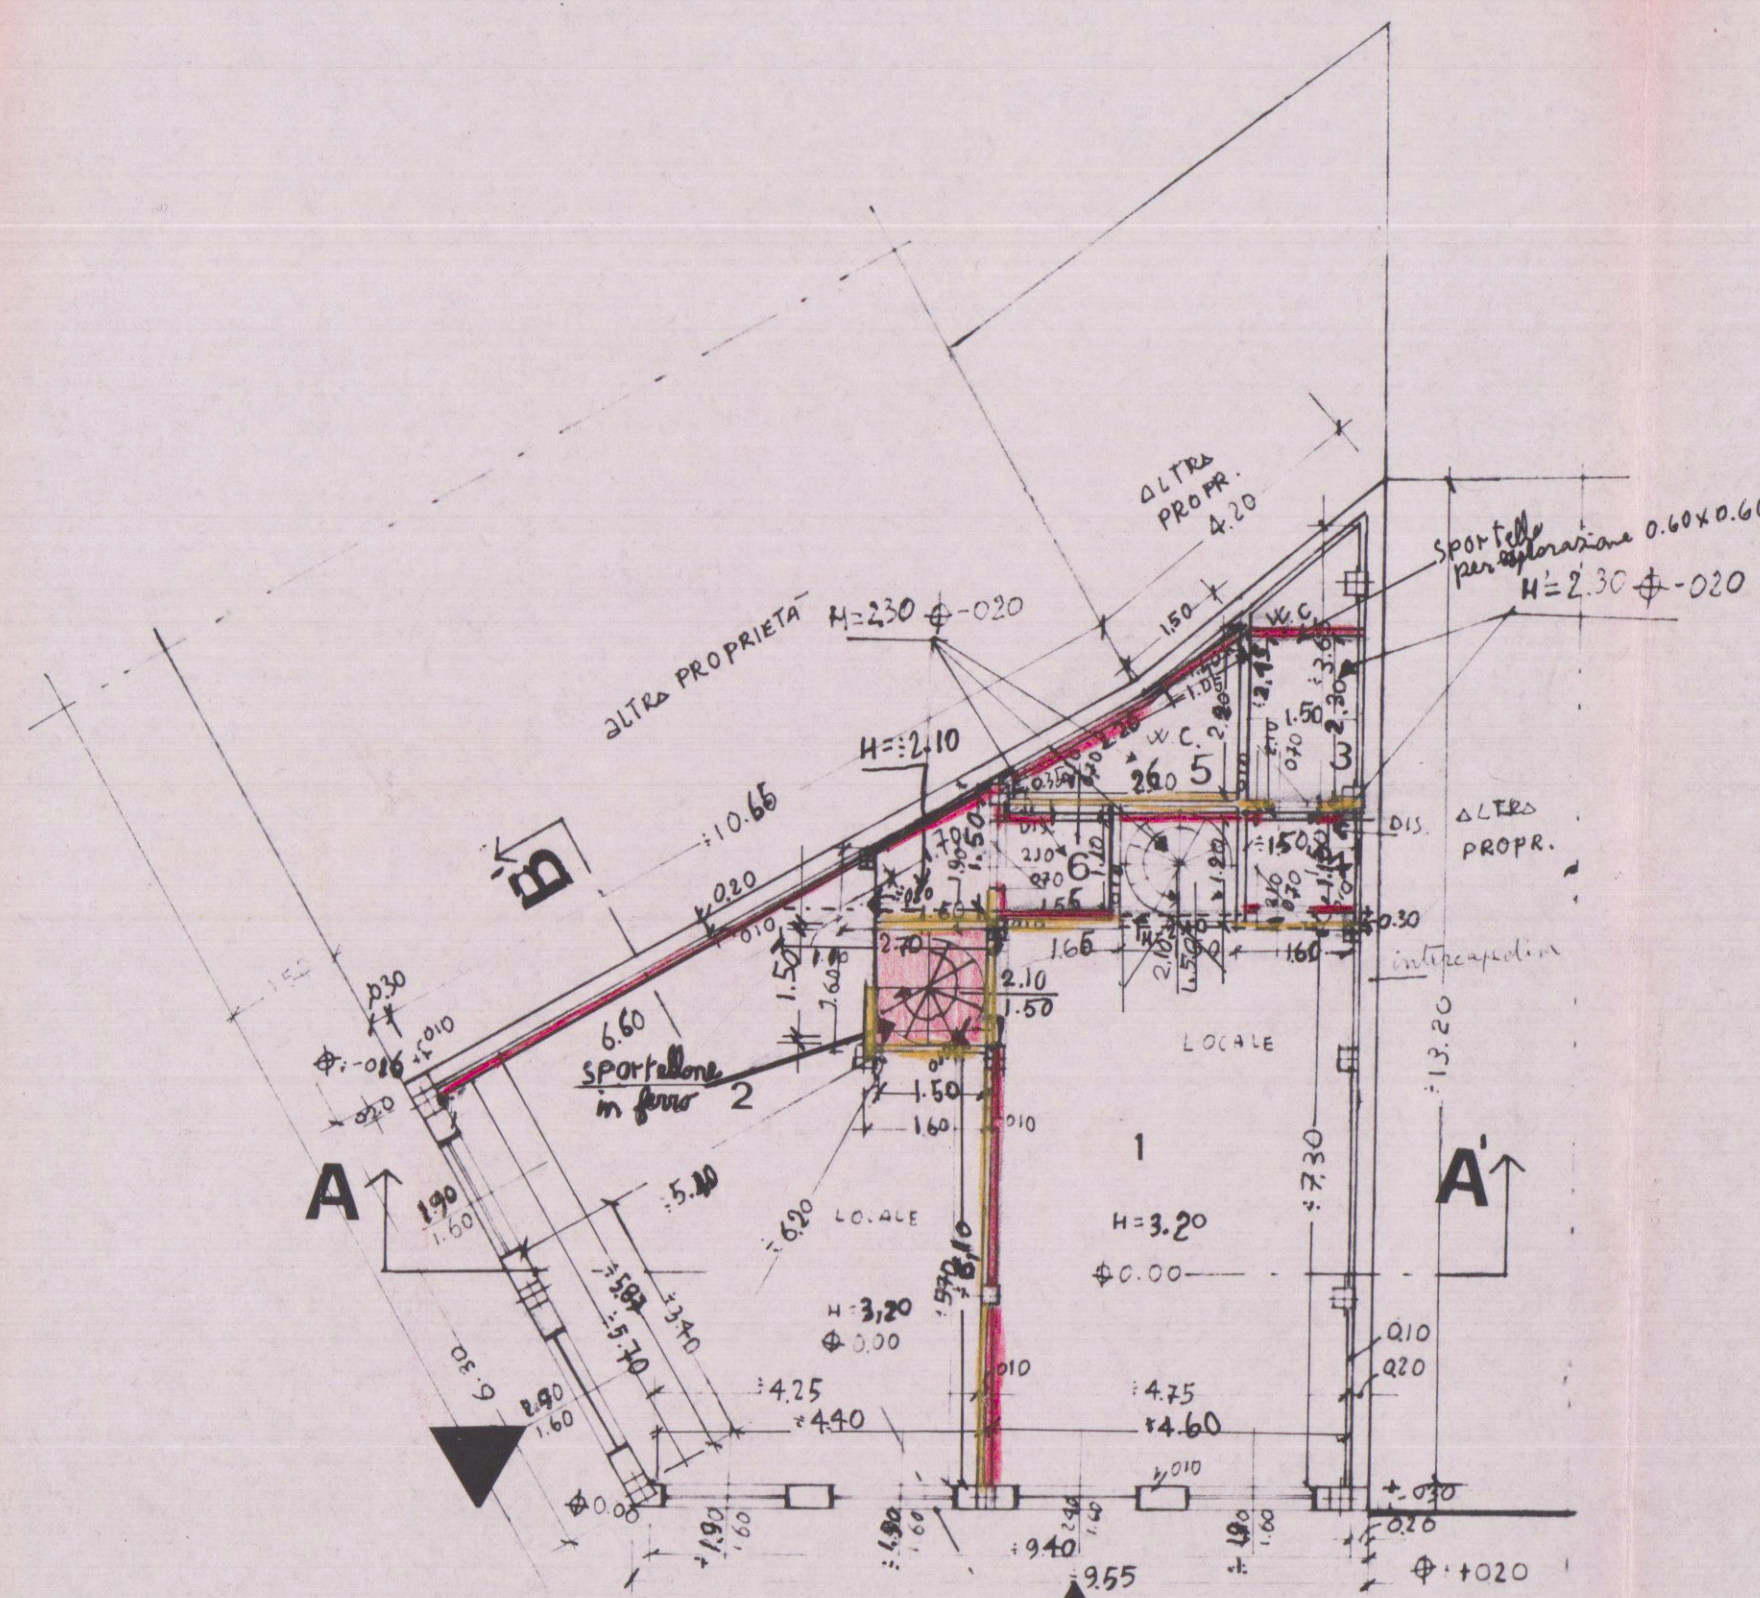


pianta piano terra

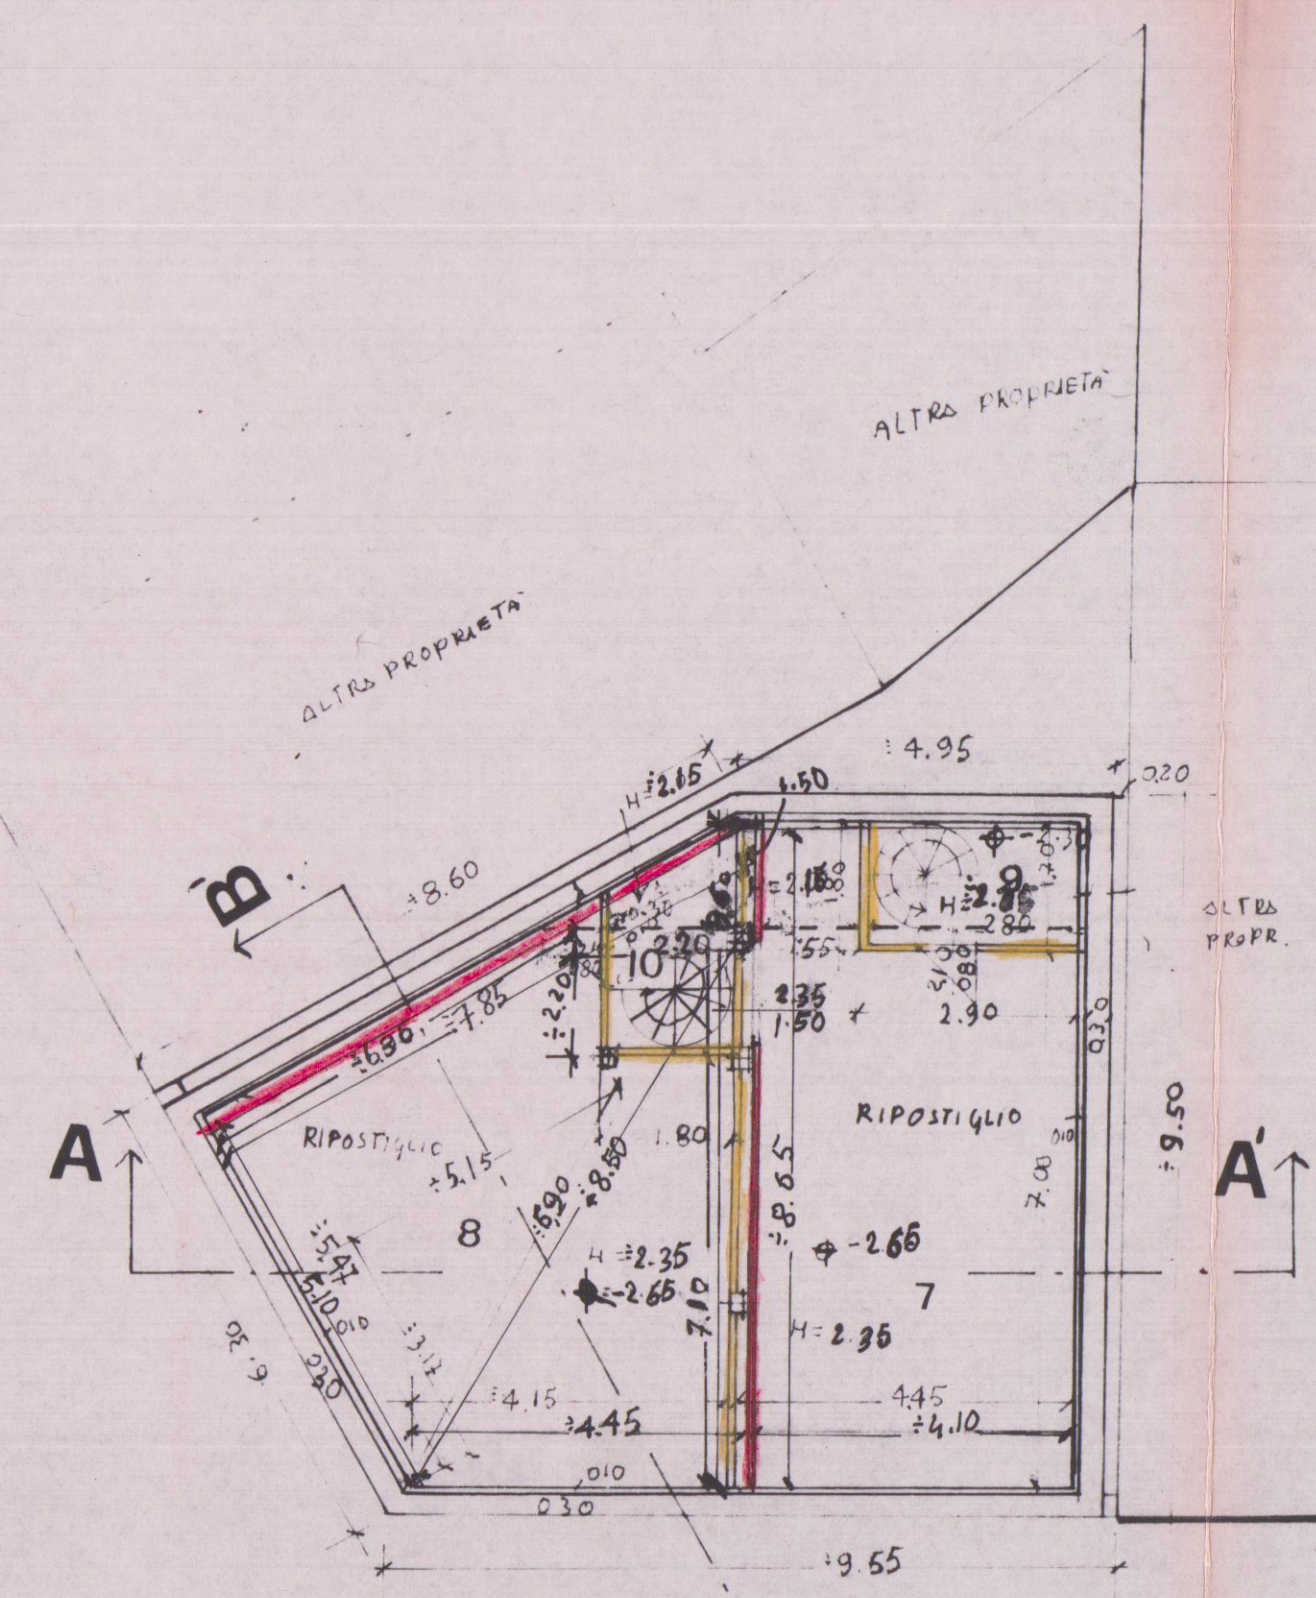


pianta piano interrato

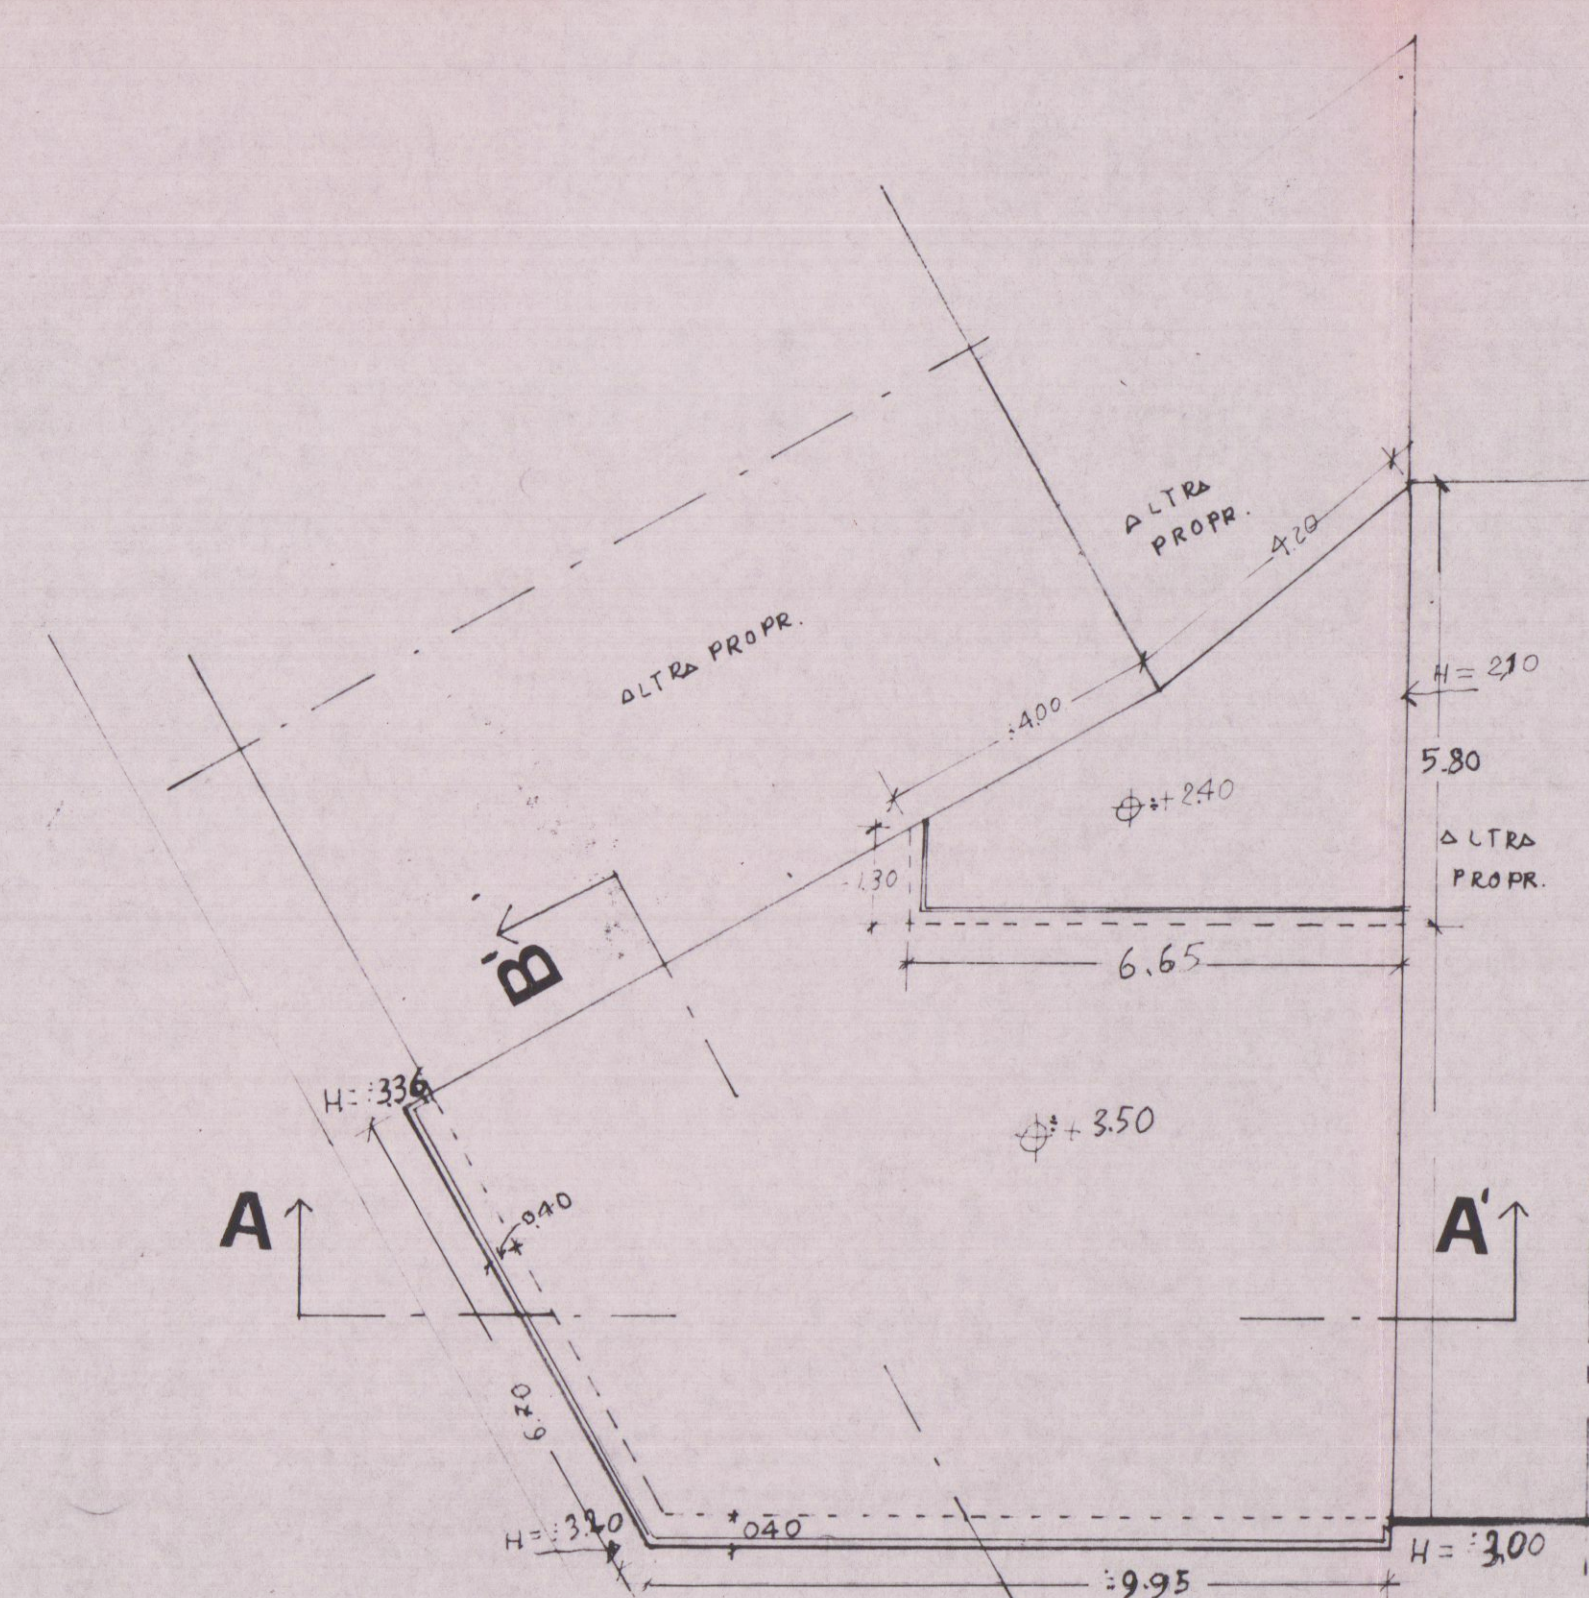


pianta della copertura

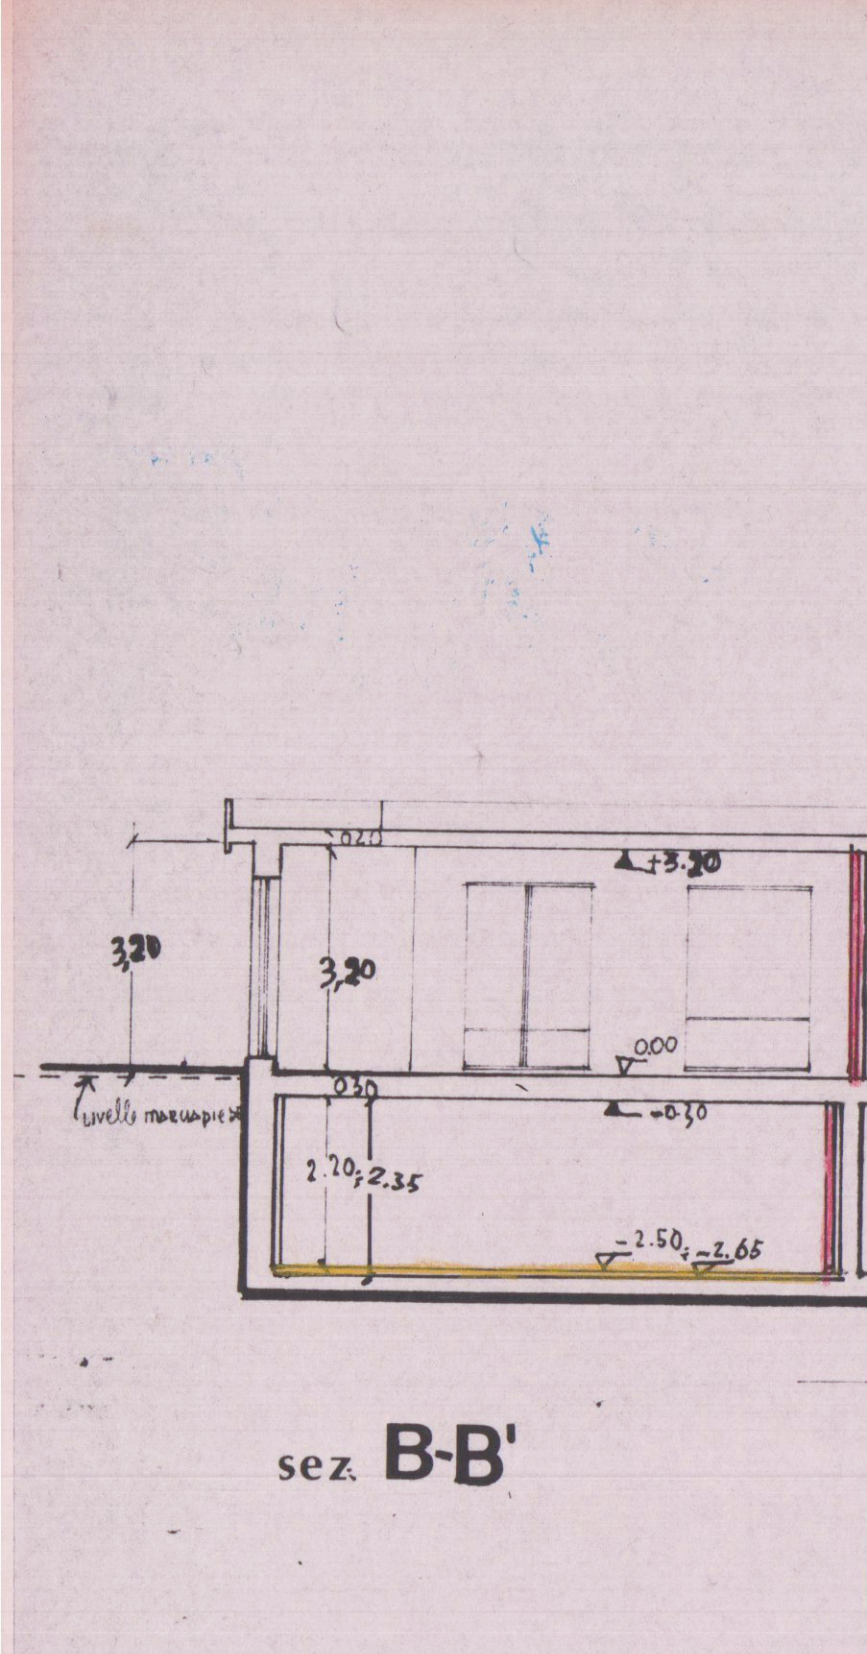


sez. B-B'

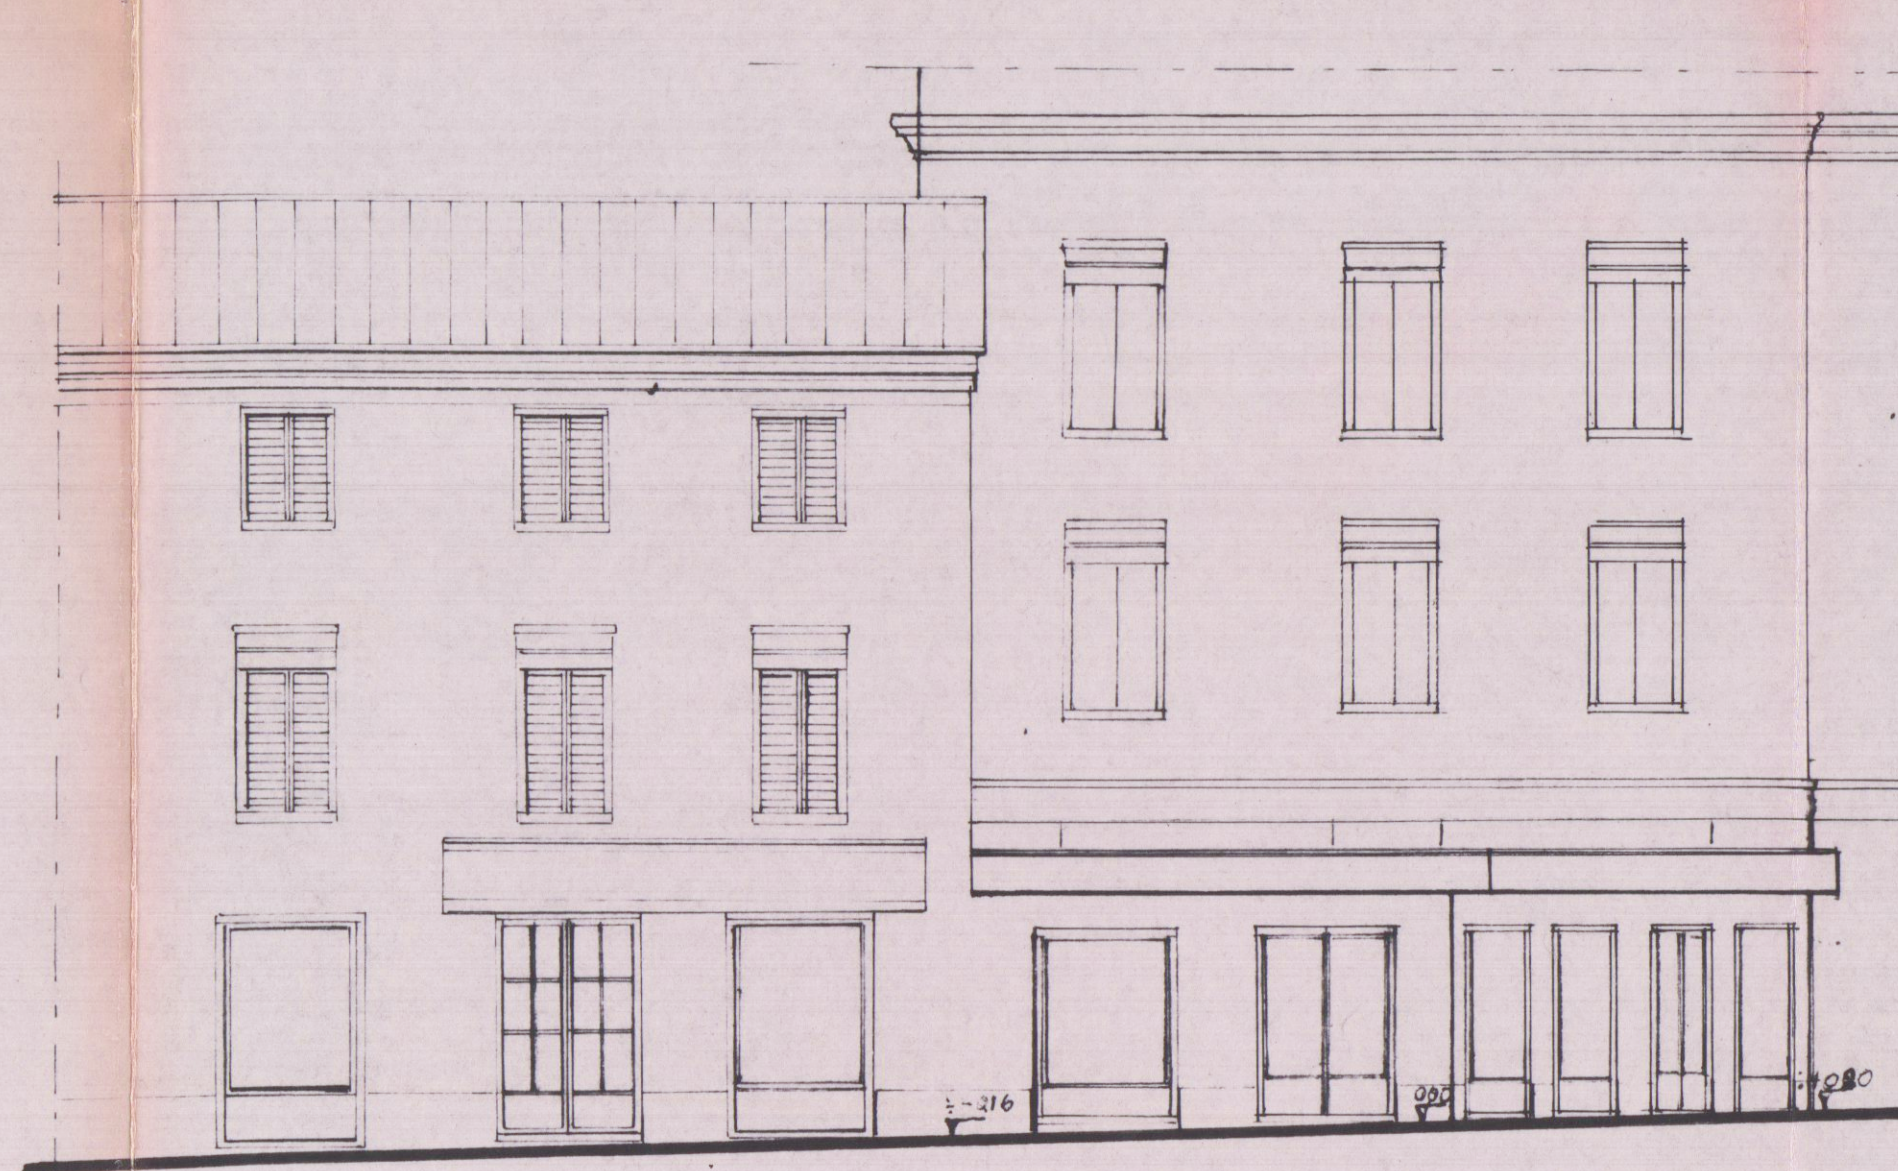

prospetto sud

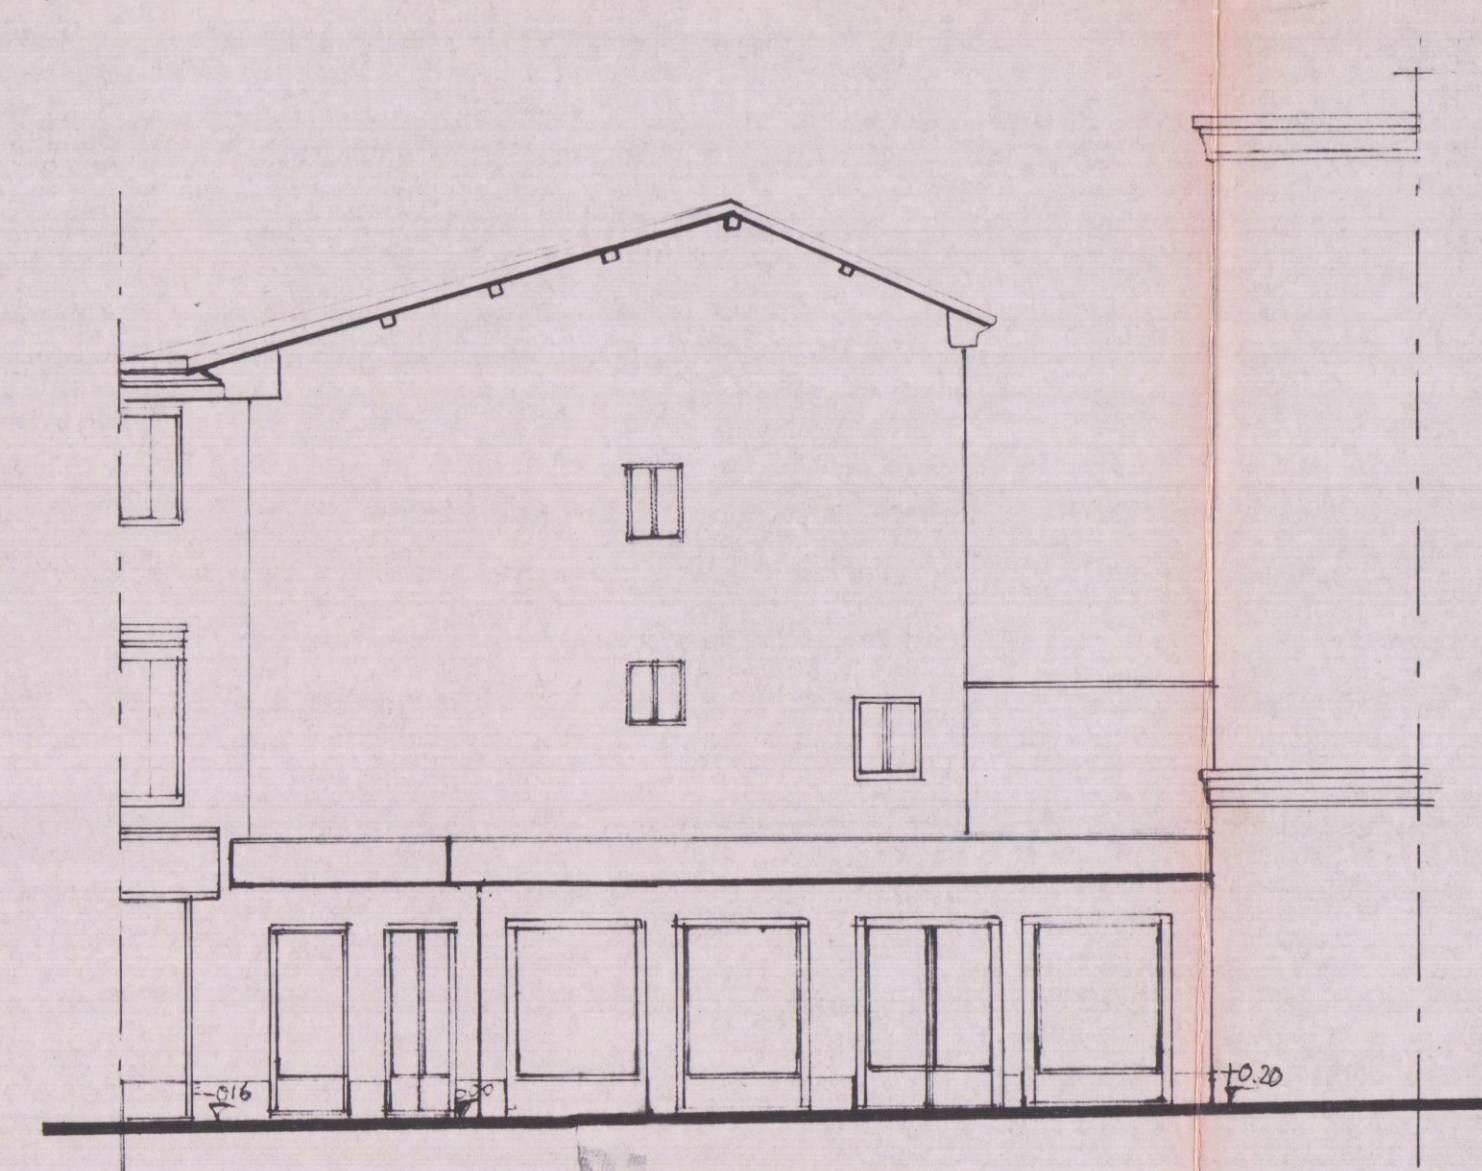

prospetto est

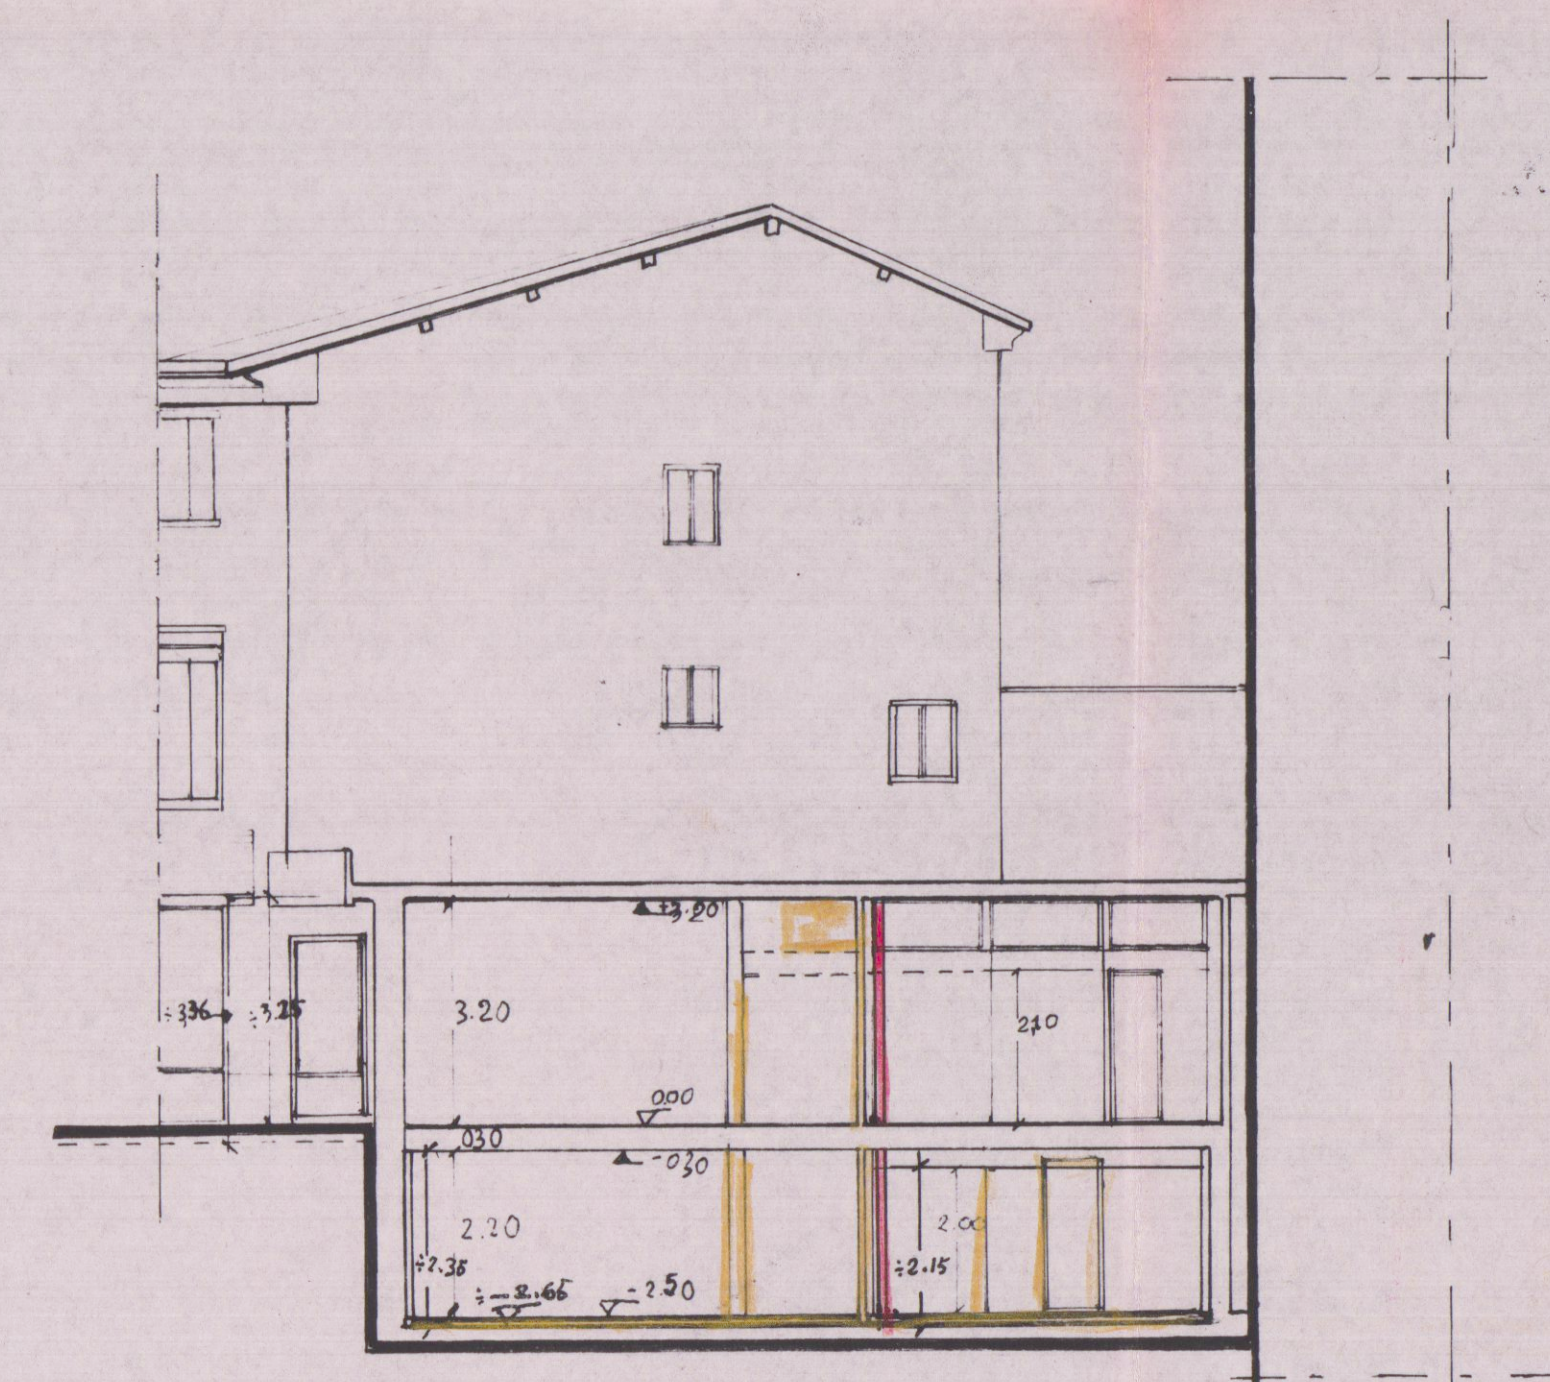

sez. A-A'