

STRUTTURE RICETTIVE
(APPARTAMENTI PER VACANZE)
DA ERIGERSI IN VIA PONTREMOLI
LOC. BATTILANA CARRARA

PROPRIETA': Catalda Maria Teresa -
Galloni Ermila - Marilli Maria Assunta

PROGETTISTA: DOTT. ARCH. DANI ATTILIO

PIANTA PIANO INTERRATO - P. SOTTOTETTO

SCALA 1:100

TAV.


2




Architetto
DANI
ATTILIO



ORDINE DEGLI INGEGNERI
DELLA PROVINCIA DI MASSA CARRARA
Dott. MARCO FORNARI
SEZIONE A 107/303
Ingegnere civile, industriale ed edile
Ingegnere industriale
Ingegnere dell'informazione

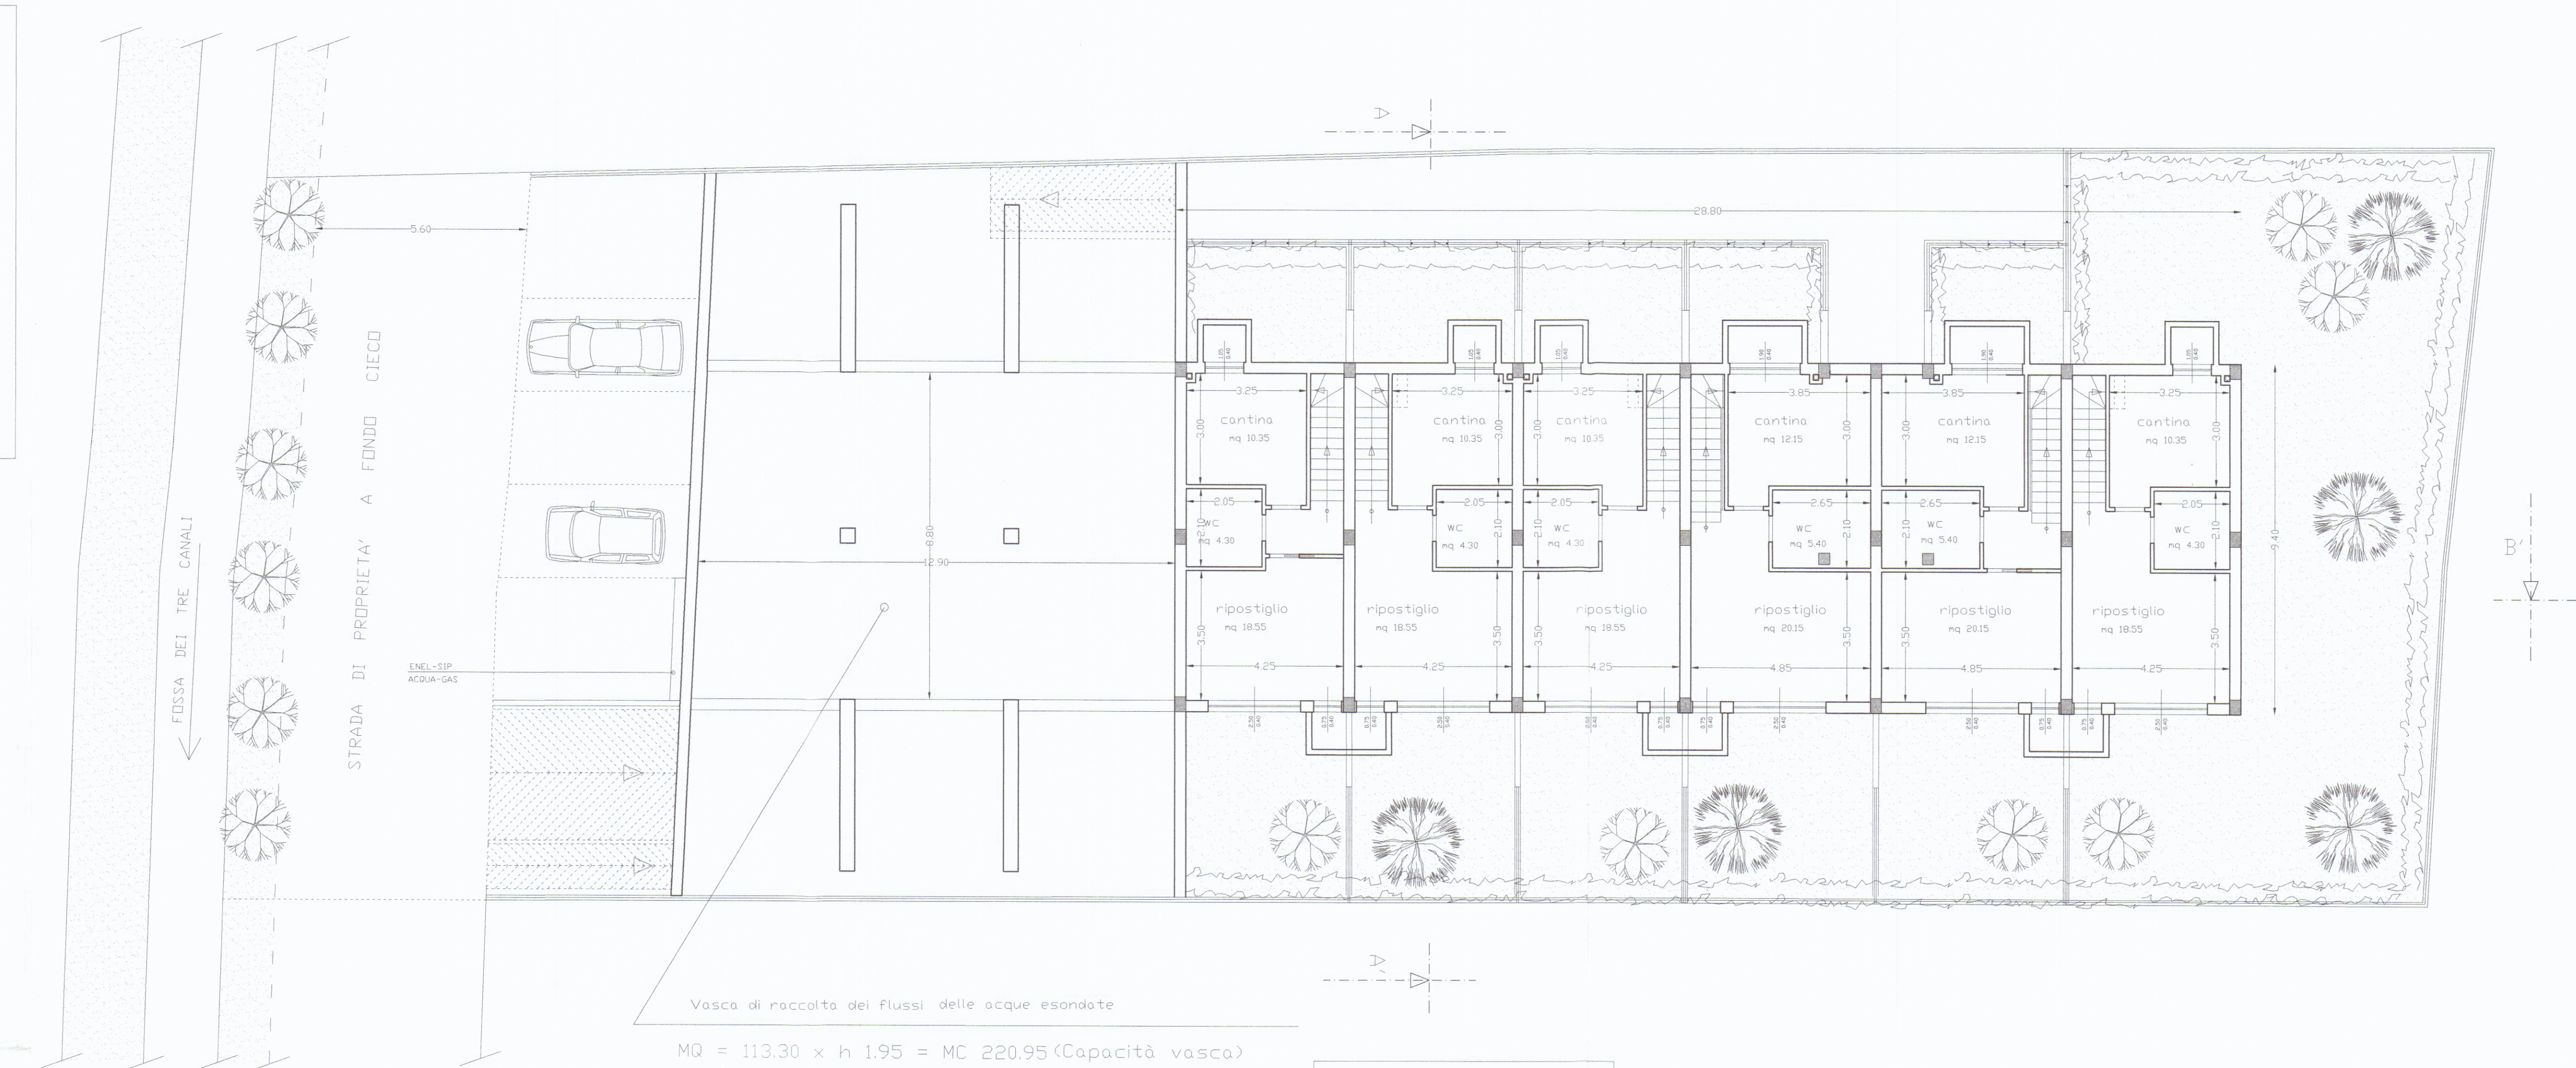

PIANTA PIANO INTERRATO

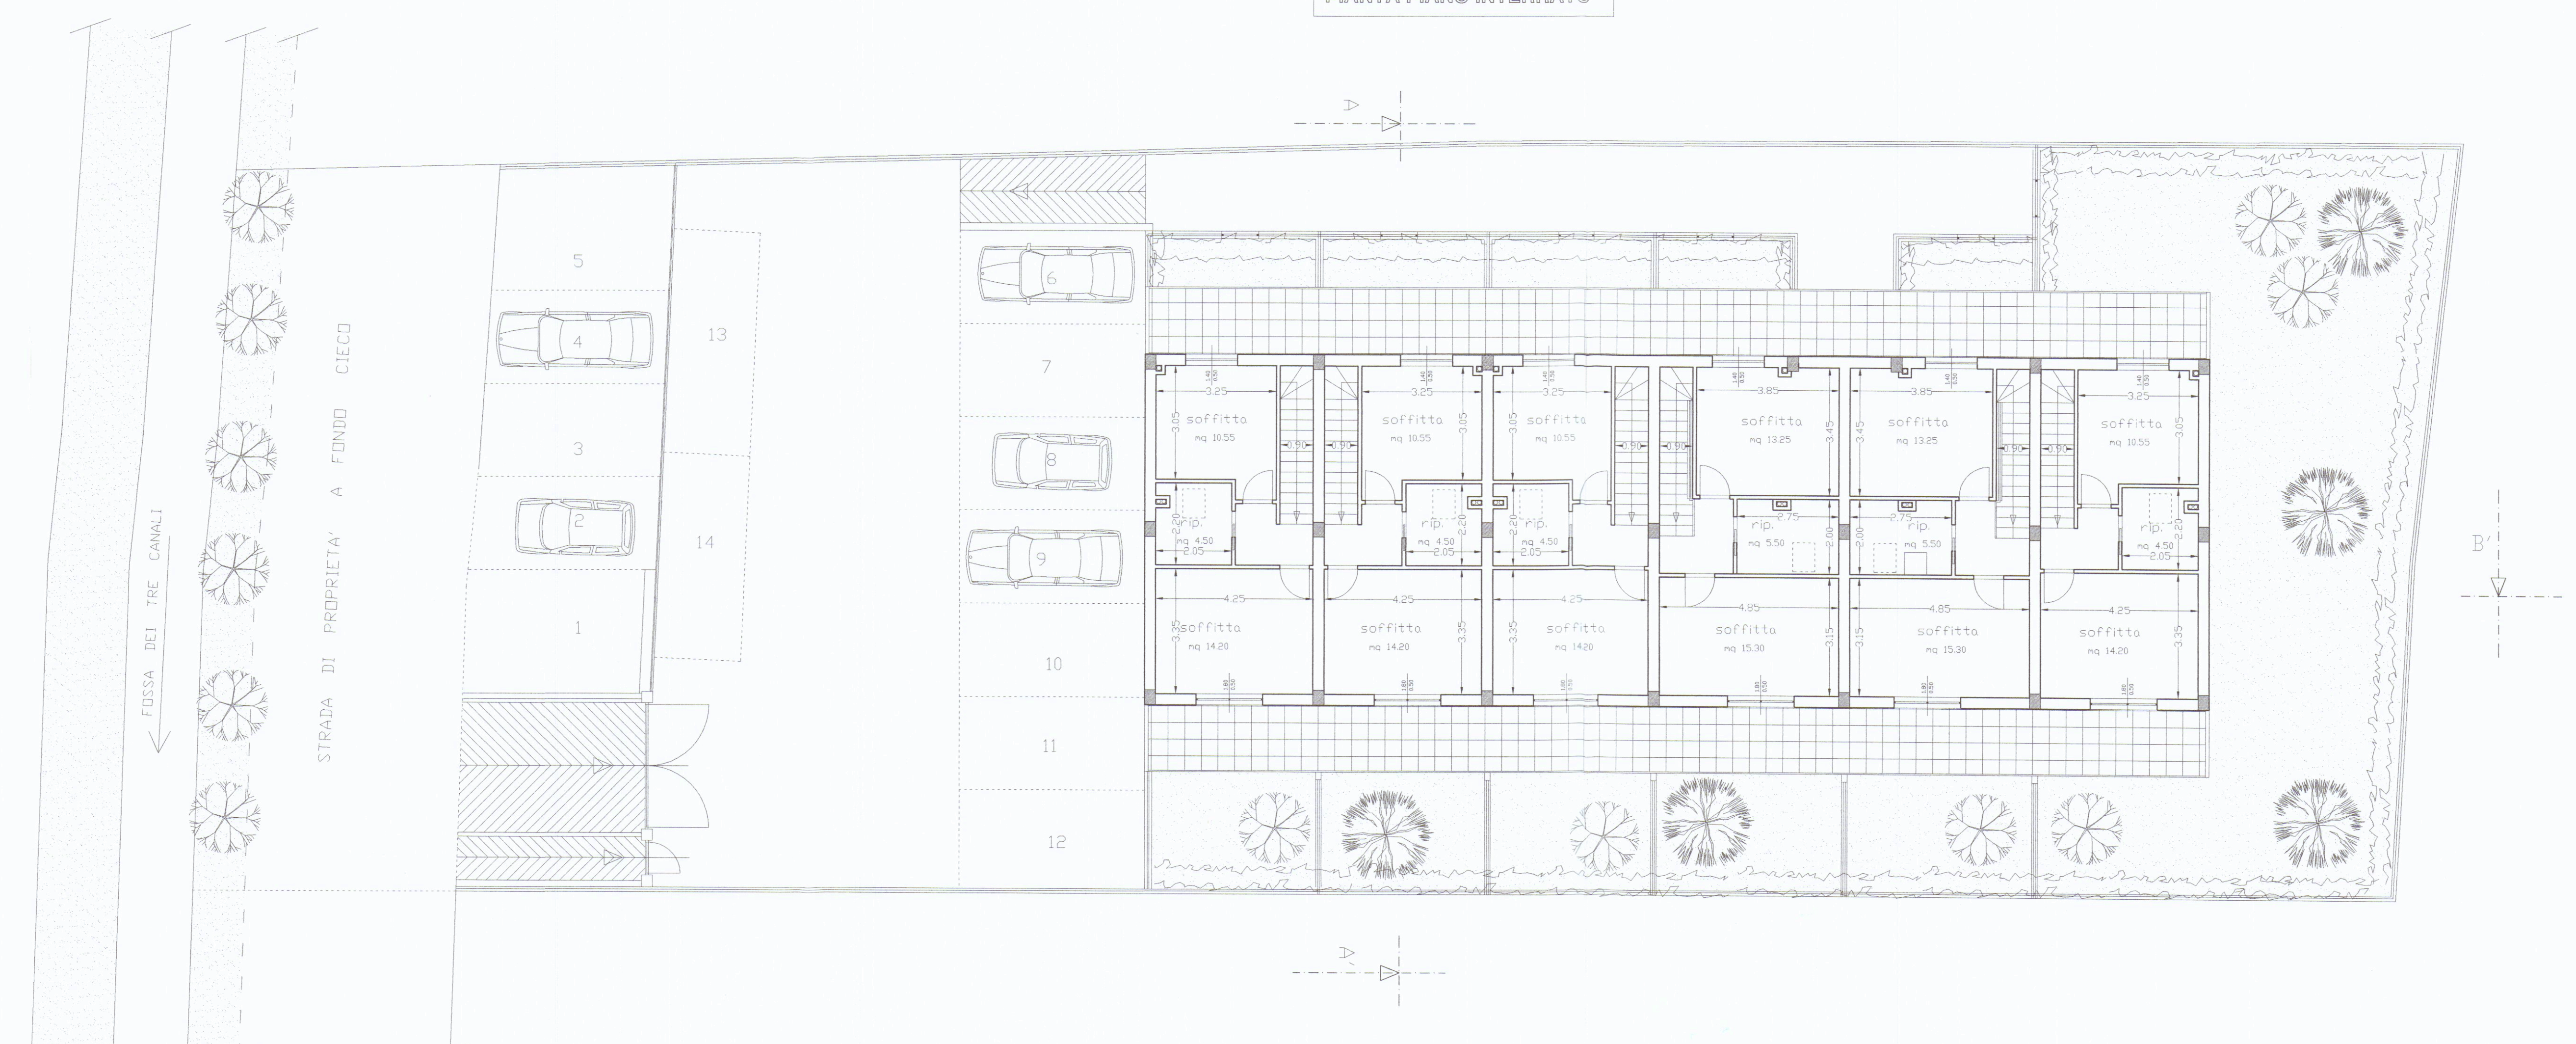

PIANTA PIANO SOTTOTETTO