




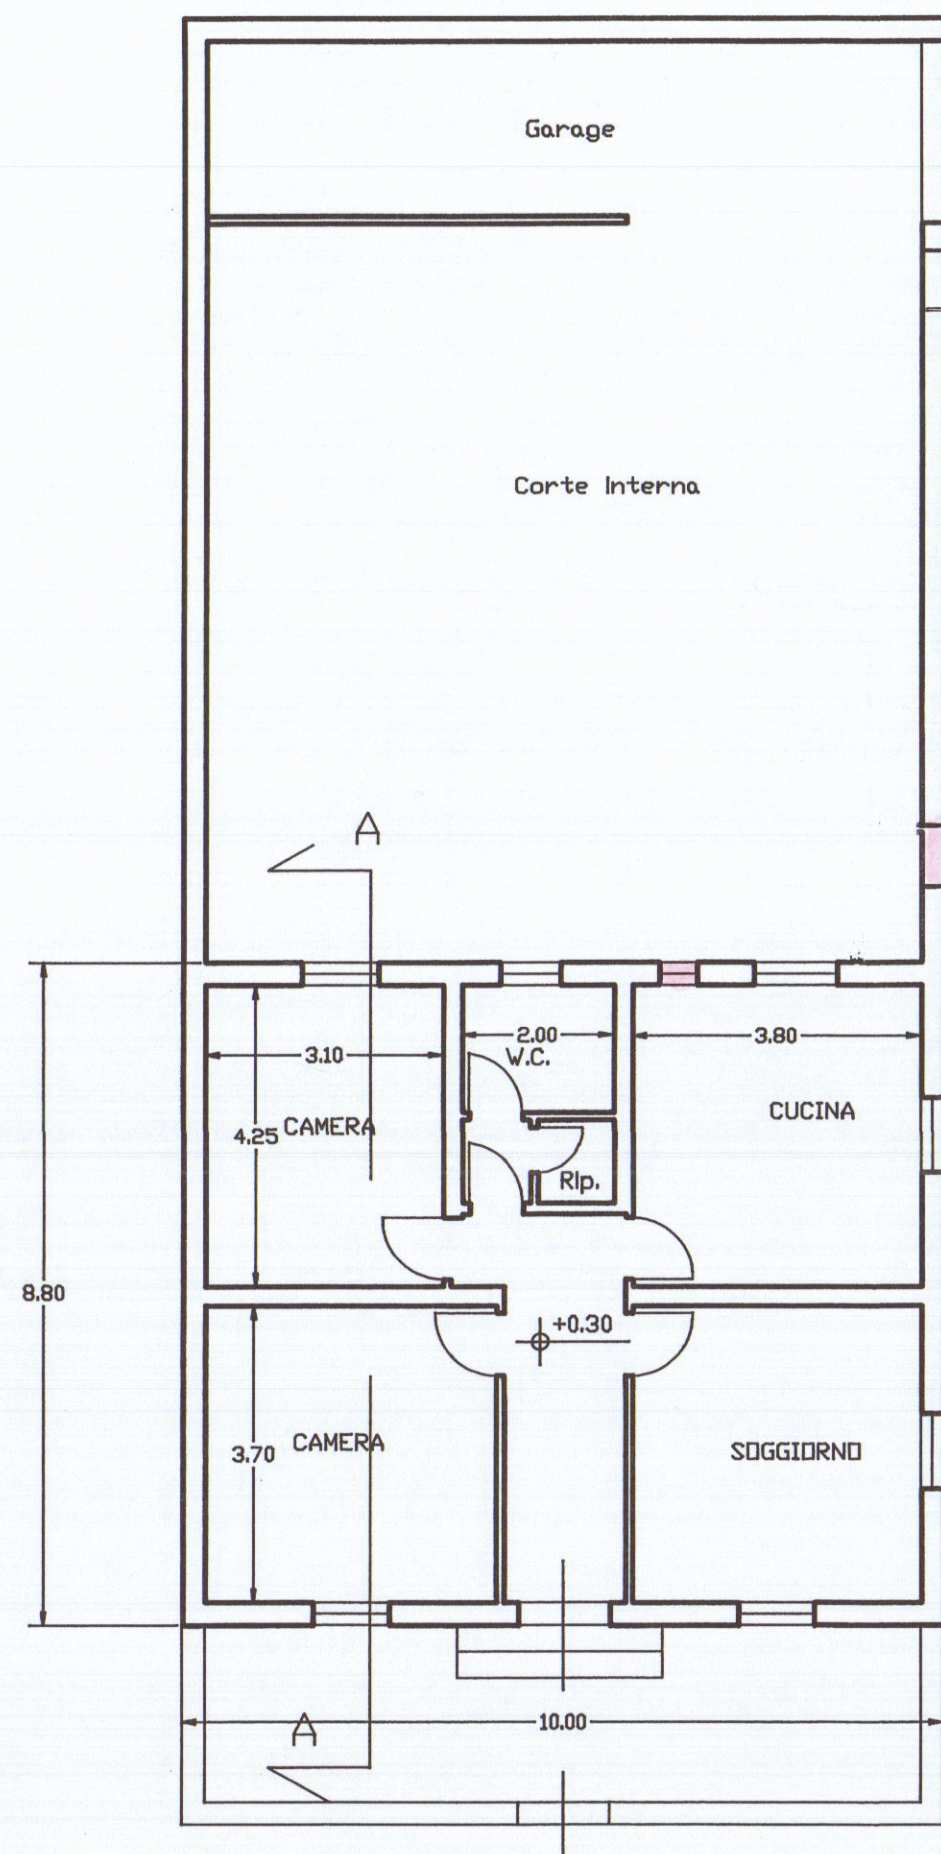


PIANTA PIANO TERRA DI PROGETTO

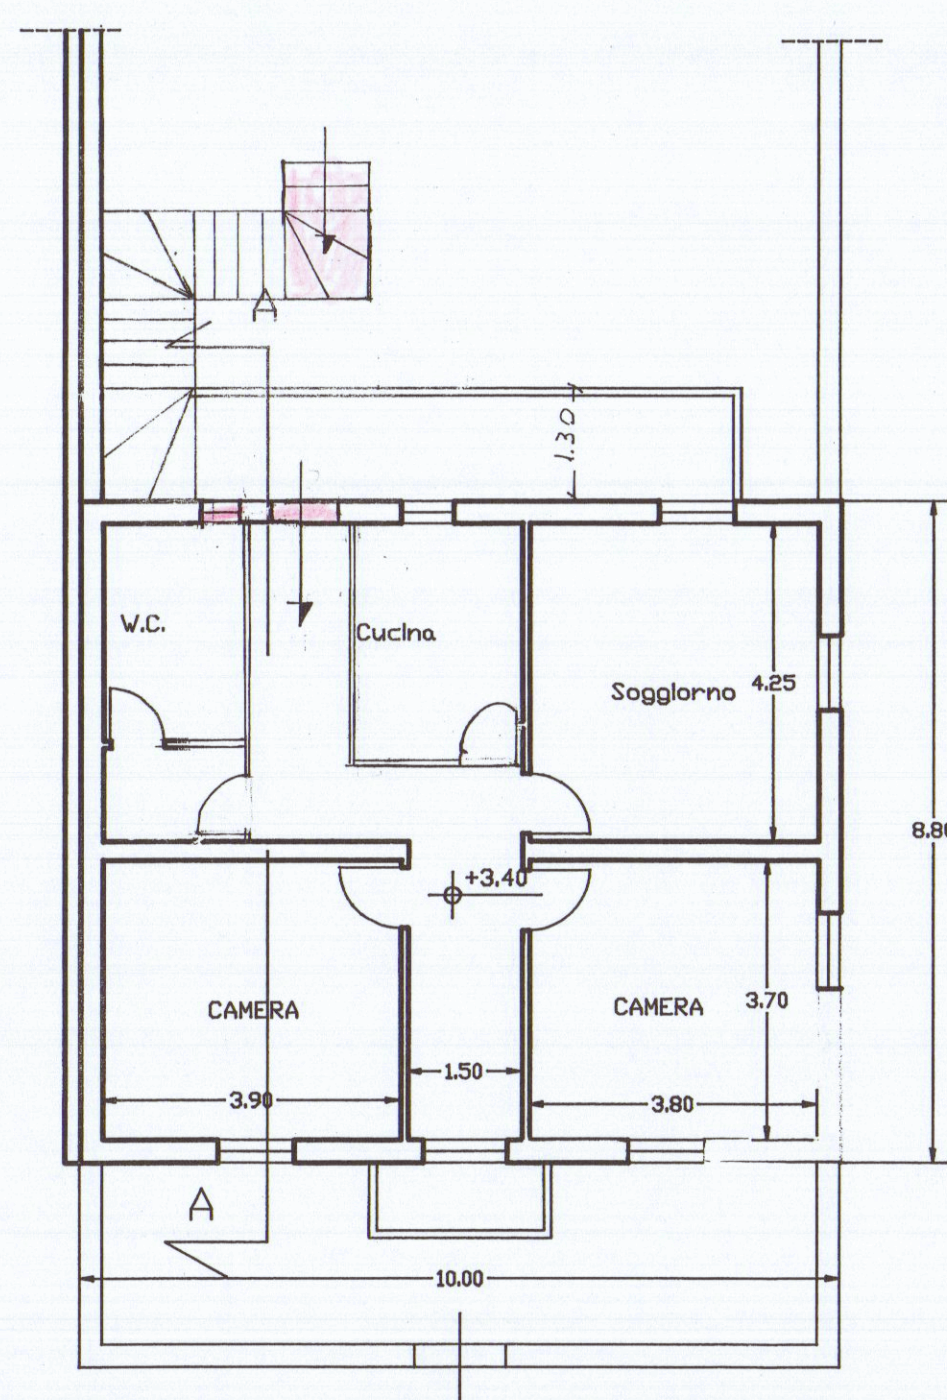

PIANTA PIANO PRIMO DI PROGETTO

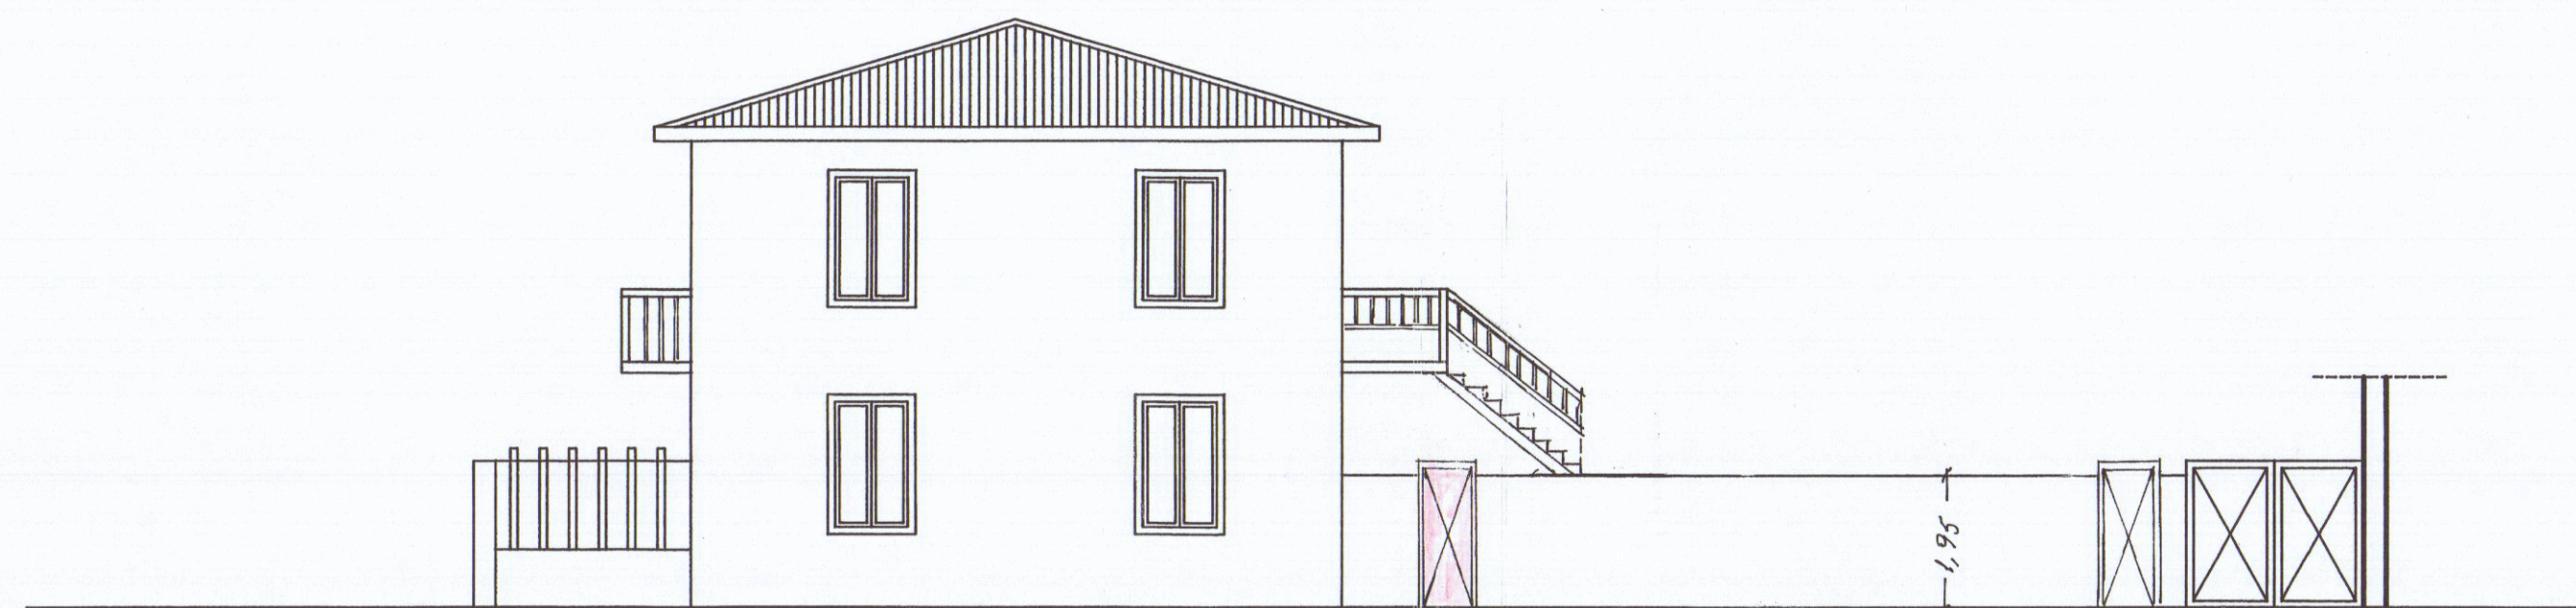


PROSPETTO VIA GENOVA DI PROGETTO

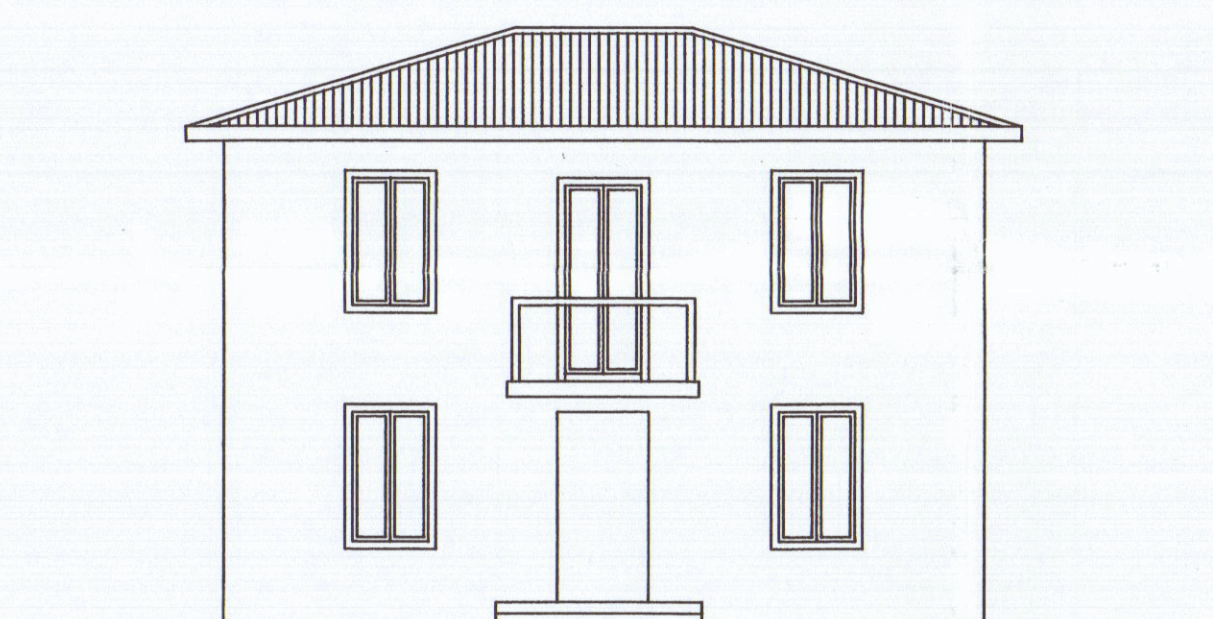

PROSPETTO VIA VOLPI DI PROGETTO



PROSPETTO LATO CORTE DI PROGETTO

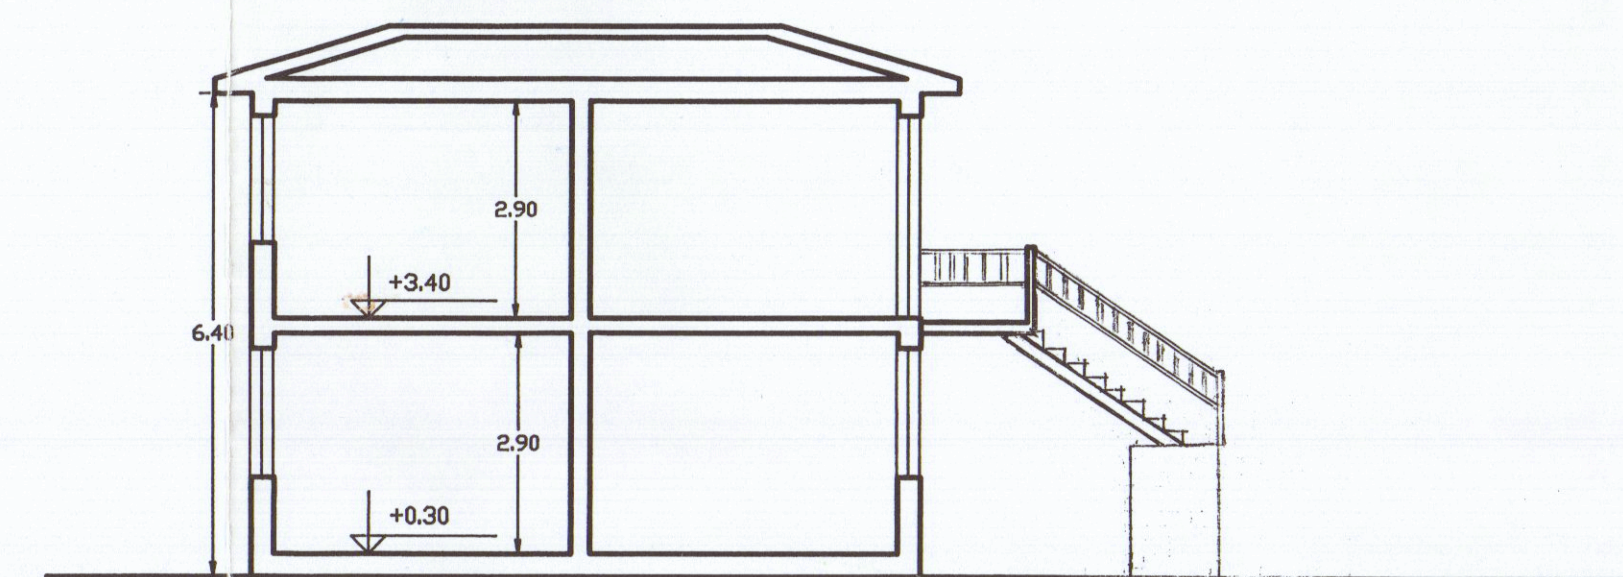

SEZIONE A-A DI PROGETTO

**VARIANTE
APPROVATO**

COMUNE DI CARRARA
SETT. URBANISTICA
VARIANTE N°
Approvato dal Sindaco e le condizioni
indicate nella delibera di Giunta
elab. grafico di
n° del 8/10/98 - Tav. n°/2...
L' Istruttore Tecnico
Marchi Claudio

AZIENDA USLM 1 DI MASSA E CARRARA
U.O. IGIENE PUBBLICA
Al sensi dell'art. 220 del T.U. L. 11.8.81
si esprime PARERE FAVOREVOLE
15 MAR. 2000
per l'approvazione del presente
progetto.
Il Pizzionario Medico

COMUNE DI CARRARA
17 MAR. 2000

VARIANTE

PROGETTISTA: GEOM. ENZO PANTERA
VIA G. PASCOLI 10/C AVENZA-CARRARA
OGGETTO PROGETTO DI RISTRUTTURAZIONE DI FABBRICATO
DI CIVILE ABITAZIONE
COMMITTENTE MARIONI PAOLA
UBICAZIONE/CAT Marina di Carrara Via Völpi
angolo Via Genova
DETTAGLIO Pianta, Prospetti e Sezione
SCALA 1 : 100 **DATA** 15.10.1998 **TAVOLA** 2