


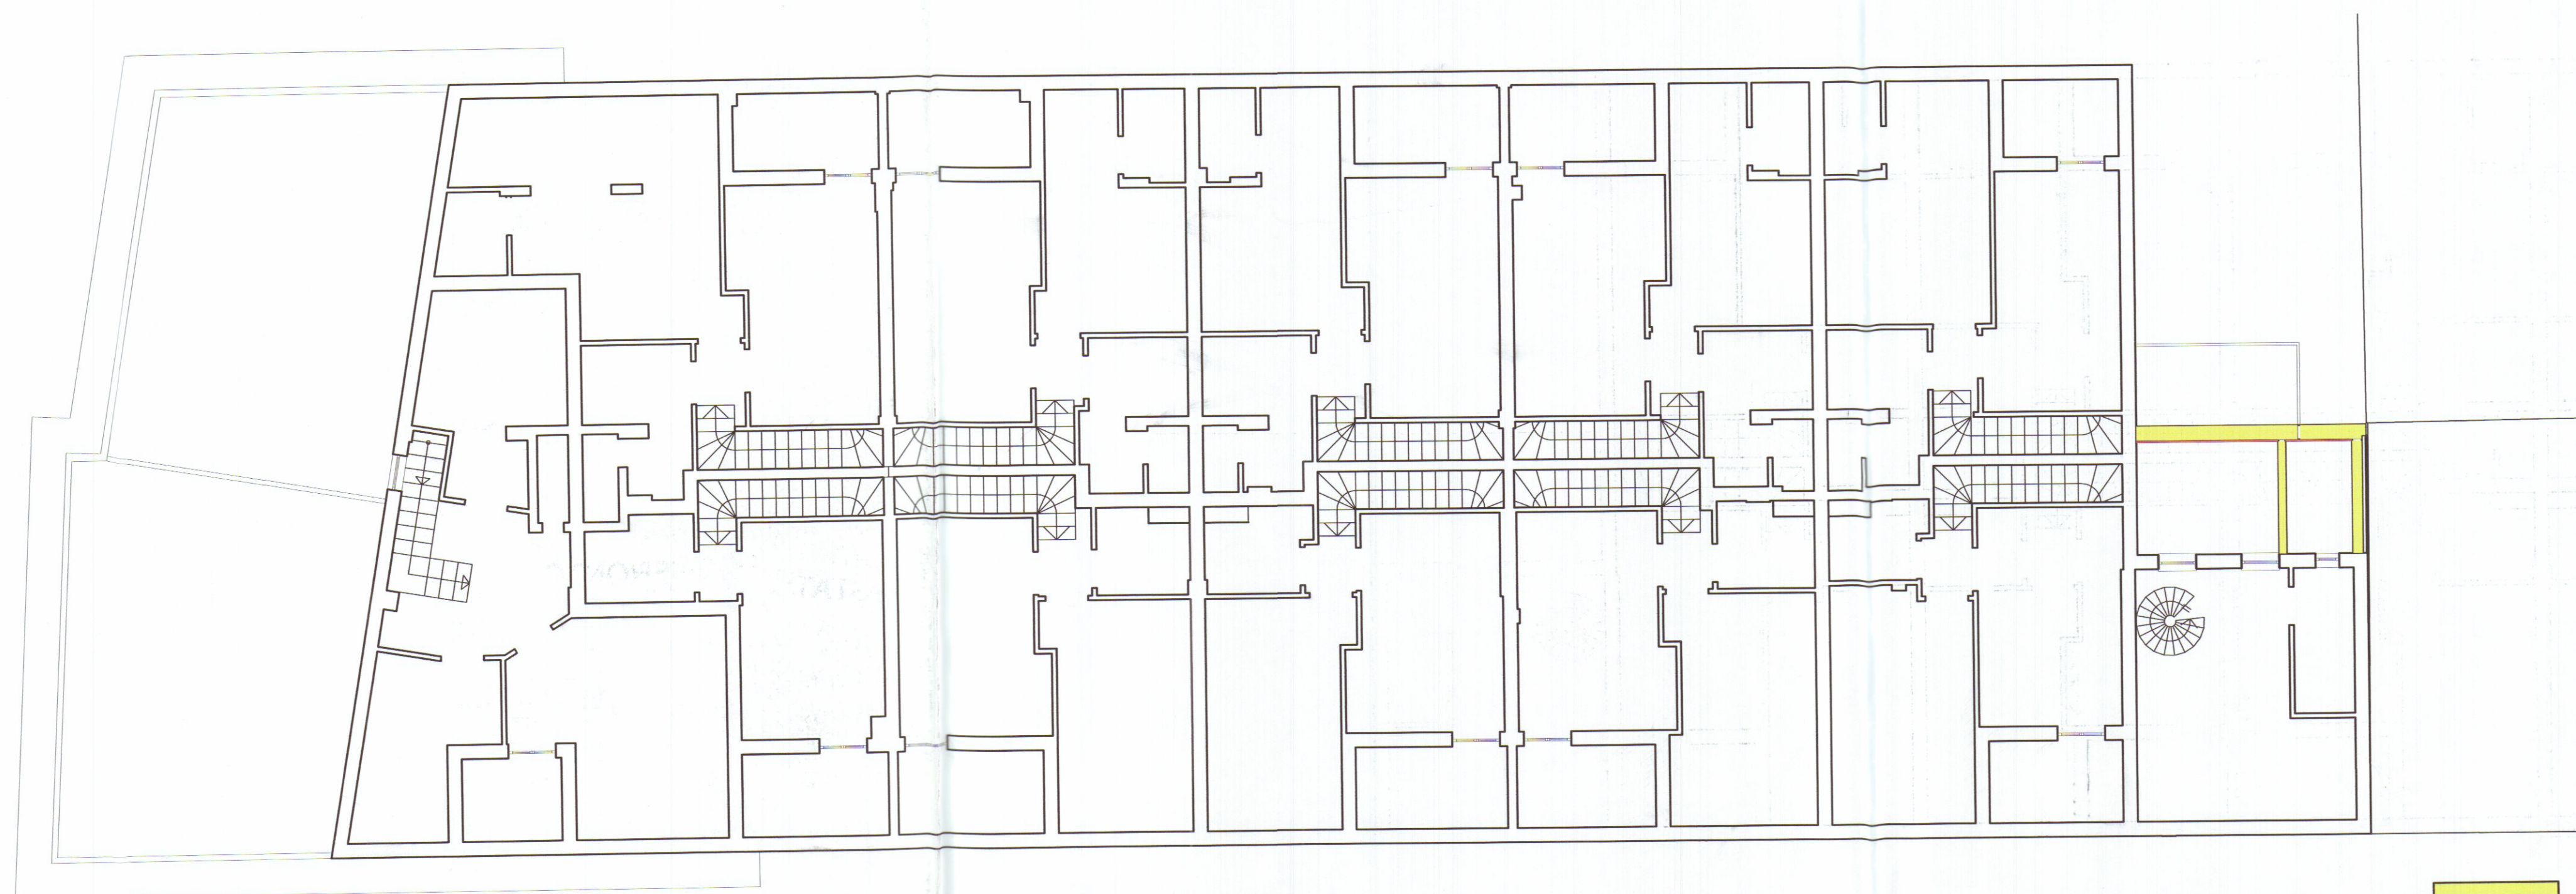

PIANTA PIANO SOTTOTETTO

DEMOLIZIONI

COSTRUZIONI

Ingegnere VINCENZO COPPOLA
Via Massa Avenza 283 54100
Massa (MS)
Tel. 0585/855878

VARIANTE FINALE 30 SET. 2005

**complesso residenziale
"i loggiati"**
via Dell'amico
Carrara

STATO DI RAFFRONTO

PIANTA PIANO SOTTOTETTO

scala
1 : 100

TAVOLA N.
2C

Il Committente:
RESIDENZA PARADISO srl
L'Amministratore Unico
GIUSEPPE VOLPI

Il Tecnico:
ORDINE DEGLI INGEGNERI
PROVINCIA DI SALERNO
INGEGNERE
VINCENZO COPPOLA
Albo N. 4073

Vidimazioni comunali