

STRUTTURE RICETTIVE
(APPARTAMENTI PER VACANZE)
DA ERIGERSI IN VIA PONTREMOLI
LOC. BATTILANA CARRARA

PROPRIETA': Gasete Maria Teresa -
Galloni Eramia - Marrelli Maria Assunta

PROGETTISTA: **CO. P. A. PER IL COMUNE**
DOTT. DANIEL ATTILIO

PIANTA PIANO TERRA - P. PRIMO

SCALA 1:100

TAV.


COMUNE
22 LUG 2023

REGIONE TOSCANA
L. 10/11/2012 n. 22
548
Trattato d'ingegneria presentata al
D. P. S. n. 2023 n. 289 e L. R. 3/1/2023 n. 1




Architetto
**DANI
Attilio**

ORDINE DEGLI INGEGNERI
DELLA PROVINCIA DI MASSA CARRARA
Dott. **INGEGNERI**
SEZIONE A. L. 3/3
Ingegneri per ambiente ed edile
Ingegneri per informazione

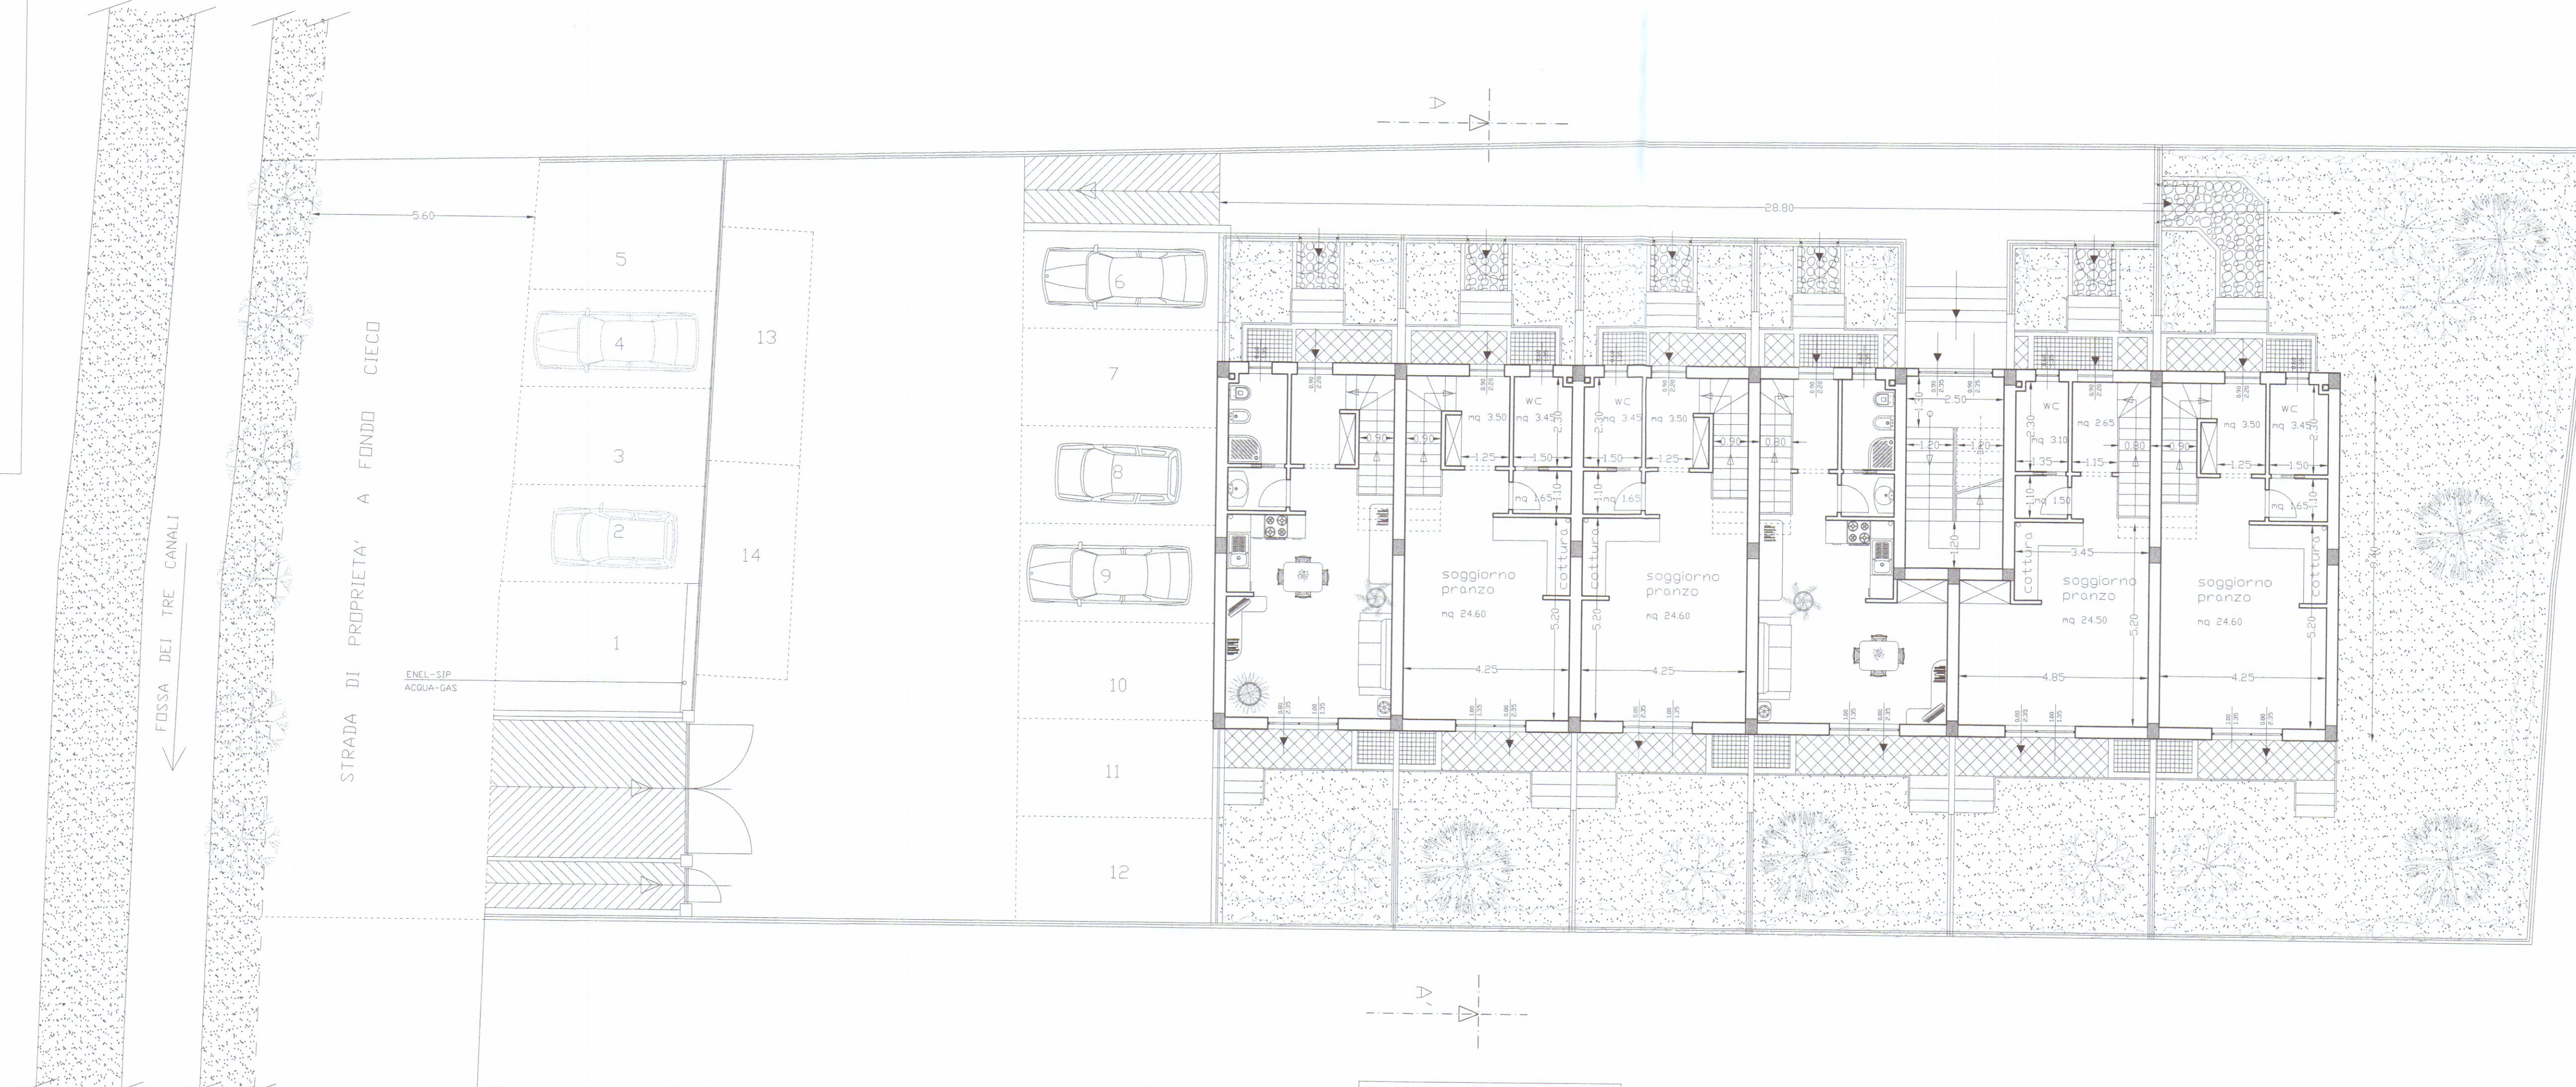

PIANTA PIANO TERRA

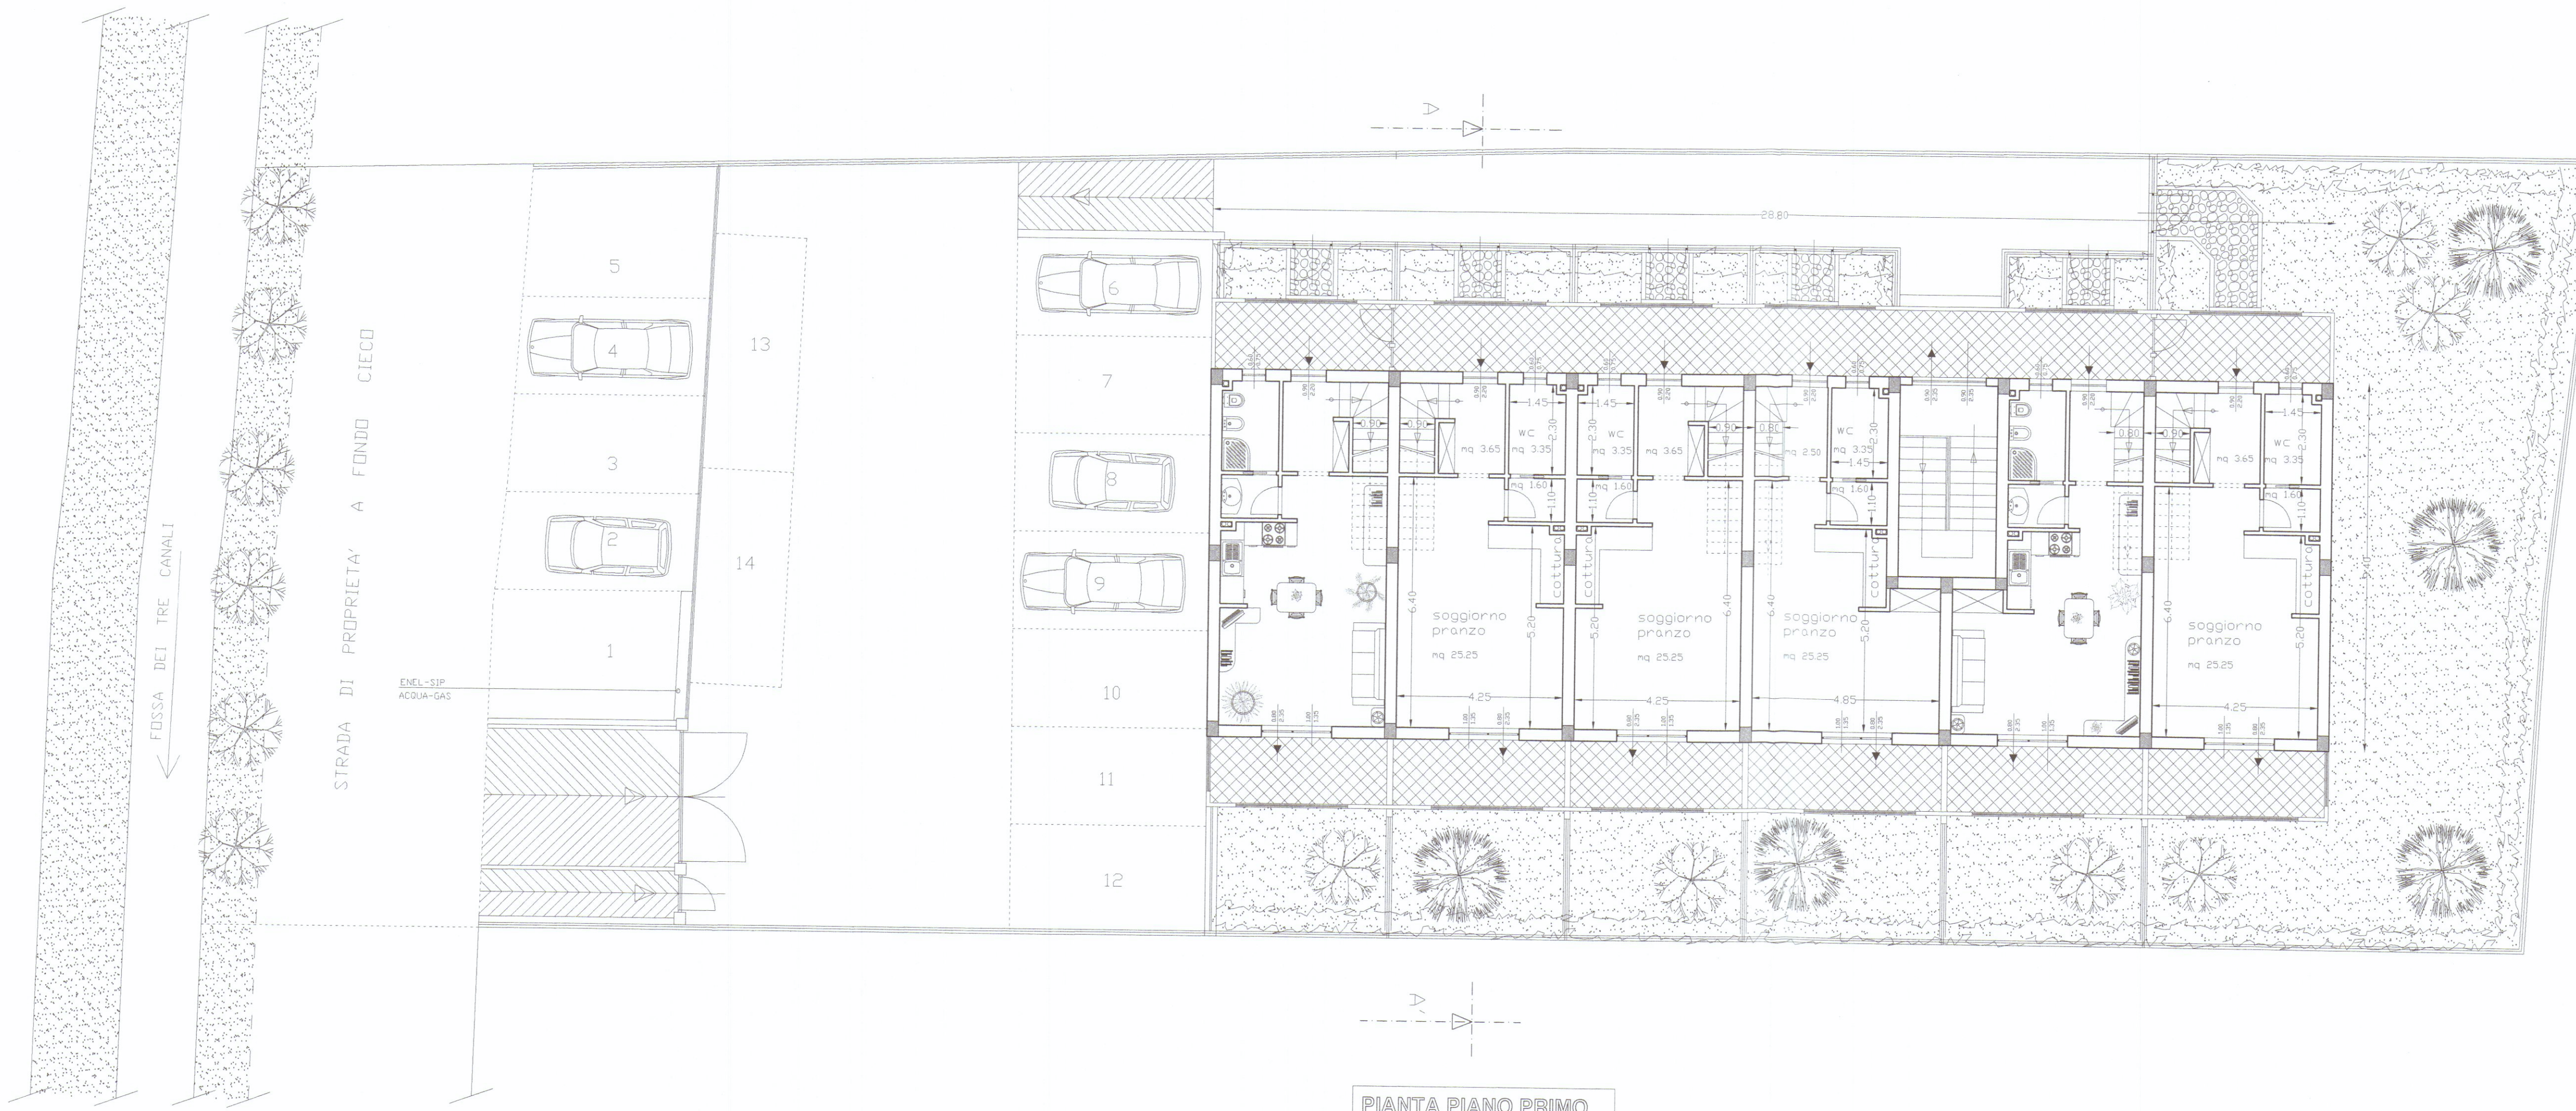

PIANTA PIANO PRIMO