

02


PROGETTO DI MODIFICA COPERTURA,
PROSPETTI E CAMBIO DI DESTINAZ. DEL
FABB. in AVENIA di CARRARA via XX SETTEMBRE

RAFFRONTO FRA PROGETTO E PRIMA
VARIANTE DELLA CONCESSIONE n°11/94


DATA GENN. 1999

SCALA 1:100


MA.ELLE - s.r.l.

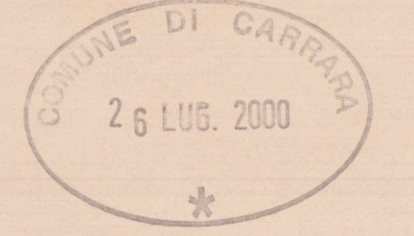


REGIONE TOSCANA
Ufficio del G. in Comune di Carrara
Elaborato allegato alla denuncia presentata
ai sensi della Legge n. 64/1974 e L.R. n. 88/1982
Pratica S. n. 537
Messa, il 24 LUG. 2000

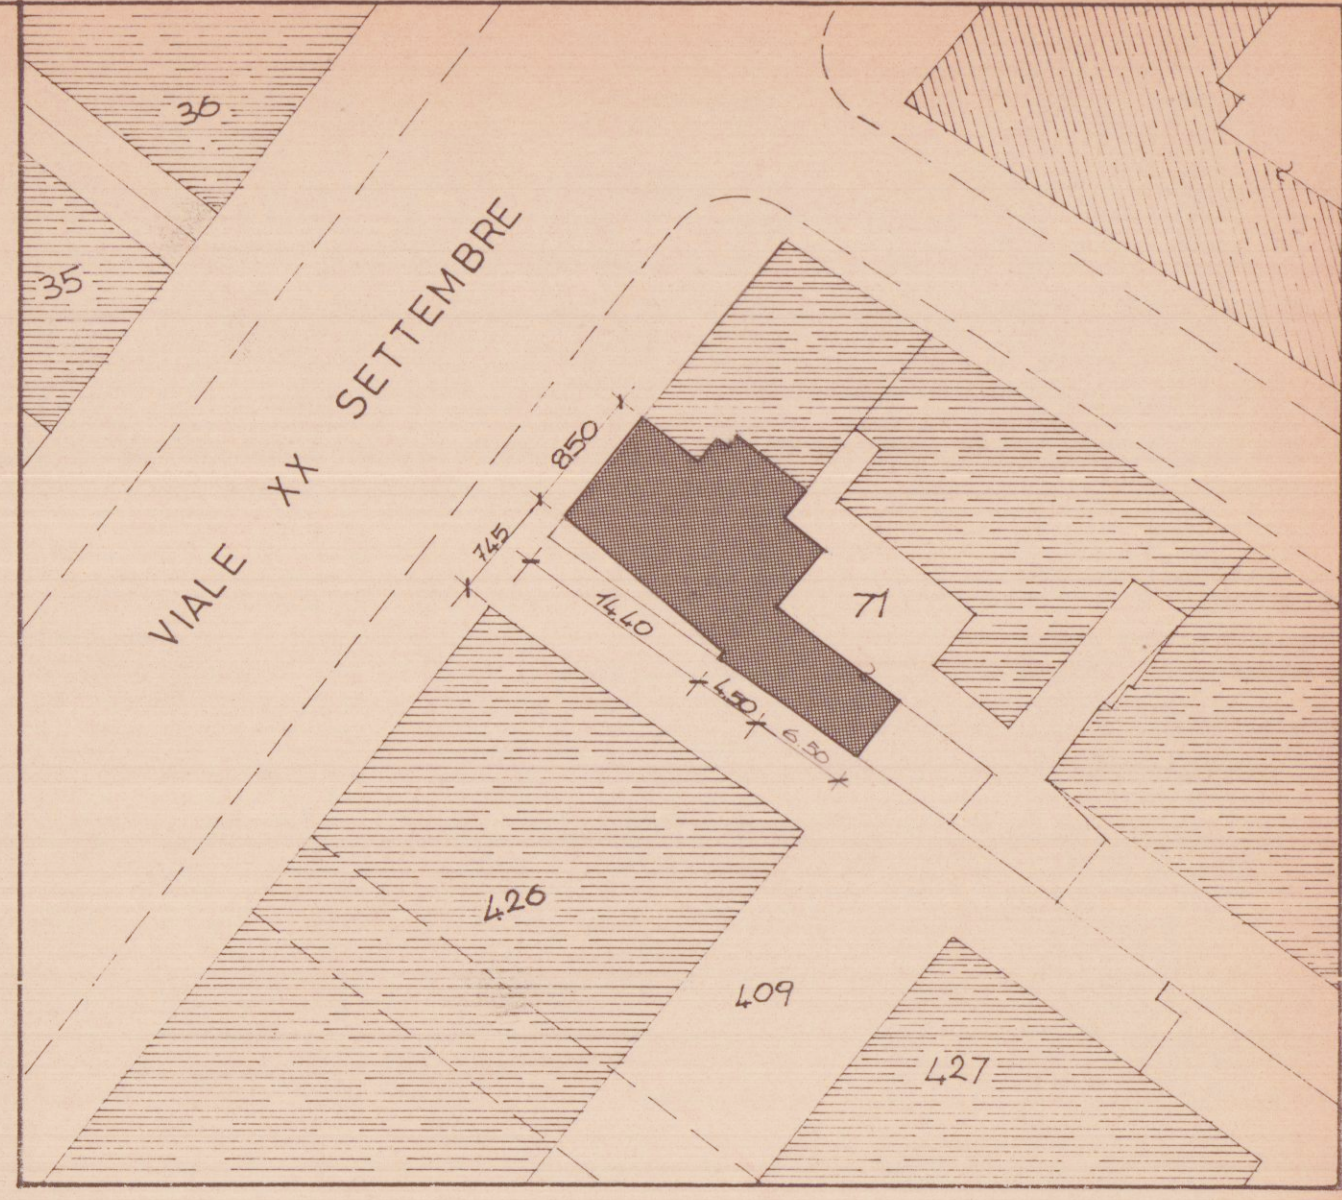


PLANIMETRIA scale 1:500

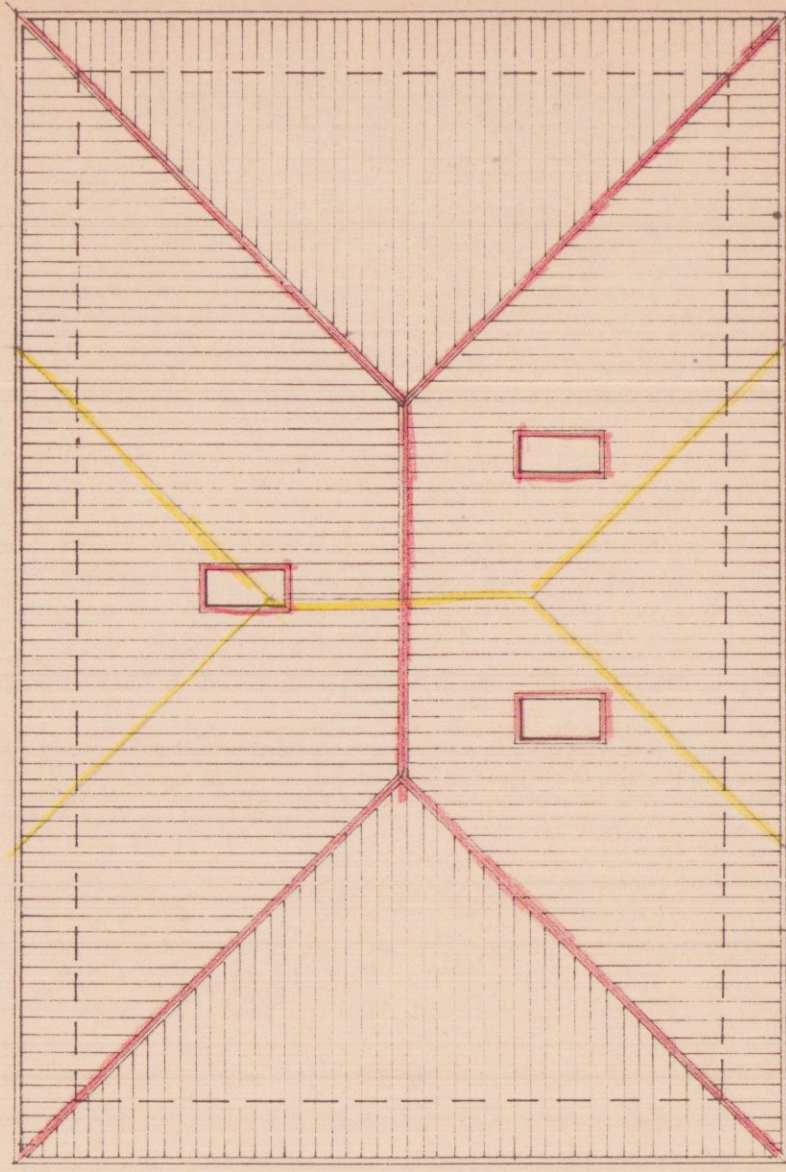

PIANTA COPERTURA

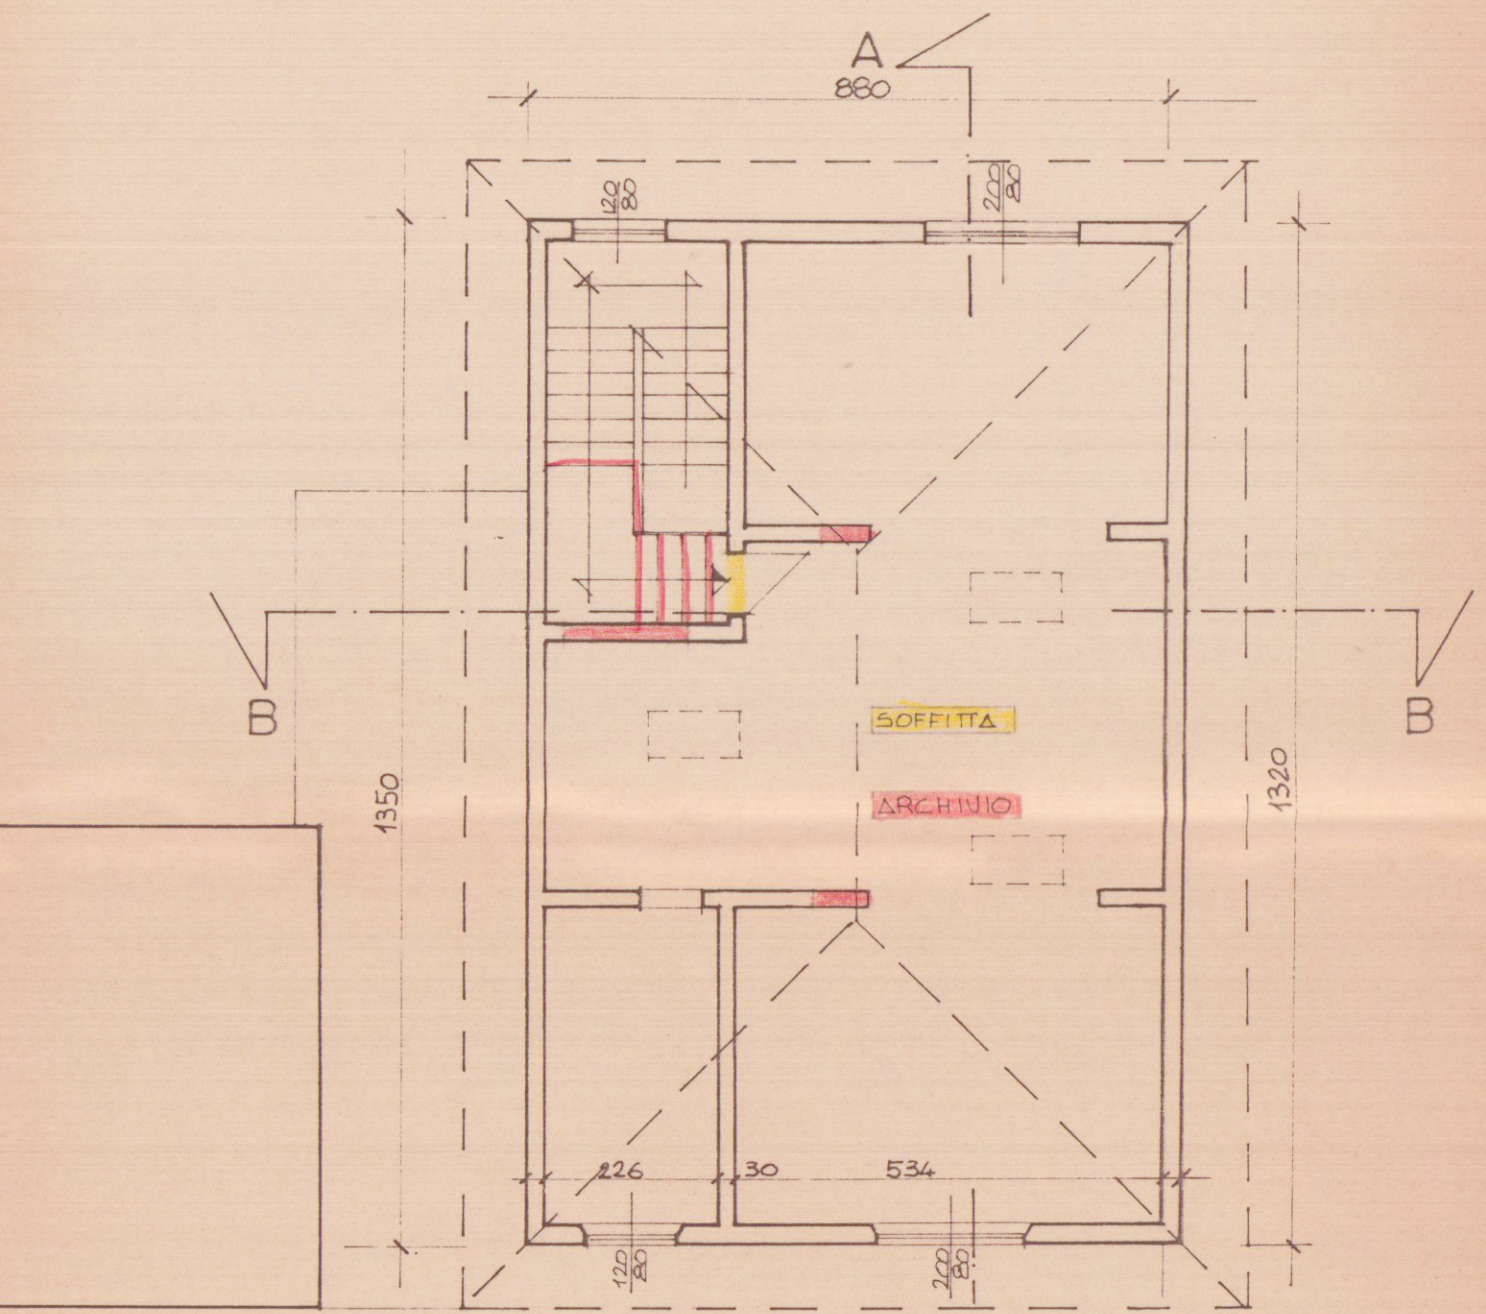


PIANTA PIANO SOTTOTETTO

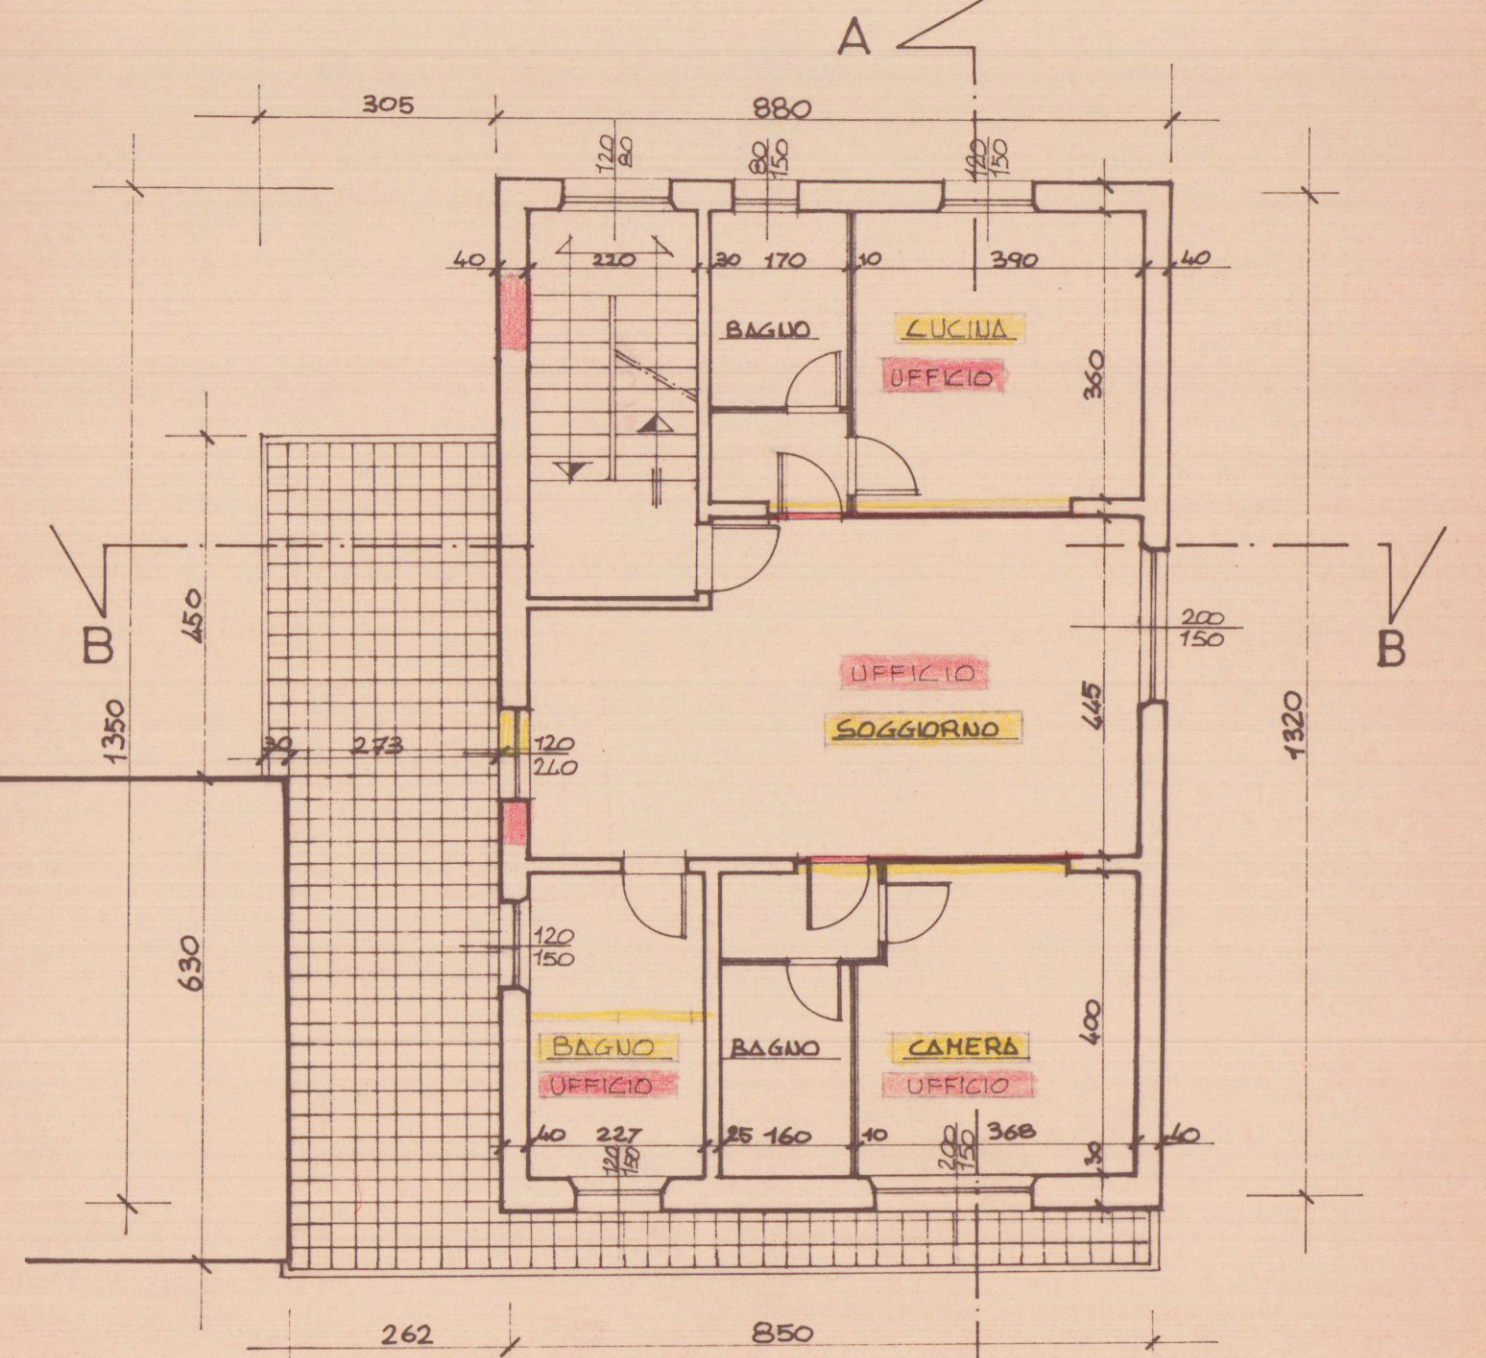


PIANTA PIANO PRIMO



PROSPETTO LATO VIALE XX SETTEMBRE

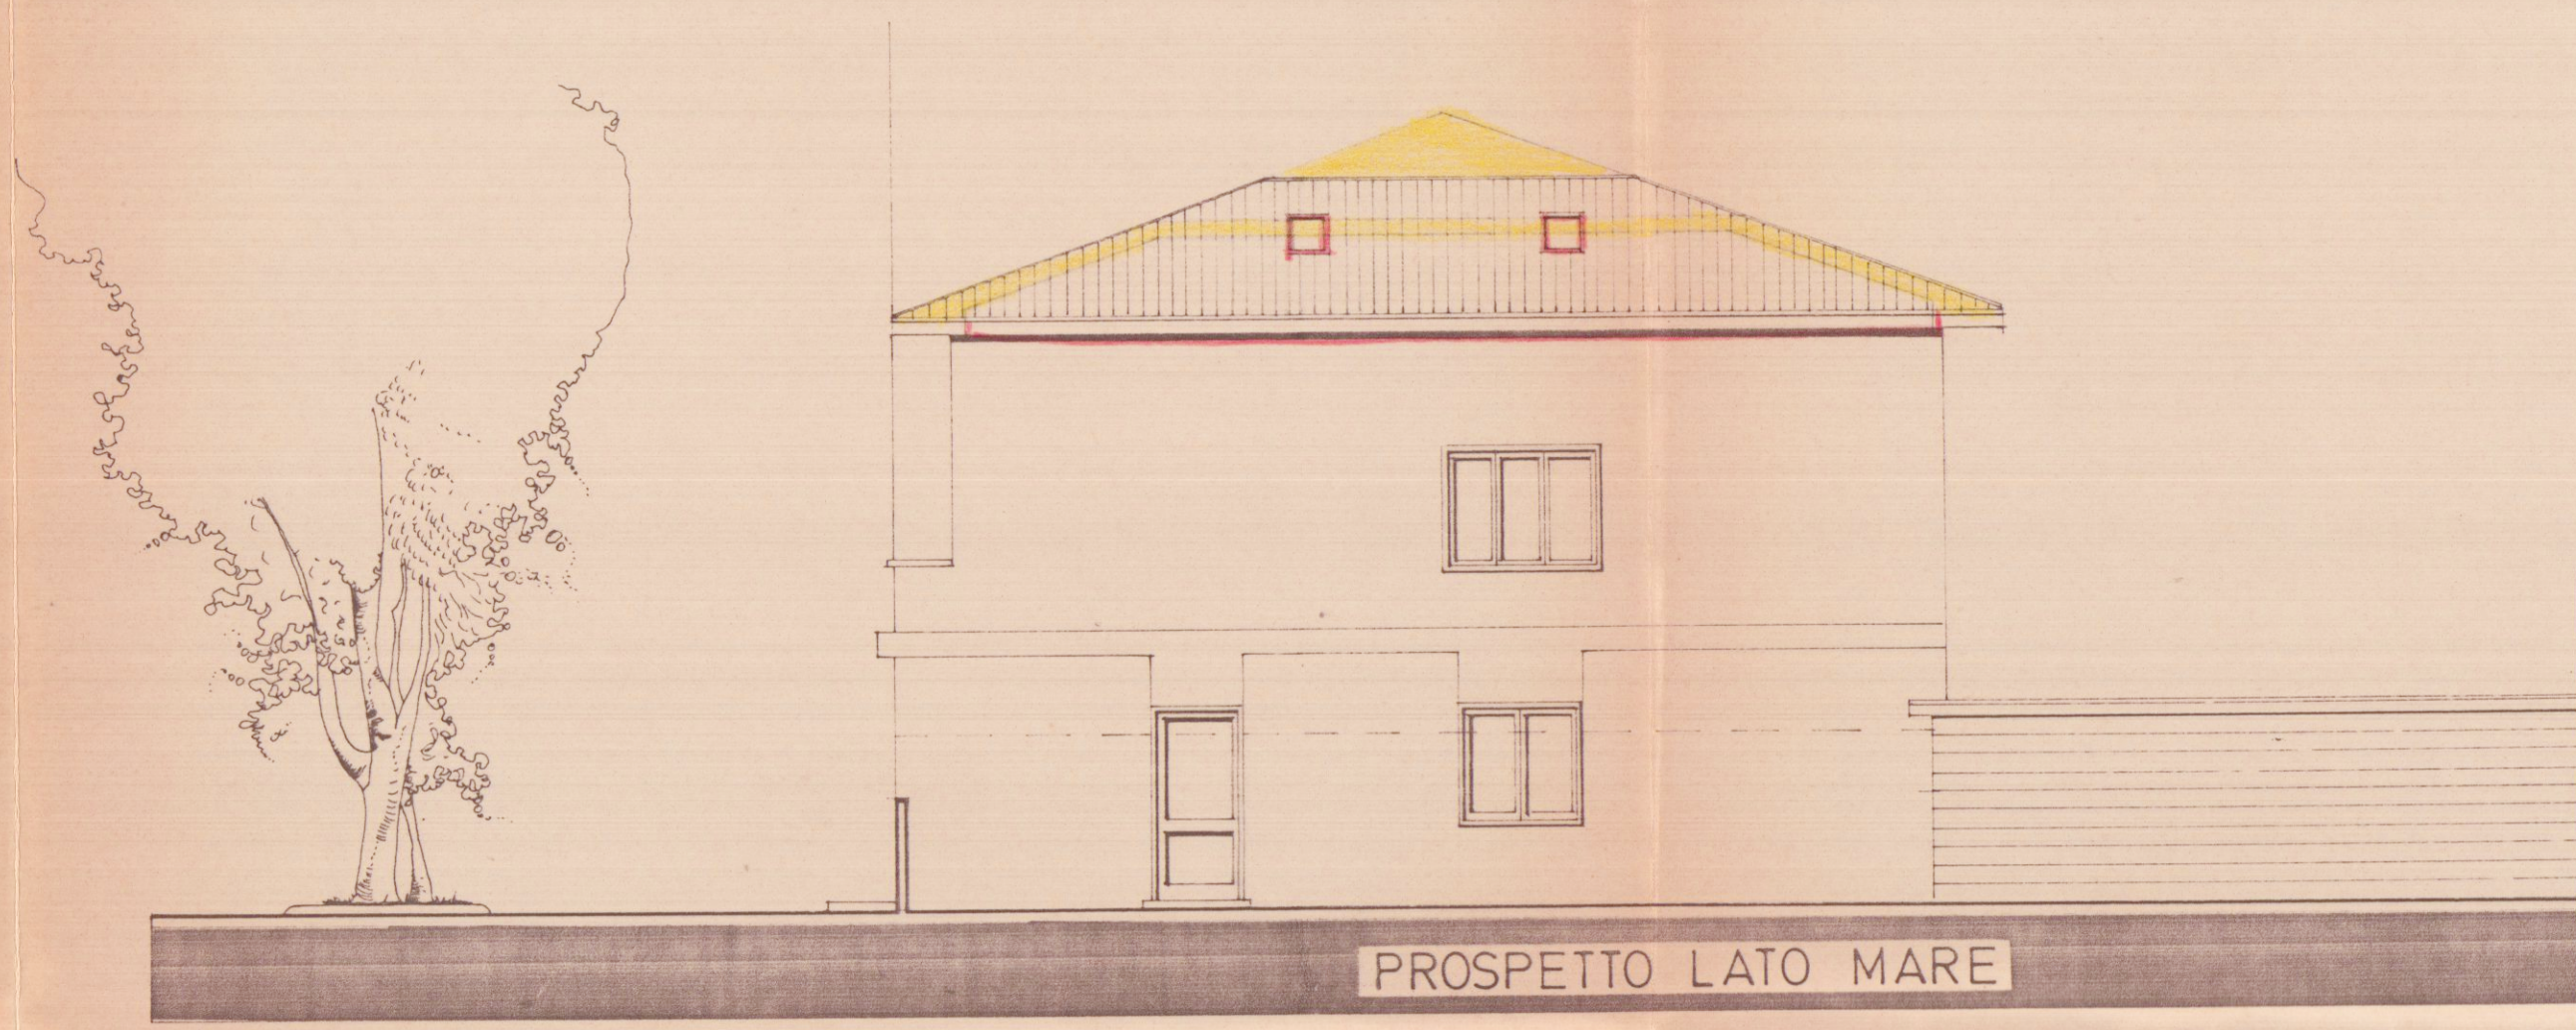



PROSPETTO LATO MARE

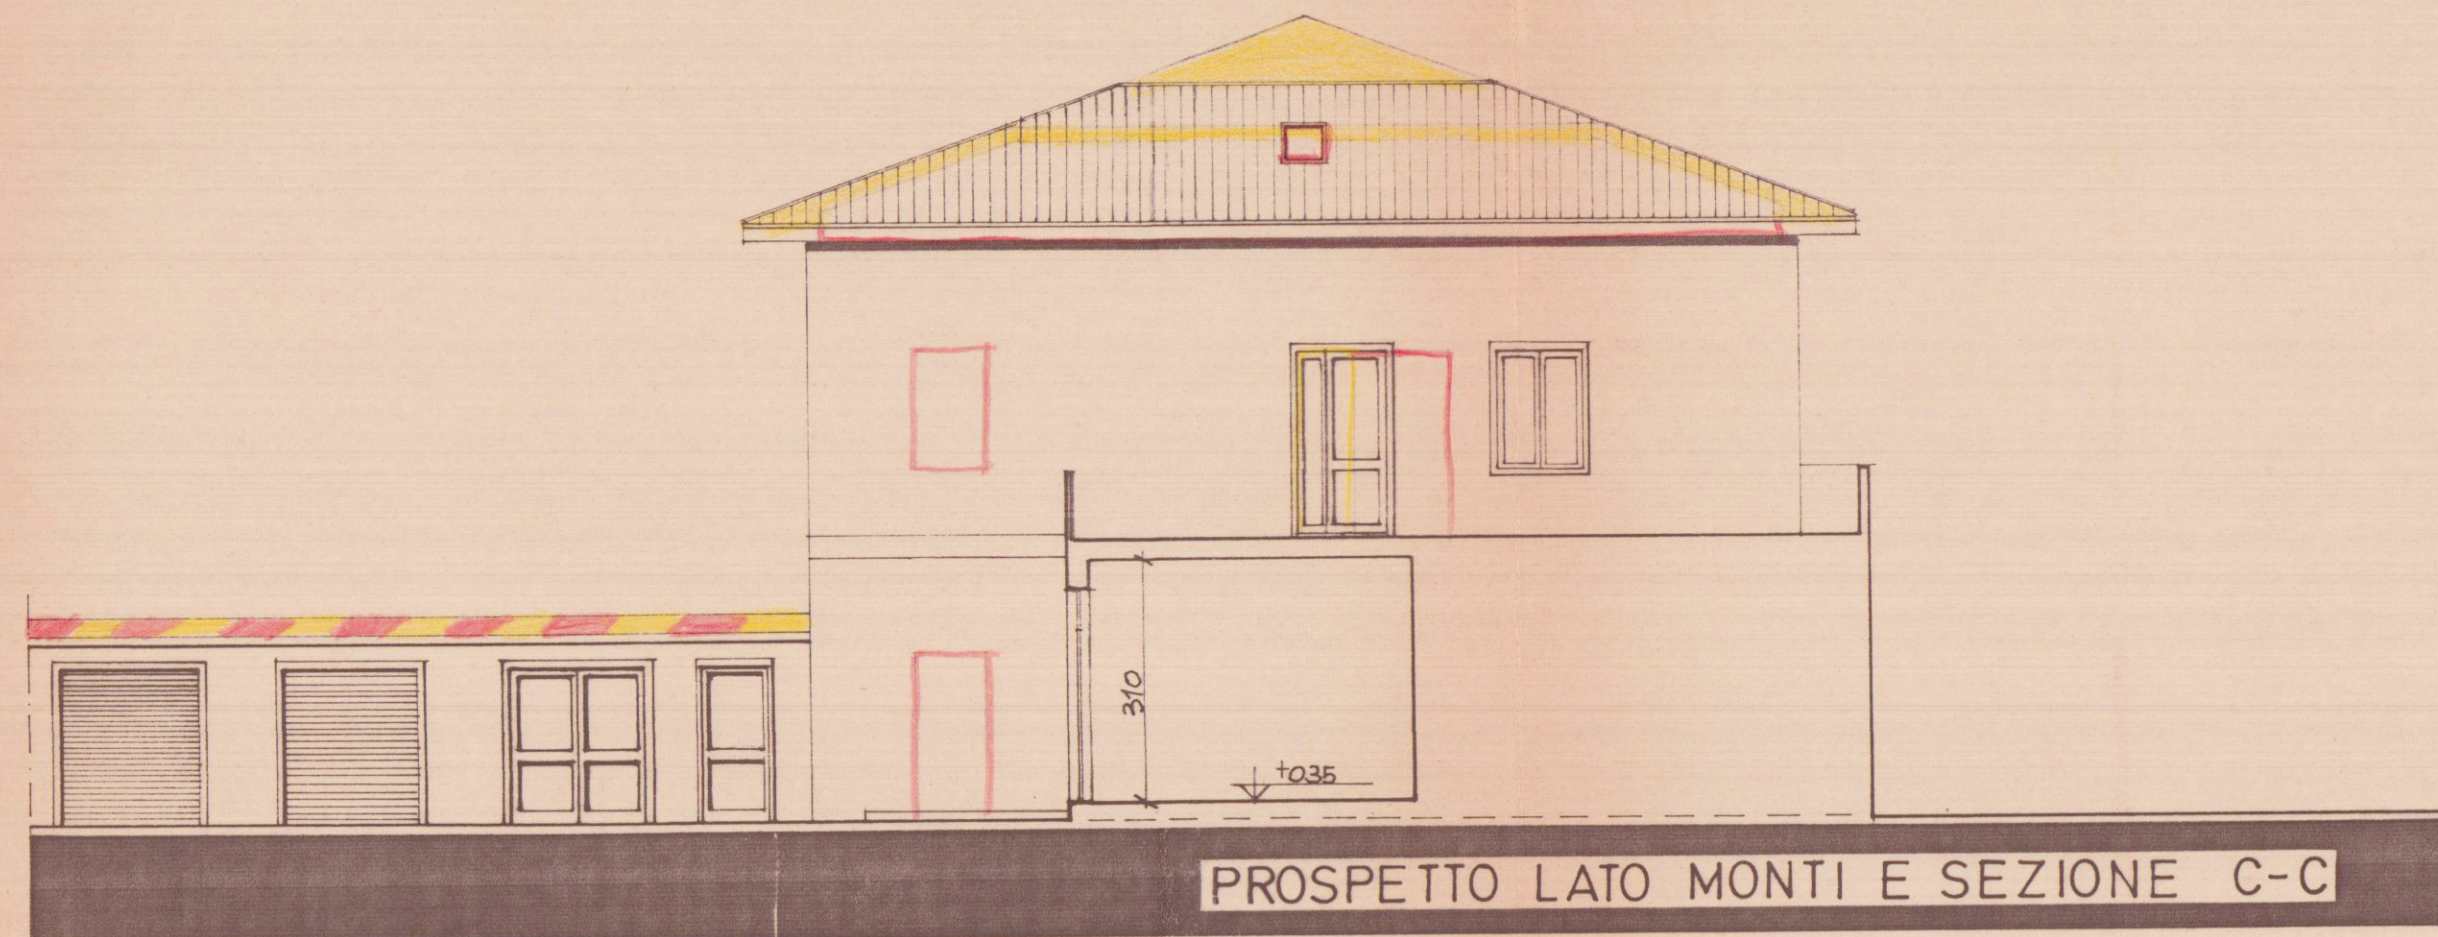


PROSPETTO LATO MONTI E SEZIONE C-C




PROSPETTO LATO MASSA

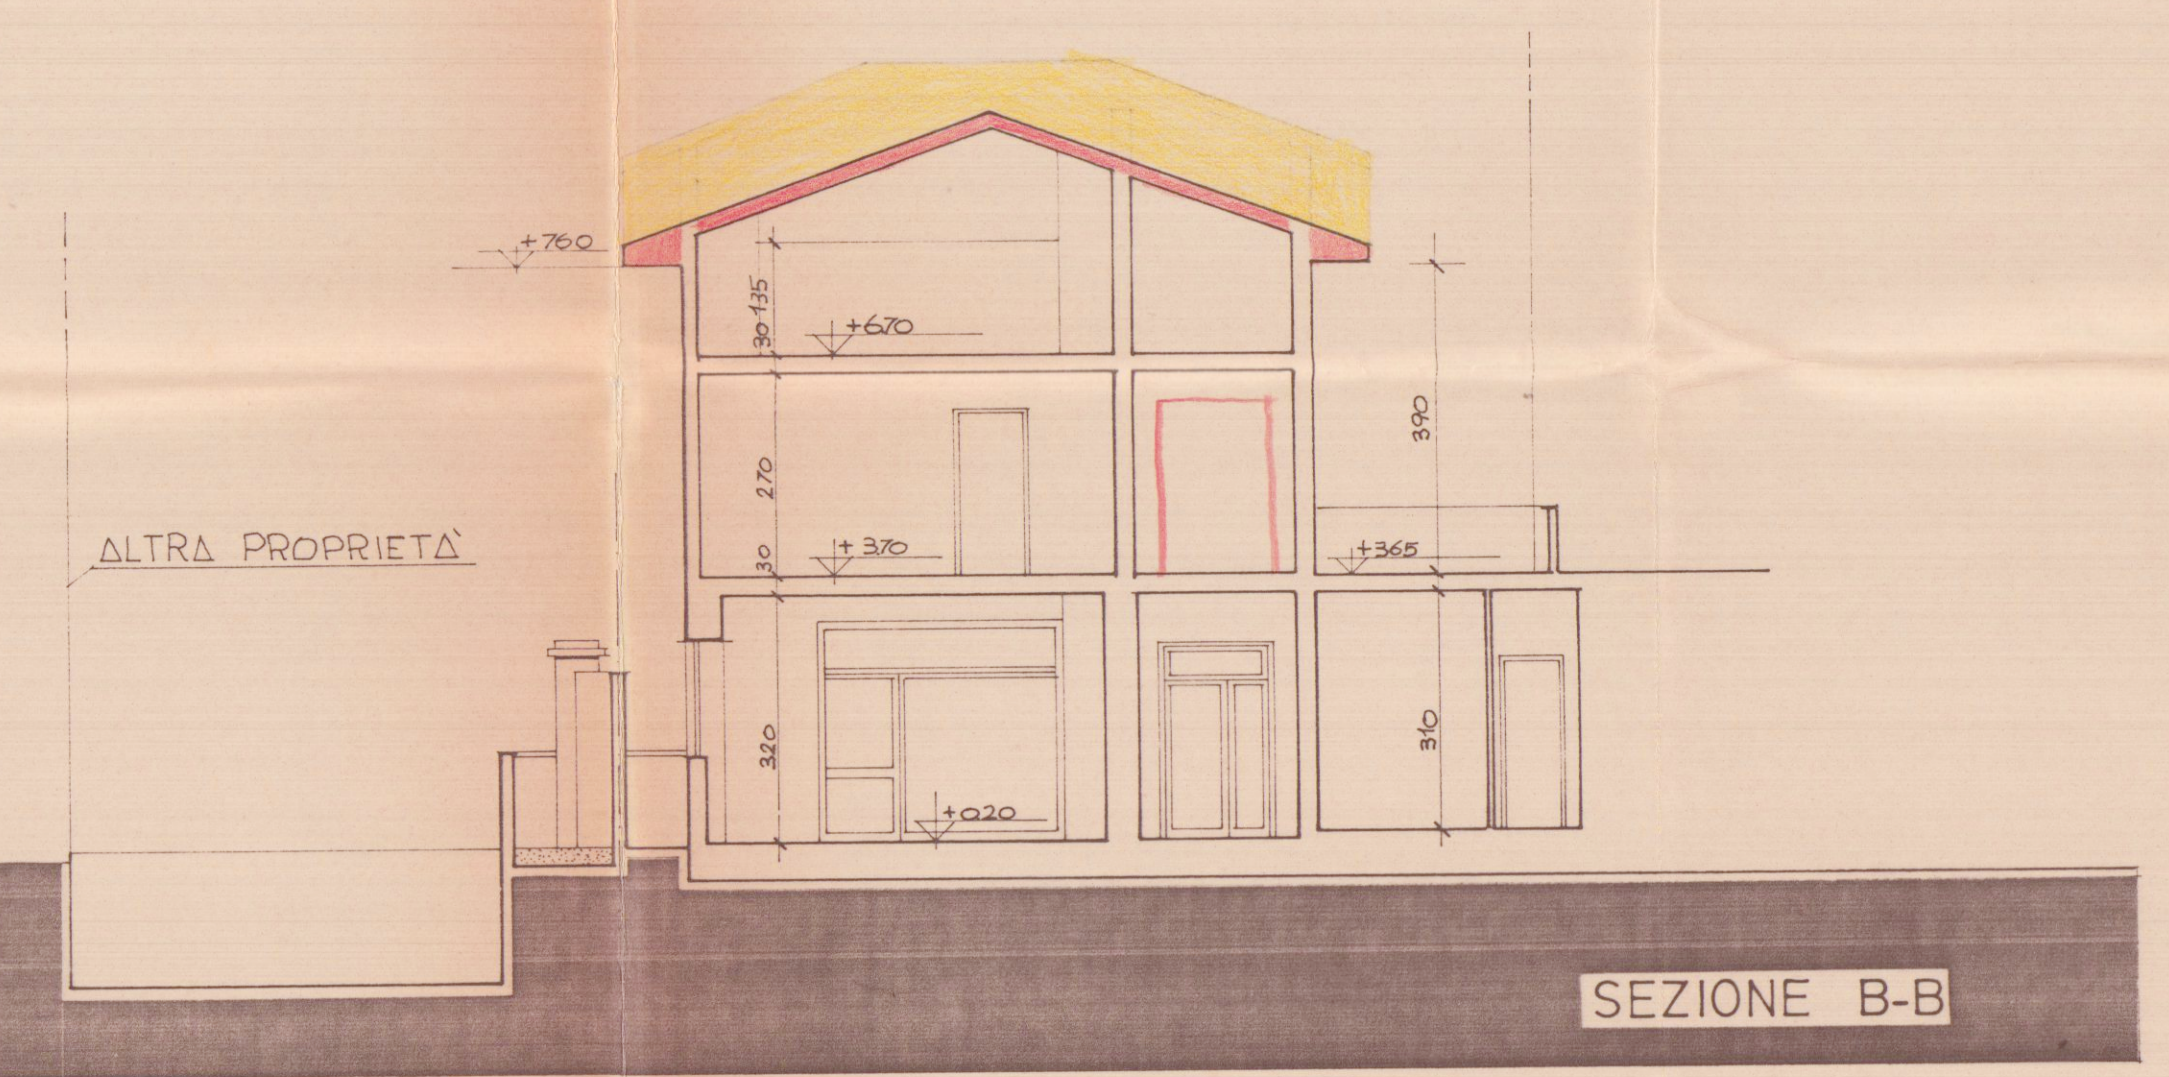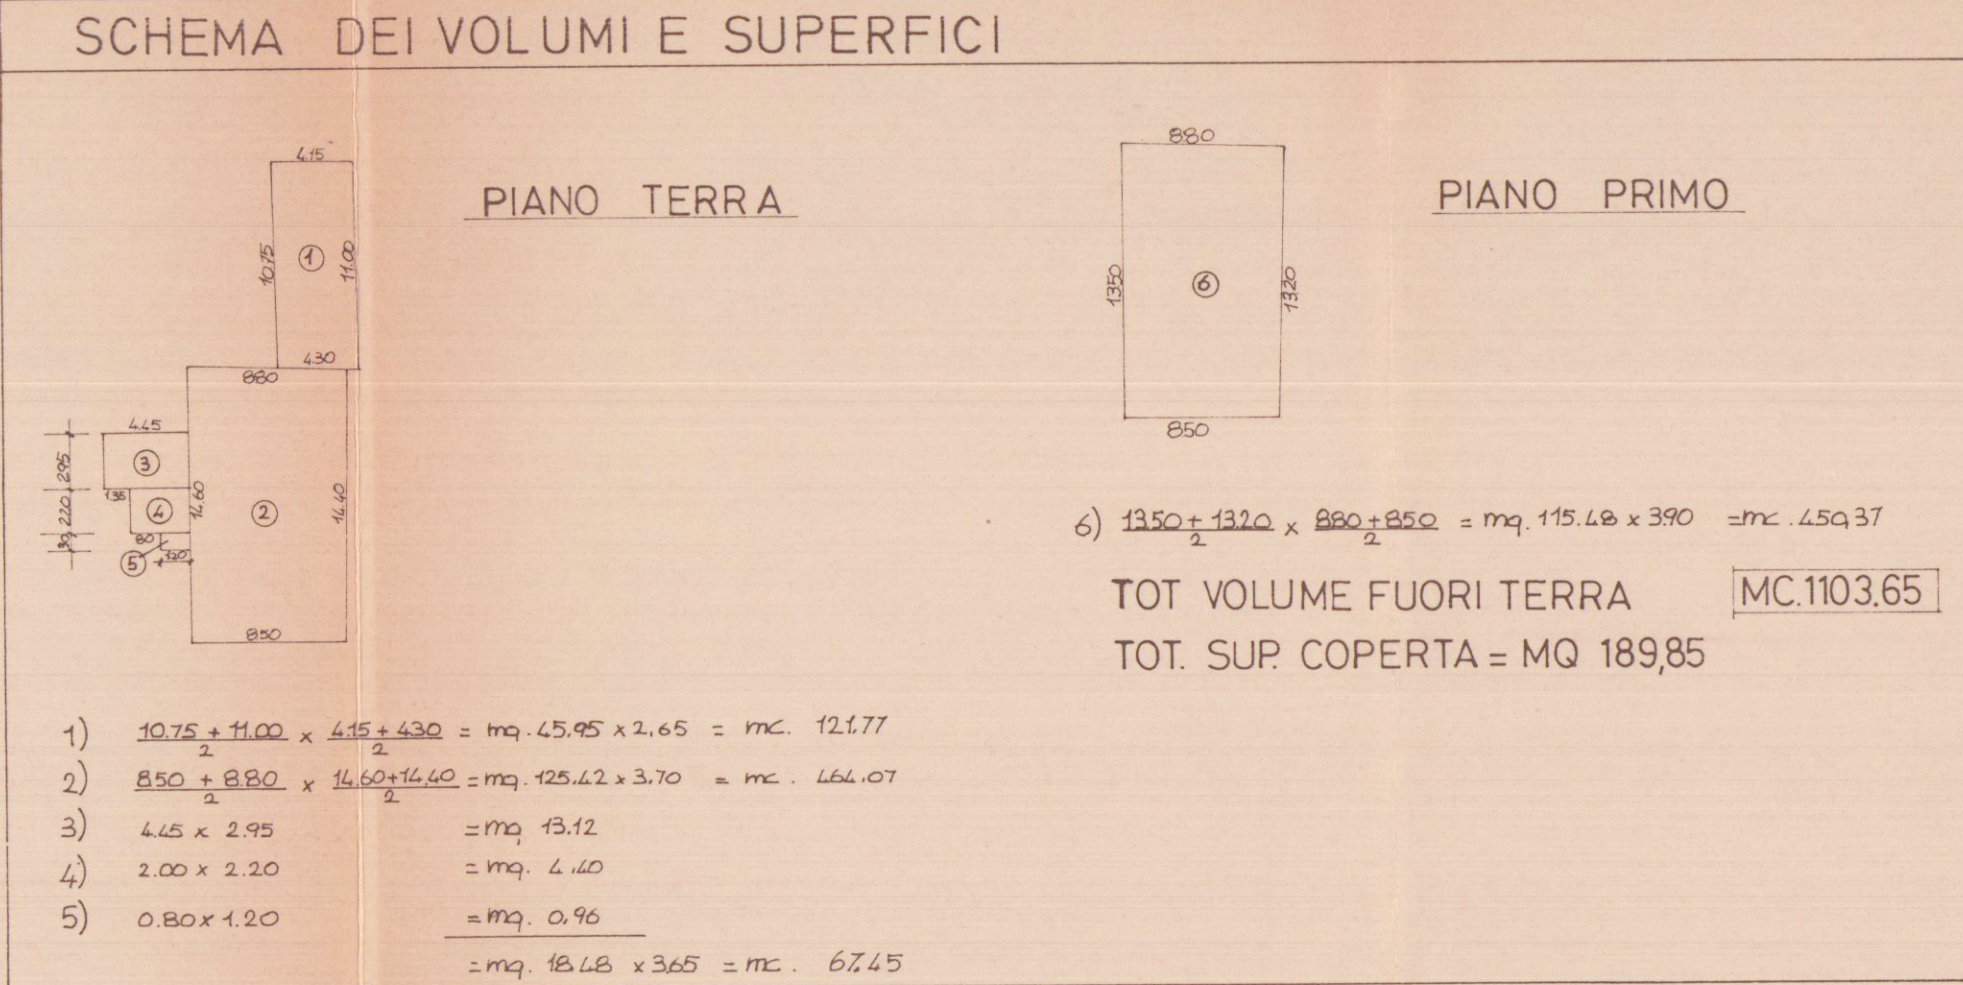

SEZIONE B-B

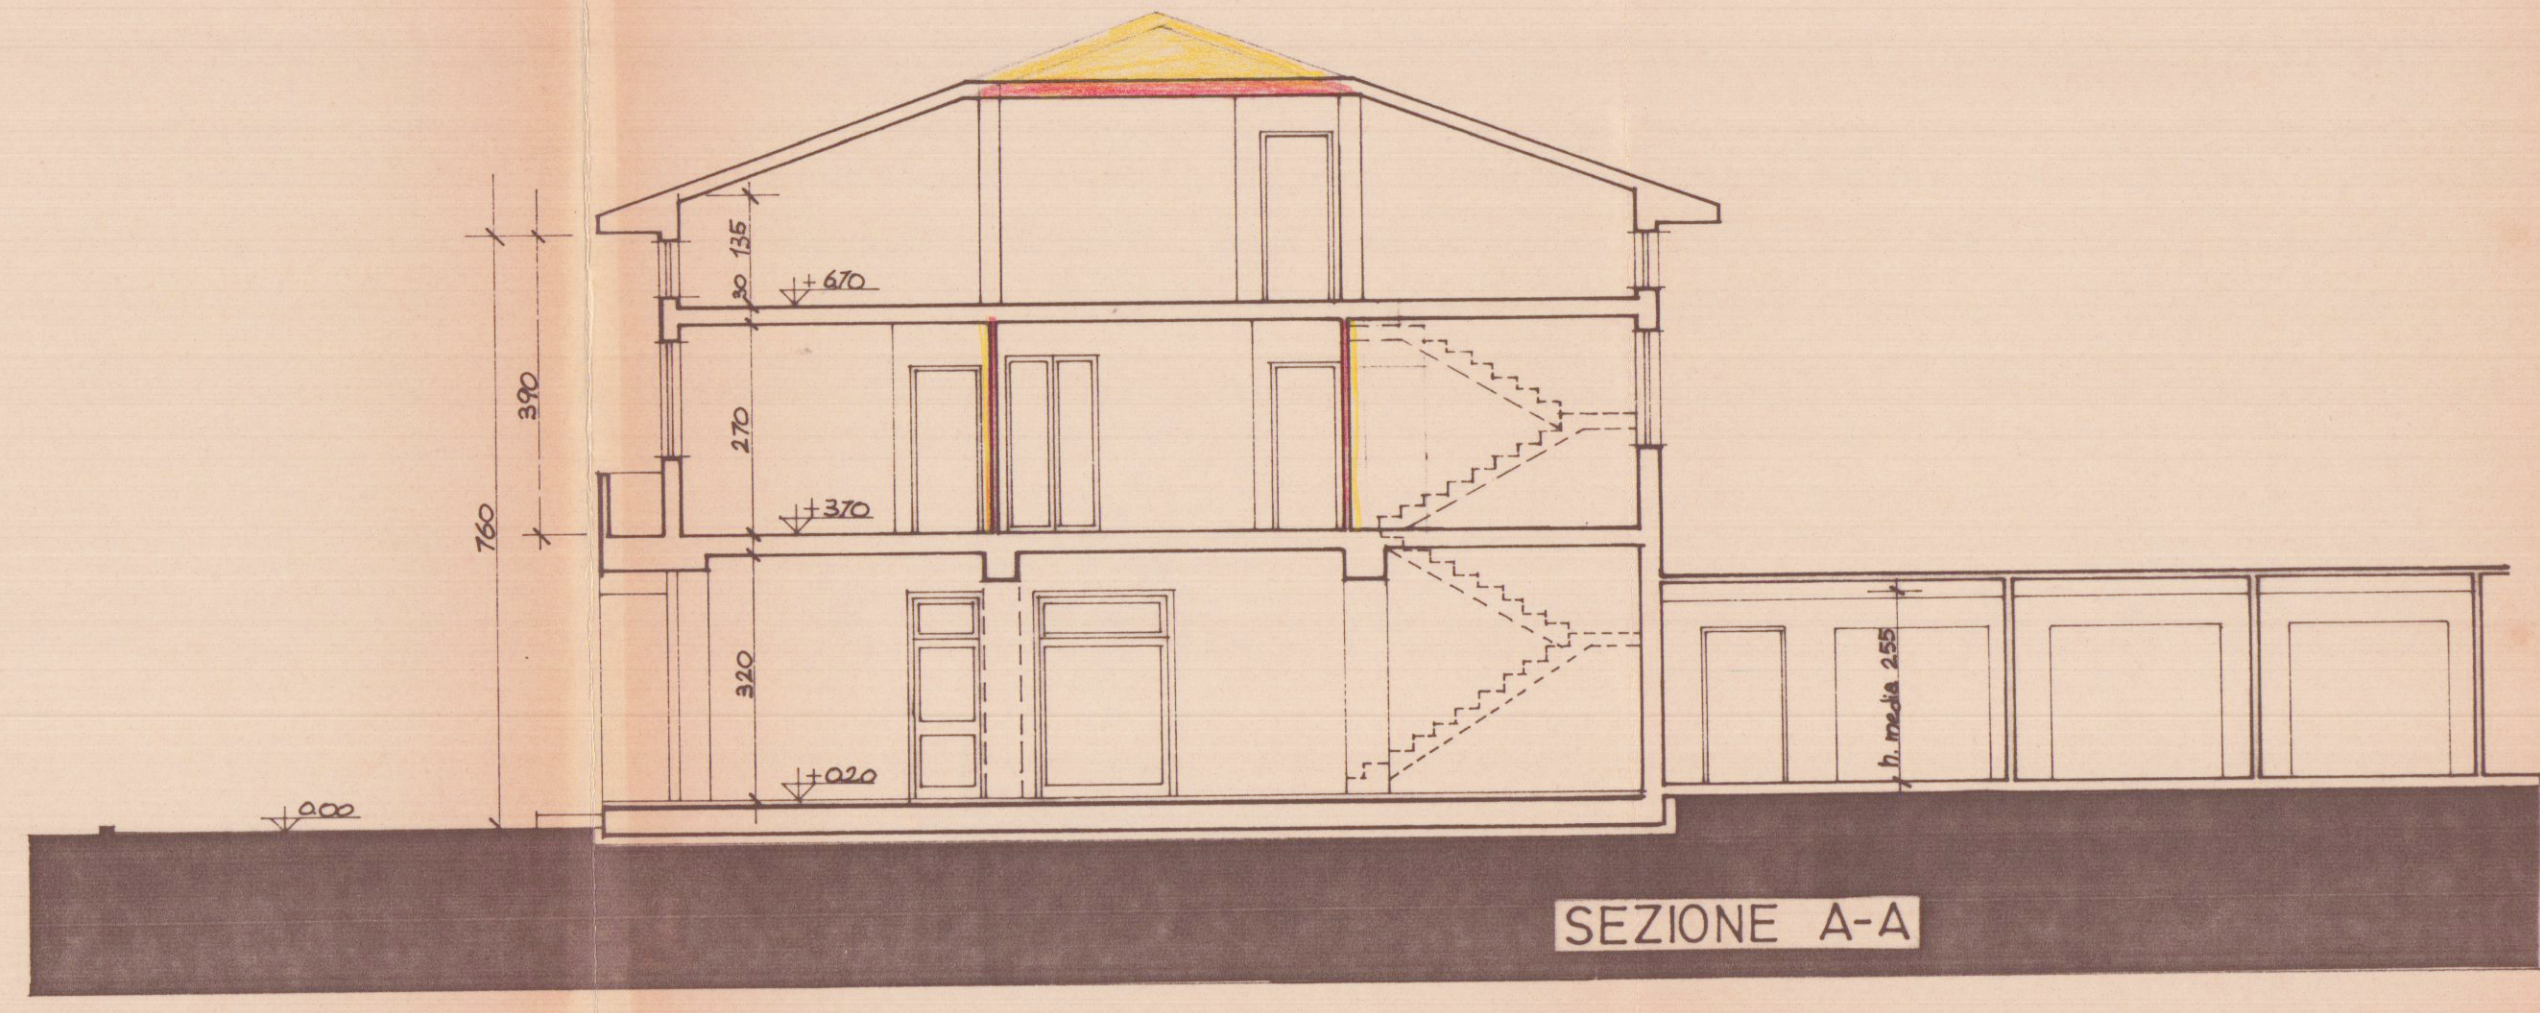

SEZIONE A-A

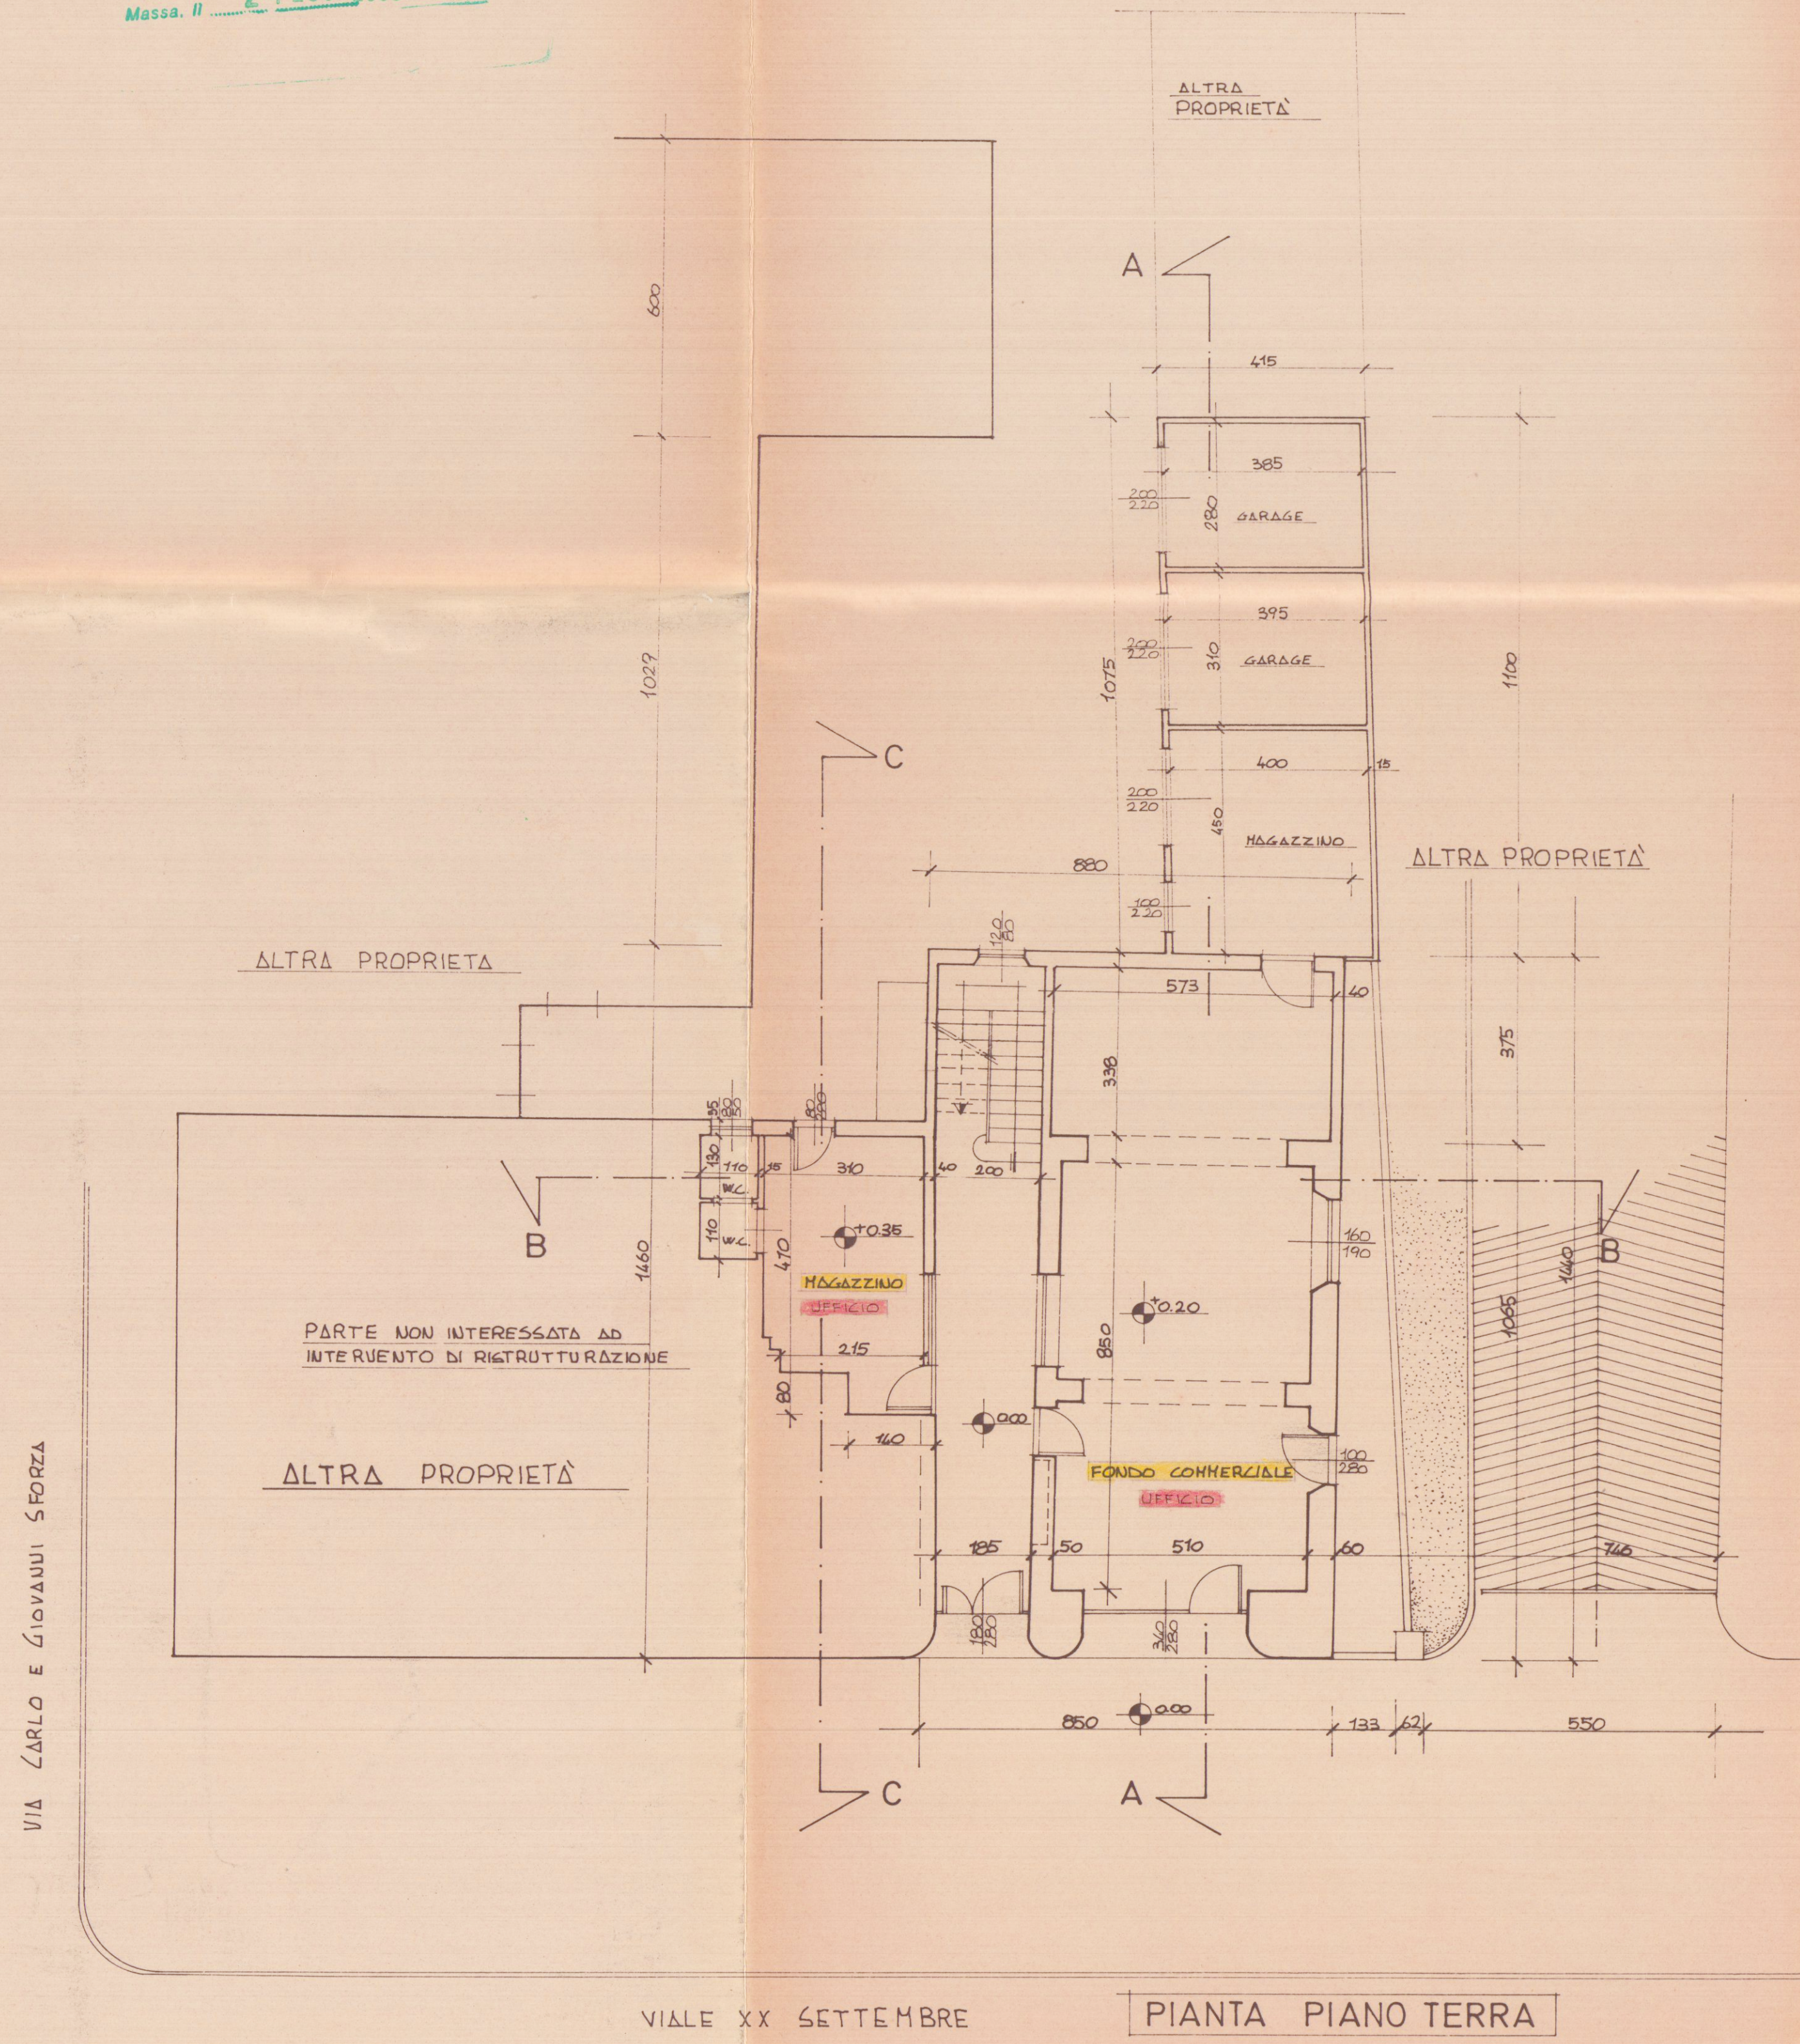

PIANTA PIANO TERRA