

20 MAG. 1988

A.T.E.R. MASSA CARRARA

AZIENDA TERRITORIALE EDILIZIA RESIDENZIALE

- Carrara - Via Roma, 30 -

APPROVATO

LEGGE 5.8.1978

COMMISSIONE INTERCOMUNALE
BENI AMBIENTALI N. 2
Riunione N. 25 del 14.4.88
Parere favorevole a condizione
Il Presidente

Approvato dal Sindaco alle condizioni
Indicate nella Concessione Edilizia
N. 116 del 5 APR. 1989
IL DIRIGENTE 1° DIPARTIMENTO
Arch. C. Mazzini

Appalto - concorso pilotato con progetto guida
Art. 4/24 L. 8.9.77 n° 584 e succ. per la progettazione
ed il recupero, con parziale proposta di gestione,
del fabbricato 'LE LOGGE' in Carrara -
Piazza Alberica - Gara del 13/02/88.

DEGLI ARCHITETTI D.
rch. PETRUC
Pisc. PTR DN.

TAV. 18

MOTTO
STORIA E MEMORIA

SCALA 1:100

Orly

IL VICE PRESIDENTE
Arch. C. Mazzini

MODIFICATO


PIANTA PIANO SECONDO

Esaminato con esito favorevole
dalla Commissione Edilizia Comunale
nella seduta n. 24 del 10.8.88
IL SINDACO

SCALA 1:100

SEZIONE A-A

SEZIONE B-B

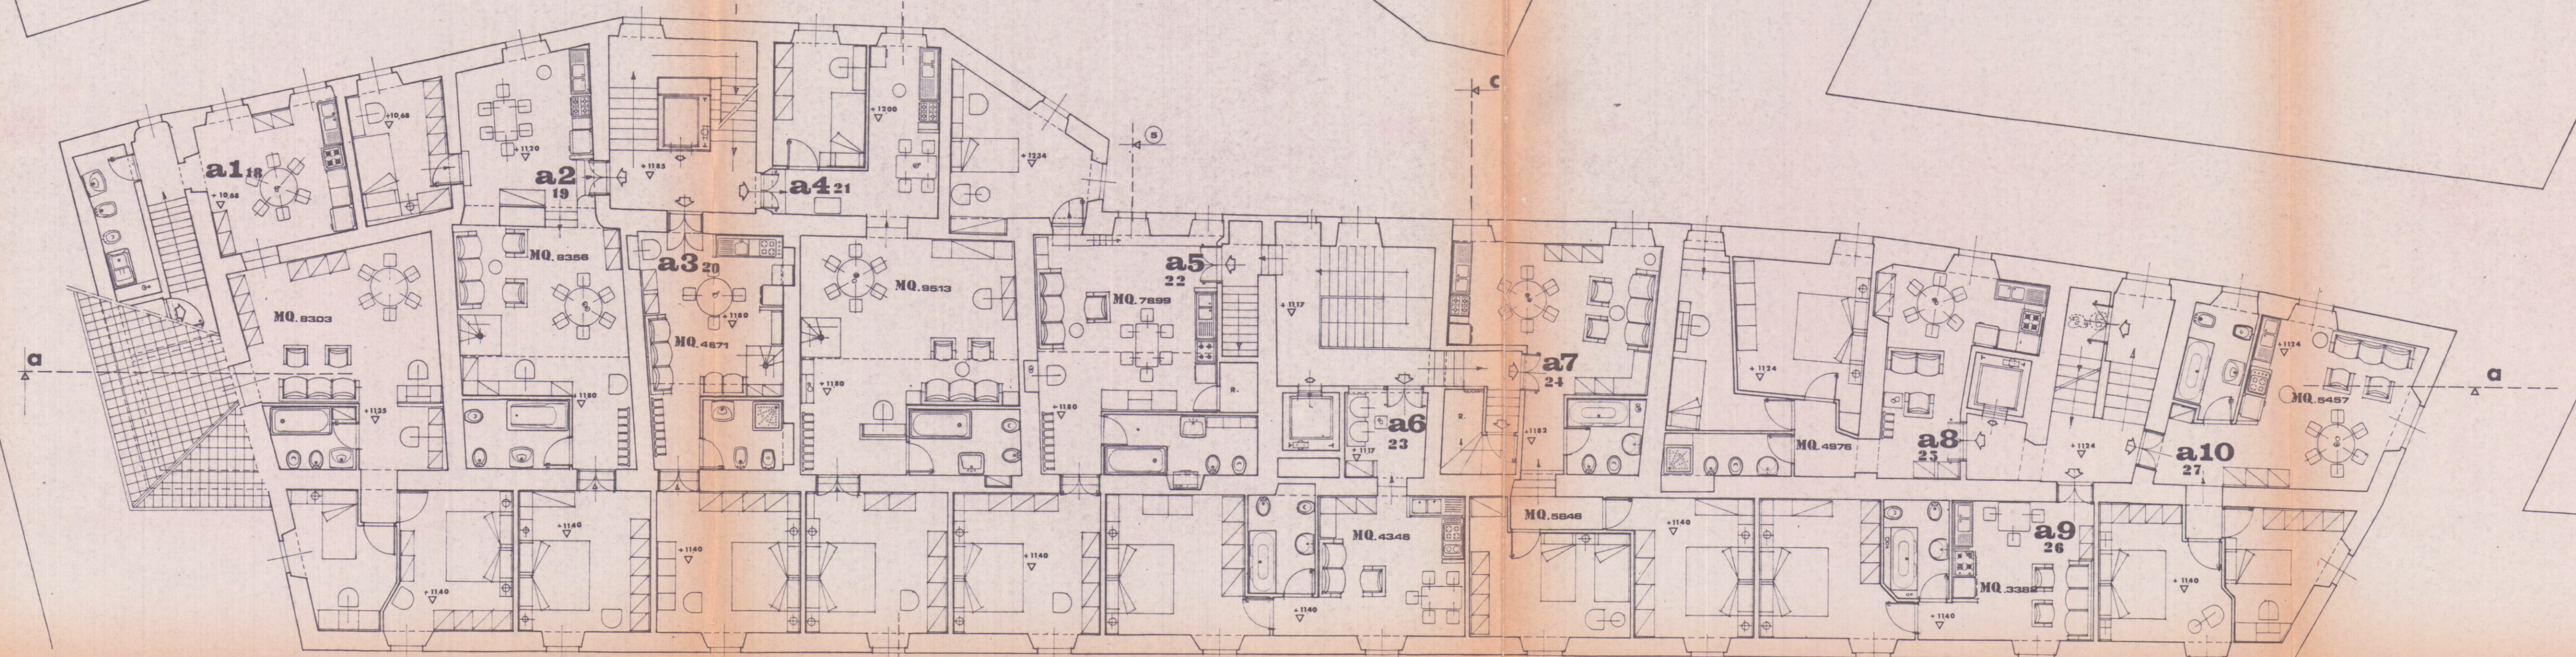

PIANTA PIANO SECONDO