


PROGETTO di **VARIANTE** PER LA RICOSTRUZIONE
CASA DI CIVILE ABITAZIONE DISTRUTTA DA
EVENTI BELLICI, SITA IN MARINA DI CARRARA
via FIRENZE angolo via M. POLO


PROPRIETÀ: GIUNTOLI PIETRO
SCALA 1:100
TAV 2




- legenda**
- k cucina
 - qs pranzo soggiorno
 - c camera
 - b bagno
 - r ripostiglio

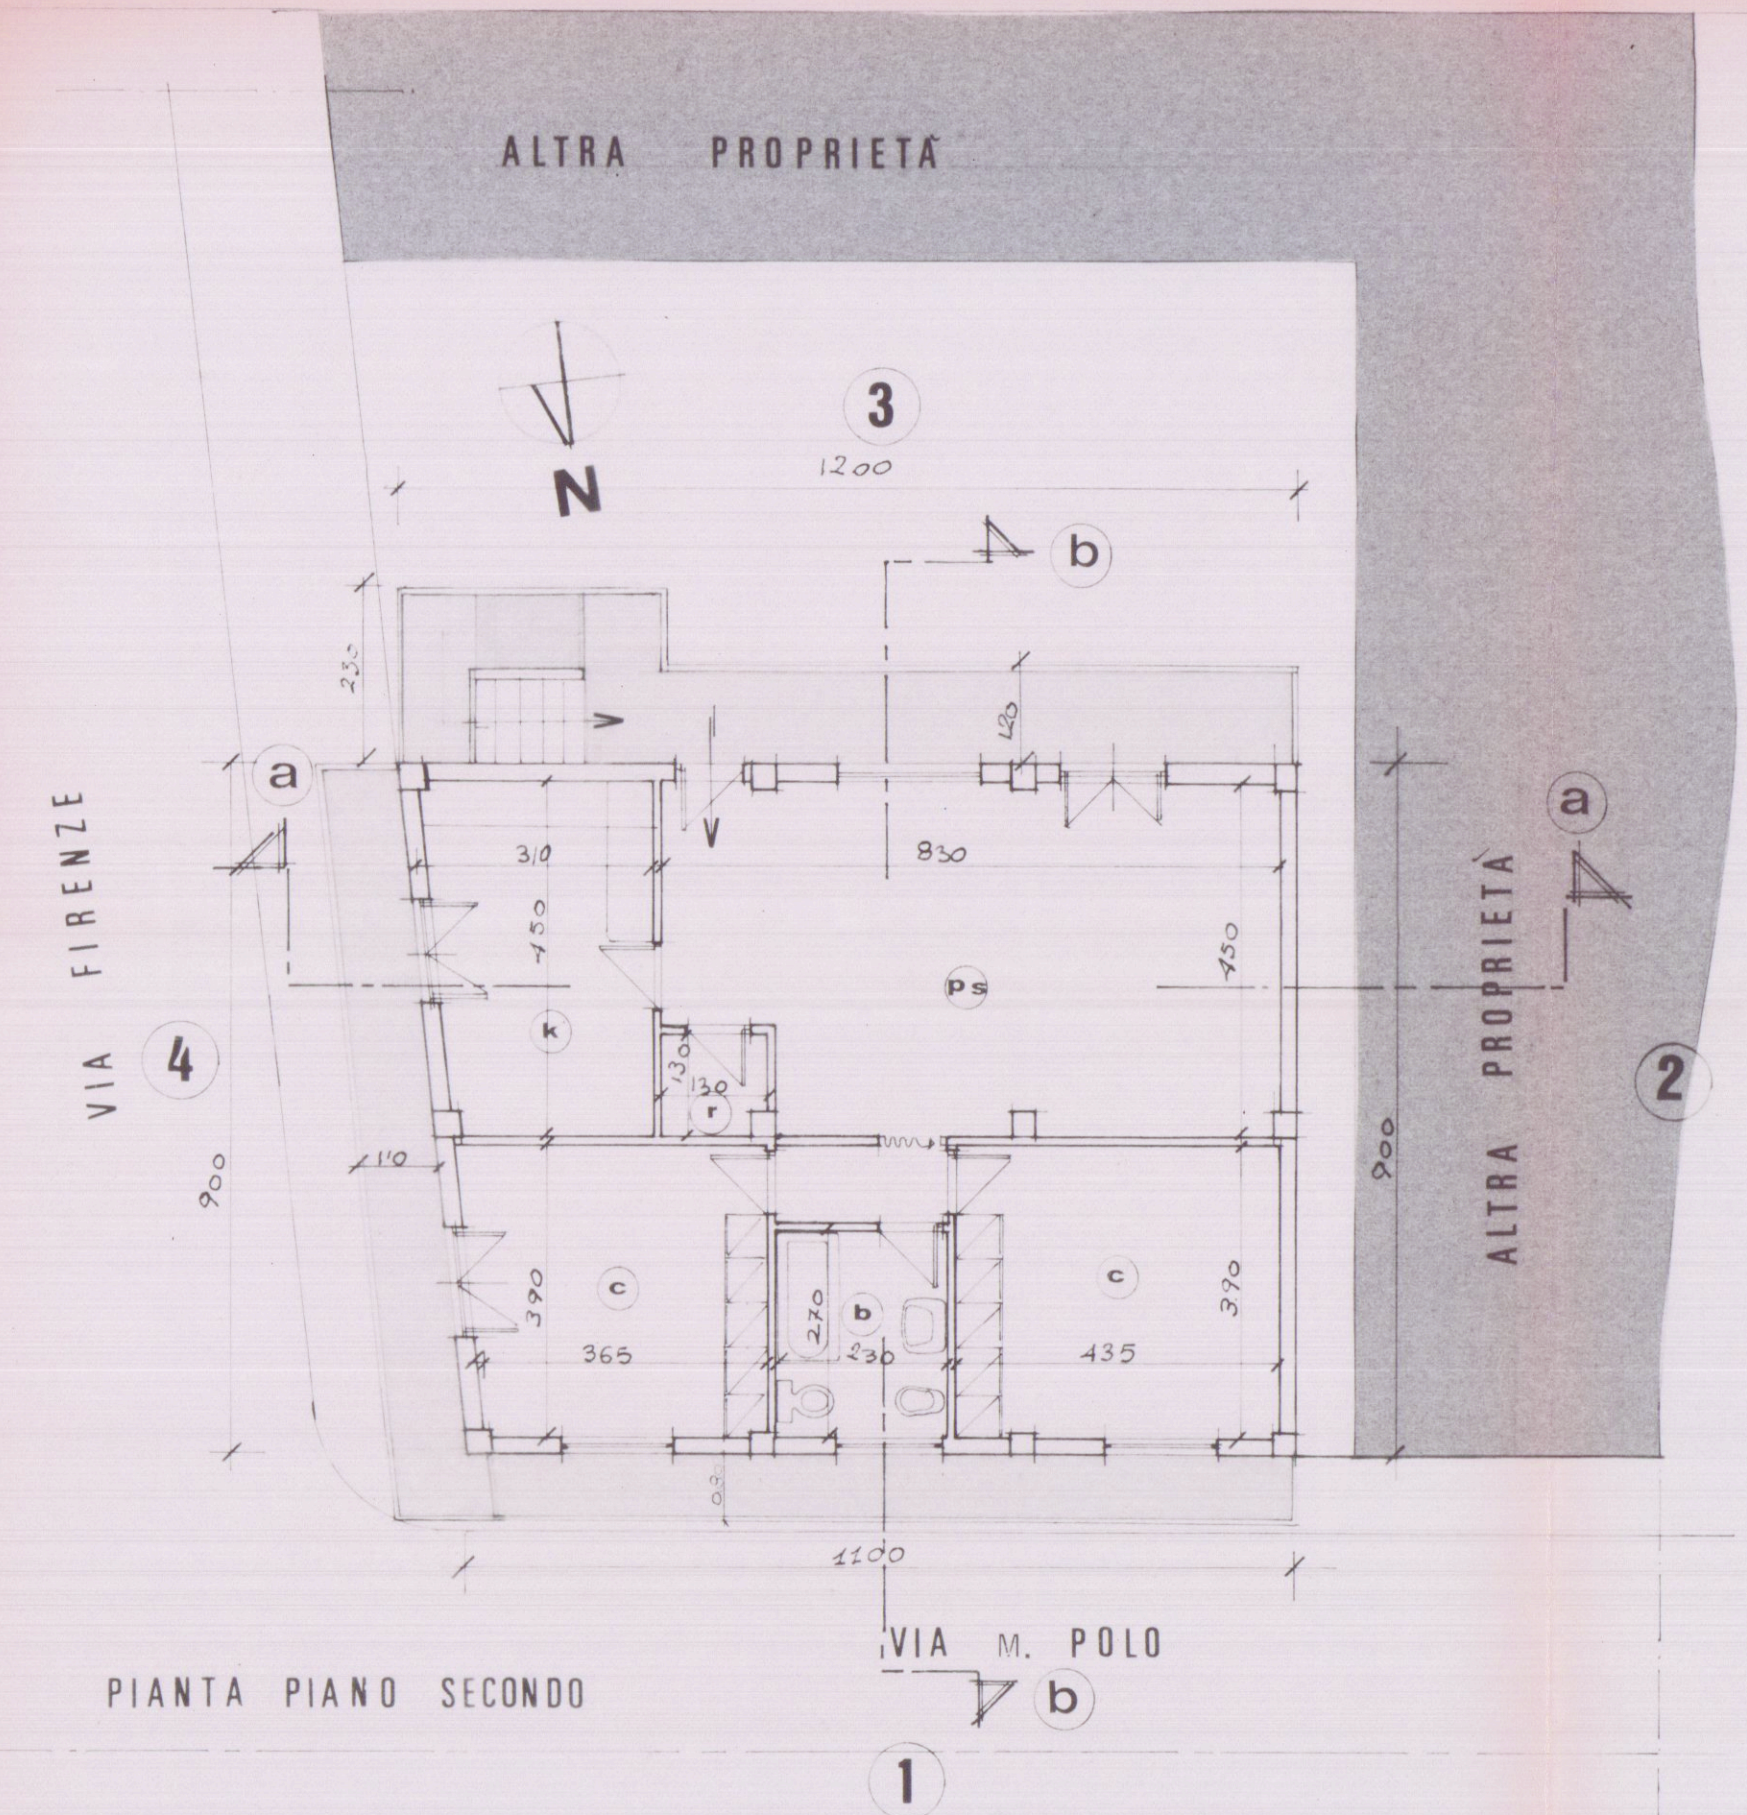


PIANTA PIANO SECONDO

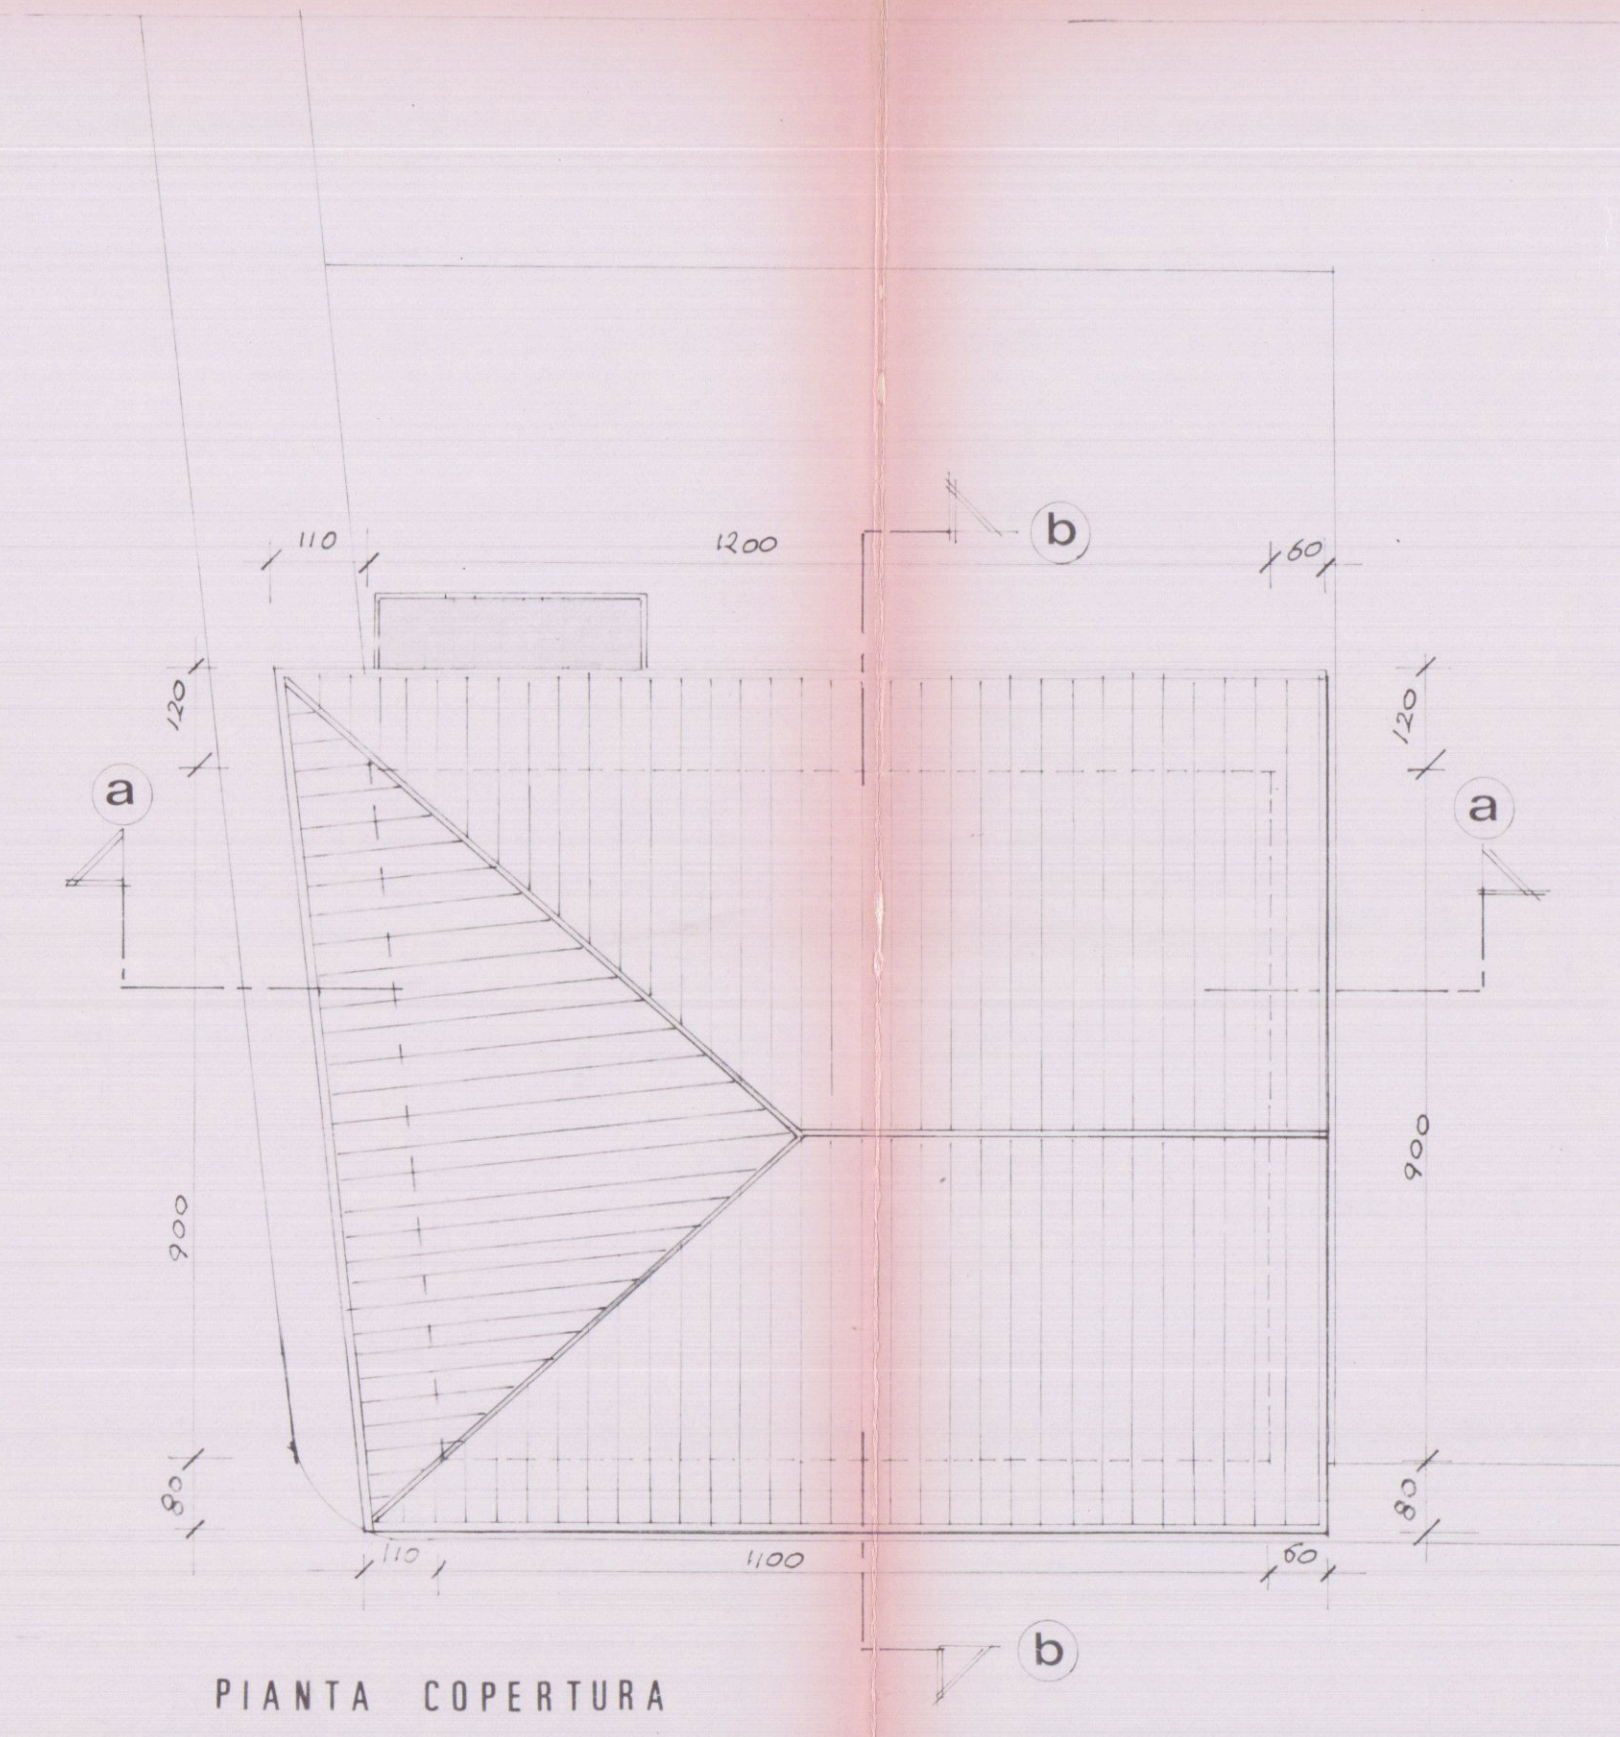

PIANTA COPERTURA

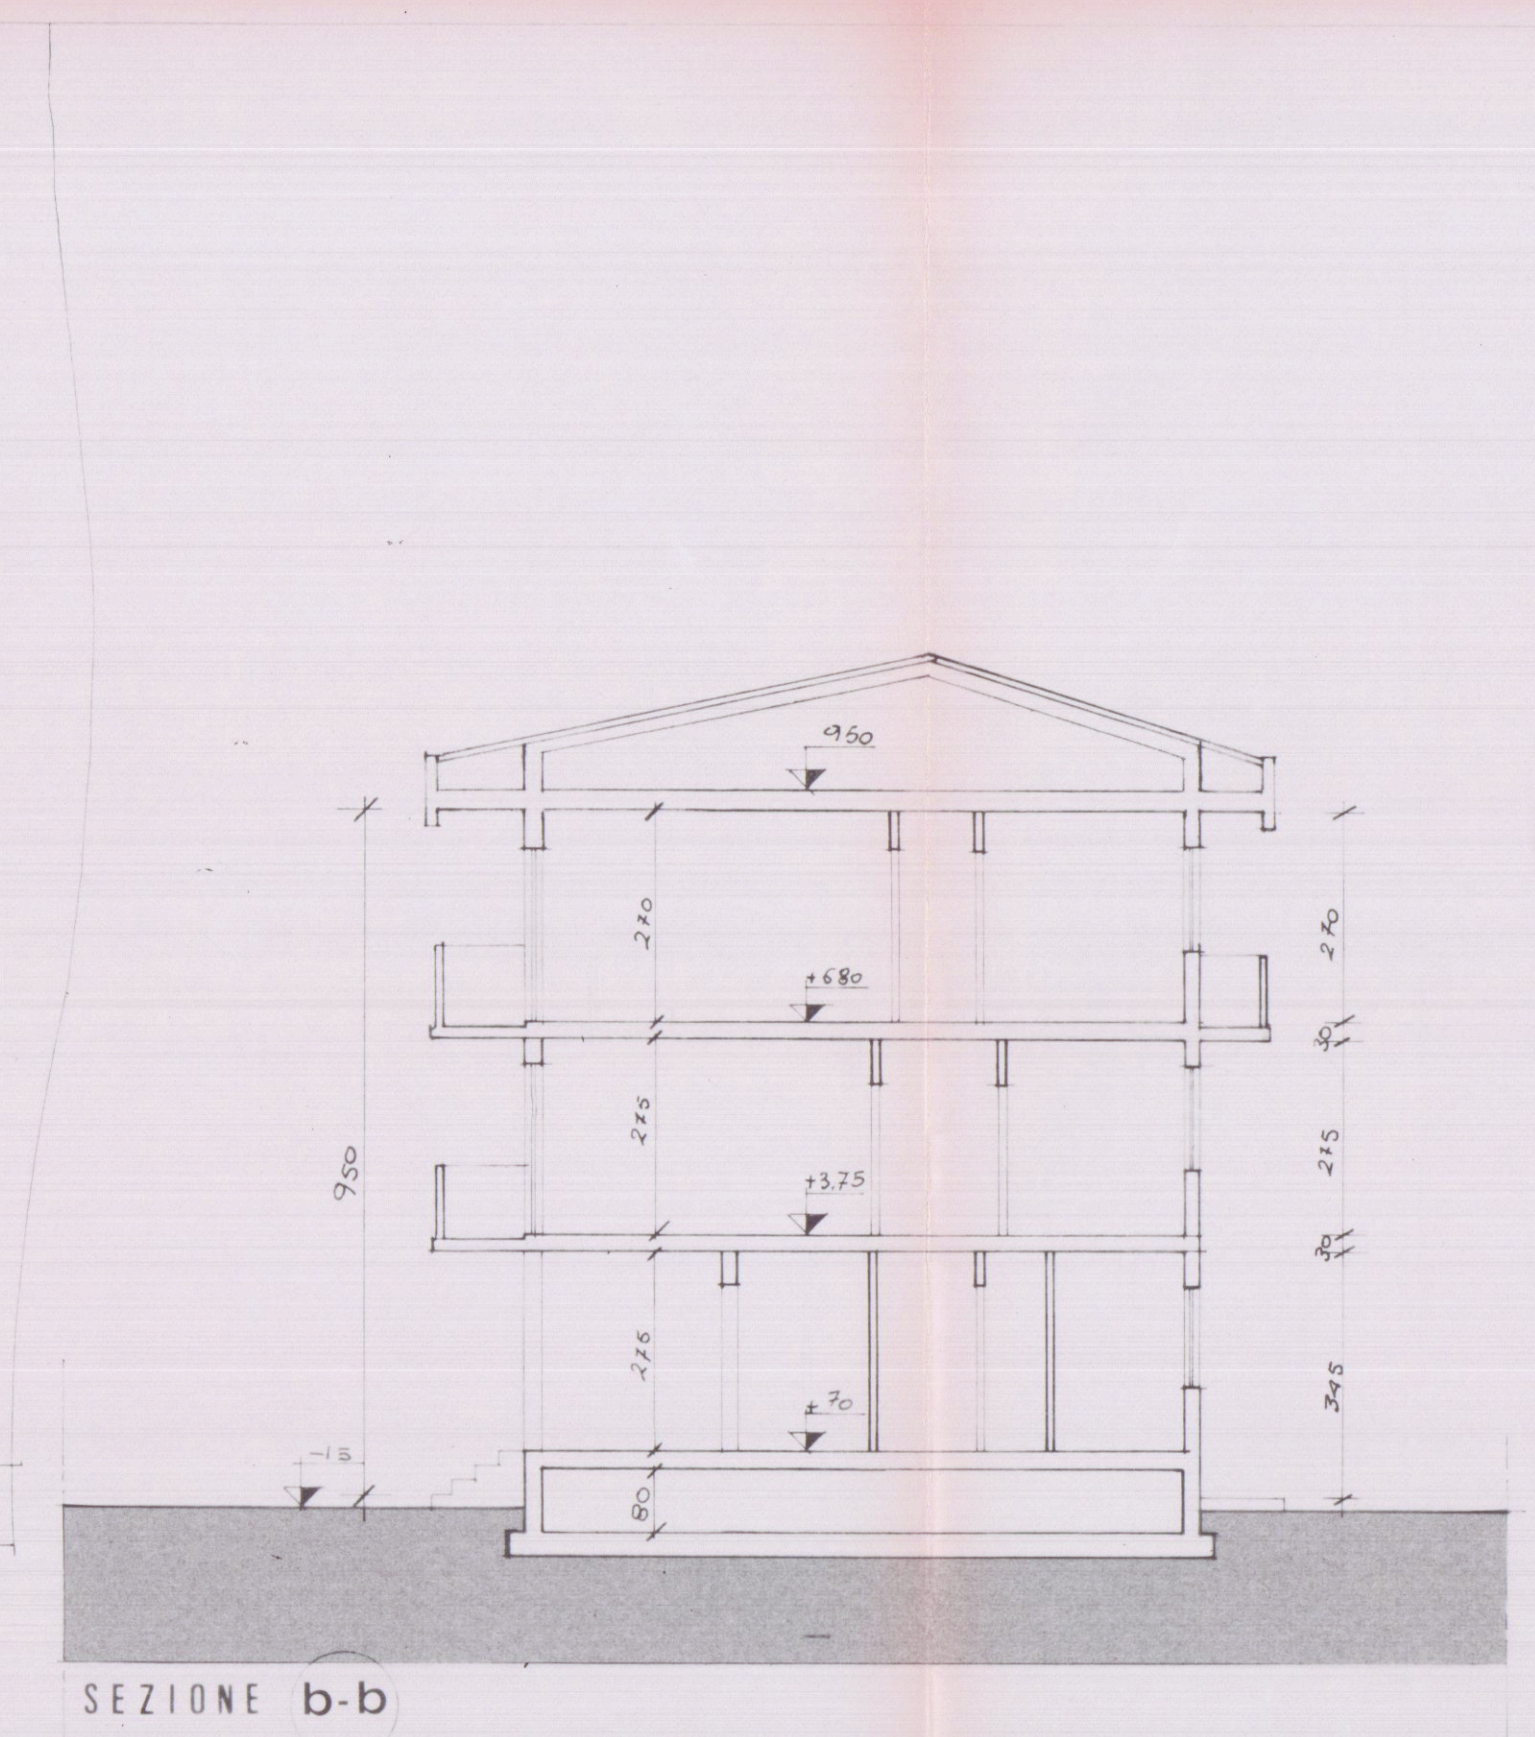

SEZIONE b-b

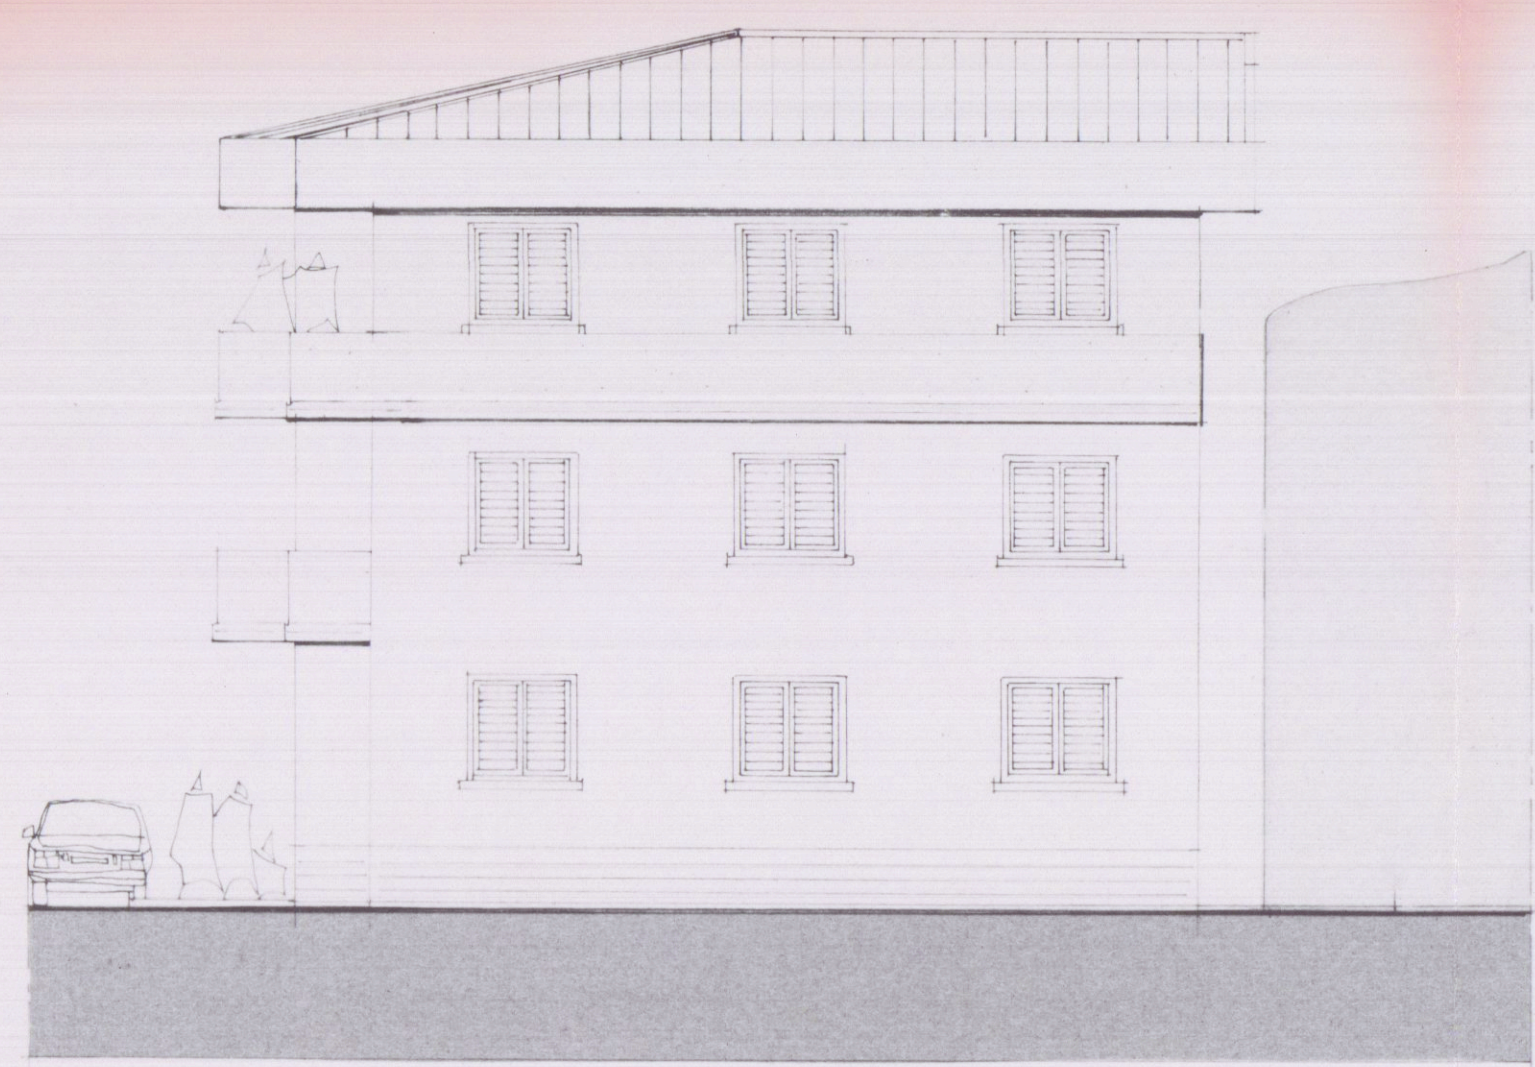


PROSPETTO 1



PROSPETTO 3



PROSPETTO 4

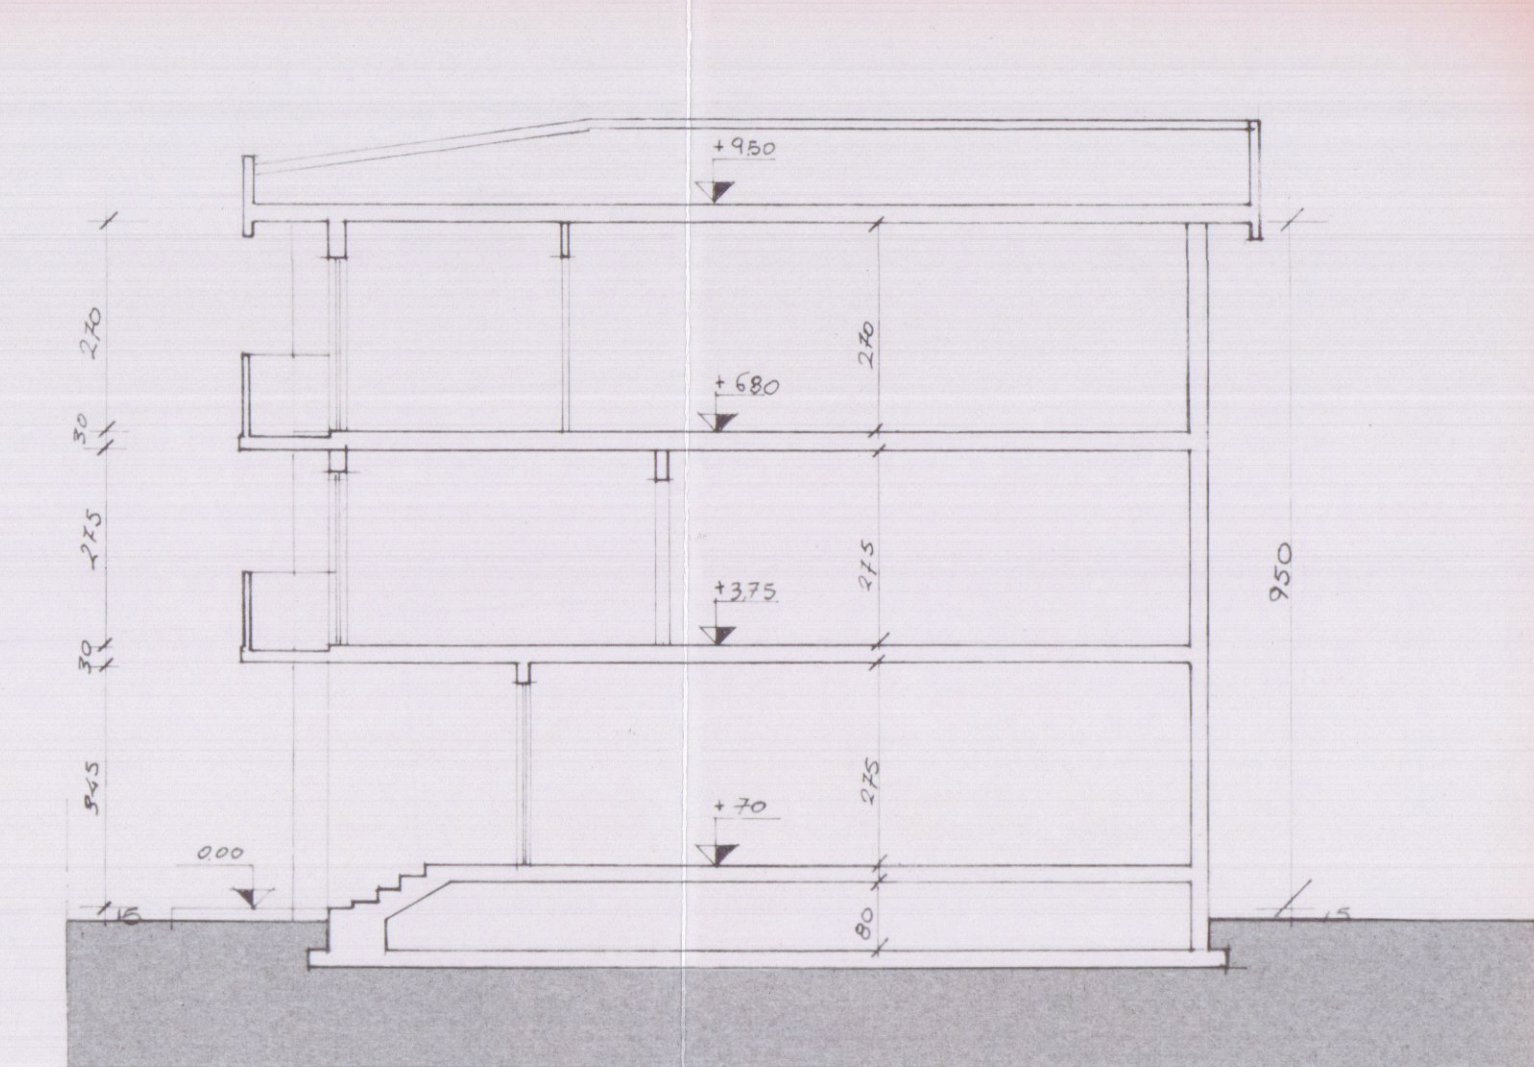

SEZIONE a-a