




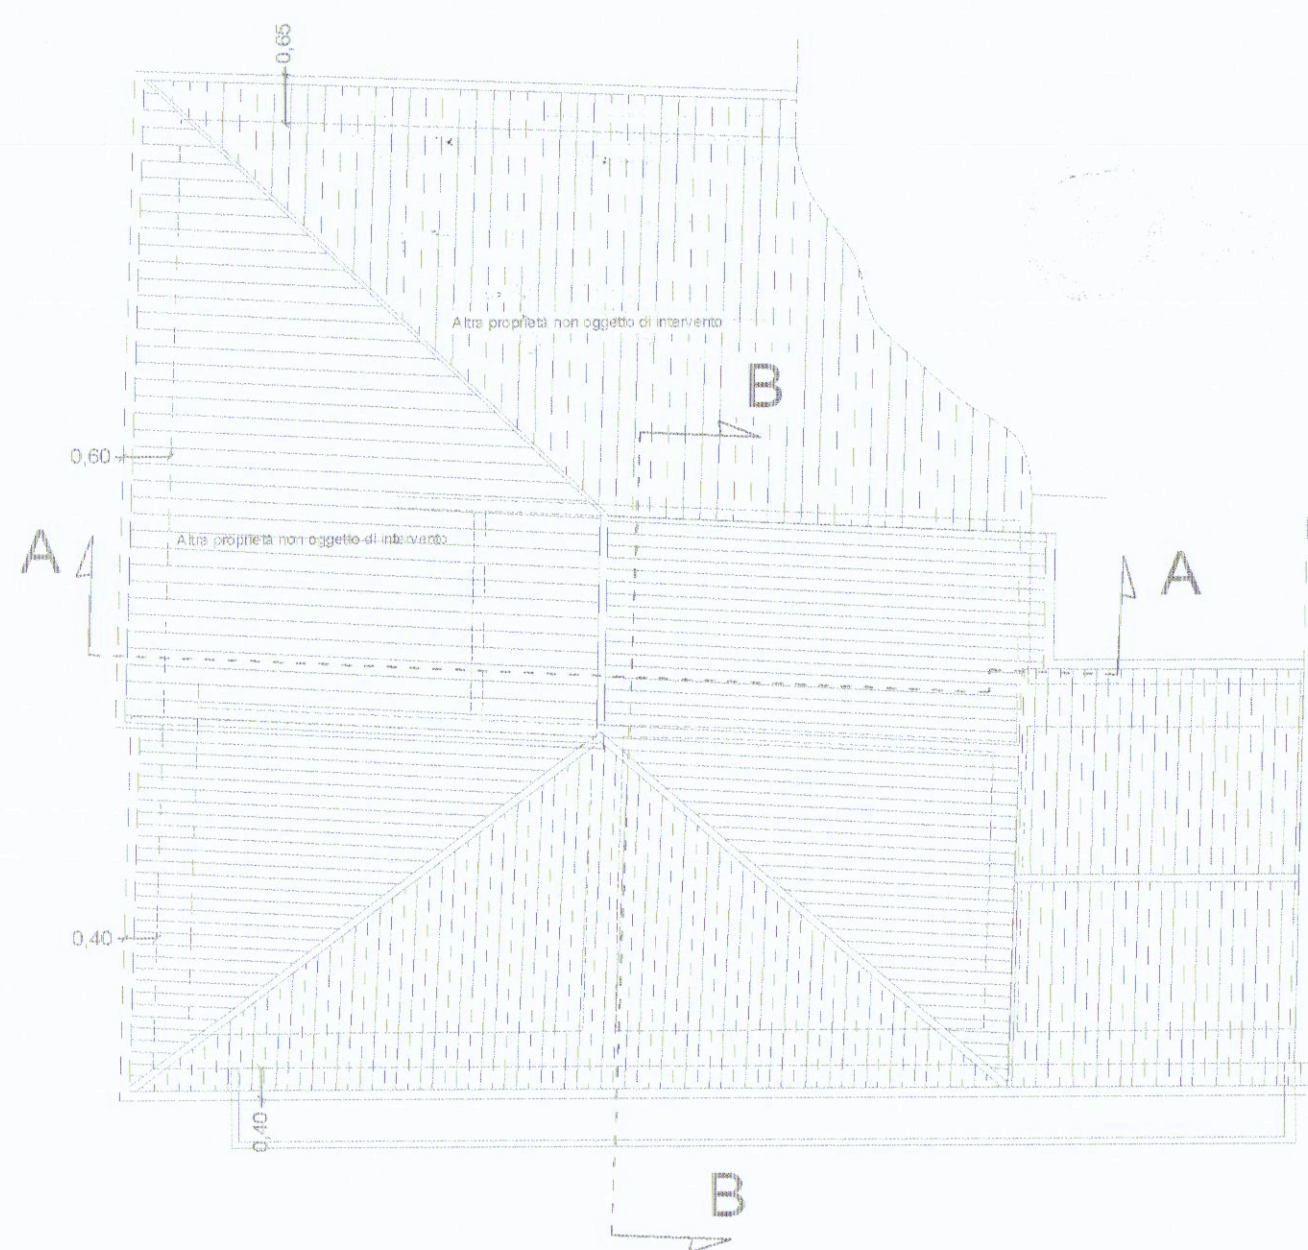


Pianta COPERTURA

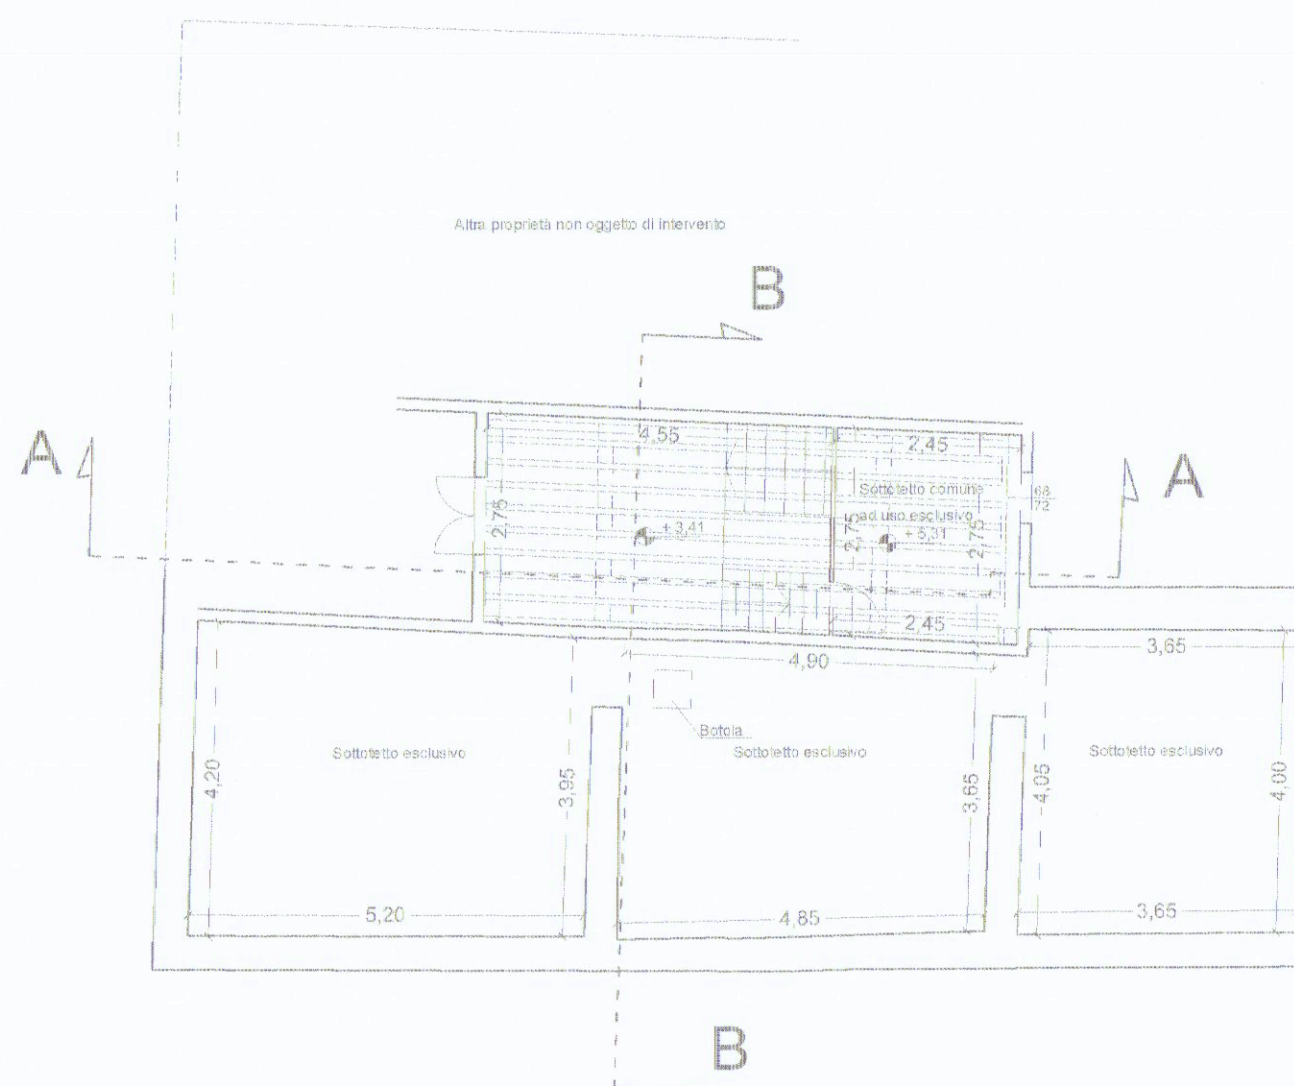


Pianta Piano SOTTOTETTO

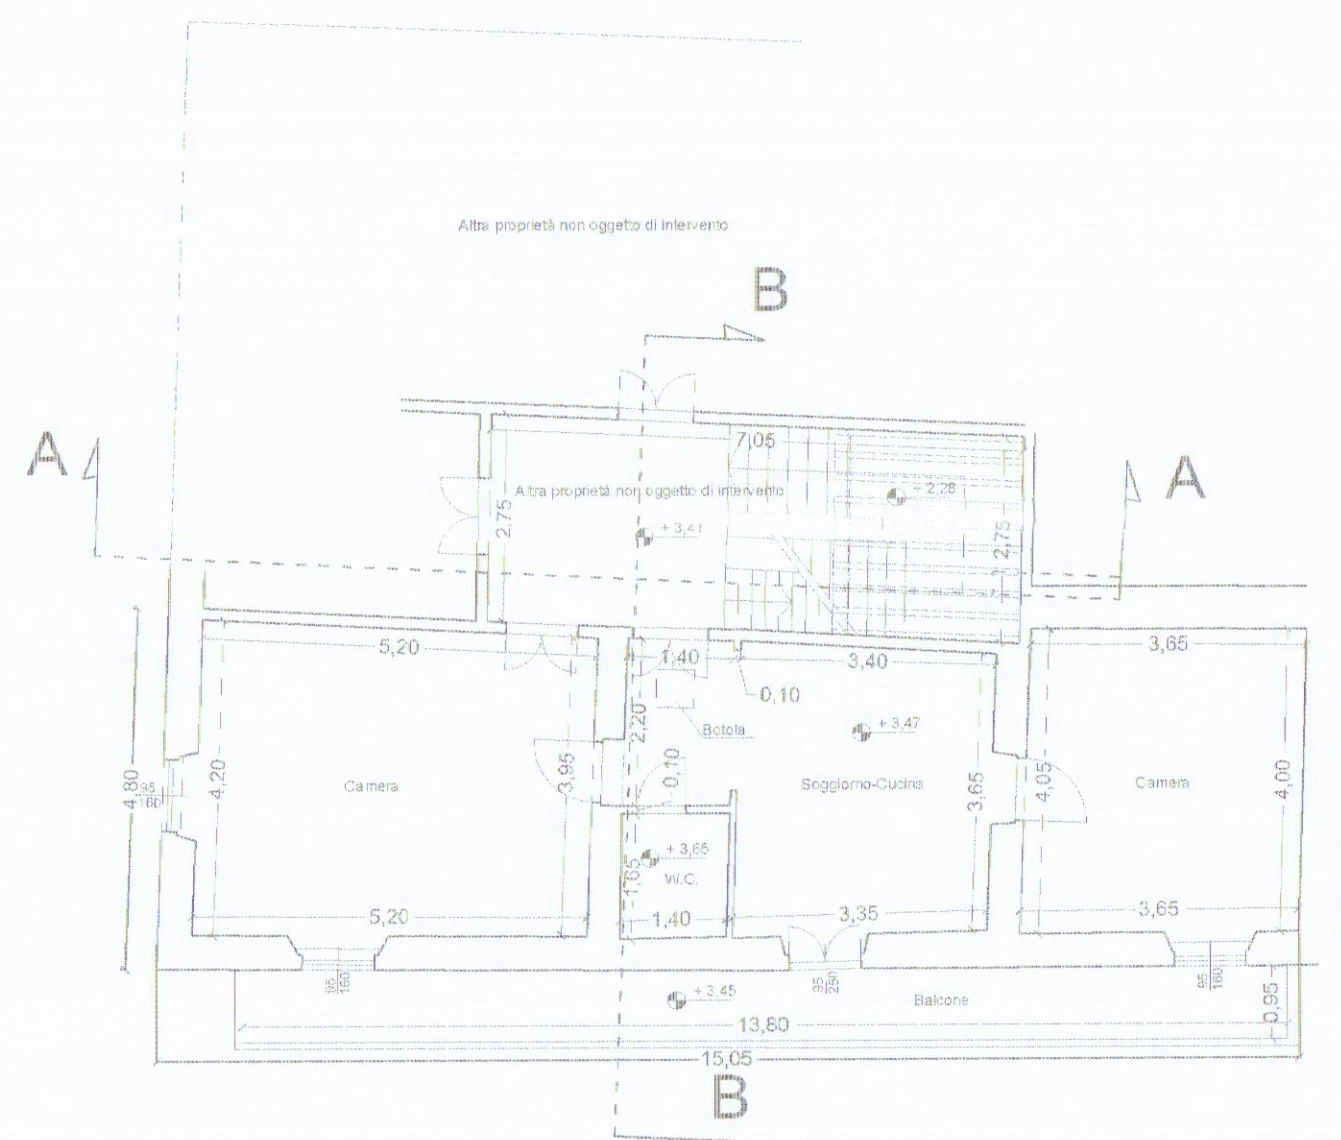


Pianta Piano PRIMO

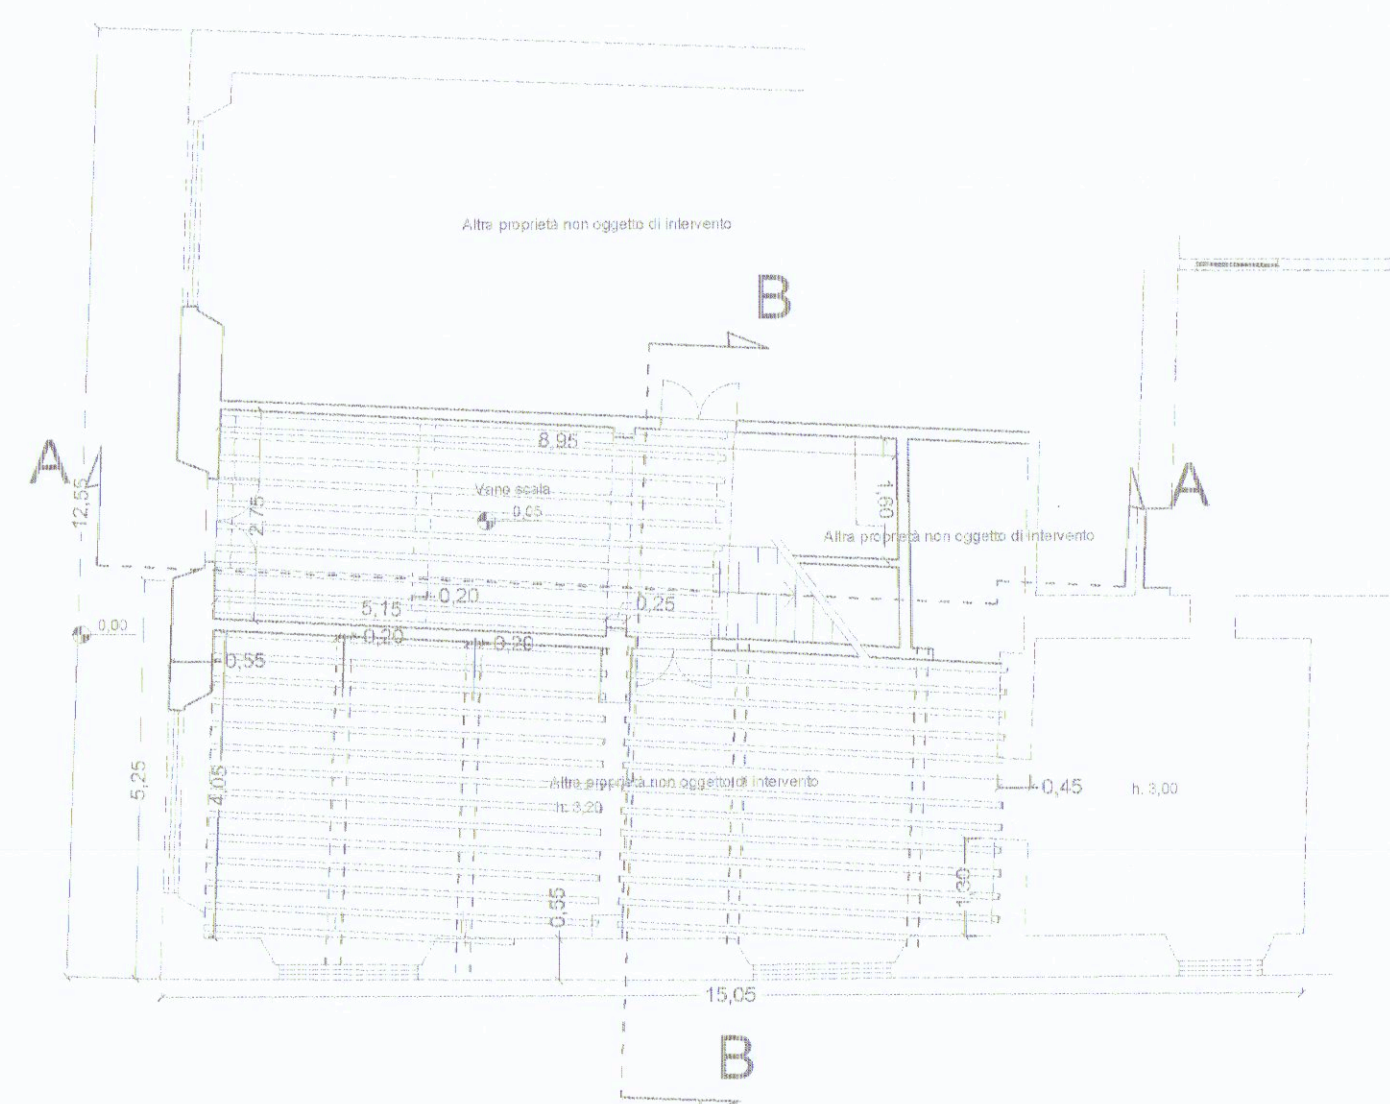

Pianta Piano TERRA

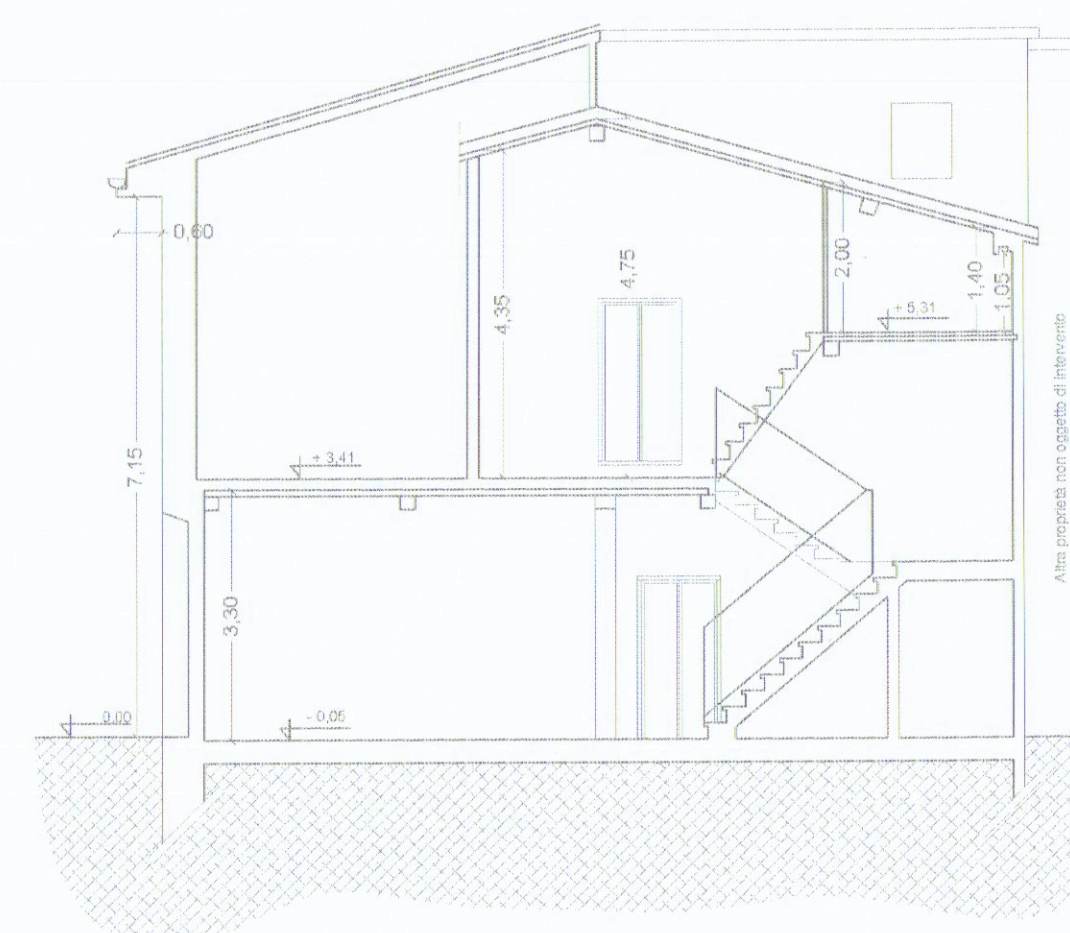

Sezione A-A

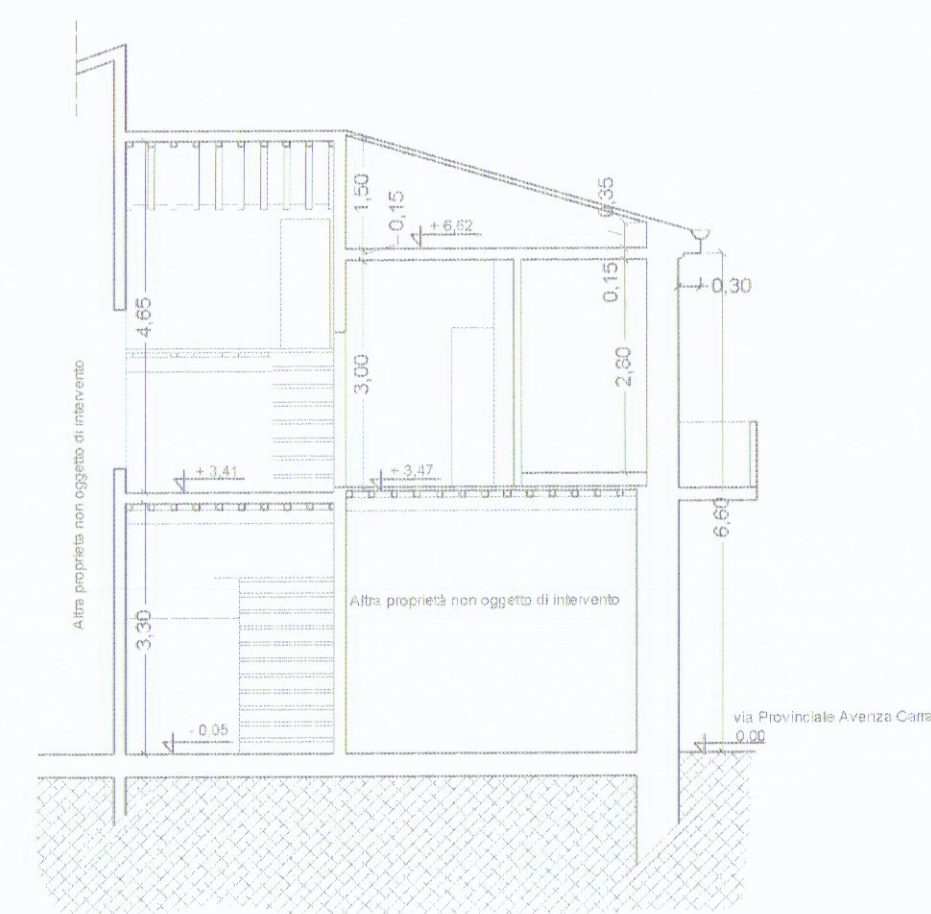

Sezione B-B



Prospetto EST



Prospetto SUD

Arch. TELARA SILVESTRO
C.F. TLR SVS 44R25 B832N
Carrara, Piazza 2 Giugno, 14 -
Tel. 3407193154
E-mail: telaradelcarlo@tin.it

**COMUNE
di
CARRARA (MS)**

Frazione : Avenza
Località : Nazzano


DITTA : BRIZZI GIORGIA Carrara, piazza L. Giorgi 18 -
C.F. BRZ GRG 37B55 B832Q

OGGETTO: Intervento di ristrutturazione edilizia r3

CONTENUTO : PIANTE - PROSPETTI - SEZIONI

STATO ATTUALE

ESTRATTO CATASTALE 1:1000

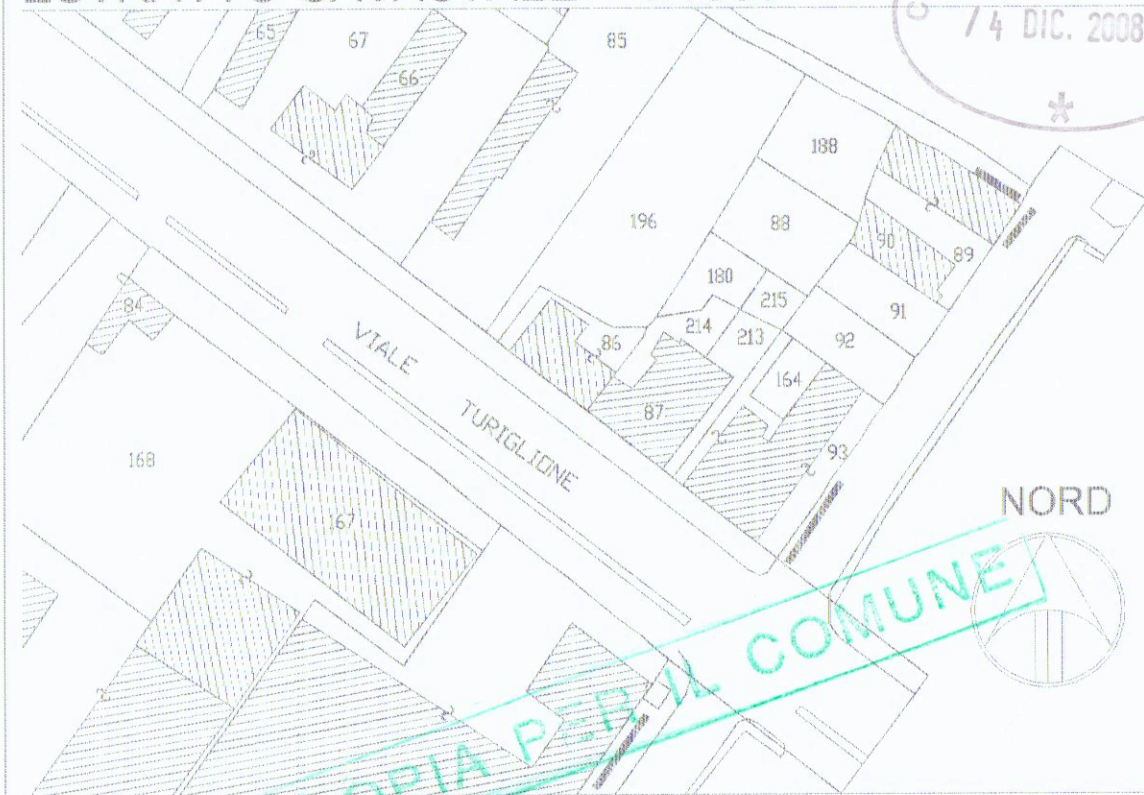

SCALA
1: 100

FOGLIO
83

MAPP. 93
SUB. 10

TAVOLA
01

SPAZIO PER L'APPROVAZIONE

IL TECNICO

REGIONE TOSCANA
Ufficio Tecnico del Comune di Carrara
PRATICA SISMICA N°
743
Elaborato allegato alla denuncia presentata ai sensi
del D.P.R. 6-6-2001 n° 380 e L.R. 3-1-2005 n° 1

Architetto
**TELARA
Silvestro**

Arch. Silvestro Telara

CARRARA, Luglio 2008