

STUDIO **eRRe** CARRARA

VIA EREVAN, N° 18 TEL. 0585 - 74.305

COMUNE DI CARRARA

Progetto ampliamento fabbricato di civile abitazione loc. marina di carrara


DITTA PROP. MACARIO ROMANA

PROGETTISTA : DOTT. ING. MARCO FORNARI

esistente

3

scala : 1:100

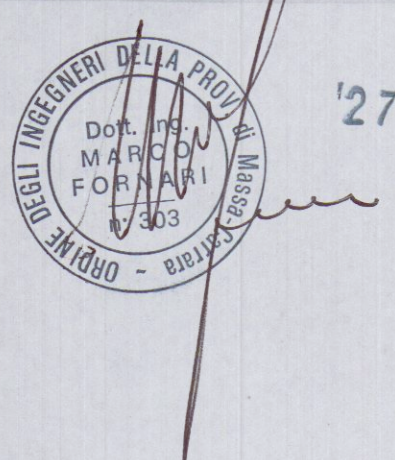



27 NOV 1989

VARIANTE SANATORIA


APPROVATO
CONTROLLATO
IL TECNICO

VARIANTE
Approvato dal Sindaco alle condizioni della concessione edilizia originaria n. 213 del 27.6.89 CARRARA, IL 24 AGO. 1990


IL DIRIGENTE 1° DIPARTIMENTO
(Arch. Claudio Varriani)

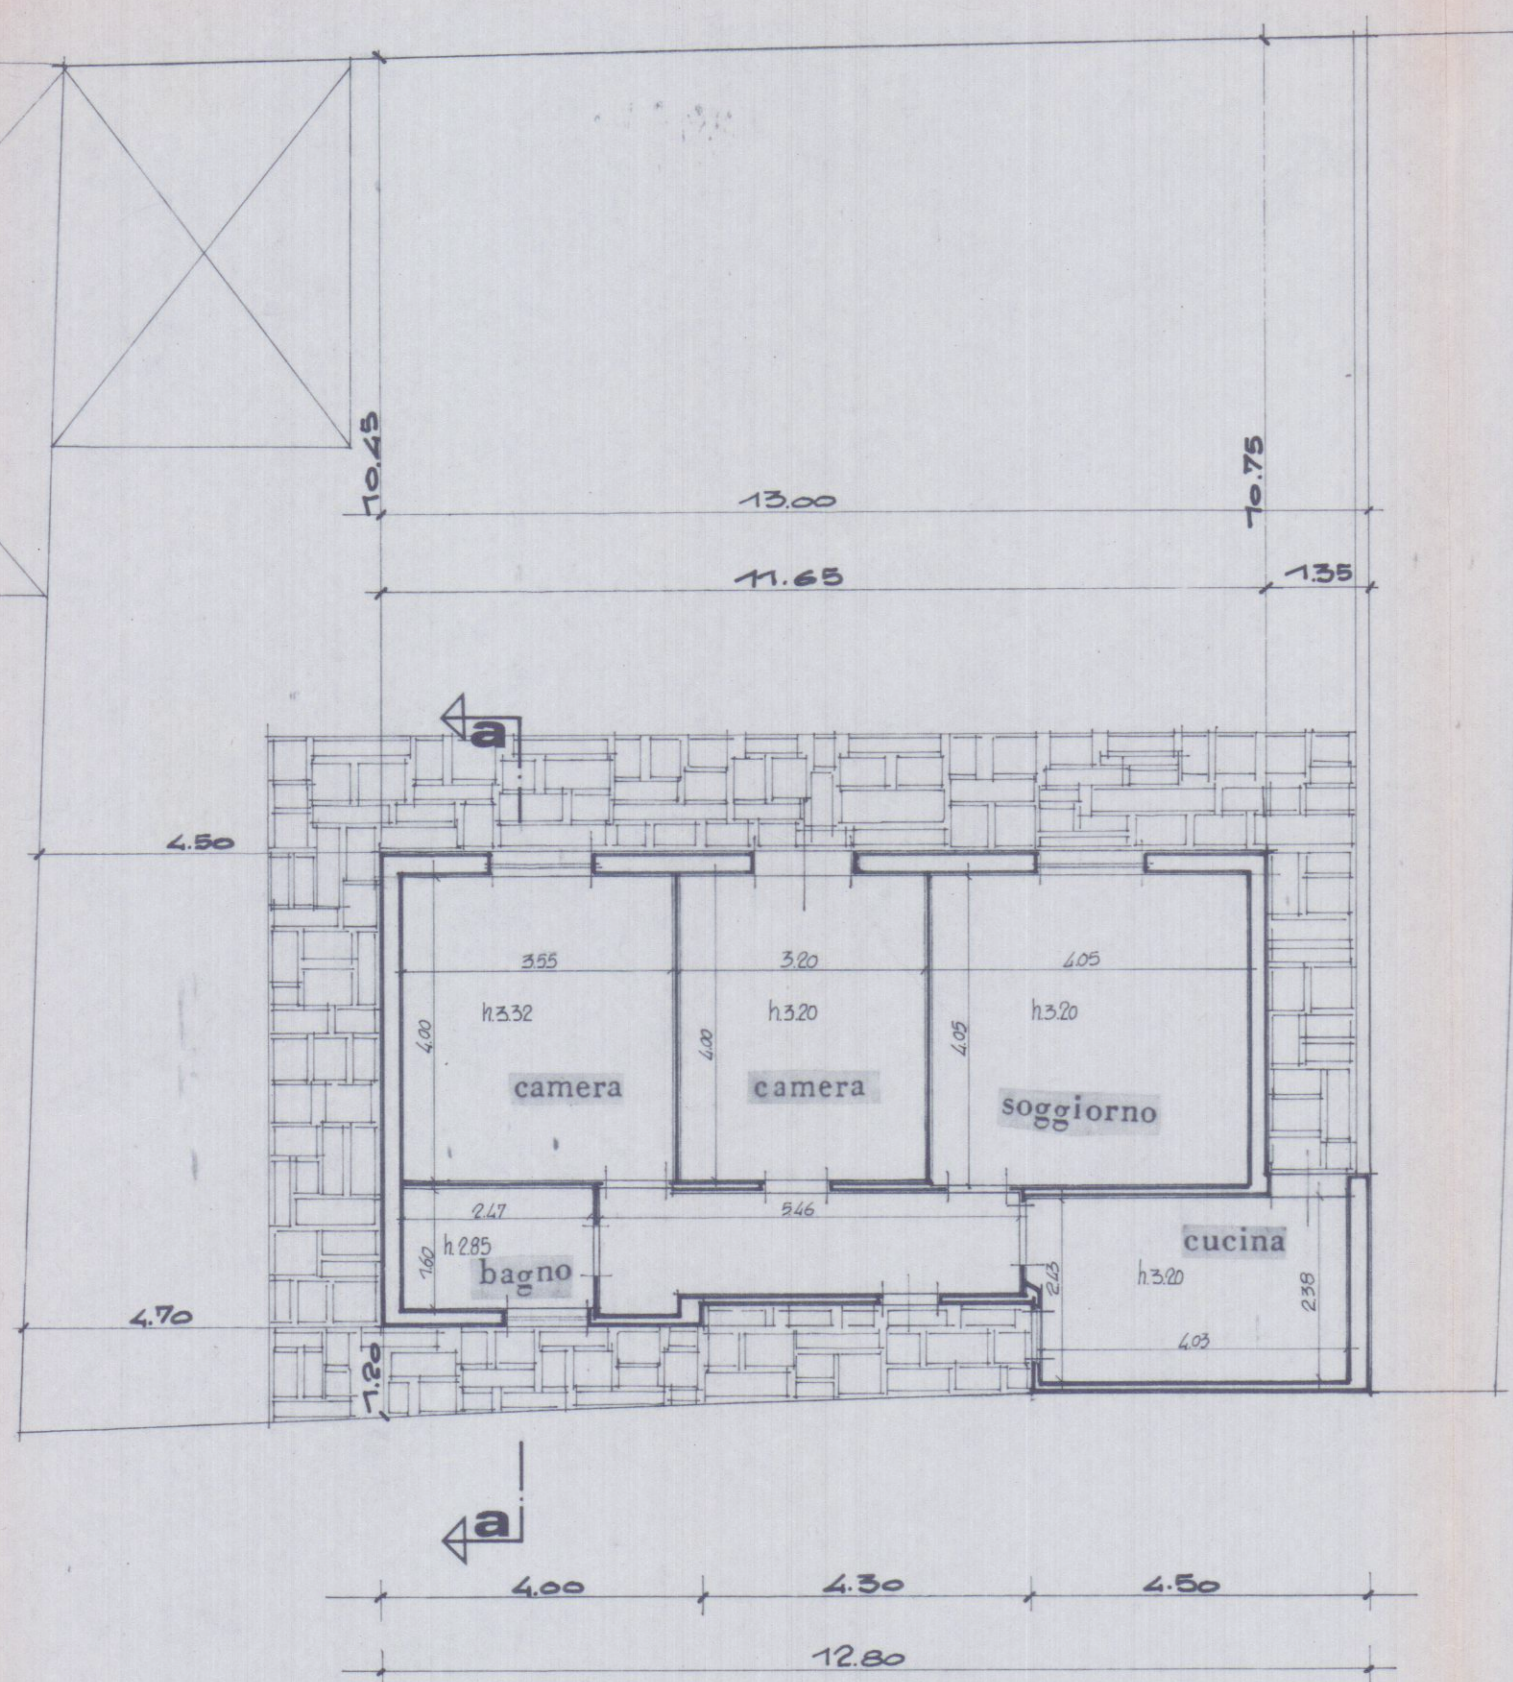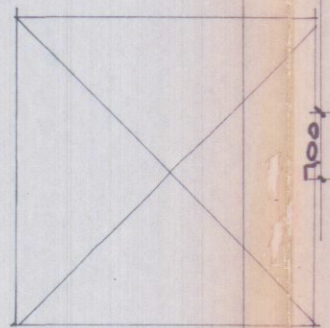


pianta piano terra

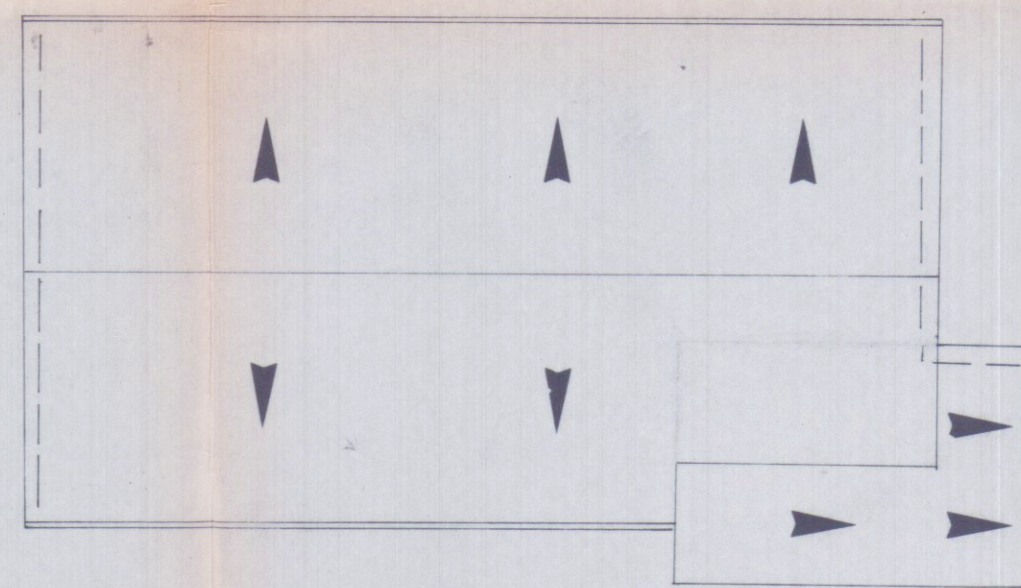


copertura

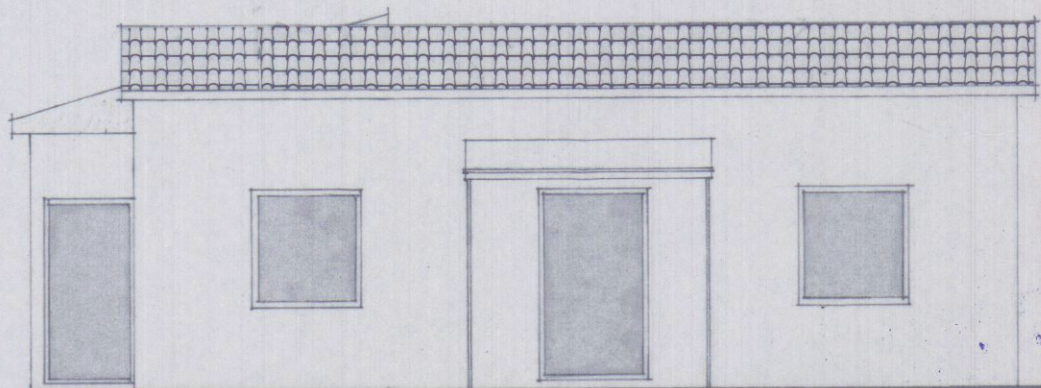


prospetto sud

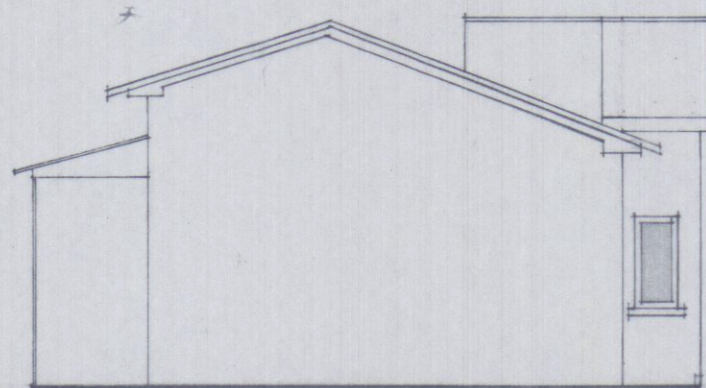


prospetto est

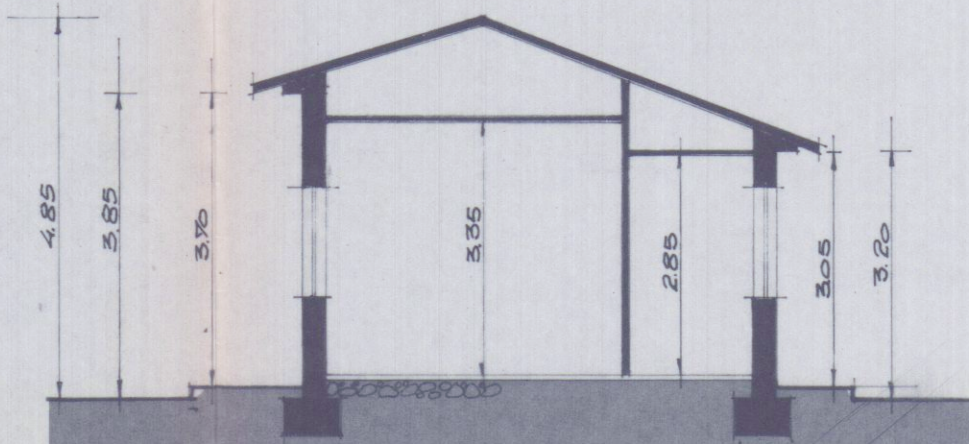

sezione a - a

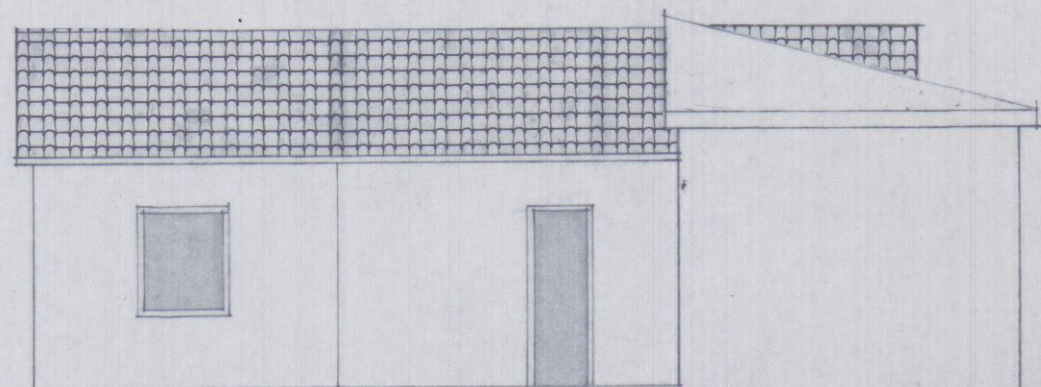

prospetto nord

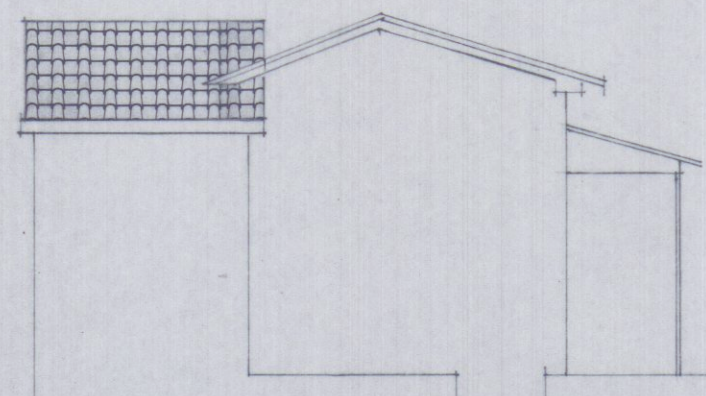

prospetto ovest