

RAPPORTI D'ILLUMINAMENTO


STATO ATTUALE

PIANO	DESTINAZIONE D'USO	SUPERFICIE MQ	SUPERFICIE ILLUMINANTE MQ	RAPPORTO
T	TINELLO	13,16	2,10	0,16
	CUCINA	6,075	0,72	0,12
	BAGNO	1,78	--	--
1°	CAMERA	23,52	1,92	0,08


STATO DI PROGETTO

PIANO	DESTINAZIONE D'USO	SUPERFICIE MQ	SUPERFICIE ILLUMINANTE MQ	RAPPORTO
T	TINELLO.	13,16	2,11	0,16
	COTTURA	6,07	0,72	0,12
	BAGNO/WC	1,78	0,36	0,20
1°	DISIMP.	3,50	1,14	0,32
	RIPOSTIGLIO	1,14	--	--
	CAMERA	10,98	1,32	0,12
	BAGNO/WC	4,45	0,72	0,16


Prospetto Lato Nord-Est

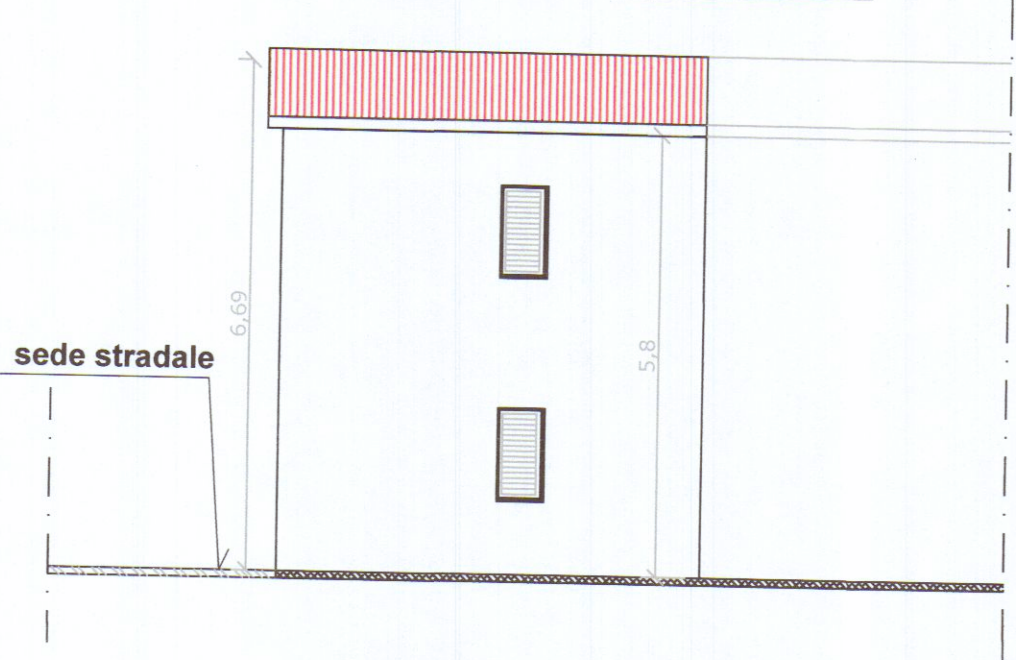


Prospetto Lato Sud-Est

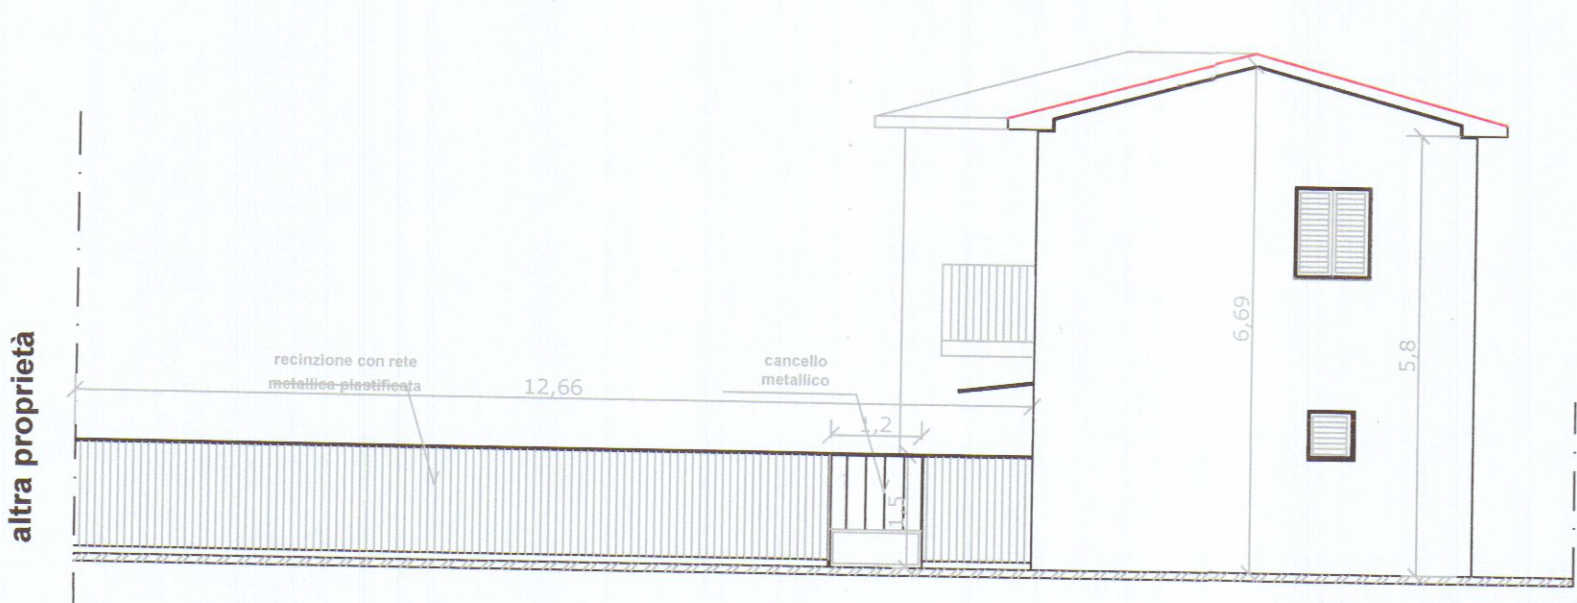


Stralcio di mappa
fig. 103 mapp.li 100-120
scala 1:1000

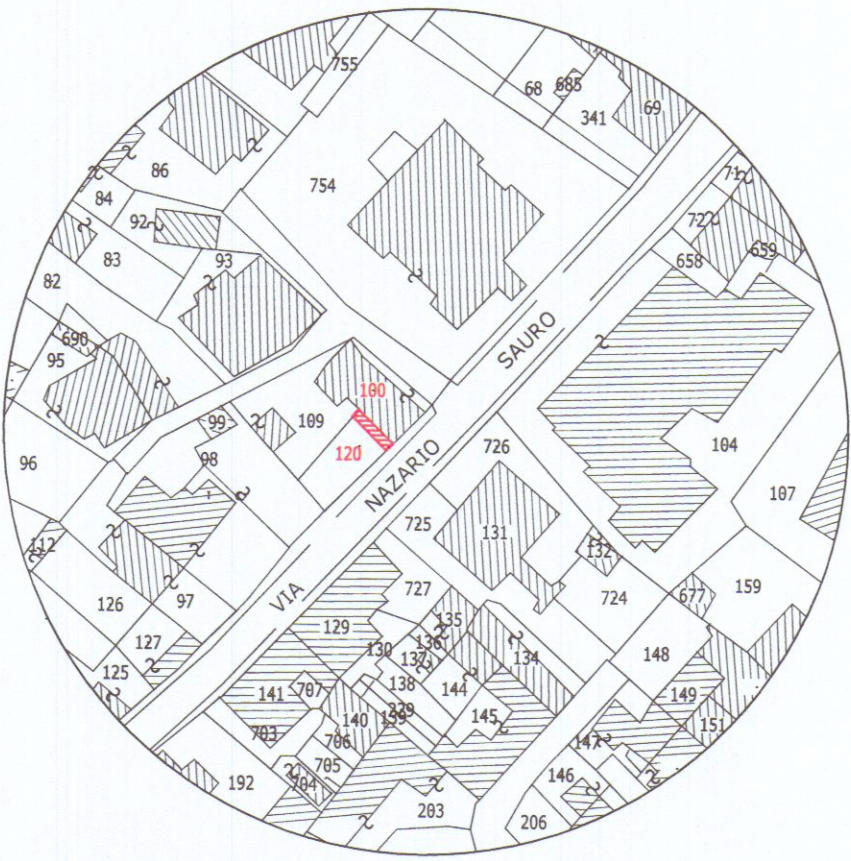


Sezione A-A1

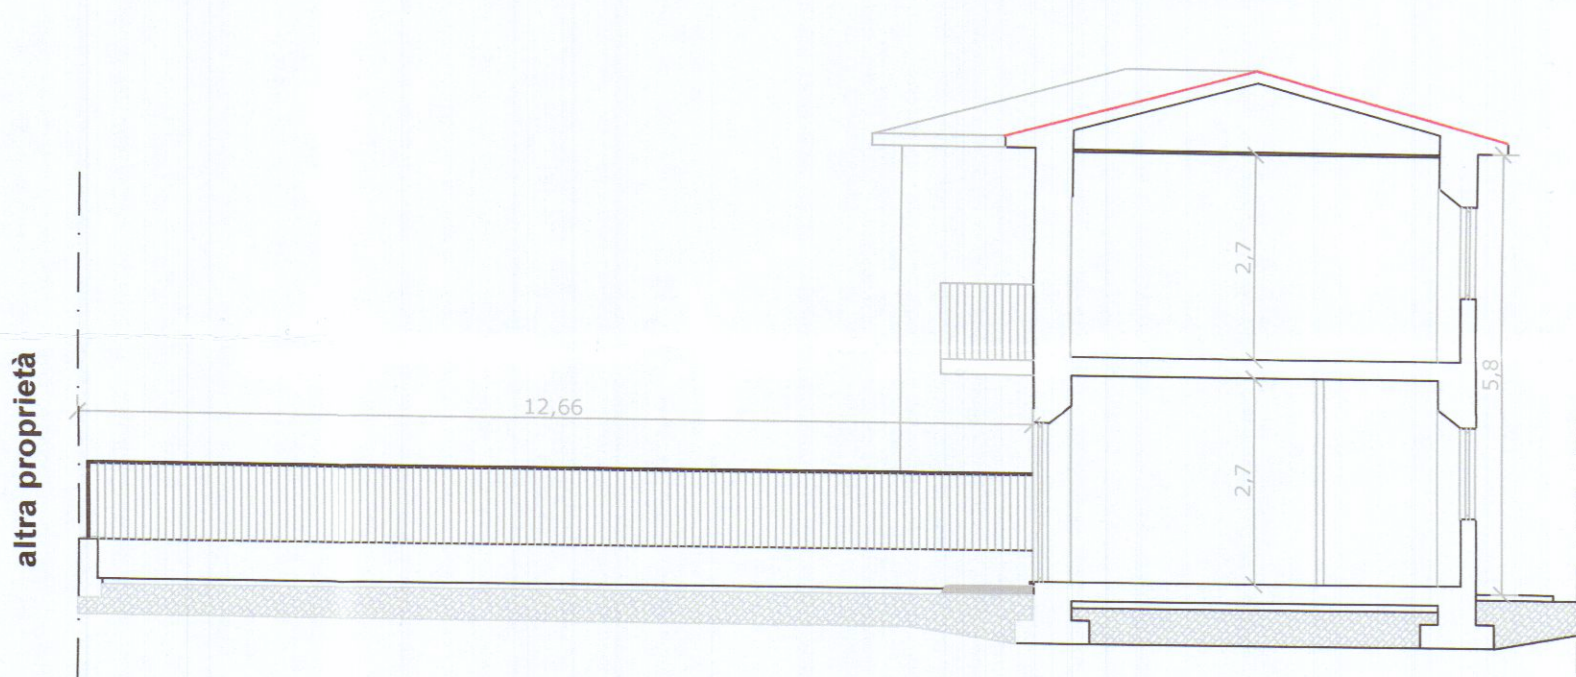


Sezione B-B1

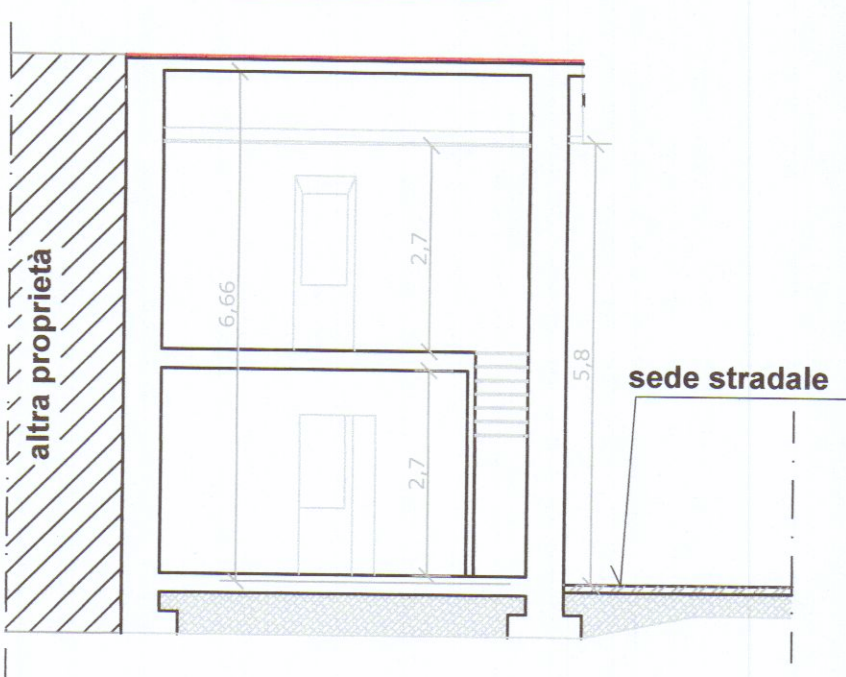


Pianta piano terra

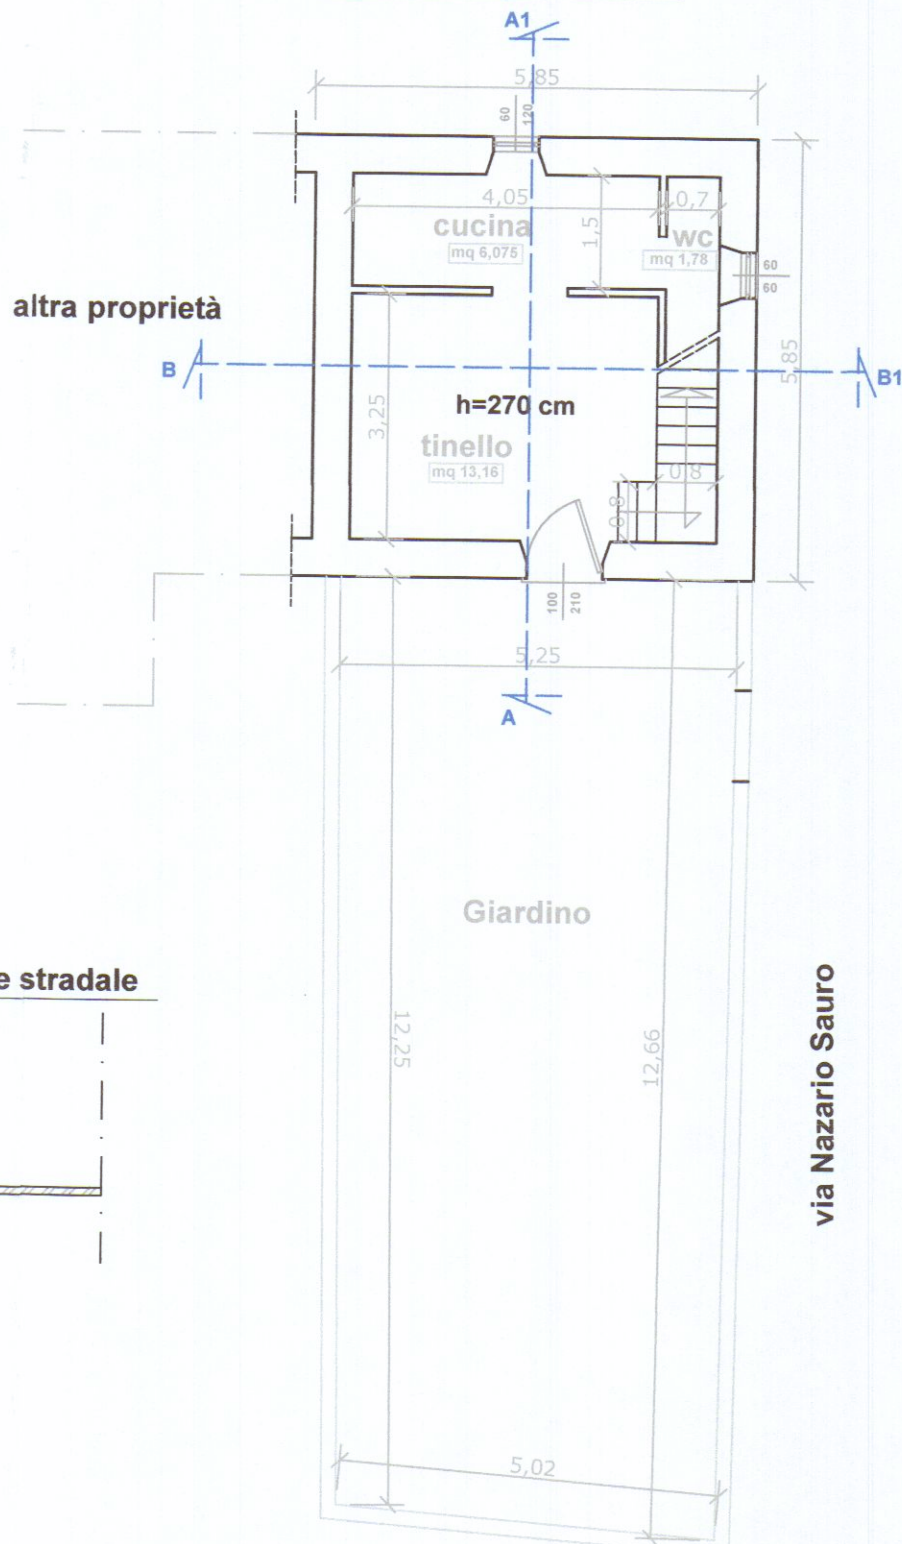


Pianta piano primo

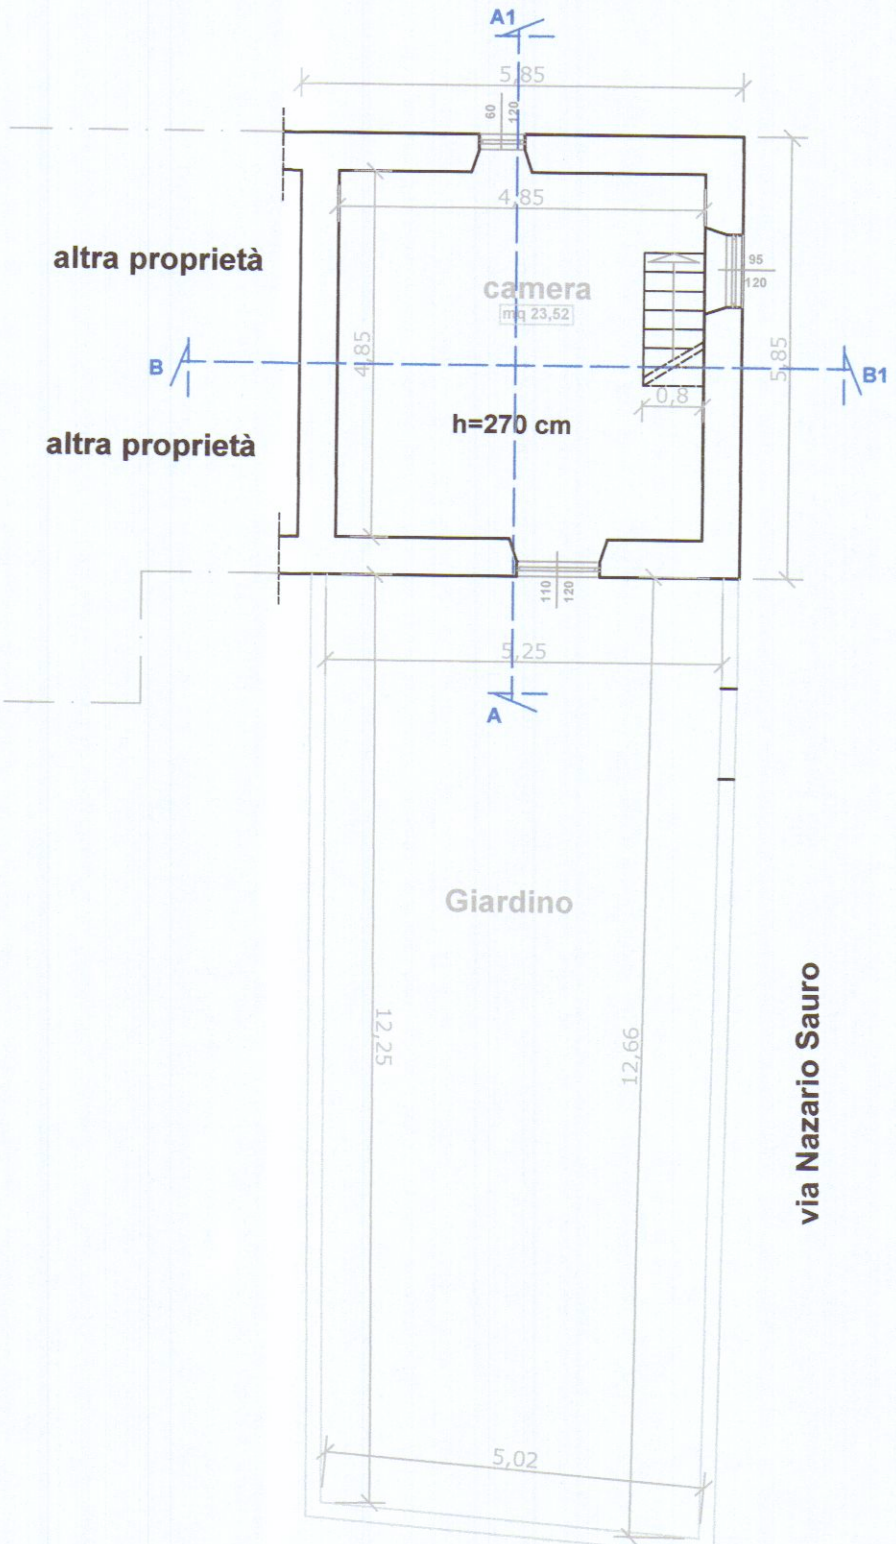

Pianta copertura

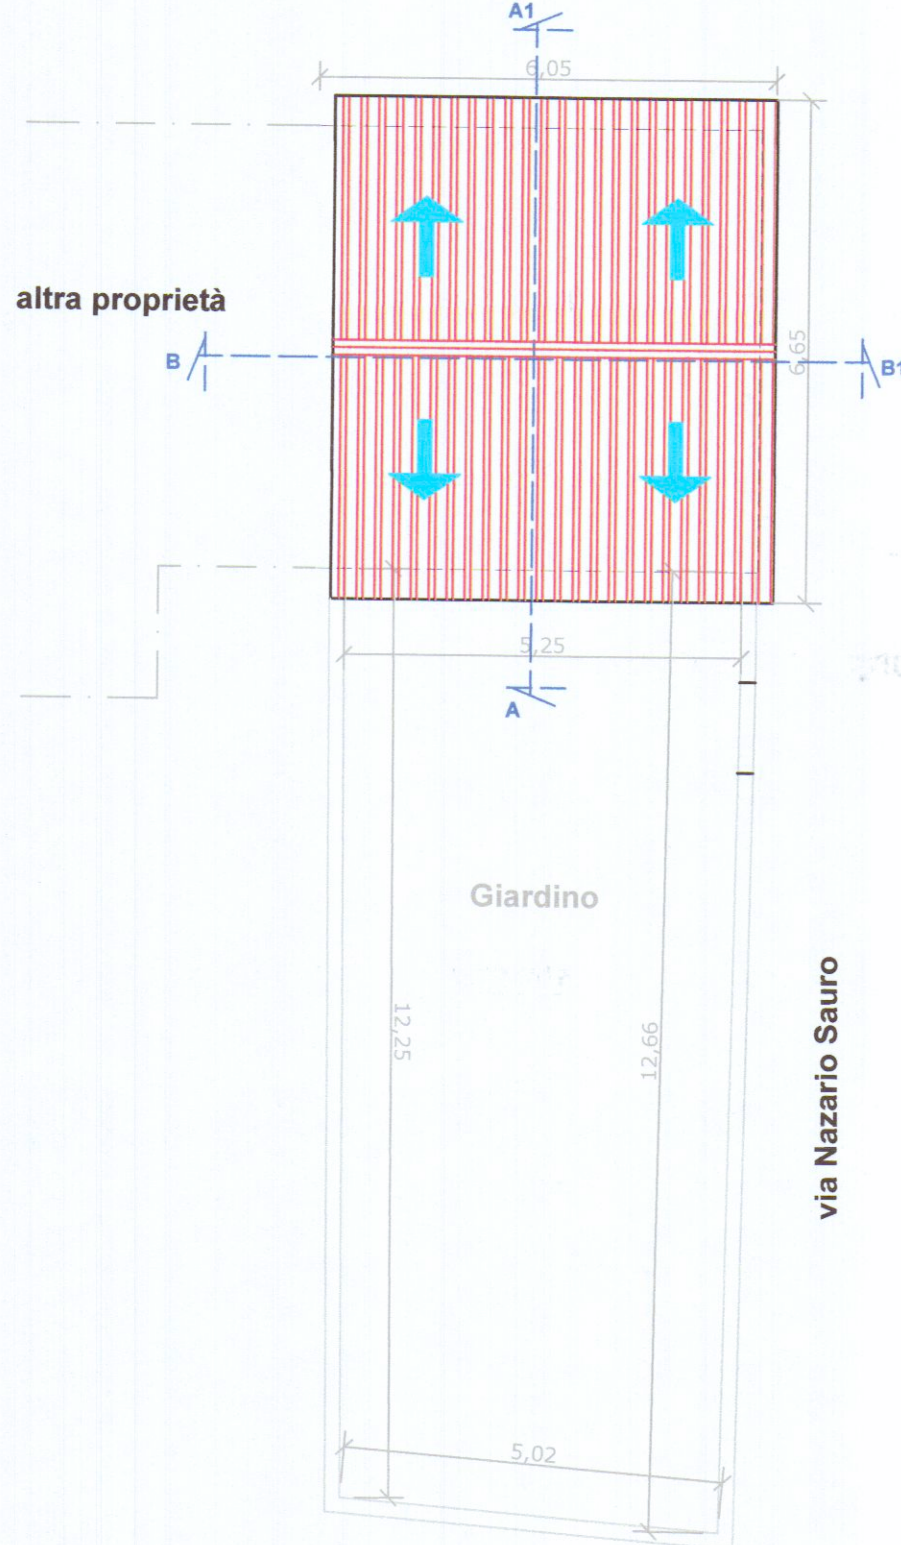

Prospetto Lato Sud Ovest

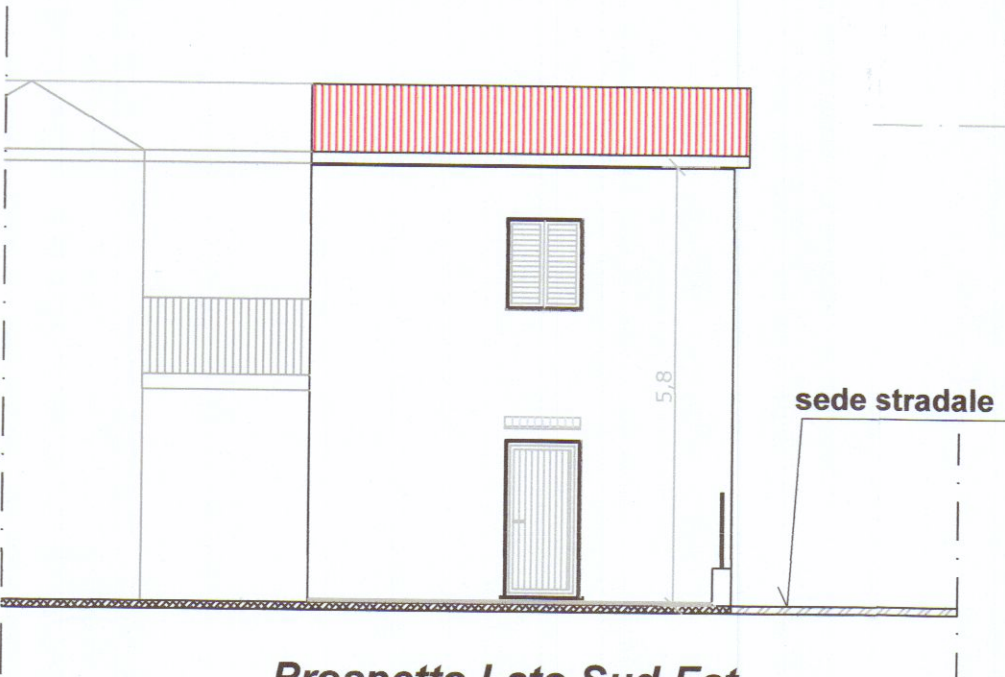


Prospetto Lato Sud-Est

COMUNE DI CARRARA

Oggetto:Manutenzione Straordinaria interna,e Ordinaria esterna a
fabbricato ad uso civile abitazione, sito in Marina di Carrara, via
Nazario Sauro n.26

Studio Tecnico Dott. Ing. Armando Vignoli
Via Salita del Poggio n°19 54033 Codena di Carrara (MS)
Tel. 329/3546865

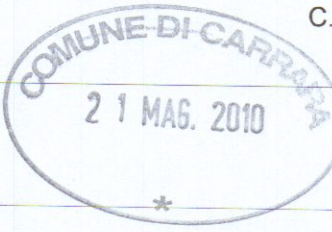

C.F.VGNRND68L17B832T
P.IVA 01046160451

Identificazione catastale: Comune di Carrara Fg.
103 mapp.li 100 e 120

Proprietario:
Pucci Andrea

Il Proprietario

Il Tecnico
Dott. Ing. ARMANDO VIGNOLI
ORDINE DEI GEOMETRI
PROVINCIA MASSA-CARRARA
N. 568

TAV.1

Stato Attuale

Scala 1:1000-1:100

Elaborato:
Stralcio Catastale, Piante, Prospetti e Sezioni

Orientamento



Rev. 0

data
febbraio 2010