


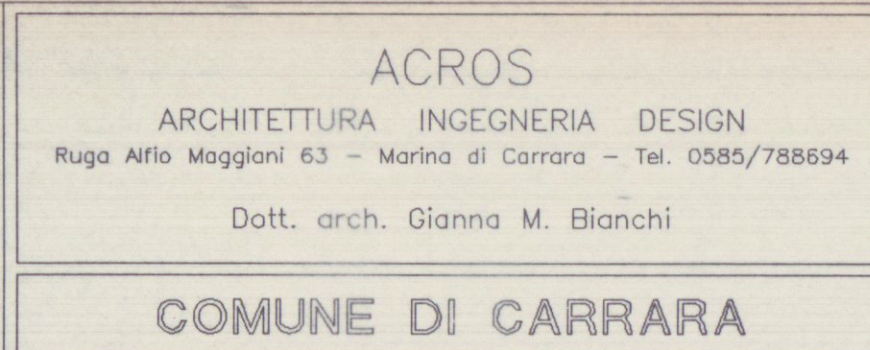

2

TAVOLA

SCALA: 1:100

PROGETTO DI RISTRUTTURAZIONE INTERNA, RIFACIMENTO COPERTURA, COSTRUZIONE
SCALA ESTERNA, A FABBRICATO BIFAMILIARE ESISTENTE
IN LOCALITA' SORGNANO, STRADA COMUNALE AL MOLINO

OGGETTO	PIANTE - VOLUMI	DATA	MAGGIO '95
		AGG.1	*****
COMMITTENTE	SIG. ^{ra} IALLI ANNA - SPINETTI GIUSEPPE	DIS.	*****
		PROT.	*****

QUESTO DISEGNO NON PUO' ESSERE RIPRODOTTO IN ALCUN MODO (COMPRESSE FOTOCOPIE E MICROFILM) SENZA IL NOSTRO PERMESSO SCRITTO


NUVO ELABORATO

A handwritten signature in dark ink, appearing to be 'J. M. S.', is written over a circular library stamp. The stamp is from the University of Massachusetts and contains the text 'UNIVERSITY OF MASSACHUSETTS', 'LIBRARY', and 'AMHERST'.

APPROVATO


COMUNE DI CARRARA
SETT. URBANISTICA

Approvato dal Sindaco alle condizioni
indicate nella Concessione Edilizia
n° 358 del 11.12.85
elab. grafico di cui alla Comm. Edilizia
n° 33 del 12/1/86 Tav. n° 214
L' Istruttore Tecnico
Sig.ra Dianora Della Buona

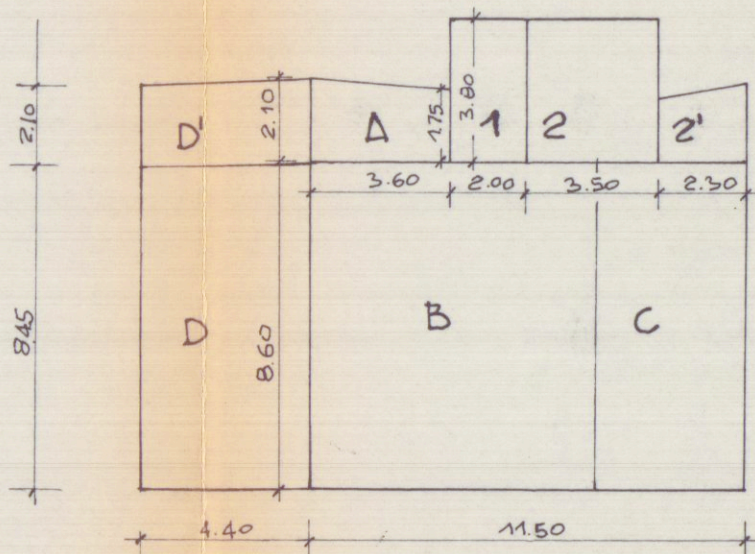


SCHEMI VOLUMETRICI	
A B C 1 2 2'	
VOLUME ESISTENTE	mc. 940.009
SUPERFICIE ESISTENTE	mq. 130.48


D D'	
VOLUME ESISTENTE	mc. 152.28
SUPERFICIE ESISTENTE	mq. 46.38

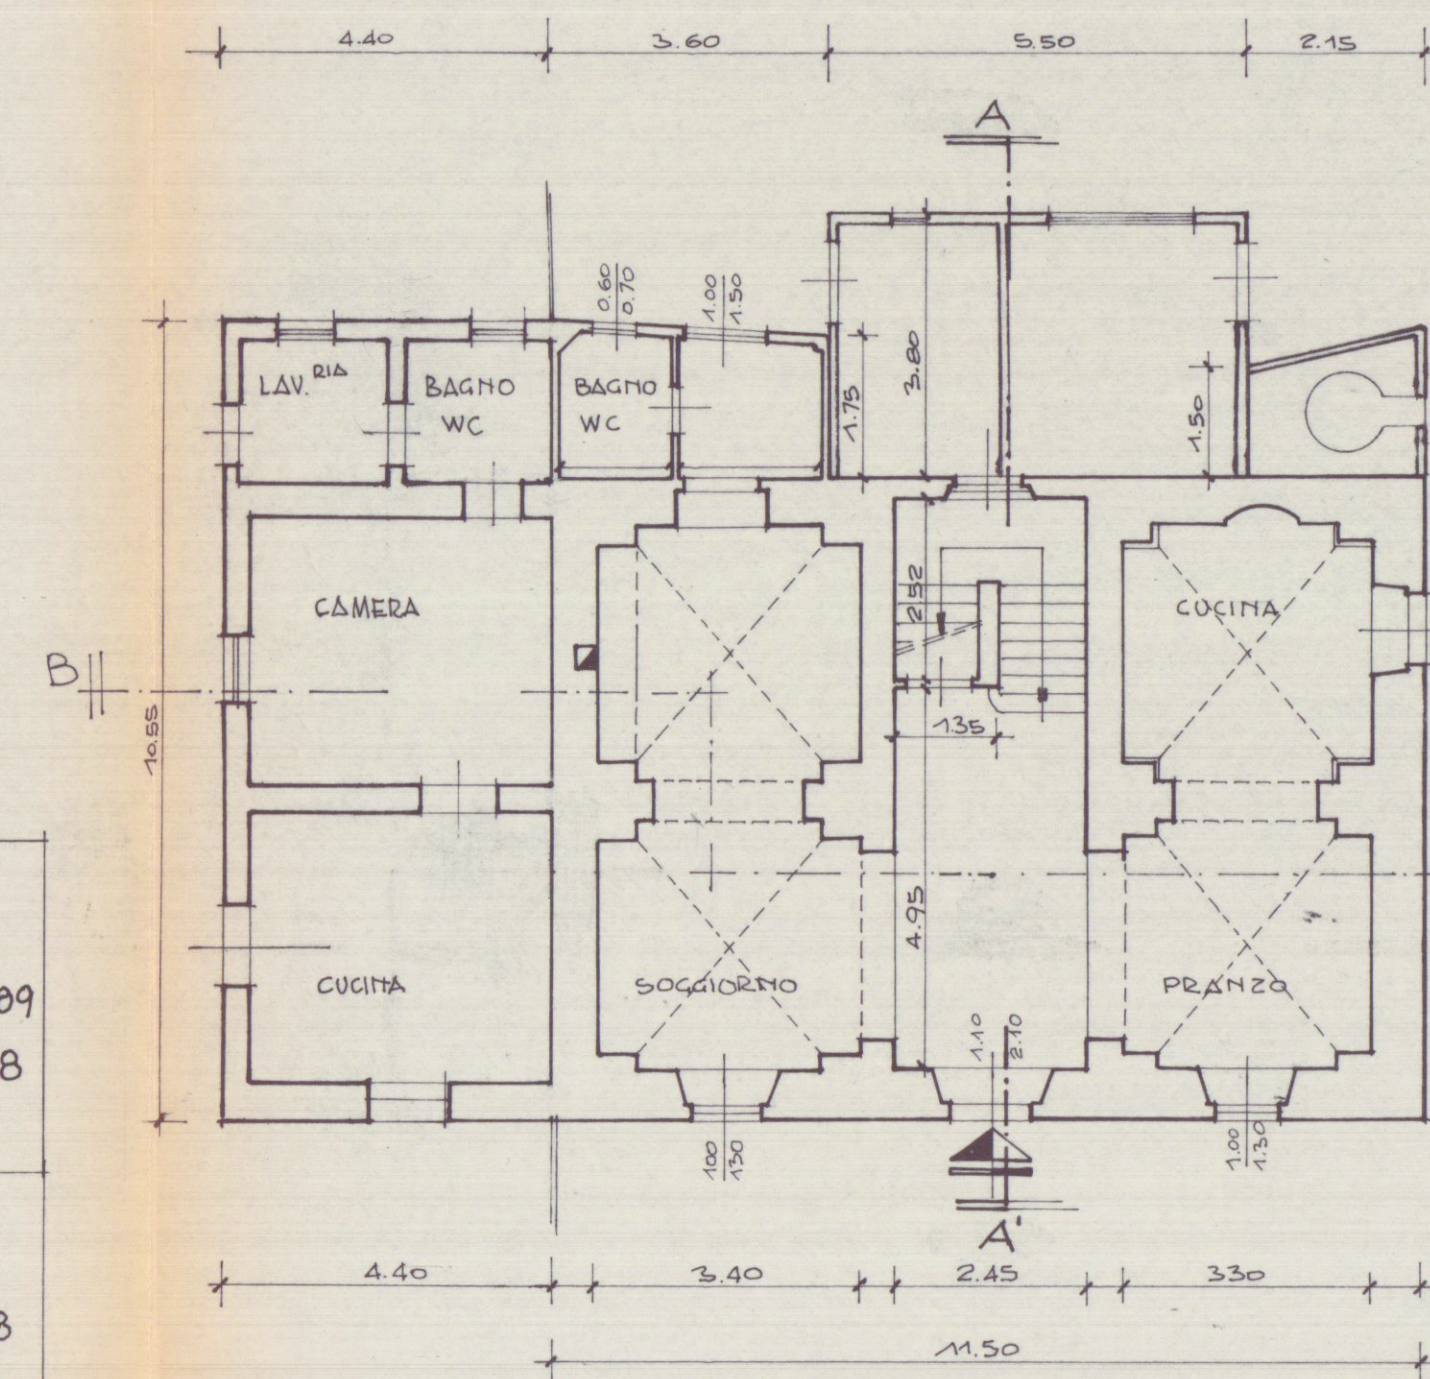


PIANTA PIANO TERRA

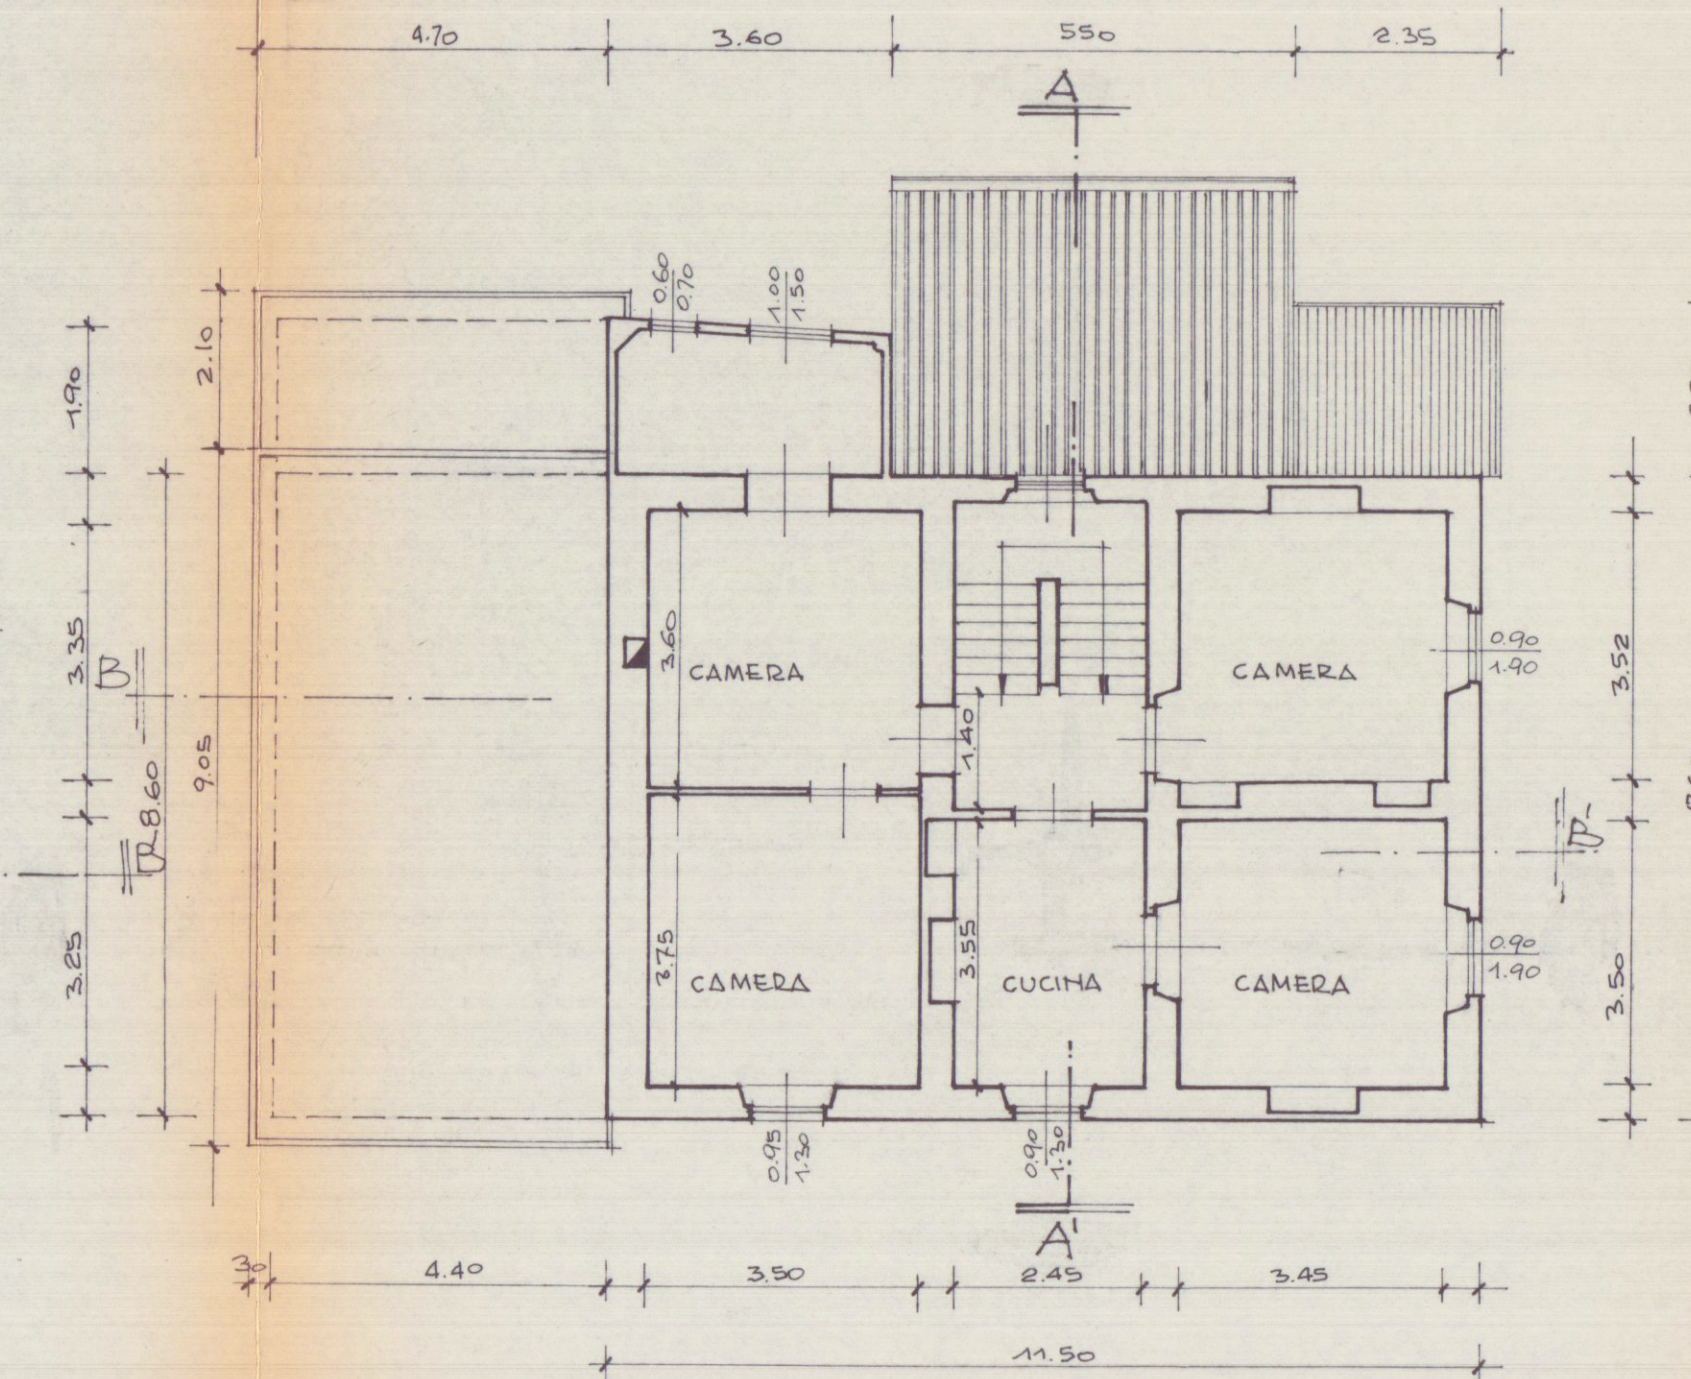

PIANTA PIANO PRIMO

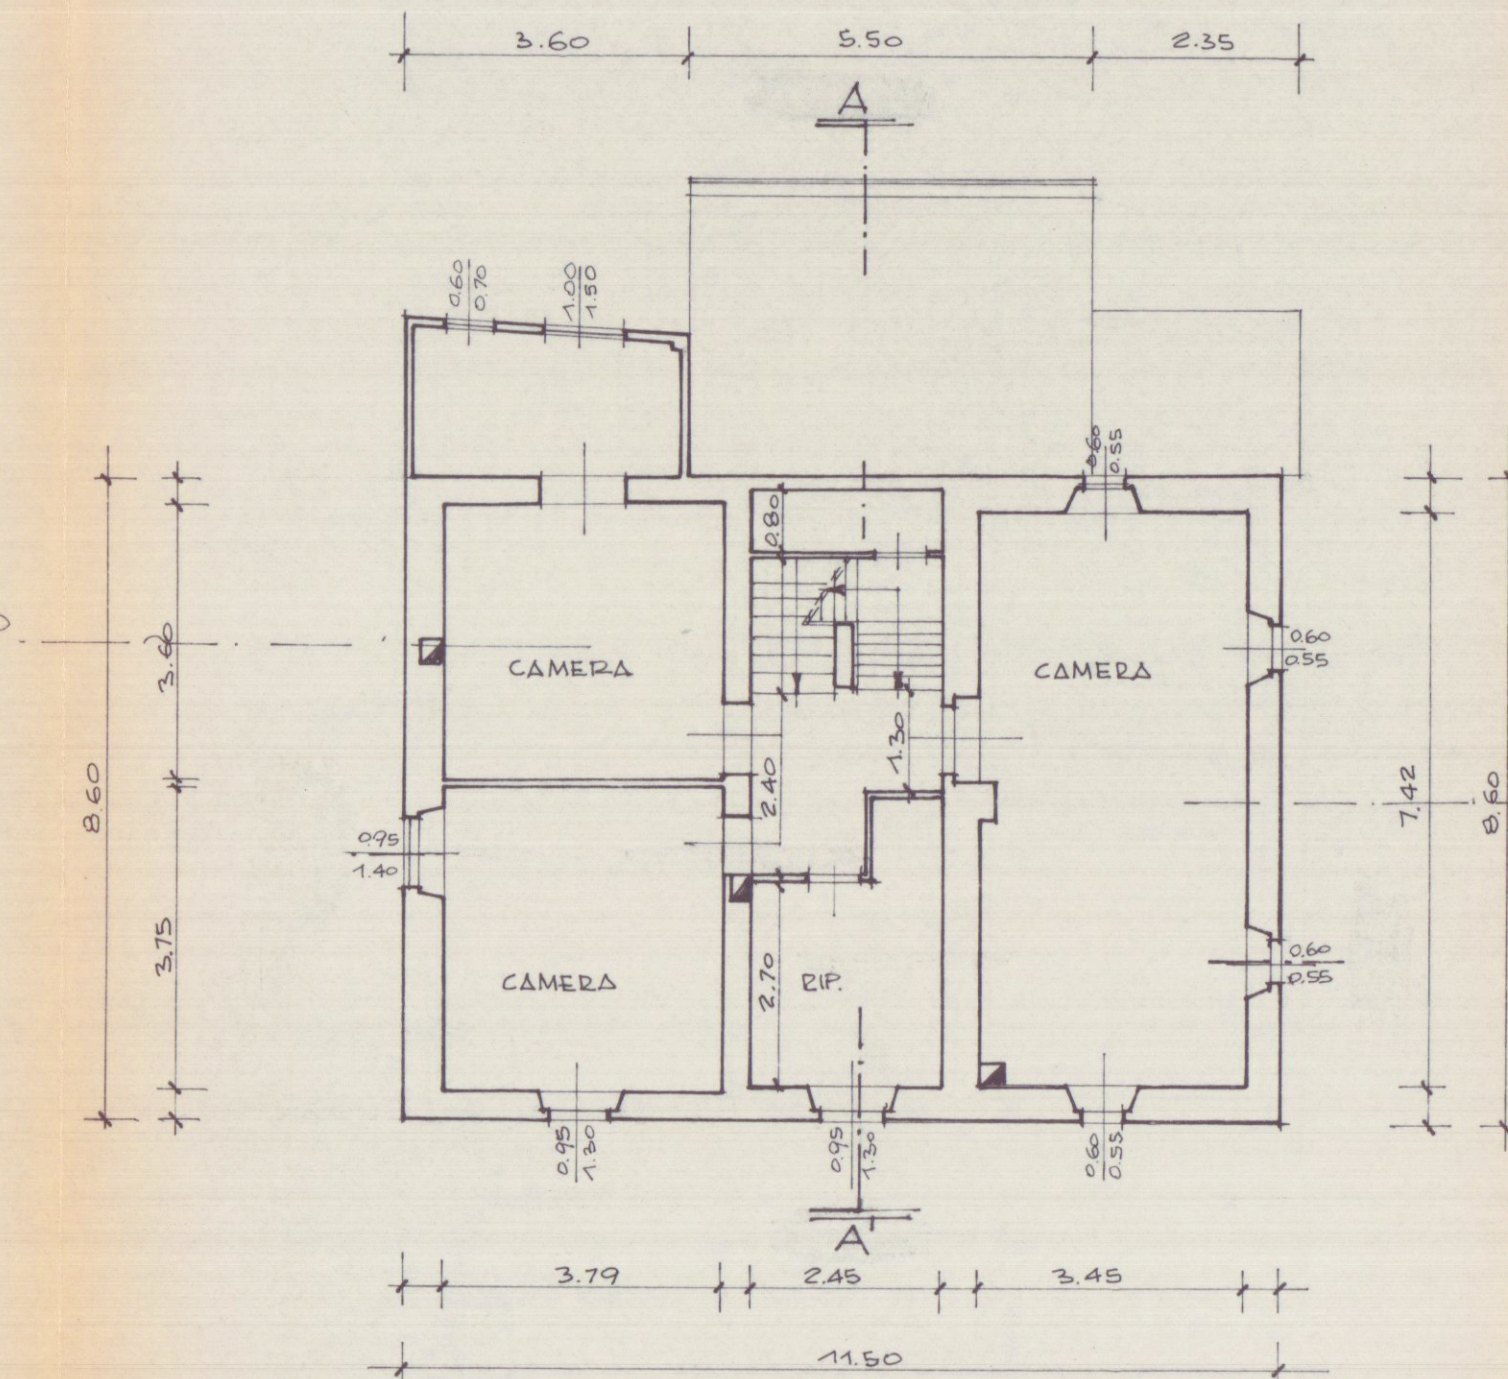

PIANTA PIANO SECONDO

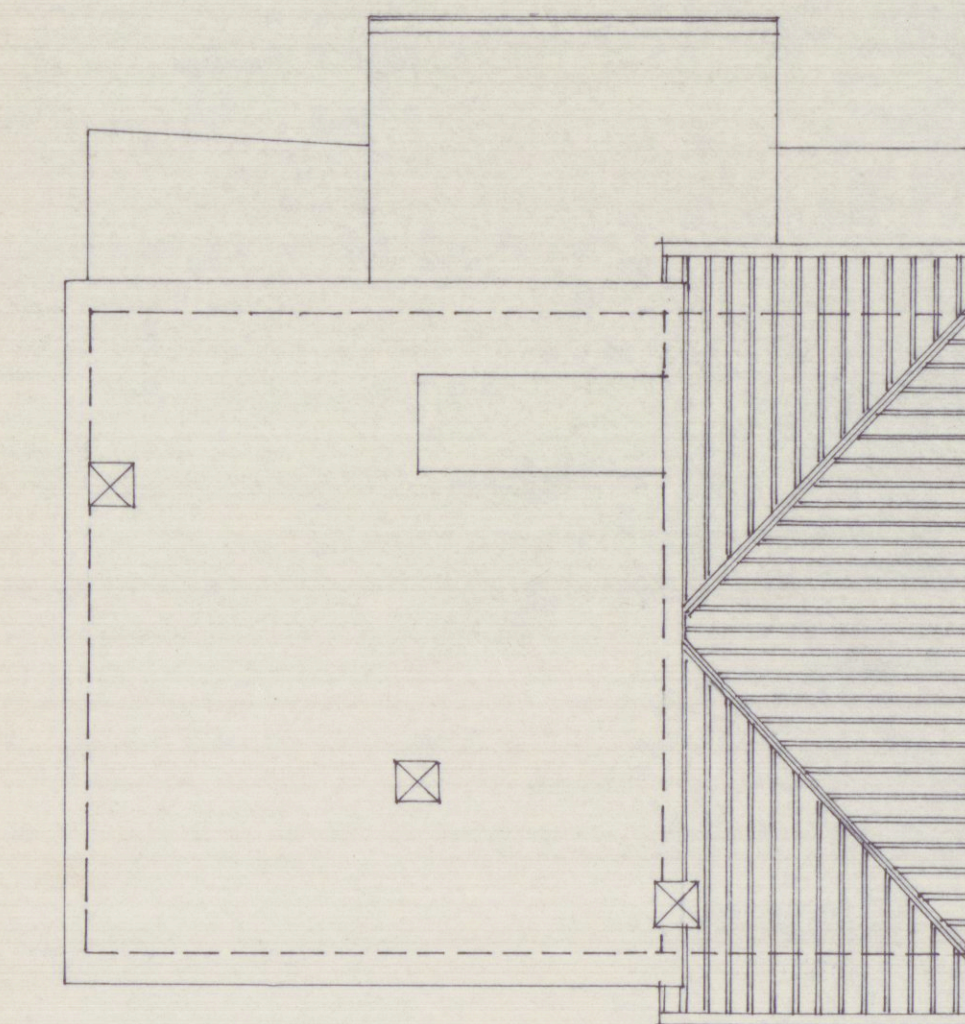

PIANTA COPERTURA