

DOTT. ARCH. RODOLFO BASSANI		
03	Pianta Piano Terra	
LOTTEZZAZIONE "PORTORO SUD"		DATA
EDIFICIO "E" (VARIANTE)		SCALA 1:100
COMMITTENTE: S.E.A.L. s.n.c. di Bassani e Moretti		

20 AGO 1979


**VARIANTE
APPROVATO**

4 DIC. 1979

CONTROLLATO
IL TECNICO

VARIANTE AL PROGETTO
Approvato dal Sindaco alle condizioni
indicate nel permesso di costruzione
n° del 12 MAG 1978
Licenza edilizia del 4 DIC 1979
L'ING. CAPO

EDIFICIO D

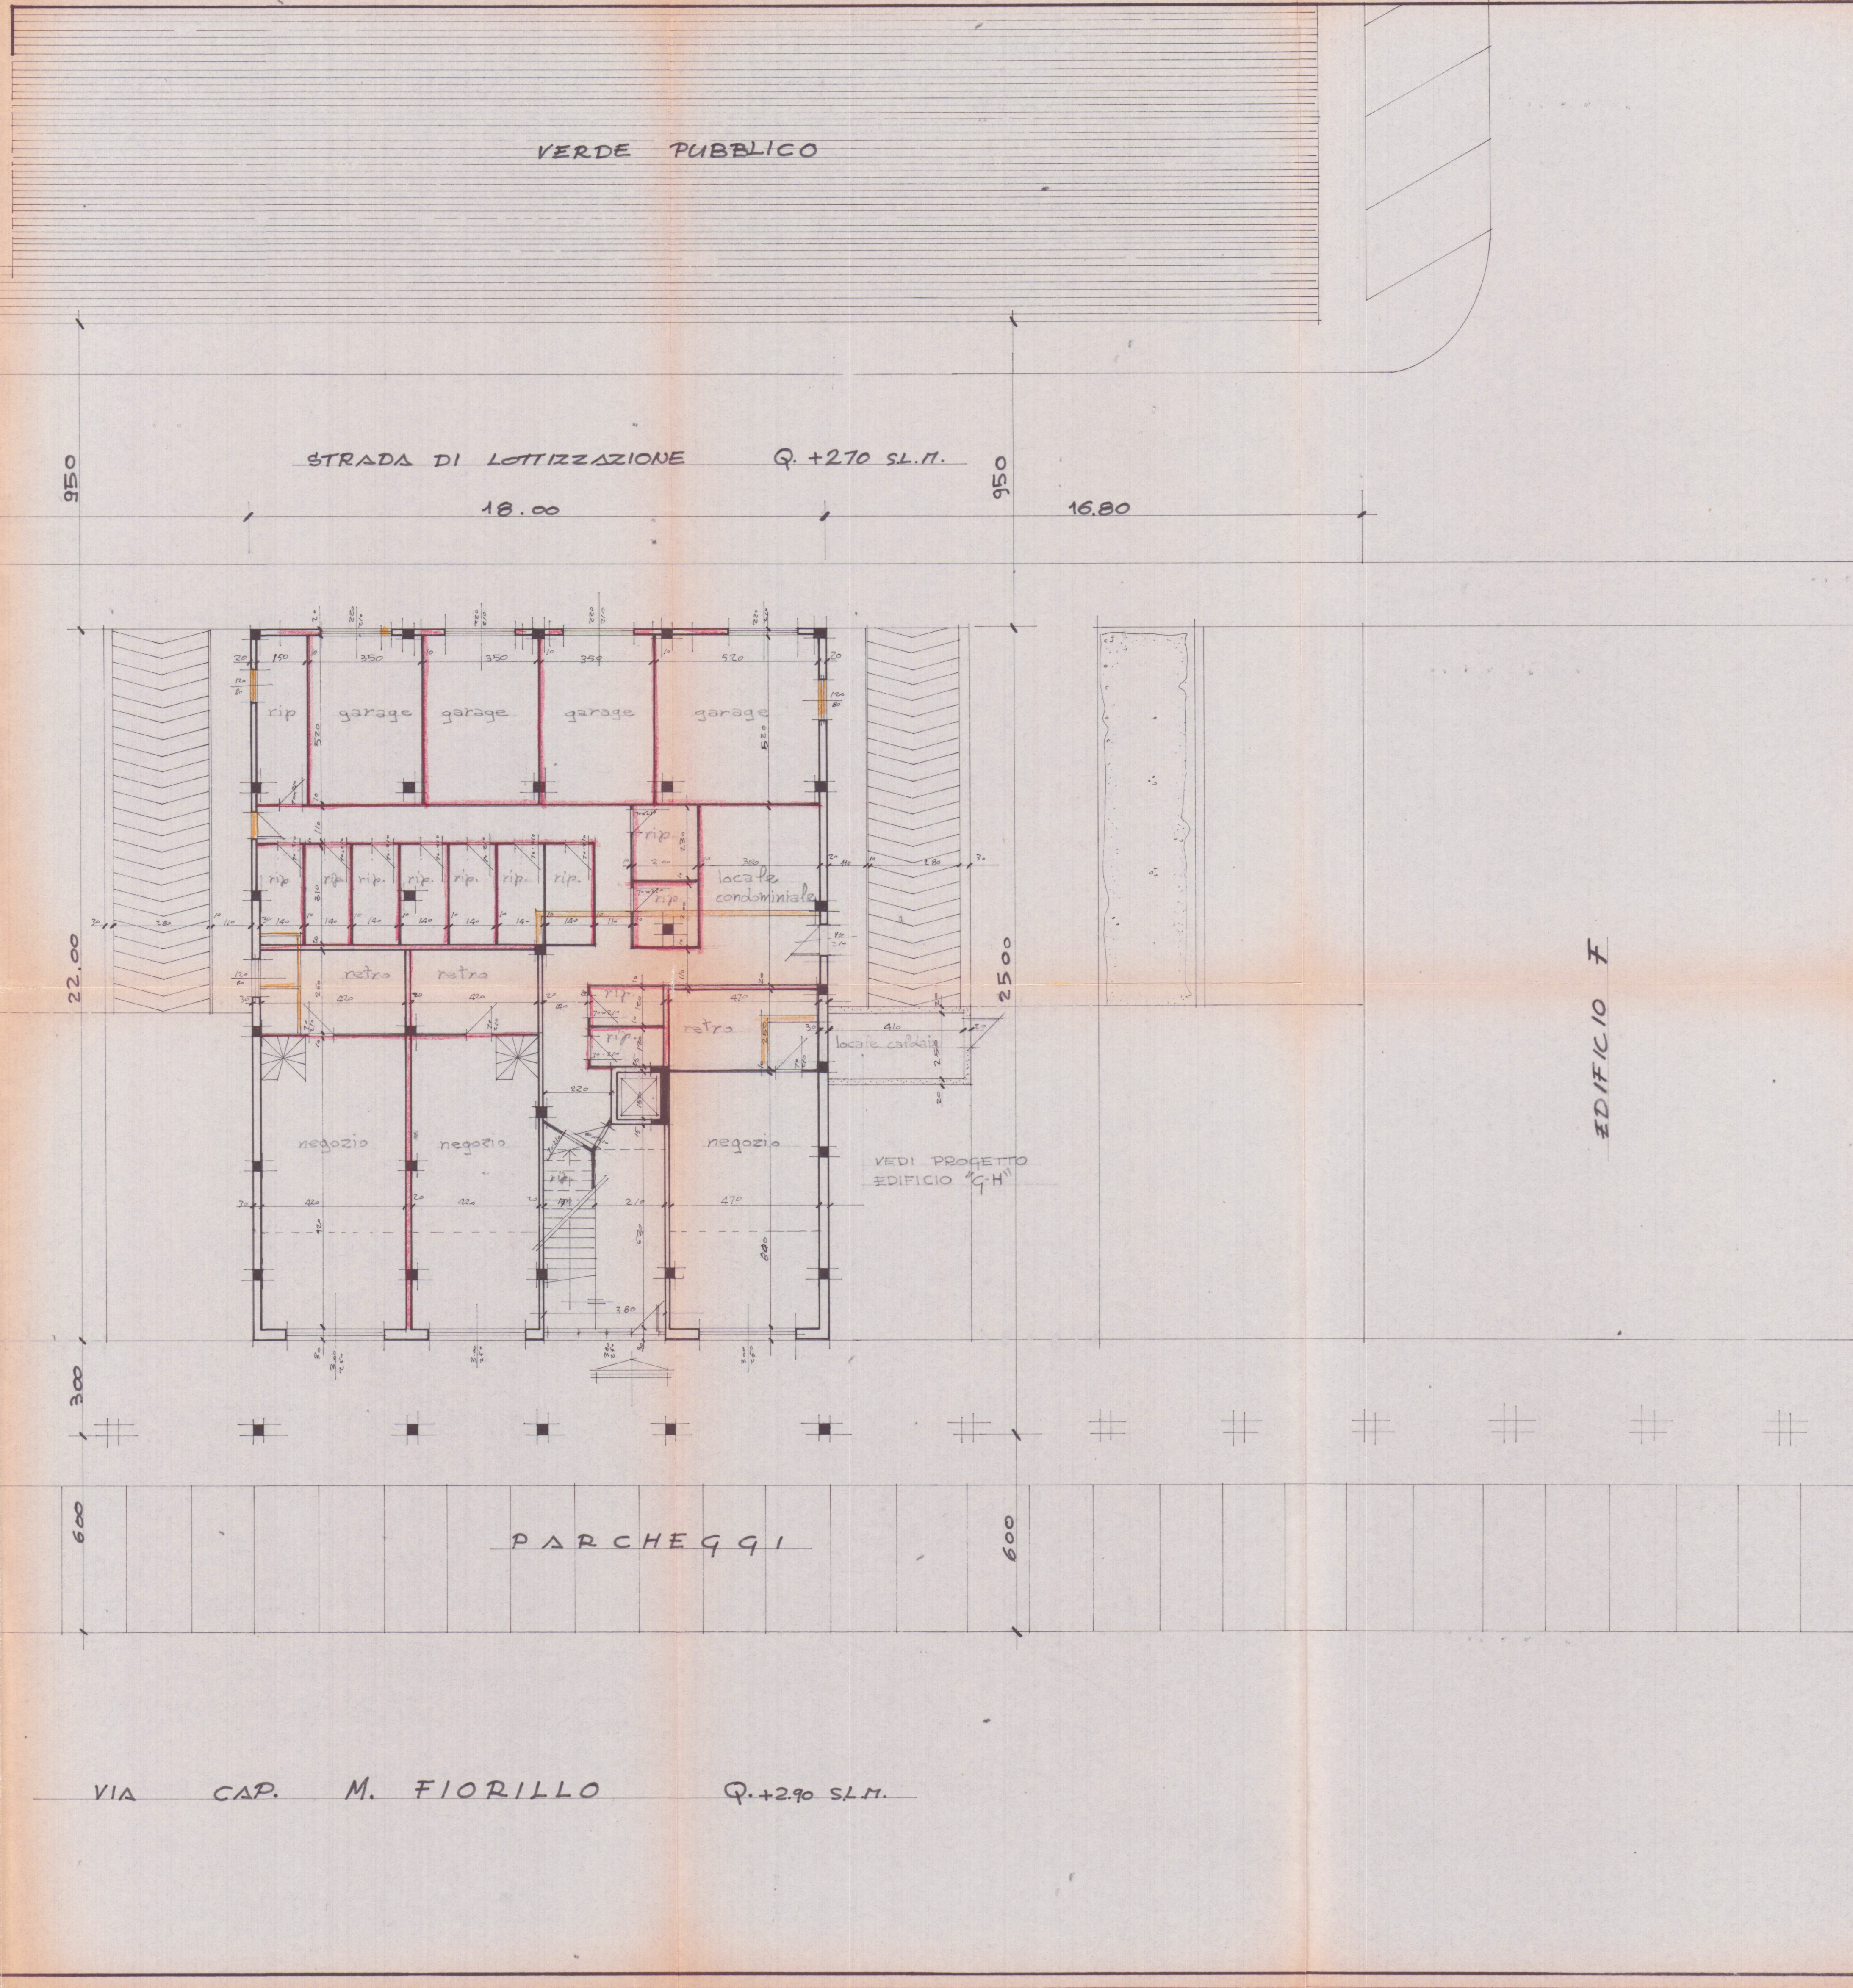

EDIFICIO F