


# 2 SOLUZIONE


PROGETTO  
DI UN FABBRICATO  
DI CIVILE ABITAZIONE

VIA BASSAGRANDE MARINA DI CARRARA


PROPRIETÀ: DIAMINI ARGIA E NELLI CASTELLINI  
PROGETTATO: Dott. Arch. Lucio Grandi  
APPROVATO 20 GEN. 1979  
CONTRASTATO IL TECNICO

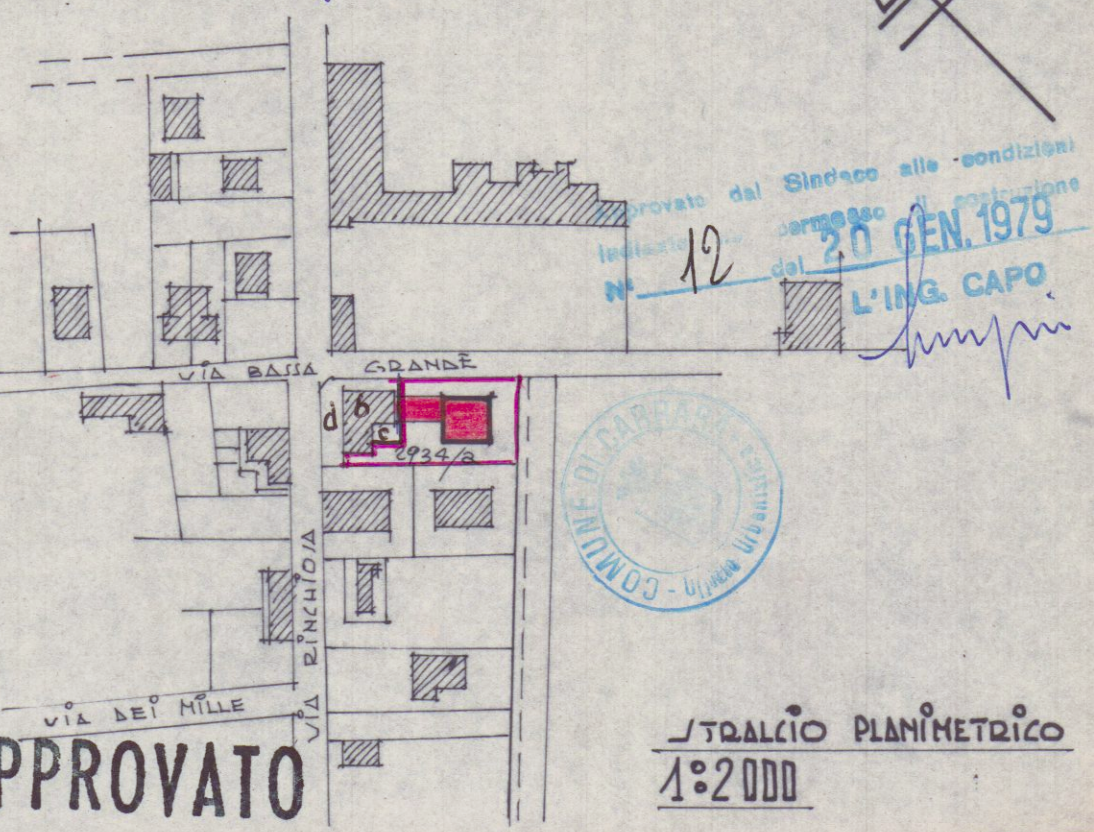


PROVA PLANIMETRICA  
1:2000  
LEZ. A foglio 74-79  
14 DIC. 1973

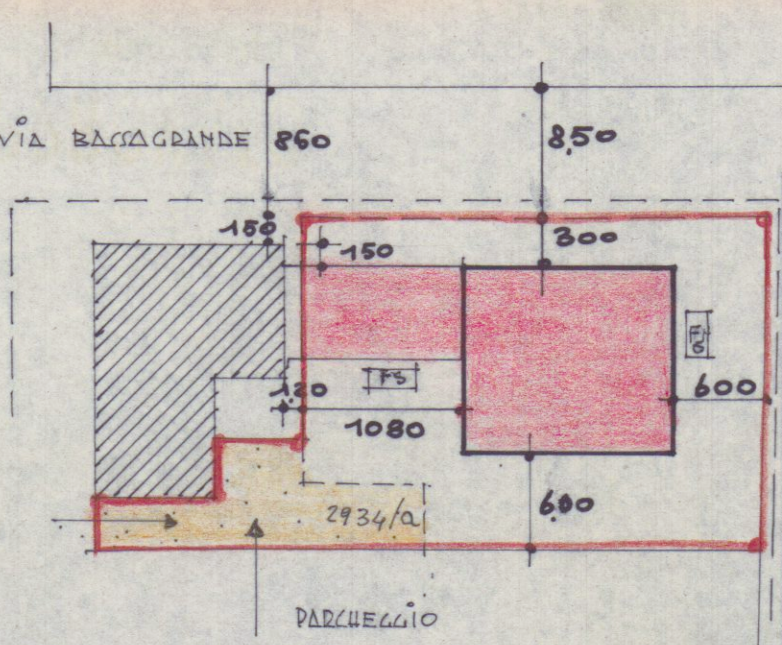


Scala 1:500

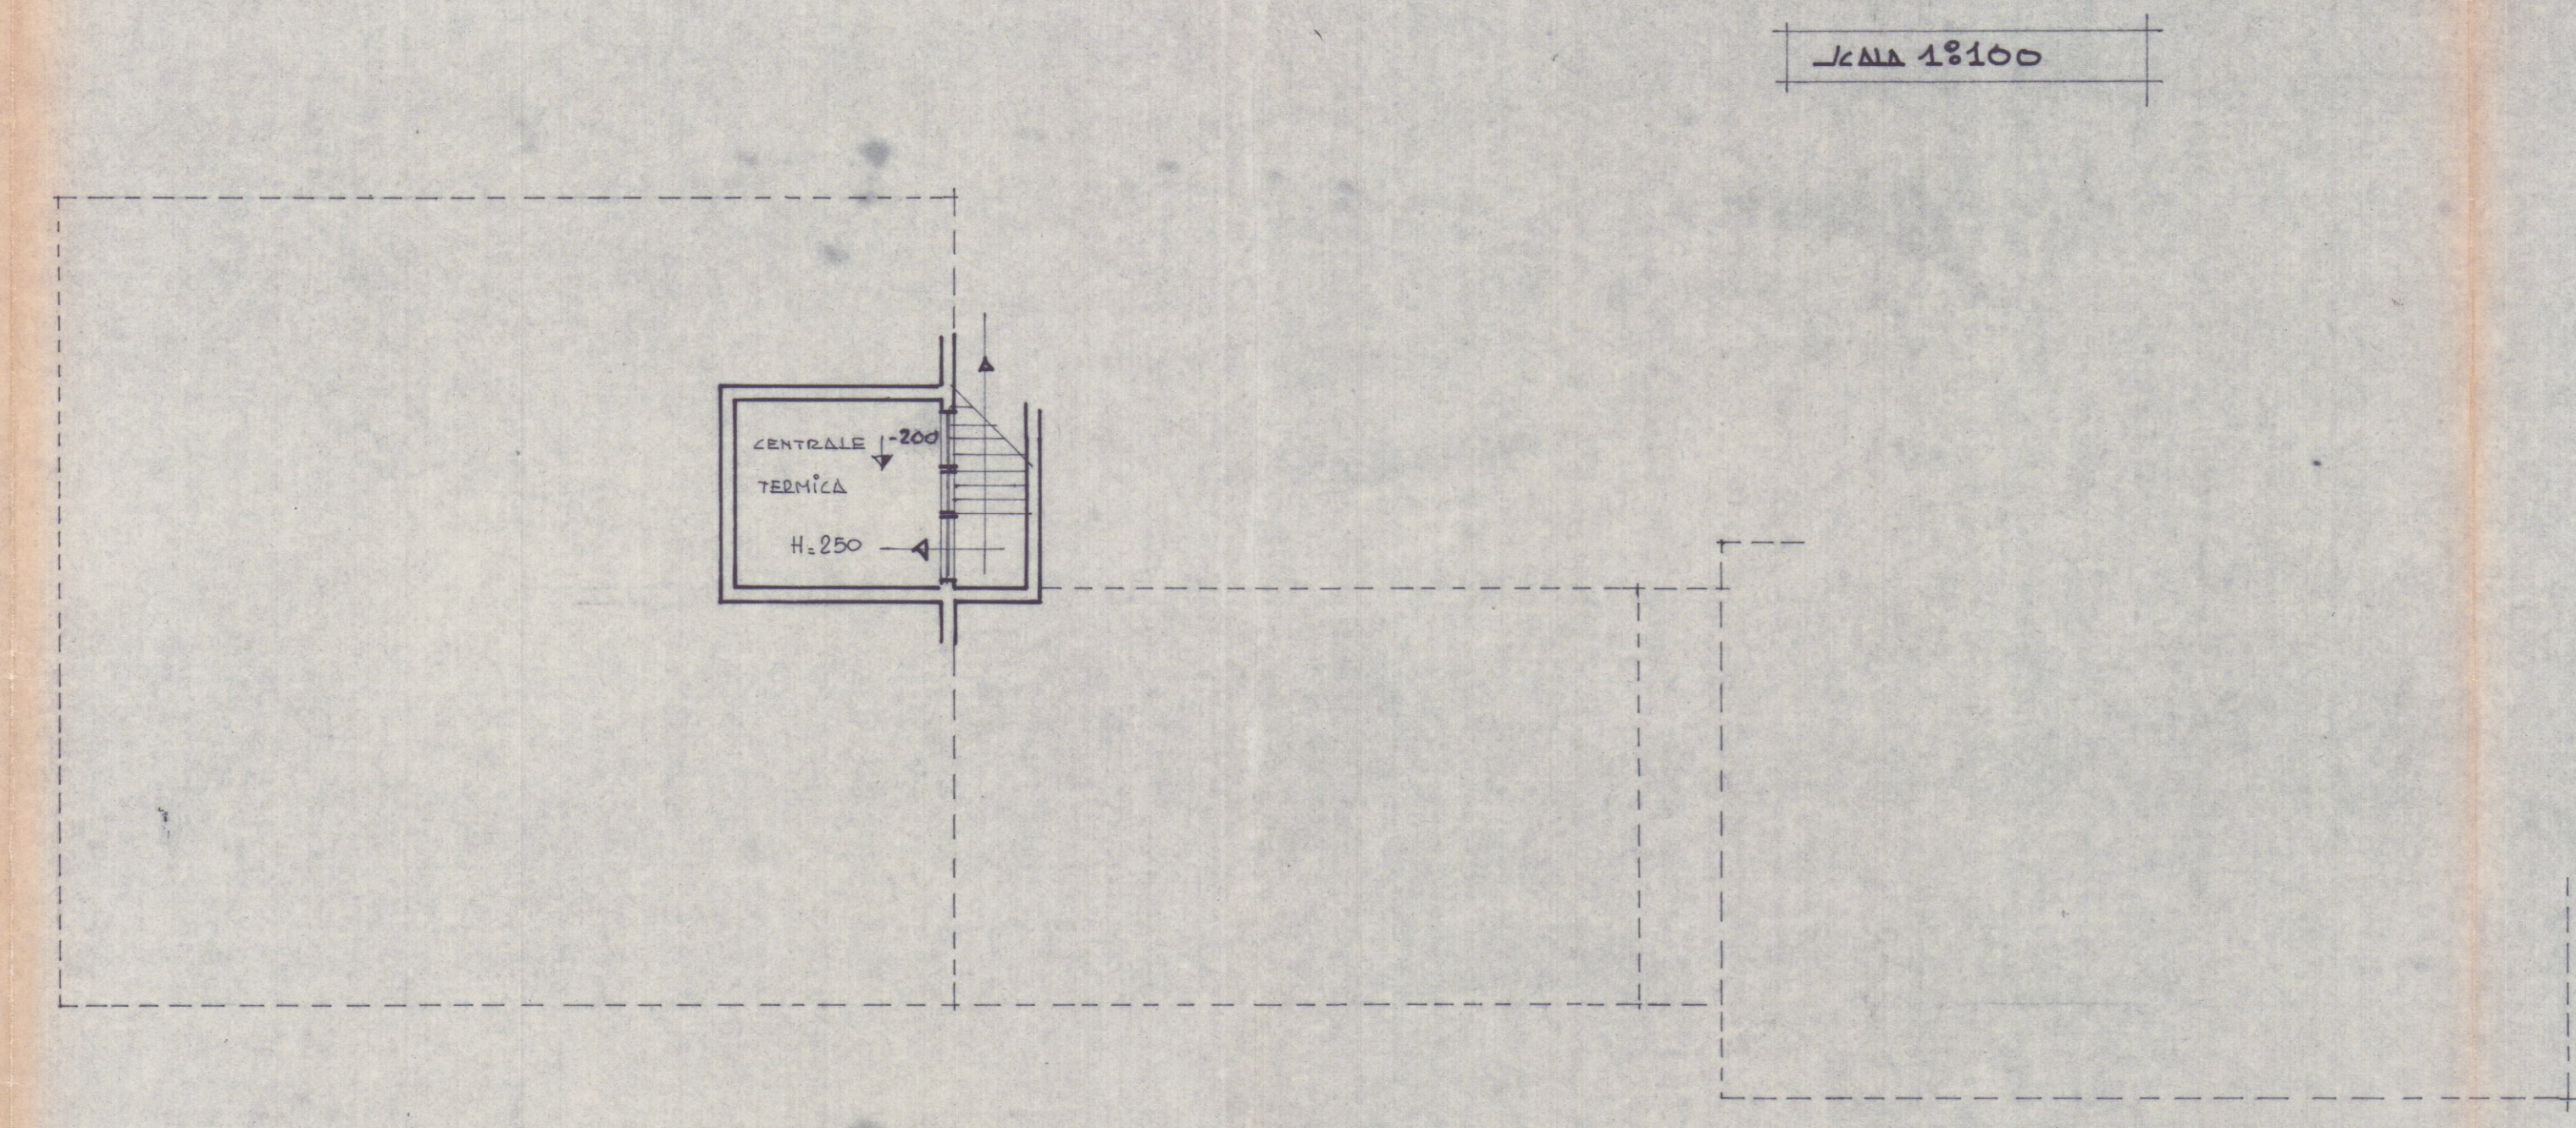

PIANTA CENTRALE TECNICA

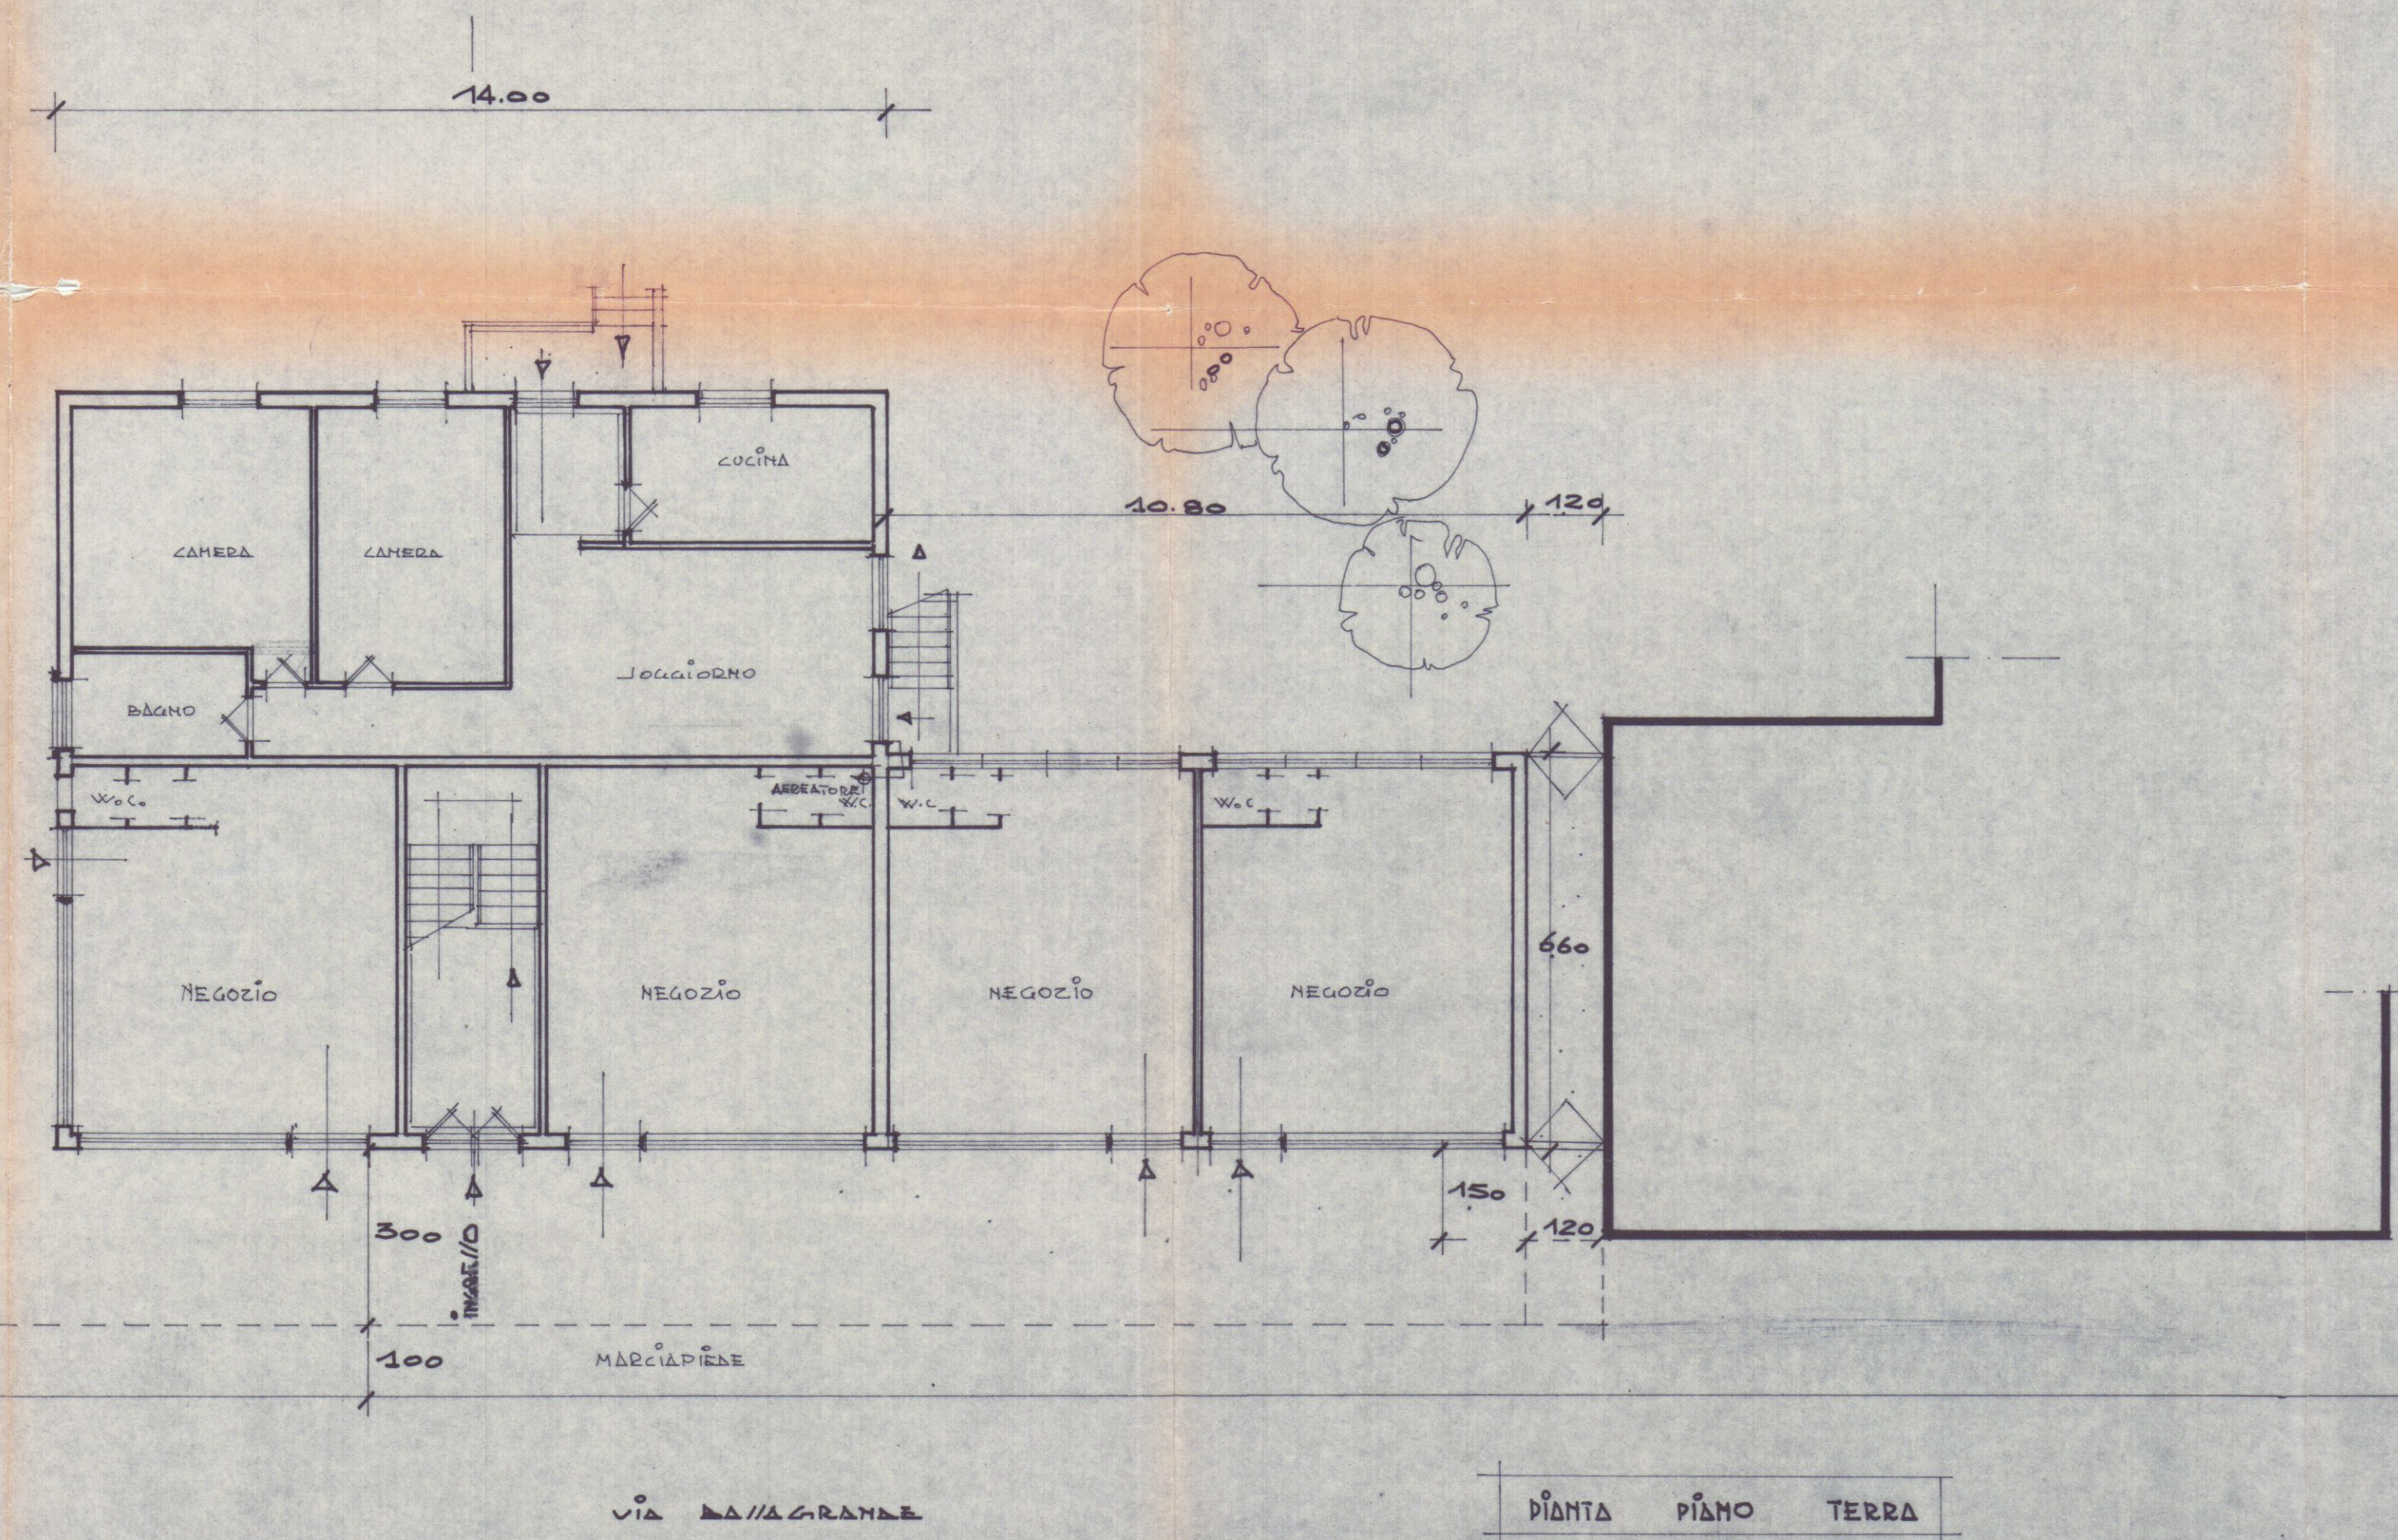


PIANTA PIANO TERRA

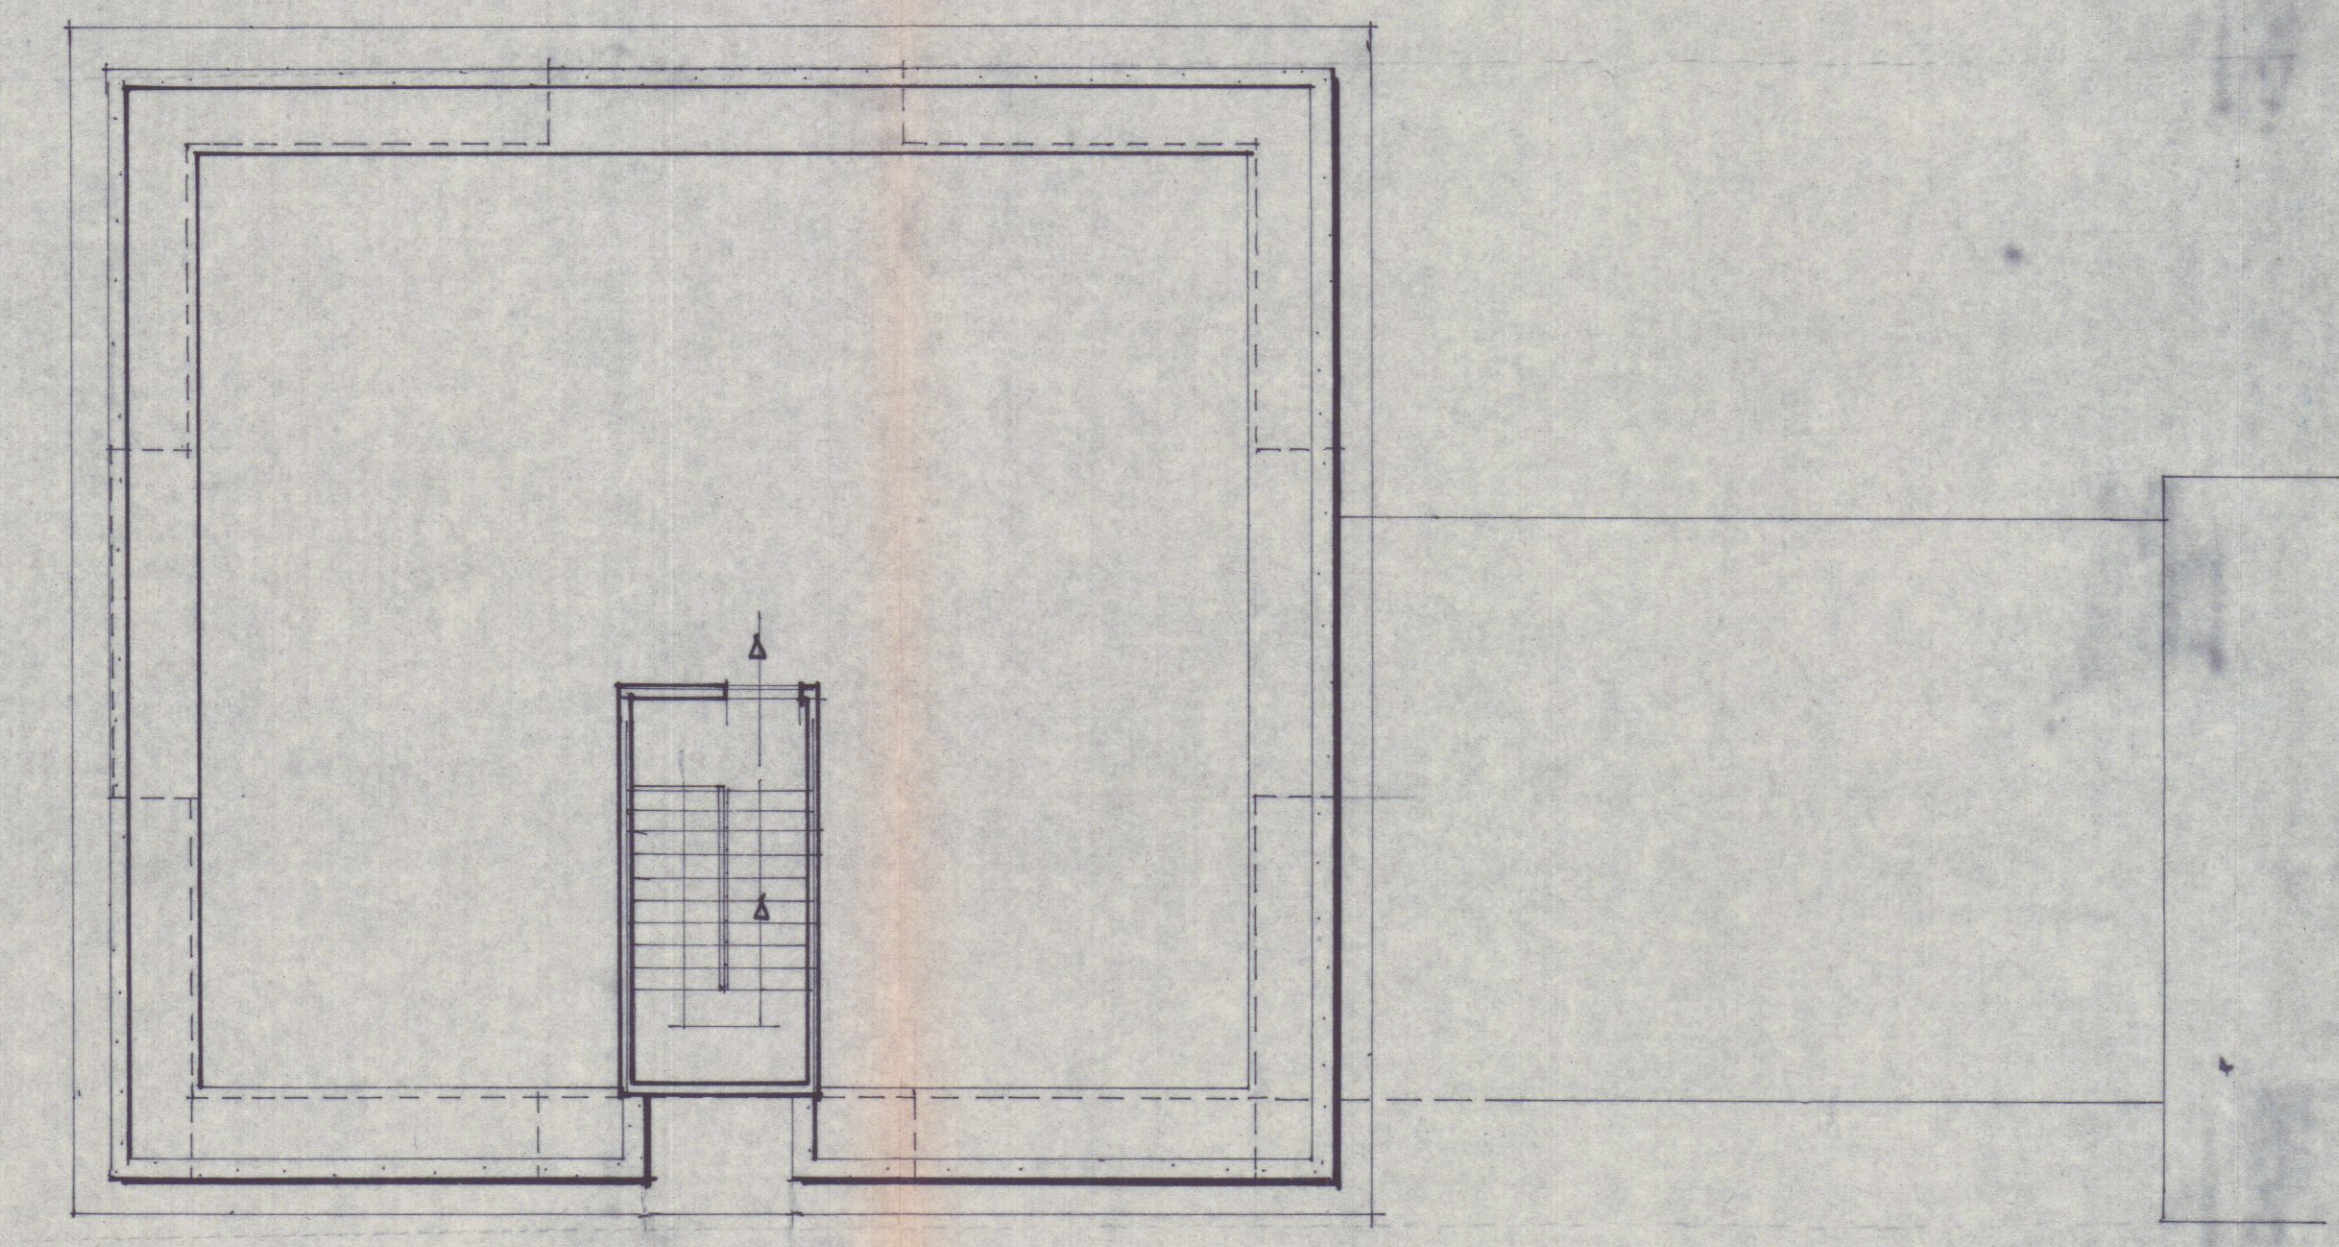

PIANTA COPERTURA

109 14.00 109  
4.70

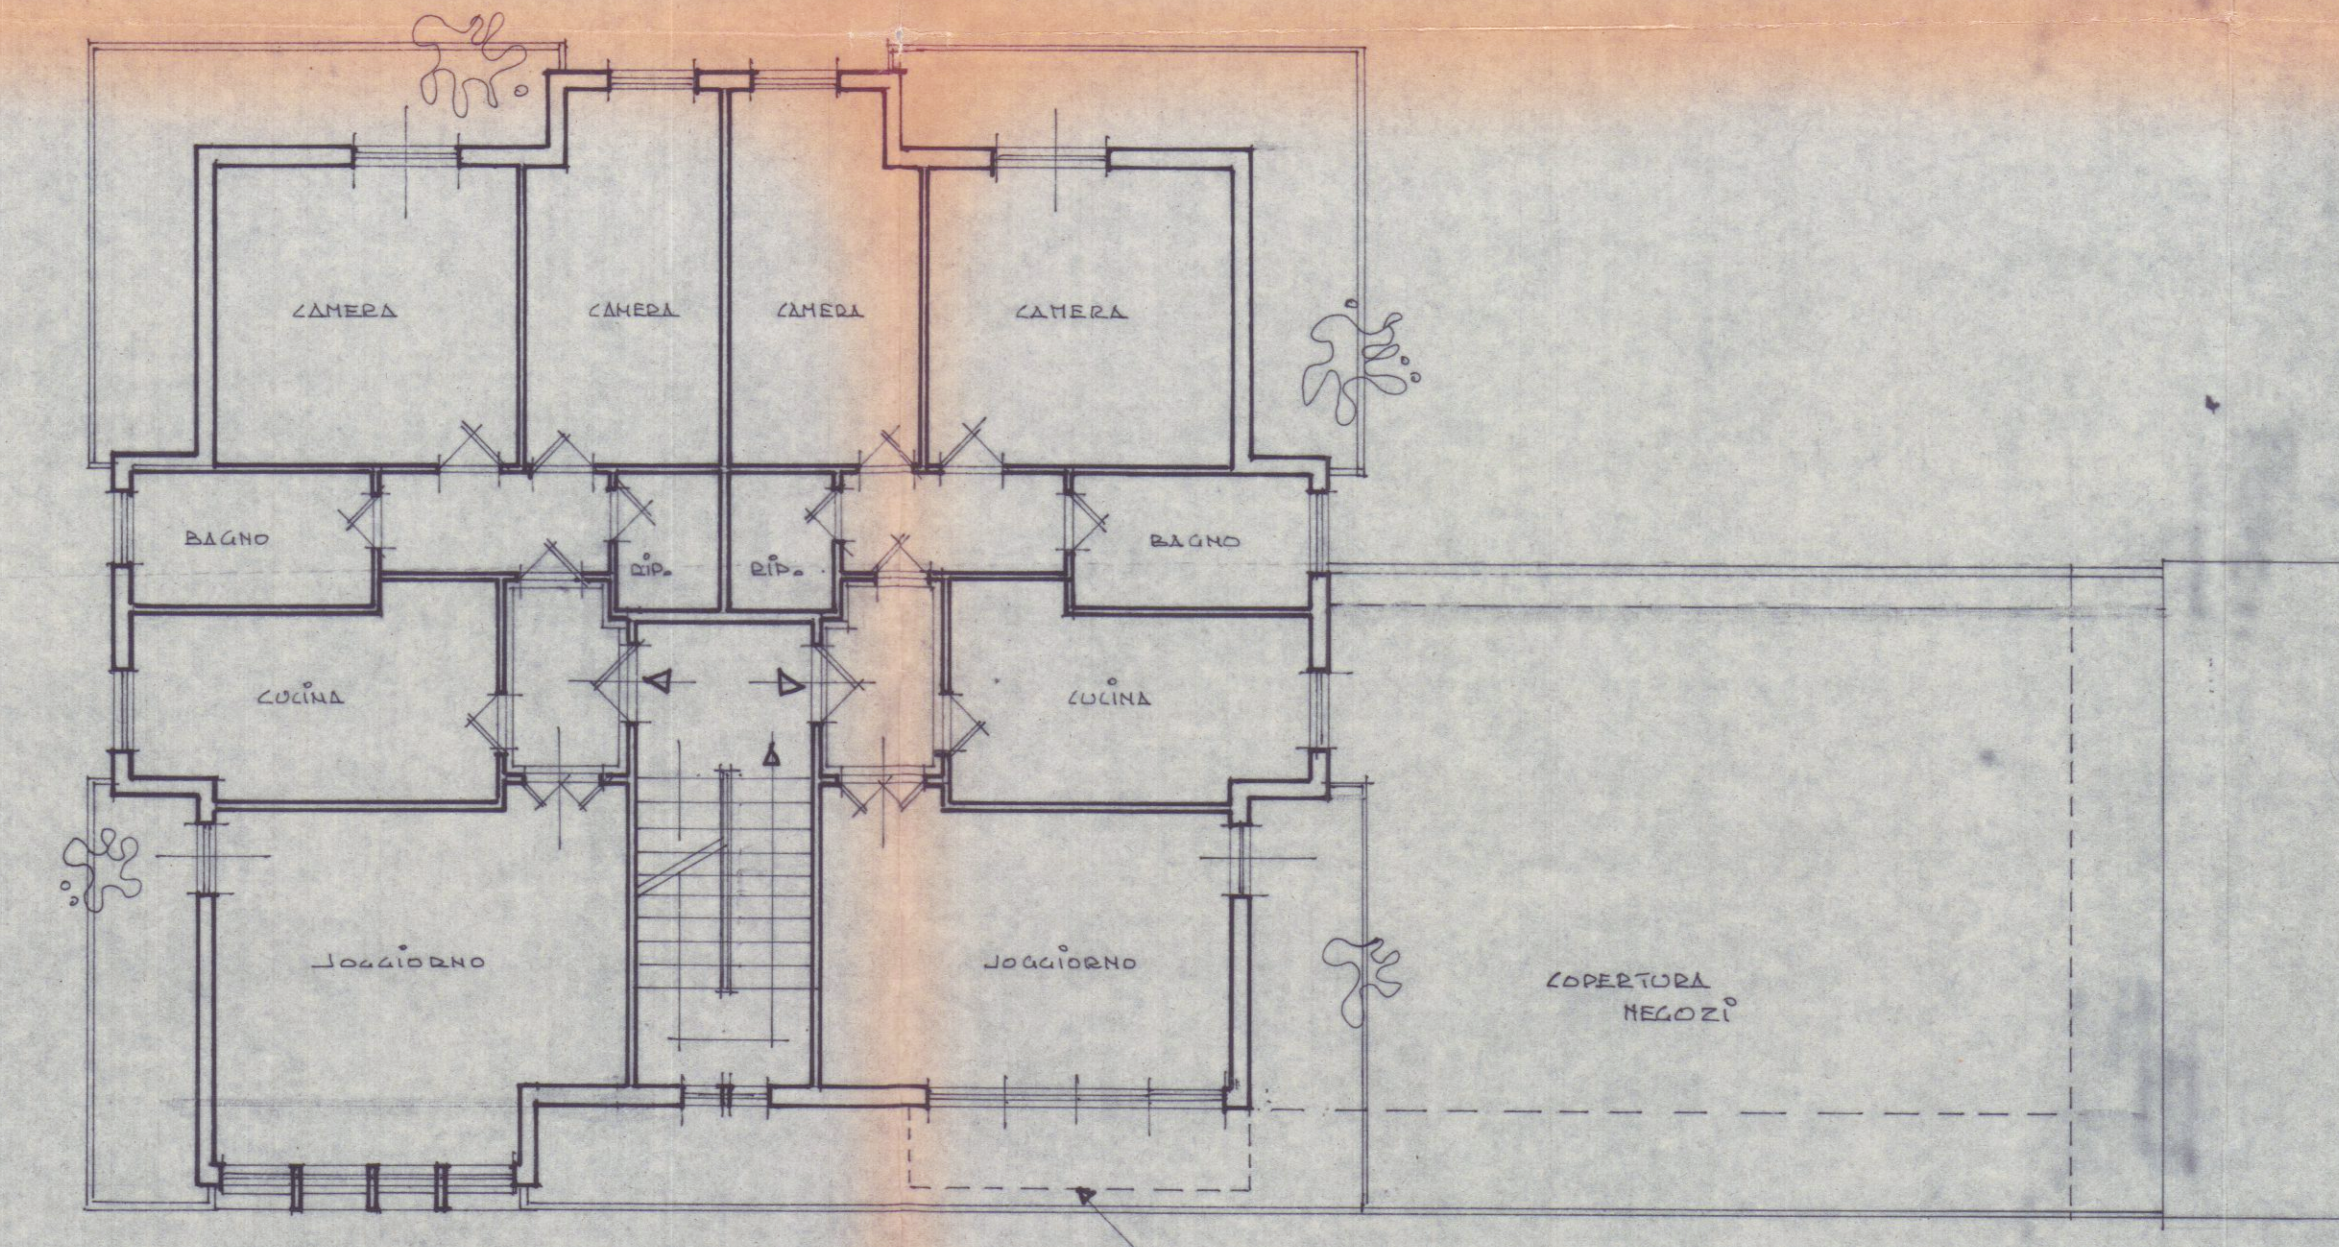

PIANTA PIANO PRIMO E SECONDO

109 14.00 109  
4.70