

Arch. MARCO ANDREONI
Albo degli Architetti Massa Carrara n° 387
Via Carrara, 450/a - 54031 AVENZA (MS),
C.F. NDR M607230468323

COMUNE DI CARRARA
NUMERO DI BUSTA/ANNO

Studio architettura
Fornaciari & Brancadoro
Arch. Angelo (Boris) Fornaciari Albo degli Architetti Lucca n° 69
Via Della Foca, 25 - 55049 VIAREGGIO (LU),
C.F. FRN NL04813L833N

UBICAZIONE:
Via G. Pietro angolo Via F. Turati Avenza (MS)
Foglio 81 Map. 379

PROPRIETA':
GE.M.E.G. s.r.l. p.iva 00596830455 domiciliata in via Illice, 17/ter Avenza (MS)

TAVOLA
5

TIPO DI ELABORATO
Pianta stato sovrapposto
Scala 1:100

DATA

Firma della proprietà
GE.M.E.G. s.r.l.
Amministratore


Architetto
MARCO ANDREONI
Fornaciari & Brancadoro

Firma del progettista
Angelo (Boris) Fornaciari


SPAZIO RISERVATO ALL'UFFICIO

Timbro relativo al rilascio del provvedimento
COMUNE DI CARRARA
/ 3 MAG. 2005


Pianta piano interrato scala 1:100

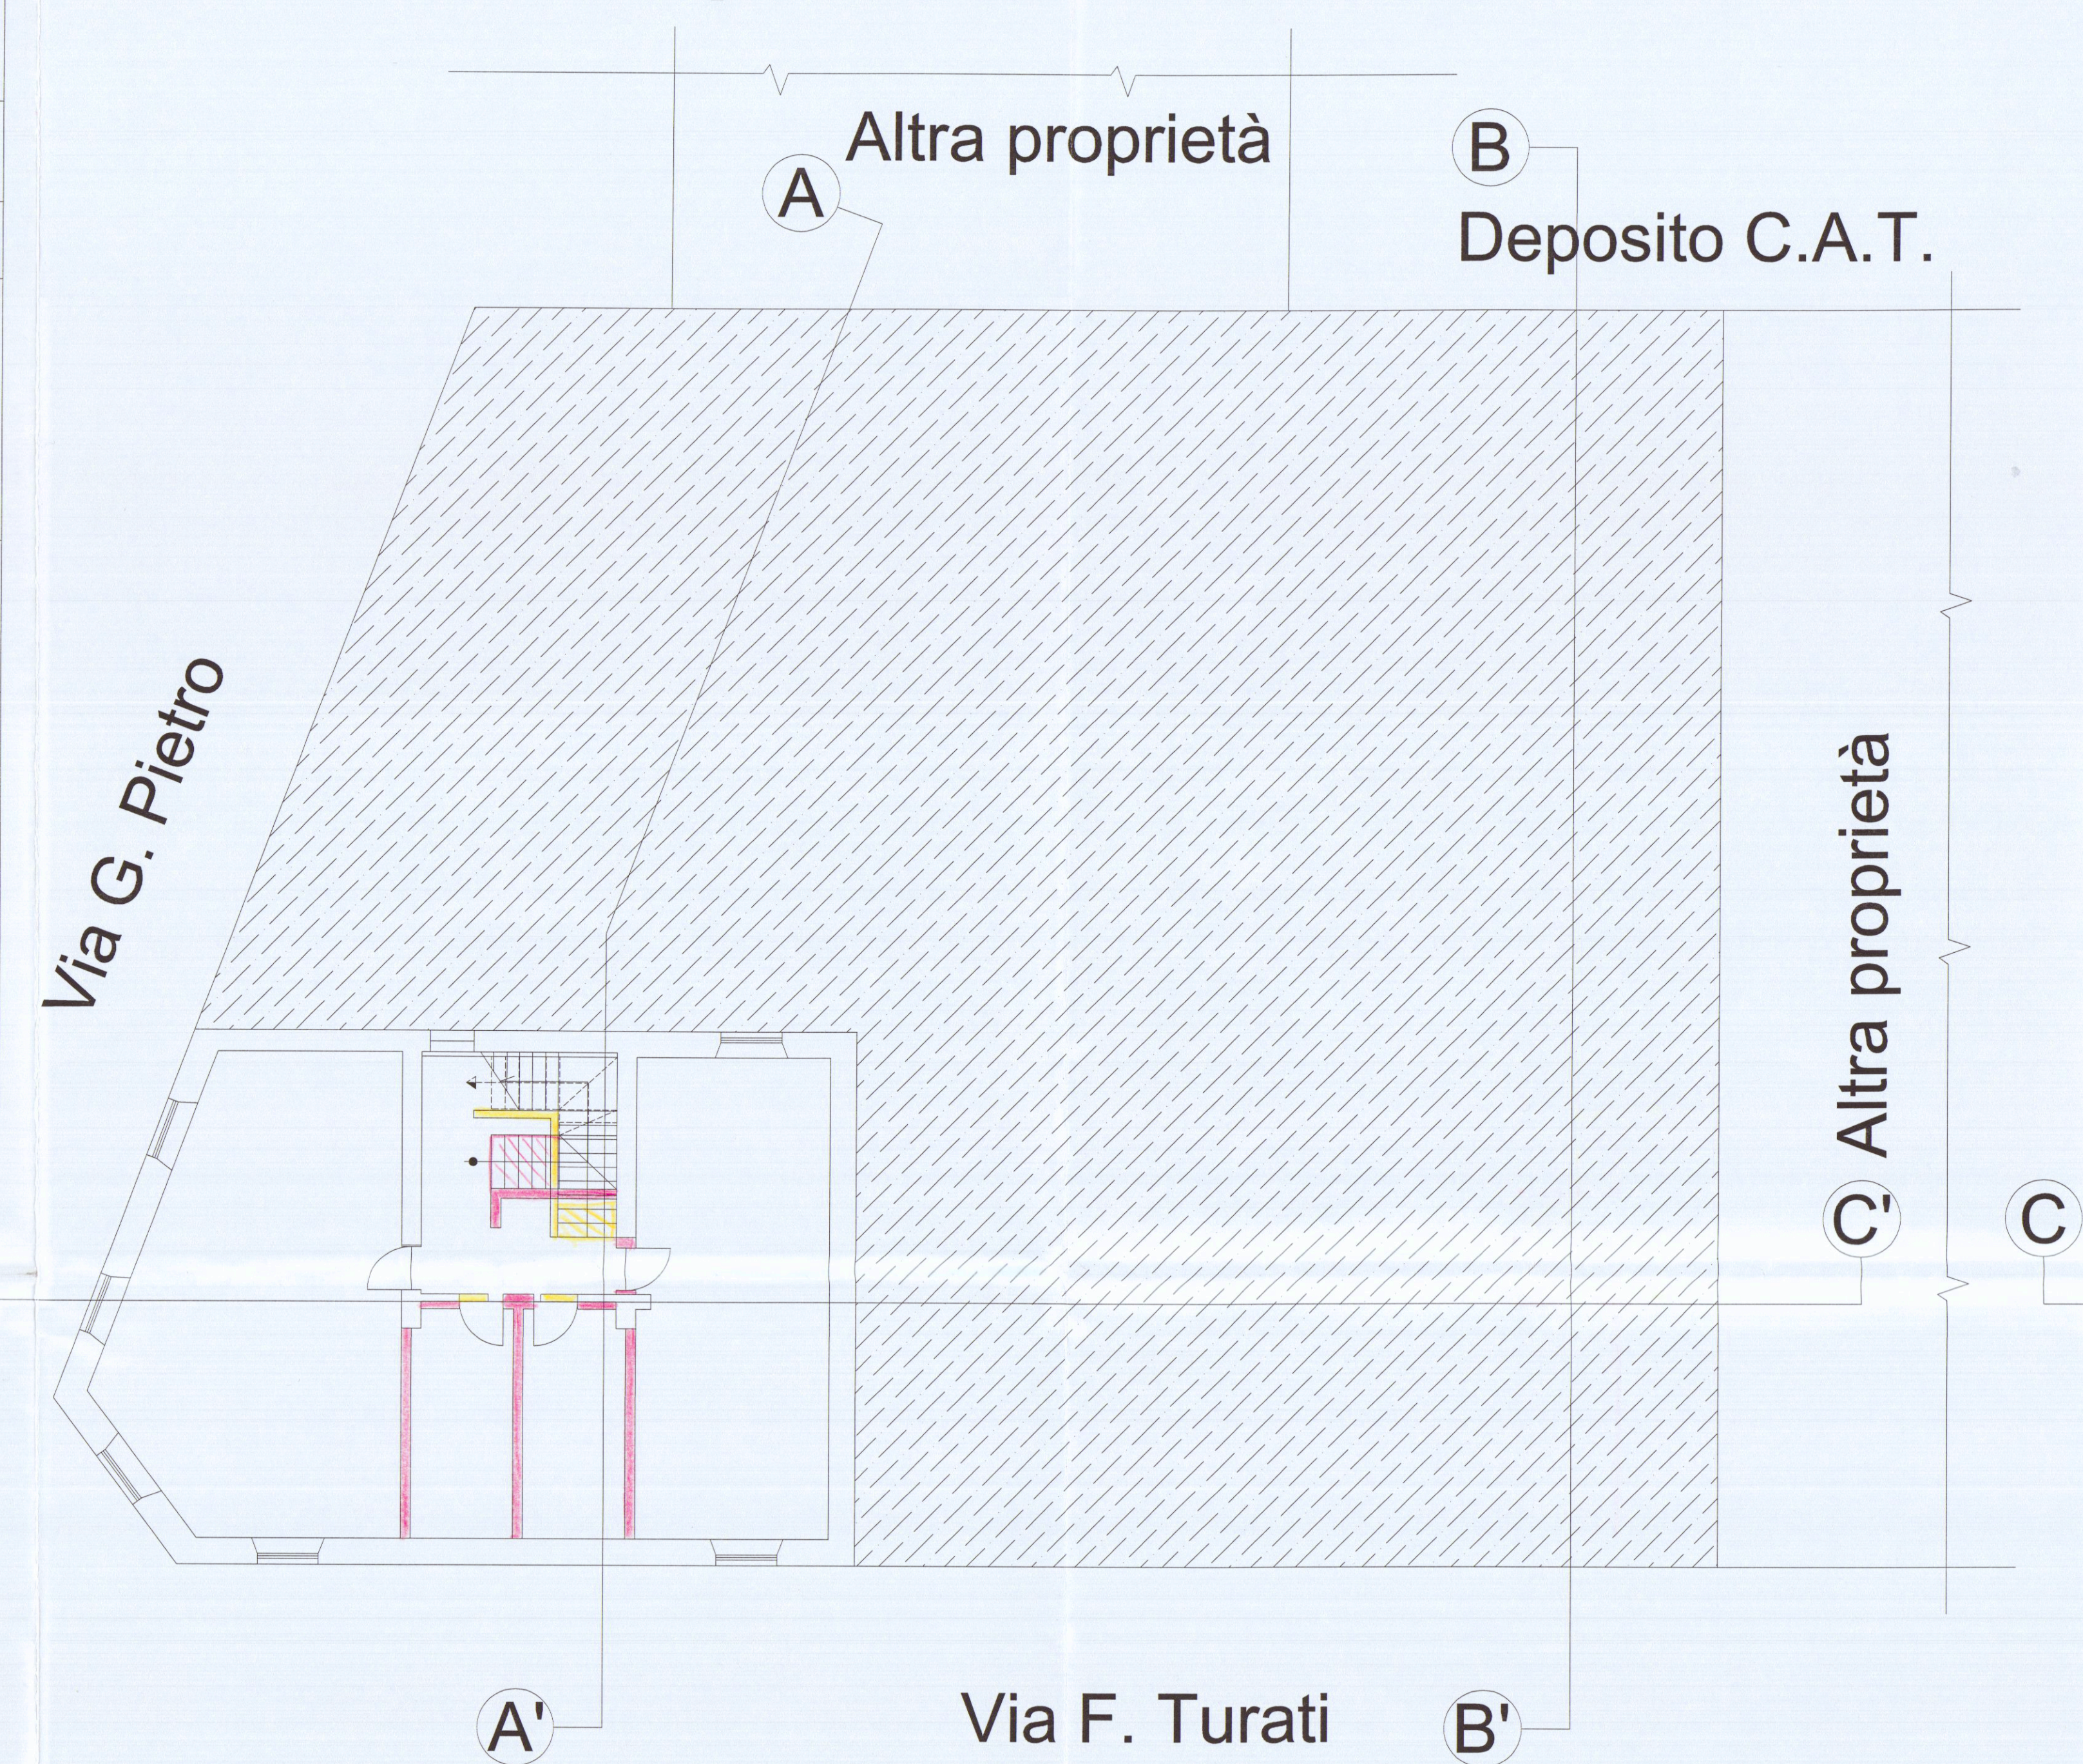


Pianta piano secondo scala 1:100

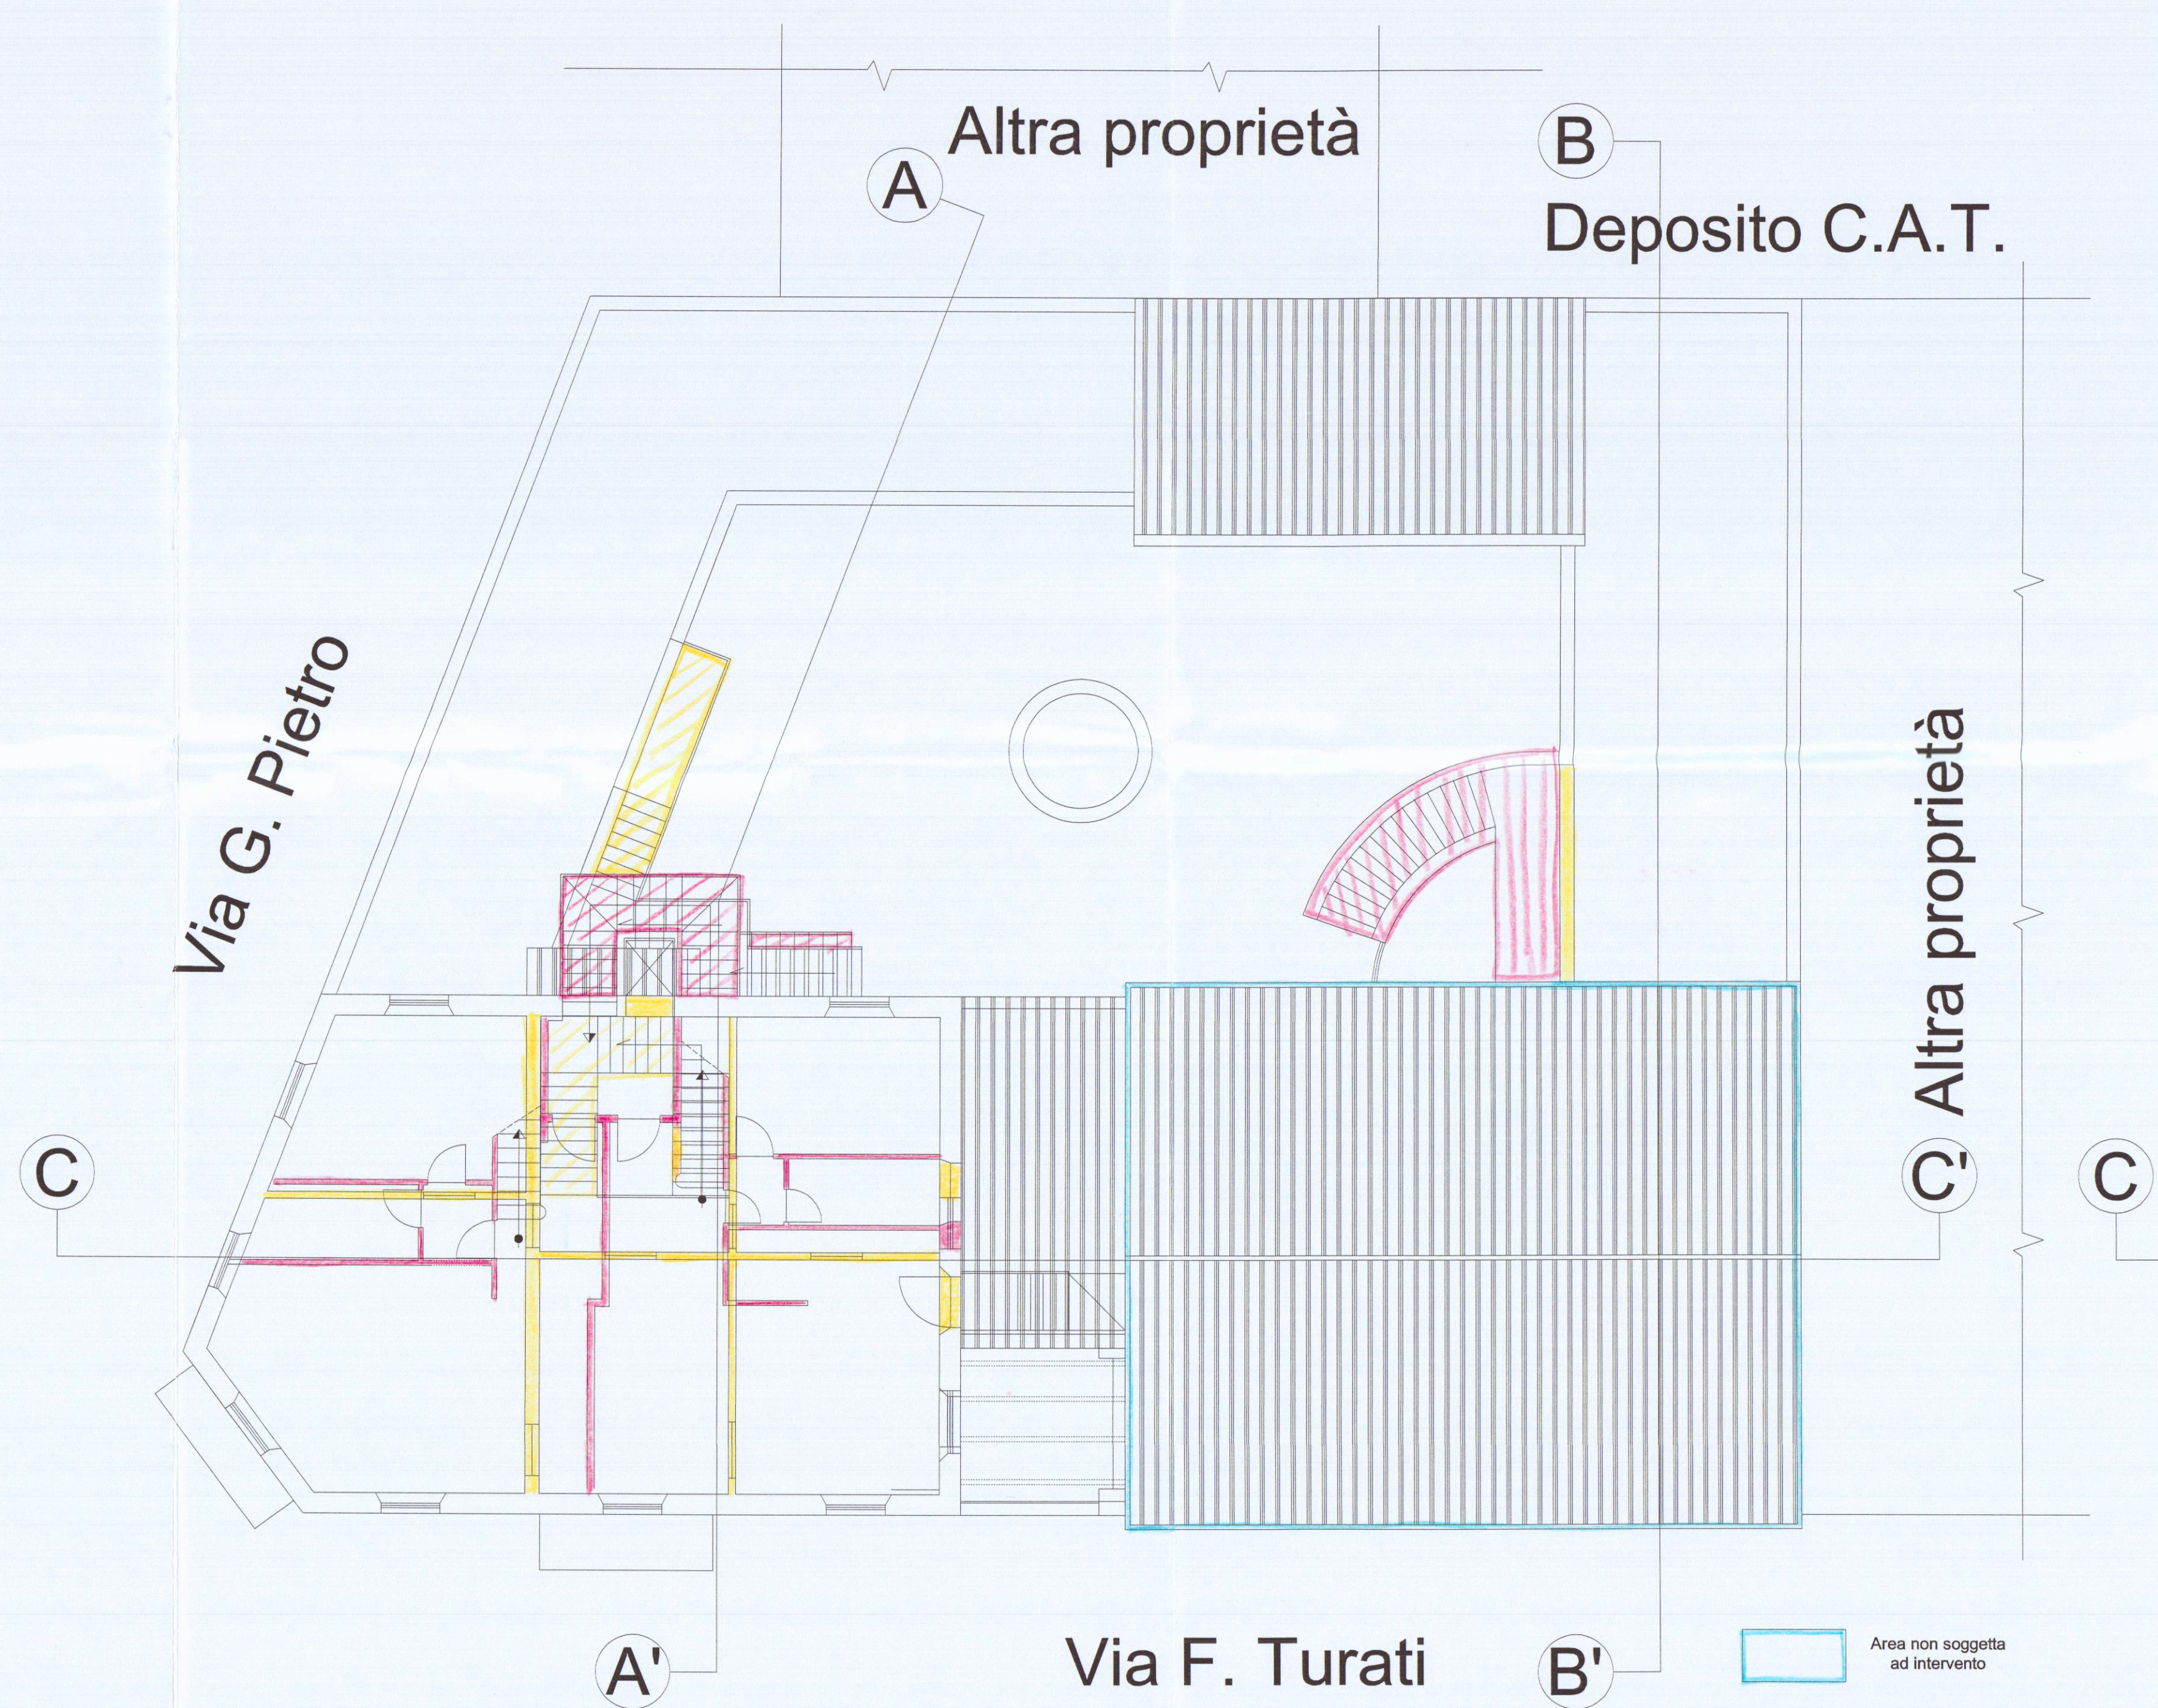


Pianta piano terra scala 1:100

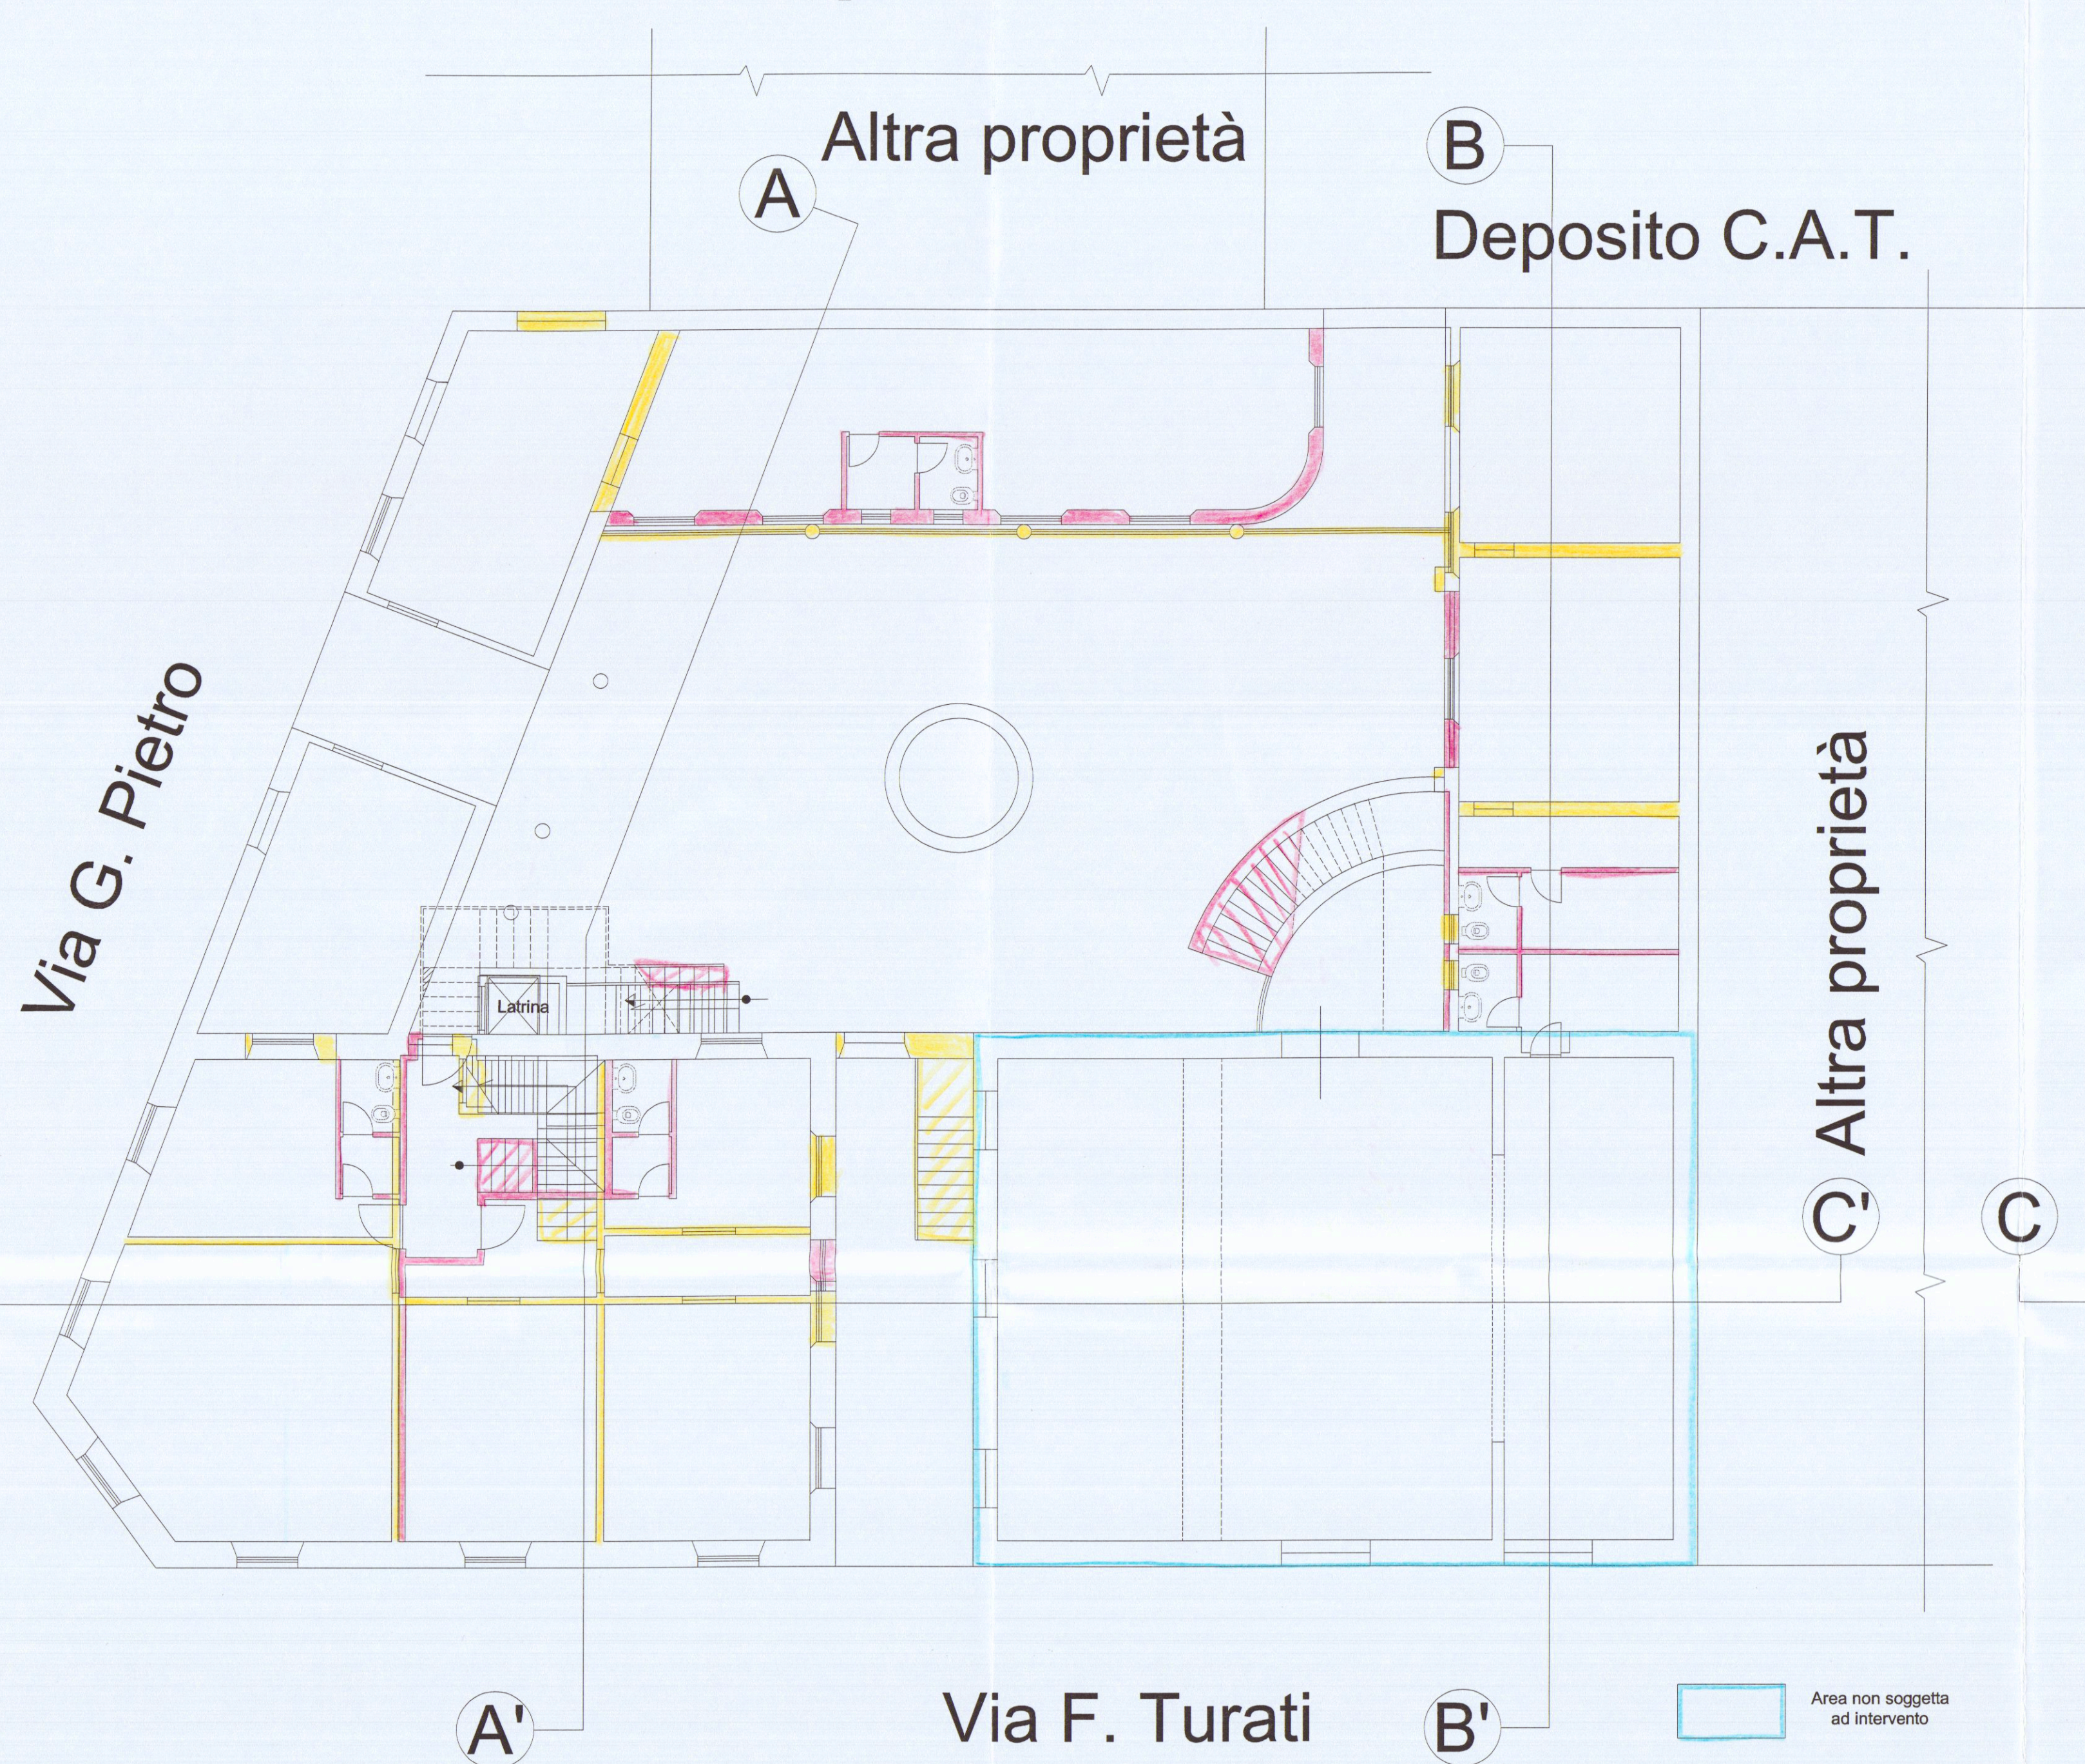

Pianta piano sottotetto scala 1:100

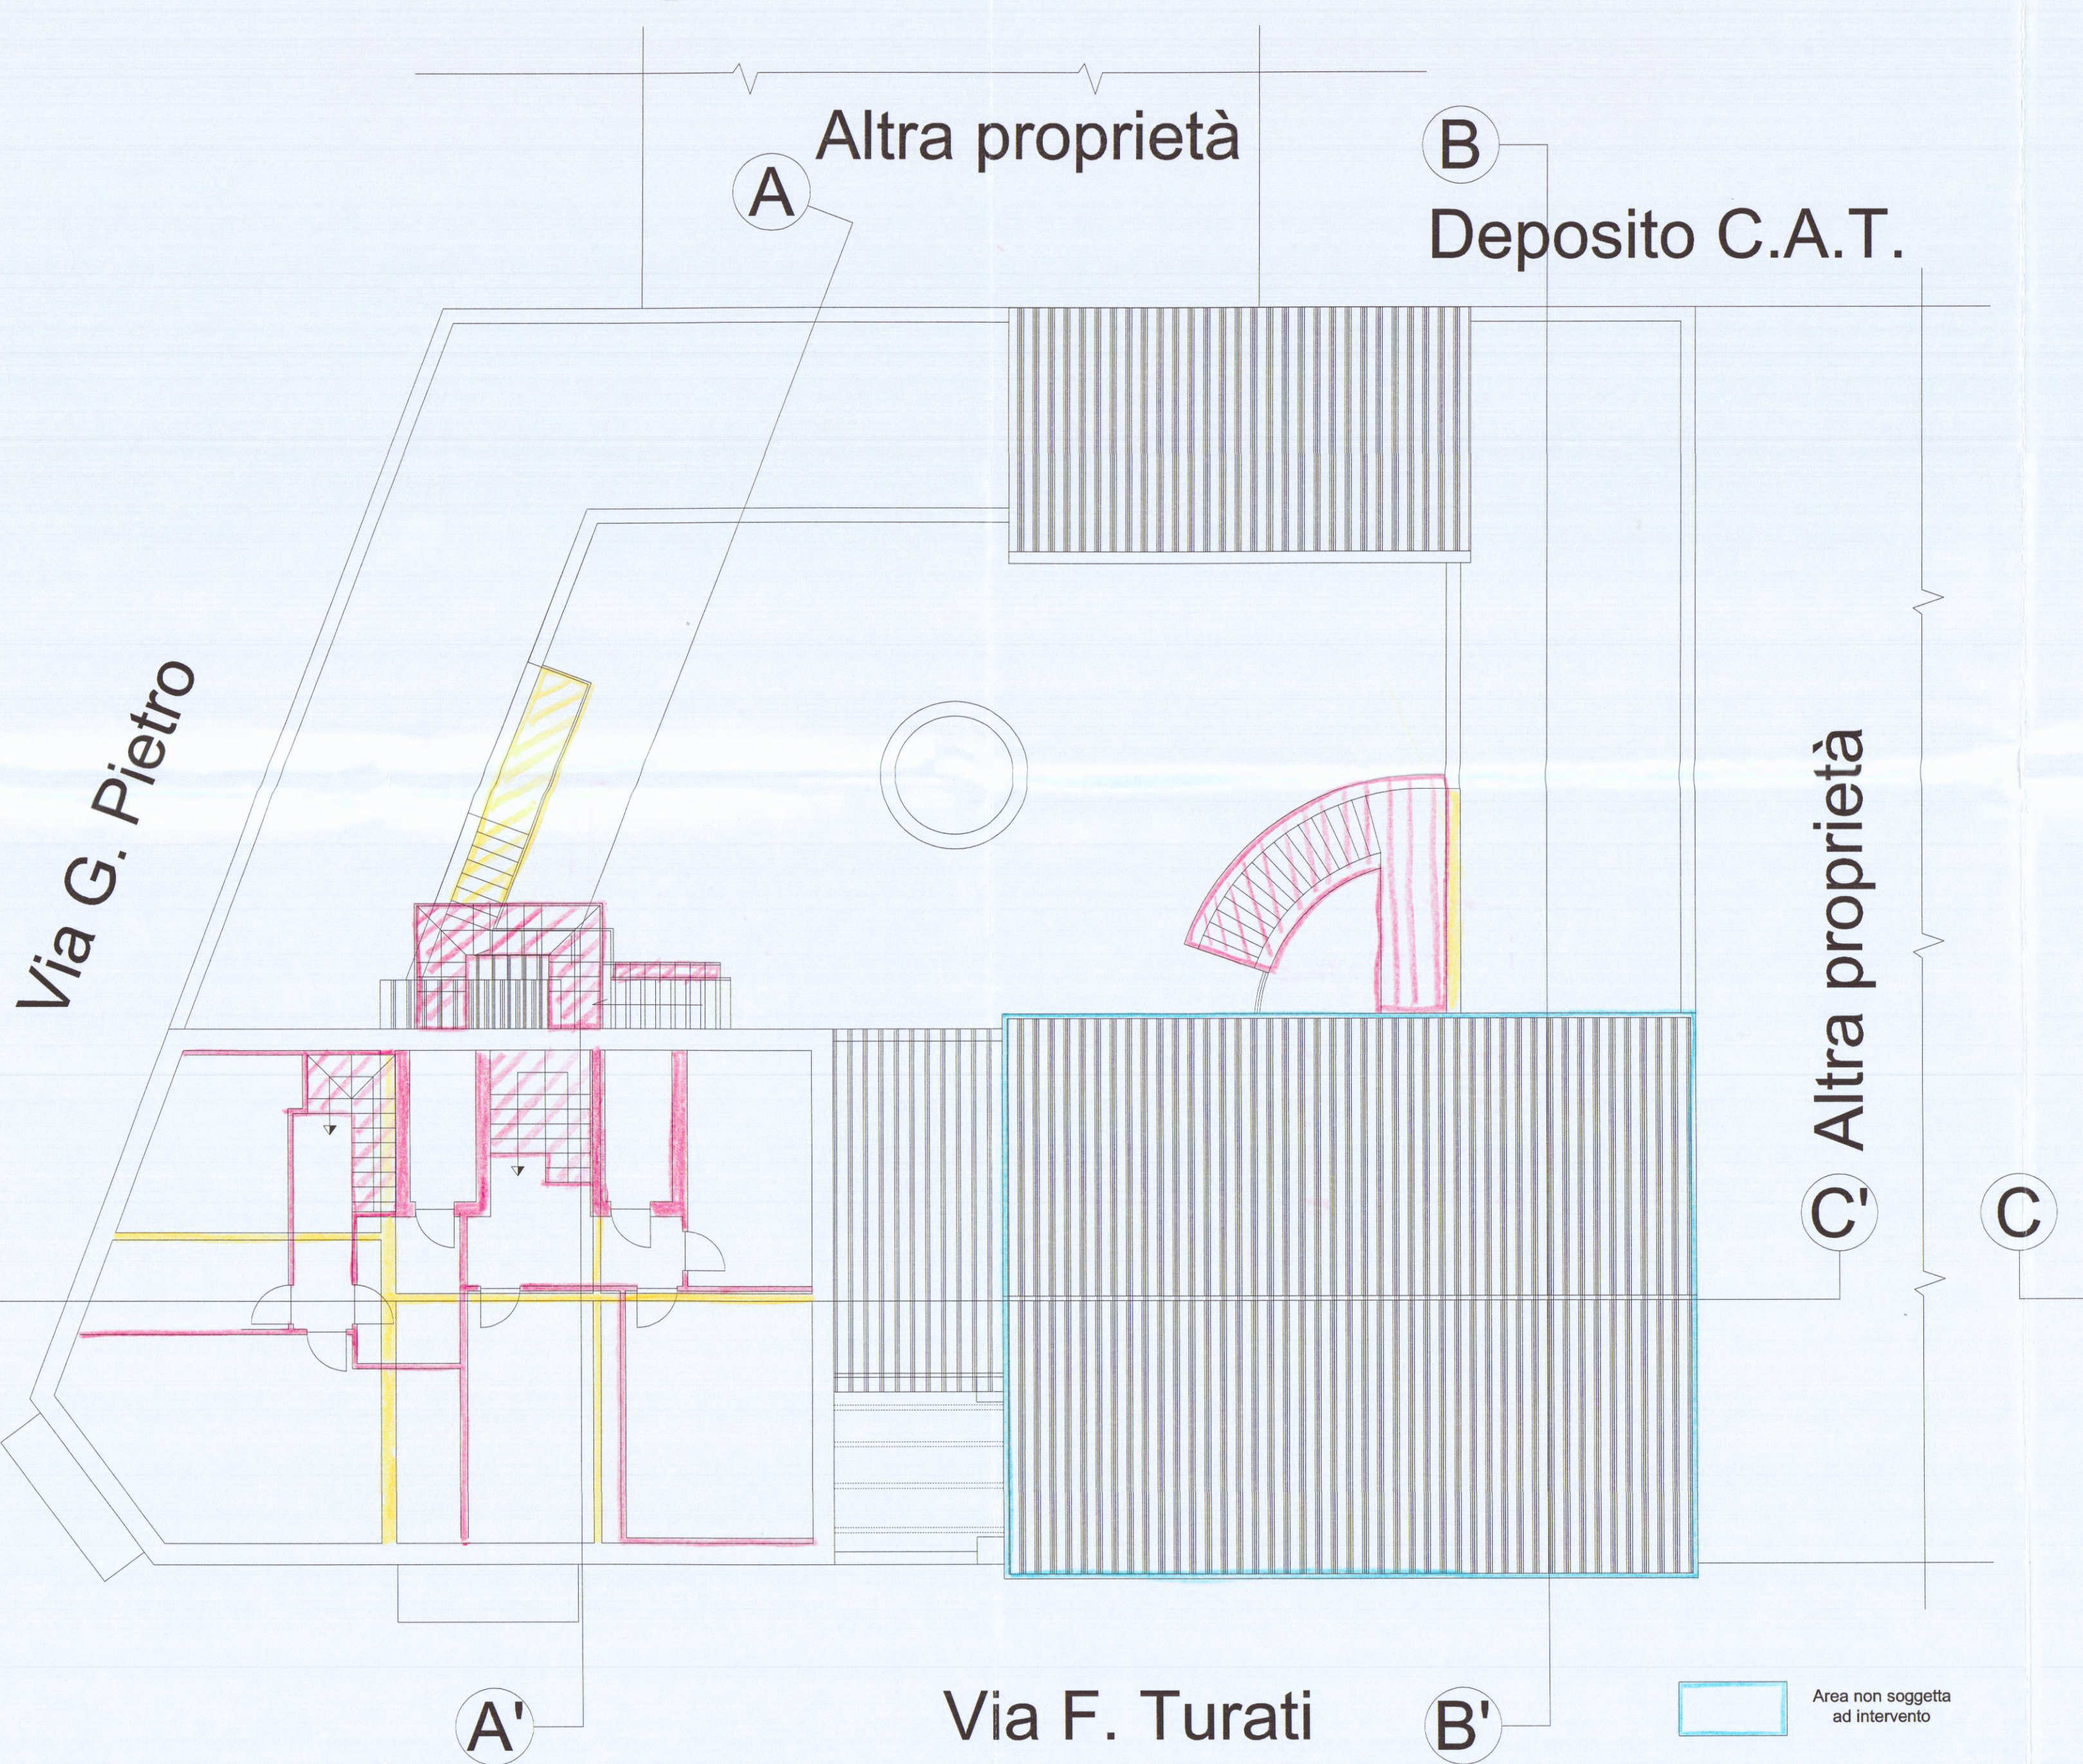

Pianta piano primo scala 1:100

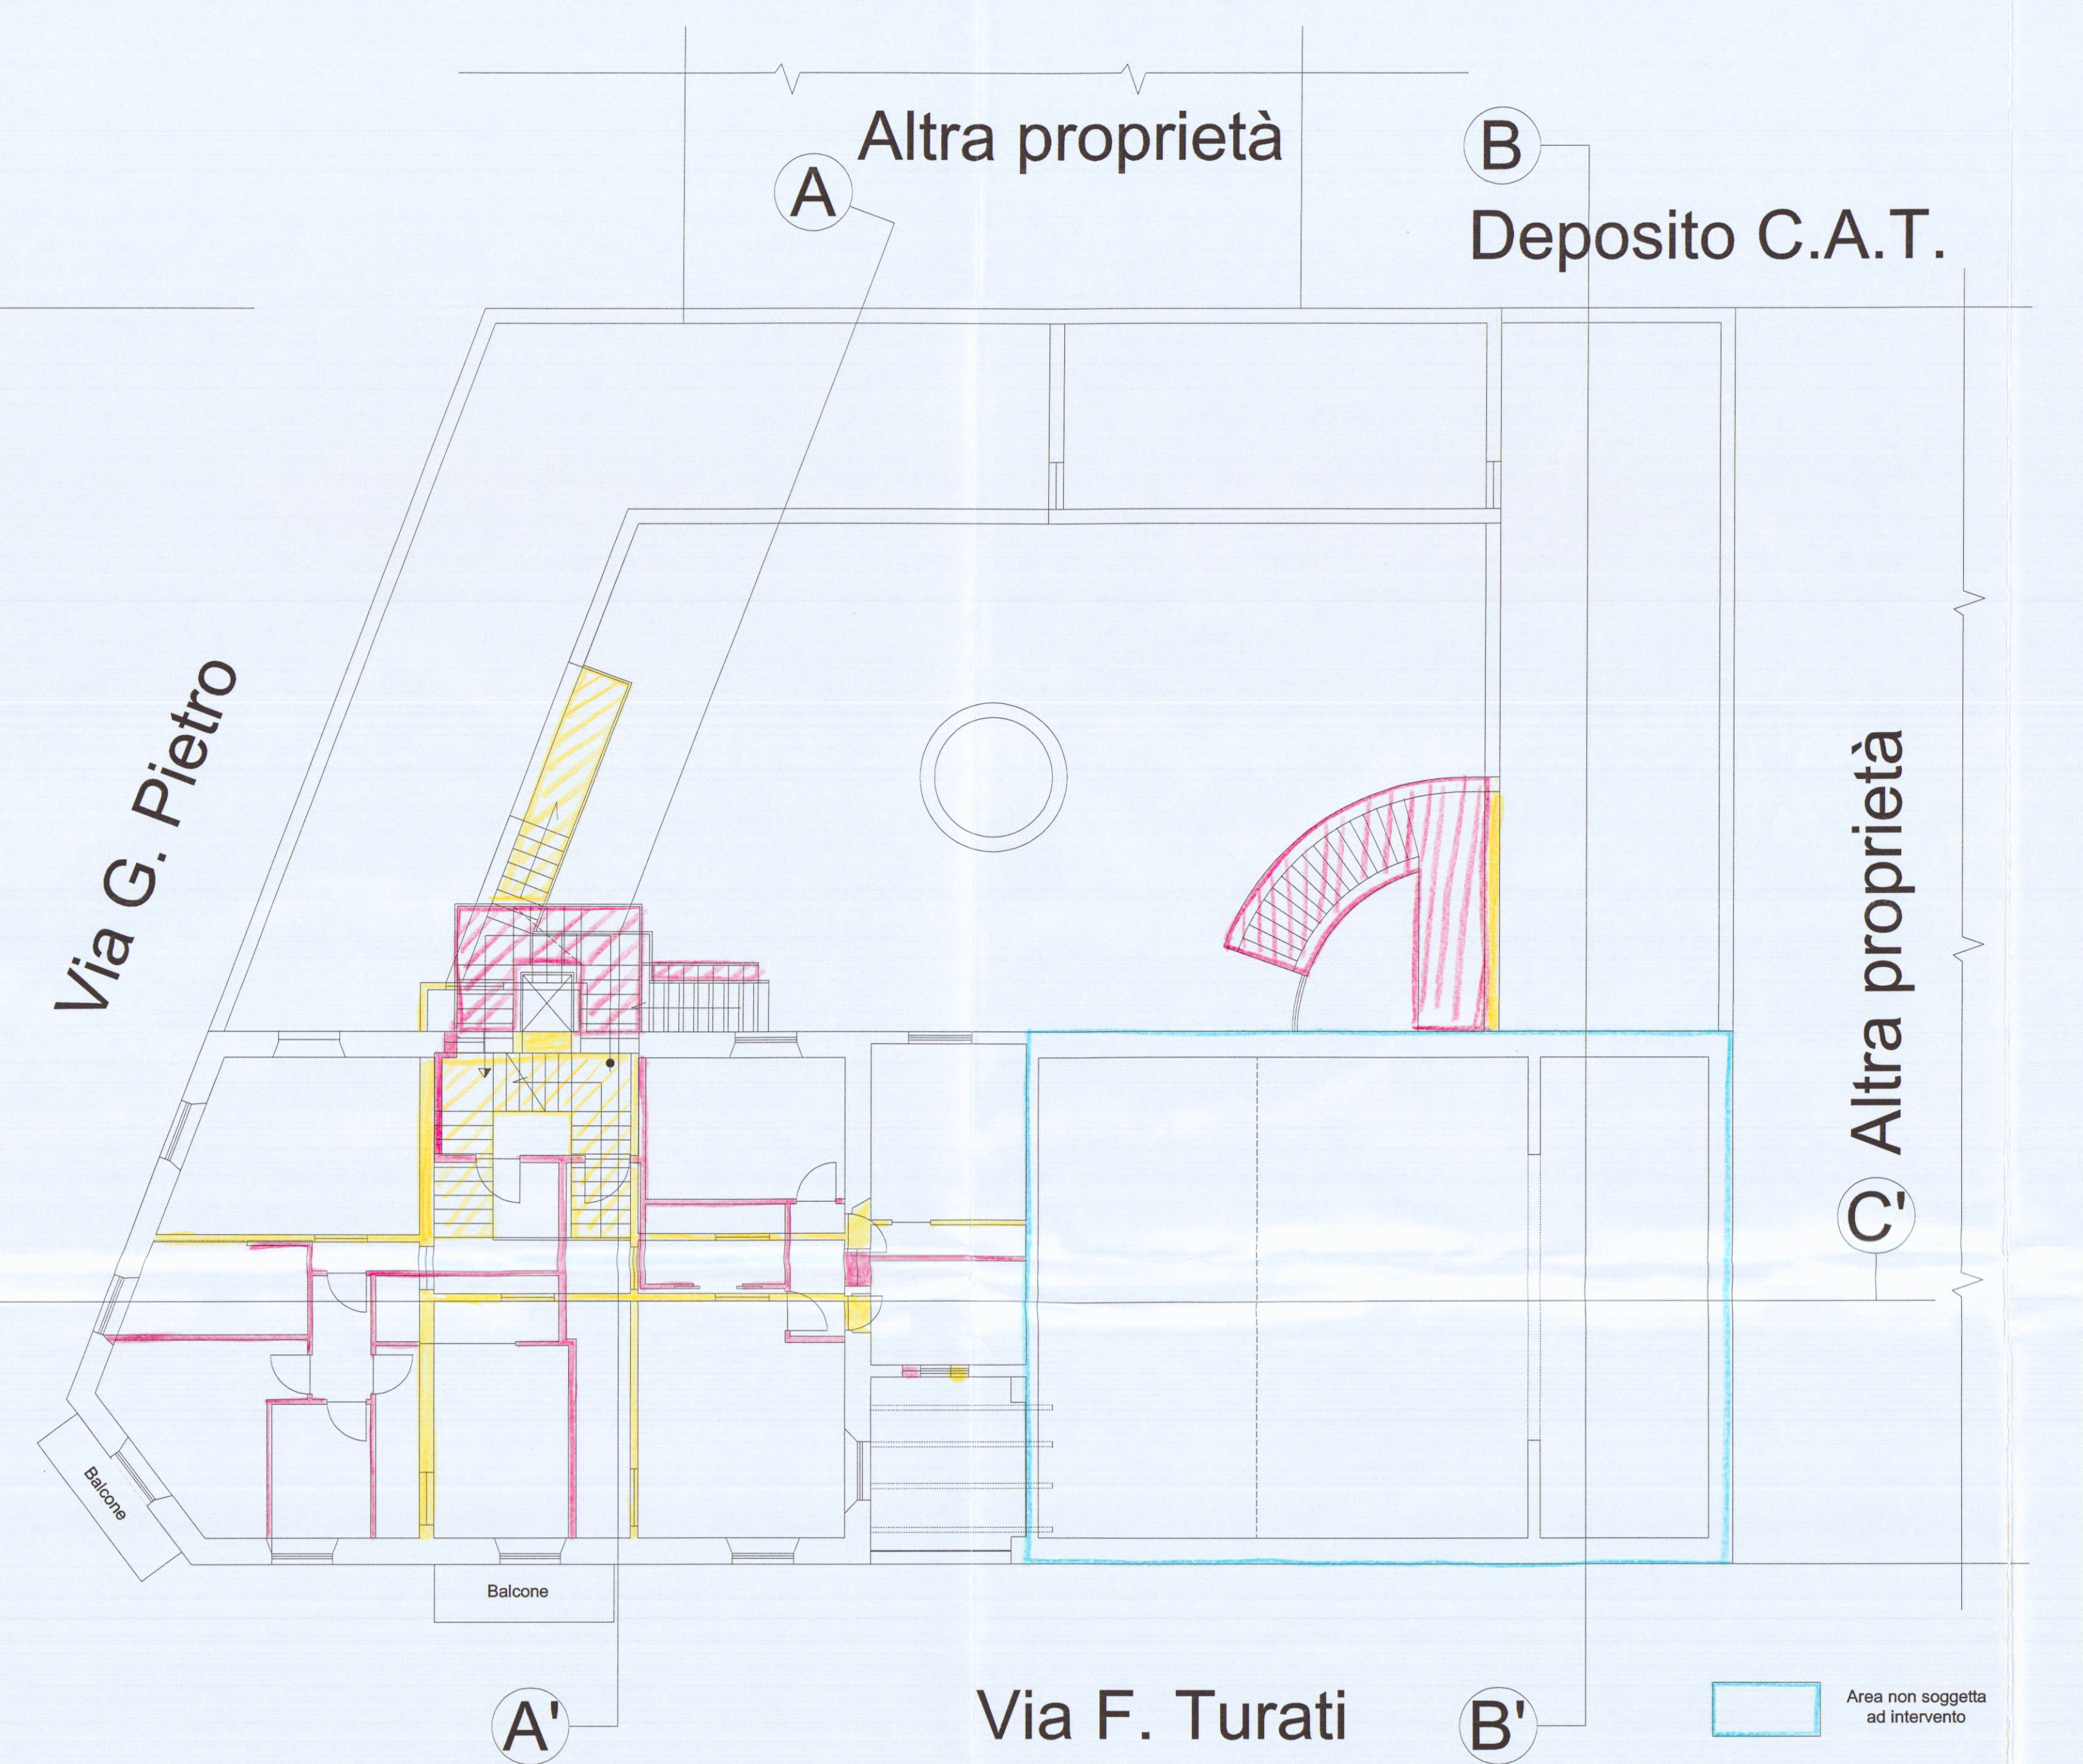

Pianta piano copertura scala 1:100

