

Architetti Associati
Arch. Roberto Martelli
Arch. Gianluca Barbieri
54036 MARINA DI CARRARA Via Venezia 1 bis Tel. 0585
780502 fax 0585 652667


OGGETTO:	Progetto in sanatoria di muro a chiusura di parcheggio di cui alla concessione 132/97		
COMMITTENTE:	Nuova Monteverde s.r.l.		
UBICAZIONE:	Via Pascoli, Loc. Marasio		
DOCUMENTI:	Piano e prospetto		
SCALA:	DATA:	ESTRIM/CAT/STAG:	TAVOLA:
1:200	13-10-98	Fg. 7 Mapp. 729	2

4 NOV 1998




COMUNE DI CARRARA
03 NOV 1998

Lella

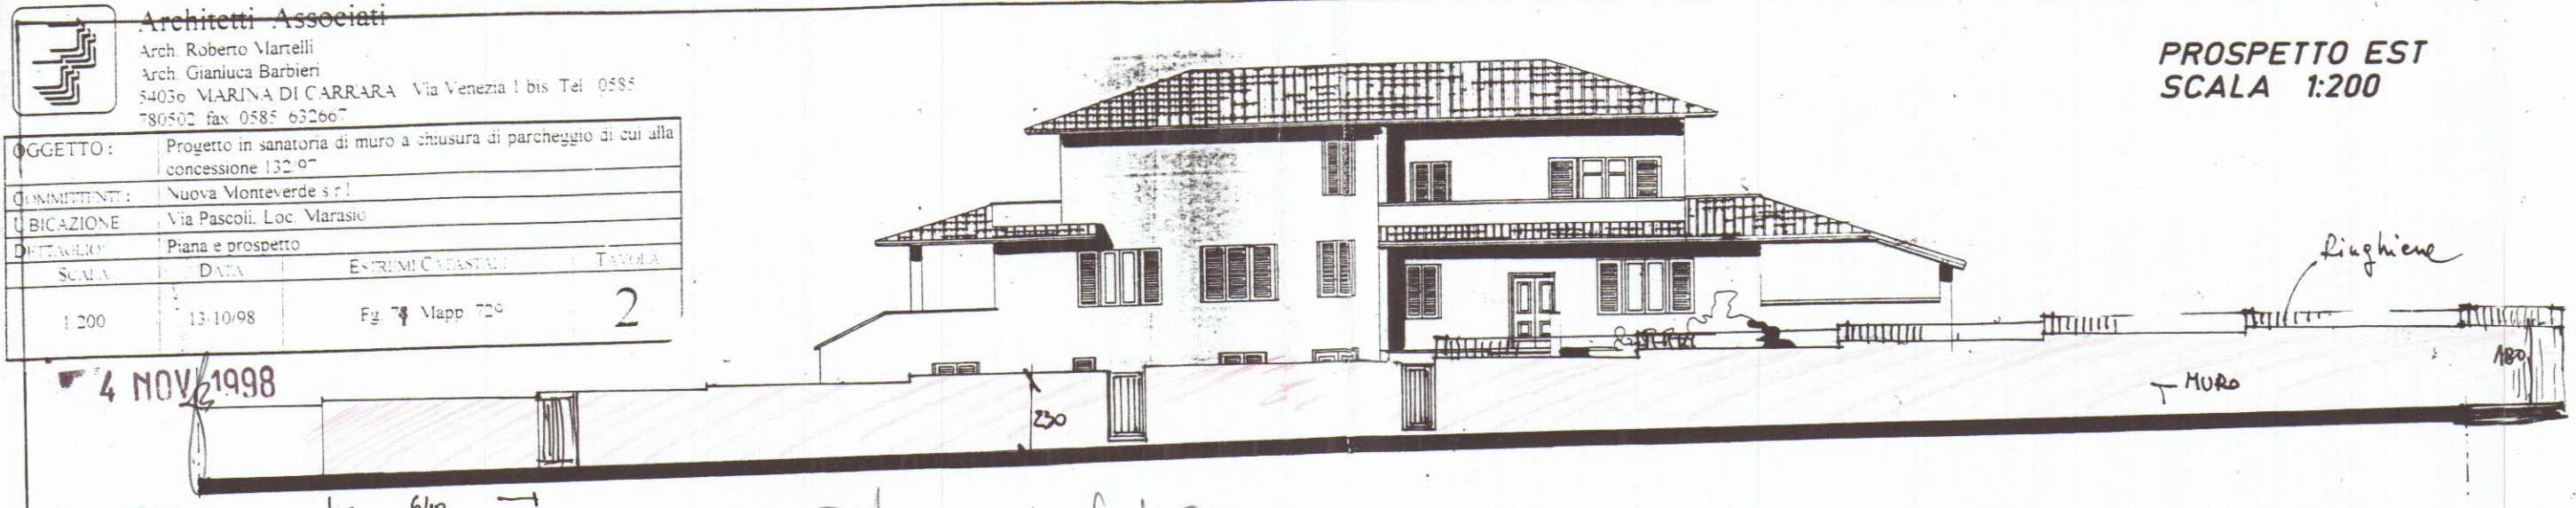

PROSPETTO EST
SCALA 1:200

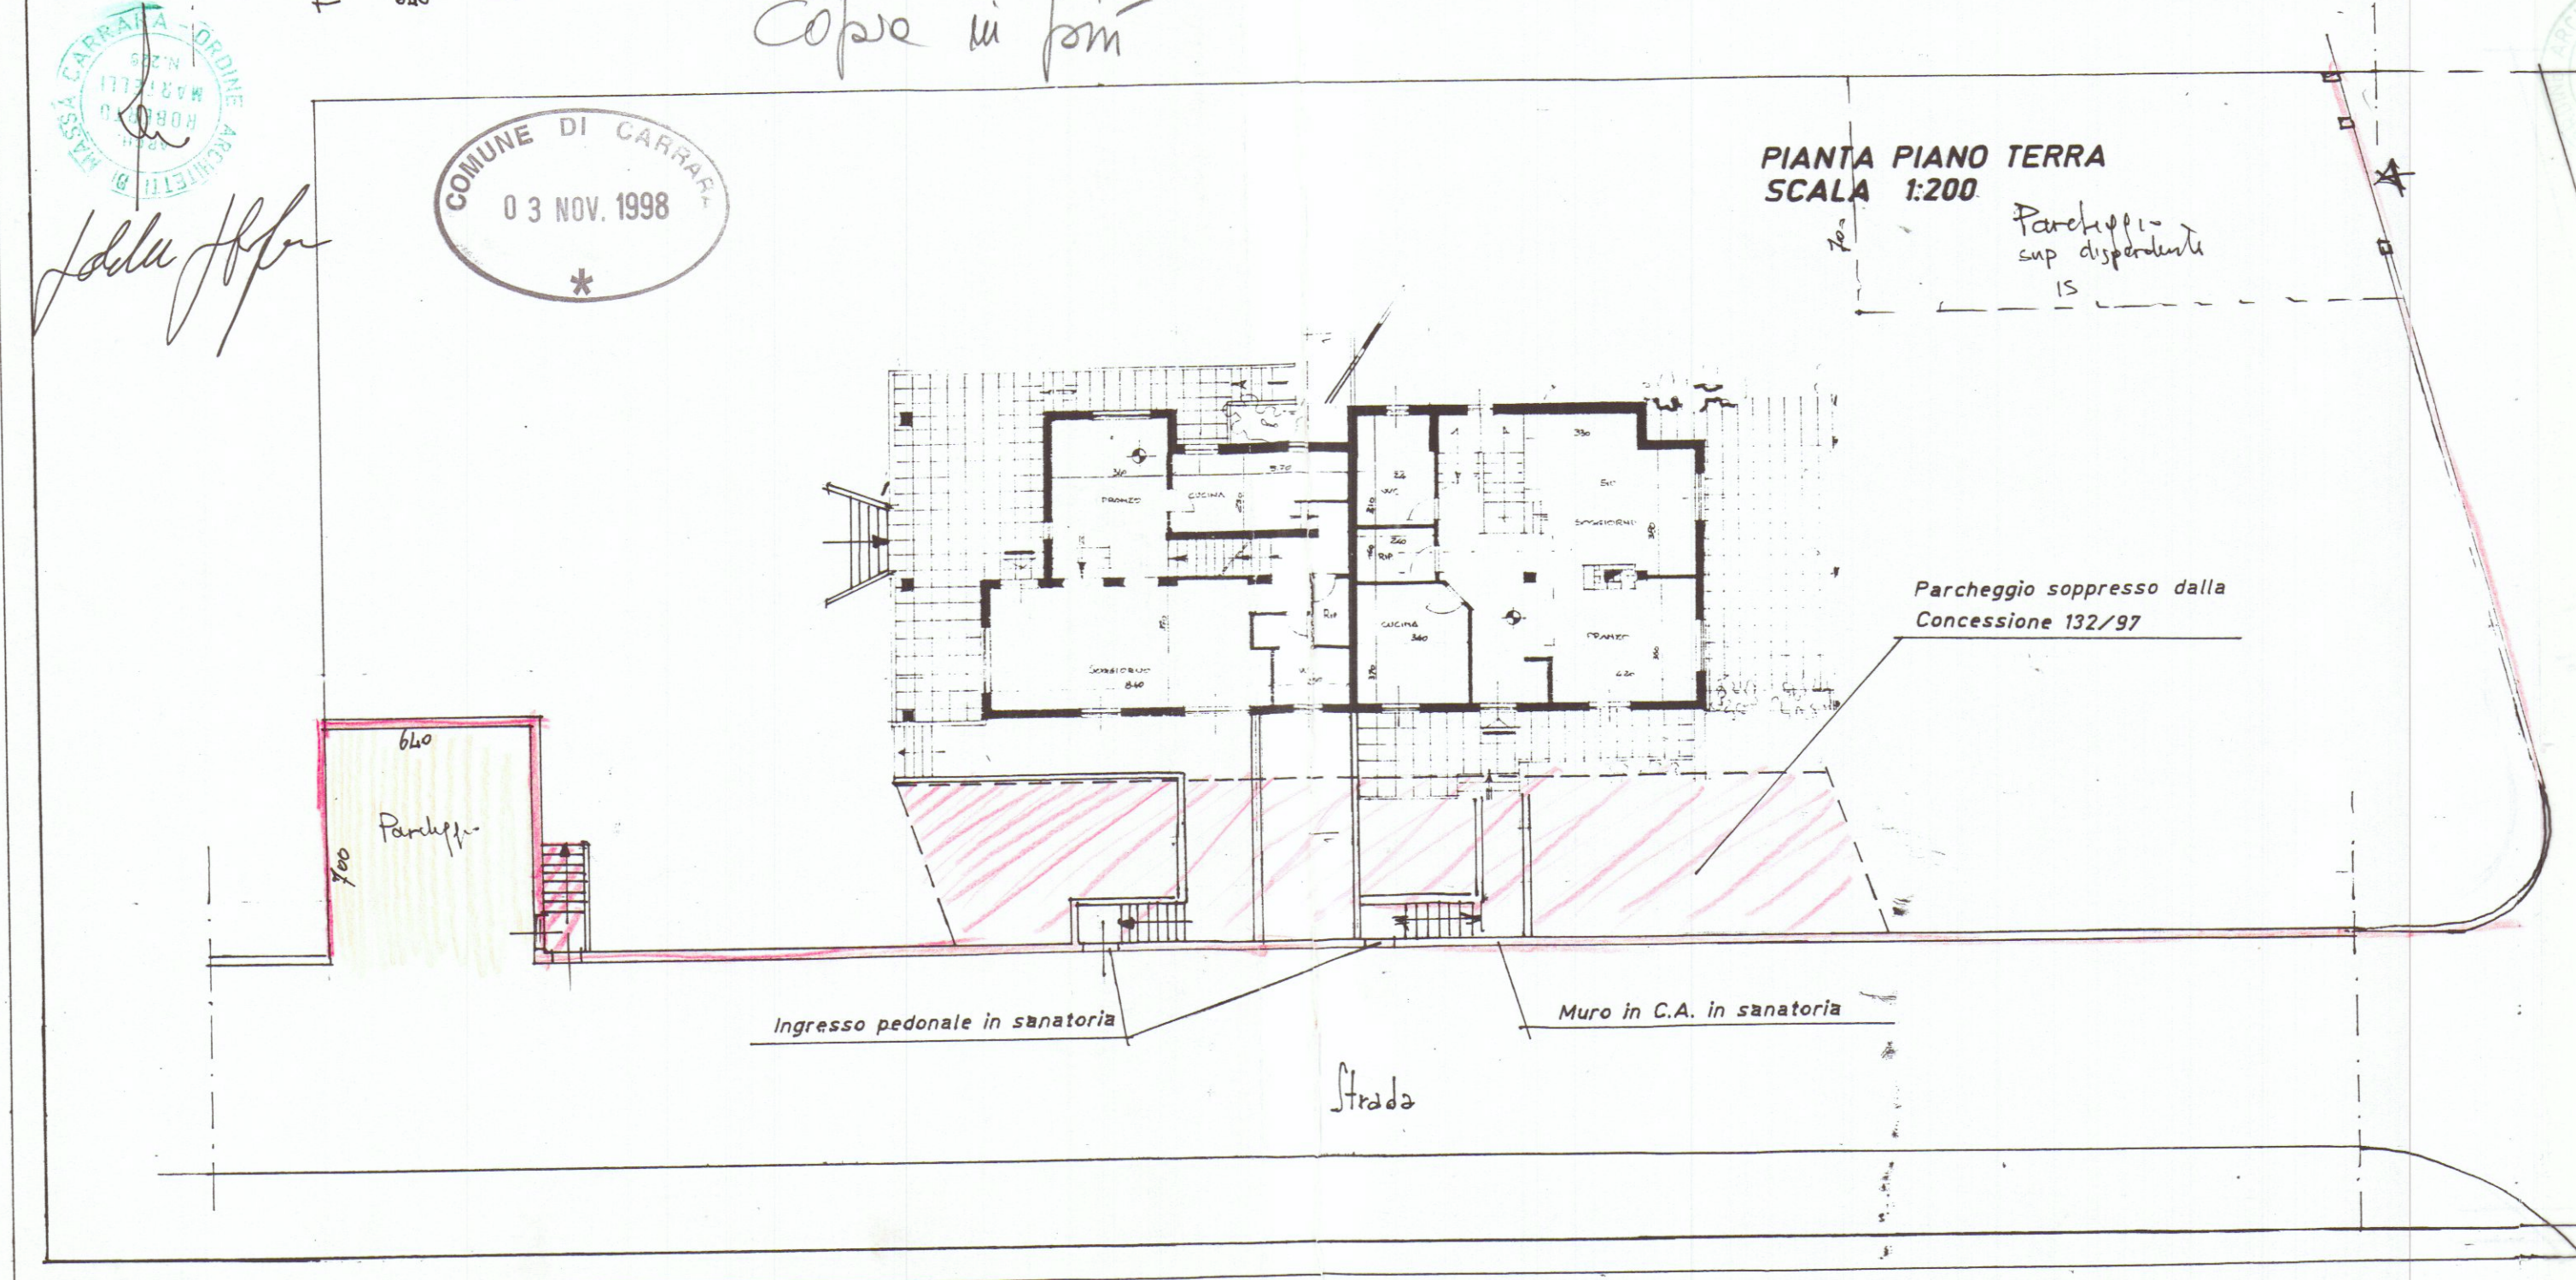

PIANTA PIANO TERRA
SCALA 1:200

