


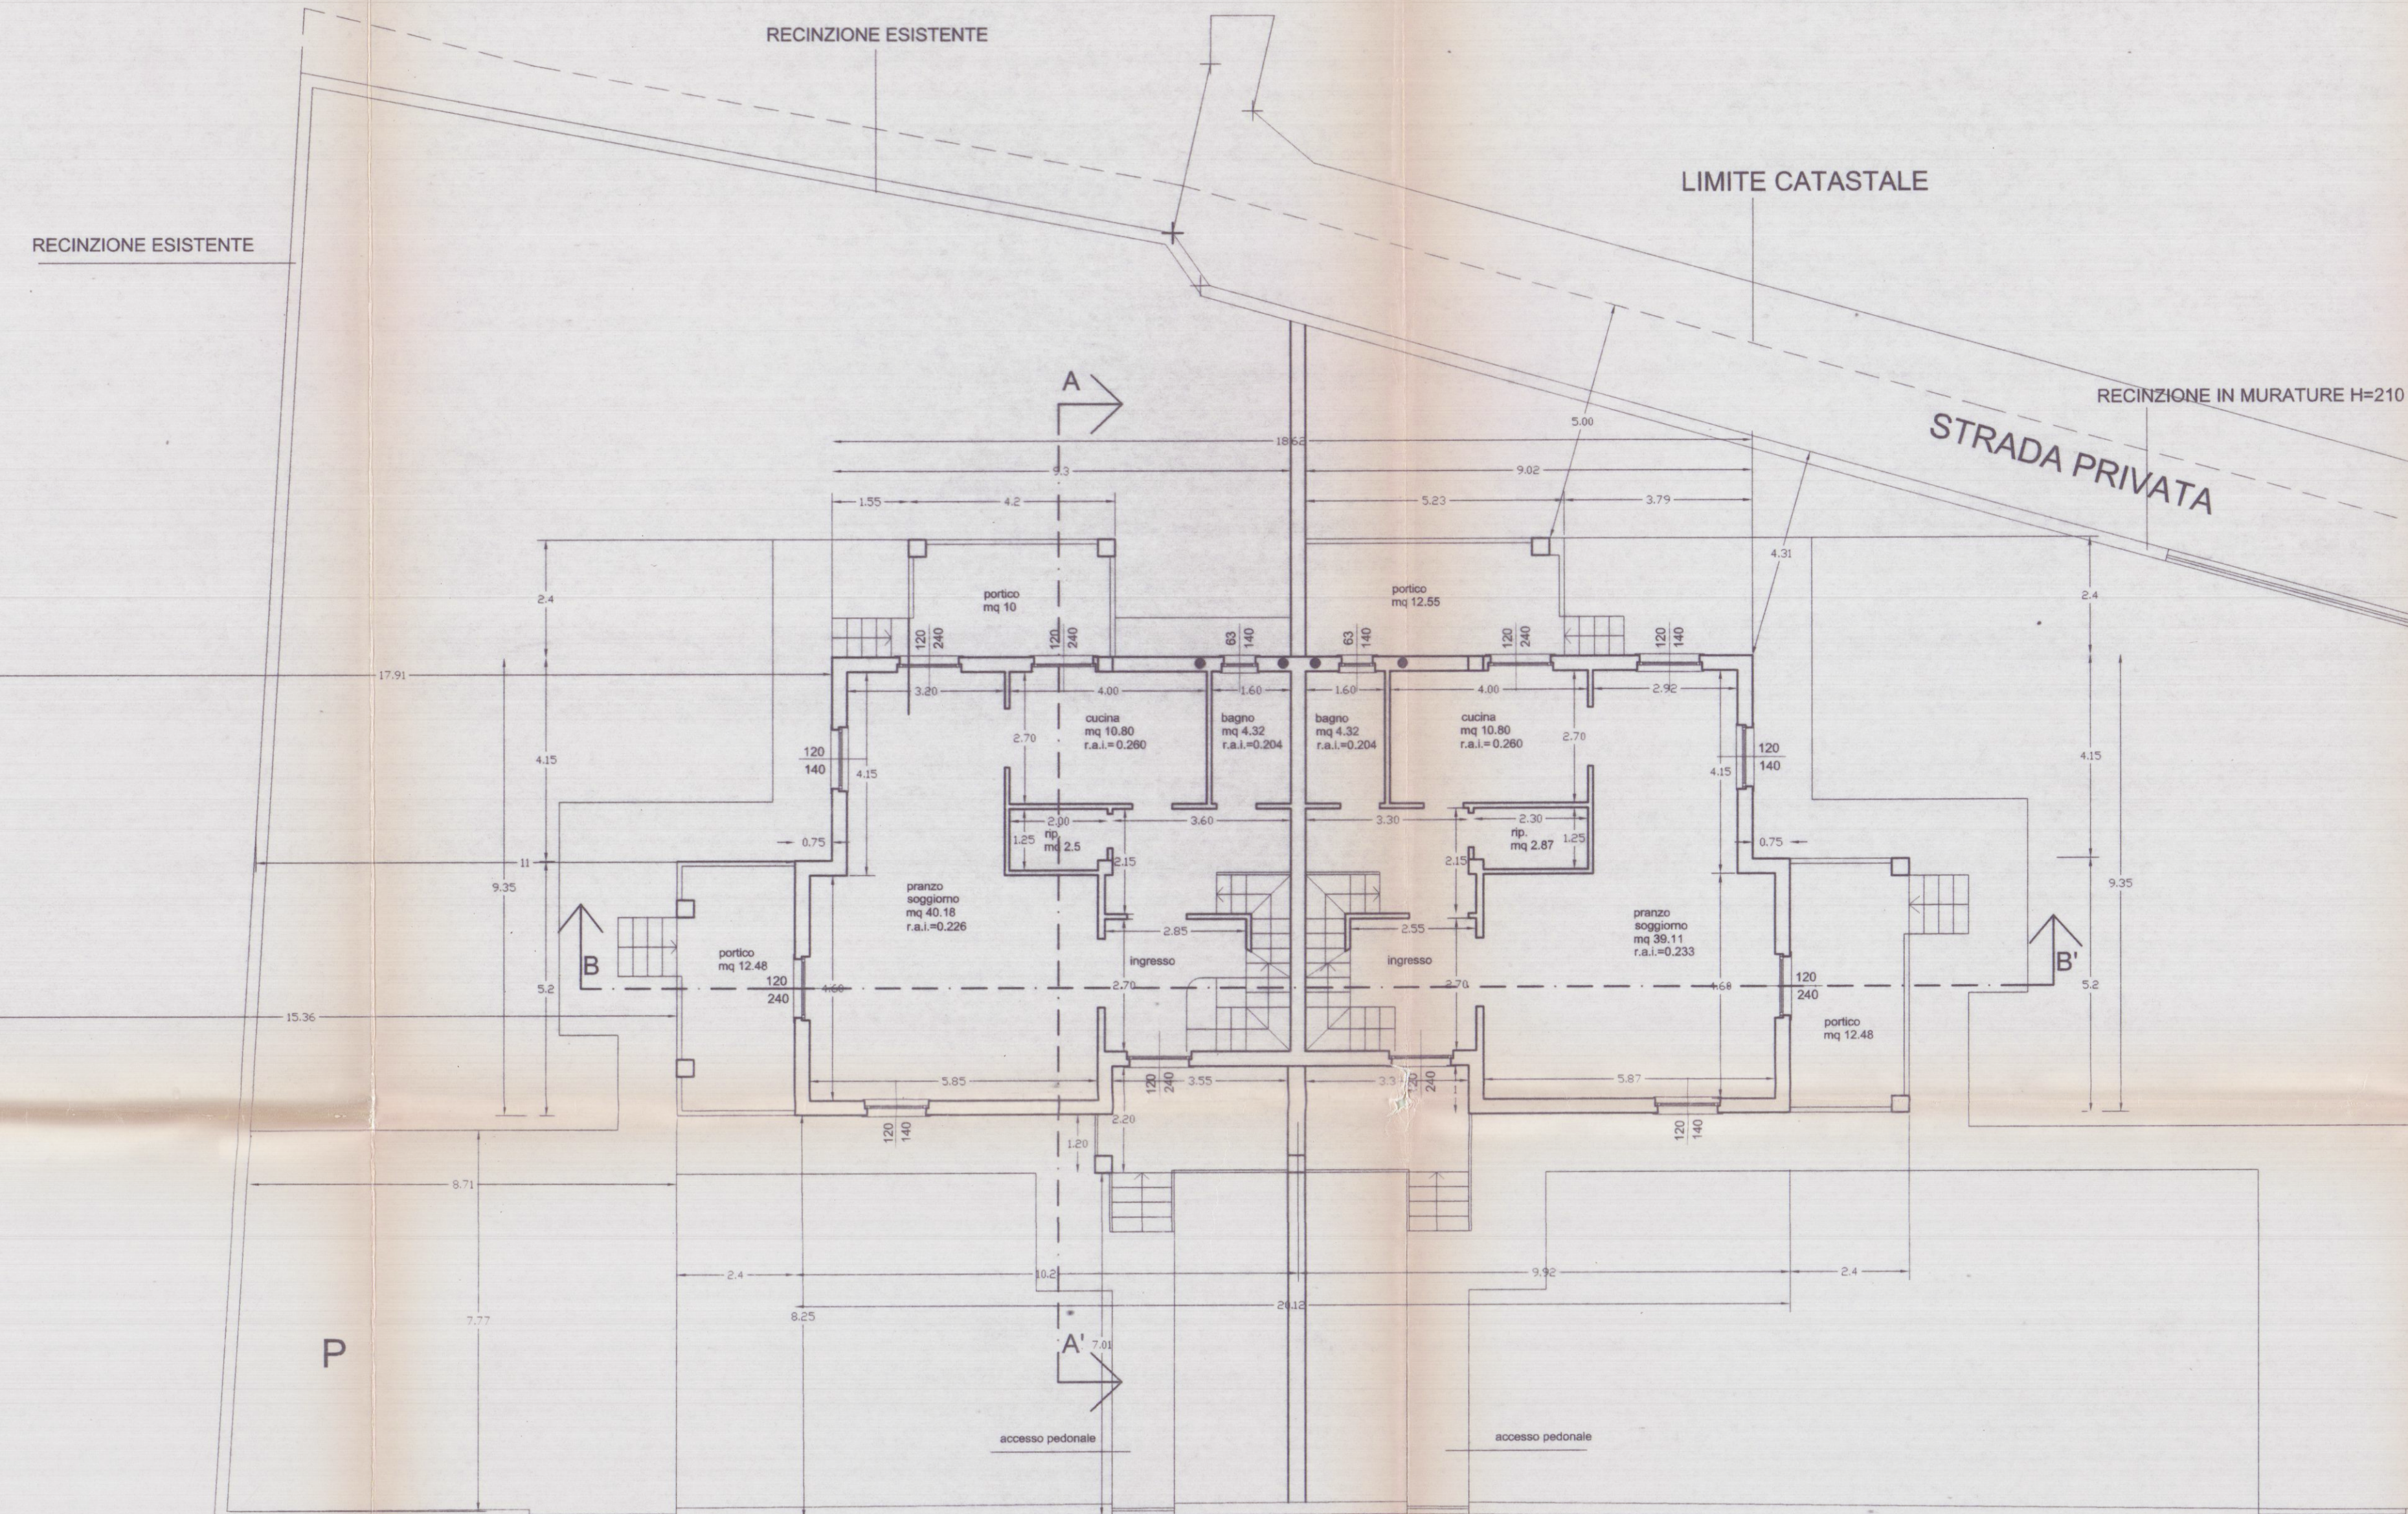


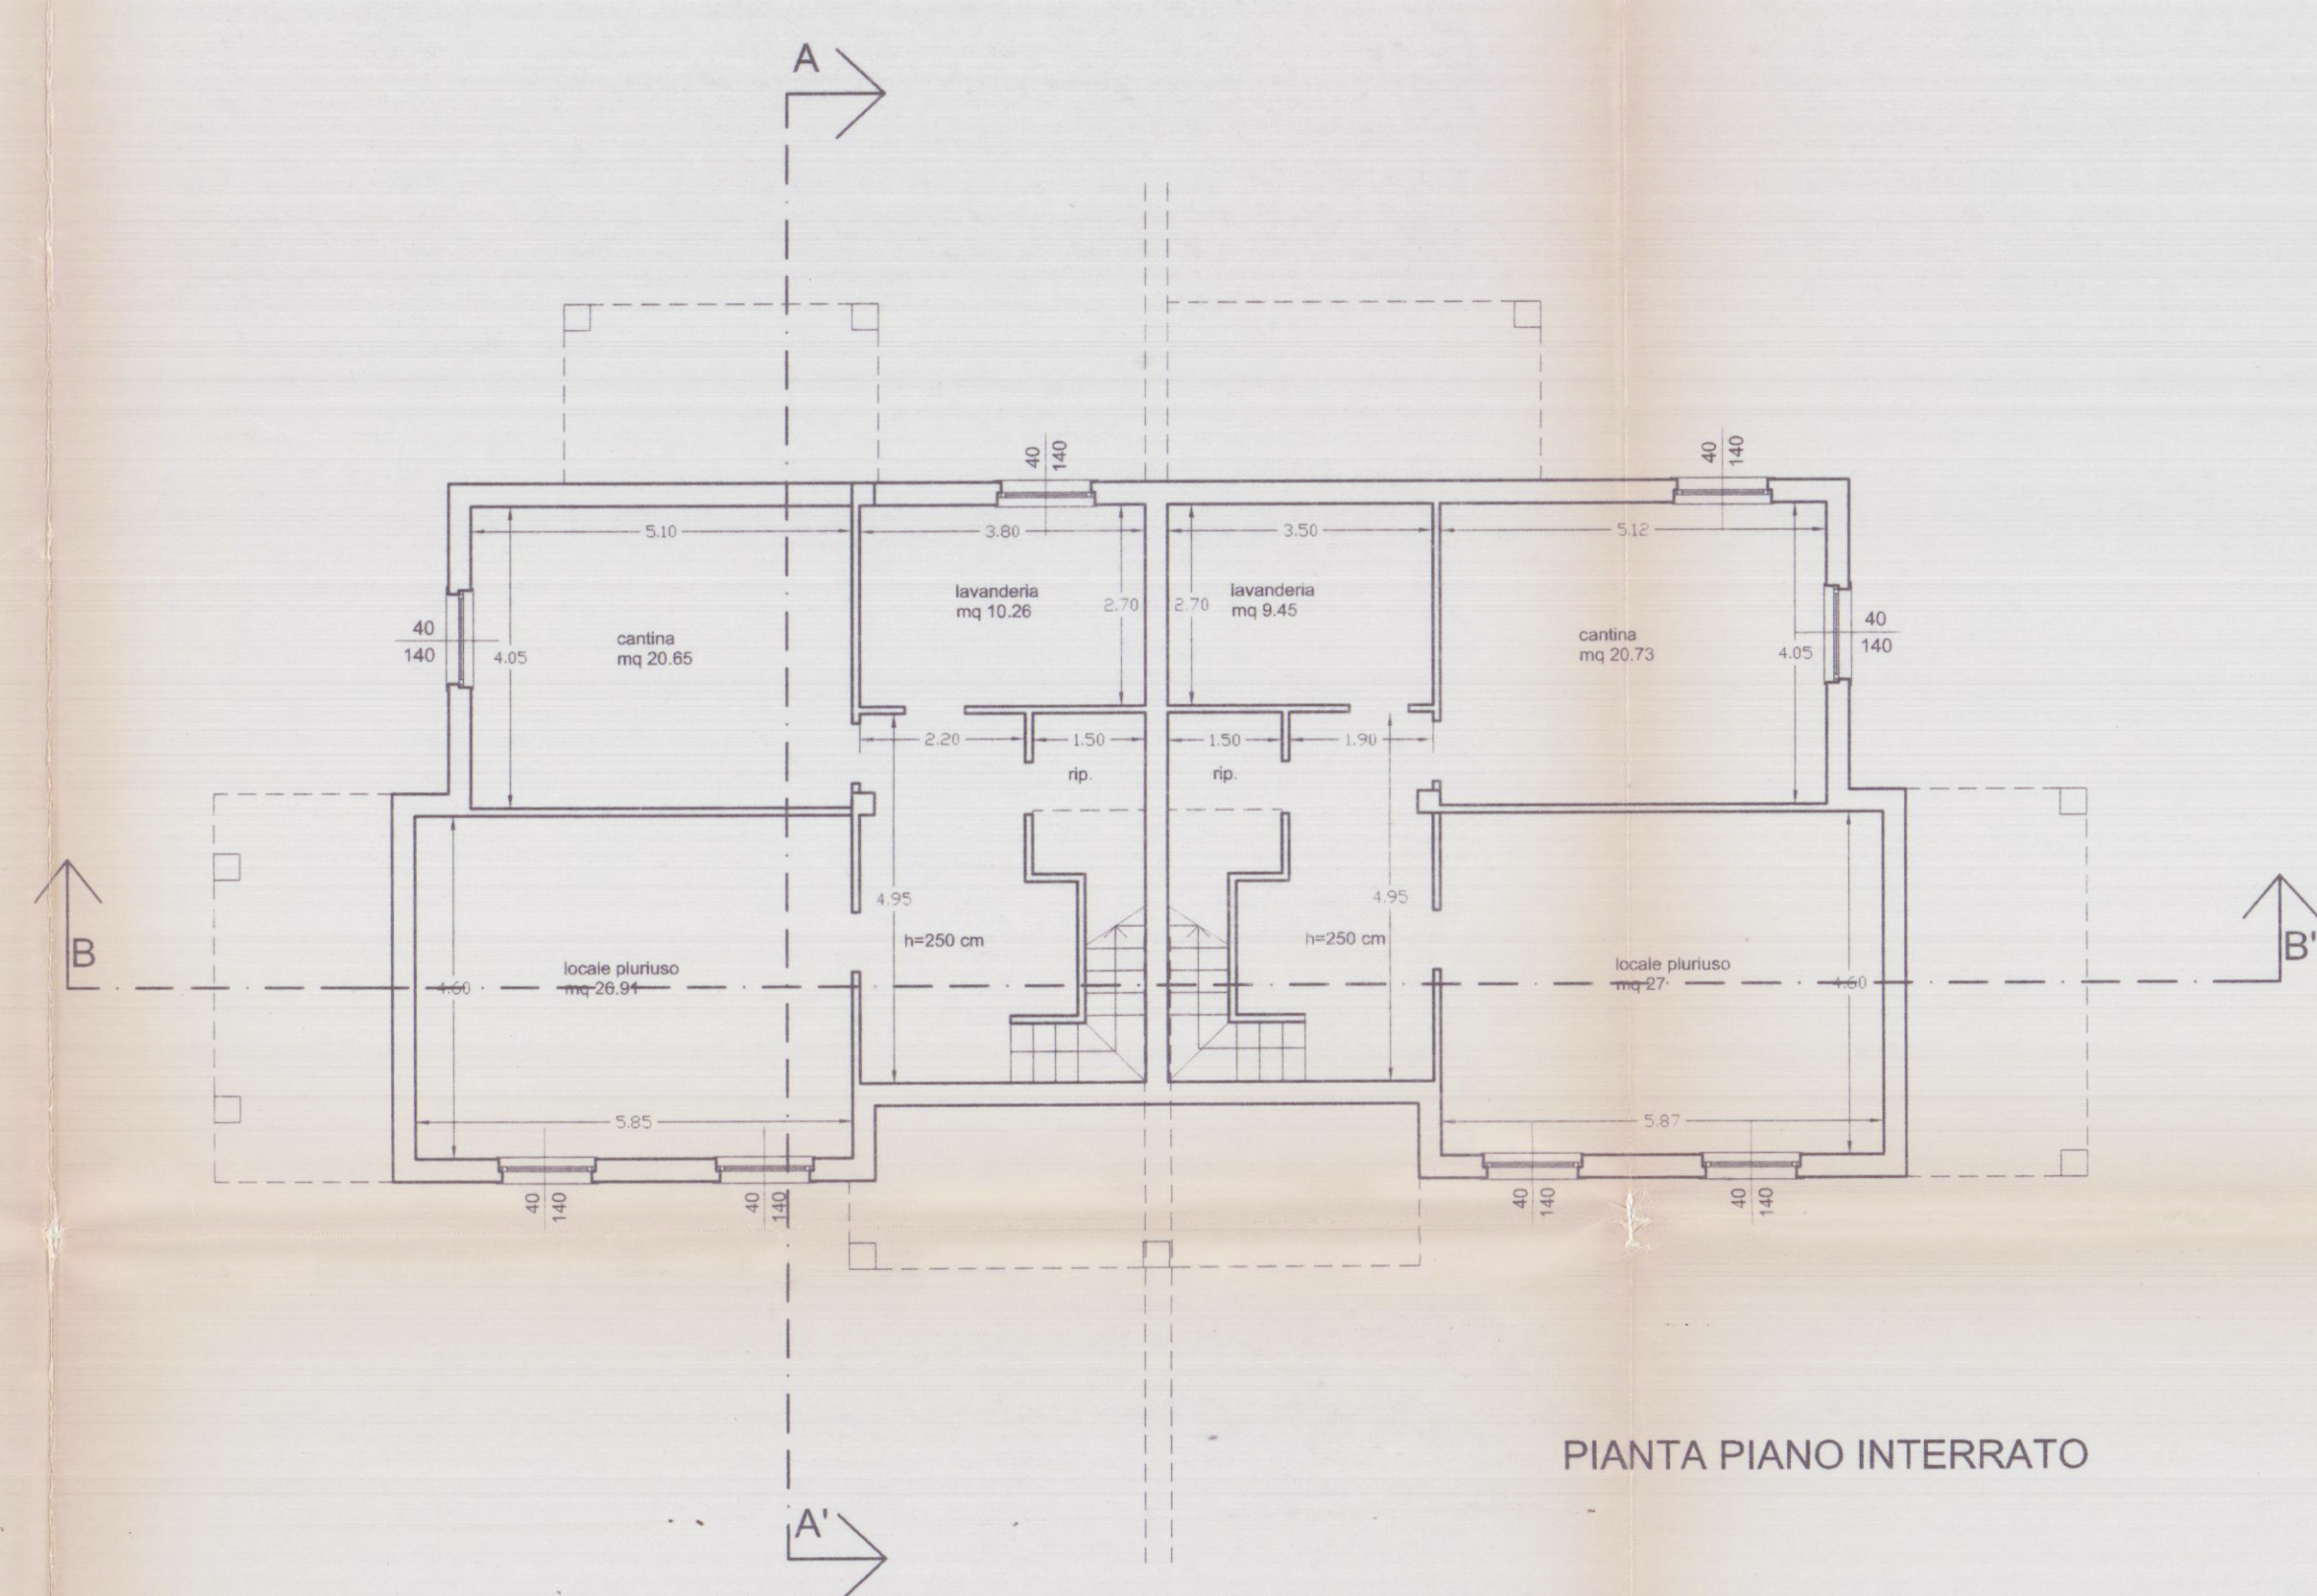


PIANTA PIANO RIALZATO

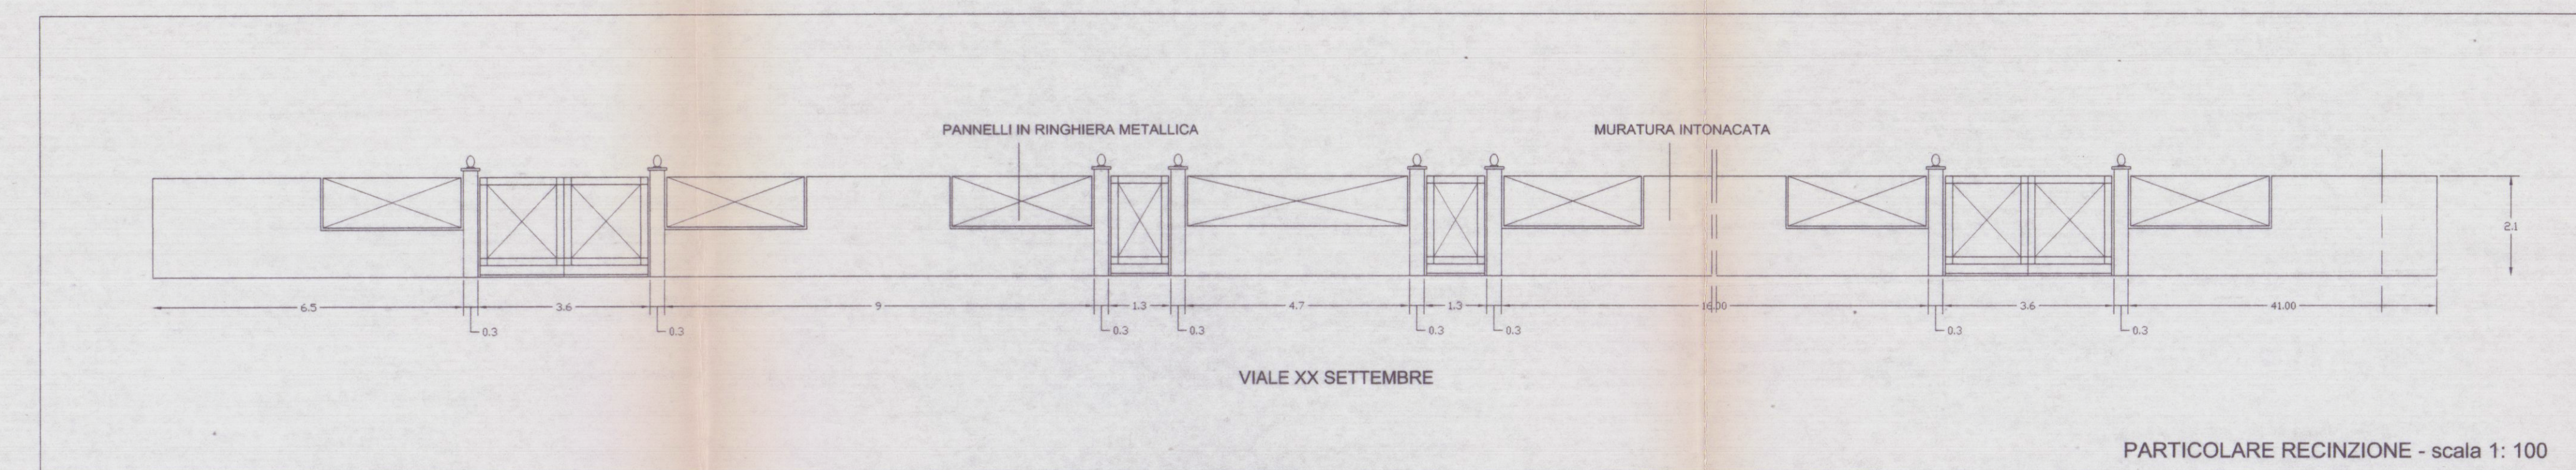


PIANTA PIANO INTERRATO

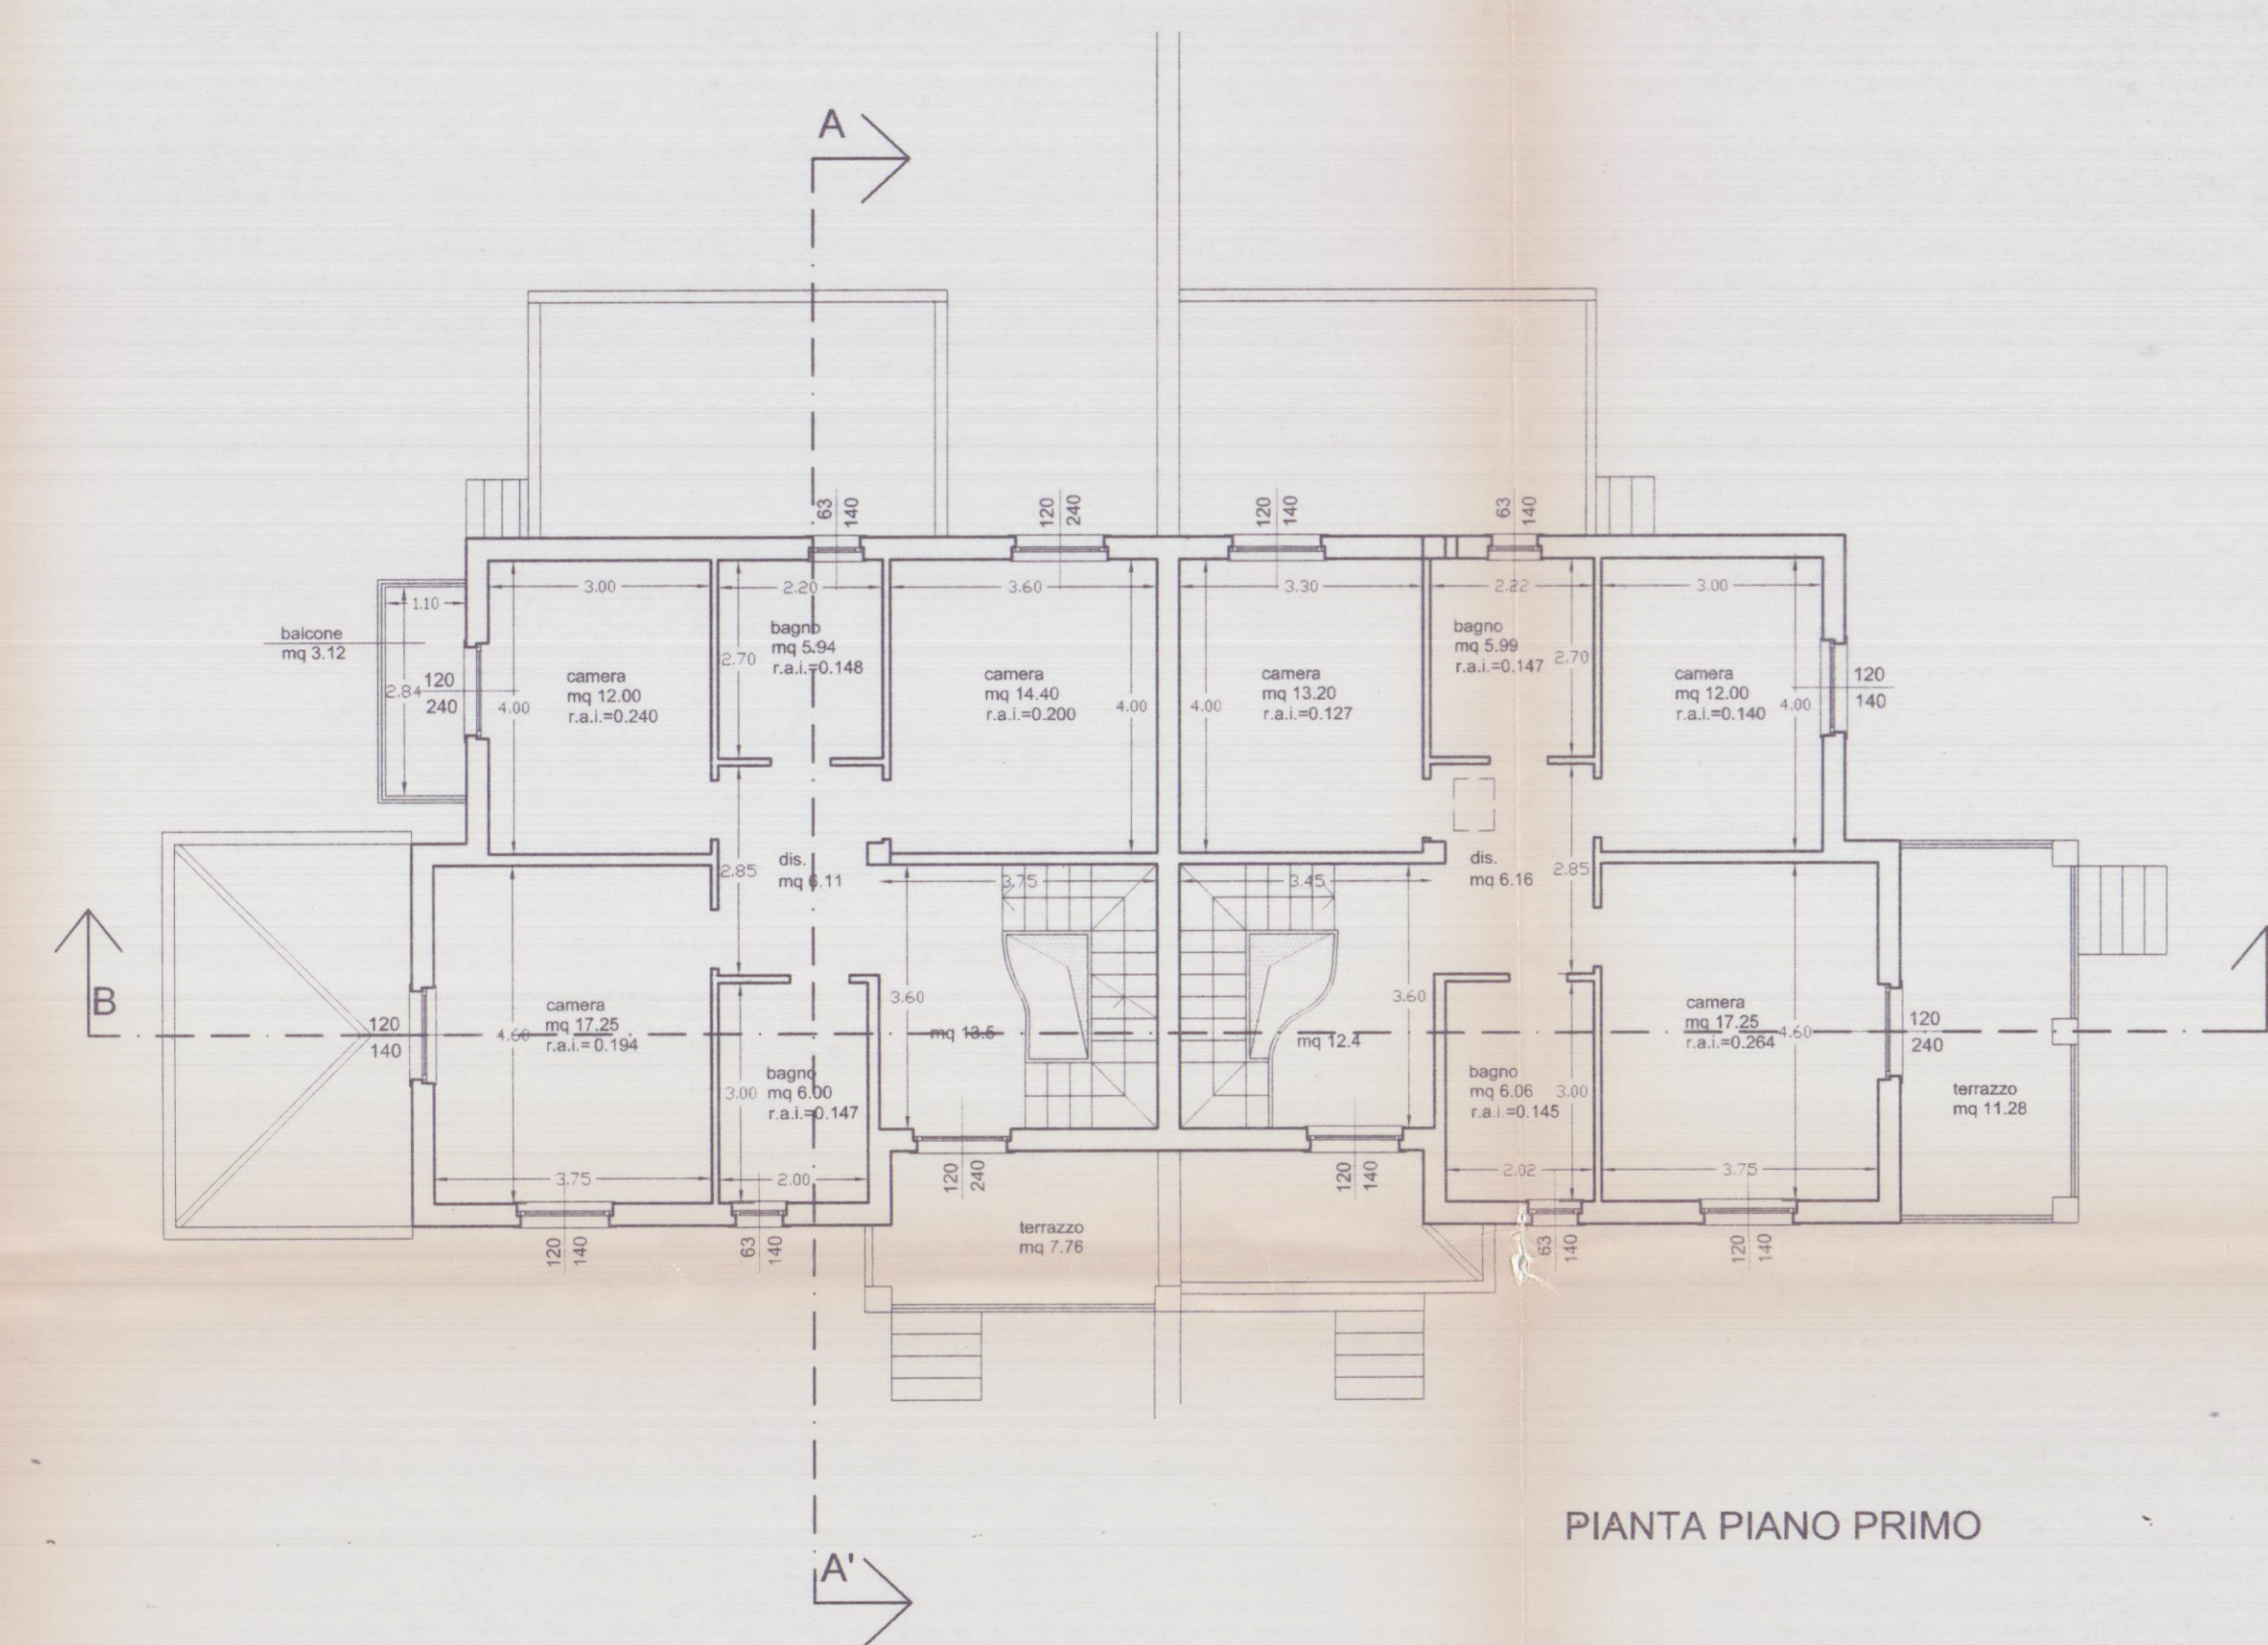

PIANTA PIANO PRIMO

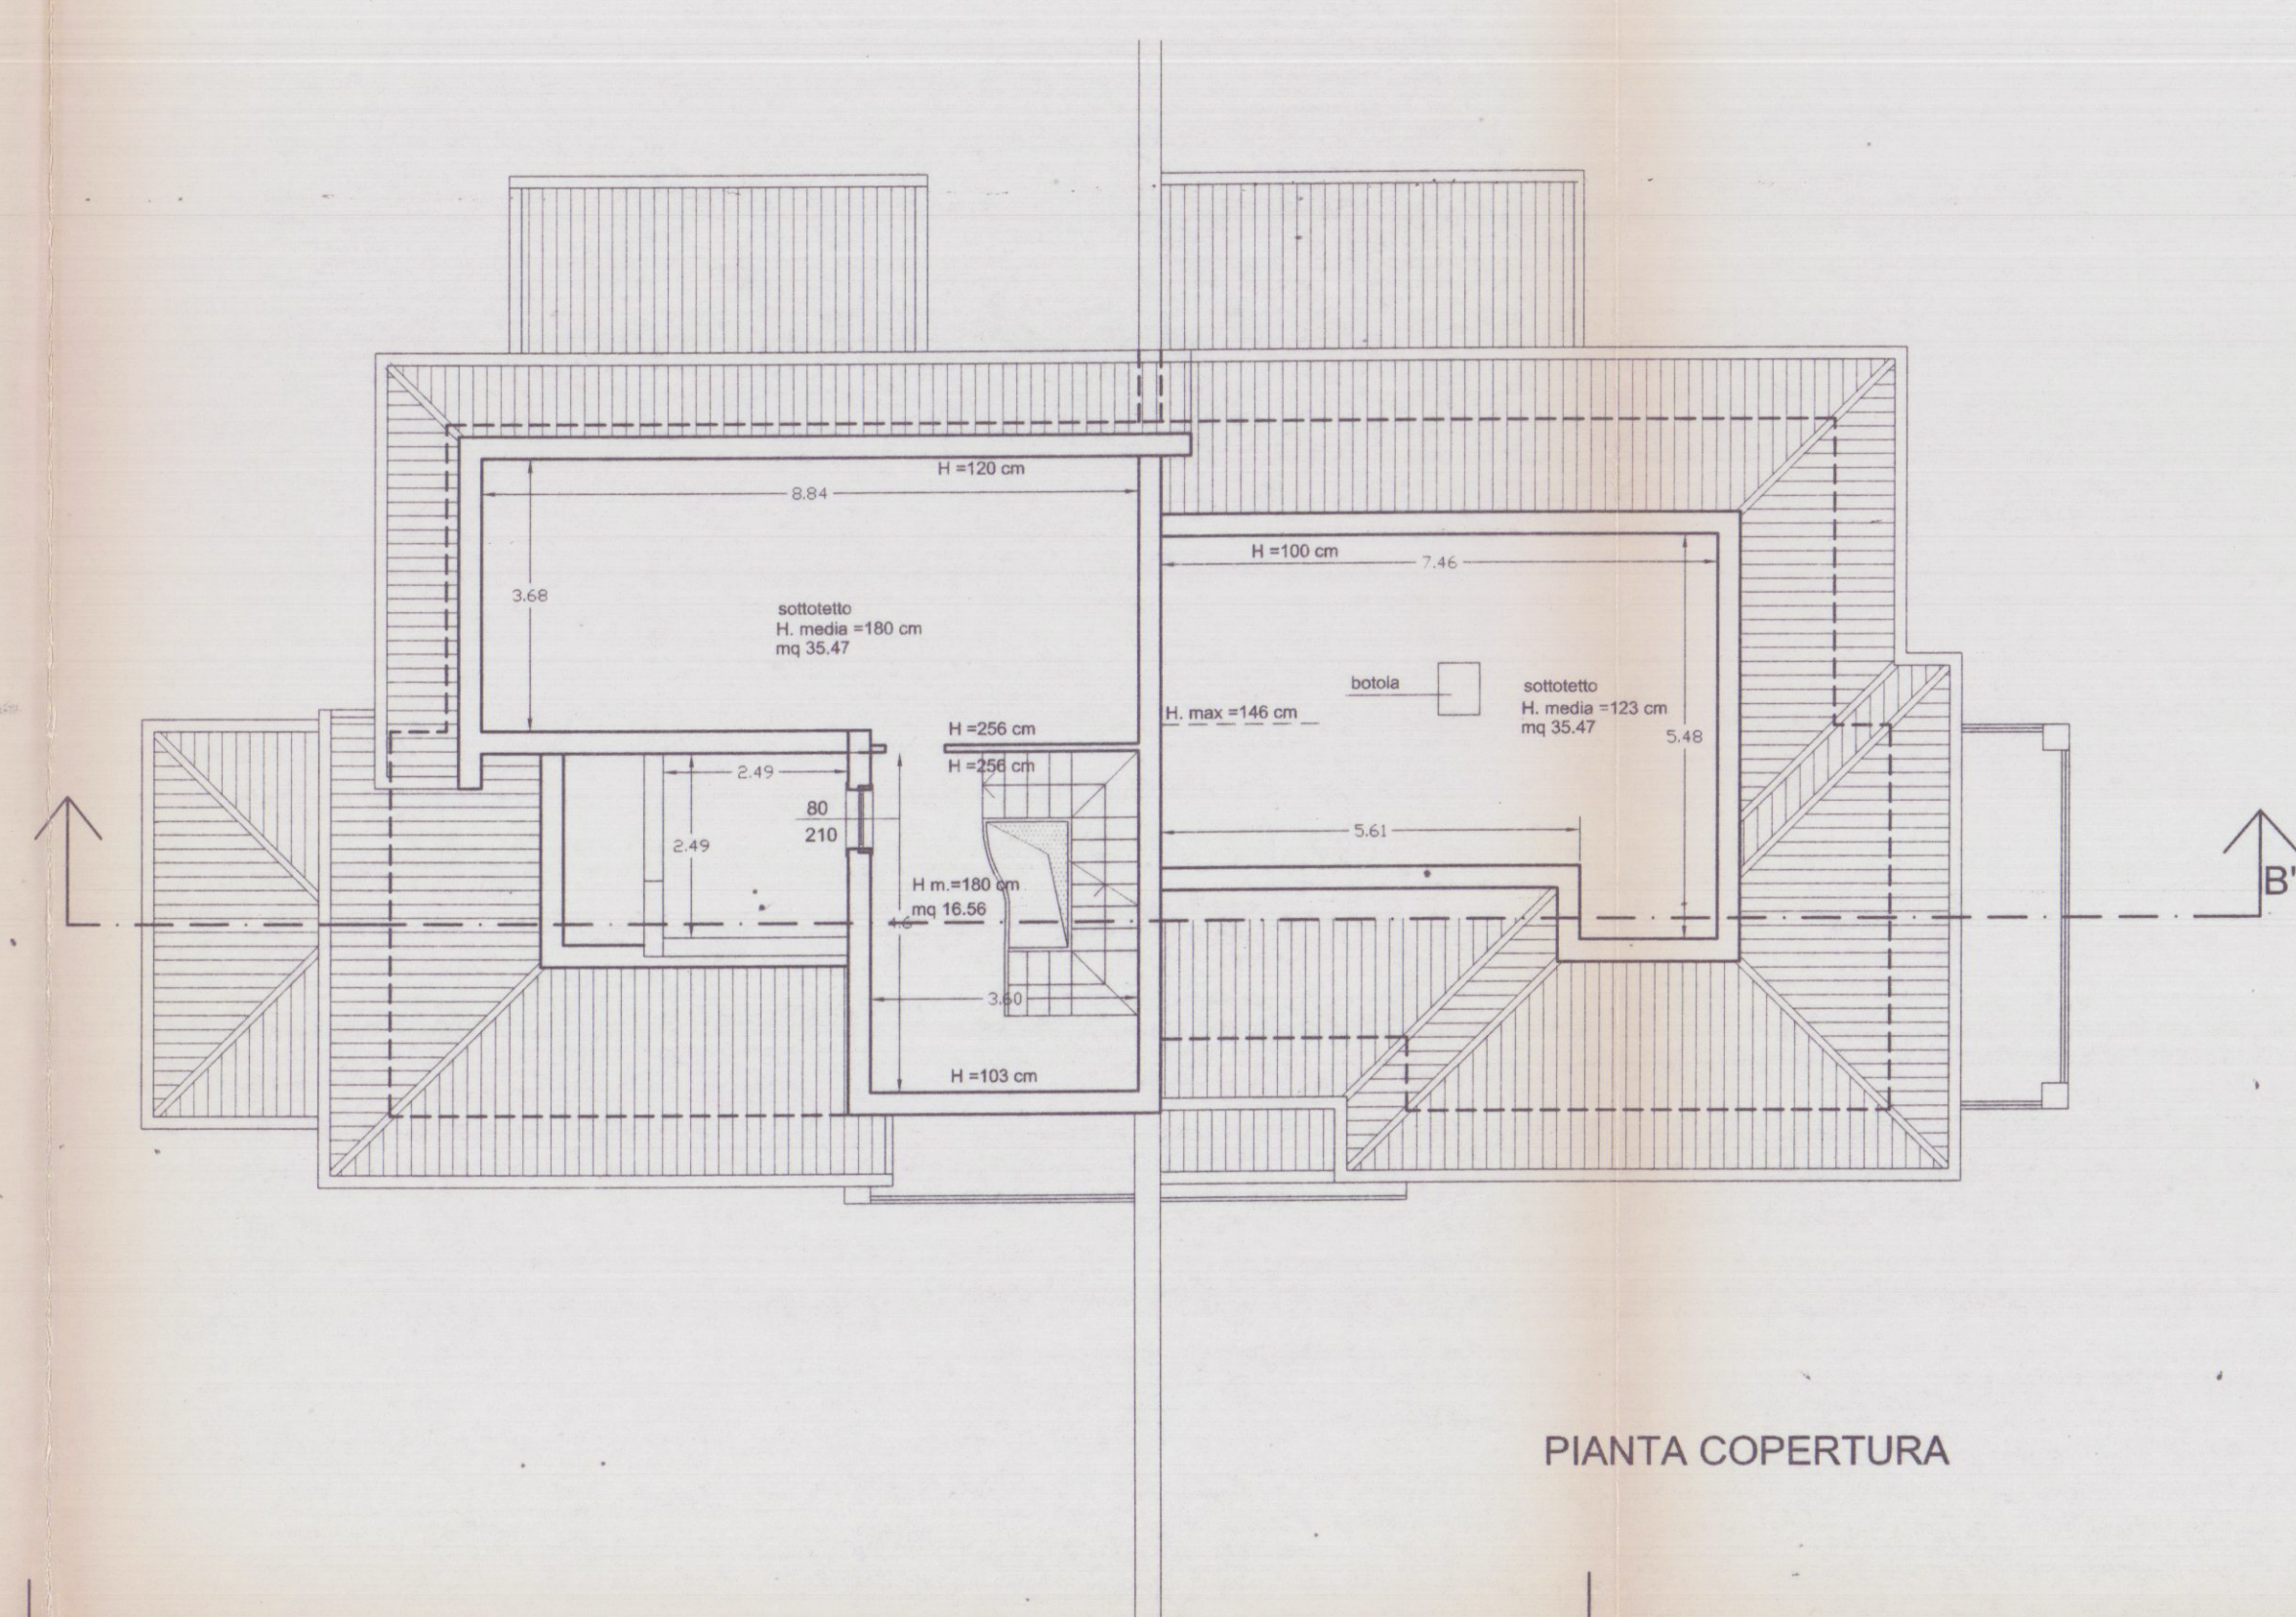

PIANTA COPERTURA

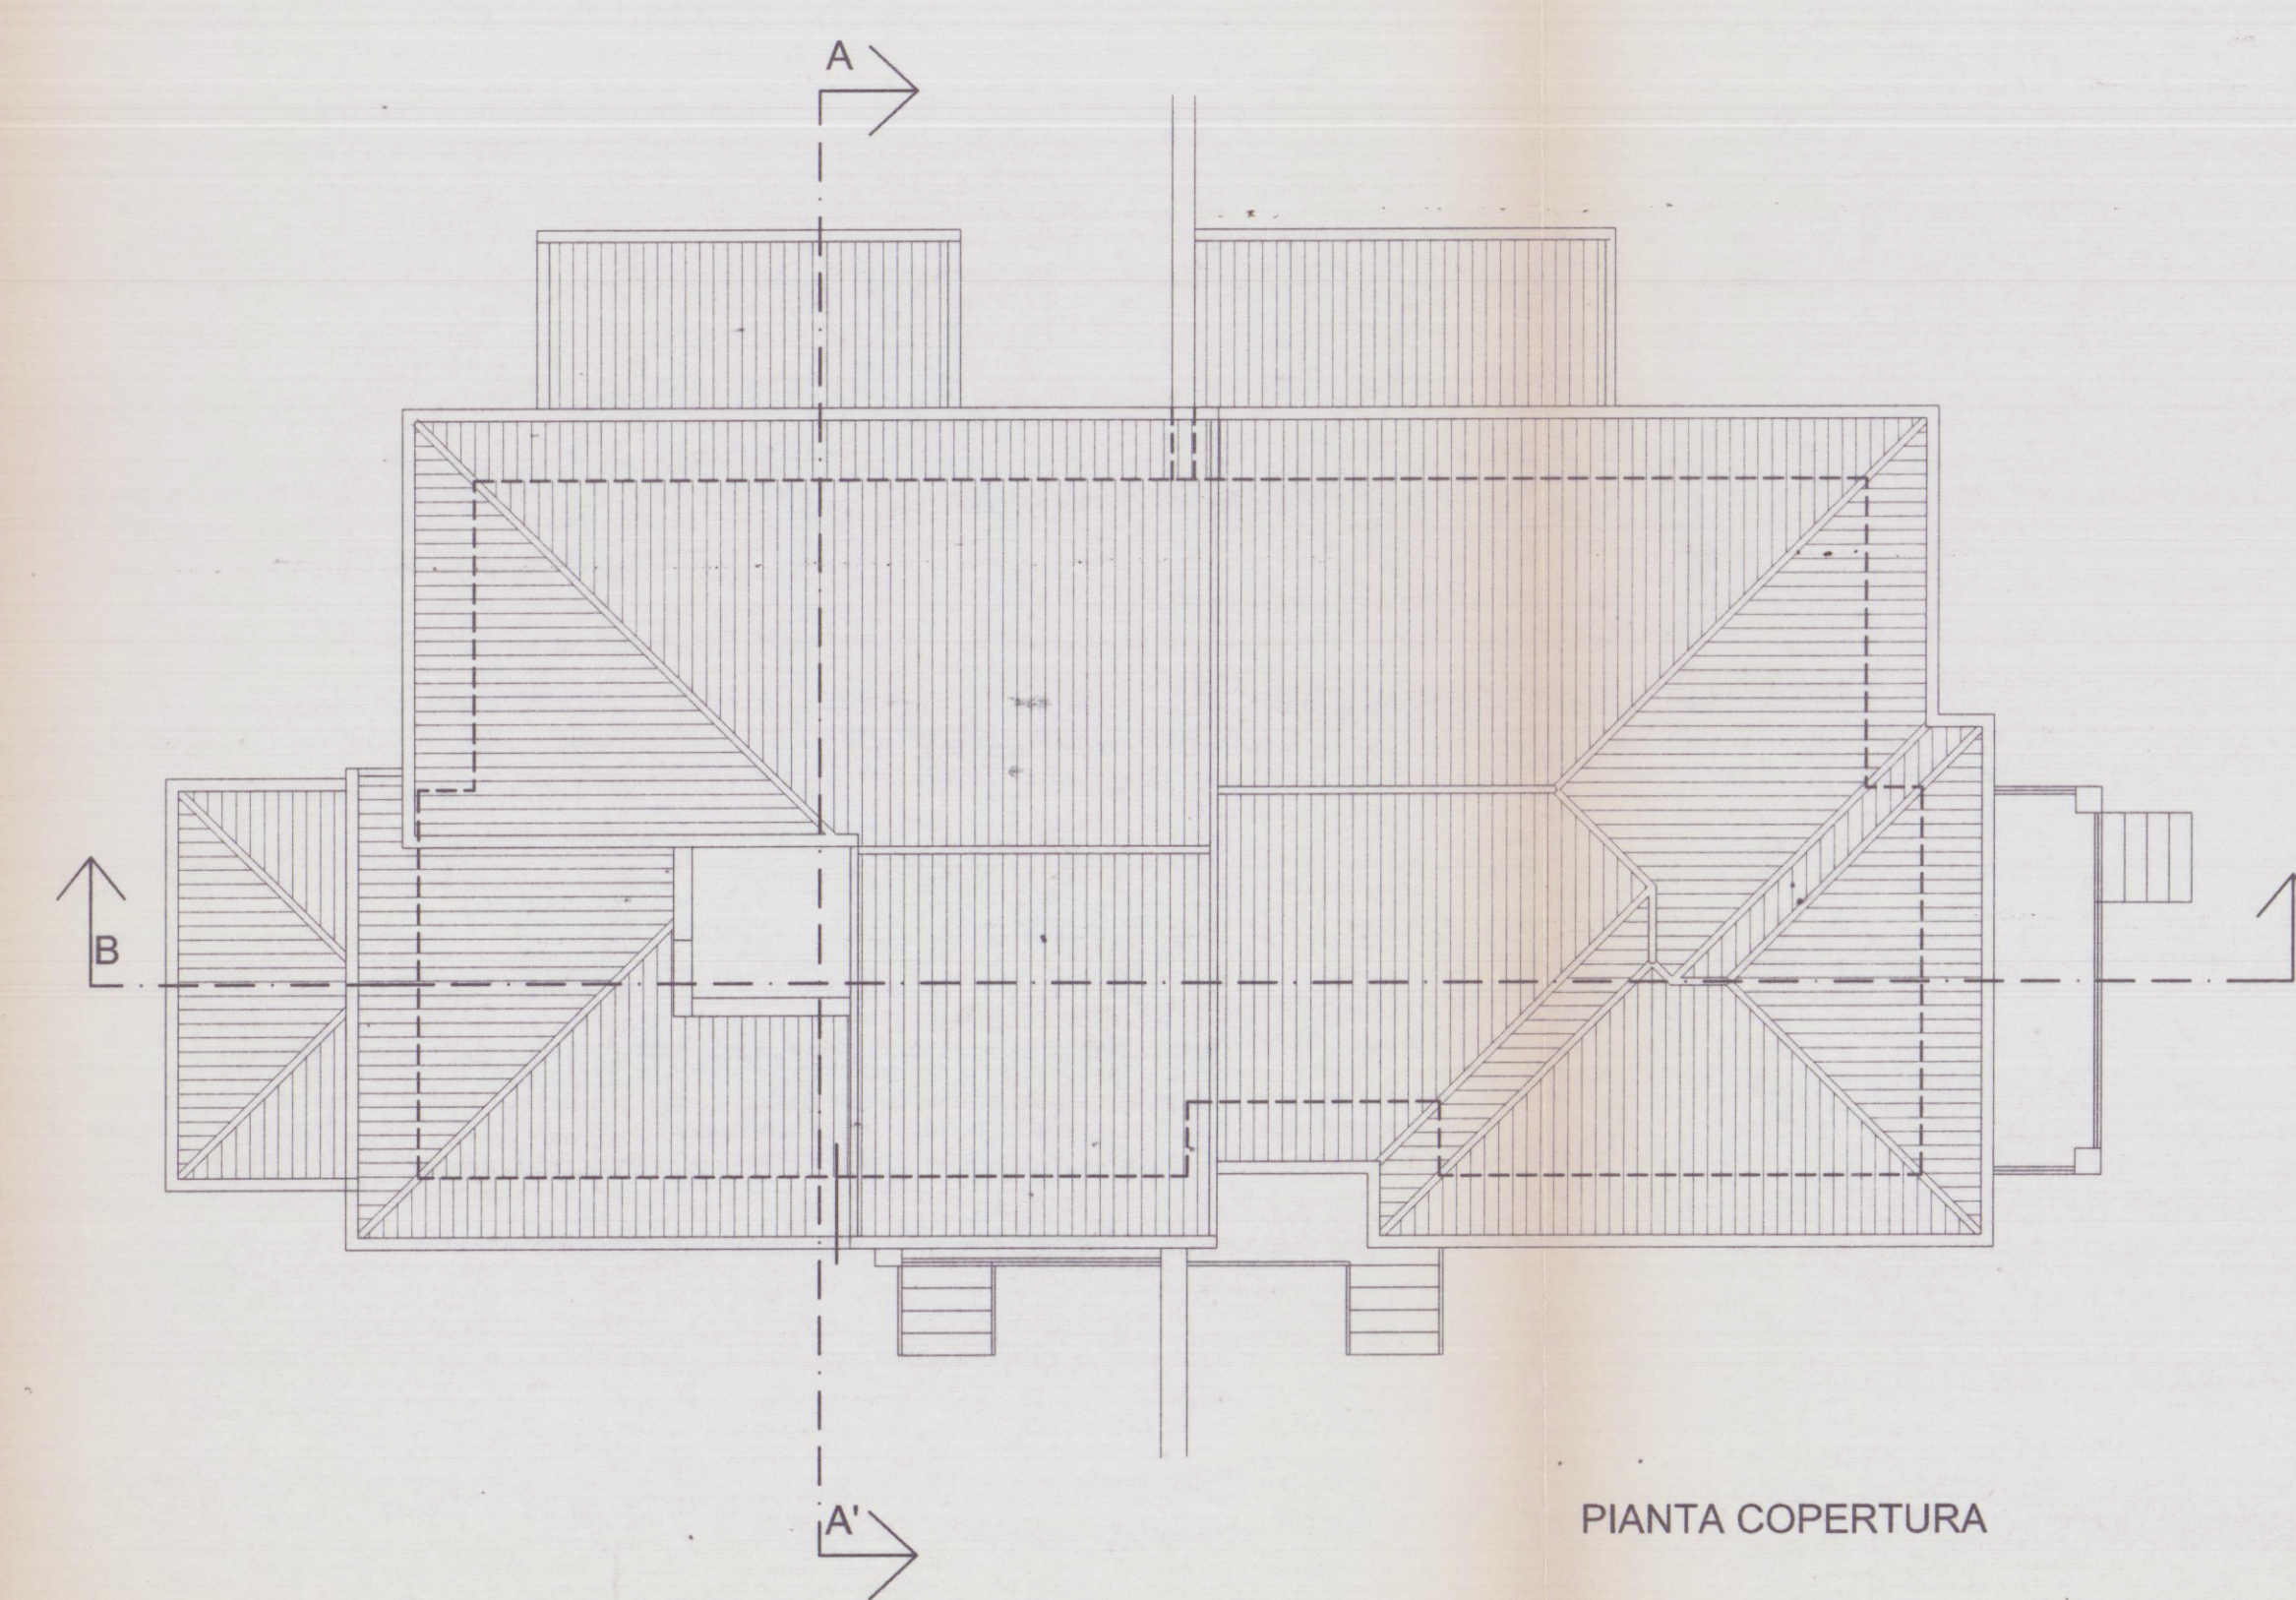

PIANTA COPERTURA

APPROVATO

COMUNE DI CARRARA
ASSETTO DEL TERRITORIO
Approvato dal Dirigente alle condanne
Ing. ...
23/10/02
Il Responsabile del Progetto
(Pozzani Carlo)

	ACROS ARCHITETTURA INGEGNERIA DESIGN Via Campo d'Onore 142/A - AUSEDA CARRERA - Tel. 0585/73370 Fax 0585/951637 Dott. arch. Gianni M. Bianchi *	2
	COMUNE DI CARRARA	TAVOLA
		SCALA: 1:100
PROGETTO DI FABBRICATO BIFAMILIARE Viale XX Settembre - loc. S. Antonio (Fg. 71 mappali 382-383)		
OGGETTO	PIANTE	DATA 15/03/2001
COMMITTENTE	CASTELLI SERGIO e CLAUDIO S.n.c.	AGG. 1 *****
		DIS. G.M.B.
		PROT. *****