

COMUNE DI CARRARA

EDIFICIO ADIBITO A NEGOZIO E UFFICI

VIA PROVINCIALE LOC. NAZZANO

PROPRIETÀ: SILVIO ANTONIOLI

PROGETTISTA: ARCH. M. ALBERTO TAGLIAGAMBE

PIANTE: PIANO PRIMO - SOTTOTETTO - COPERTURA

TAV. 3
SCALA 1:100
DATA

IL PROPRIETARIO

Arch. M. Tagliagambe

13 MAG 1988

PARERE FAVOREVOLE
del Consorzio Zona
Industriale Apuana

Salvi i diritti dei terzi, salvo le autoriz-
zazioni di altri Enti

IL PRESIDENTE

(On. Adelmo Riccardi)

Adelmo Riccardi




IL TECNICO


ORDINE DEGLI ARCHITETTI DI MASSA-CARRARA

dott. arch. Tagliagambe Mario Alberto 65


Cod. Fisc. TGL MLB 47P03 F023E

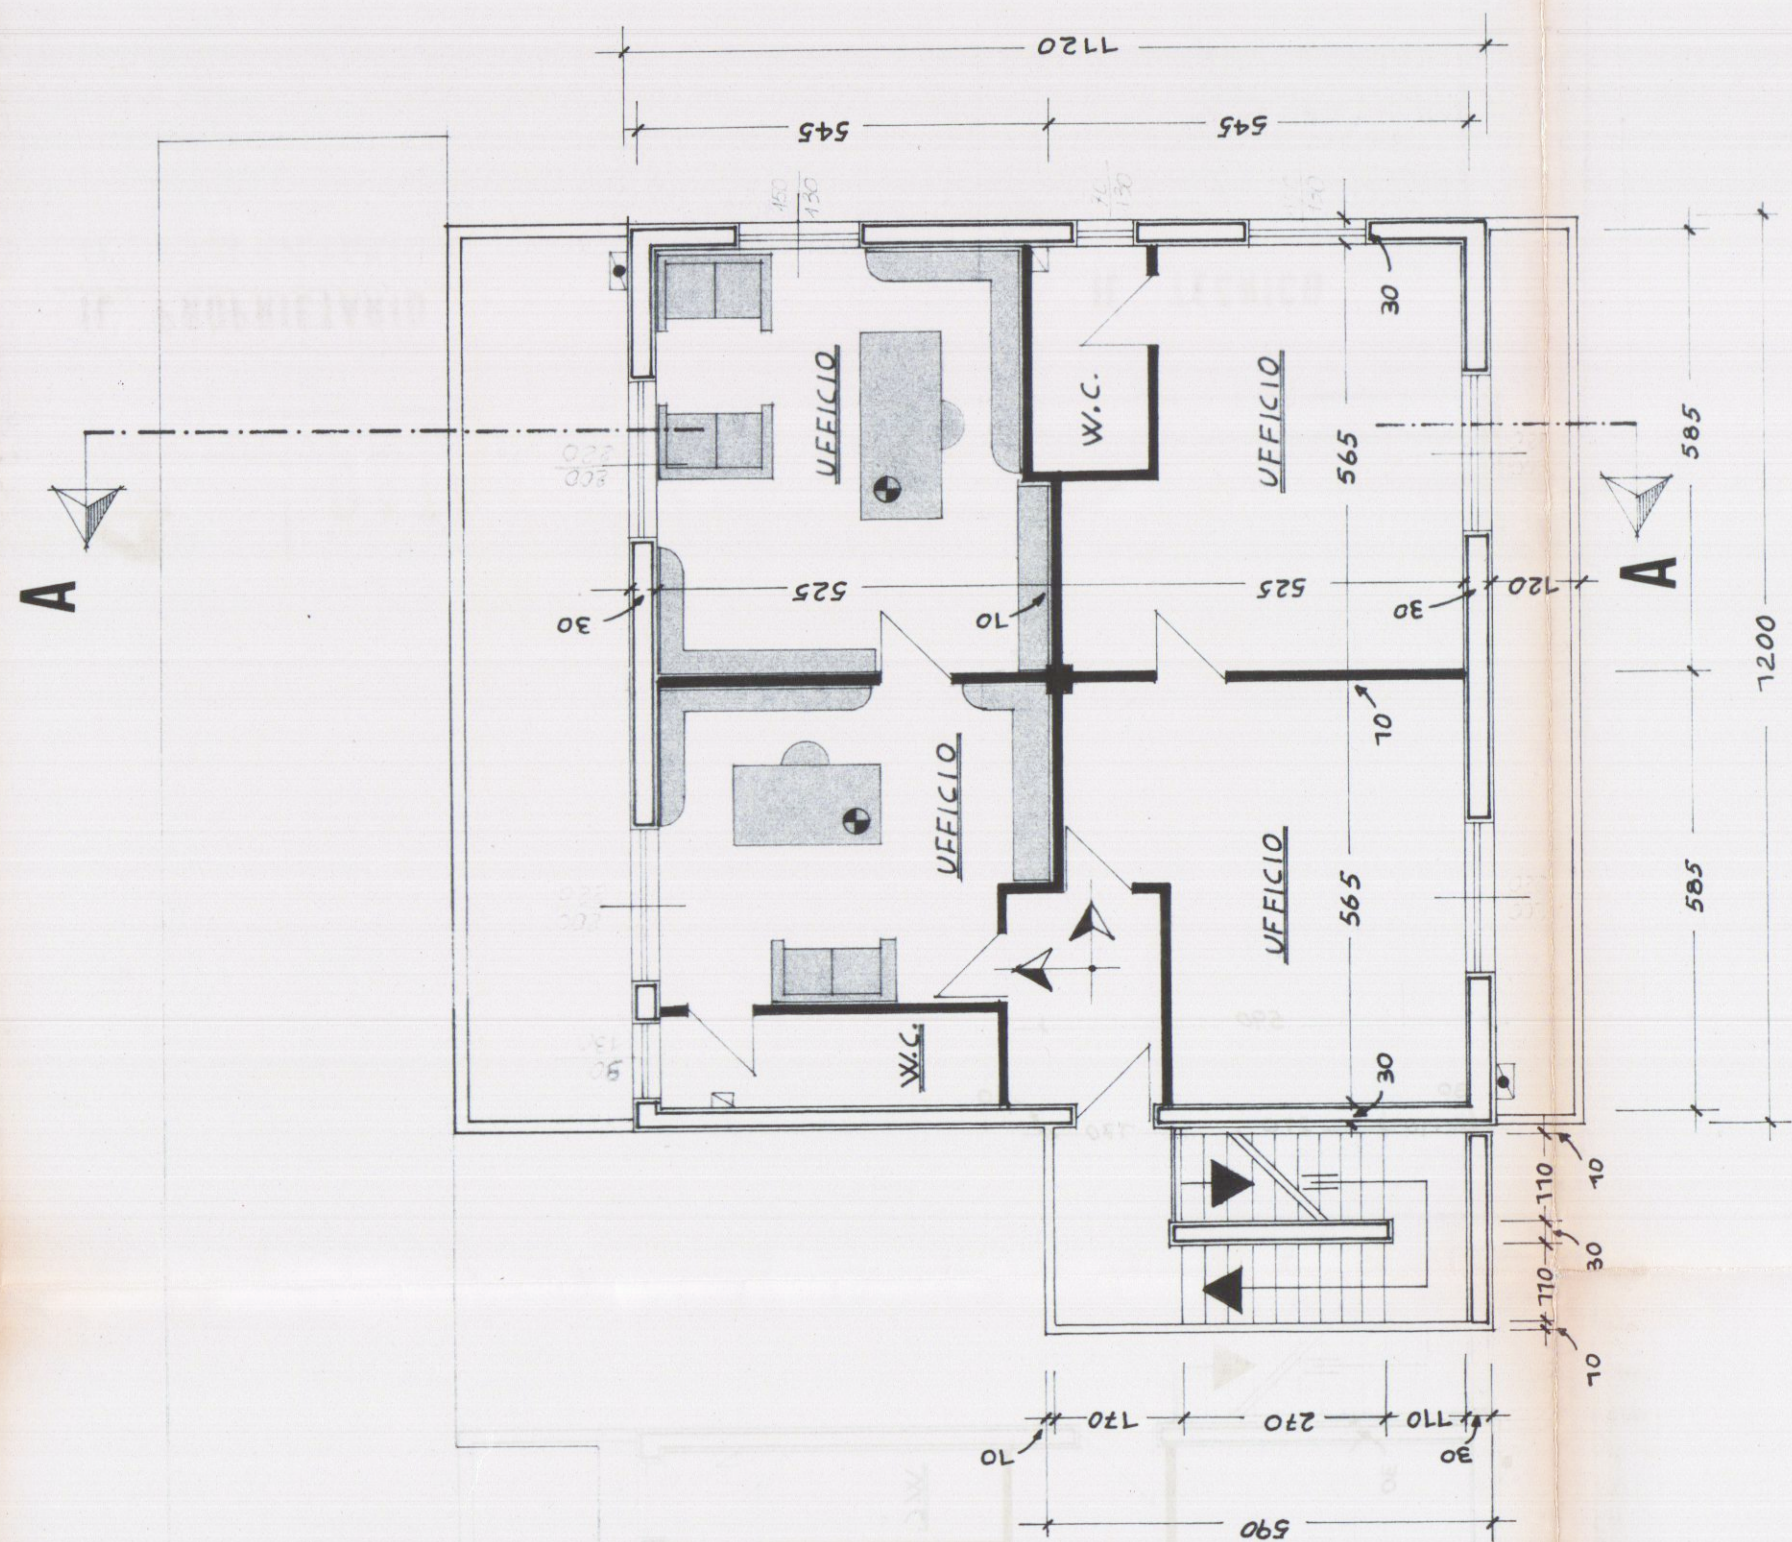

PIANTA PIANO PRIMO: UFFICI

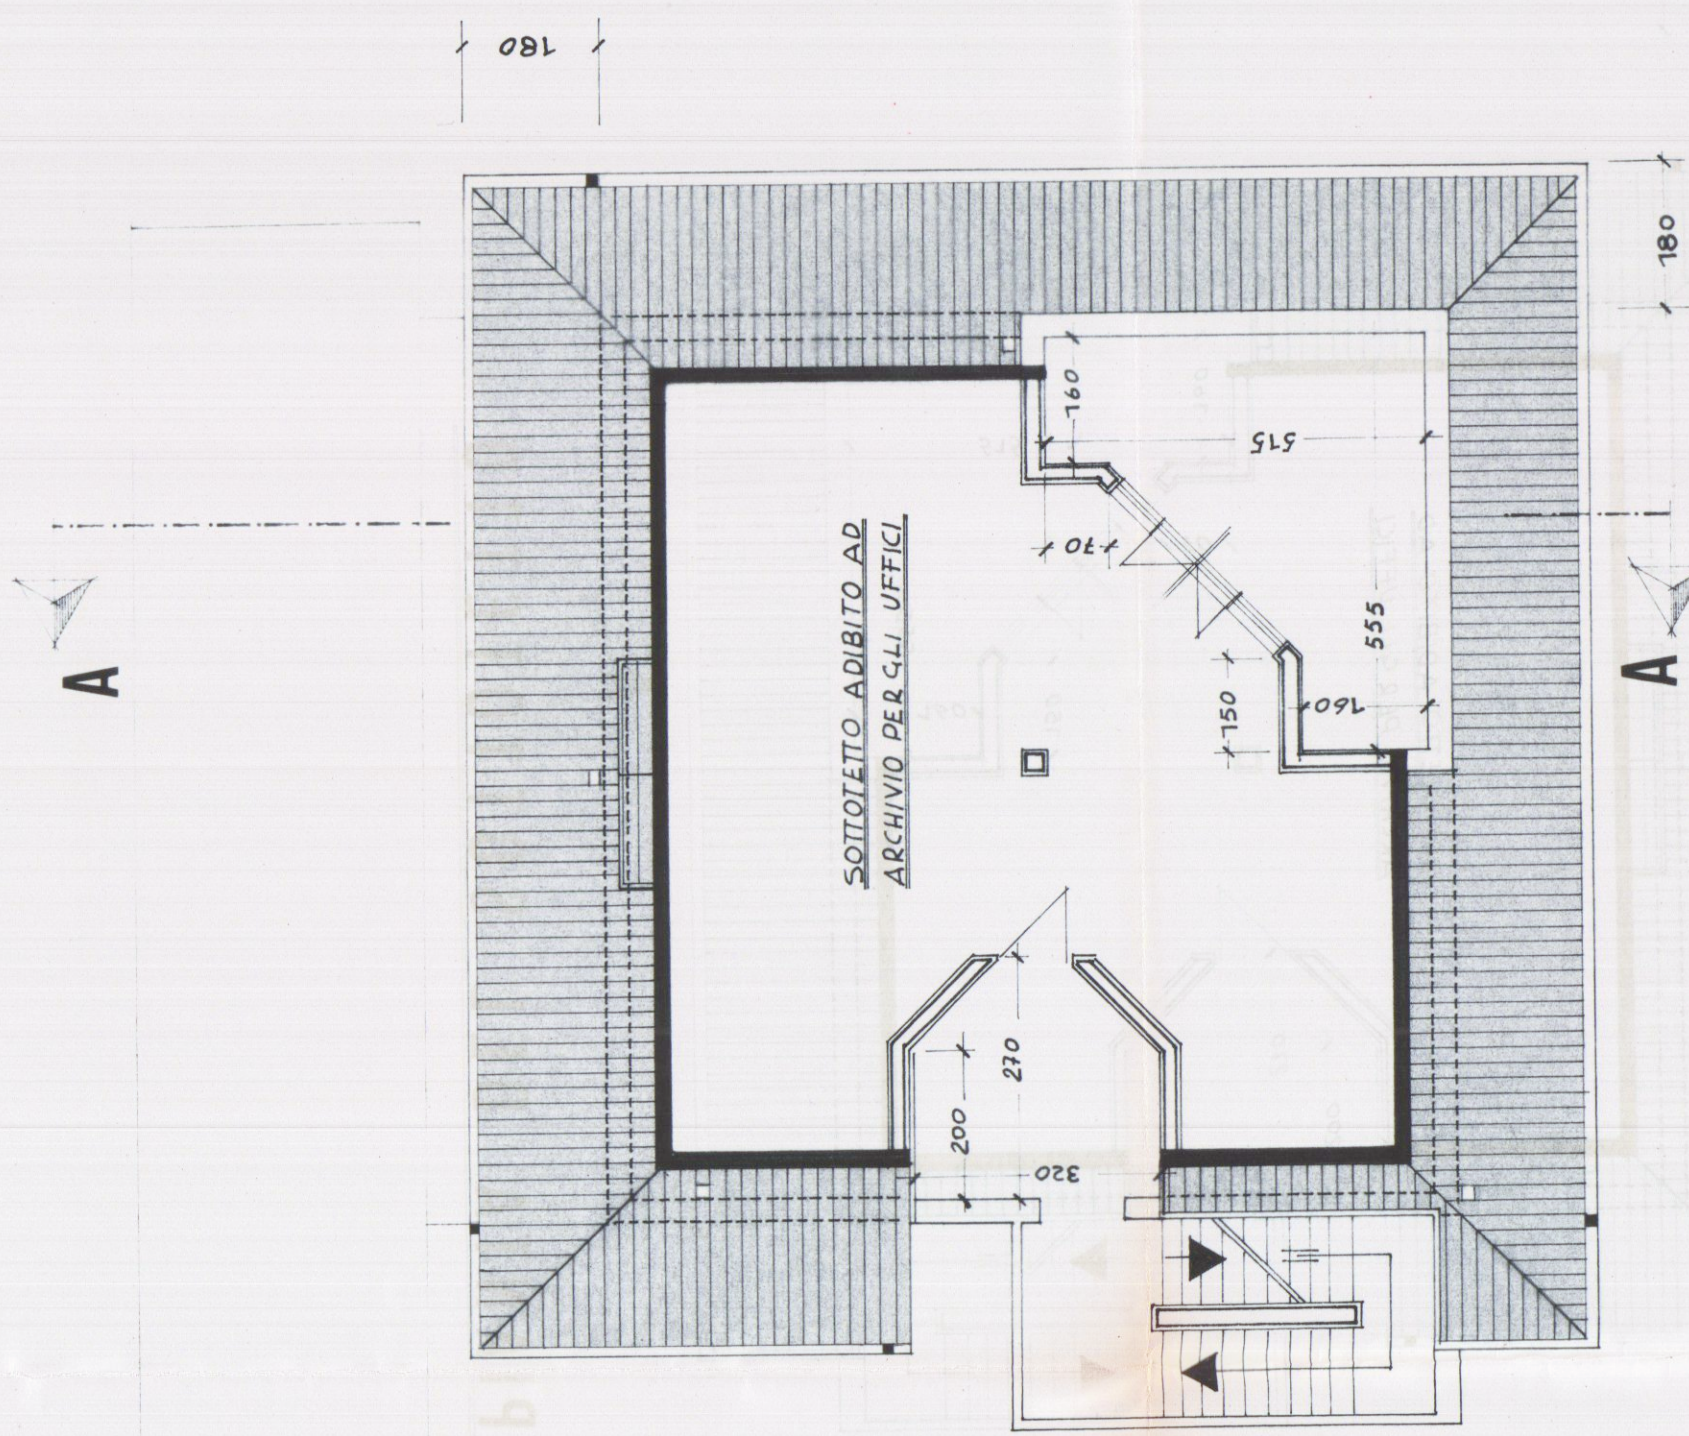

PIANTA DEL SOTTOTETTO

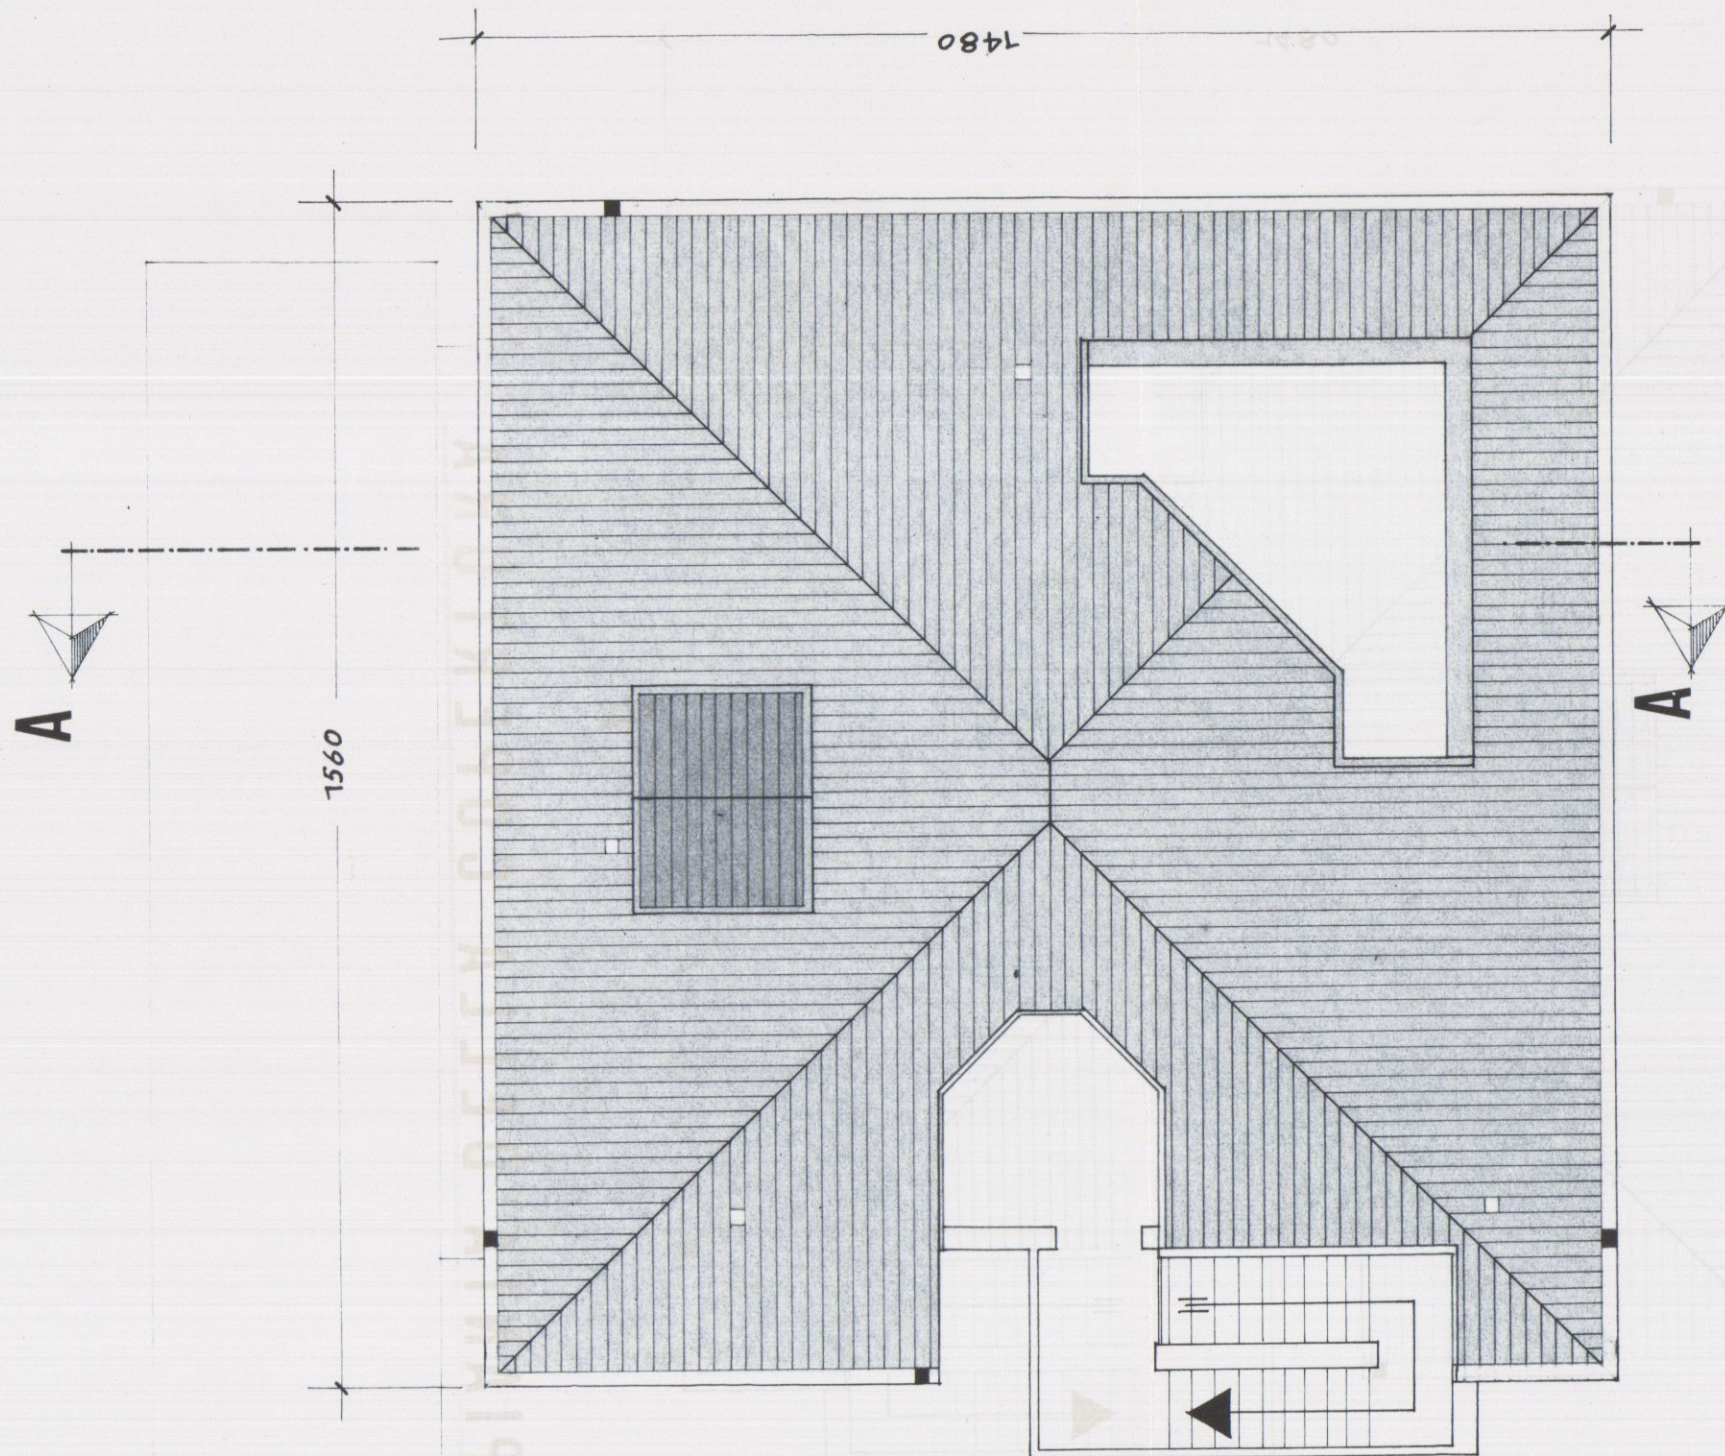

PIANTA DELLA COPERTURA