

8 SET. 1969

APPROVATO

27 MAR. 1971

CONTROLLATO
IL PERM. DI COSTR.


PROGETTO:

per la costruzione di un edificio
ad uso FABBRICA ABRASIVI per MARMO,
con uffici ed abitazione da erigersi
per conto del sig. BALICCHI LUCIANO -
in CARRARA Località MELARA.


~ SCALA 1:100 ~

Approvato dal Sindaco alle condizioni
indicate nel permesso di costruzione
N° 33 del 27 MAR. 1971


L'ING. CAPO
Mupri

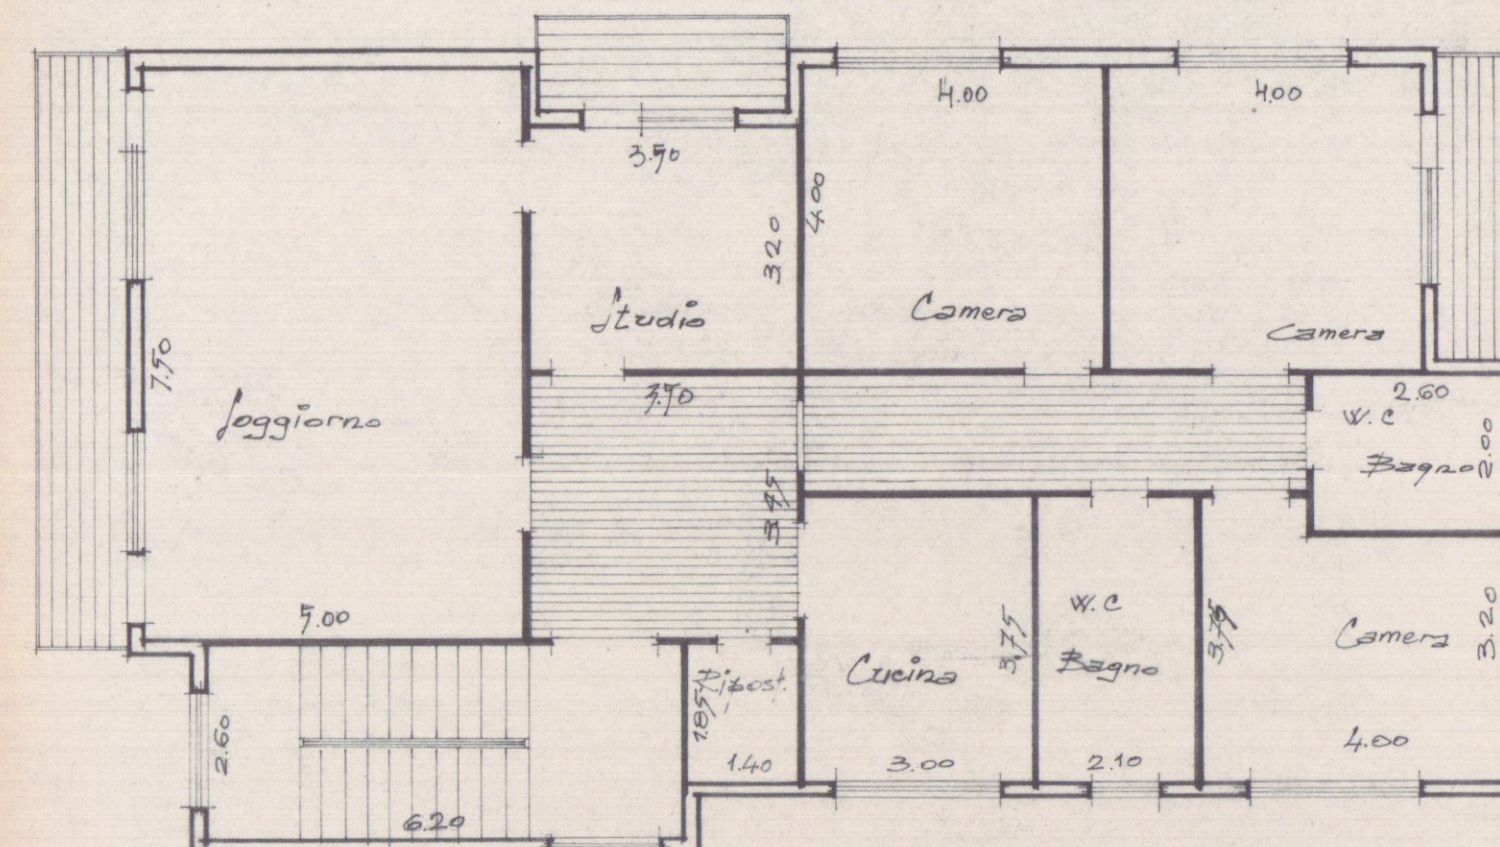


Pianta Piano Primo -

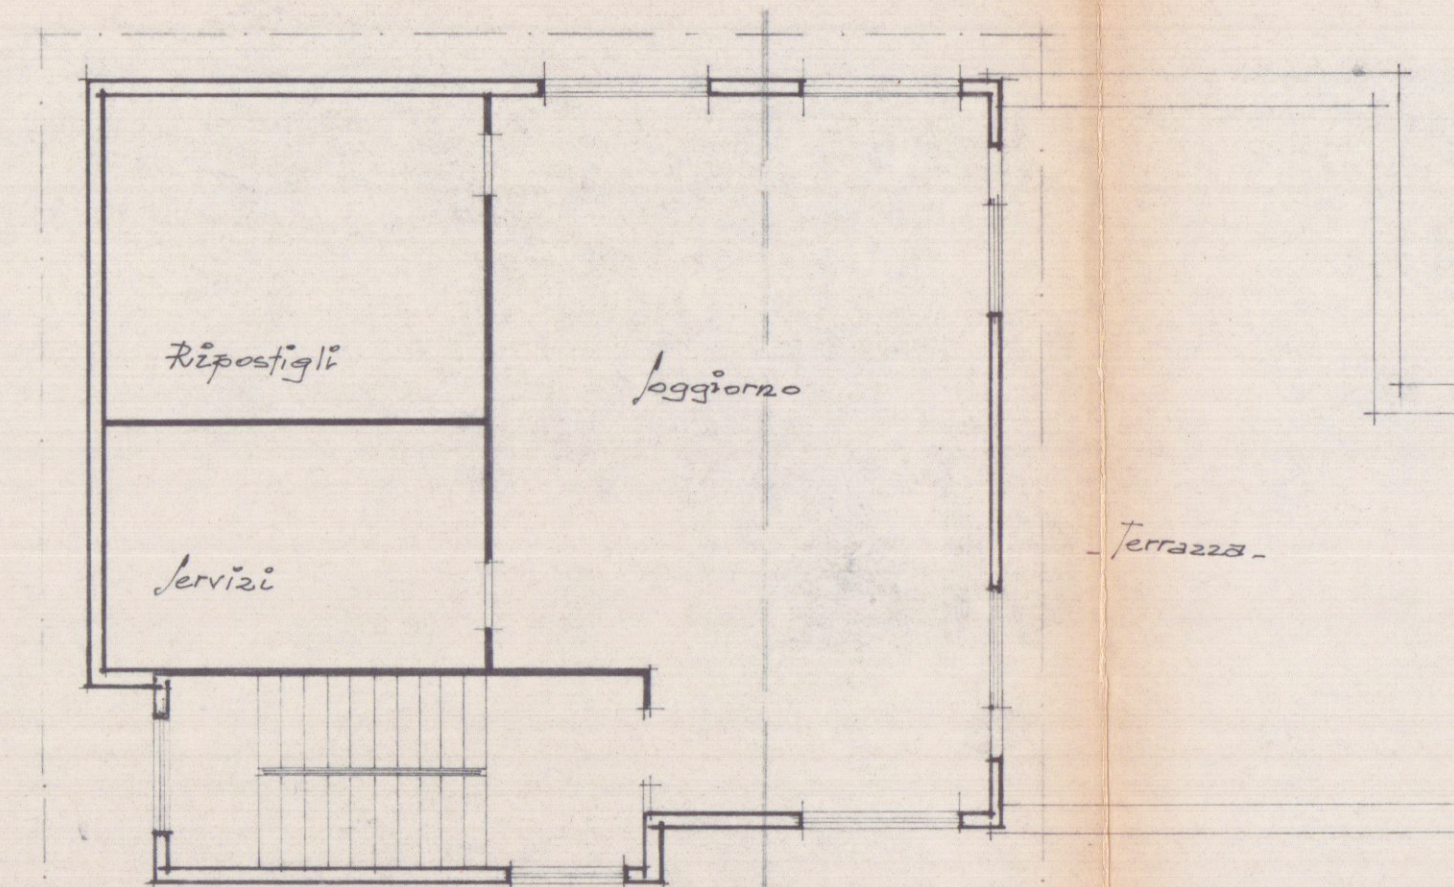


Pianta attico

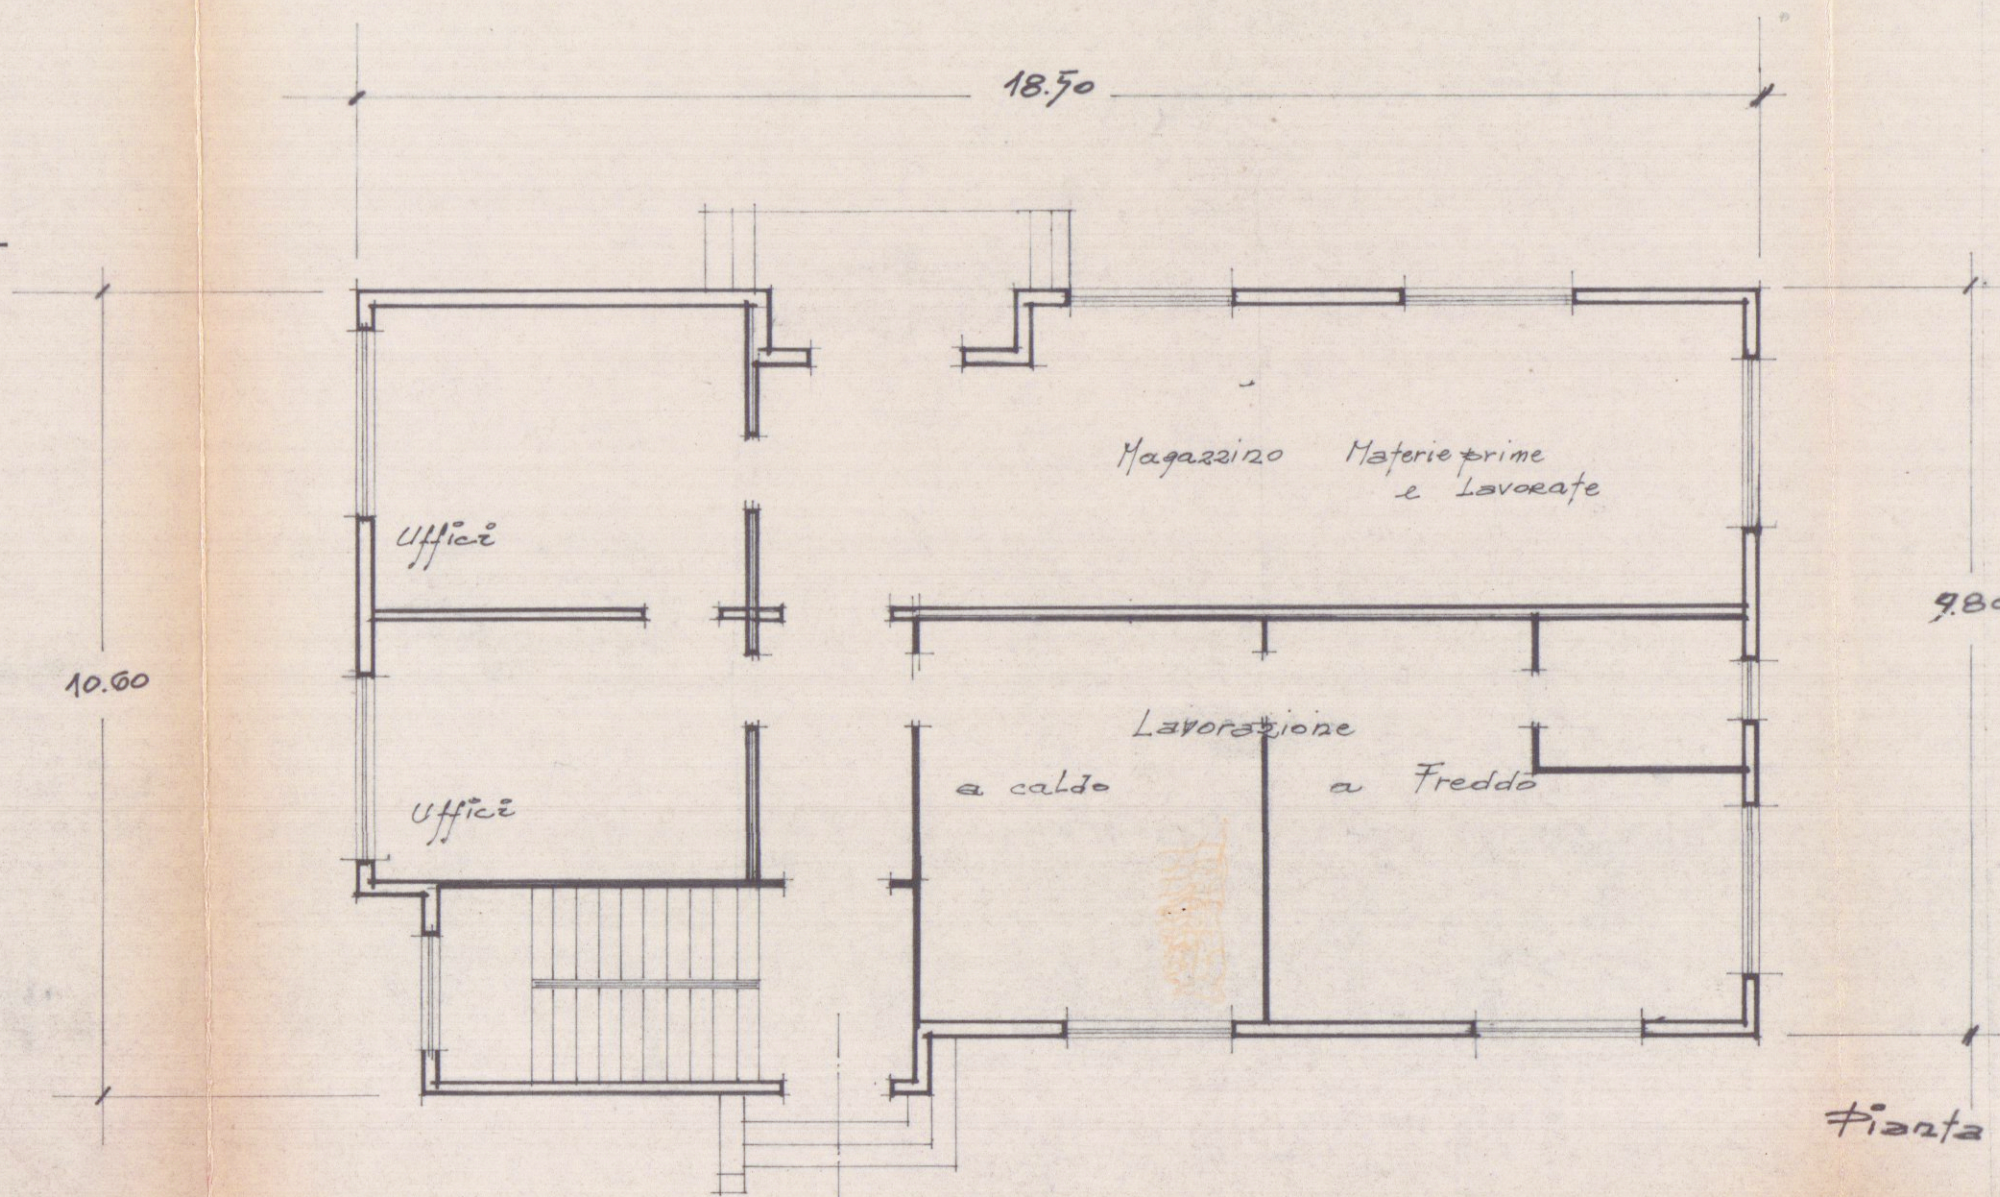


Pianta Piano Terra -

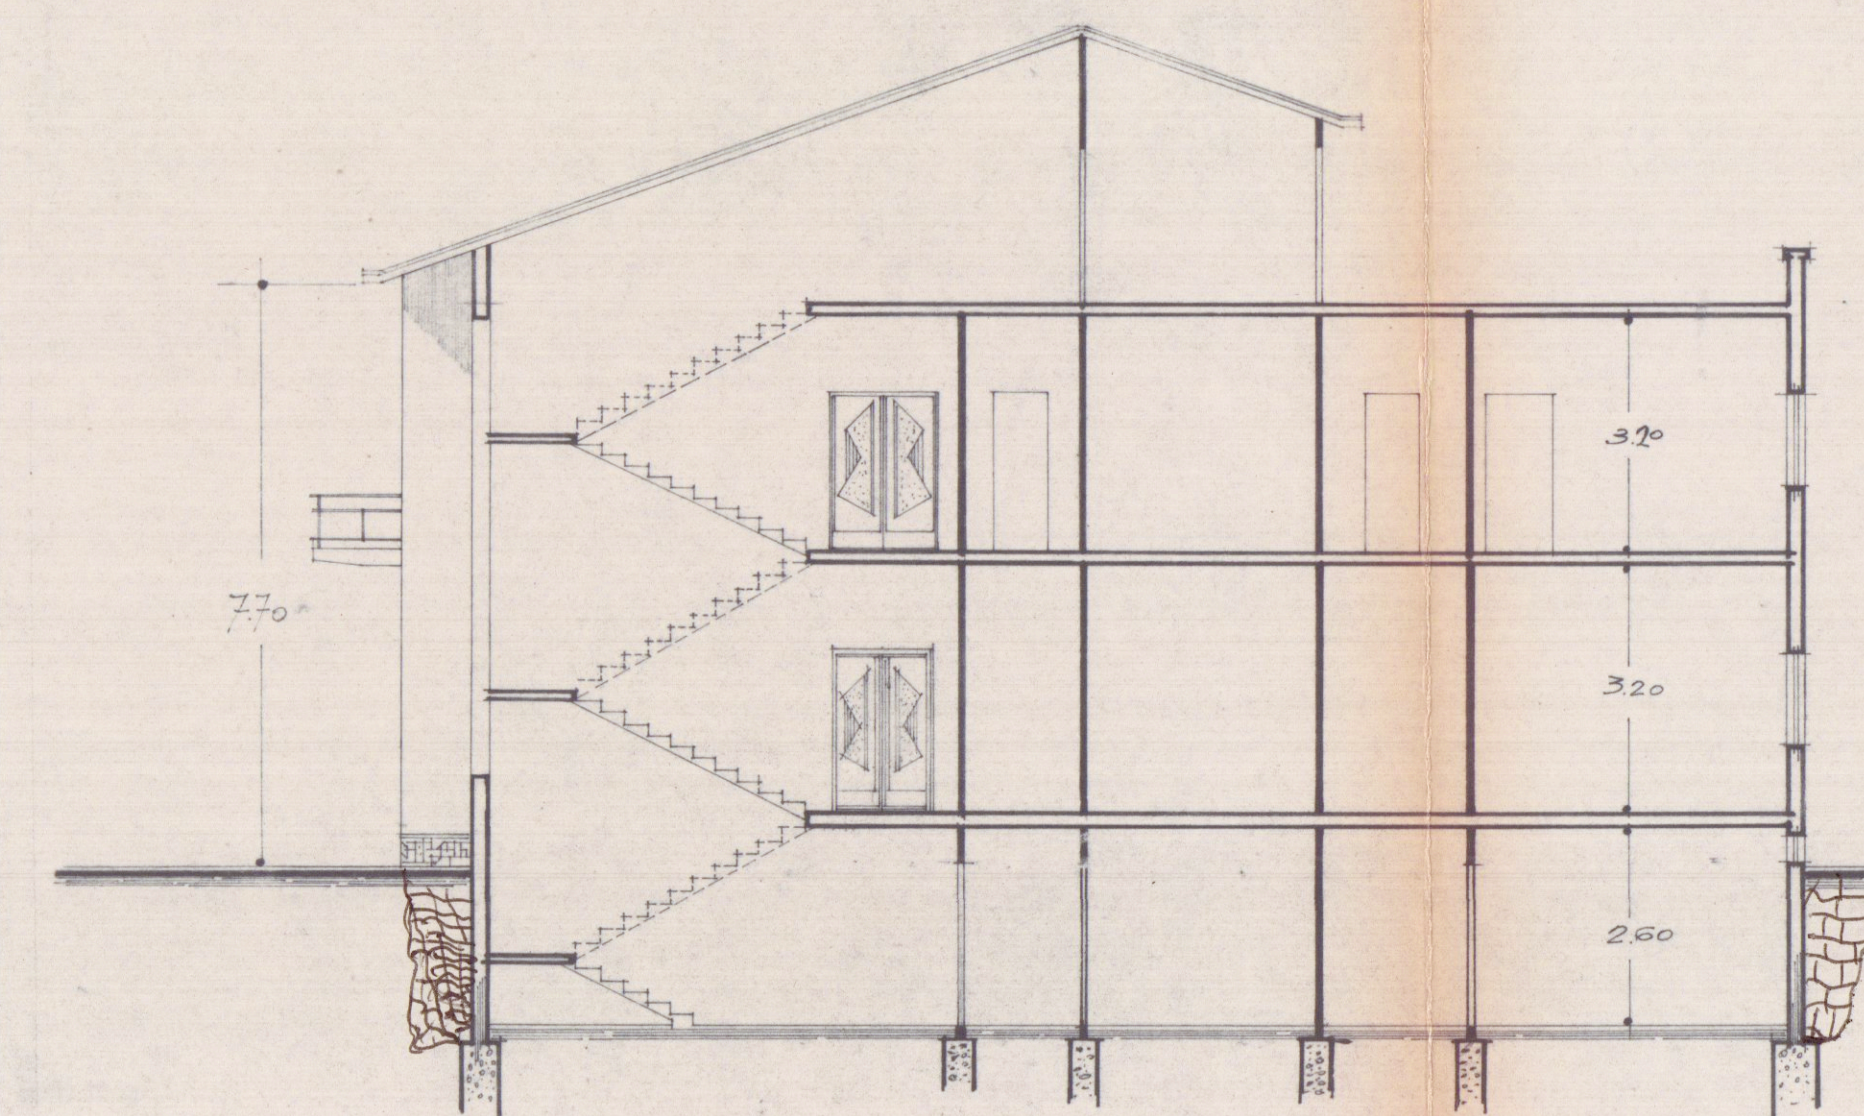


Sezione

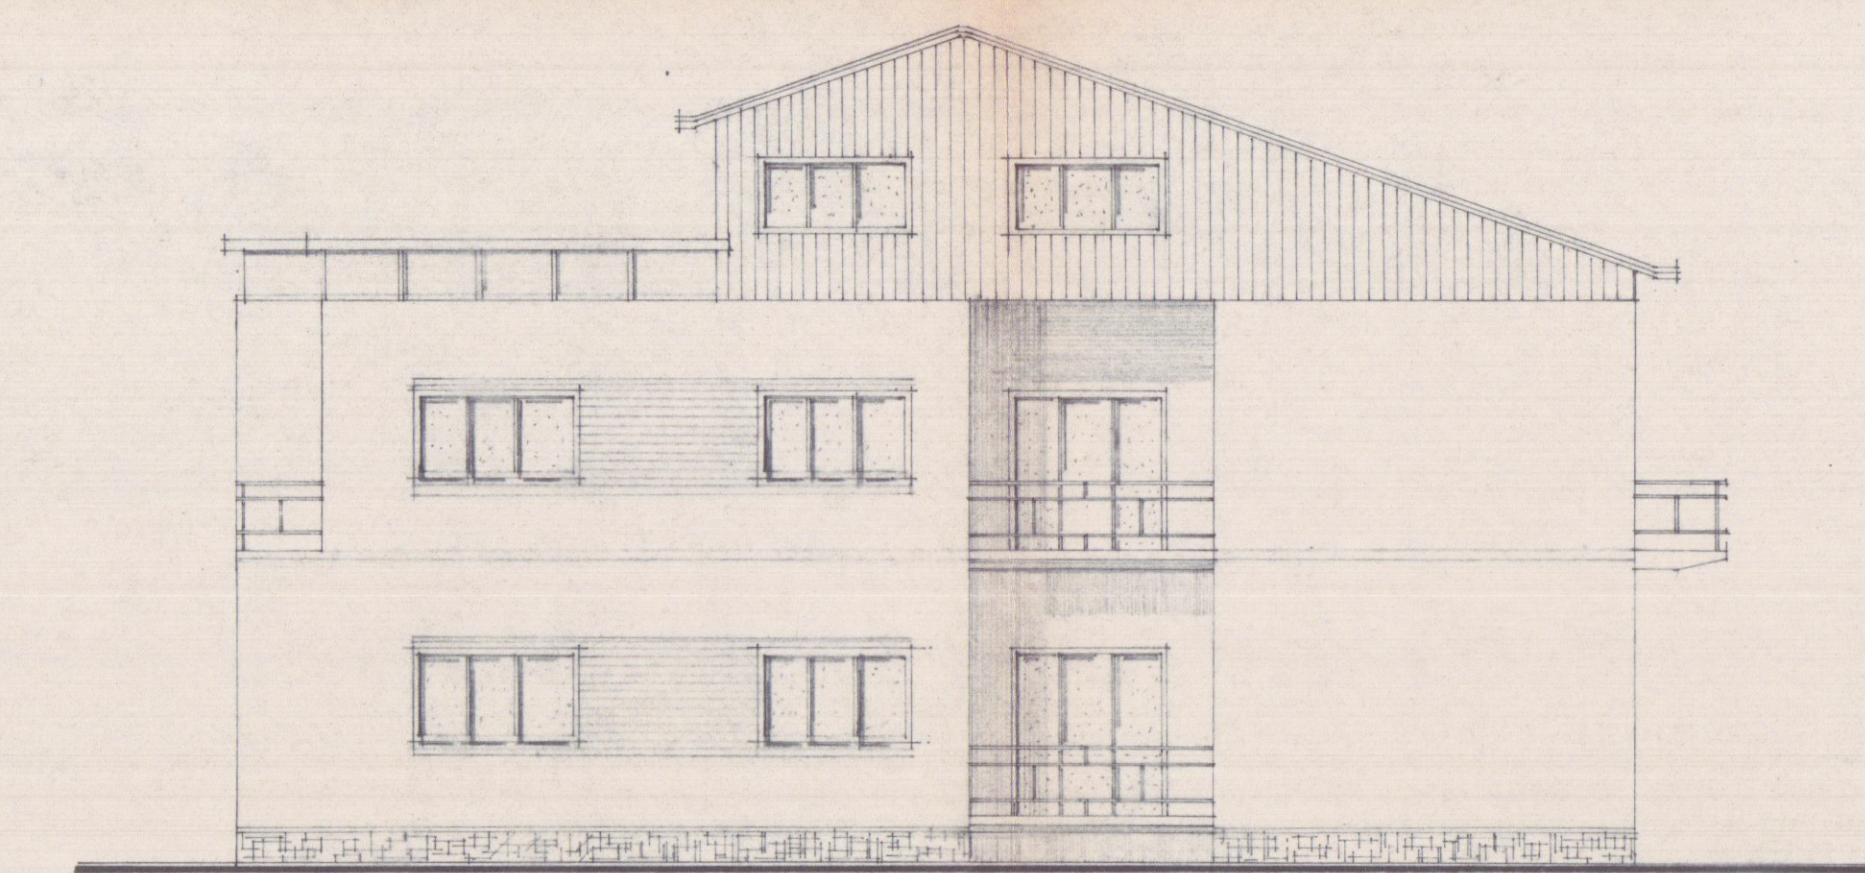


Prospetto posteriore

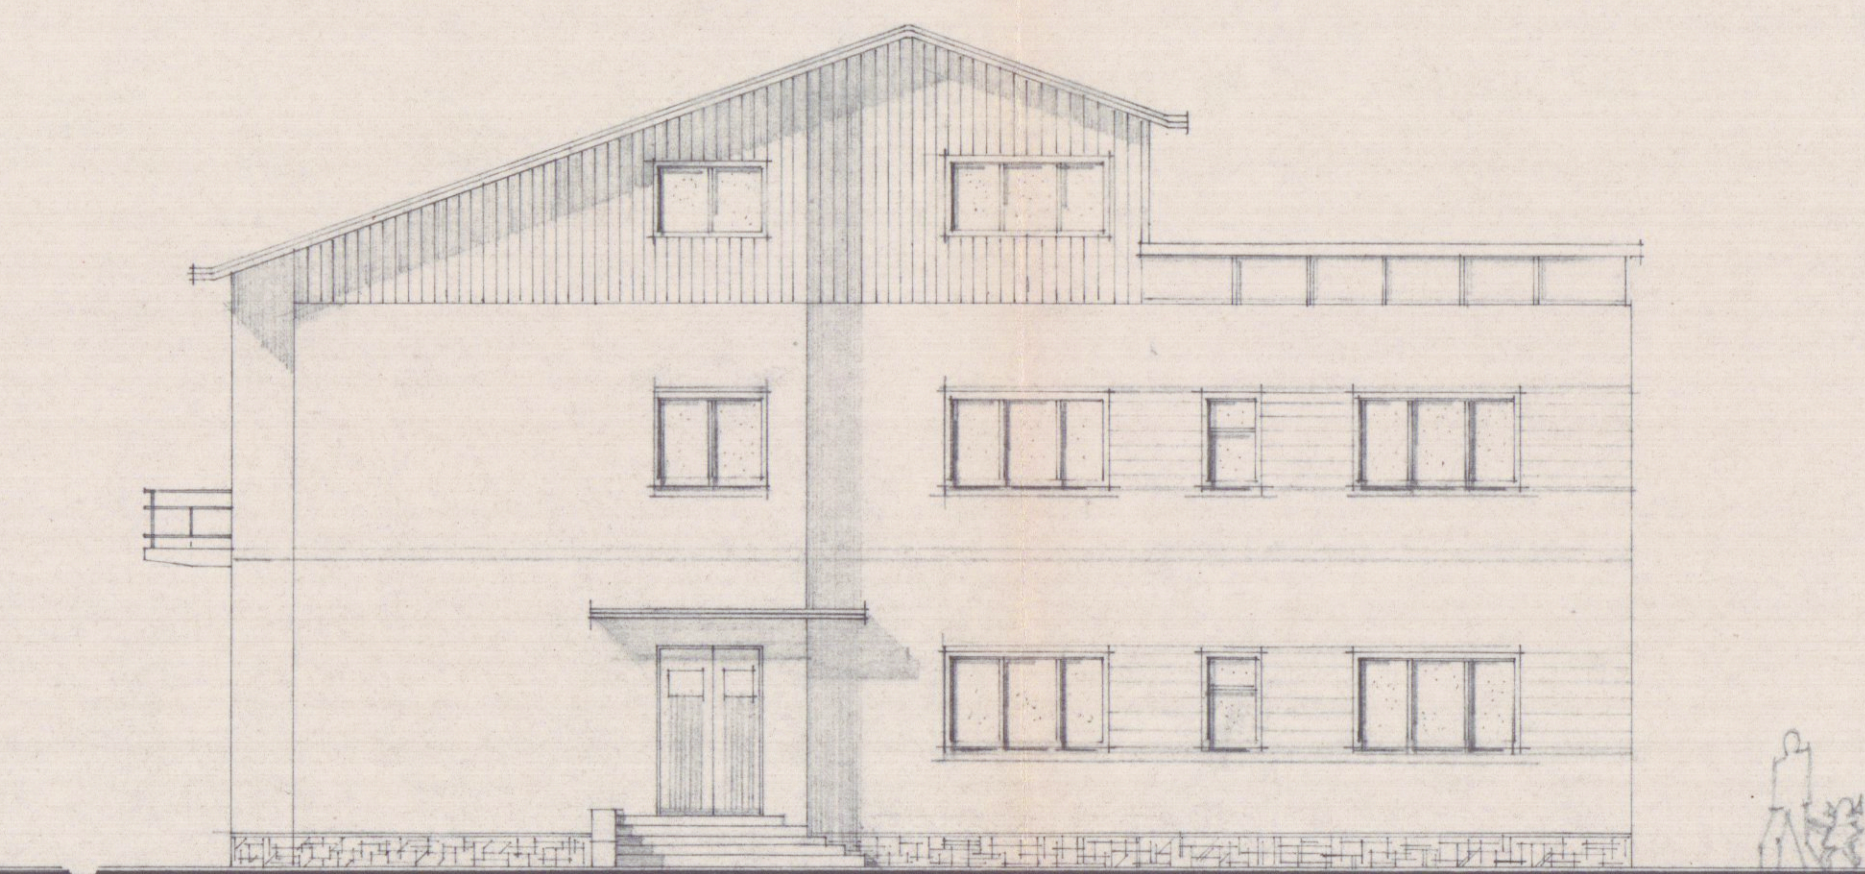

Prospetto

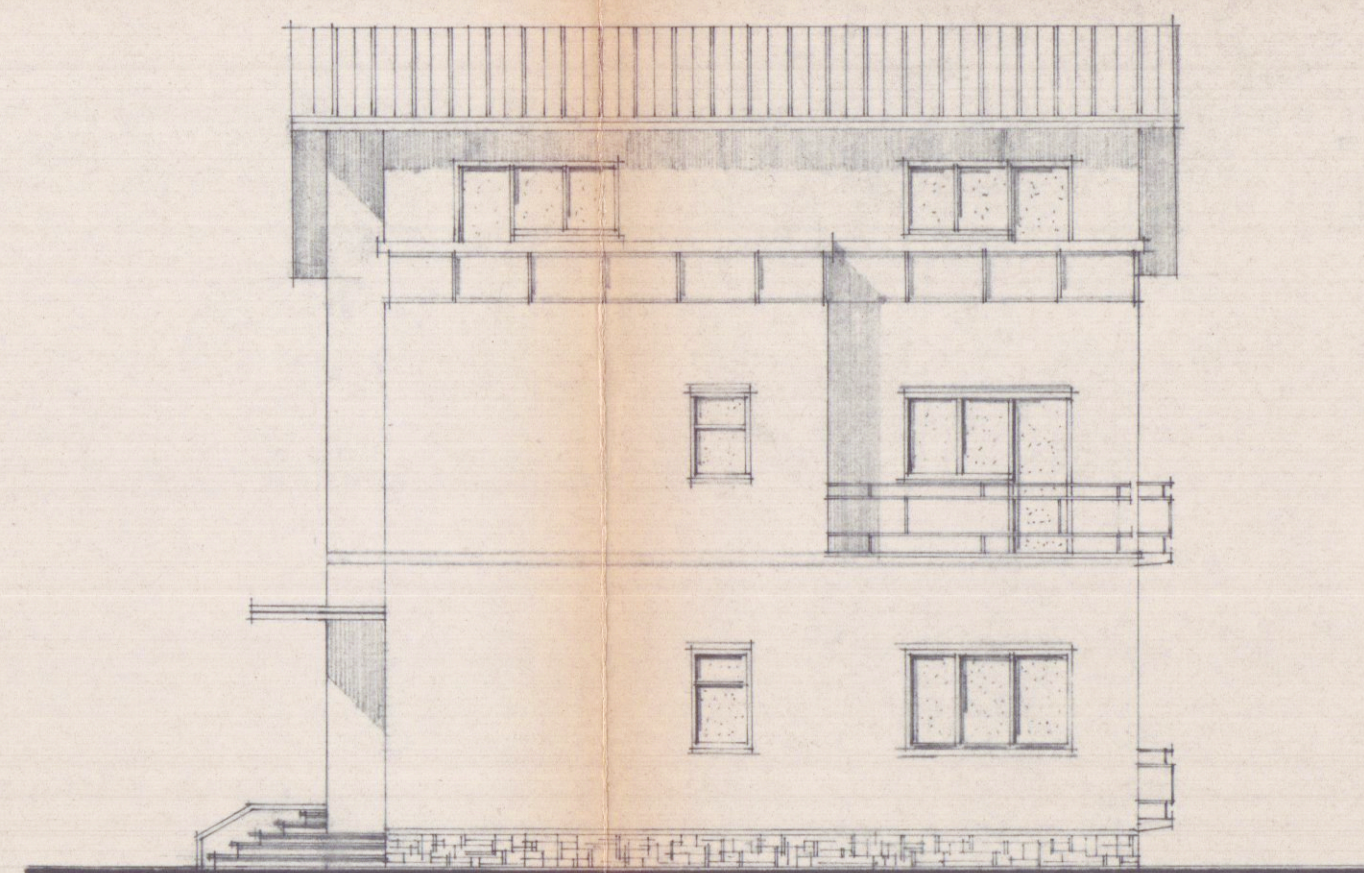

Fianco Destro

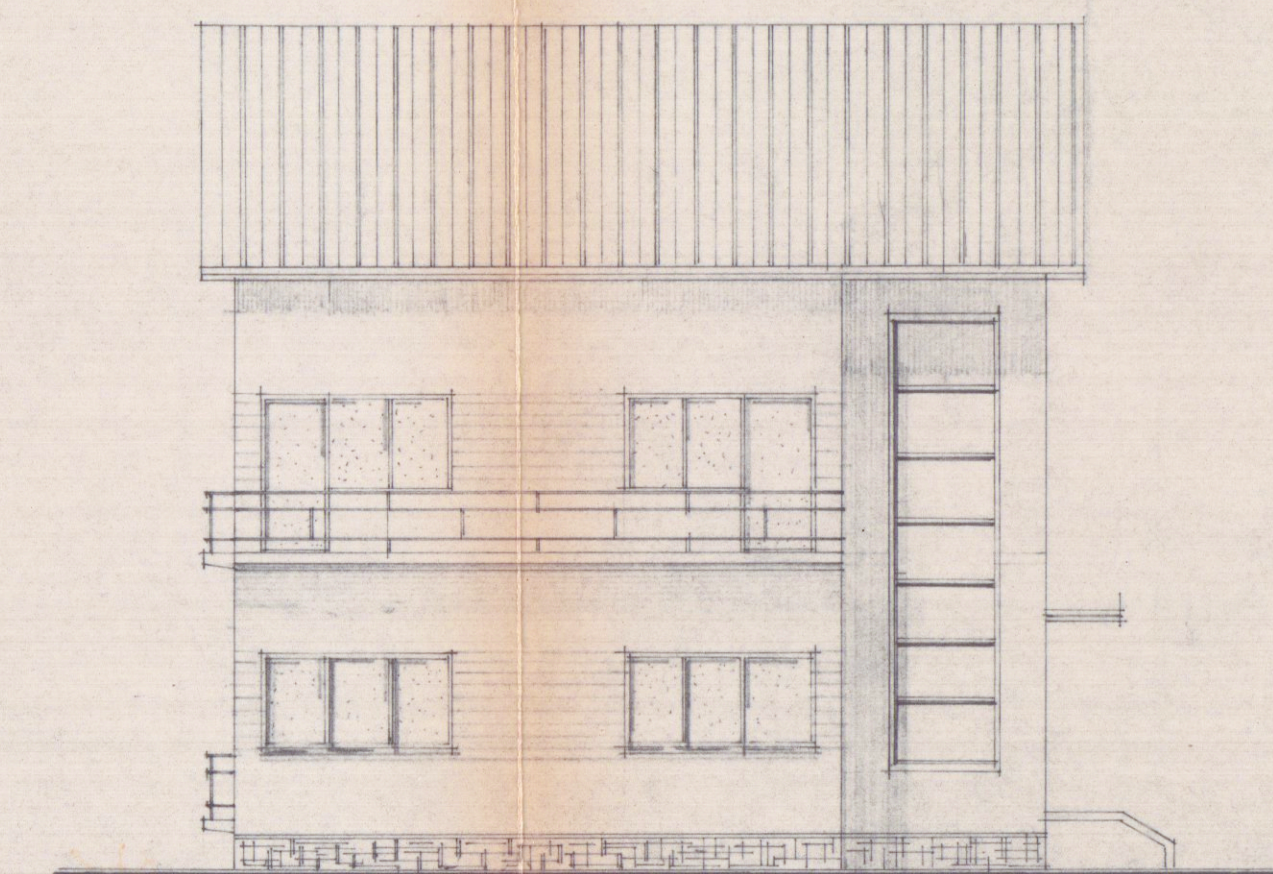

Fianco Sinistro

Comm. PIERO G. GENTILI
21 1969
F. G. GENTILI