

COMUNE DI CARRARA

PROVINCIA DI MASSA CARRARA

Committente

MASSARI GIACOMO

Il progettista:

Geom. Andrea ZANOBINI
Via Melara 45
54033 CARRARA

Oggetto

STATO ATTUALE
PIANTE - PROSPETTI - SEZIONI

Data

29.10.2018

Aggiornamento

Scala

1:100

Il Progettista

La Committenza

3 1 OTT. 2018

*


COMUNE DI CARRARA

SPORTELLO UNICO PER L'EDILIZIA


Approvato dal Dirigente alle condizioni indicate nel permesso di costruire n° 3 del 4/02/2019 elaborato grafico Tav. 3/5 esaminato dal Nucleo Valutazione del 16/12/18 Il Responsabile del Procedimento (Vantiero Giorgetti-Marinello)

APPROVATO


PIANTA PIANO TERRA

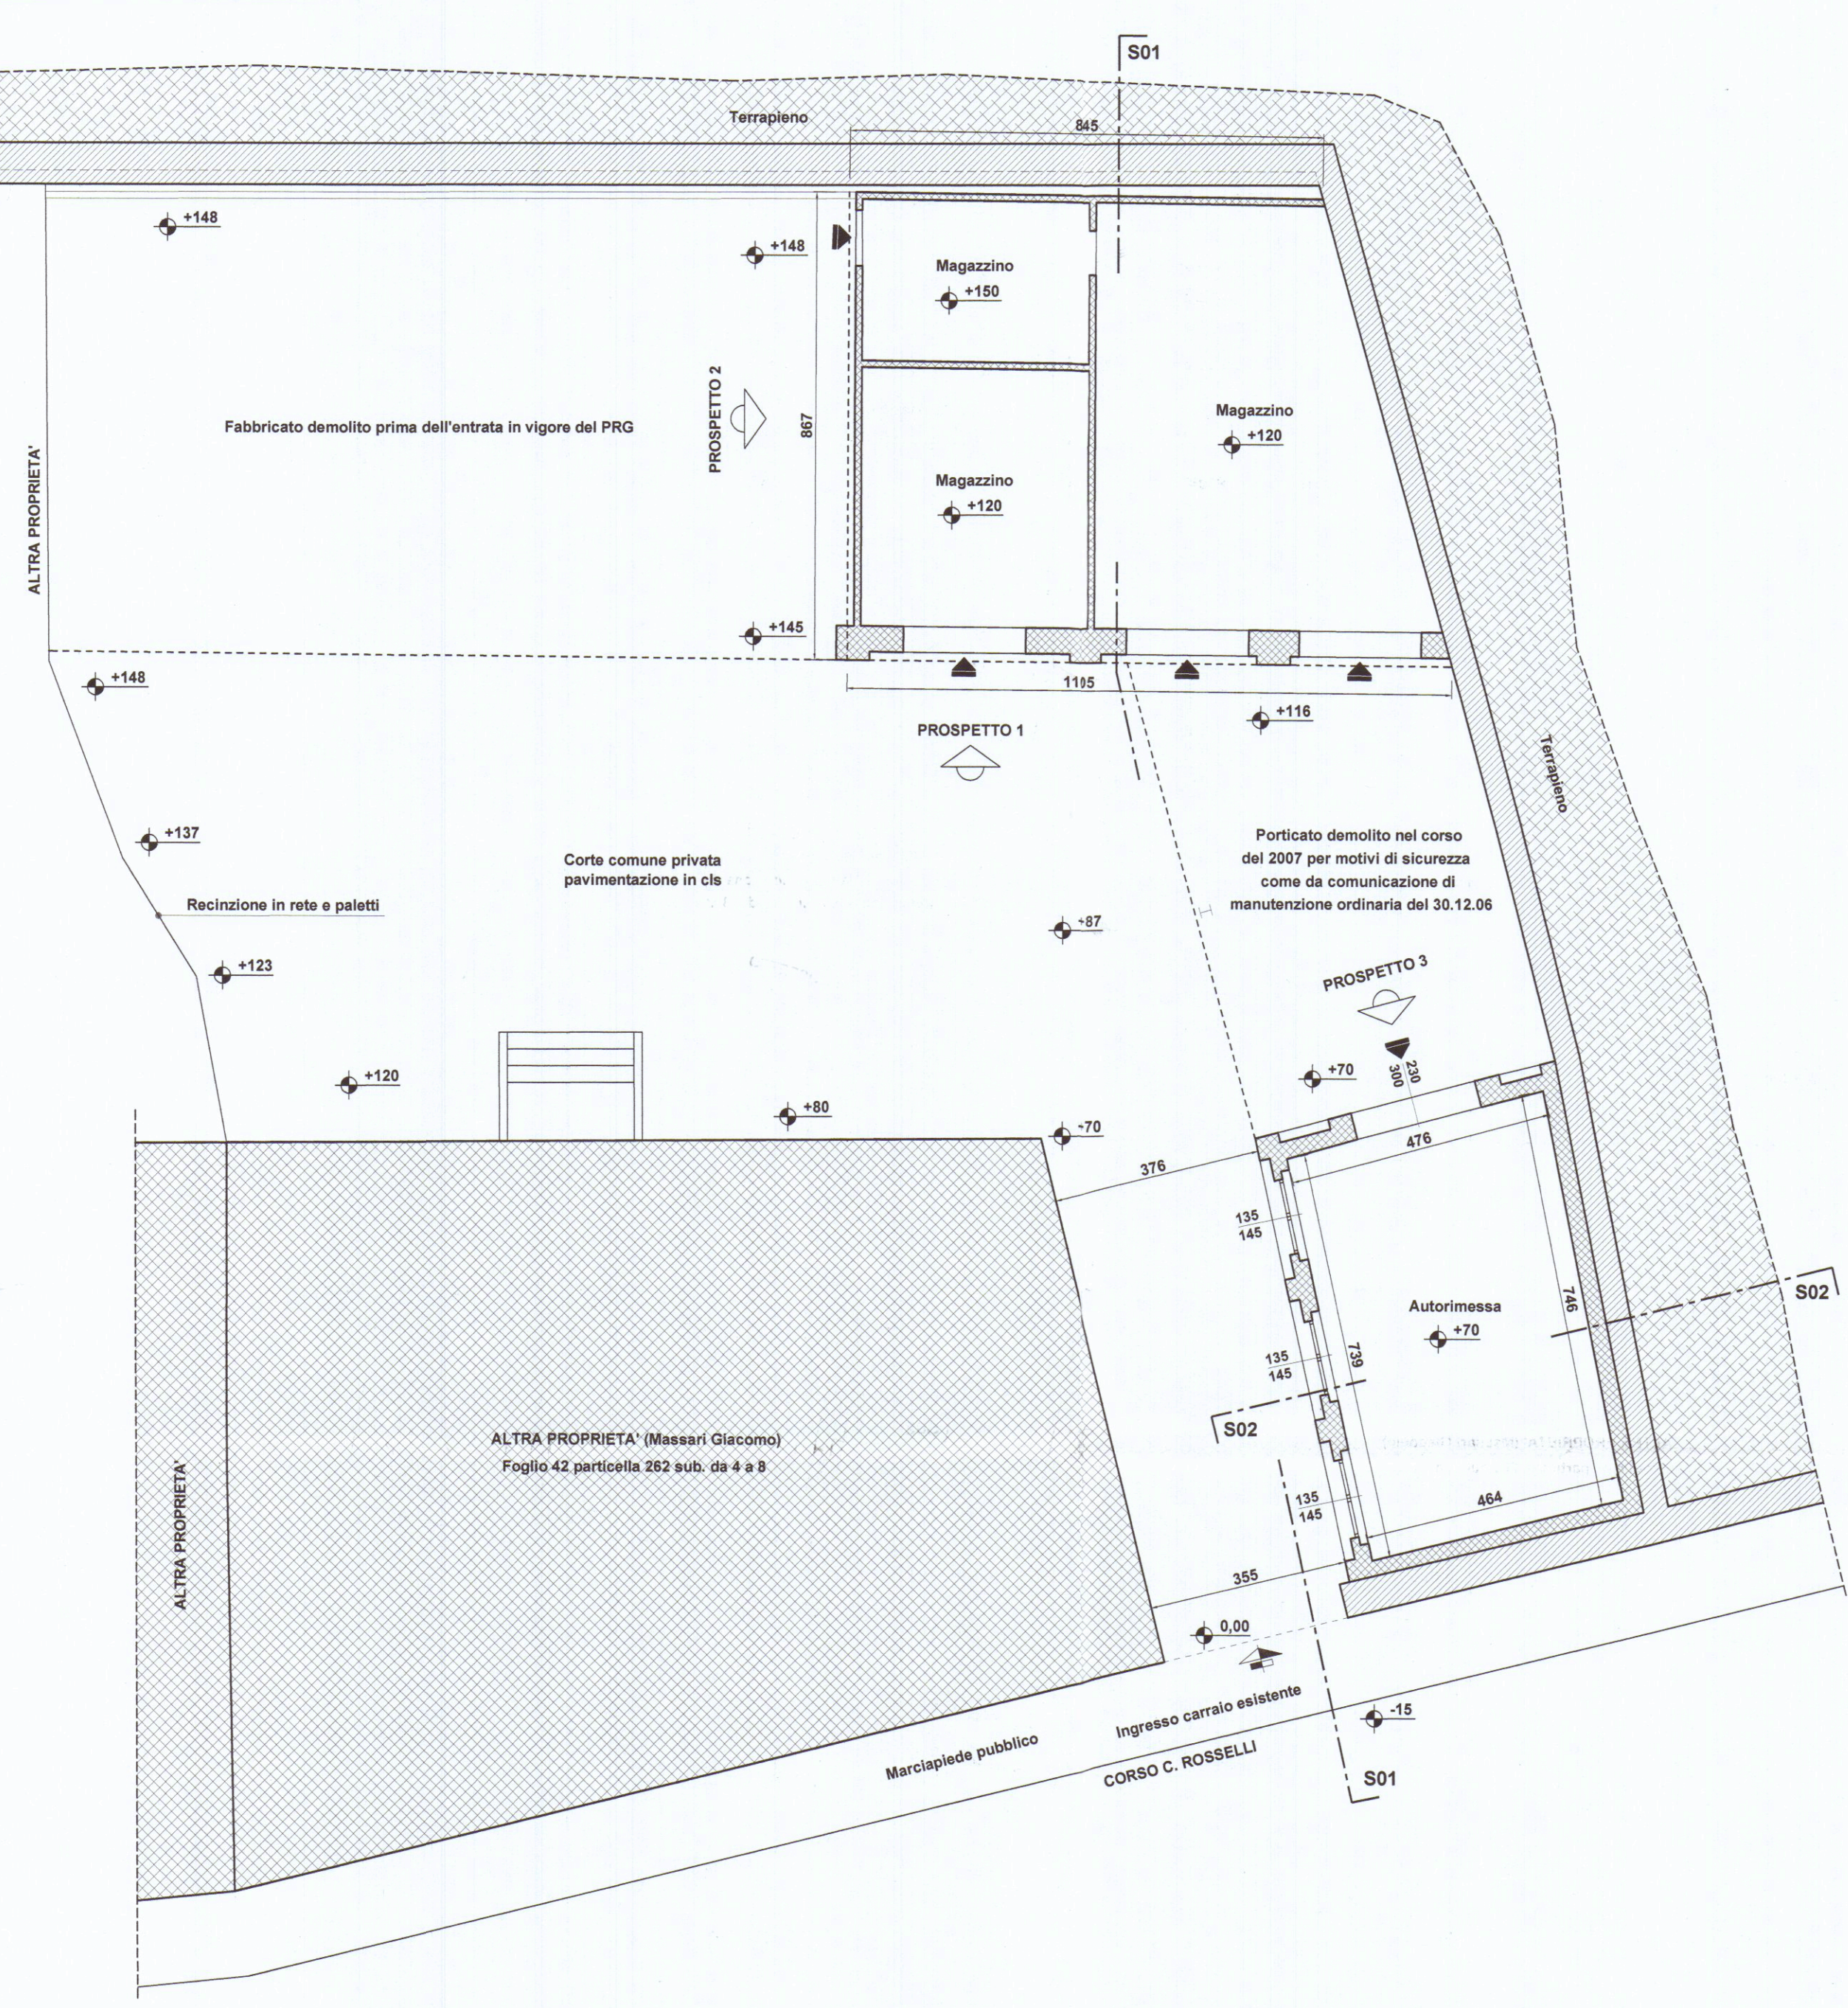


PIANTA COPERTURA

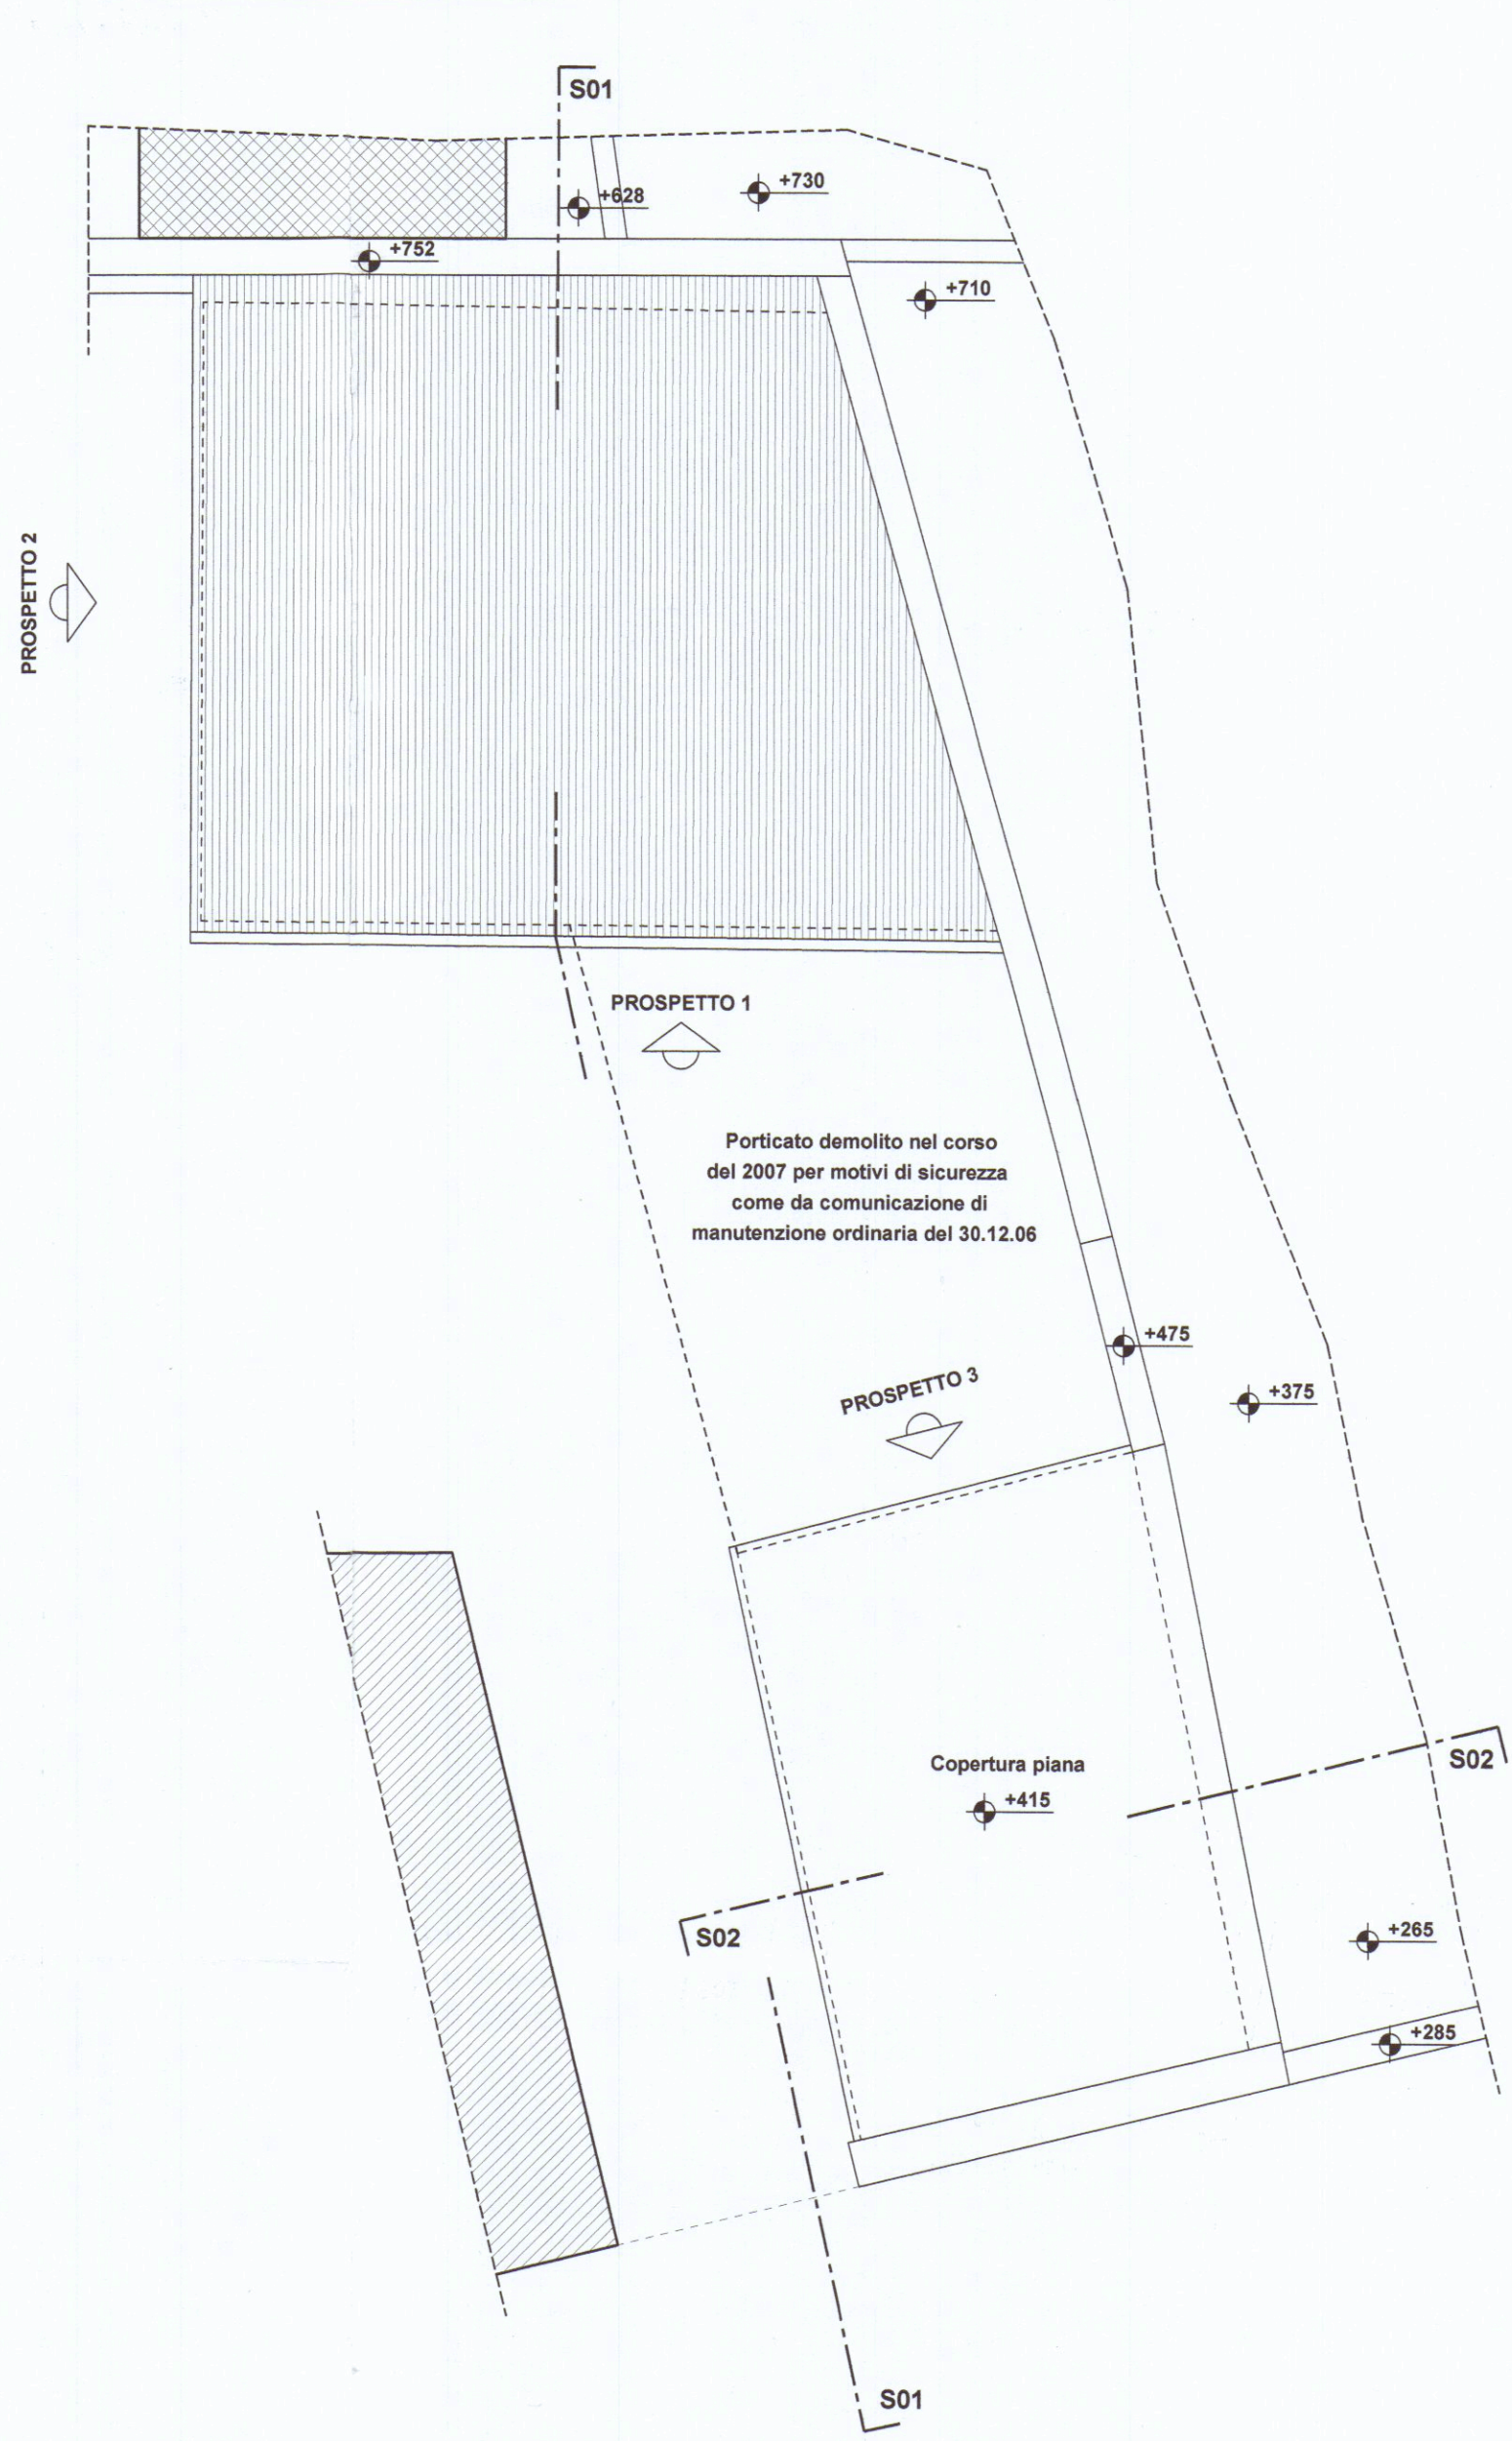


PROSPETTO 3

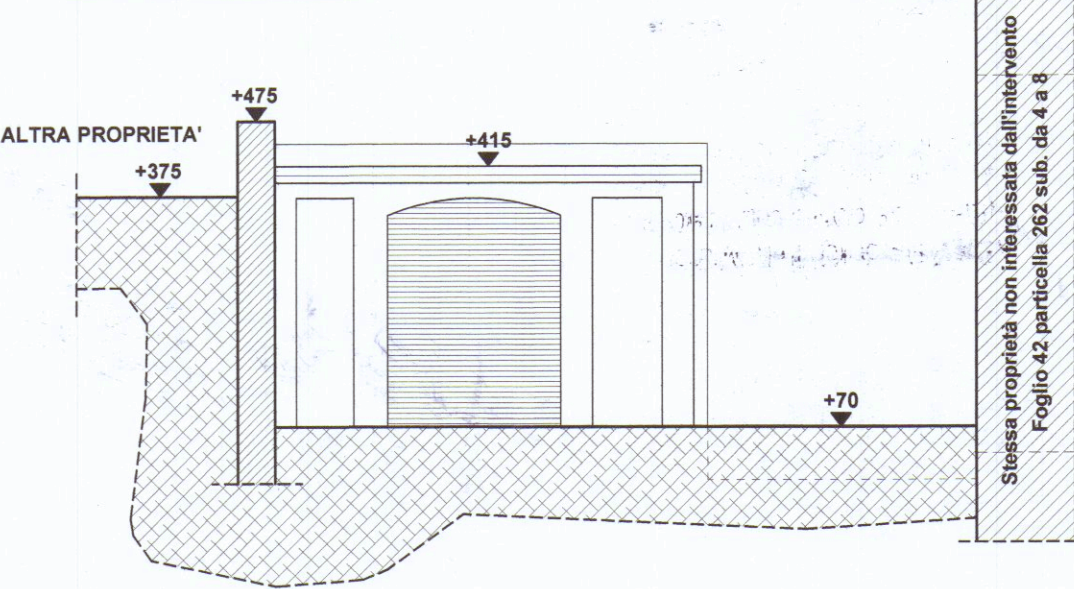


PROSPETTO 1

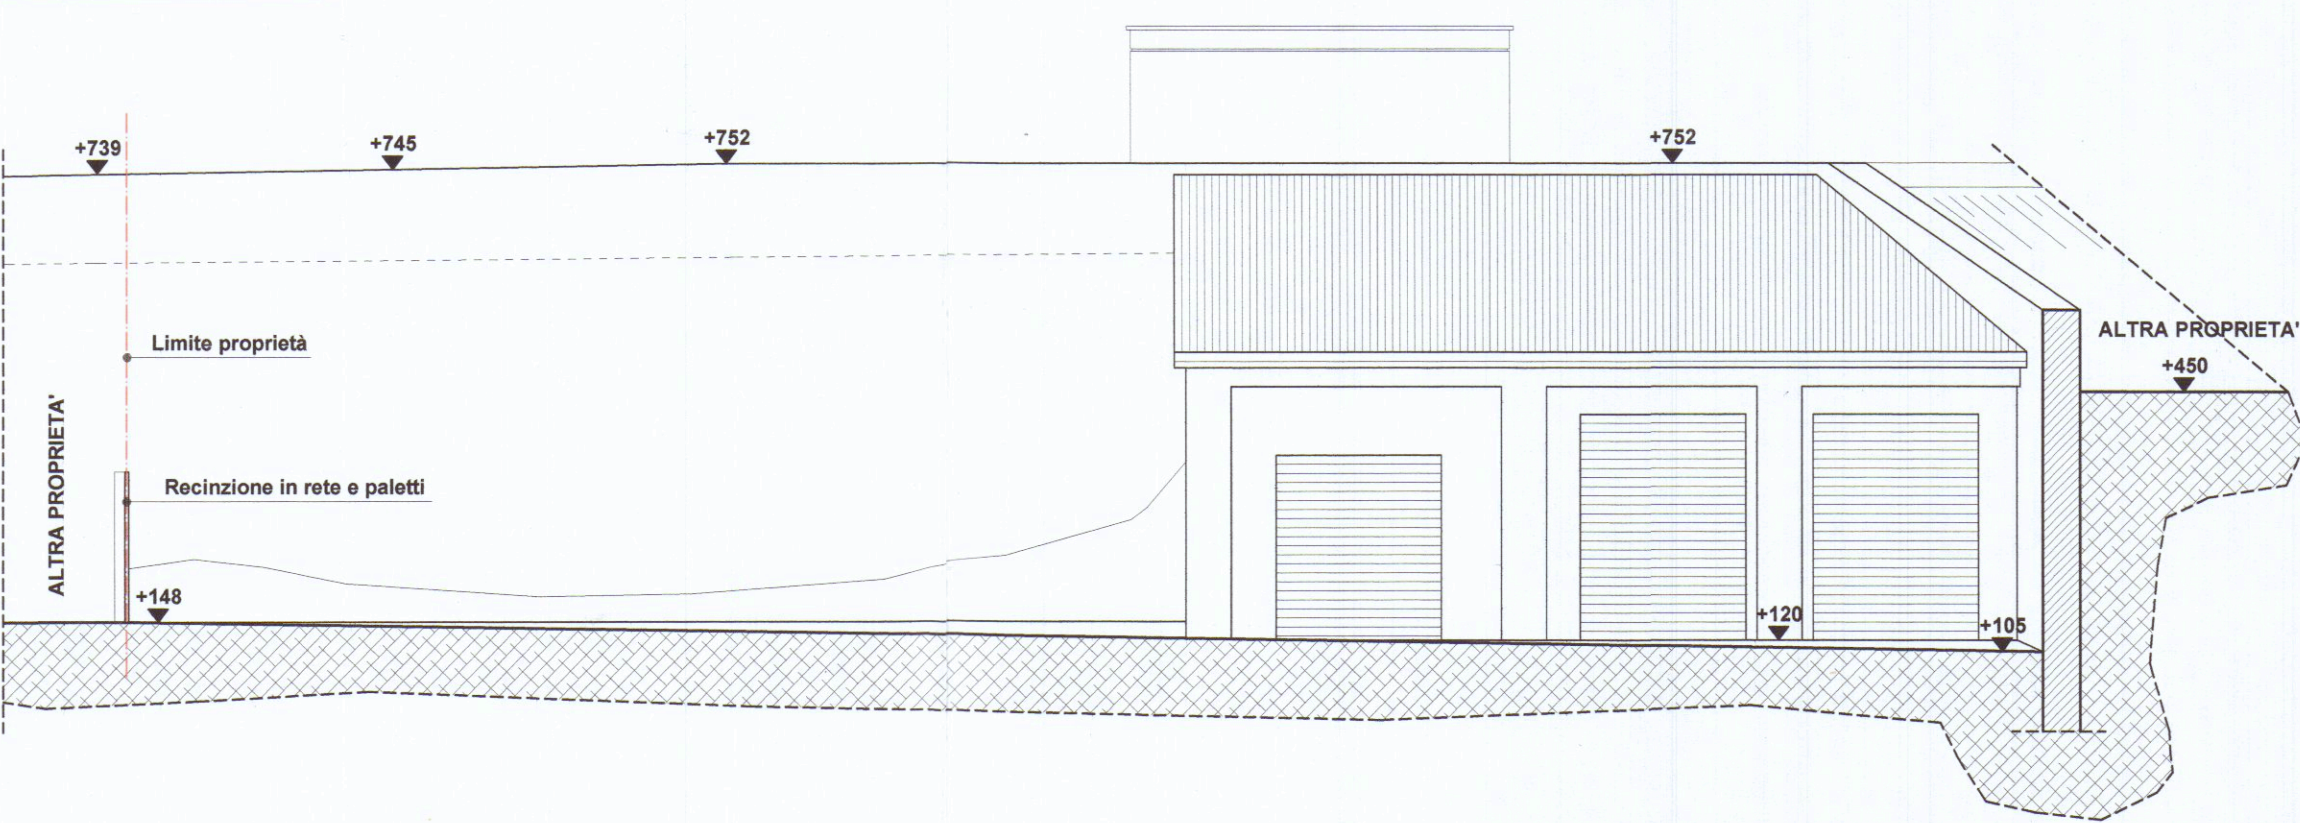

PROSPETTO 2

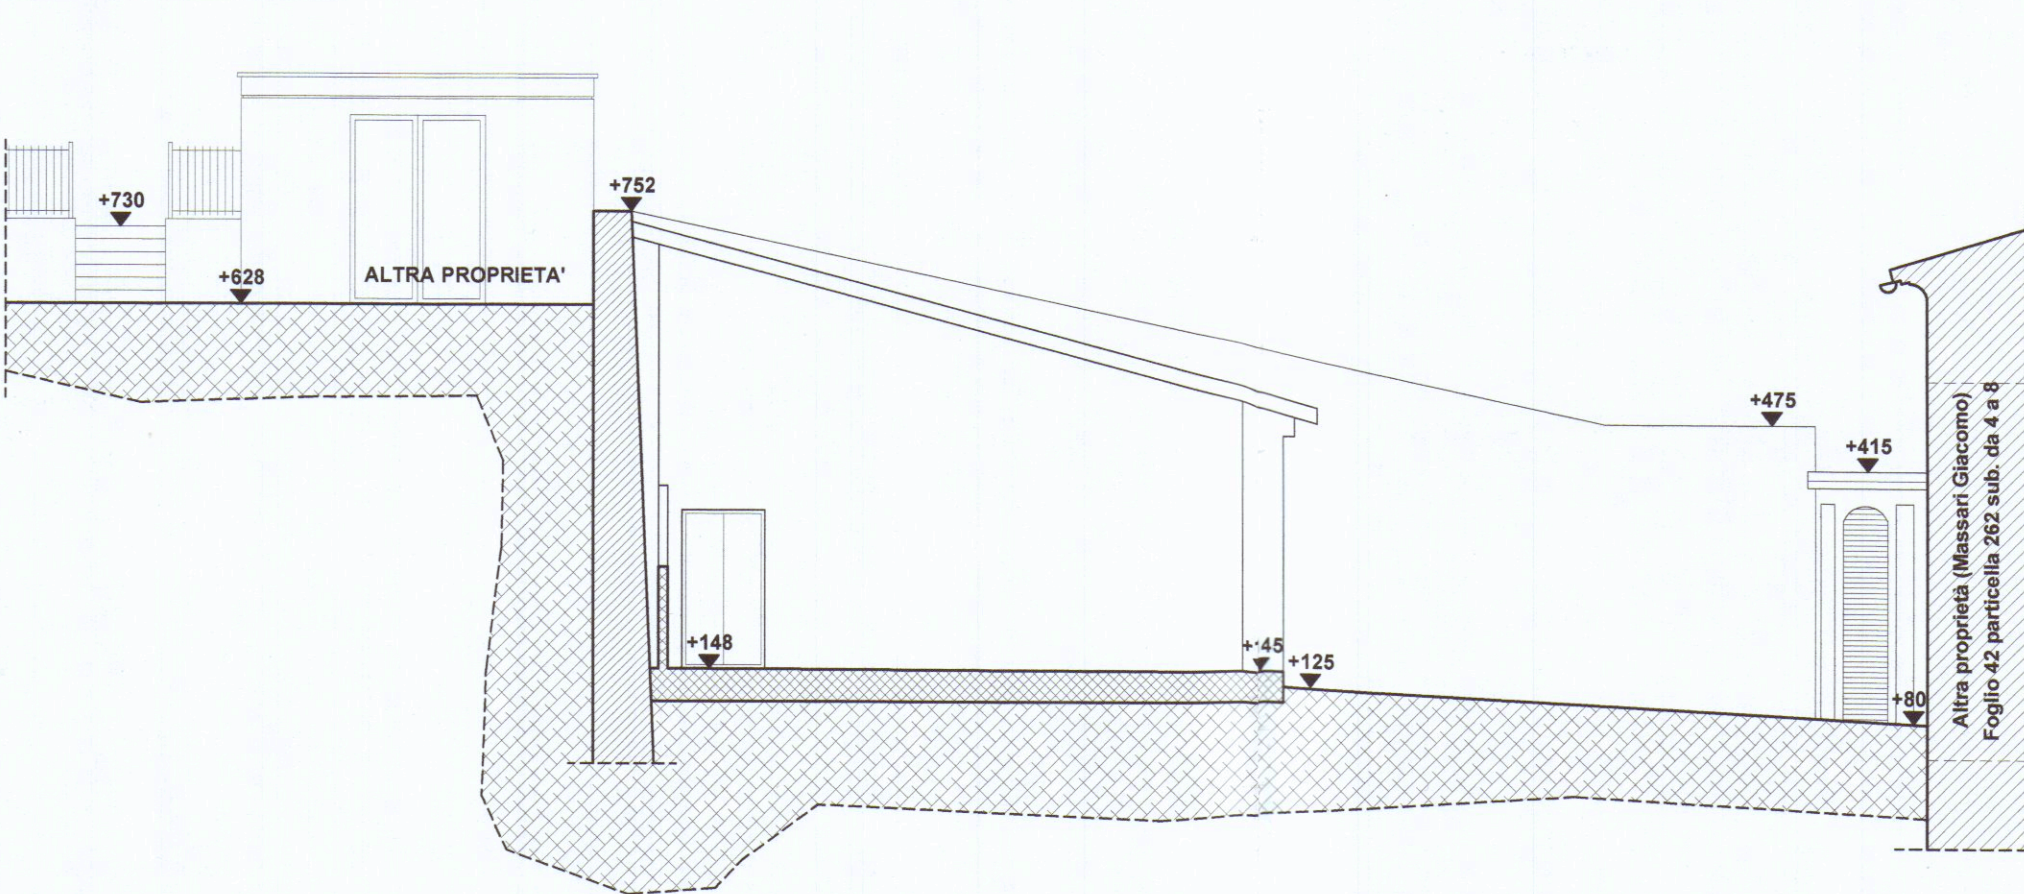

SEZIONE S01

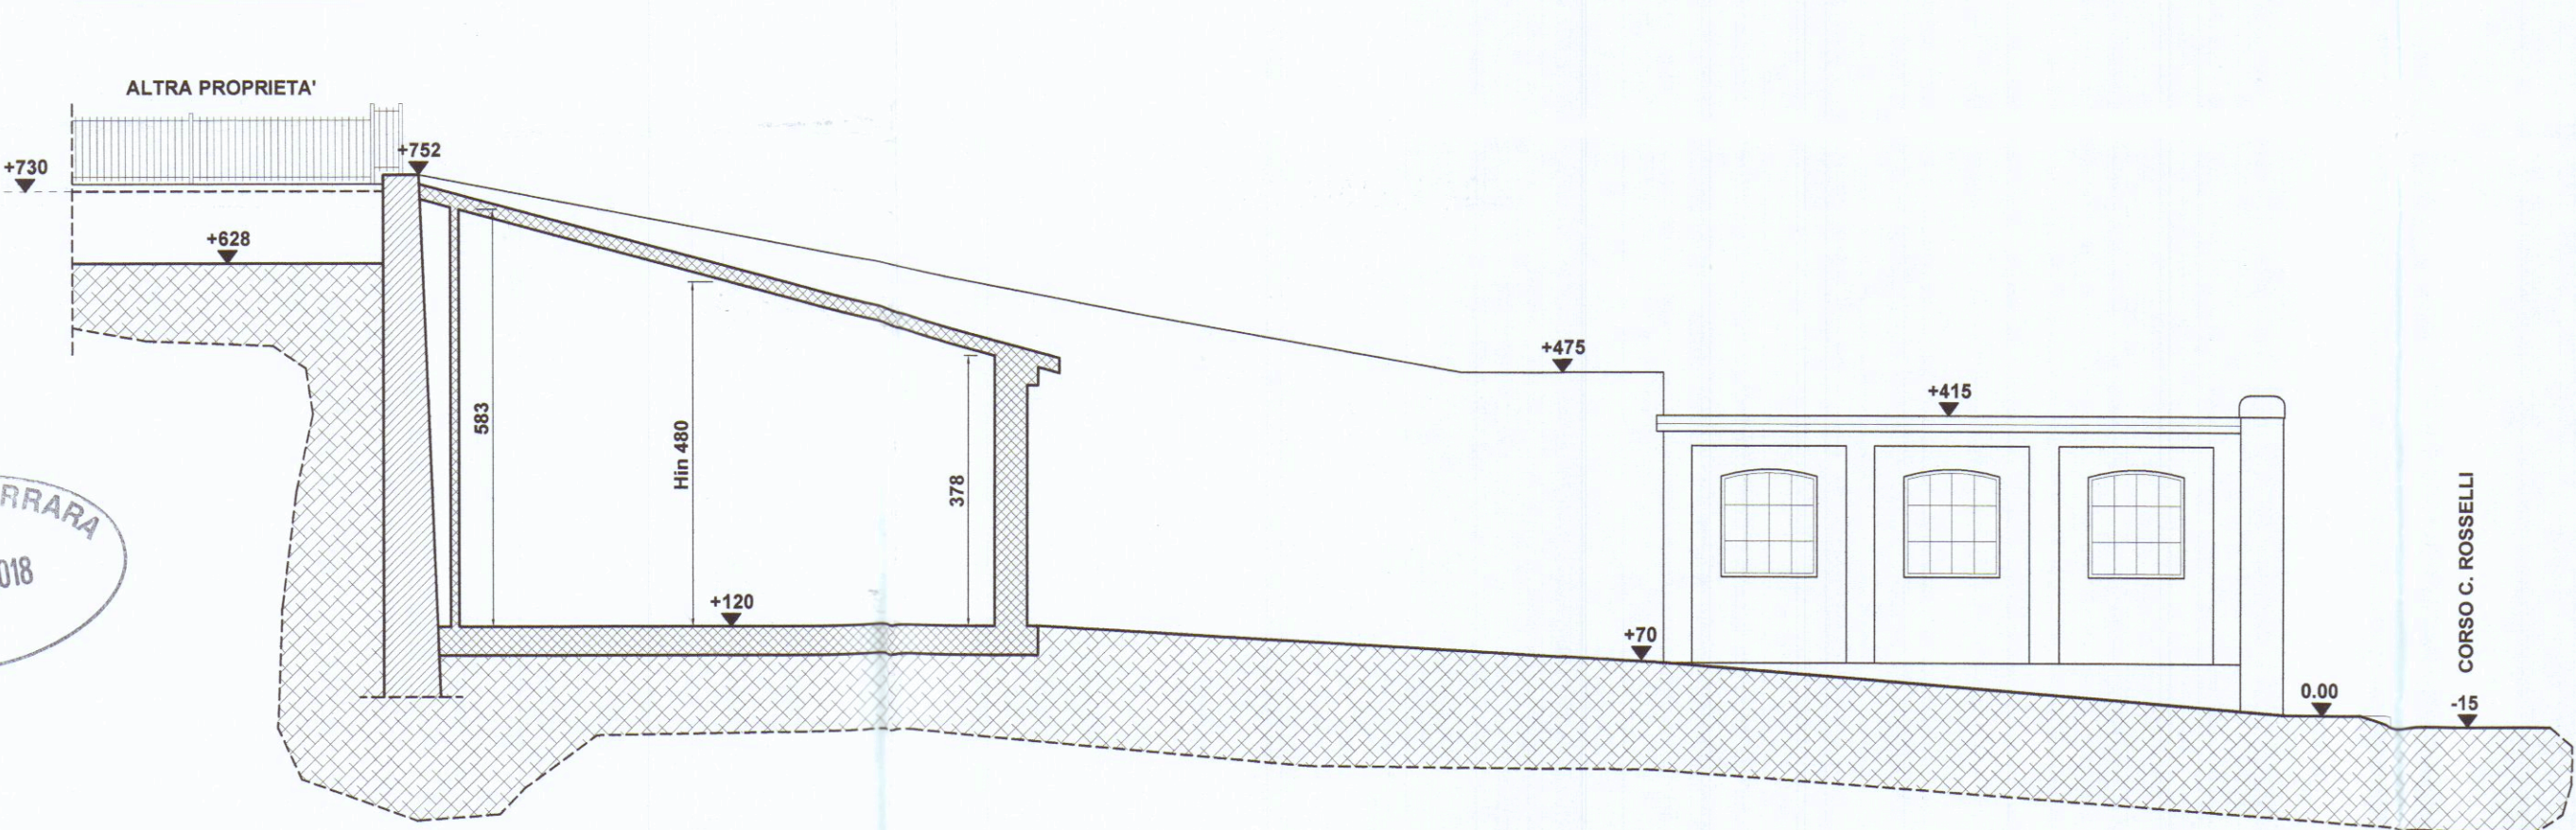

SEZIONE S02

