

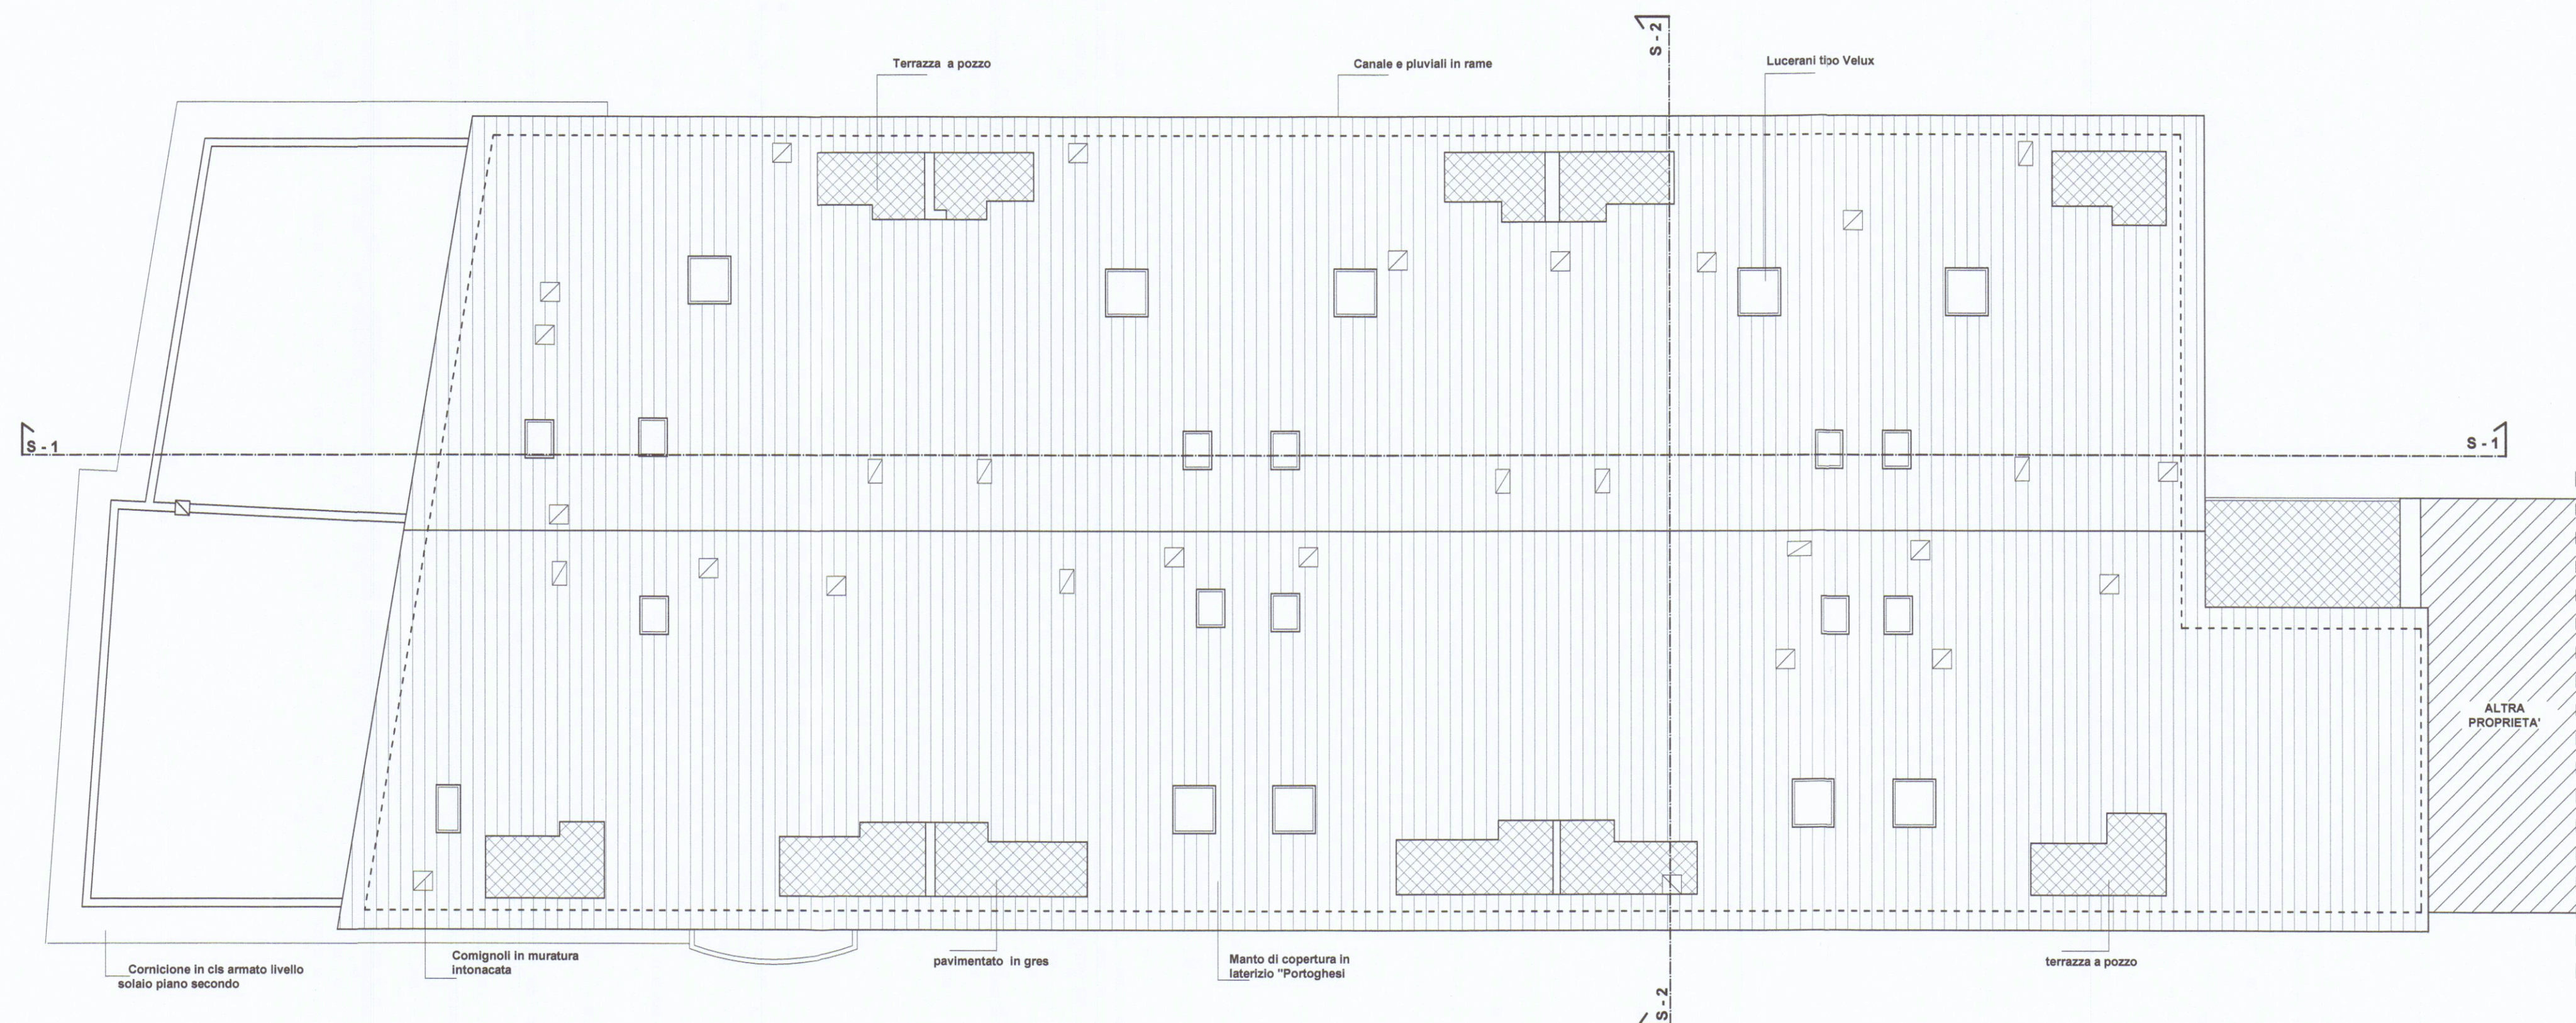


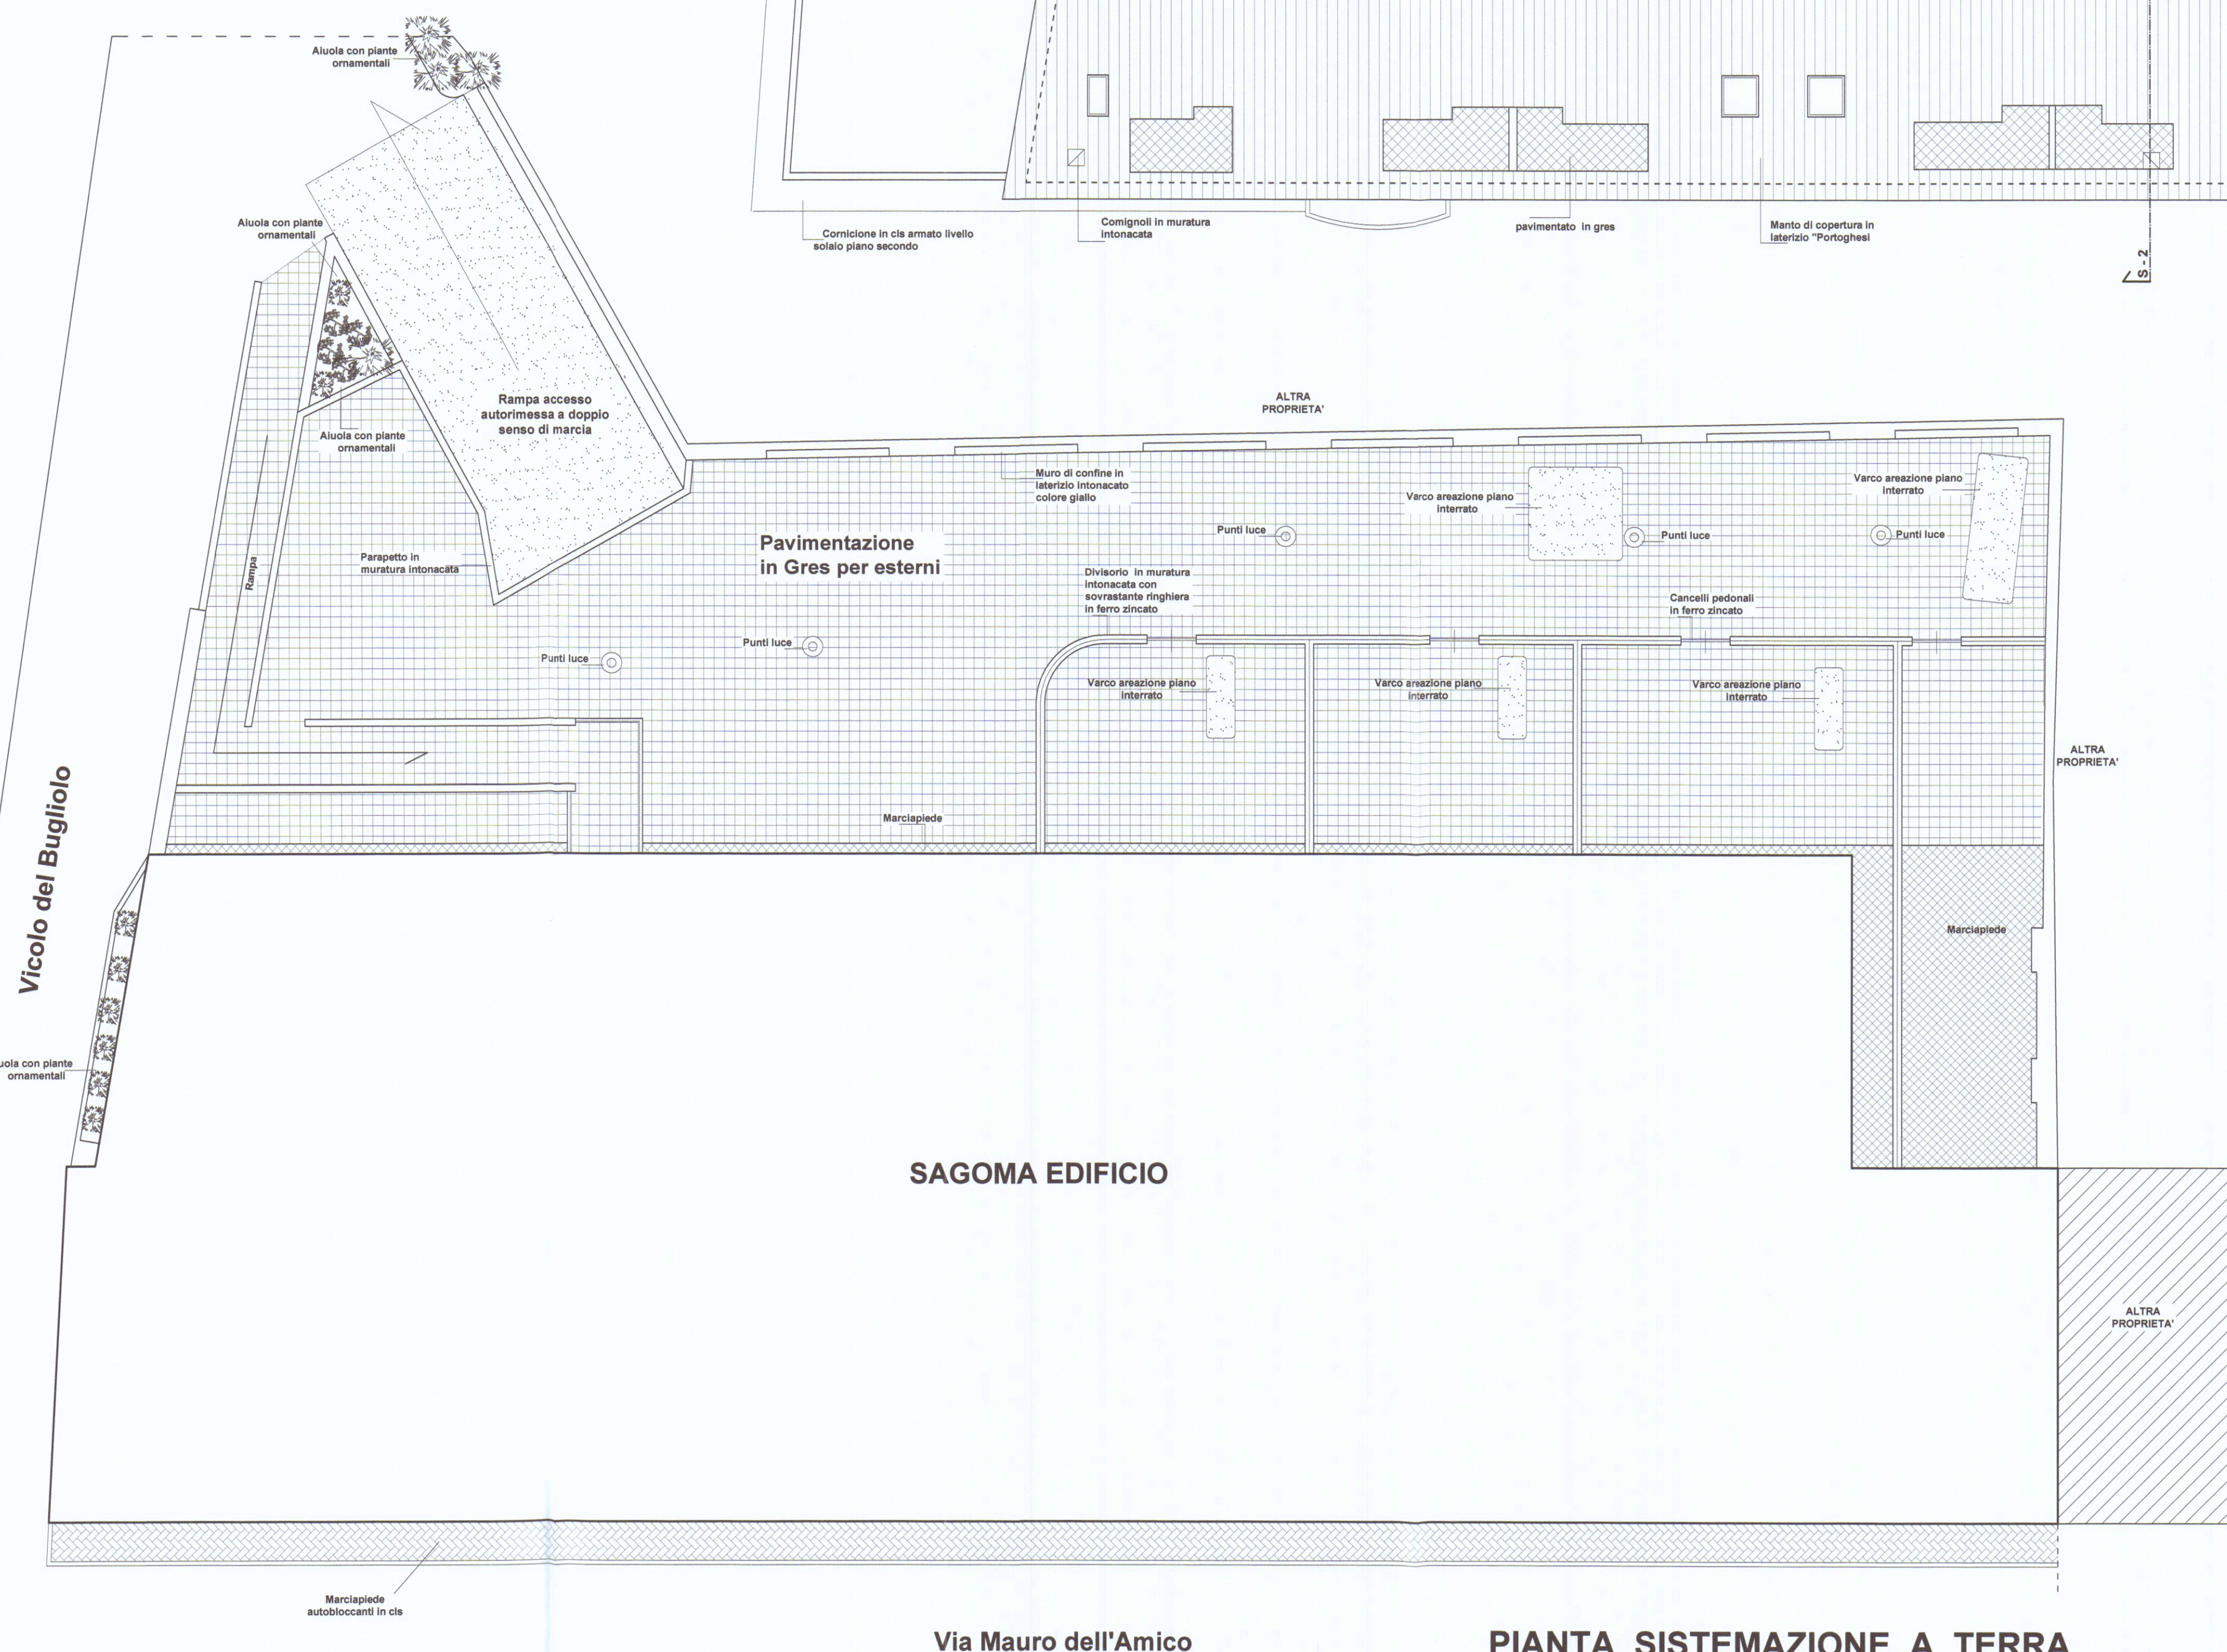


PIANTA PIANO COPERTURA

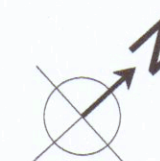

SAGOMA EDIFICIO

PIANTA SISTEMAZIONE A TERRA

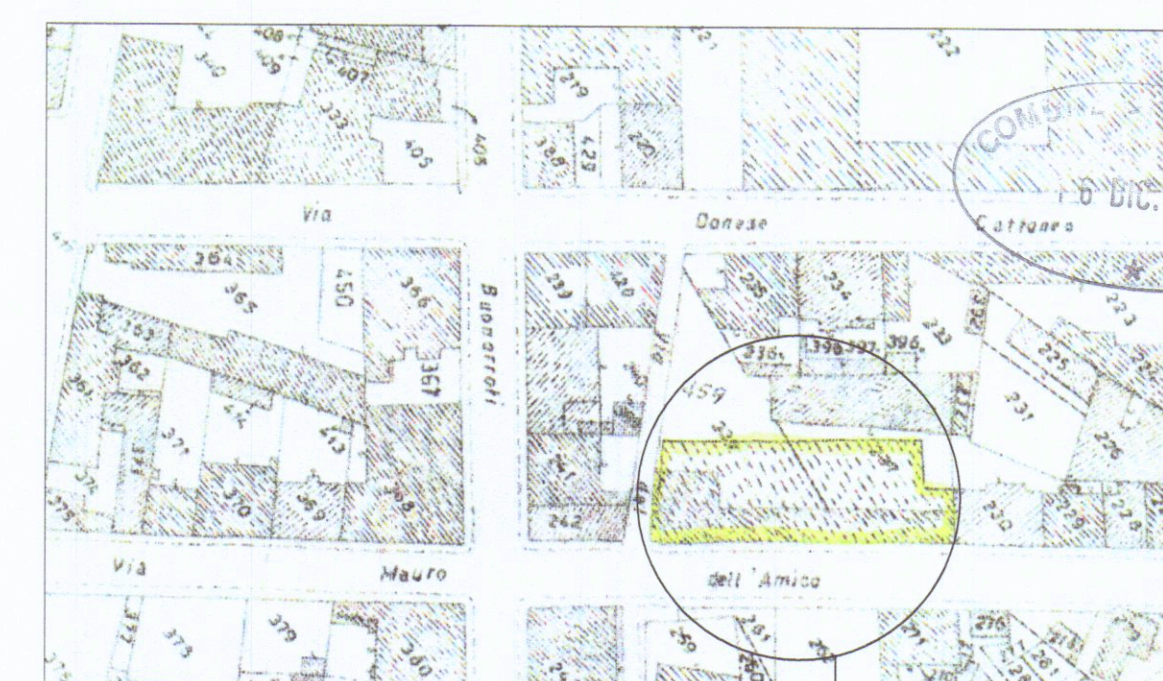

Foglio 43 - mappale 459

Immobile in oggetto

COMUNE DI CARRARA

OGGETTO: Variante finale alla concessione edilizia 97/02 del 21-12-2002 e successiva variante in c.o., relativa ad un immobile plurifamiliare nominato "I Loggiati" posto in Via Mauro Dell'Amico n° 10-12-14-16

TAV. 4

COMMITTENTE: Condominio "I LOGGIATI" c.f. 91028430451 ex Residenza Paradiso sn

ELABORATI: Piano Copertura e Sistemazione a terra

Scala 1:100

Dicembre 2016

Fabrizio Dalle Luche Architetto
MASSA viale Roma 17 tel/fax 0585.43199 f.dalleluce@tiscali.it



Fabrizio Dalle Luche

STATO DI FATTO