


appartamenti	A	B	C	D
Ingresso I mq.	2.86	18.24	2.40	
Sogg. Pranzo Sp. "	20.82	18.24	20.03	
Cucina K. PRANZO "	12.20	12.02	13.68	
Bagno1 B.1 "	5.34	6.20	5.34	
Bagno2 B.2 "	3.20		3.20	
Letto 1 L.1 "	15.60	14.80	14.80	
Letto 2 L.2 "	11.03	14.49	14.49	
Letto 3 L.3 "	13.20		13.20	
Disimpegno Dis. "	5.76	2.16	5.76	
Ripostiglio Rip. "	1.99	2.09	2.09	
Totale mq.	95.00	70.00	95.00	

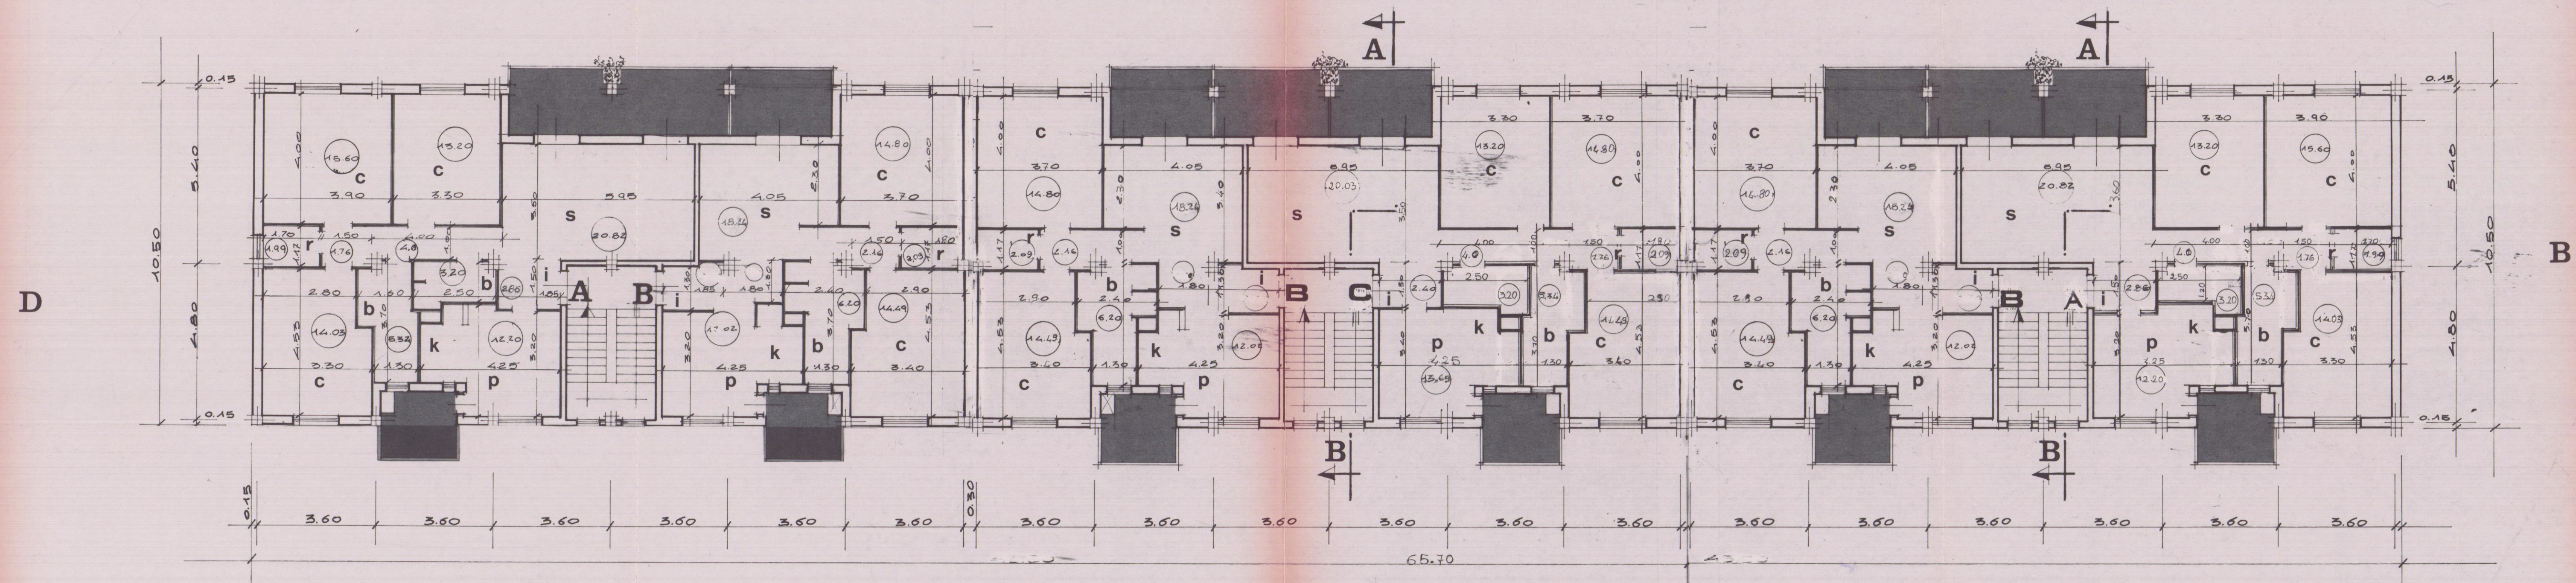

A
PIANO PRIMO E SECONDO

COMUNE	CARRARA	COMMITTENTE: CONSORZIO COOPER TOSCANA
LOCALITA'	COVETTA	CORSO TINTORI 8 FIRENZE
PROPRIETARIA: COOPER-CARRARA	PROGETTO:	PER LA COSTRUZIONE DI 18 ALLOGGI DI C.VILE ABITAZIONE
OGGETTO	PIANTA PIANO PRIMO E SECONDO	
N. RIF.	UFFICIO TECNICO DELLE COOPERATIVE	
3	CORSO C. ROSSELLI, 17 - CARRARA - TEL. 74504	
SCALA 1:100	PROGETTISTI:	
TAVOLA DATA	COORDINAMENTO: UFFICIO TECNICO DEL CONSORZIO	

ORDINE DEGLI ARCHITETTI DI MASSA-CARRARA
rch. ROCCHI MAURO 58
Cod. Fisc. ROCCHI MAURO 45419 6746K

ORDINE DEGLI ARCHITETTI DI MASSA-CARRARA
d. H. arch. MONTESAGNI ENRICO 44
Cod. Fisc. MONTESAGNI ENRICO 44119 1449T

COOPER-CARRARA
VIA EREVAN, 3
54033 CARRARA
Alm. Roberto

PATENTE FAVOREVOLE CONDIZIONATO
(V. Nota allegata del 13.10.83 p. 3804/6104)
13.10.83
IL COMANDANTE



[Signature]