

TAVOLA N°1
PROGETTO DELL'ALBERGO

DI PROPRIETÀ: Sigg. FIORANI-VENTURINI
DA COSTRUIRSI A MARINA DI CARRARA
VIALE LITORANEO - LOCALITÀ FOSSA MAESTRA

PIANTE IN SCALA 1:100
PLANIMETRIA IN SCALA 1:200
STRALCIO PLANIMETRICO IN SCALA 1:2000



STUDIO TECNICO
Dott. Ing. ANTONIO SPAZZAFUMO
AVENZA (Carrara)
VIALE MONZONE - Tel. n. 5712

NON APPROVATO
COME DA LETTERA
N.° 14262
DEL 28 NOV 1966




MAPPALI 2805/6 2734/c
FOGLIO 78 SEZIONE A


STRALCIO PLANIMETRICO

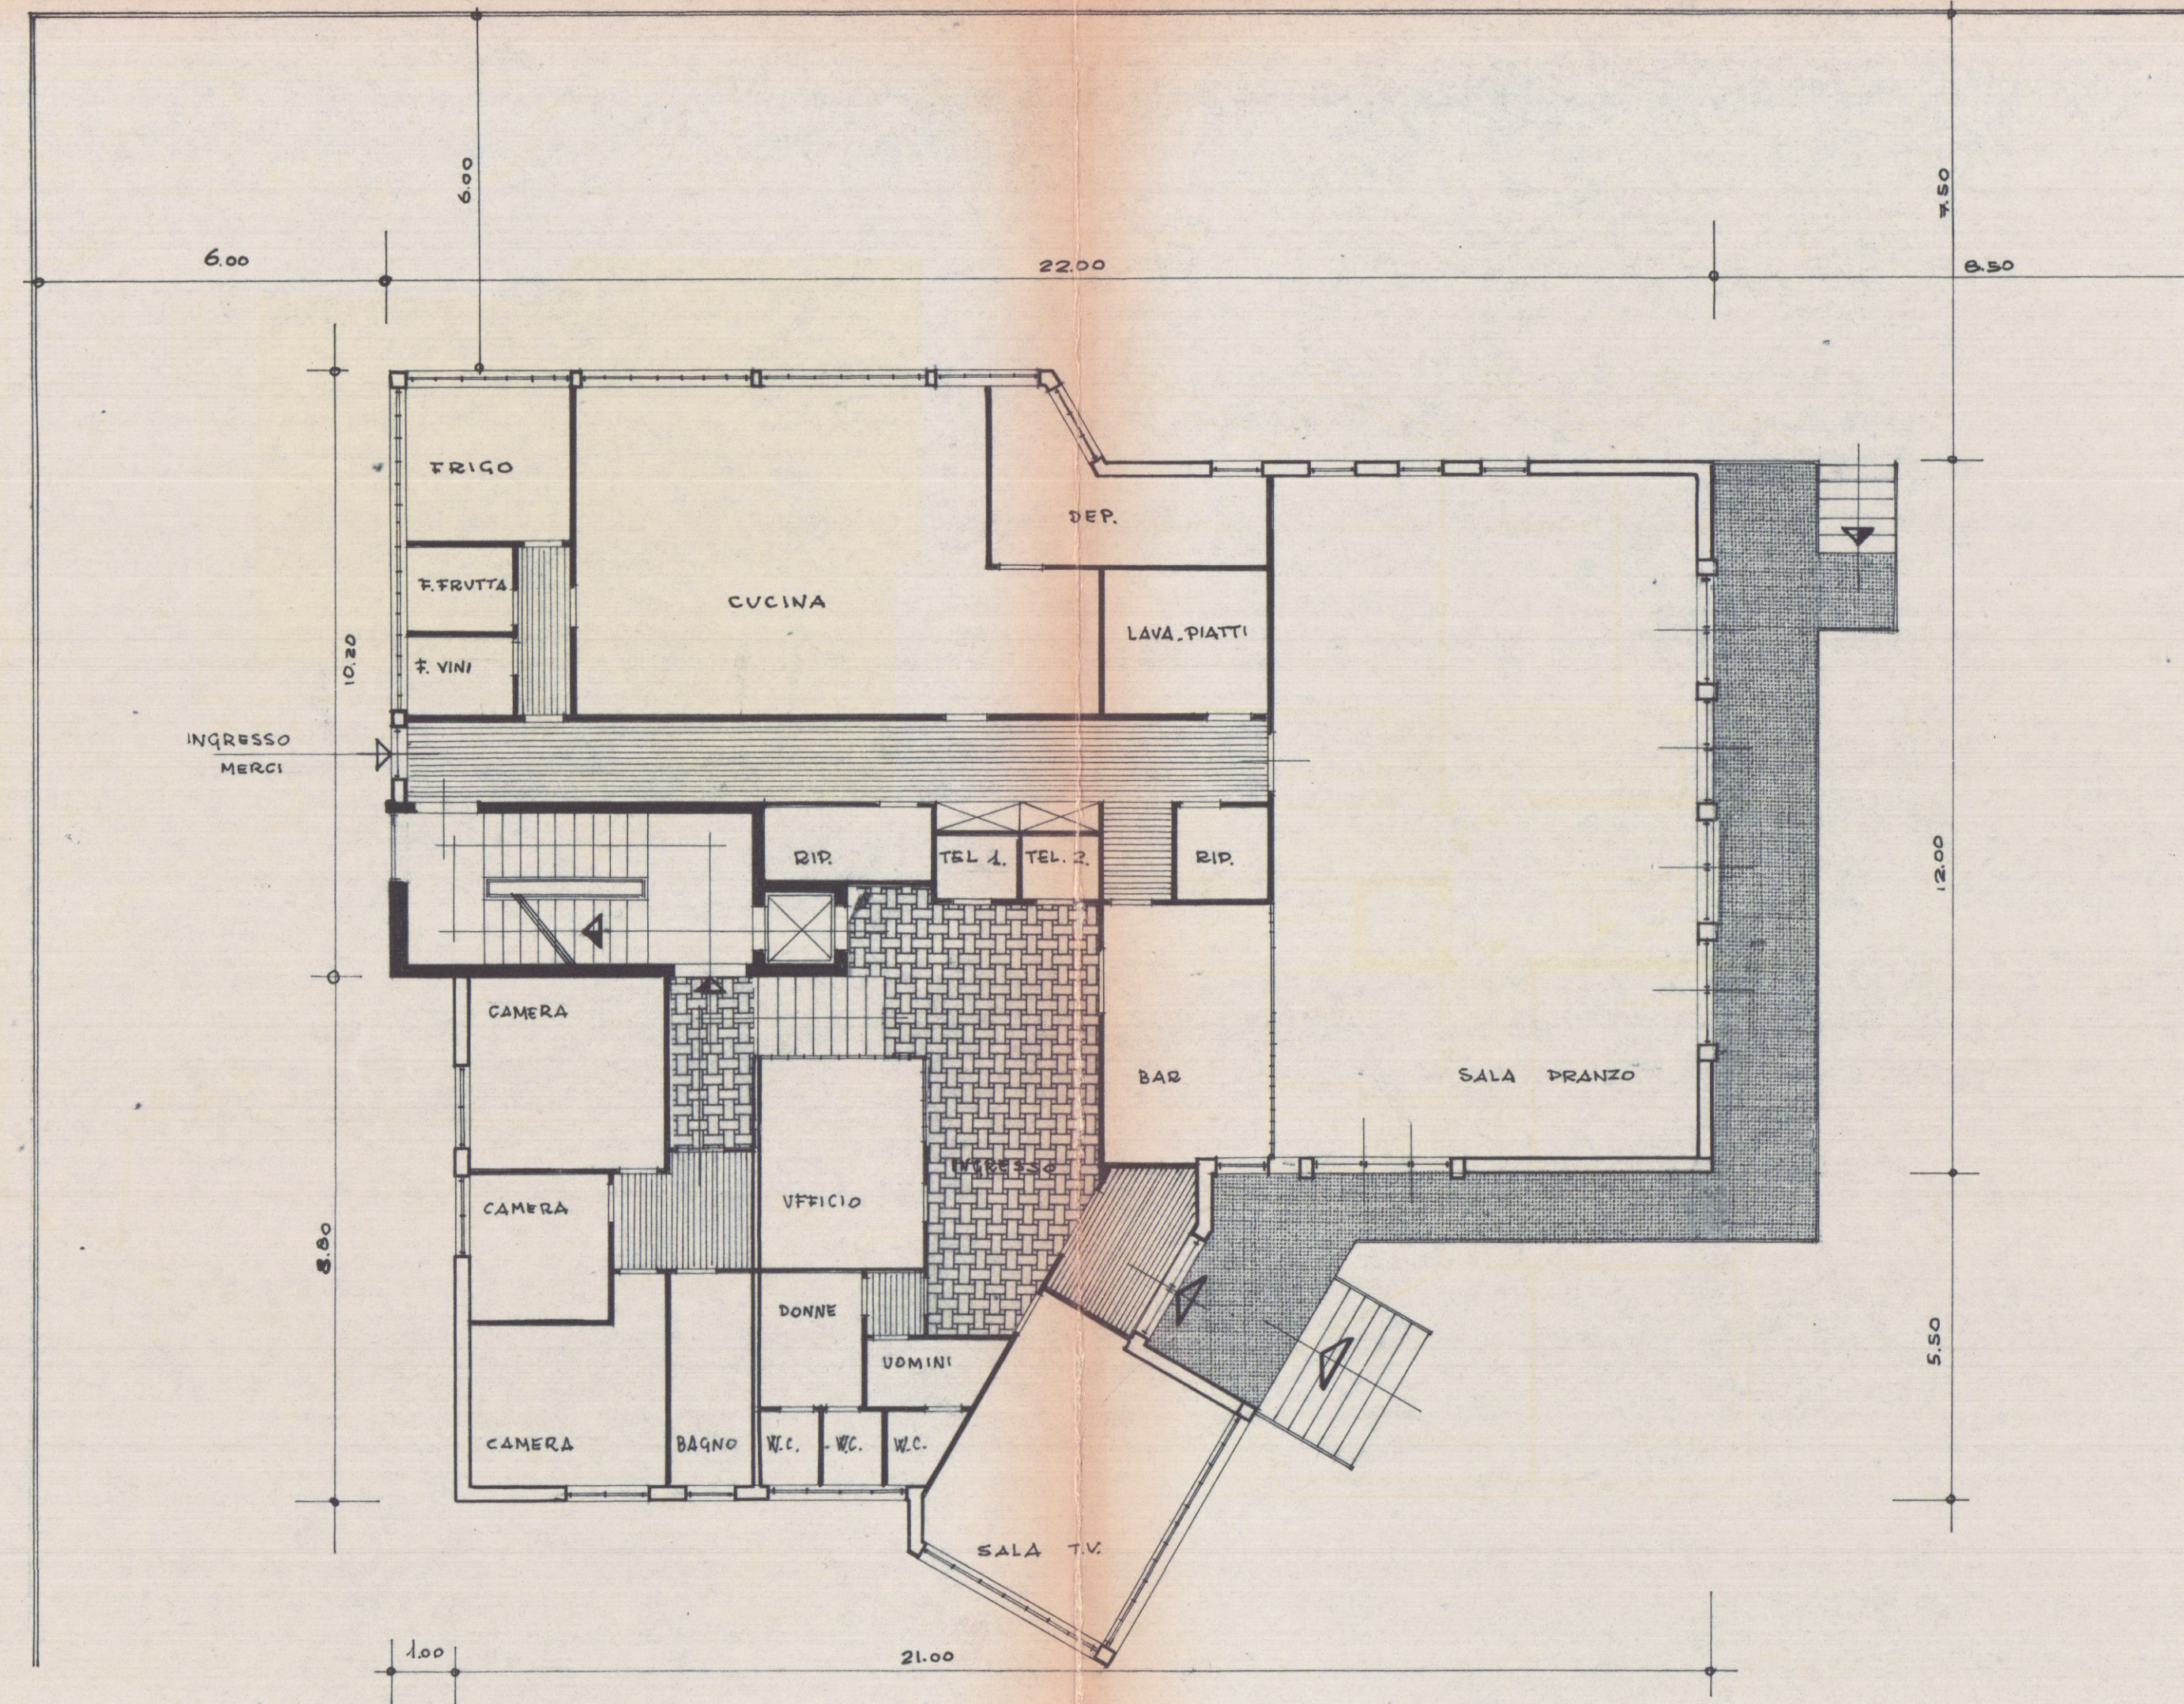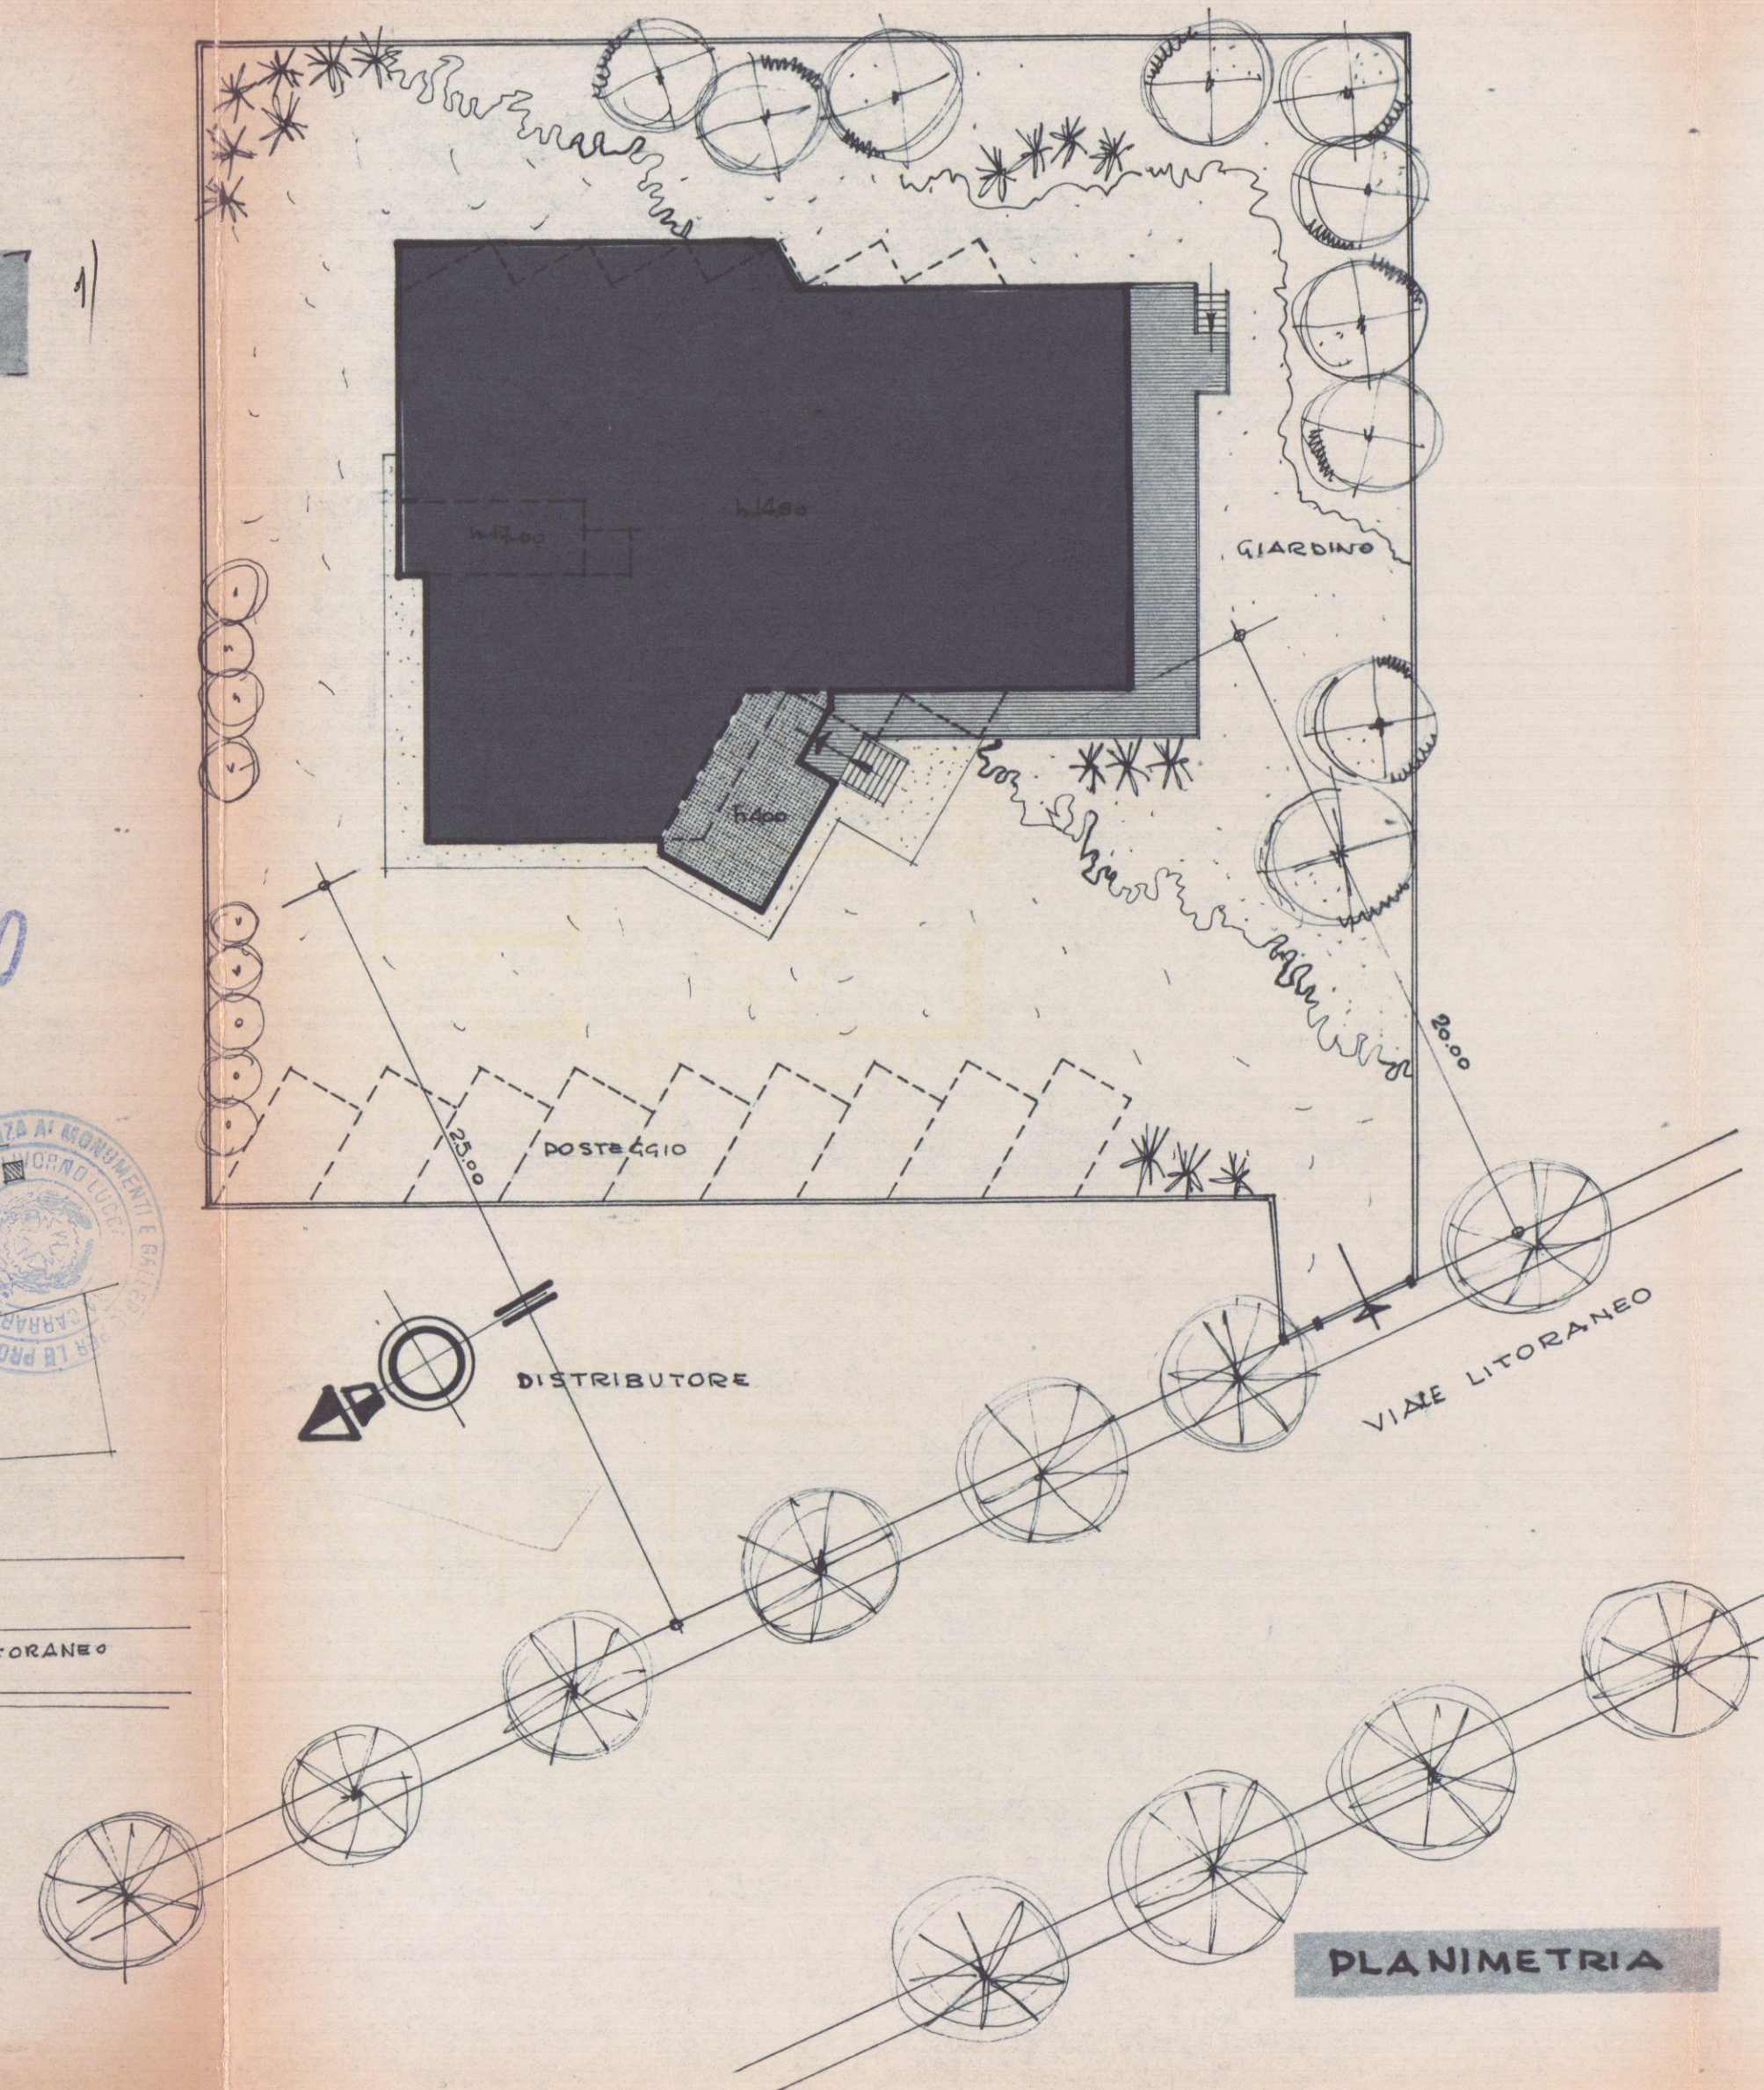

PIANTA PIANO TERRENO

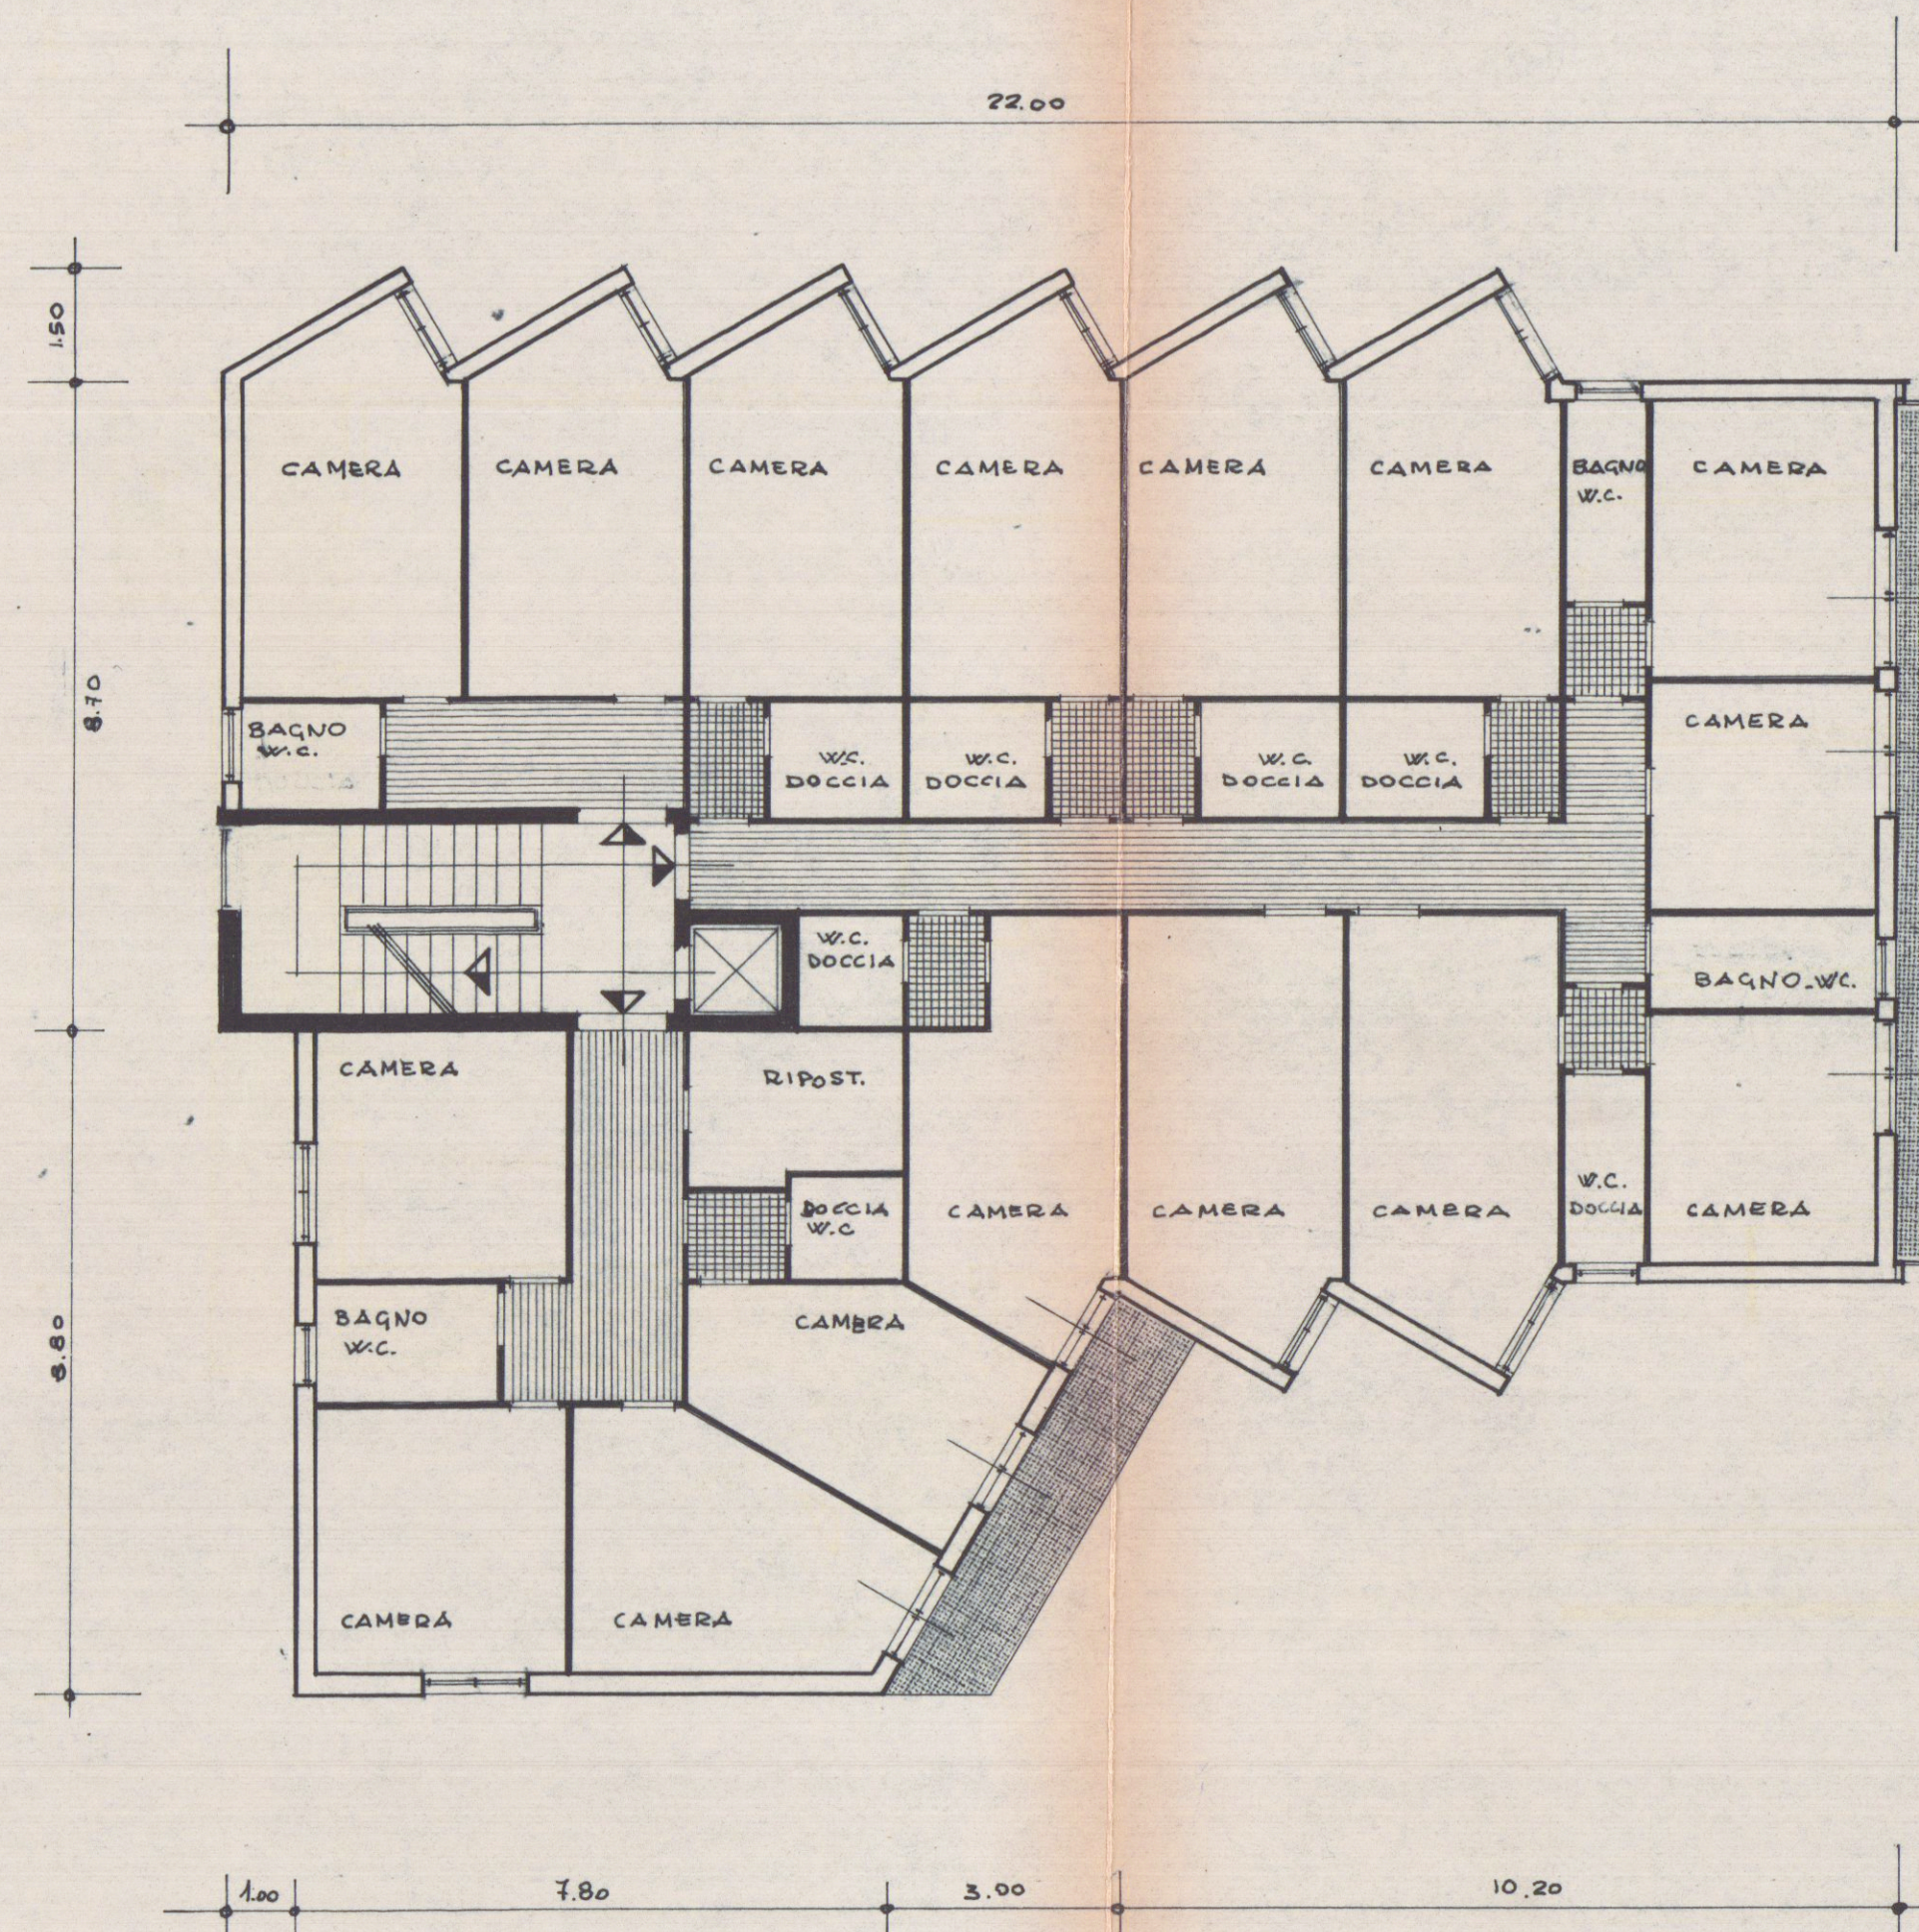

PIANTA PIANO TIPO

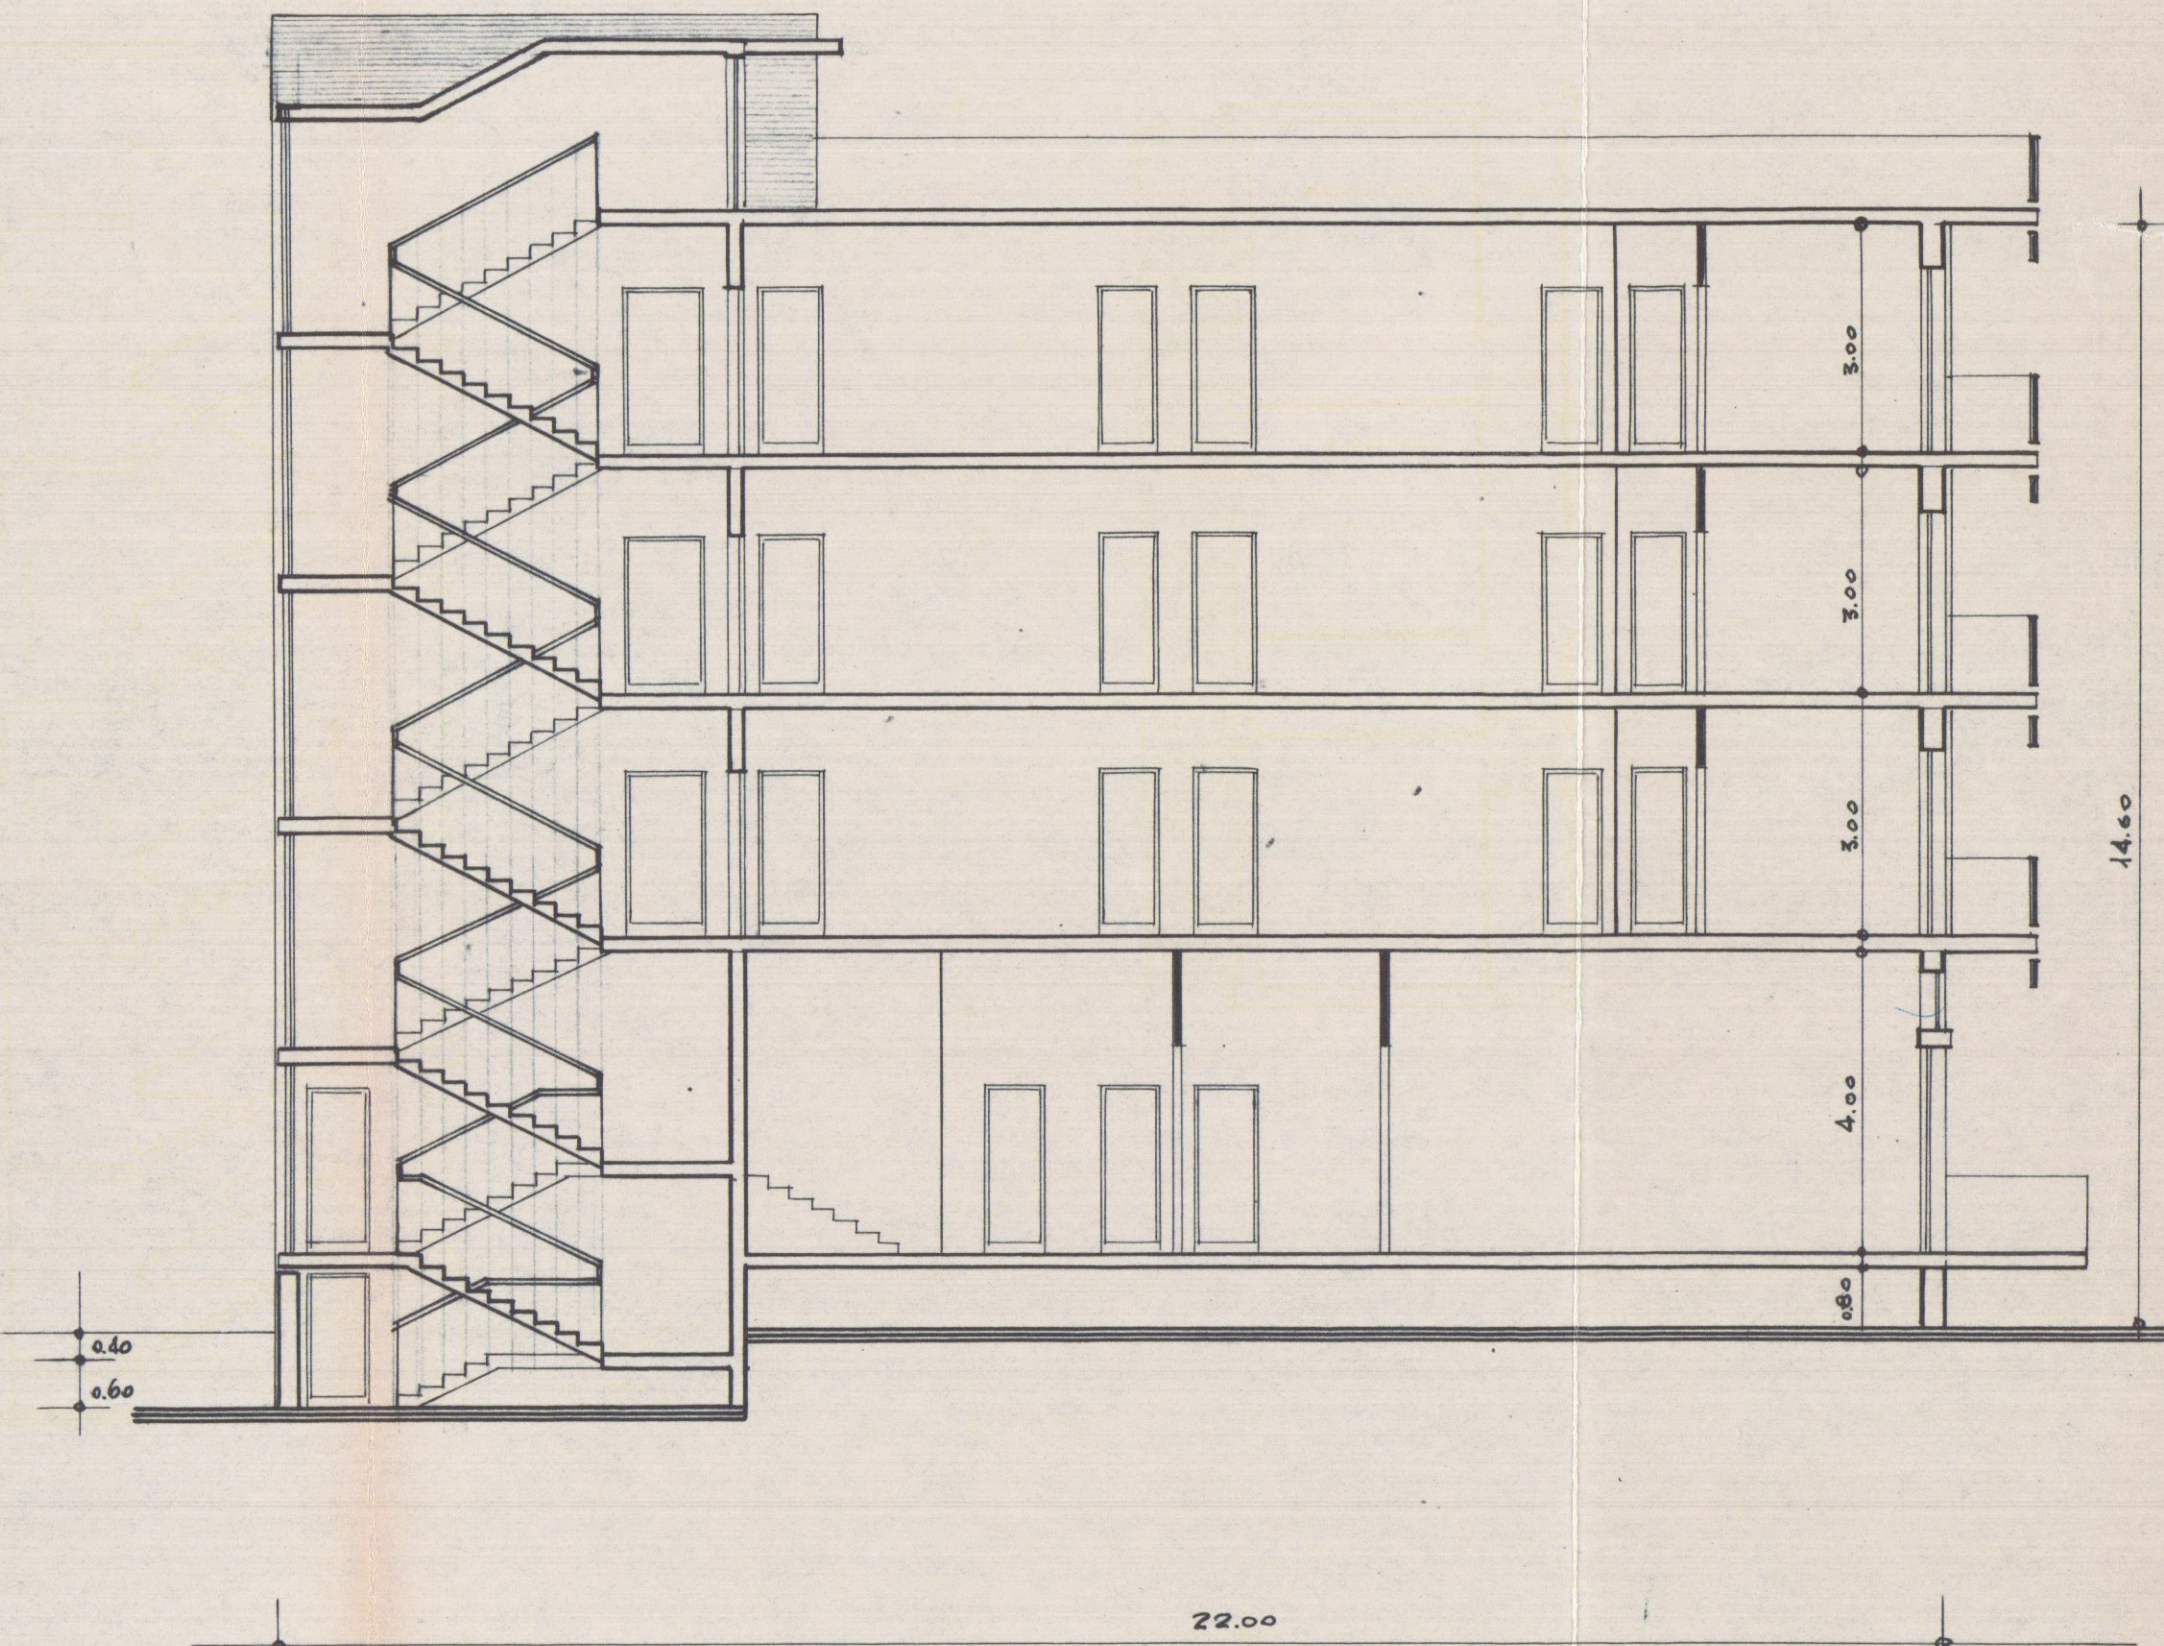

SEZIONE