

29 GEN. 1973

2 VARIANTE

MARINA DI CARRARA

LOCALITÀ "LA PARTACCIA"

APPROVATO
14 FEB. 1973
CONTROLLATO



RESIDENZA: LE PINETE

PROPRIETÀ: VERGASSOLA - GIOVANNONI



FABBRICATO




PIANTE

SCALA 1:100


PROGETTISTA
Dott. Arch. LUCIANO POCAL

Vani 6 uso negozio + 6 ecc.

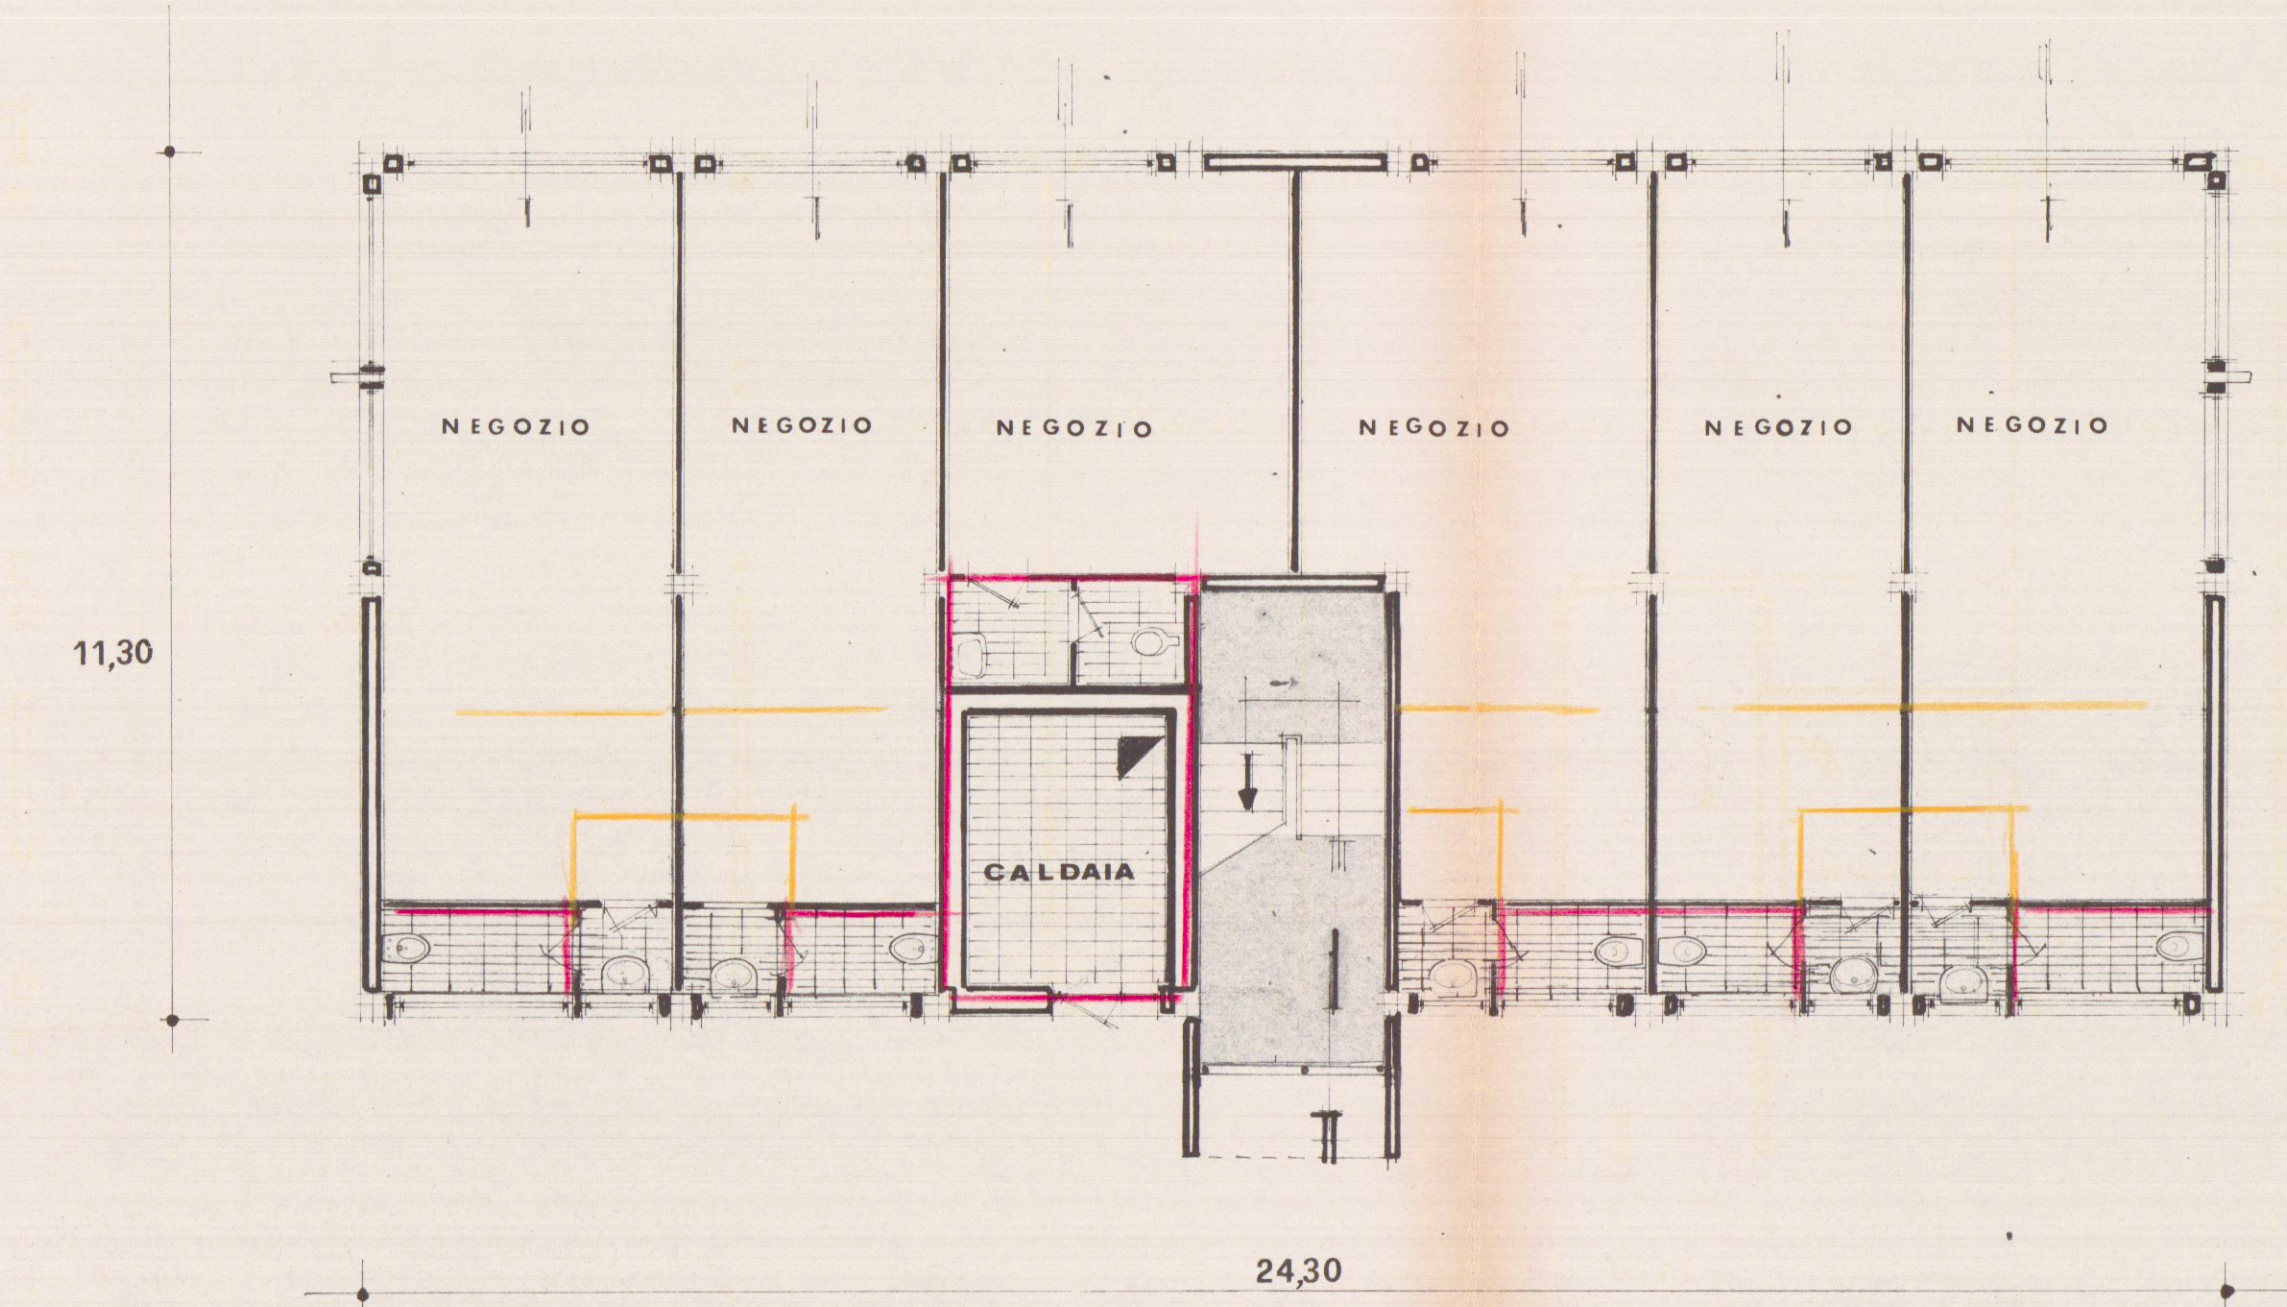


PIANTA PIANO NEGOZI

appart. n° 4 di cui 2 di 3 vani + 4 ecc.
e 2 1 vano + 3 u.

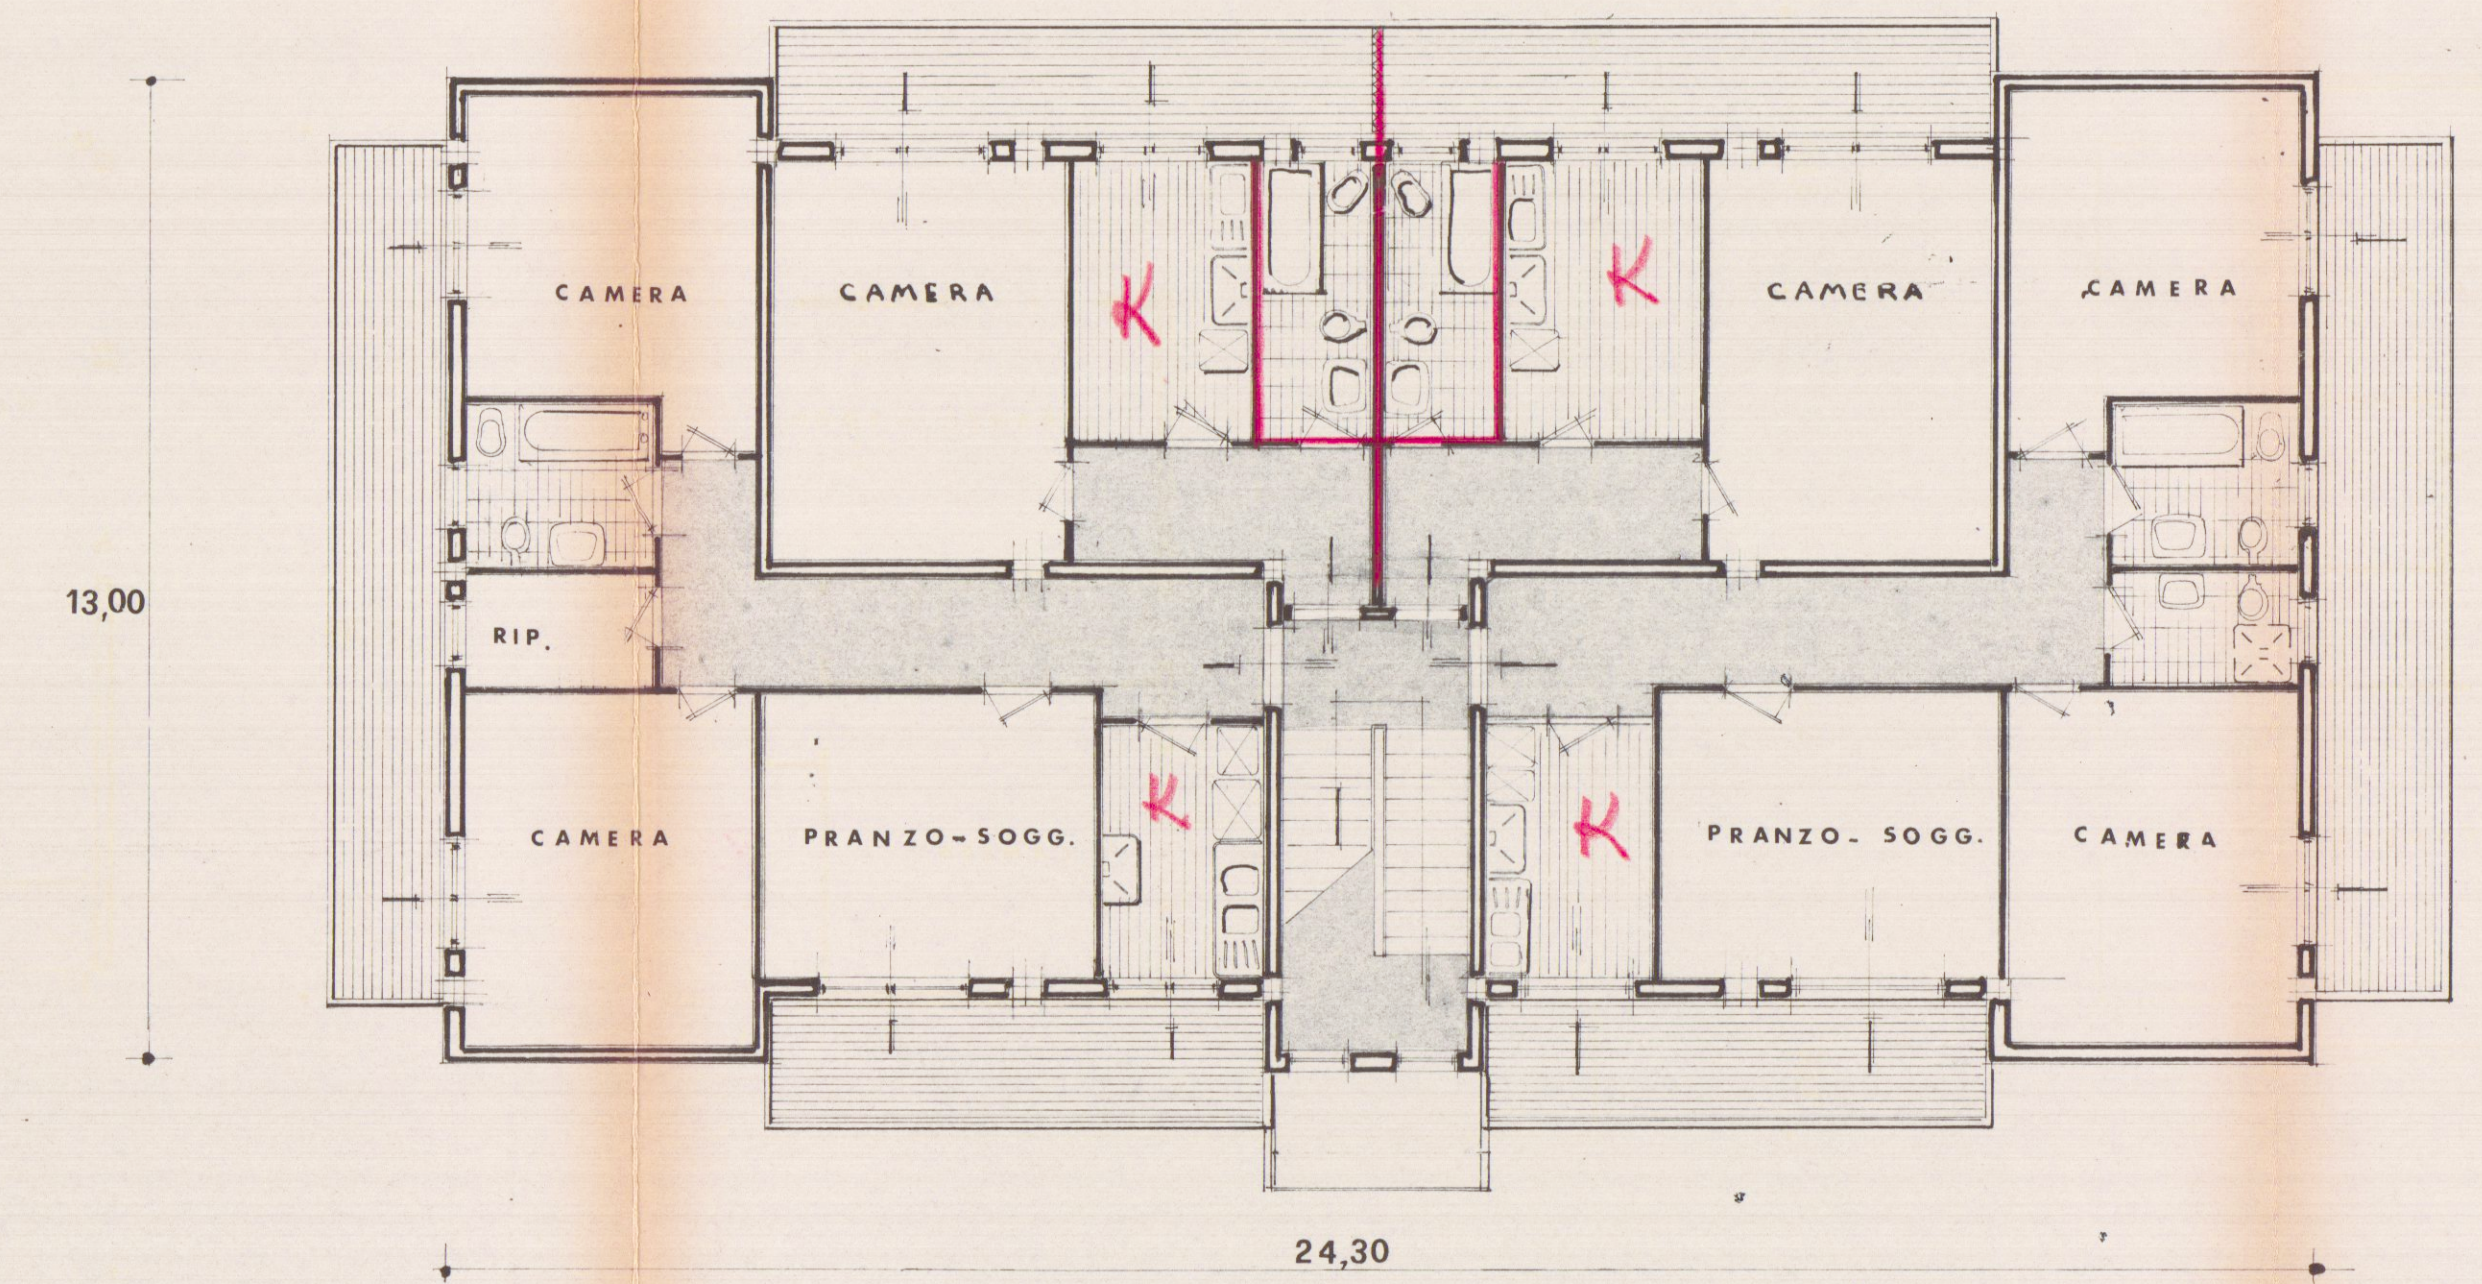

PIANTA 1° PIANO

app. n° 2 di vani 2 + 3 ecc.

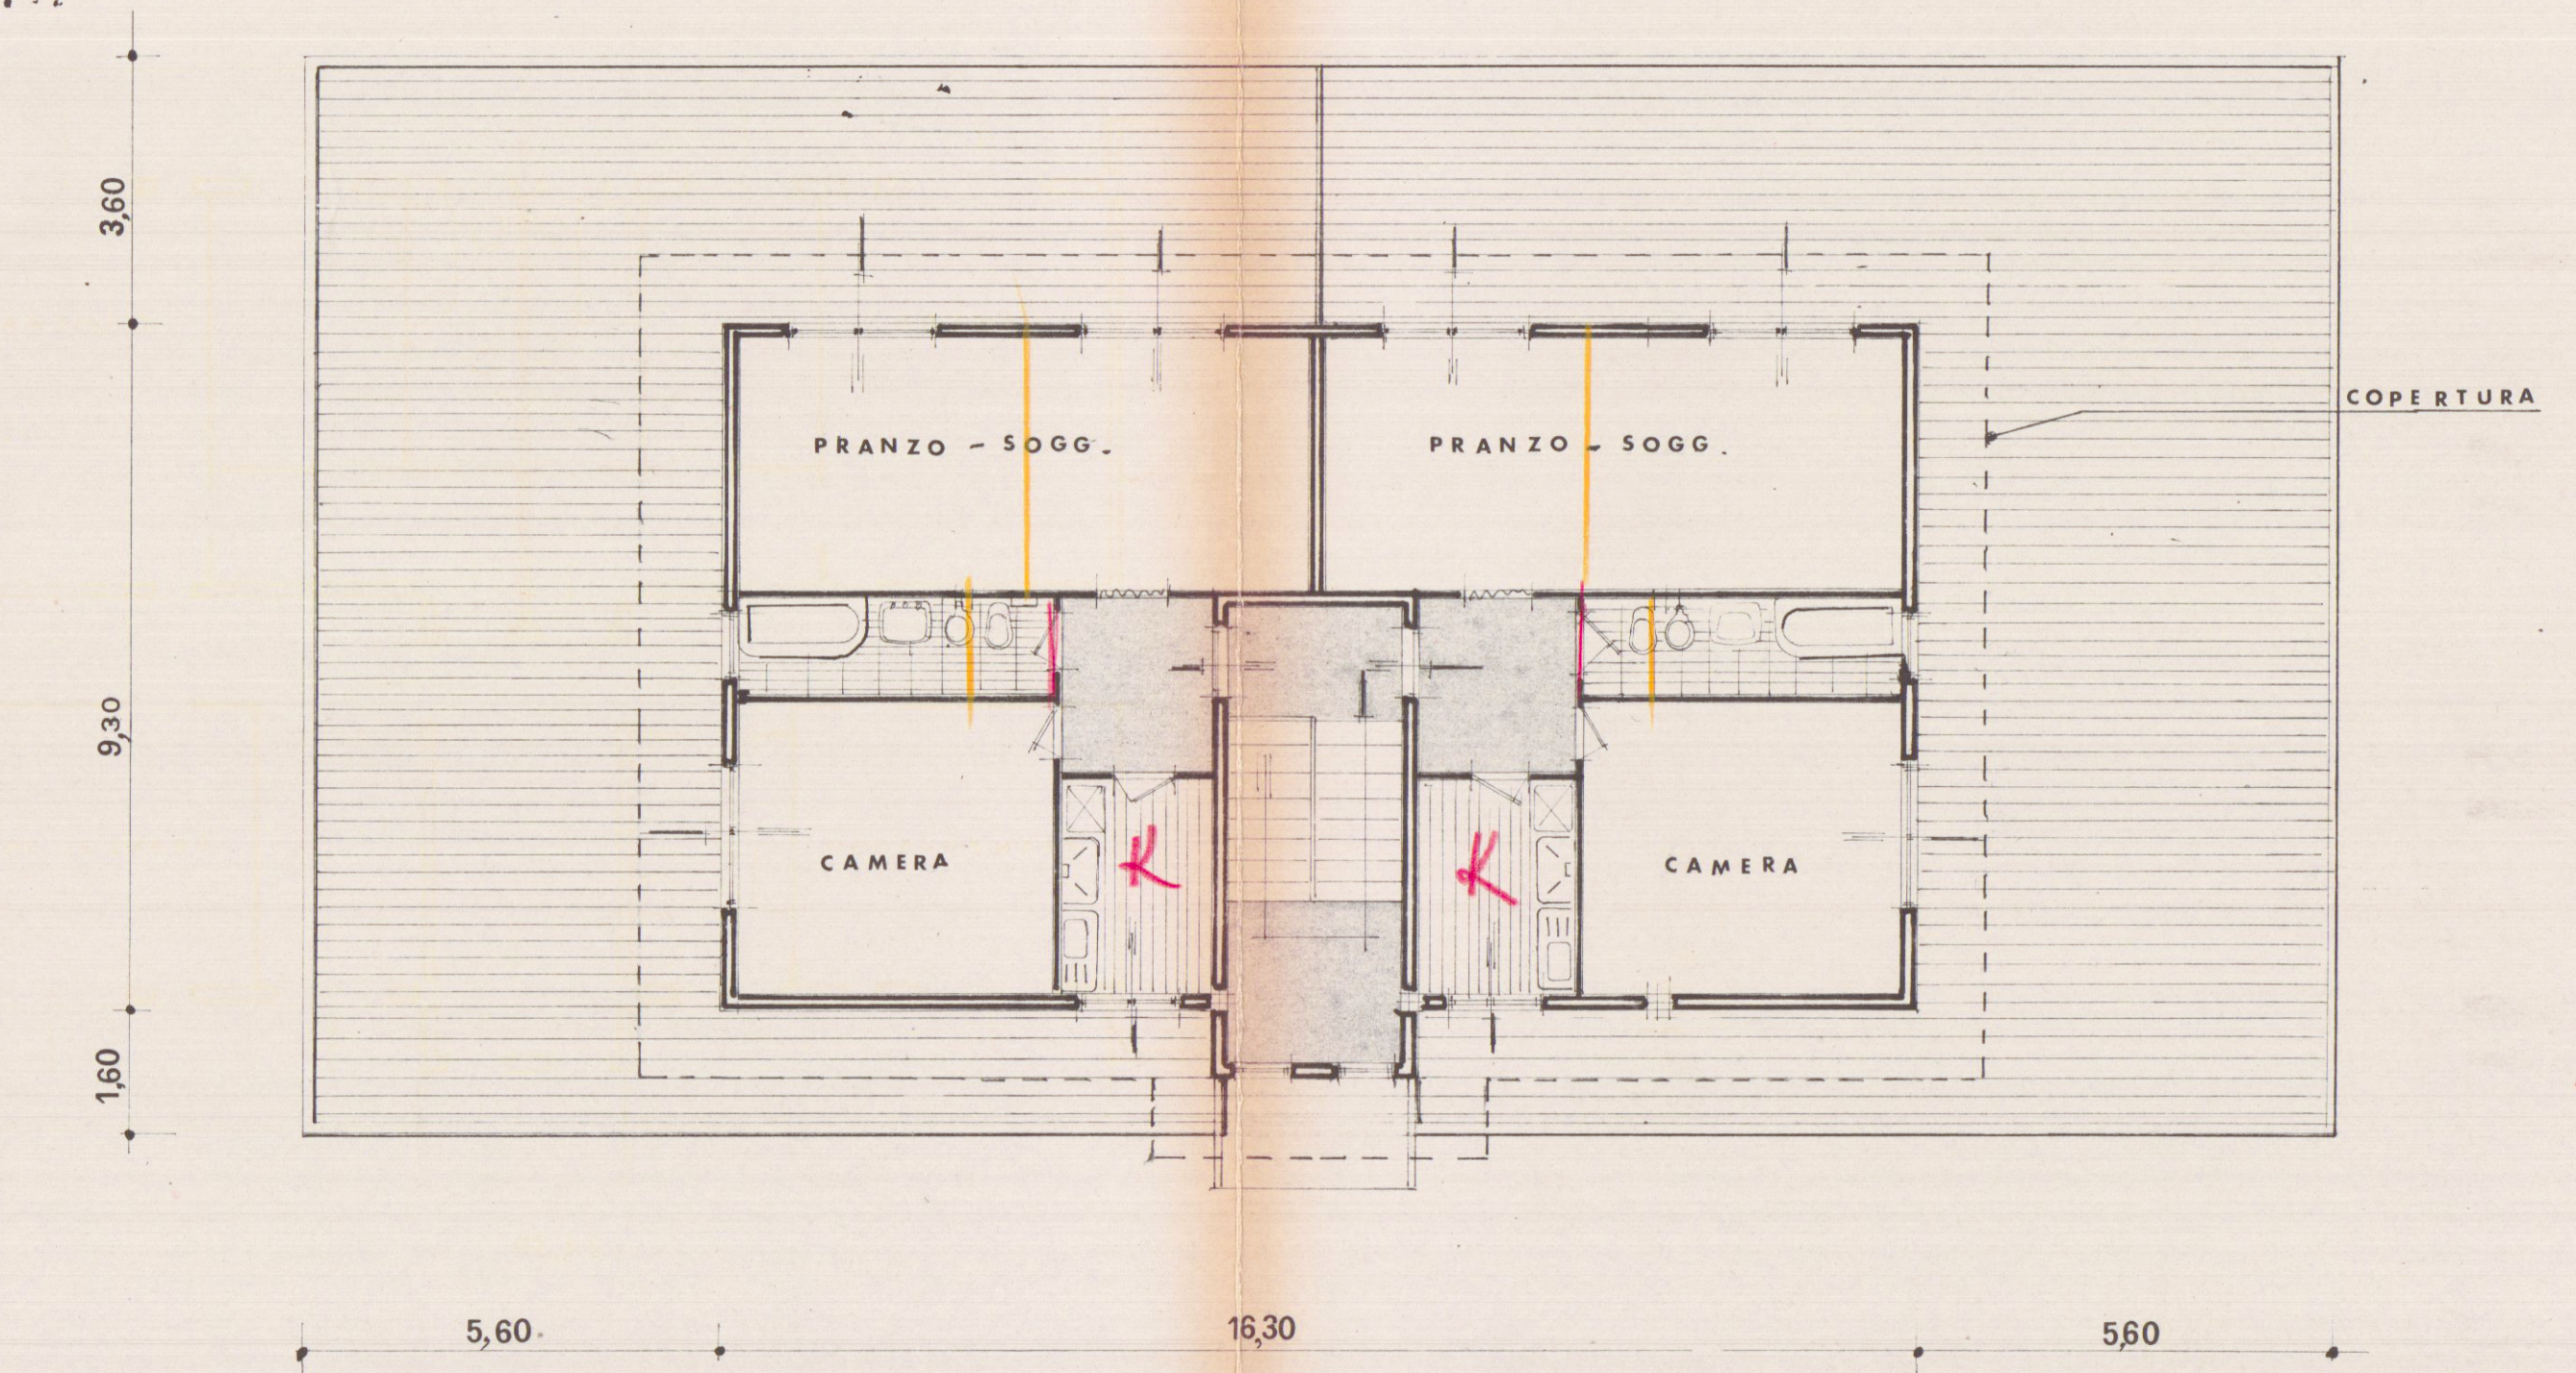

PIANTA PIANO ATTICO