



g.t.b. associati

tonarelli e bergamini geometri

via cavour, 10 - 54033 carrara (ms) - tel. 0585/777204

TAVOLA

1

SCALA

1:100

DATA

4/96

COMUNE DI CARRARA

OGGETTO

PROGETTO DI CHIUSURA PARZIALE DI FINESTRA

STATO ATTUALE

DESCRIZIONE

PIANTE E PROSPETTI

COMMITTENTE

Sig. MOLteni UMBERTO

APPROVATO

Umberto Molteni




STRALCIO CATASTALE 1:2000


Foglio 69 MAPPALE 458

COMUNE DI CARRARA
SETT. URBANISTICA



Approvato dal Sindaco alle condizioni
indicate nella Concessione Edilizia
n° del
elab. grafico di cui alla Comm. Edilizia
n° del
L'Istruttore Tecnico
Sig.ra Barsi Franca

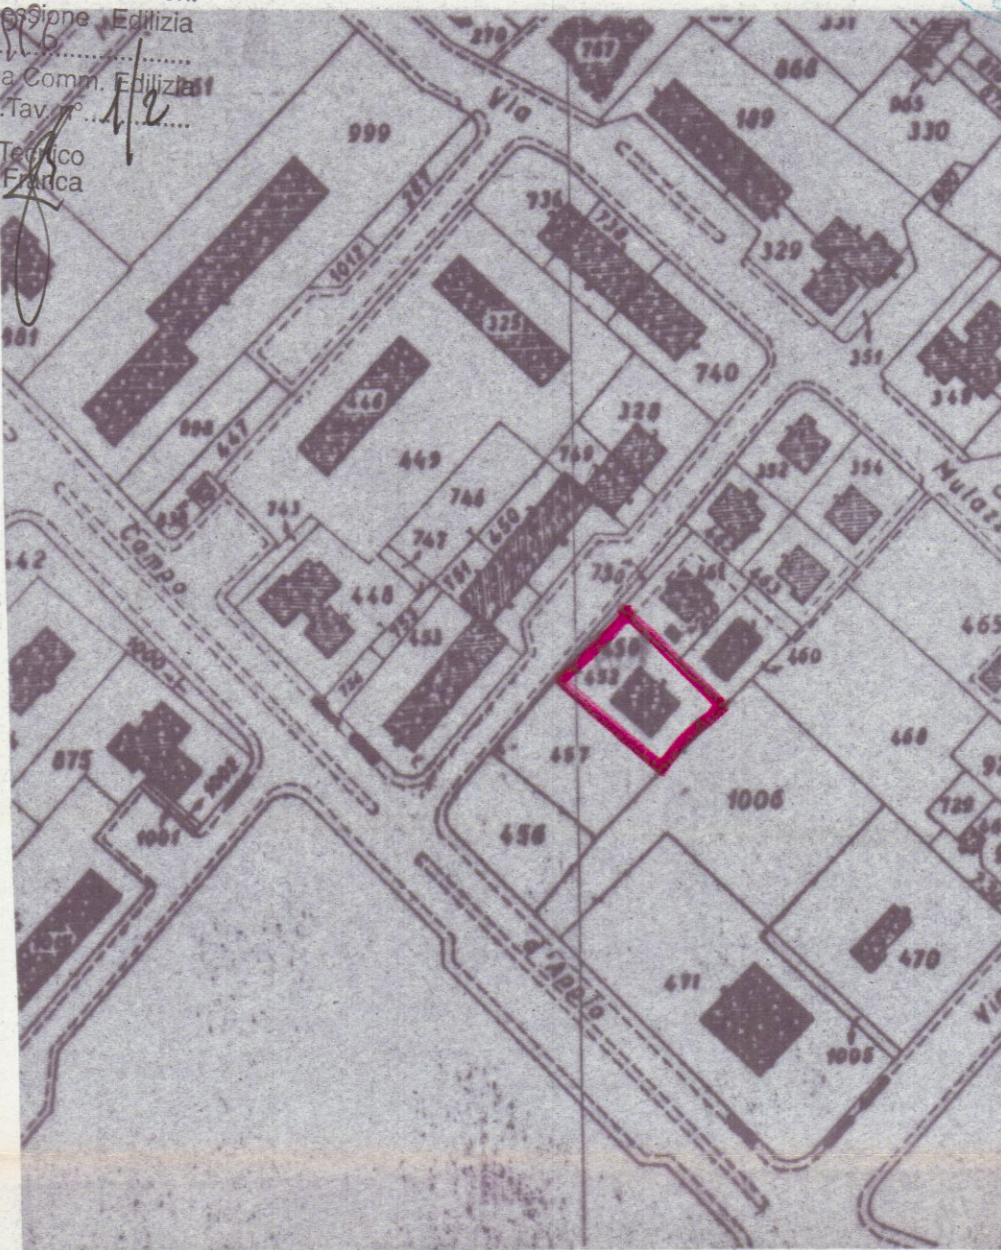


NORD

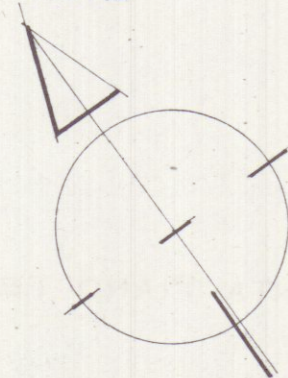

PIANTA PIANO TERRENO

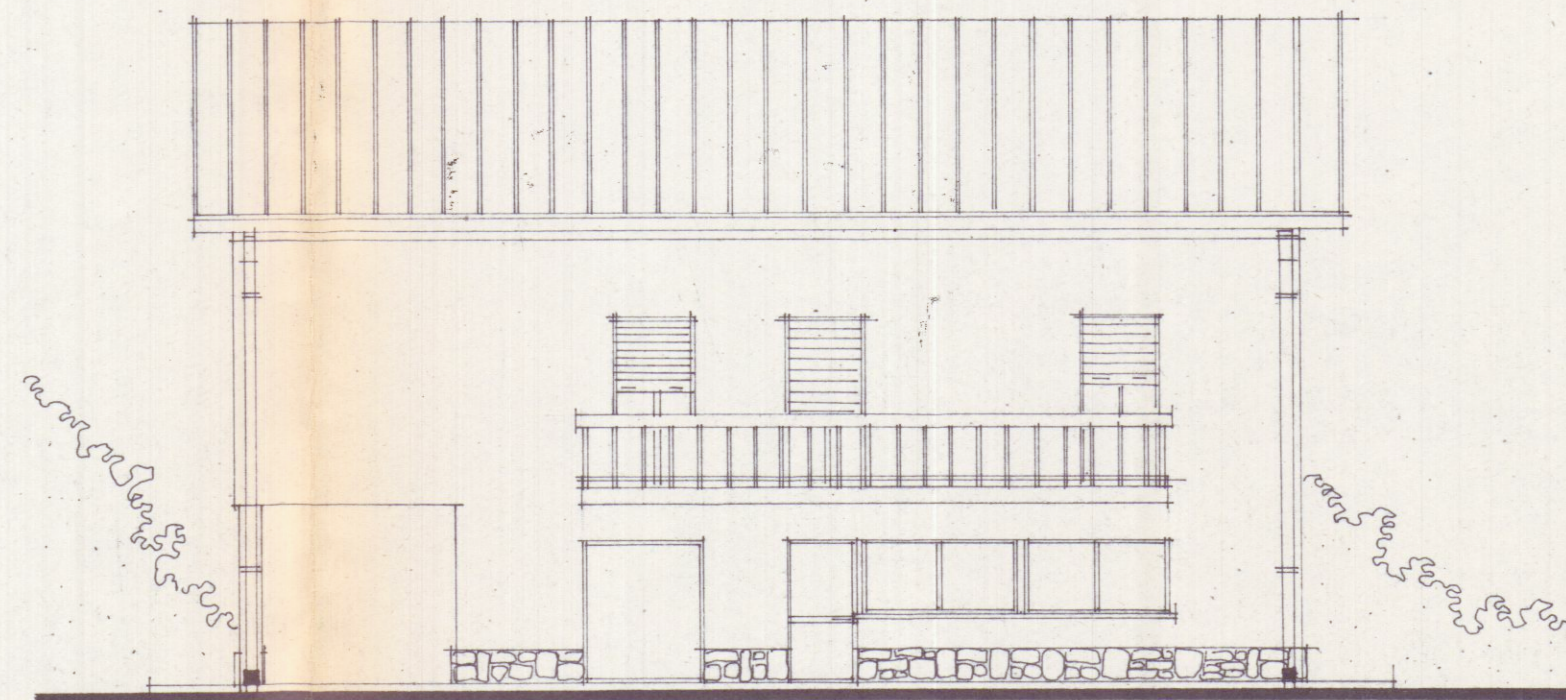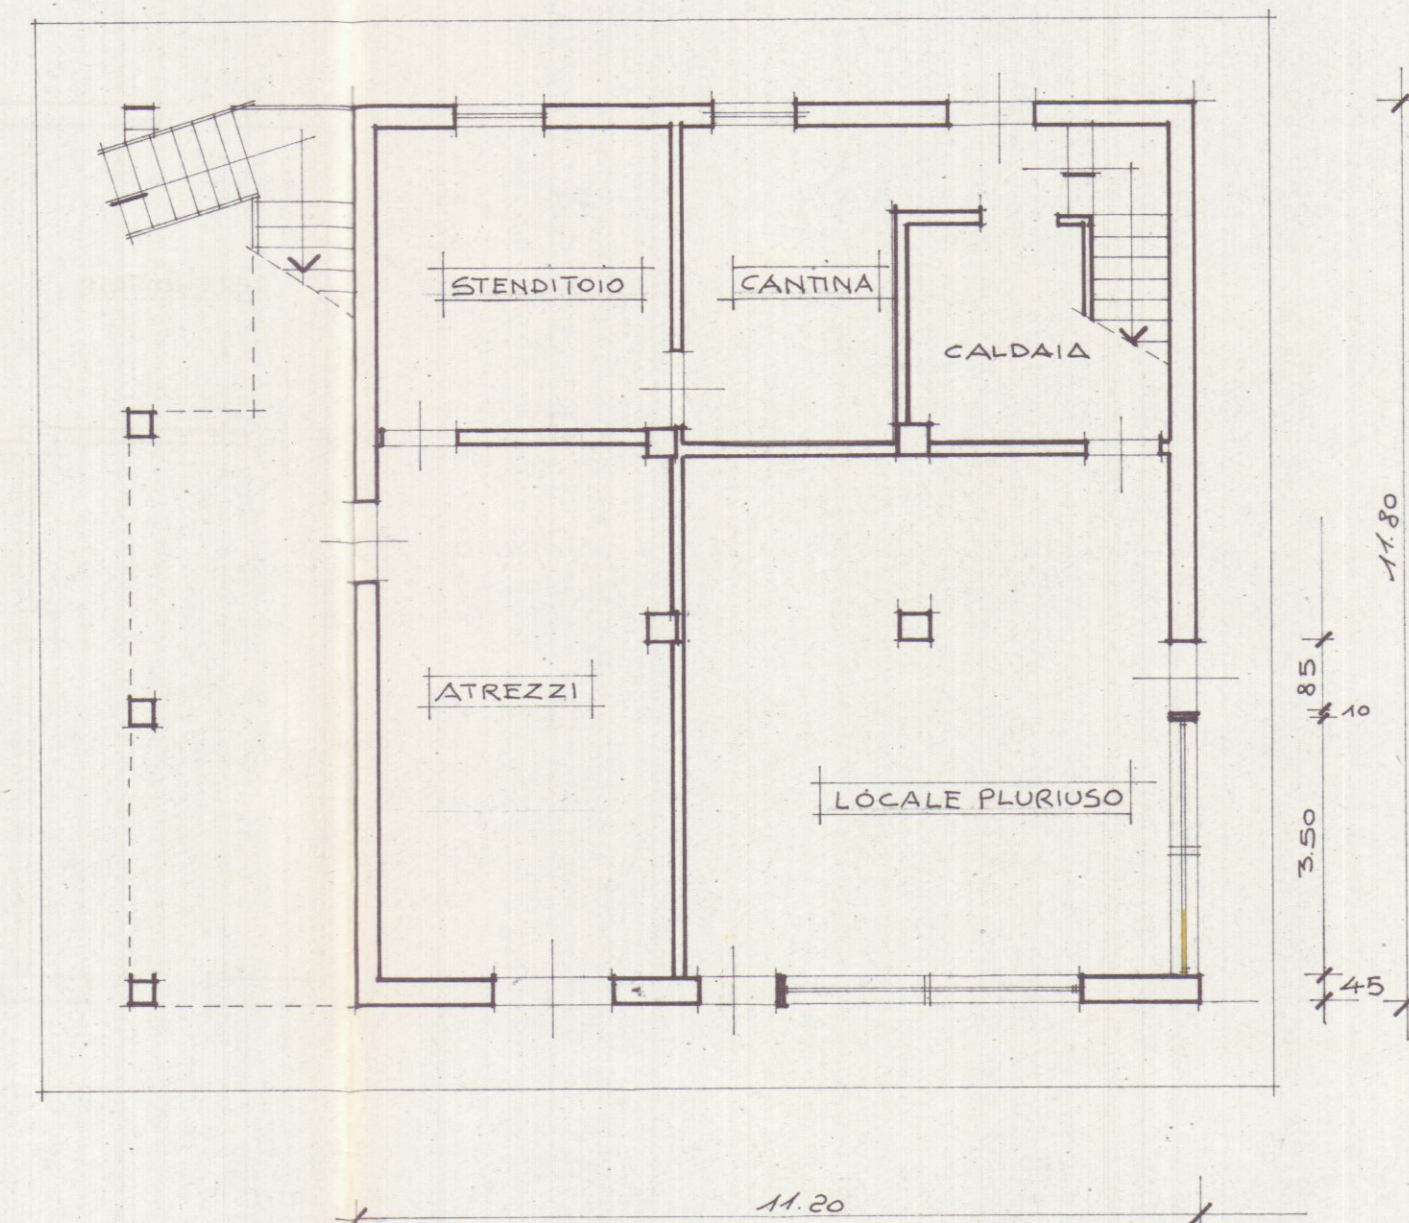

PROSPETTO SUD-OVEST

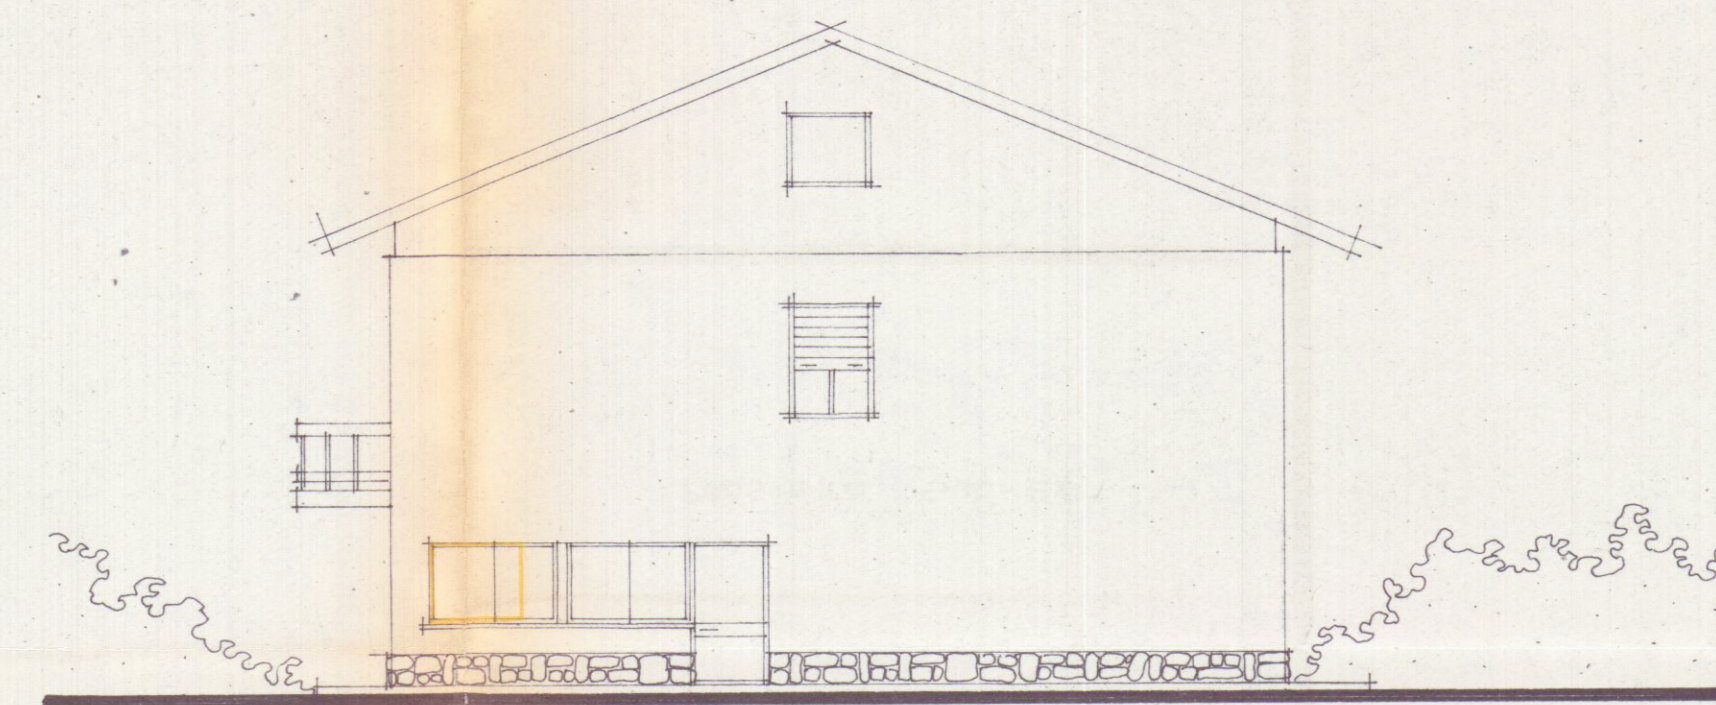

PROSPETTO SUD-EST