

COMUNE DI CARRARA

11 APR 1988

EDIFICIO ADIBITO A NEGOZIO E UFFICI

VIA PROVINCIALE LOC. NAZZANO

PROPRIETA': SILVIO ANTONIOLI

PROGETTISTA: ARCH. M. ALBERTO TAGLIAGAMBE

PLANIMETRIE - PIANTE PIANO PRIMO

TAV.

2

SCALA 1:100

DATA

IL PROPRIETARIO

Silvio Antonioli

IL TECNICO


ORDINE DEGLI ARCHITETTI DI MASSA-CARRARA
dott. arch. Tagliagambe Mario Alberto 65
Cod. Fisc. TGL MLB 47P03 F023E

APPROVATO
3 DIC. 1988
CONTRASTATO
IL TECNICO



Approvato dal Sindaco alle condizioni
indicate nella Concessione Edilizia

N. 152 del 18 MAG. 1989


IL DIRIGENTE 1° DIPARTIMENTO
(Arch. Claudio Valentini)

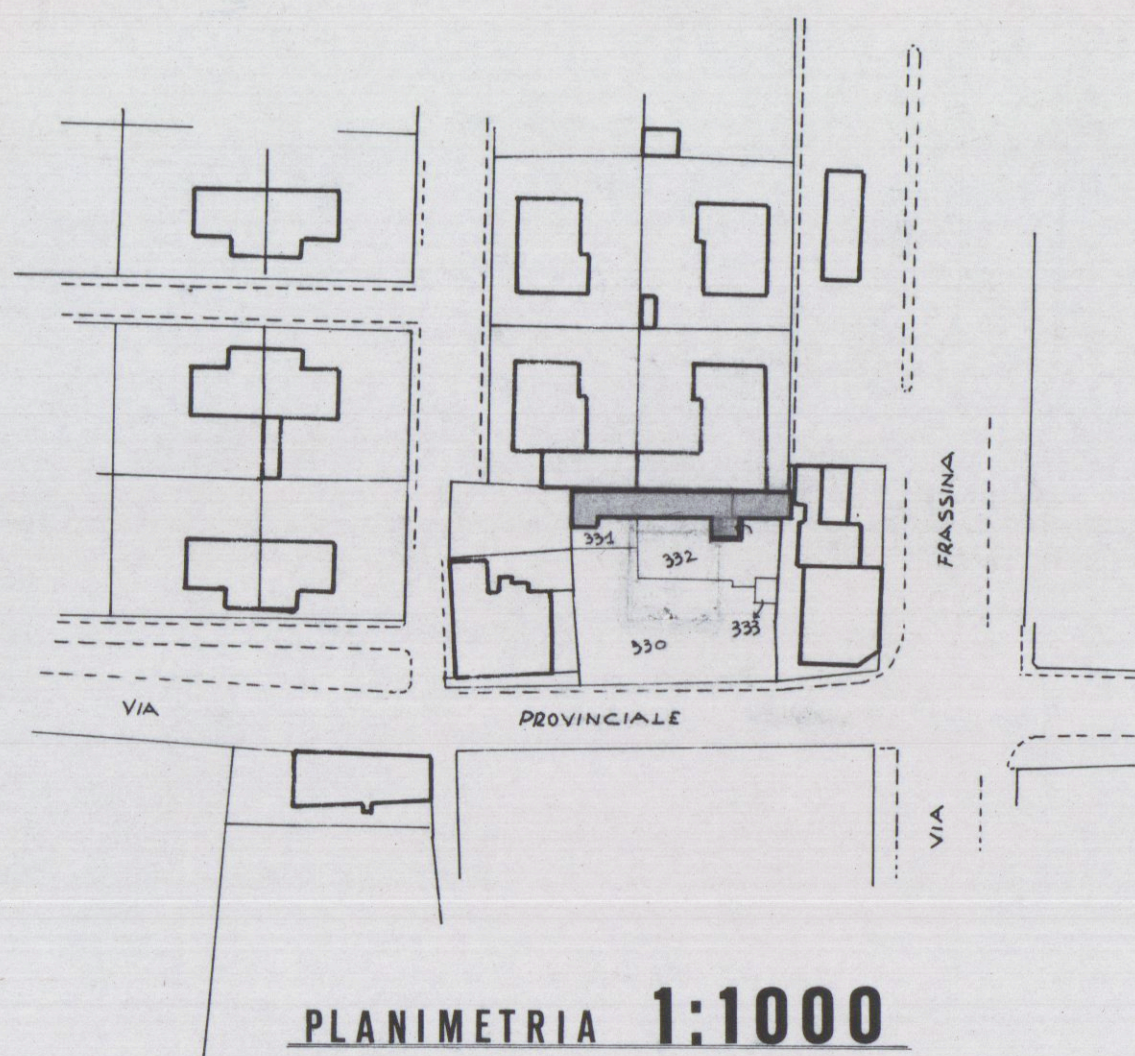

PLANIMETRIA 1:1000

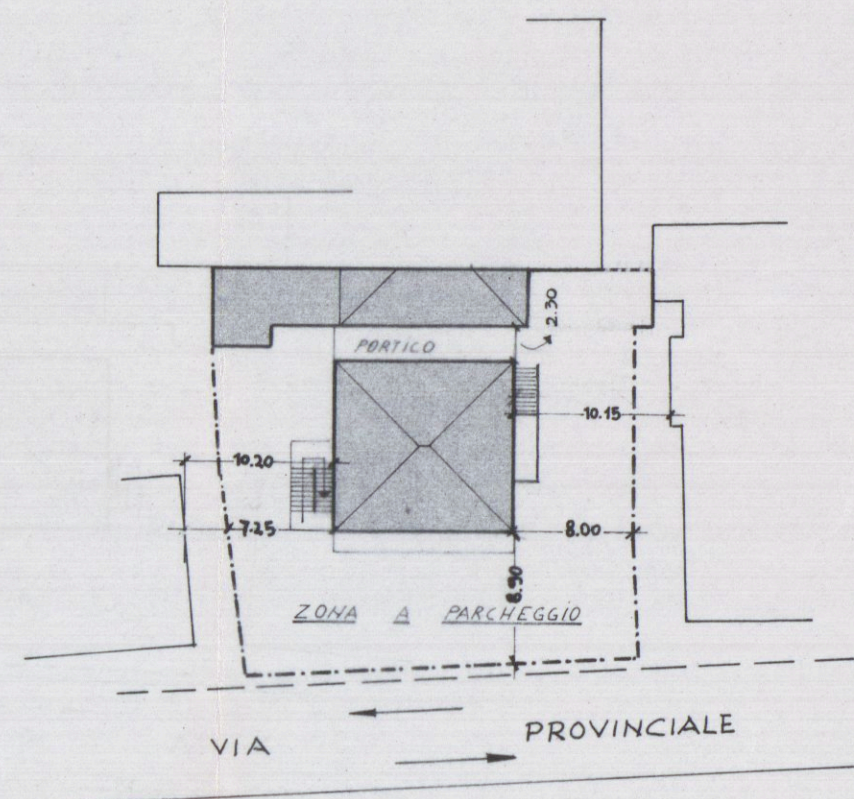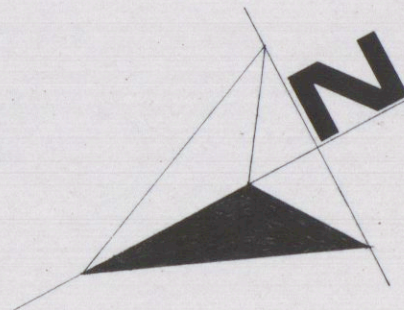

PLANIMETRIA 1:500

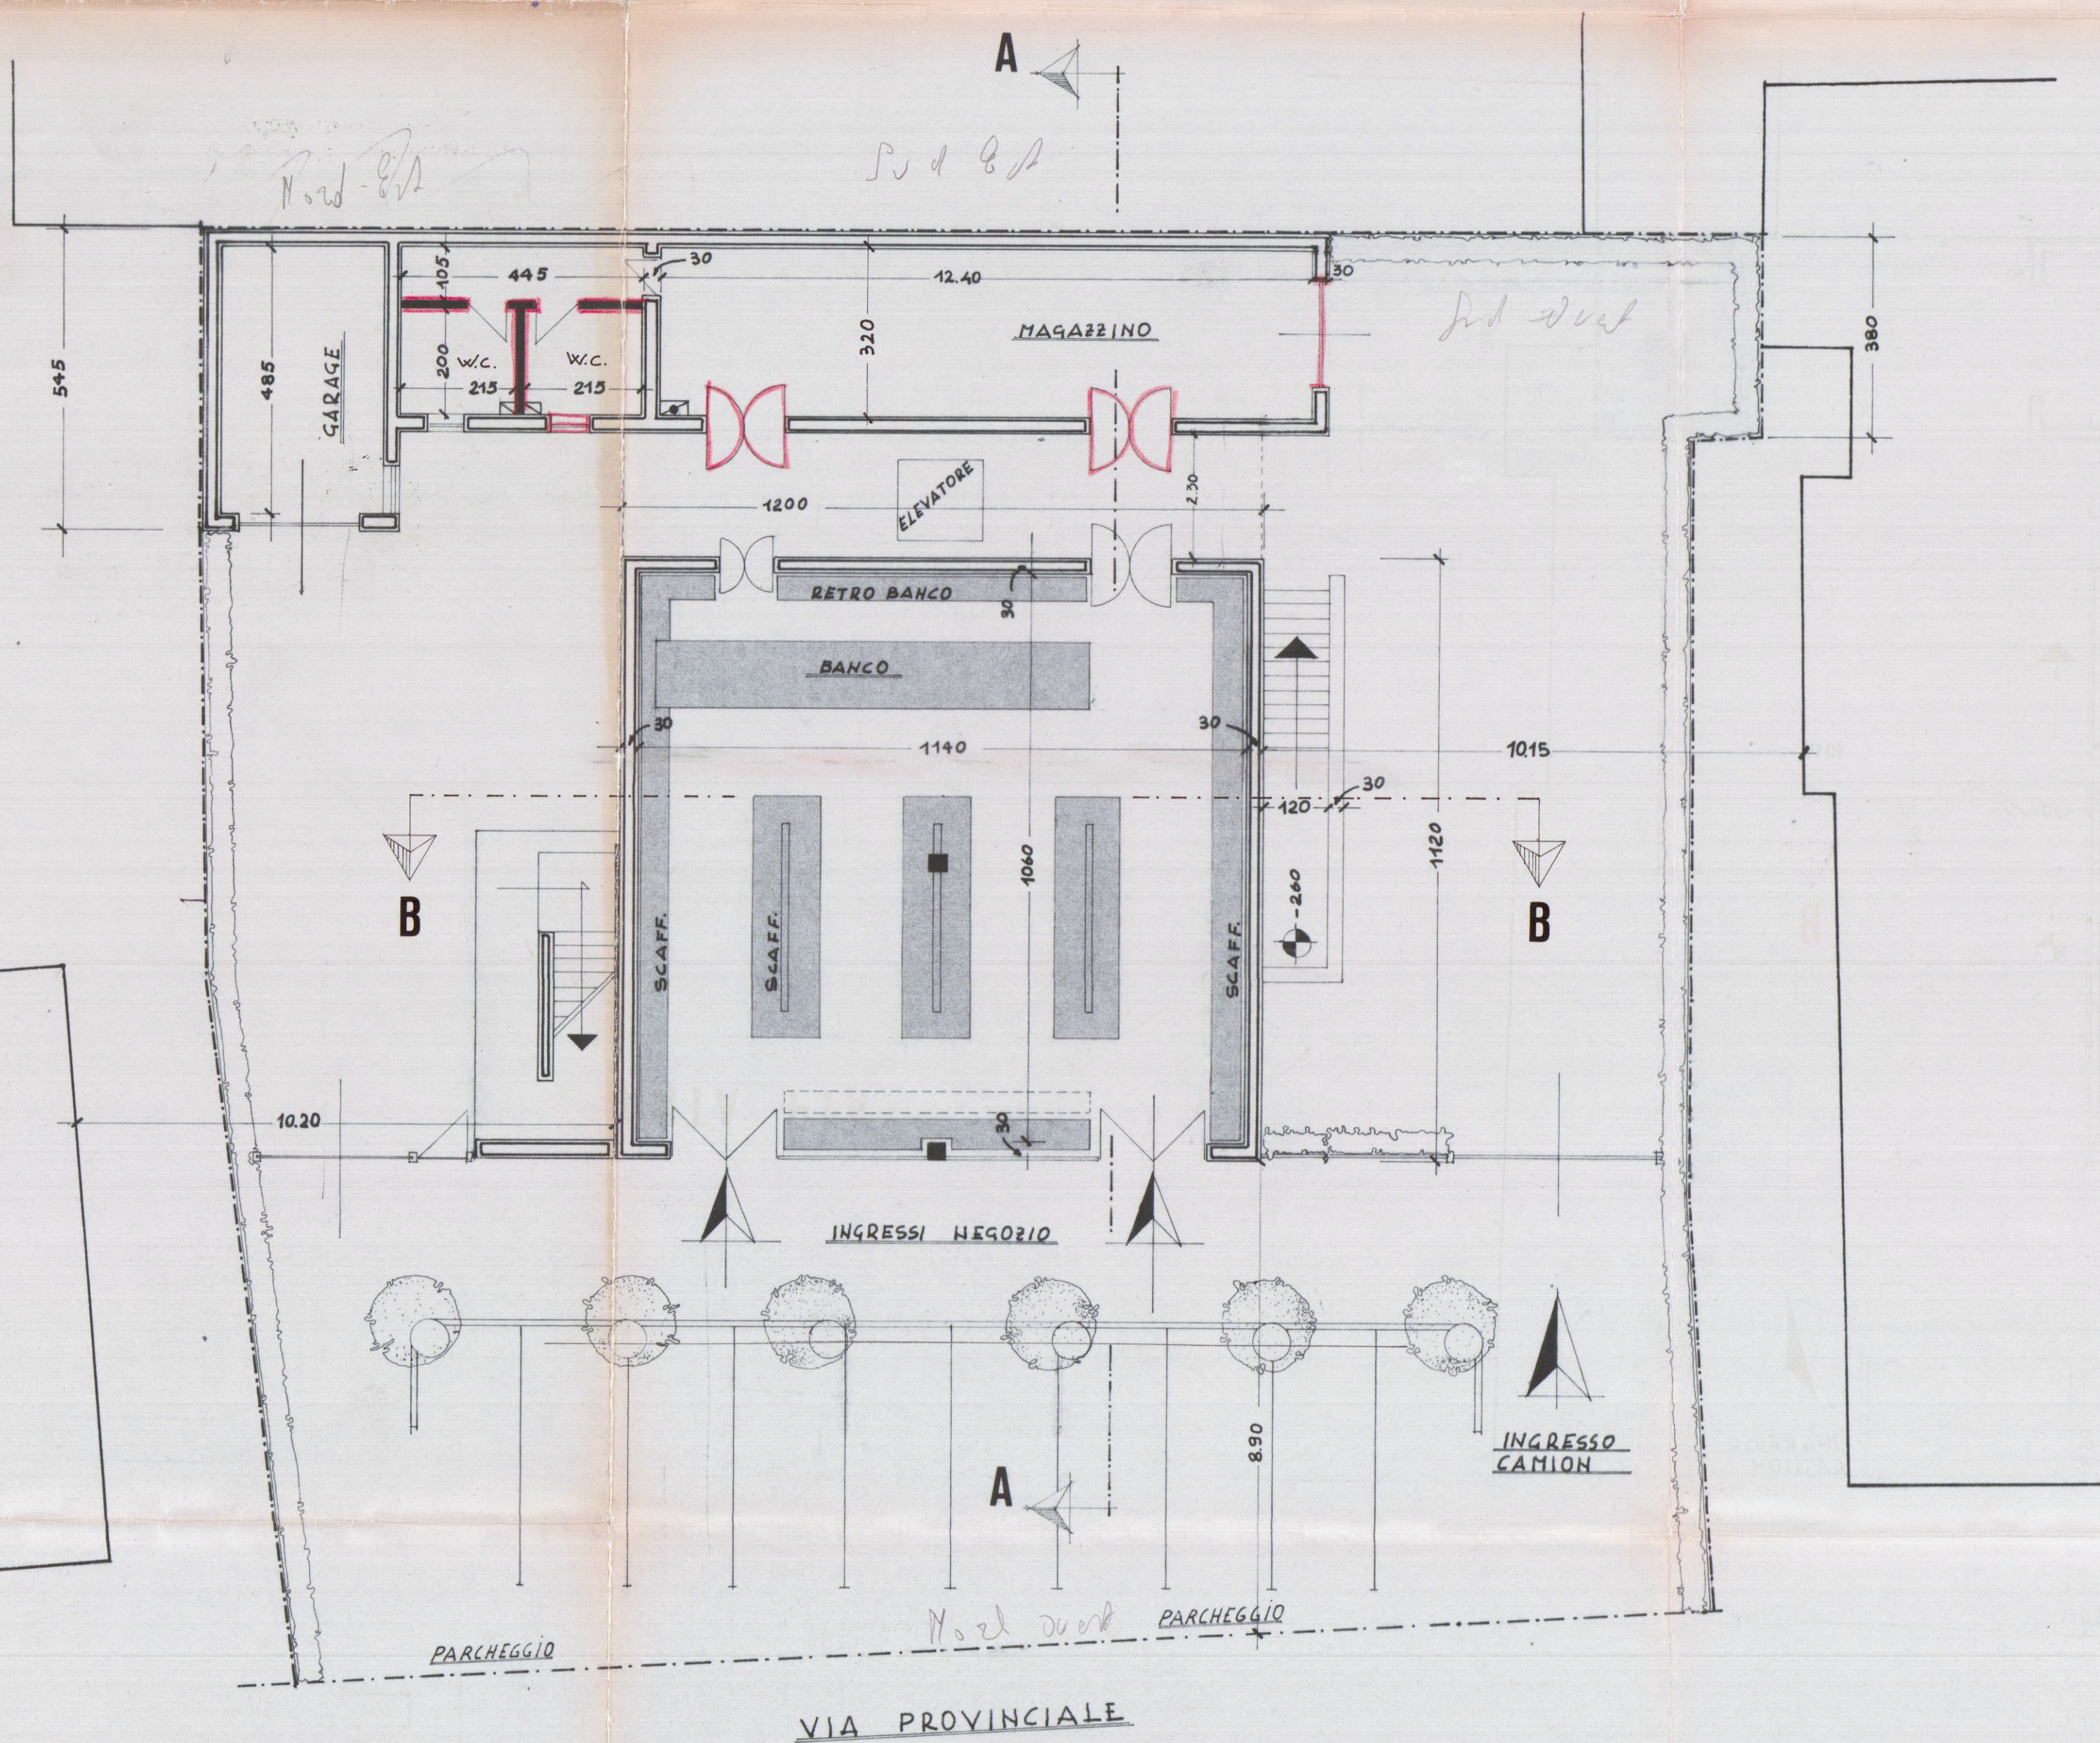

PIANTA PIANO TERRA