


PROGETTO ^{2° SOLUZIONE}

DI AMPLIAMENTO DI UN PICCOLO
FABBRICATO SITO A MARINA DI
CARRARA IN VIA FELICE CAVAL-
LOTTI DI PROPRIETÀ DEI SIG. RATTI
GIUSEPPA, WALTER, ALFREDA, SILVIA EREDI DI
PIANINI MARIA BENEDETTA


APPROVATO

Scala Disegni 1:100


Approvato dal Sindaco alle condizioni
indicate nel permesso di costruzione
N° 445 del 12 GIU. 1975
L'ING. CAPO *Luigi Caporali*

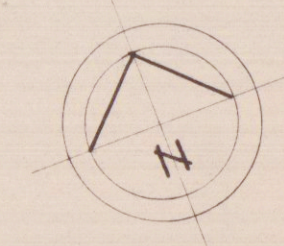


Stralcio Planimetrico
Scala 1:1000 SEZ. A Fog. 81
mapp. 8039-8040

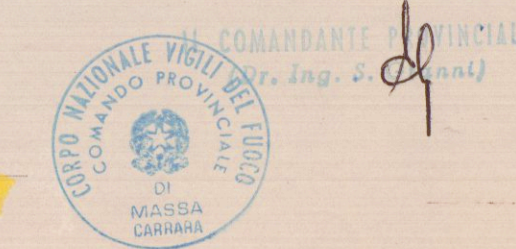


SVILUPPO 1:500

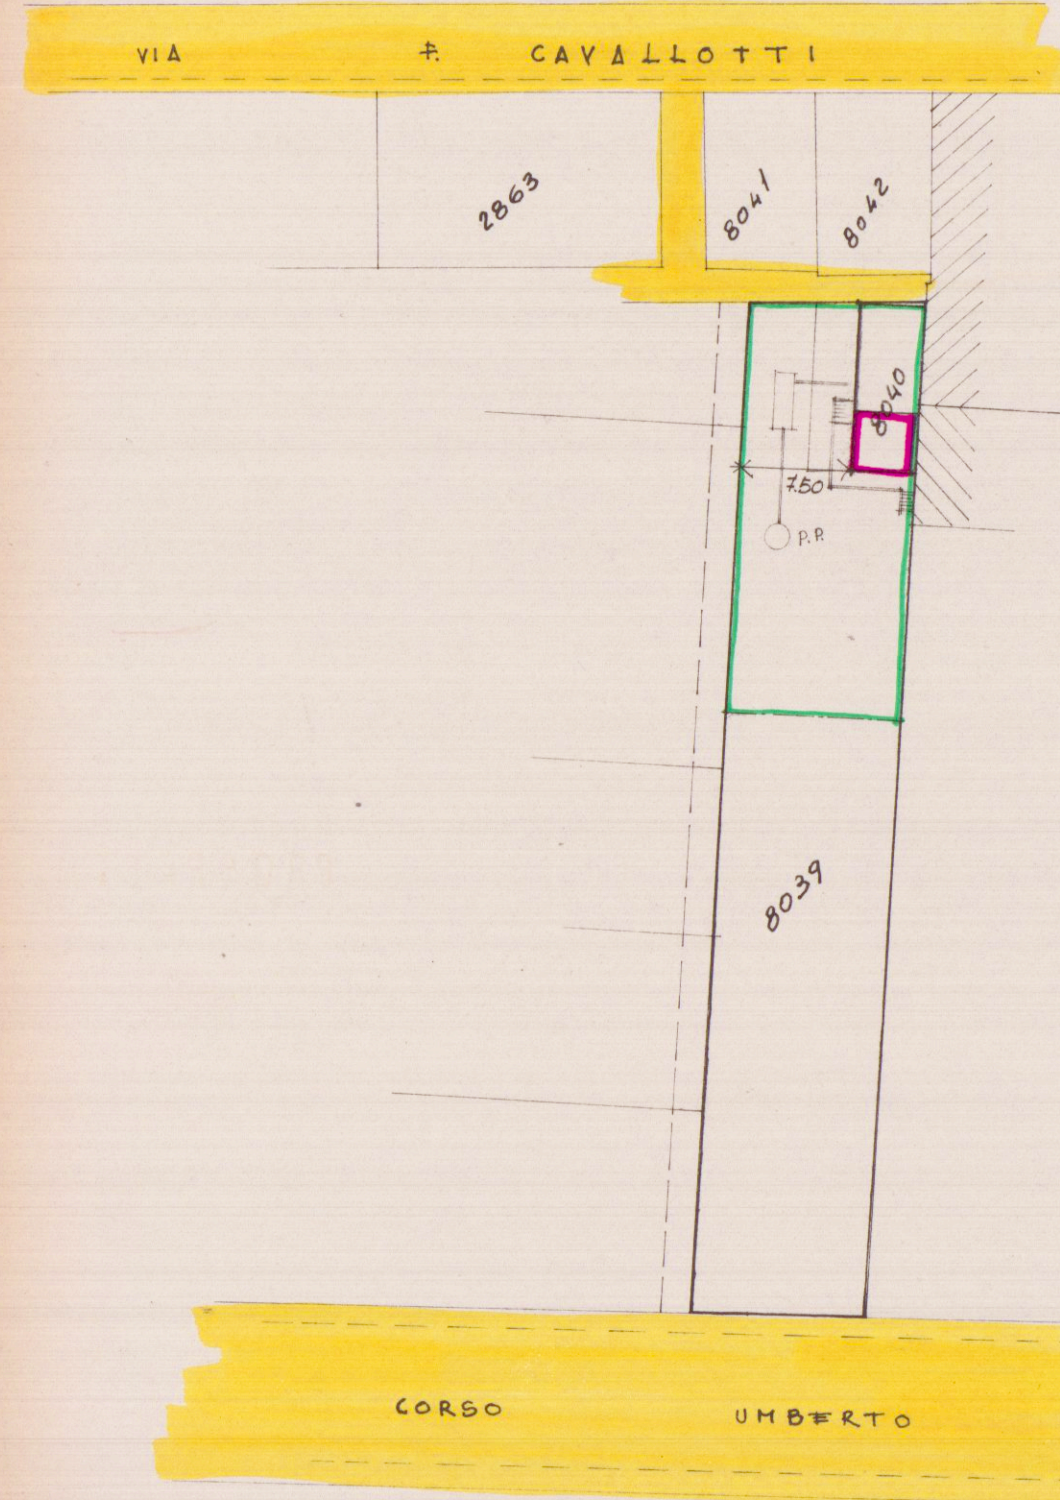


PIANTA ATTUALE

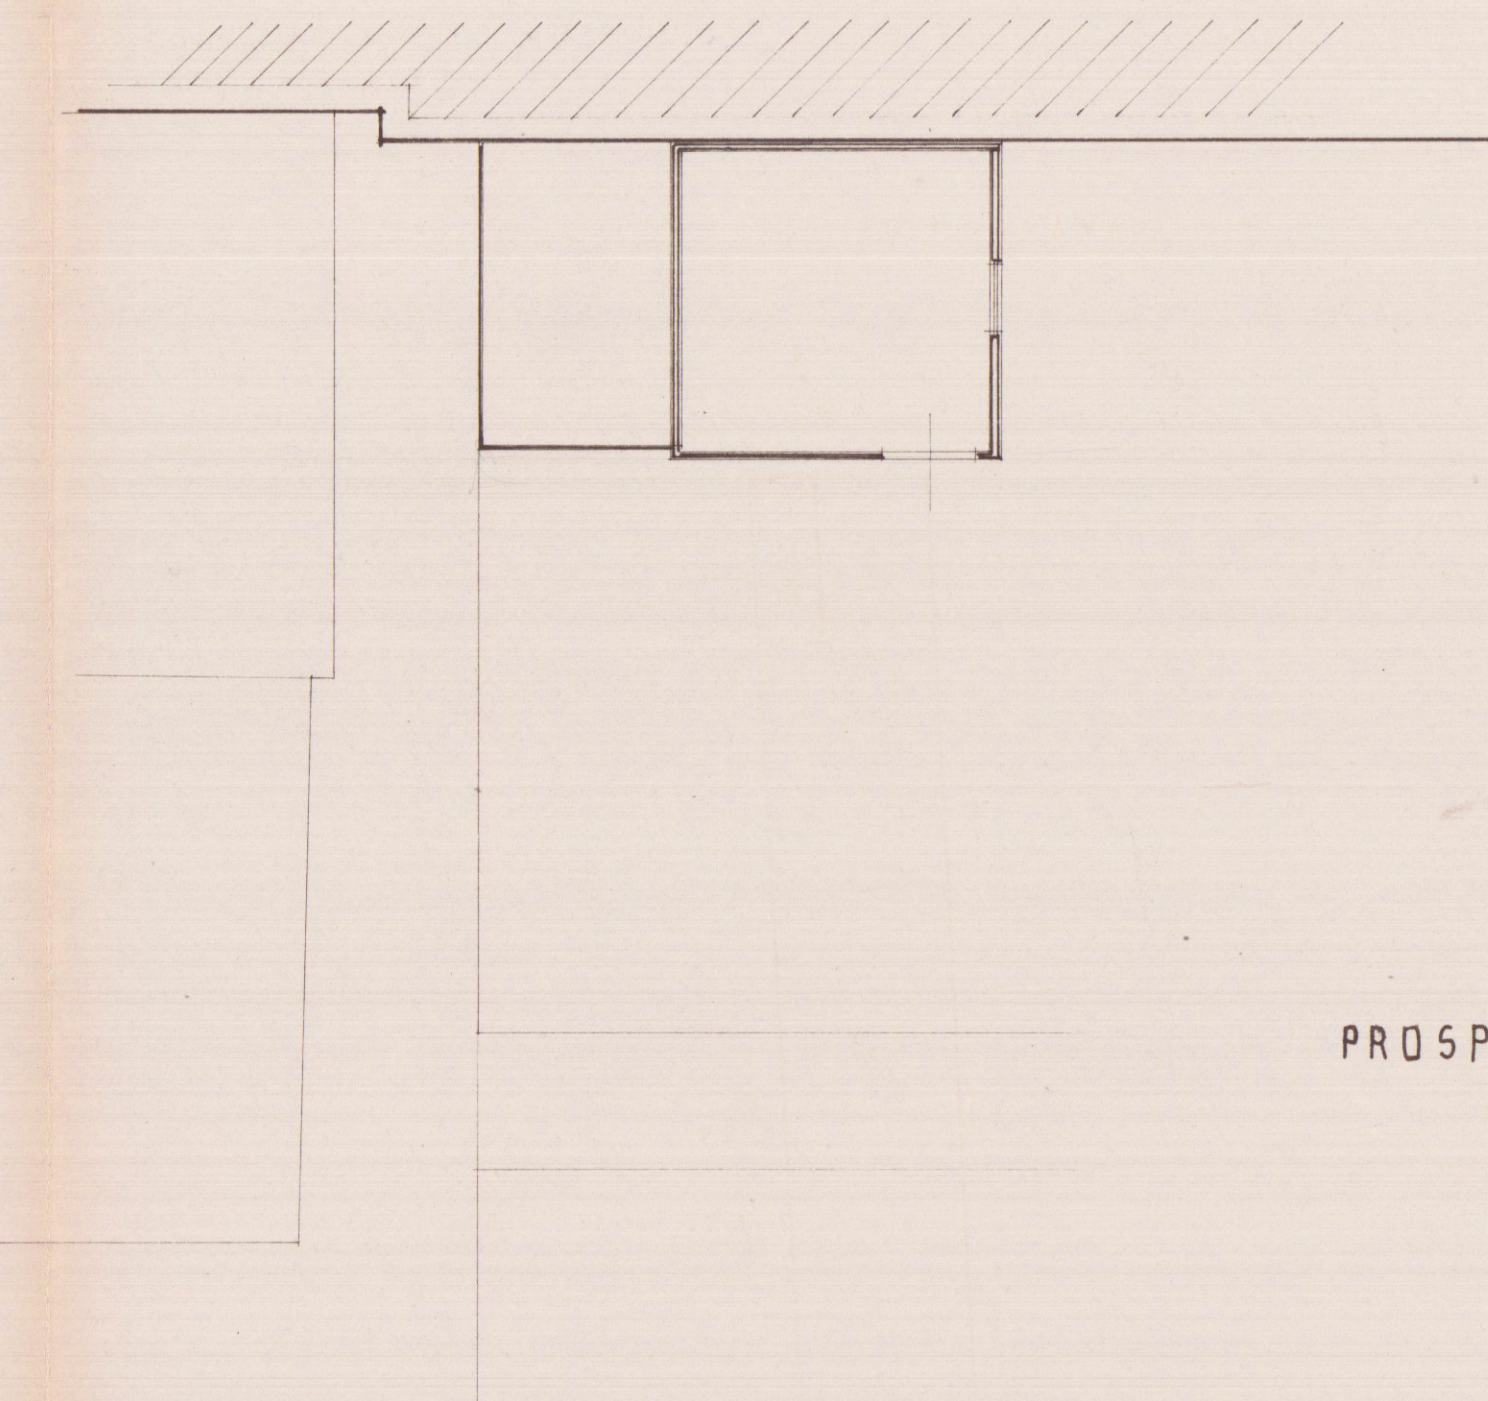


PROSPETTO ATTUALE PONENTE

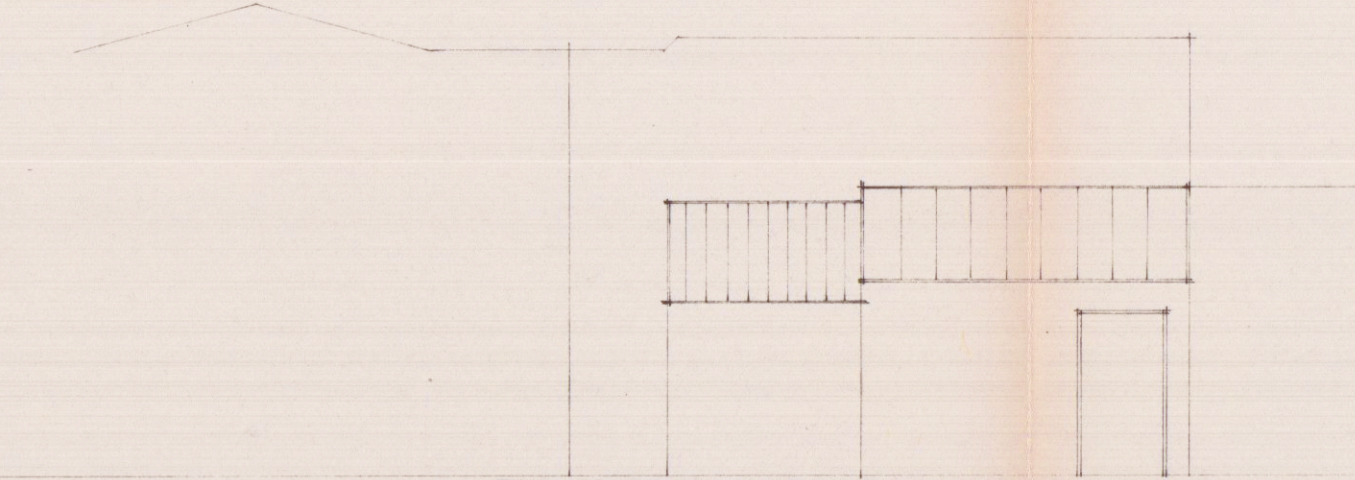


NUOVA PIANTA PIANO TERRA

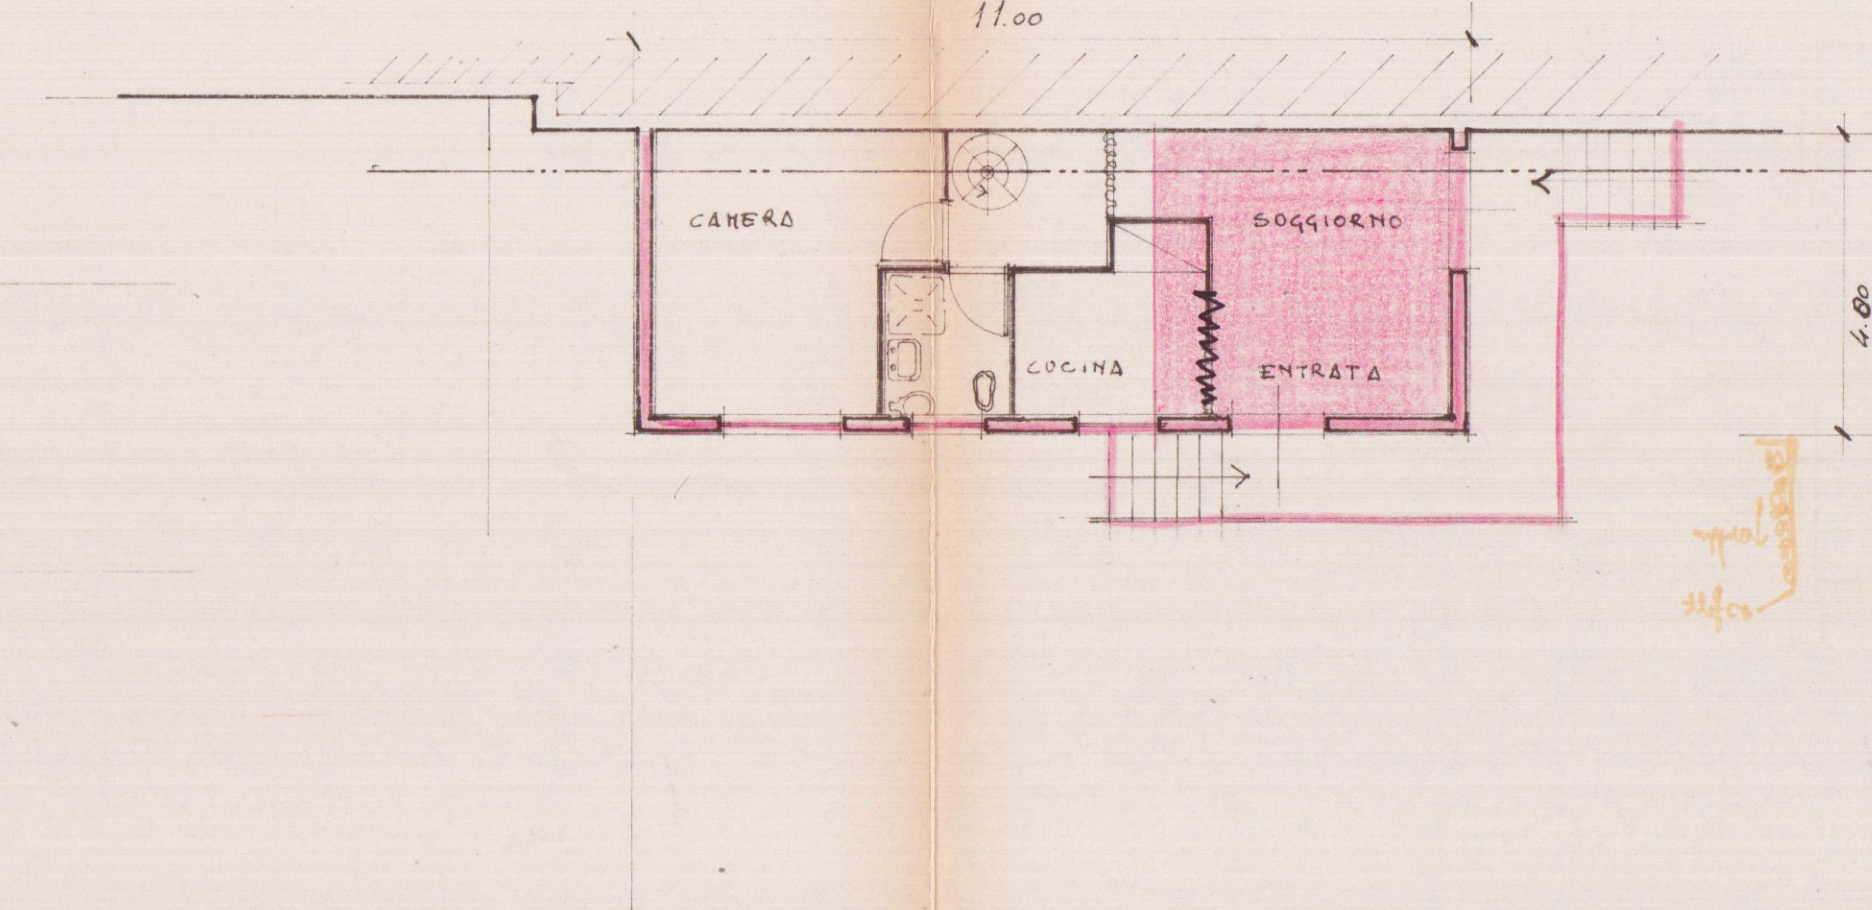


SEZIONE

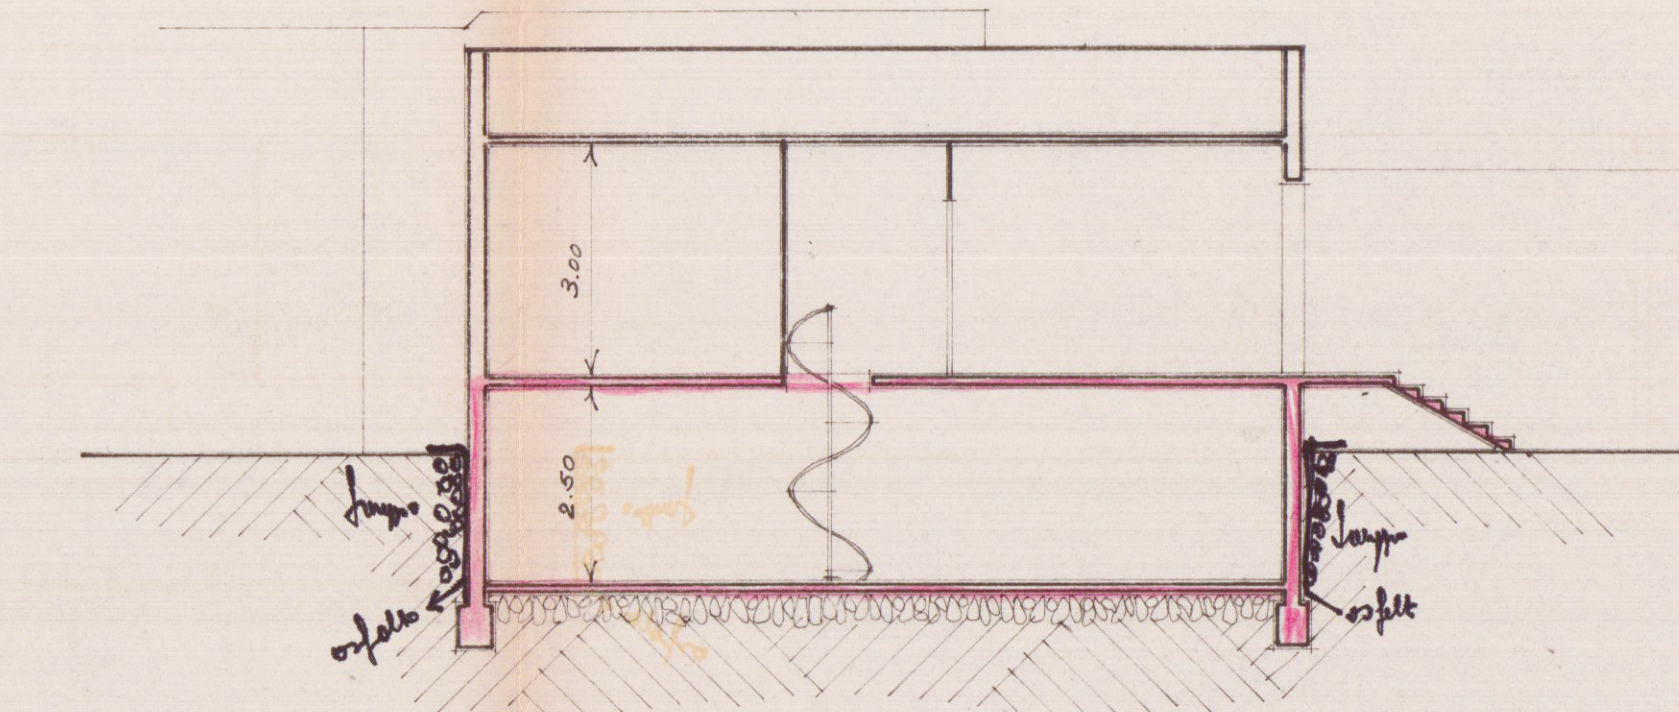


PIANTA SEMINTERRATO

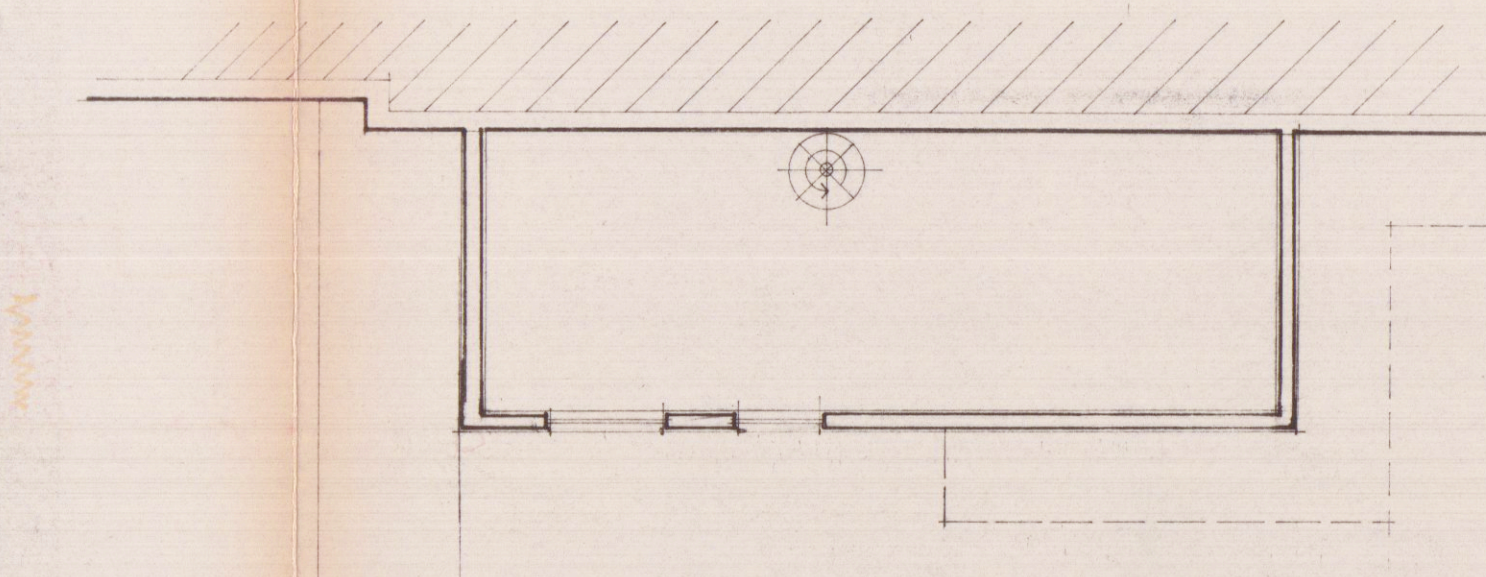


PROSPETTO ATTUALE LATO MARE

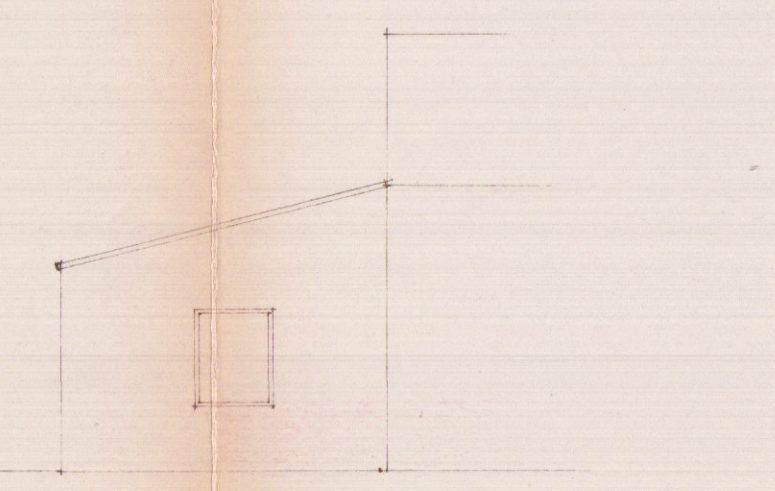

--- INGOMBRO ATTUALE
= NUOVO INGOMBRO

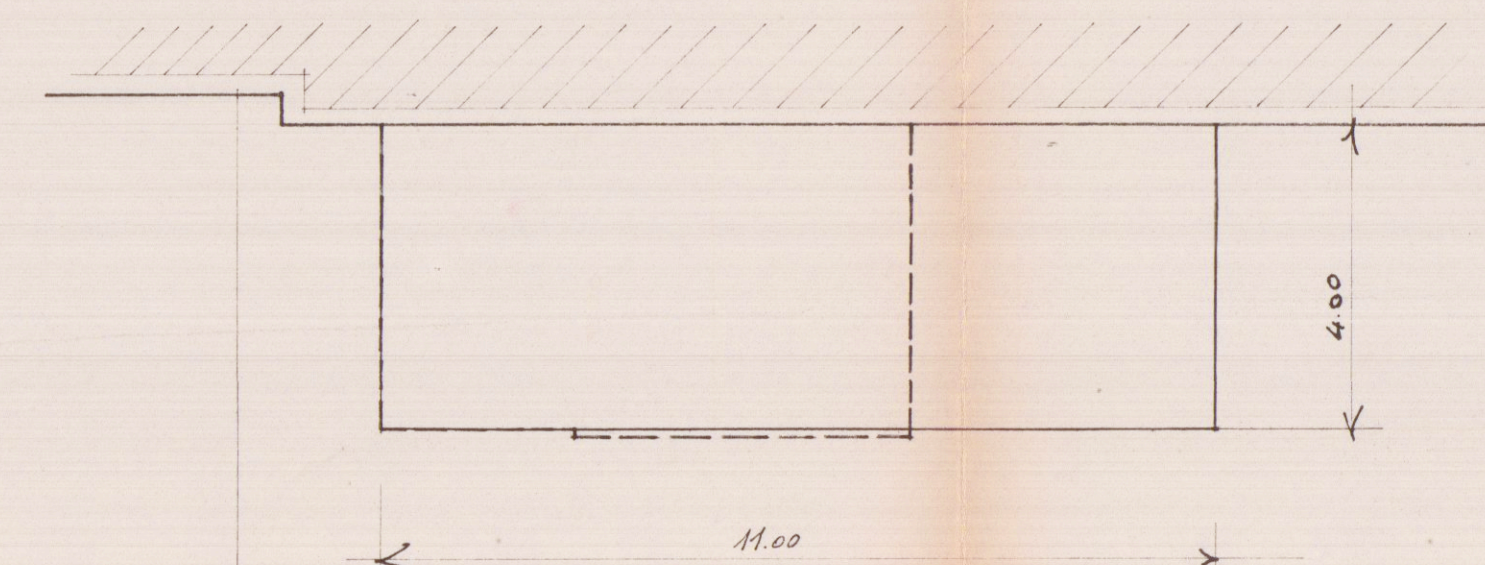

NUOVO PROSPETTO DI PONENTE

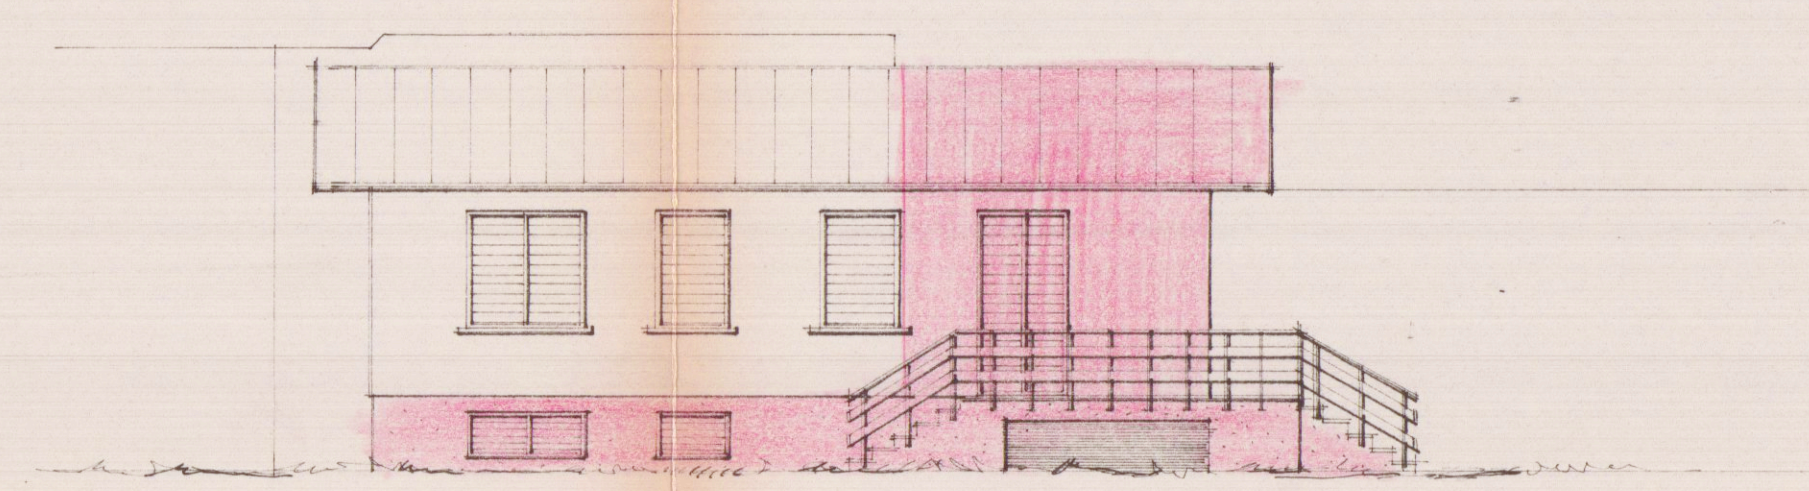

NUOVO PROSPETTO LATO MARE

