



PROGETTO
DI SOPRAELEVAZIONE DA ESEGUIRE ALLA CASA
DI PROPRIETÀ DELLA SIG.^{RA} BACCHIERI BRUNA
POSTA NEL COMUNE DI CARRARA LOC.^{TA}
DI MONTEROSSO SEZ. I foglio n° 41

Stralcio planimetrico Sez. I. foglio n° 41. Scala 1:1000


- STATO ESISTENTE -

planimetria Scala 1:500


APPROVATO
21 LUG. 1971
CONTROLLATO

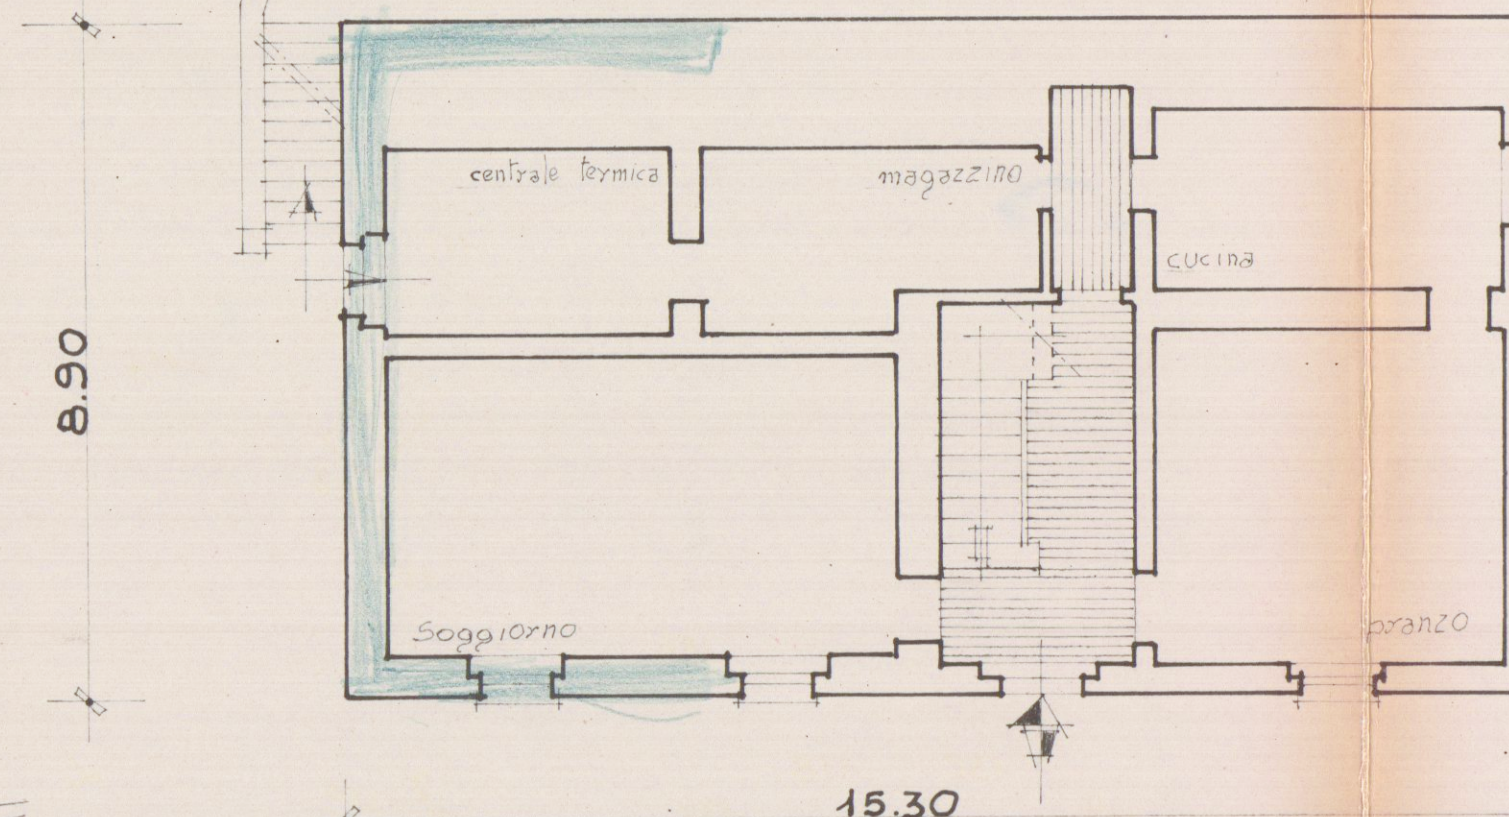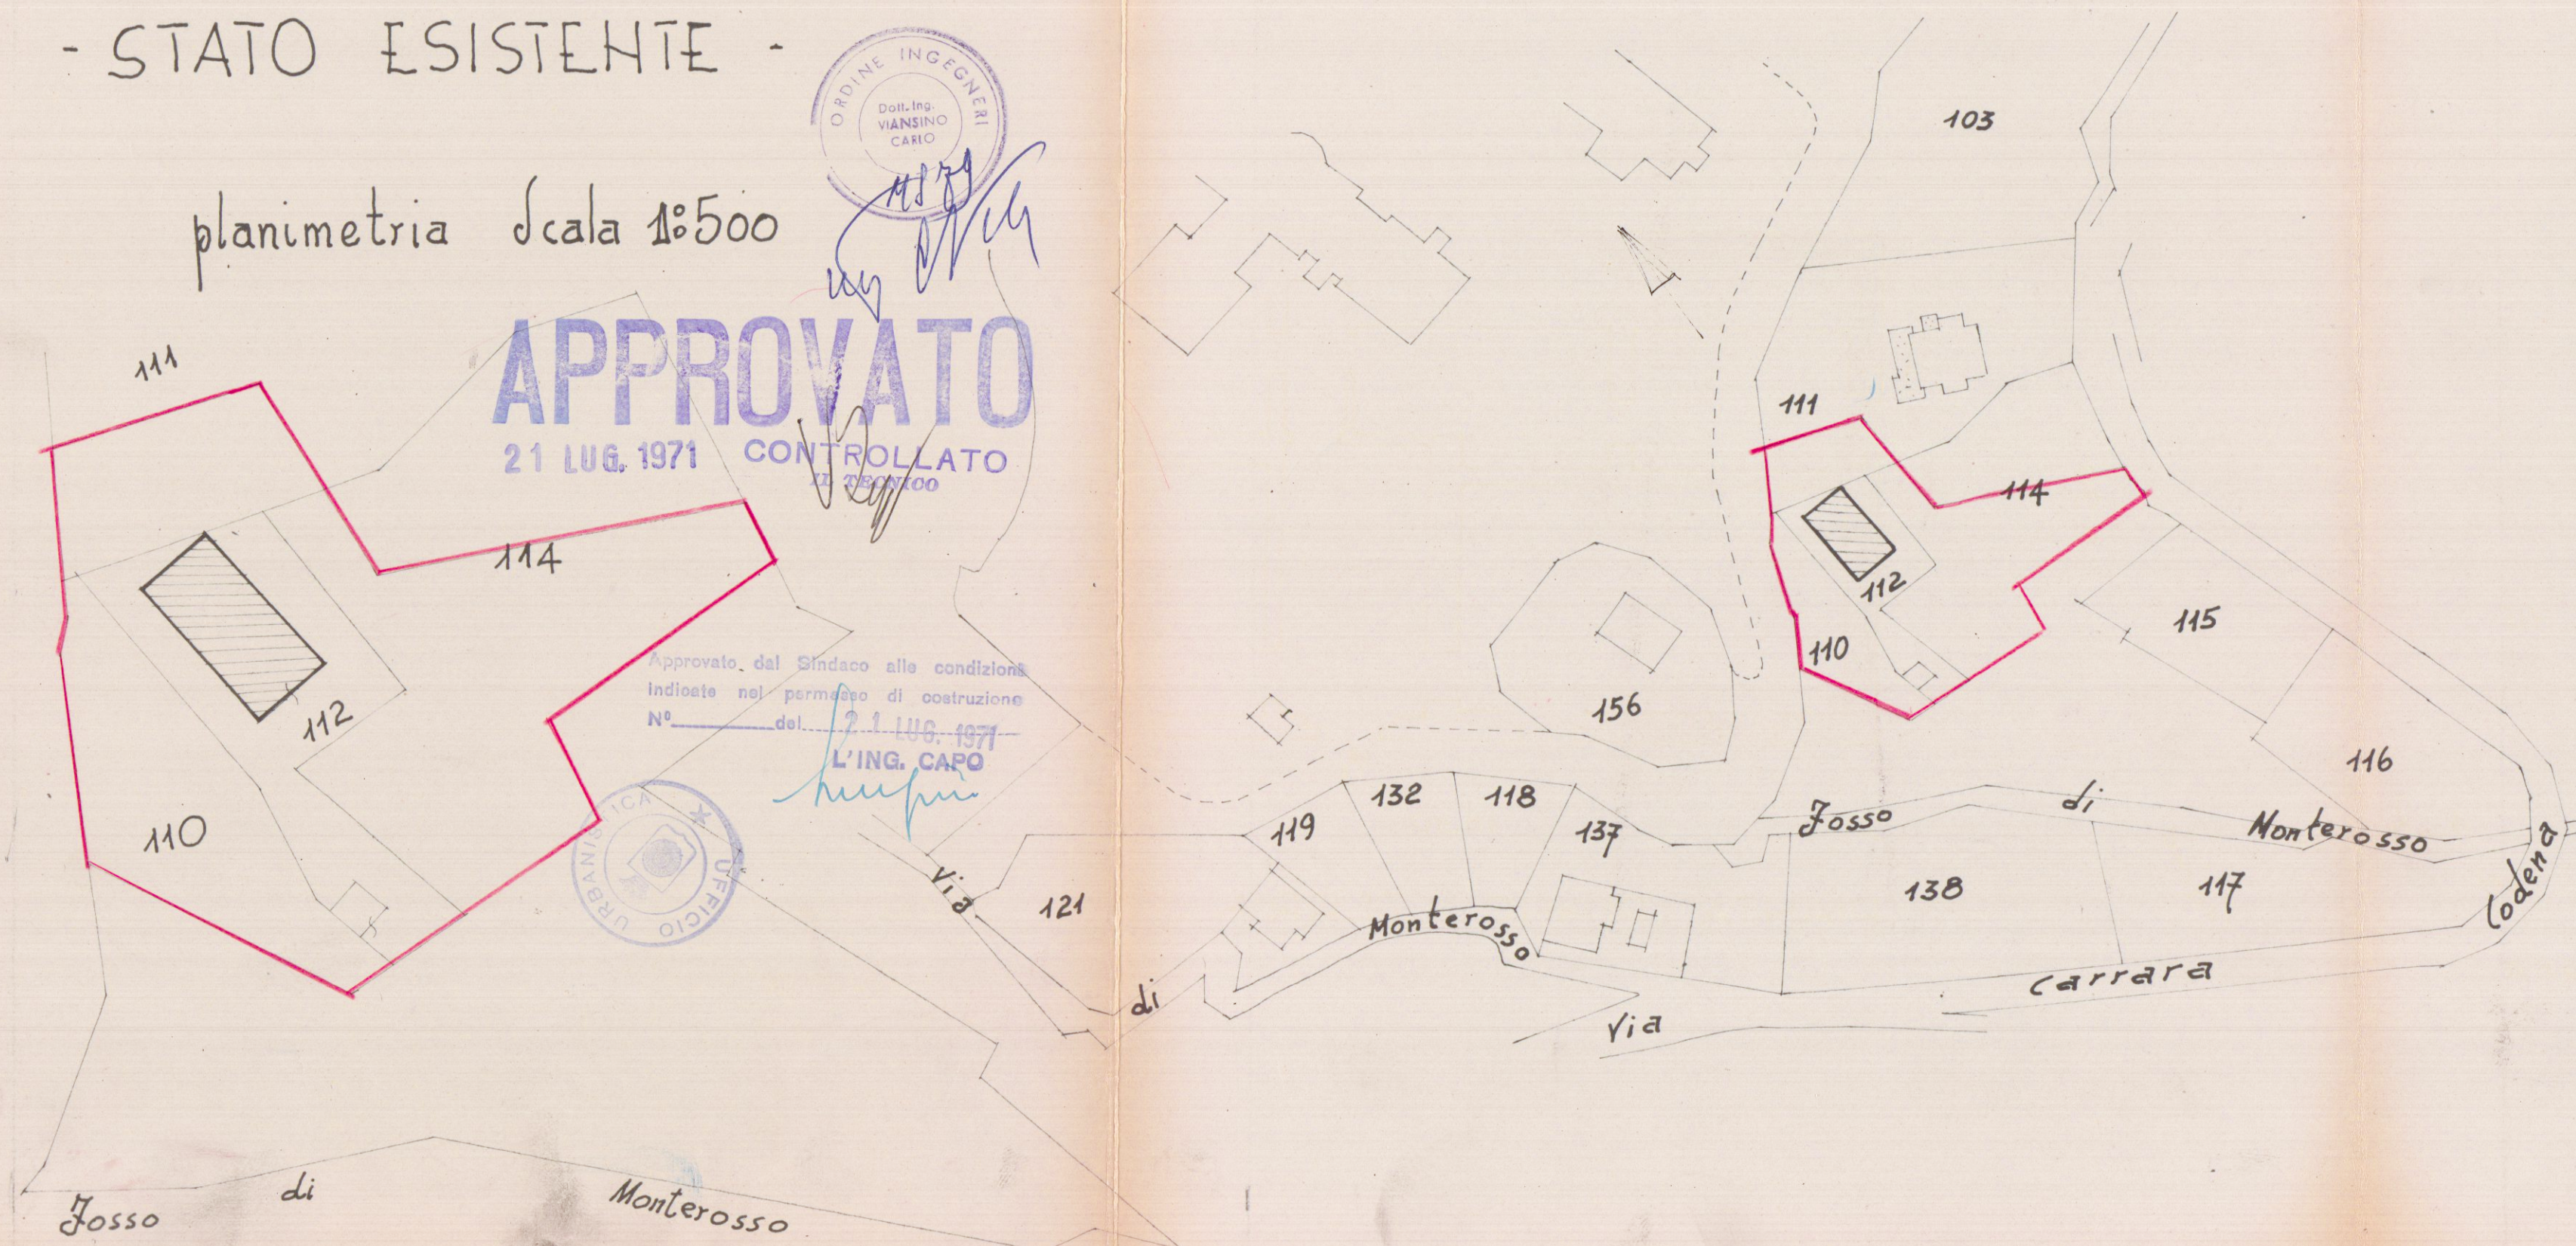


PIANTA PIANO TERRA

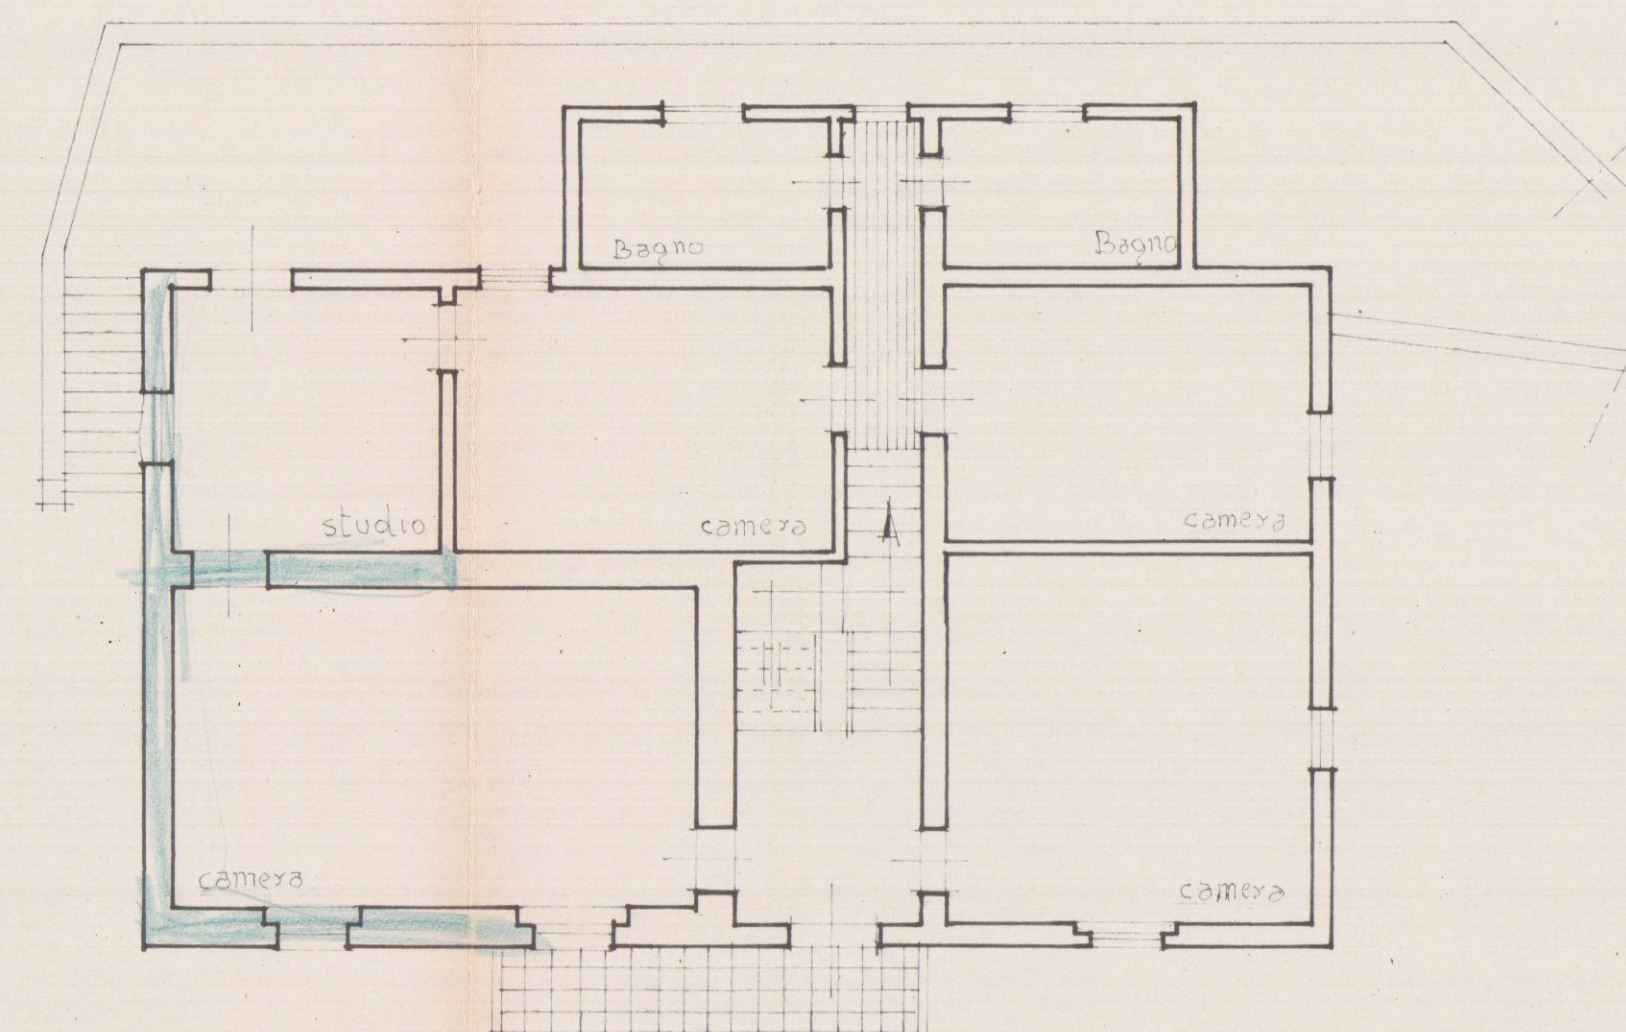


PIANTA PIANO PRIMO

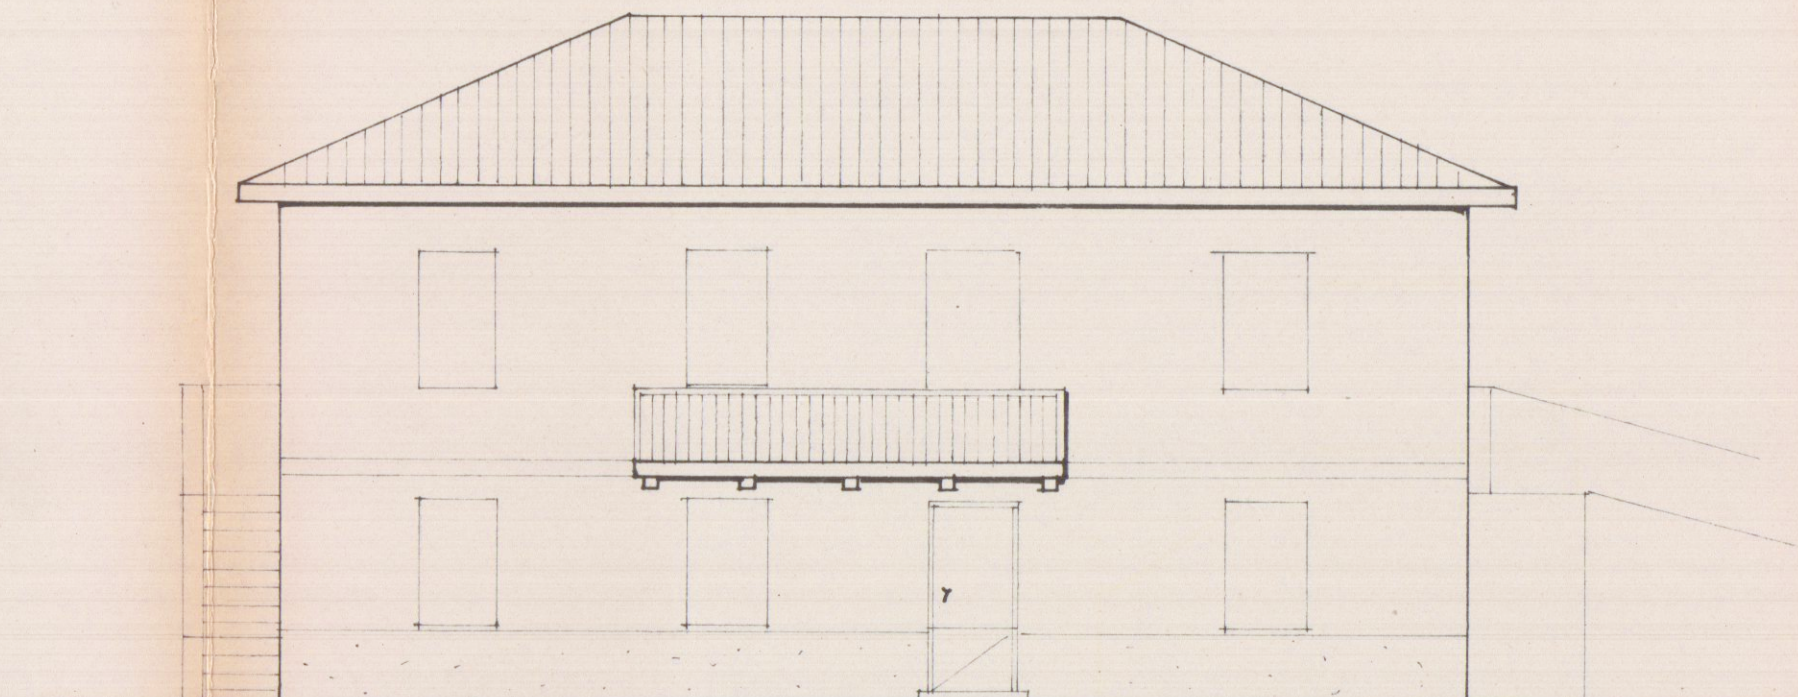


PROSPETTO

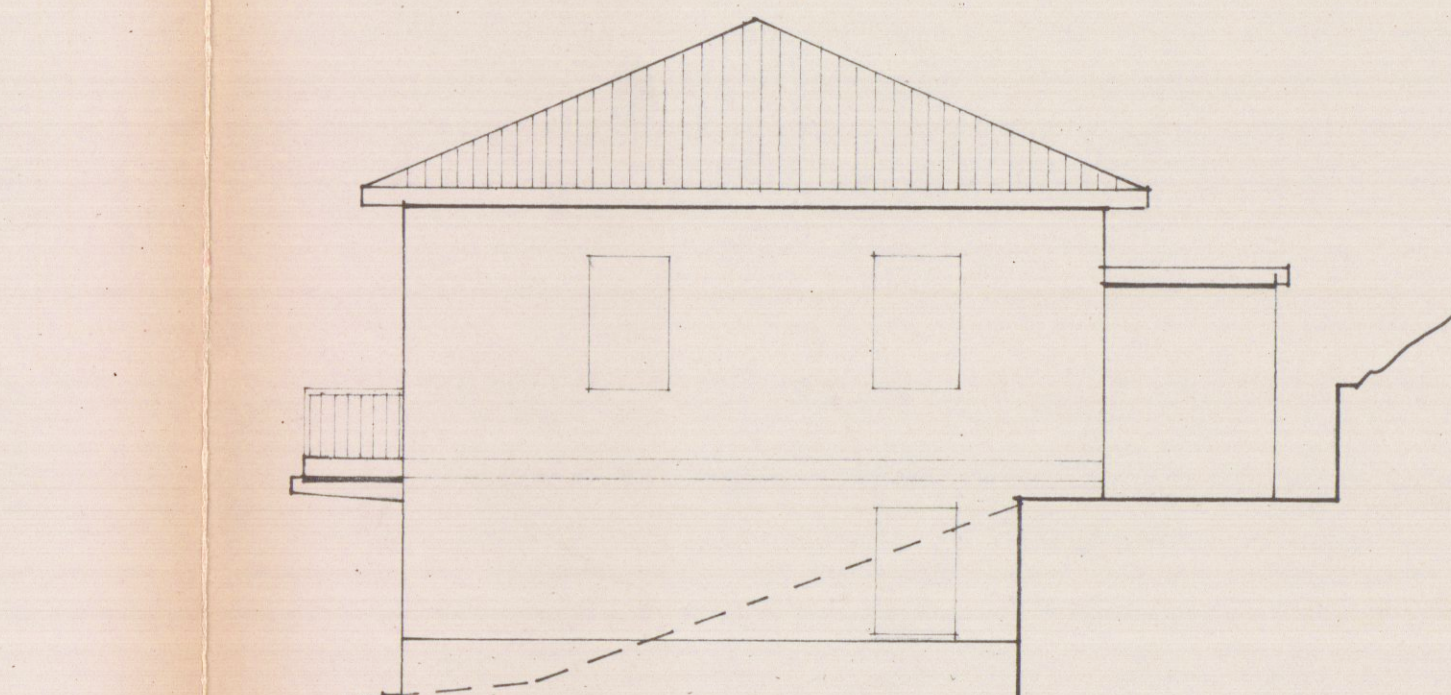

LATO DESTRO

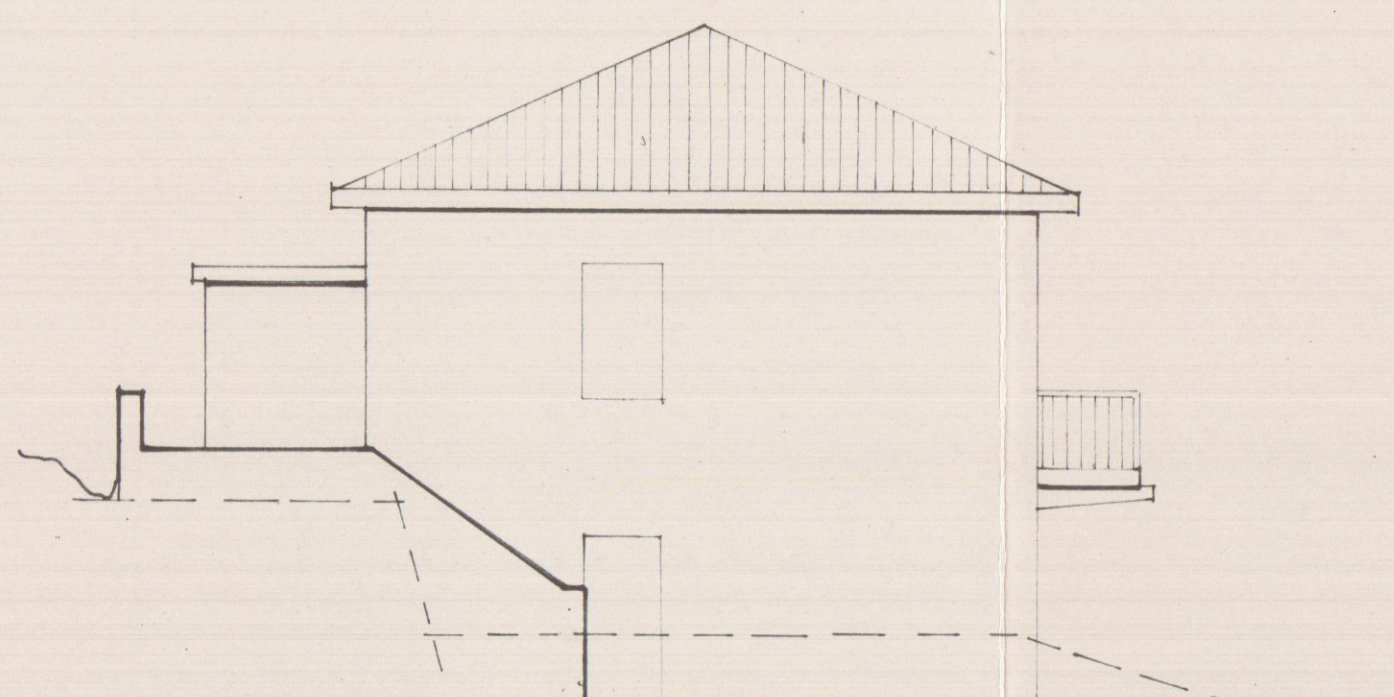

LATO SINISTRO

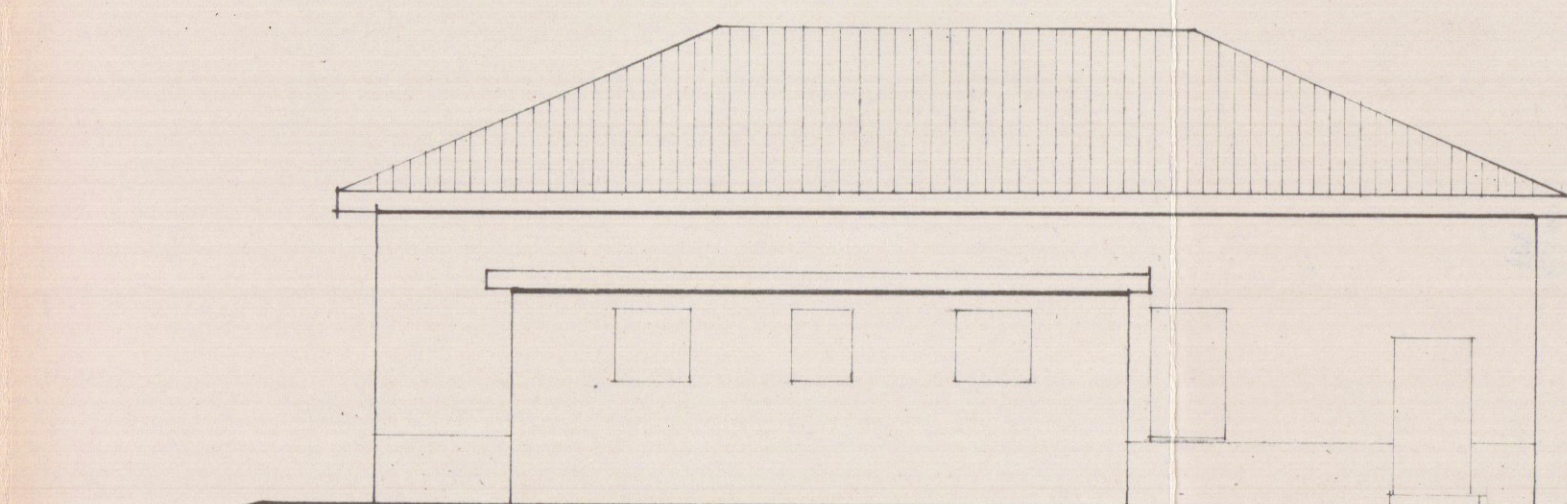

RETRO