




PIANTA PIANO TERRA - ATTUALE

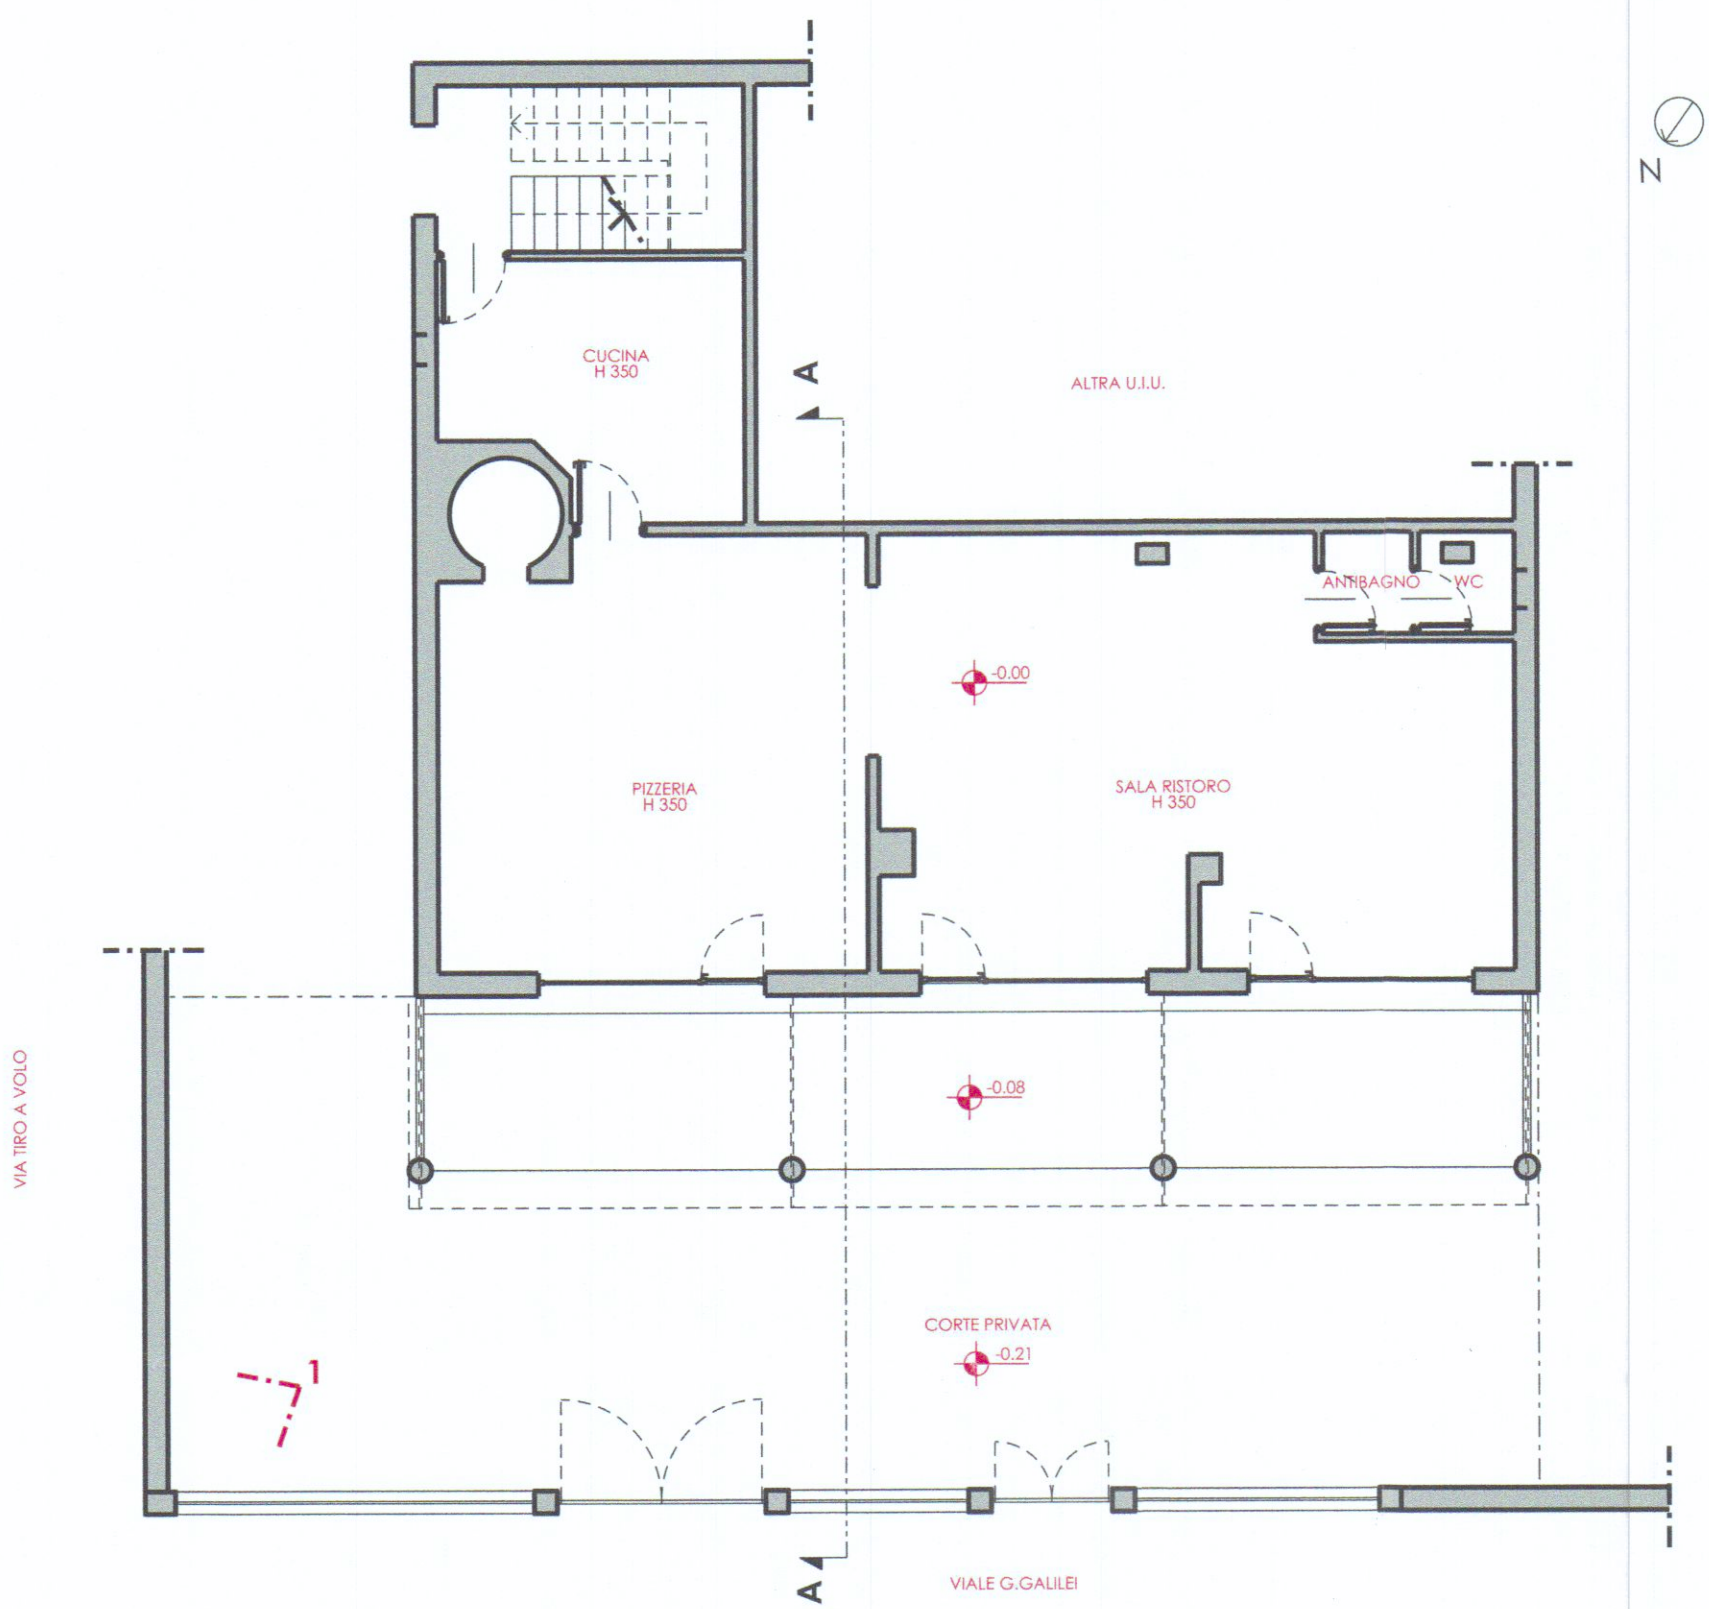

PROSPETTO NORD-OVEST - ATTUALE

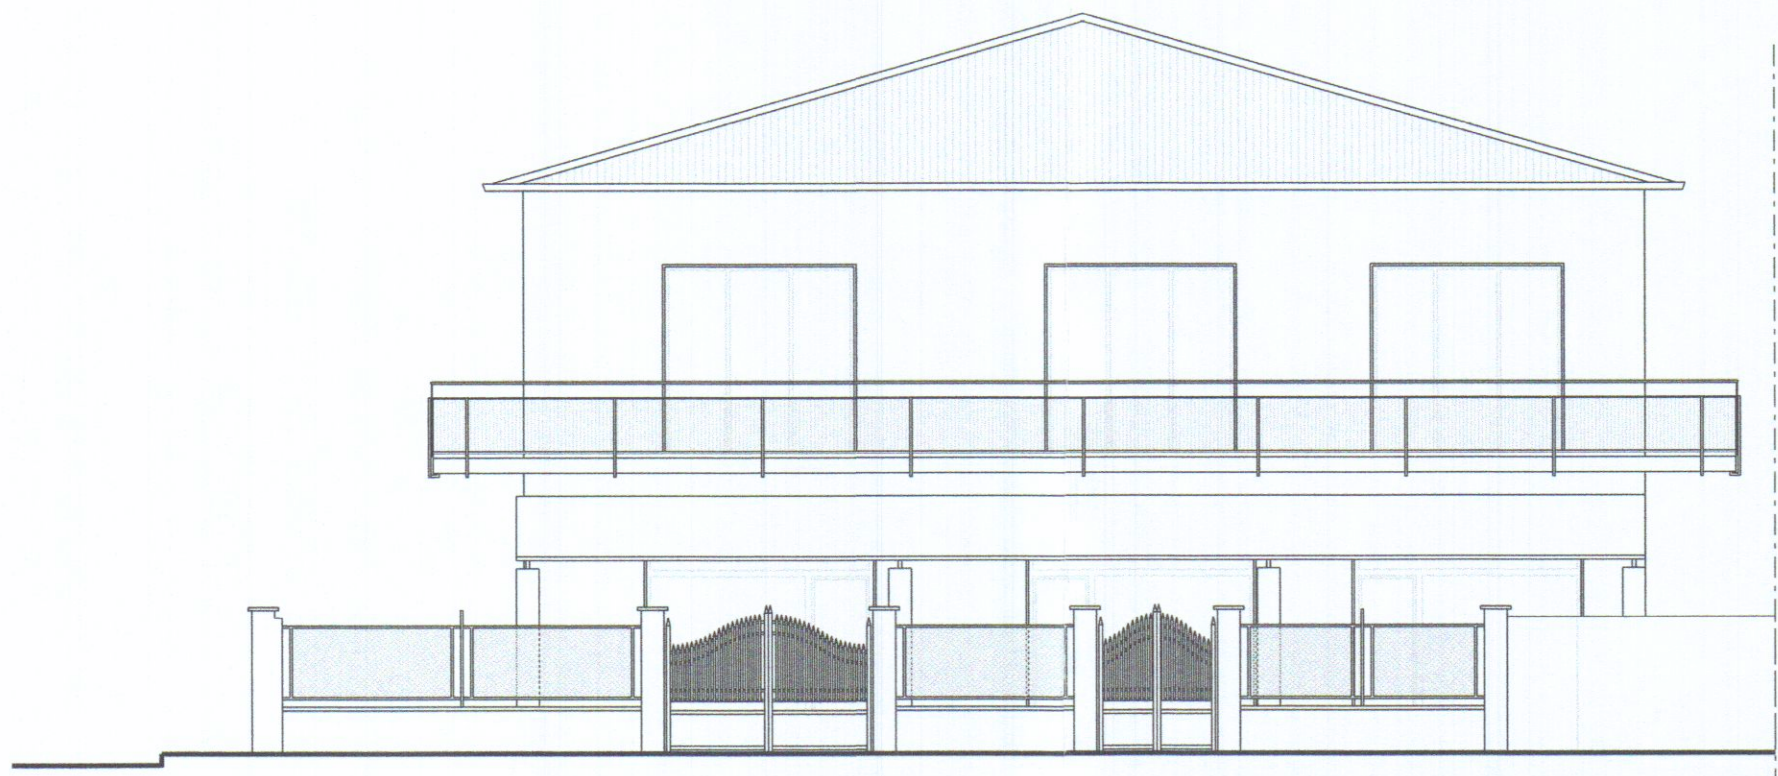


SEZIONE A-A - ATTUALE

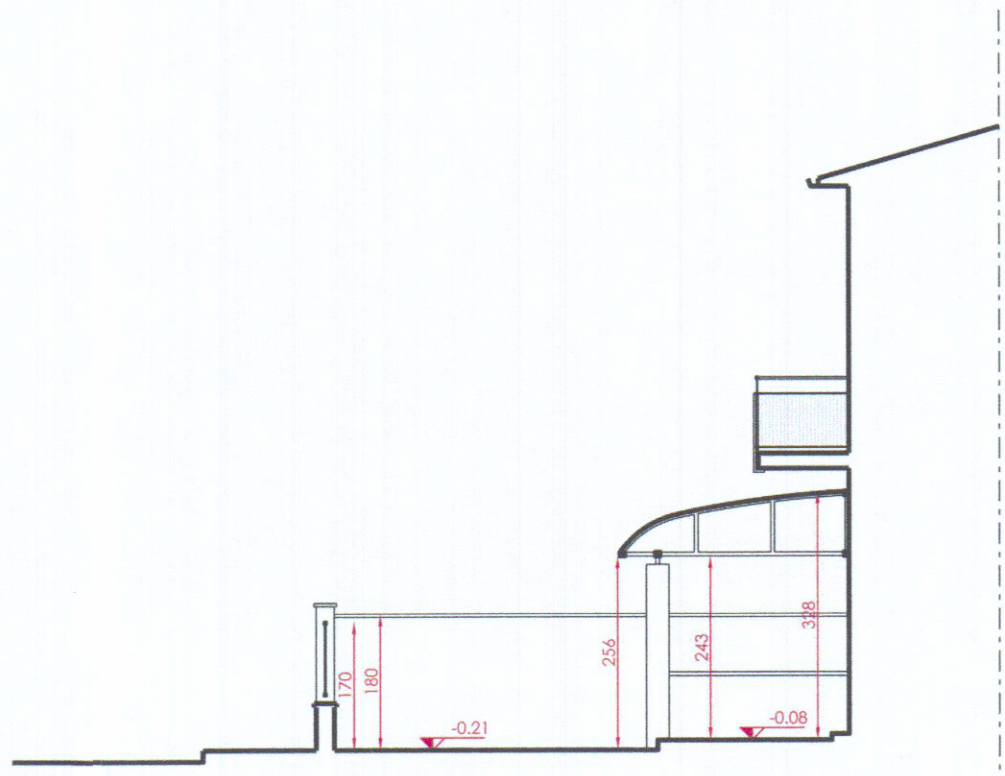


ESTRATTO R.U. - TAVOLA 3E/II - MARINA EST




PIANTA PIANO TERRA - PROGETTO

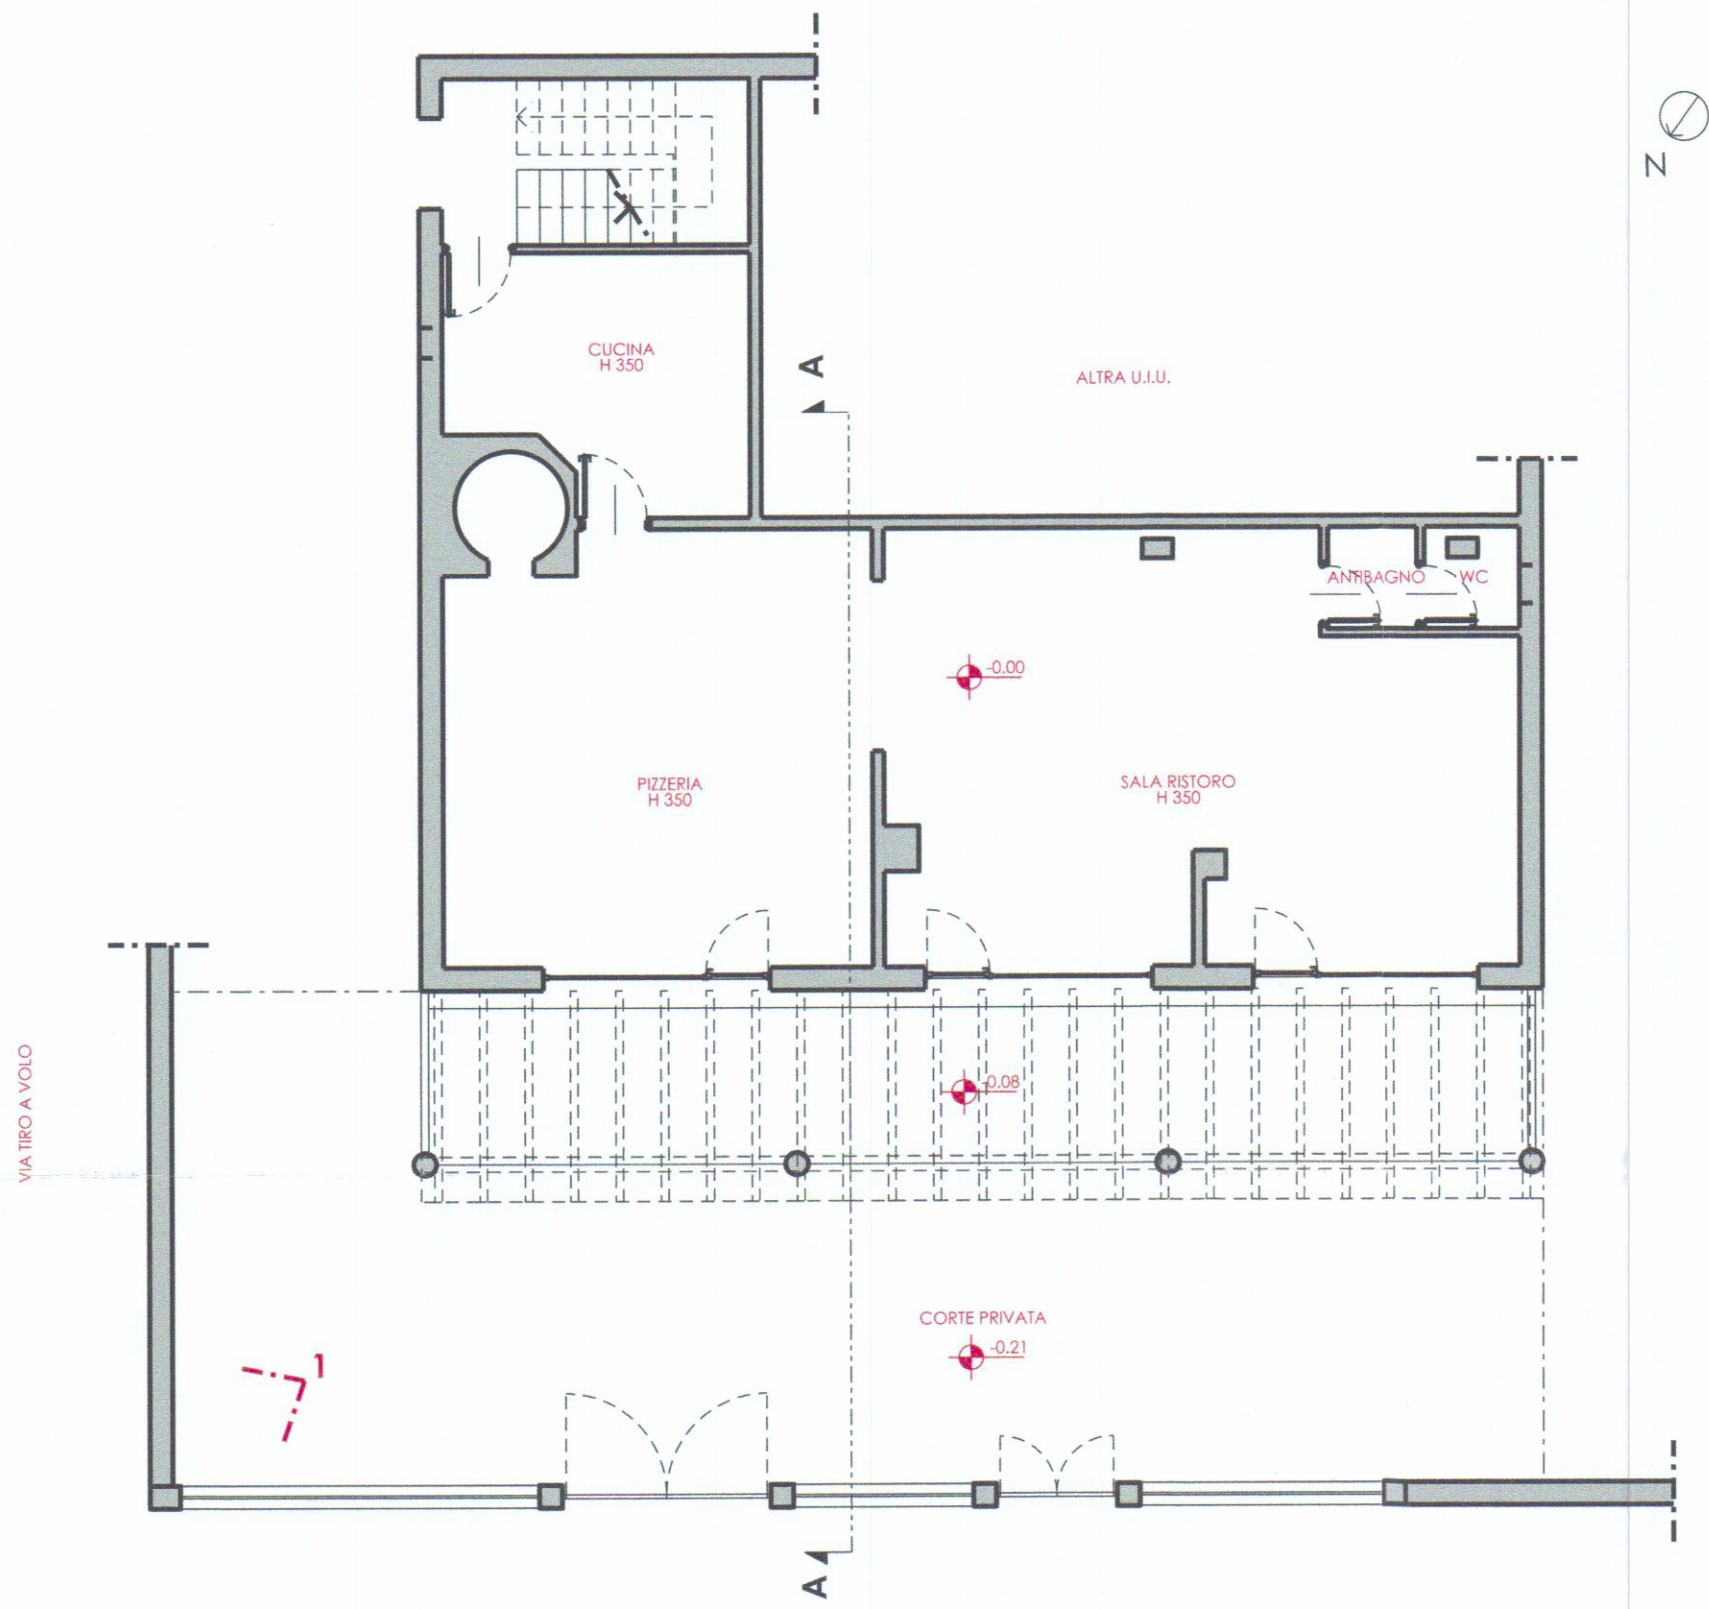


PROSPETTO NORD-OVEST - PROGETTO

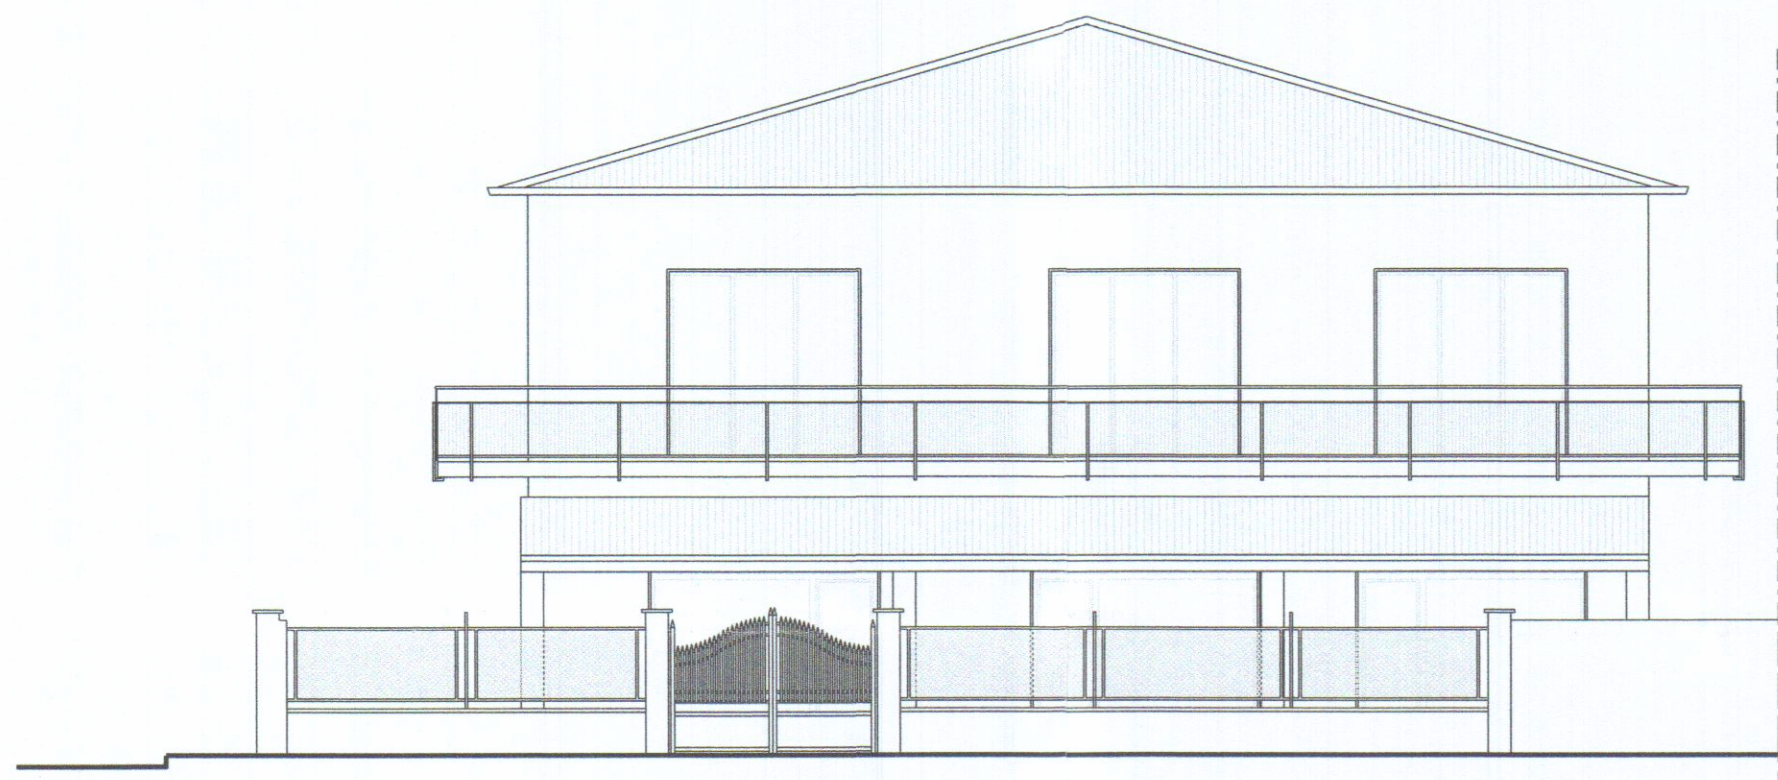

SEZIONE A-A - PROGETTO

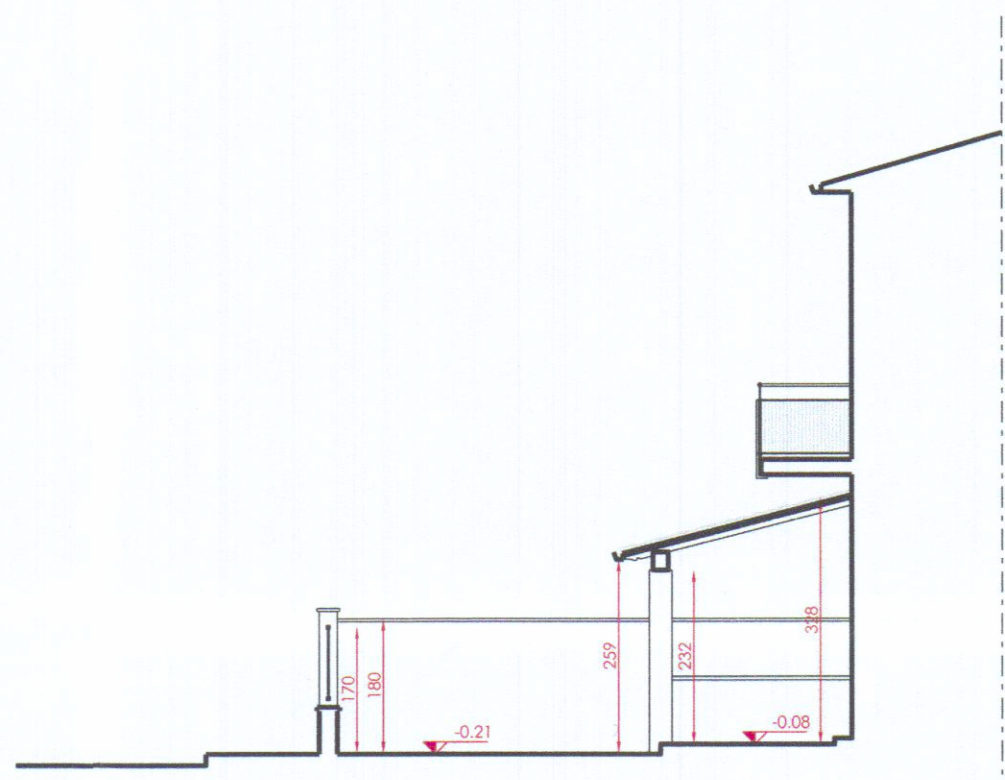

ESTRATTO R.U. - TAVOLA 3E/II - MARINA EST

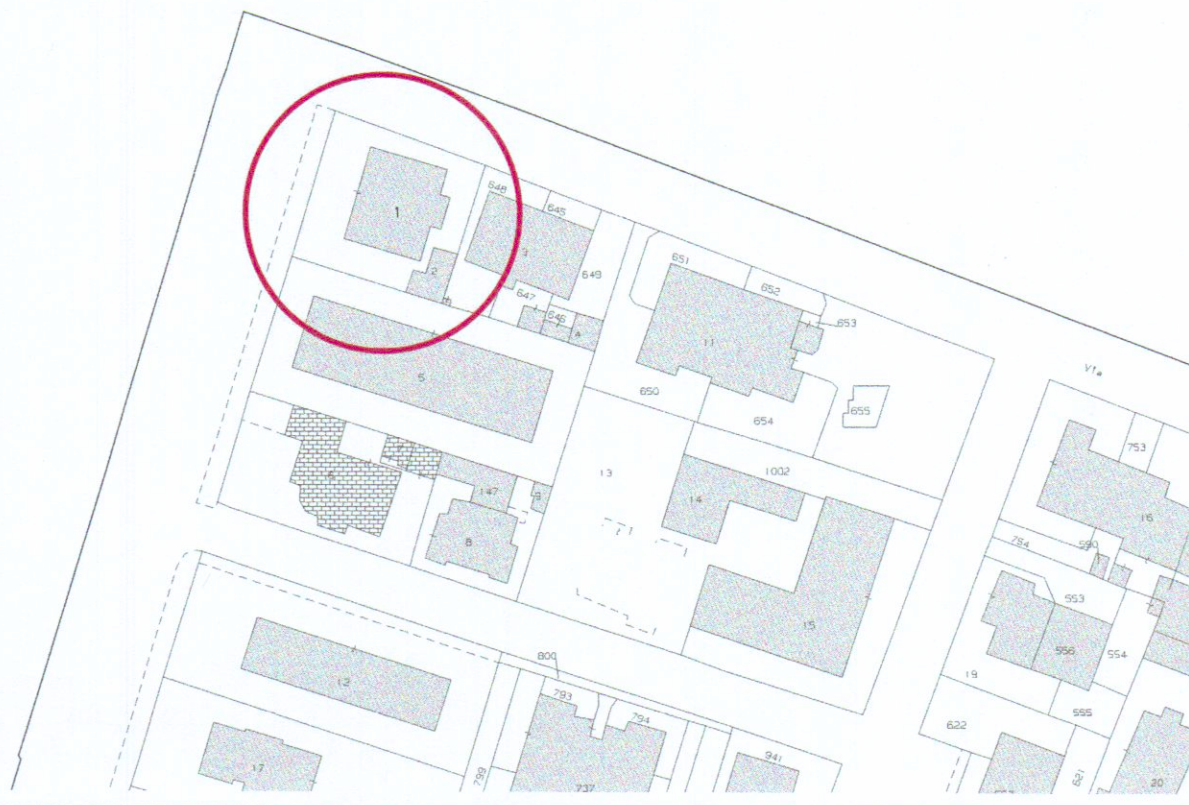

VIA CANALBURO 147
19138 SARZANA (ITALY)
Telefono 3381059338
e-mail: enrica.pelini@libero.it

DENOMINAZIONE: **COMUNE DI CARRARA**
VIA TIRO A VOLO, 33 - LOCALITA' MARINA DI CARRARA
FOGLIO 96 MAPP. 1 SUB 6

SCIA - SOSTITUZIONE COPERTURA TETTOIA E RECINZIONE
PIANTE - PROSPETTI - SEZIONI
ESTRATTI R.U.
ESTRATTO DI MAPPA CATASTALE

TAVOLA N.: 01

AGGIORNAMENTO: 00

SCALA: 1:100

TAVOLA **Fuori formato**

DATA: APRILE 2019

IL COMMITTENTE: ROBERTO GUERRA

IL PROGETTISTA: ARCH. DEVID MALLEGGI

