

Lavoro:

Opere di manutenzione straordinaria per realizzazione di nuovo impianto di climatizzazione estivo ed invernale a servizio della filiale Carige di Fossola (MS), via XX Settembre 114, distinta catastalmente al Foglio 52, Mapp. 28, Sub. 77.

Committenti:

Banca Carige S.p.A. - Ufficio Tecnico
Via G.D'Annunzio 101 - 16121 Genova (GE)
E-mail: ufficio.tecnico@carige.it

Objetto:

STATO ATTUALE - STATO PROGETTO

STATO SOVRAPPONTO

Inquadramento catastale
Inquadramento aerofotogrammetrico
Pianta
Prospetti
Sezioni


Scala 1:1.000
Scala 1: 2.000
Scala 1: 100
Scala 1: 100
Scala 1: 100

Progettista:	Daniele Bertozzi	Ingegnere	Ordine degli Ingegneri di Lucca n. 938
Via Dell'Acqua 172 - 55042 Forte dei Marmi (LU) Tel. 0584 -743733 E-mail: daniele.bertozzi@ingpec.eu			
Data		Agosto 2018	Timbro: Tavola:
Firma Progettista		Dot. Ing. DANIELE BERTOZZI SEZIONE A-M 304 10/08/2018 U	
Firma Proprietà			

ne Provinciale di Massa Carrara Ufficio Provinciale - Territorio - Direttore CRISTALDI MICHELE



Inquadramento catastale 1: 1.000 - foglio 52 - mappali 28 - sub.77

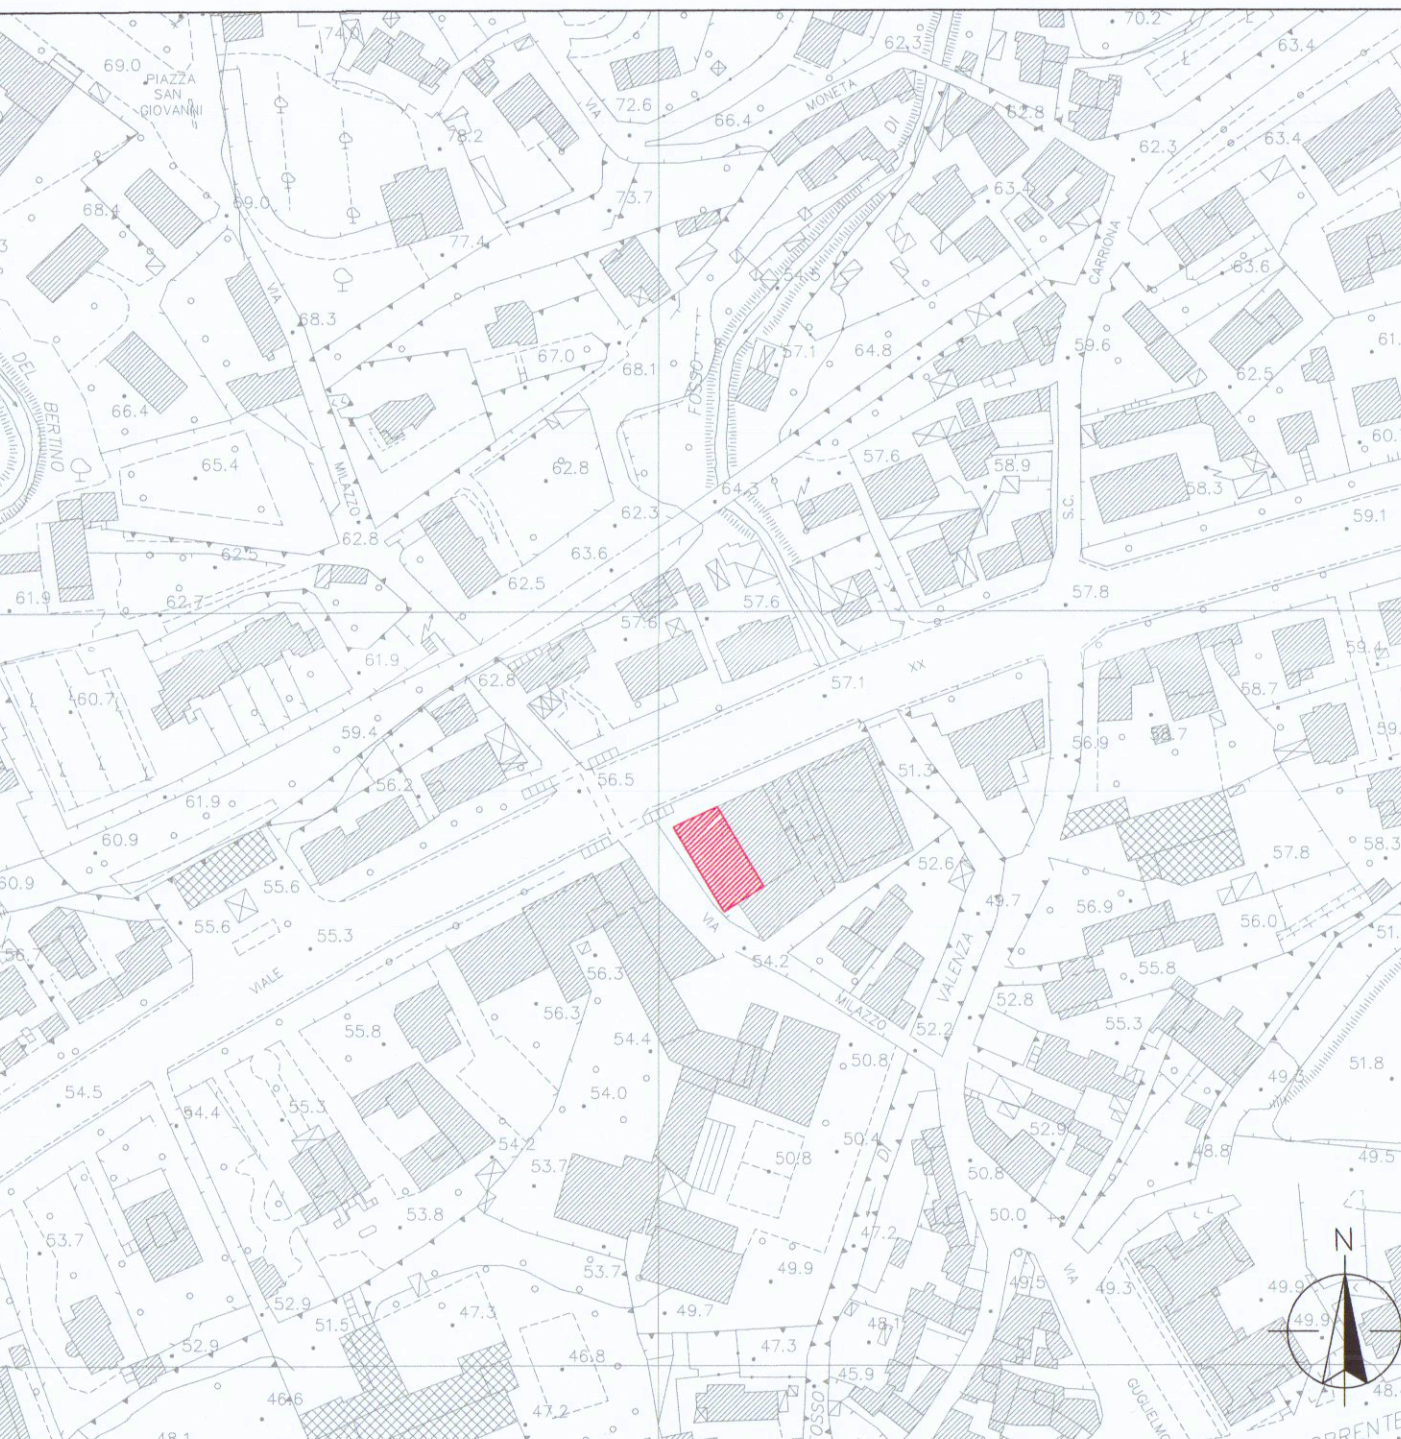

Inquadramento aerofotogrammetrico 1: 2.000

